

NOTA IMPORTANTE :

AL MOMENTO DEL LEVANTAMIENTO SE ENCONTRO MOBILIAIO GENERICO LIVERPOOL , ASI COMO MOBILIARIO SUELTO , SE DEBERA DE CONTEMPLAR :

RETIRO DE COLGADORES Y MOBILIARIO CENTRAL Y PERIMETRAL EXISTENTE POR (VERIFICAR CON PLANEACION LIVERPOOL LA COORDINACION DE RETIROS), EN EL CASO QUE SE REQUIERA EL RETIRO POR PARTE DE THINK SE DEBERA DE VERIFICAR CON EL AREA DE MANTENIMIENTO LA ENTREGA DEL MOBILIARIO RETIRADO.


SE ENCONTRO PISO LOSETA CERAMICA 40CM x 40CM (BEIGE Y CAFE)
NO SE CONSIDERA CAMBIO DE PISO

ZOCLO DE 11cm X 12.7mm DE MDF COLOR GRIS
MARCA COLINDANTE: GENERICO
CONTACTO EXISTENTE EN PISO. CONTEMPLAR CONTACTOS POR THINK EN MURO

MOBILIARIO EXISTENTE DE CORNER ACTUAL GENERICO :
4 RACKS "T"
2 RACKS "Z"
2 BARRAS COLGADORAS
6 FRONTALES
1 IDENTIFICADOR

VINIL EXISTENTE EN MURO NO SE RETIRA

CREMALLERAS EXISTENTES EN MURO LIVERPOOL, **NO SE CONSIDERAN CREMALLERAS EN PRESUPUESTO THINK.**

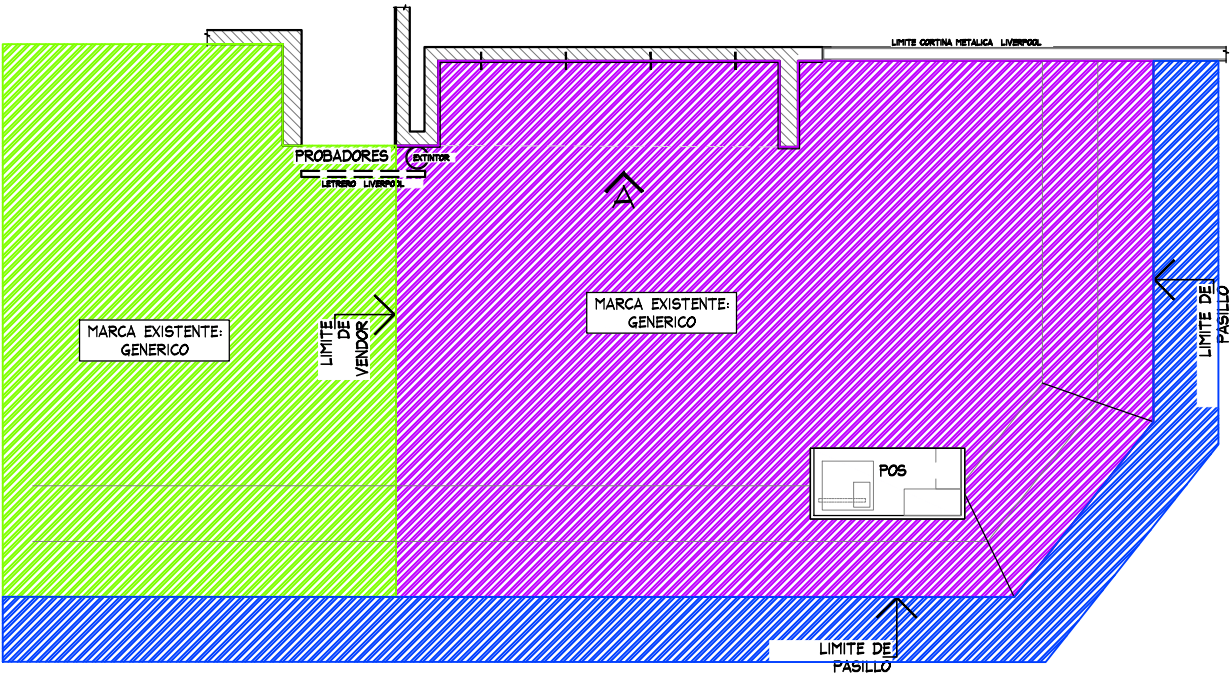

PLANTA GENERAL
ESC. 1:50

PLANTA GENERAL				LEVANTAMIENTO			
No.	FECHA	MODIFICACION Y/O COMENTARIOS	REVISO	CROQUIS DE REFERENCIA	REFERENCIA		
					CLAVE		
					AE-LIV-ACA-GAL-LEN-ARG-01		
					No. DE HOJAS	1	DE 2



PROYECTO:
Arq. Marco Blanquet

REVISO:
Arq. Ricardo Arreola

DIBUJO:
PROYECTOS

NOTA:
TODO LO CONTENIDO EN ESTE PLANO ES PROPIEDAD DE THINK ARCHITECTURE S.A. DE C.V. (R), PARA USO EXCLUSIVO Y UNICO DEL PROYECTO, CUALQUIER VARIACION O MODIFICACION DEBERA SER CONSULTADA, ENTENDASE BIEN ANTES DE REALIZARLA.

AERIE LIVERPOOL ACAPULCO GALERIAS



FECHA:
UBICACION: Costera Miguel Alemán No. 1632 Fracc. Magallanes. Interior Galerías Acapulco Acapulco, Guerrero. C.P. 39670.

ESCALA: INDICADA

ACOTACION: mm

AREA PROYECTO: 20.15m2



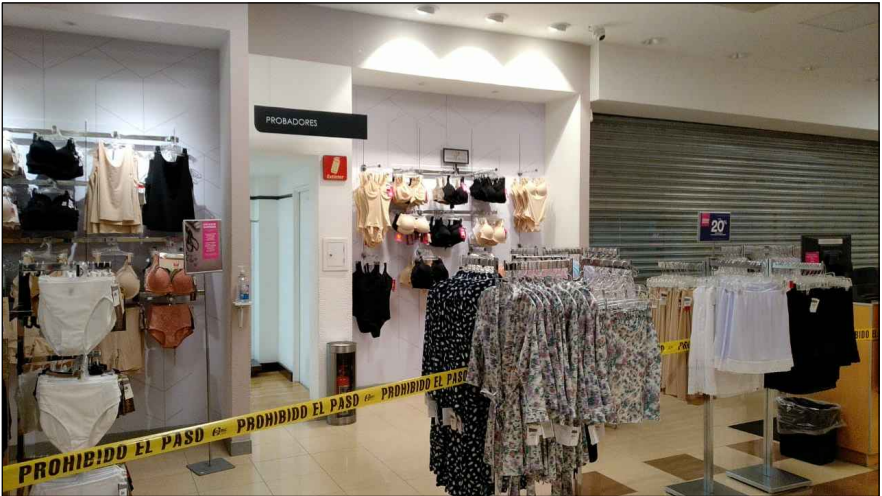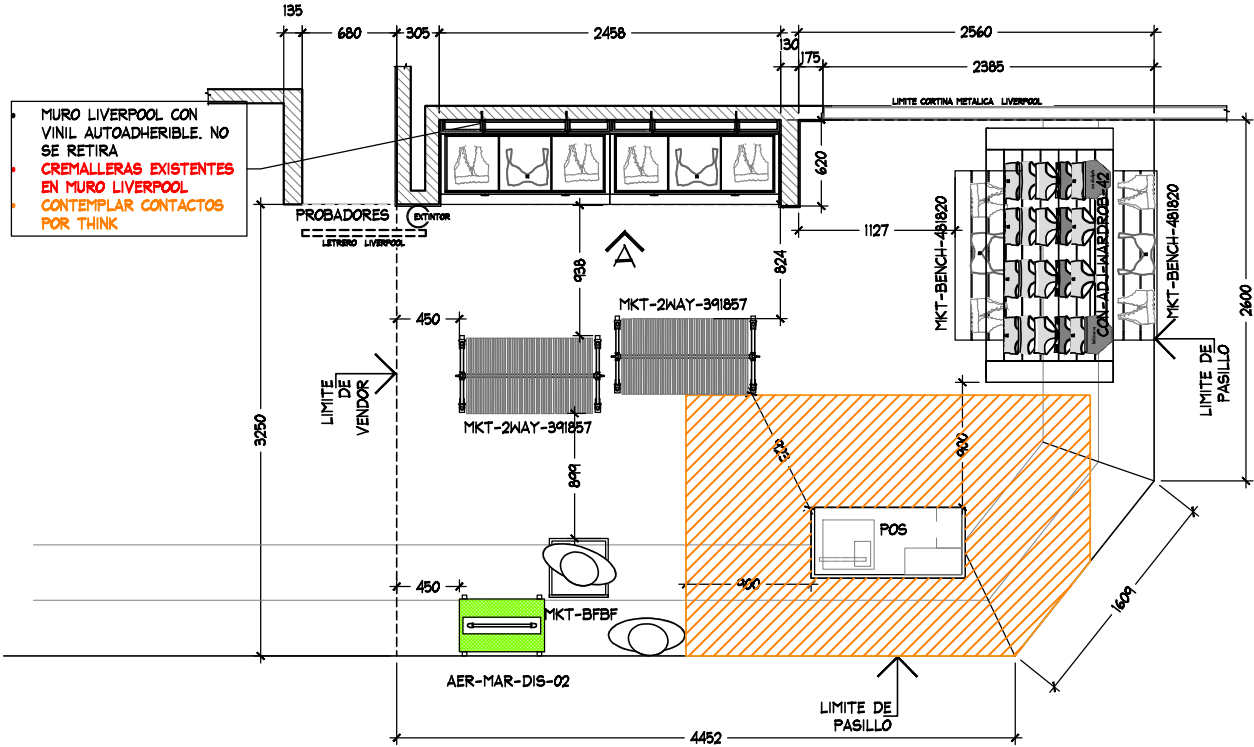

PLANTA ARQUITECTONICA

ESC. 1:50


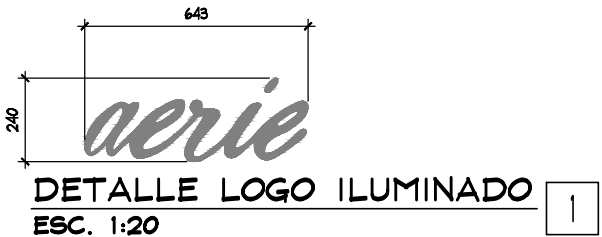


TABLA DE CAPACIDADES AERIE ACAPULCO GALERIAS										
CLAVE	DESCRIPCION	Nº MUEBLES	UNIDADES				CC-S			
			UNDIES	BRAS/BRALETS	TOPS	BOTTOMS	UNDIES	BRAS/BRALETS	TOPS	BOTTOMS
AER-DIS-WALL-1220	DISPLAY WALL	2								
MKT-TRY-48	SHELF PULL OUT TRAY	4								
MKT-SHELF	WALL CASE SHELF	4								
AE-BOX-DIS	BOX - DISPLAY WALL	2		144				3		
RH125-WHT FACEOUT W	FRONTAL	30								
GR1-WHT SADDLE HANGRAIL BRKT1*	BRACKET PARA BARRA	20								
RT4-WTG HANGRAIL BAR 48"	BARRA TINTORERIA	10								
CON-T-RACK-3-S-20	T-RACK	0								
MANIQUE	MANIQUE	2	0	0	0	0	0	0	0	0
MKT-RPT-5432	ROUND PICNIC TABLE	0	324	0	135	48	27	0	9	4
MKT-BENCH-241820	GARDEN BENCH W/DRAWER	0	192	80	120	96	16	8	8	8
MKT-RT-7236	RECTANGLE PICNIC TABLE	1	288	0	120	60	24	0	8	5
MKT-BENCH-481820	GARDEN BENCH W/DRAWER	2	132	40	45	48	11	4	3	4
MKT-2WAY-391857	2WAY GALVANIZED WARDROBER	2	0	35	30	3	0	5	5	5
MKT-GARTBL-368434	GARDEN DAN TABLE	0	420	0	0	0	35	0	0	0
AER-MAR-DIS-02	MARQUEE	1	0	0	0	0	0	0	0	0
TOTAL EN CORNER		80								1422

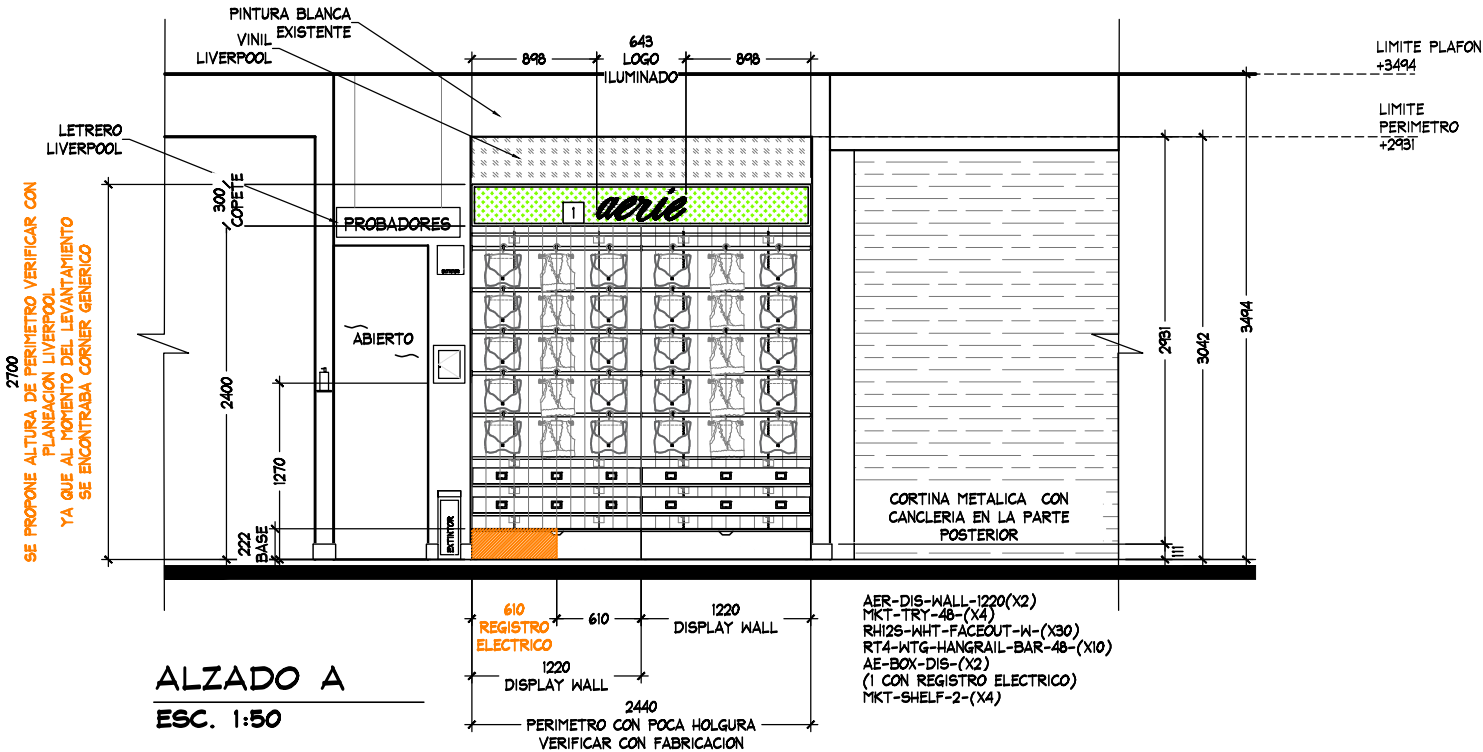

ALZADO A
ESC. 1:50

ARQUITECTONICO

PROYECTO



PROYECTO:
Arq. Marco Blanquet
REVISO:
Arq. Ricardo Arreola
DIBUJO:
PROYECTOS

NOTA:
TODO LO CONTENIDO EN ESTE PLANO ES PROPIEDAD DE THINK ARCHITECTURE S.A. DE C.V. (R), PARA USO EXCLUSIVO Y UNICO DEL PROYECTO, CUALQUIER VARIACION O MODIFICACION DEBERA SER CONSULTADA, ENTIENDASE BIEN ANTES DE REALIZARLA.

AERIE
LIVERPOOL ACAPULCO GALERIAS

FECHA:
ESCALA: INDICADA
UBICACION: Costera Miguel Alemán No. 1632 Fracc. Magallanes. Interior Galerías Acapulco Acapulco, Guerrero. C.P. 39670.
ACOTACION: mm
AREA PROYECTO: 20.15m2

No.	FECHA	MODIFICACION Y/O COMENTARIOS	REVISO

CROQUIS DE REFERENCIA	REFERENCIA

