




INSTALACIÓN AMERICAN EAGLE BEYOND JUNIORS LIVERPOOL LA FE

13/11/2023

BEYOND
LIV – LA FE
JUNIORS

PROYECTO

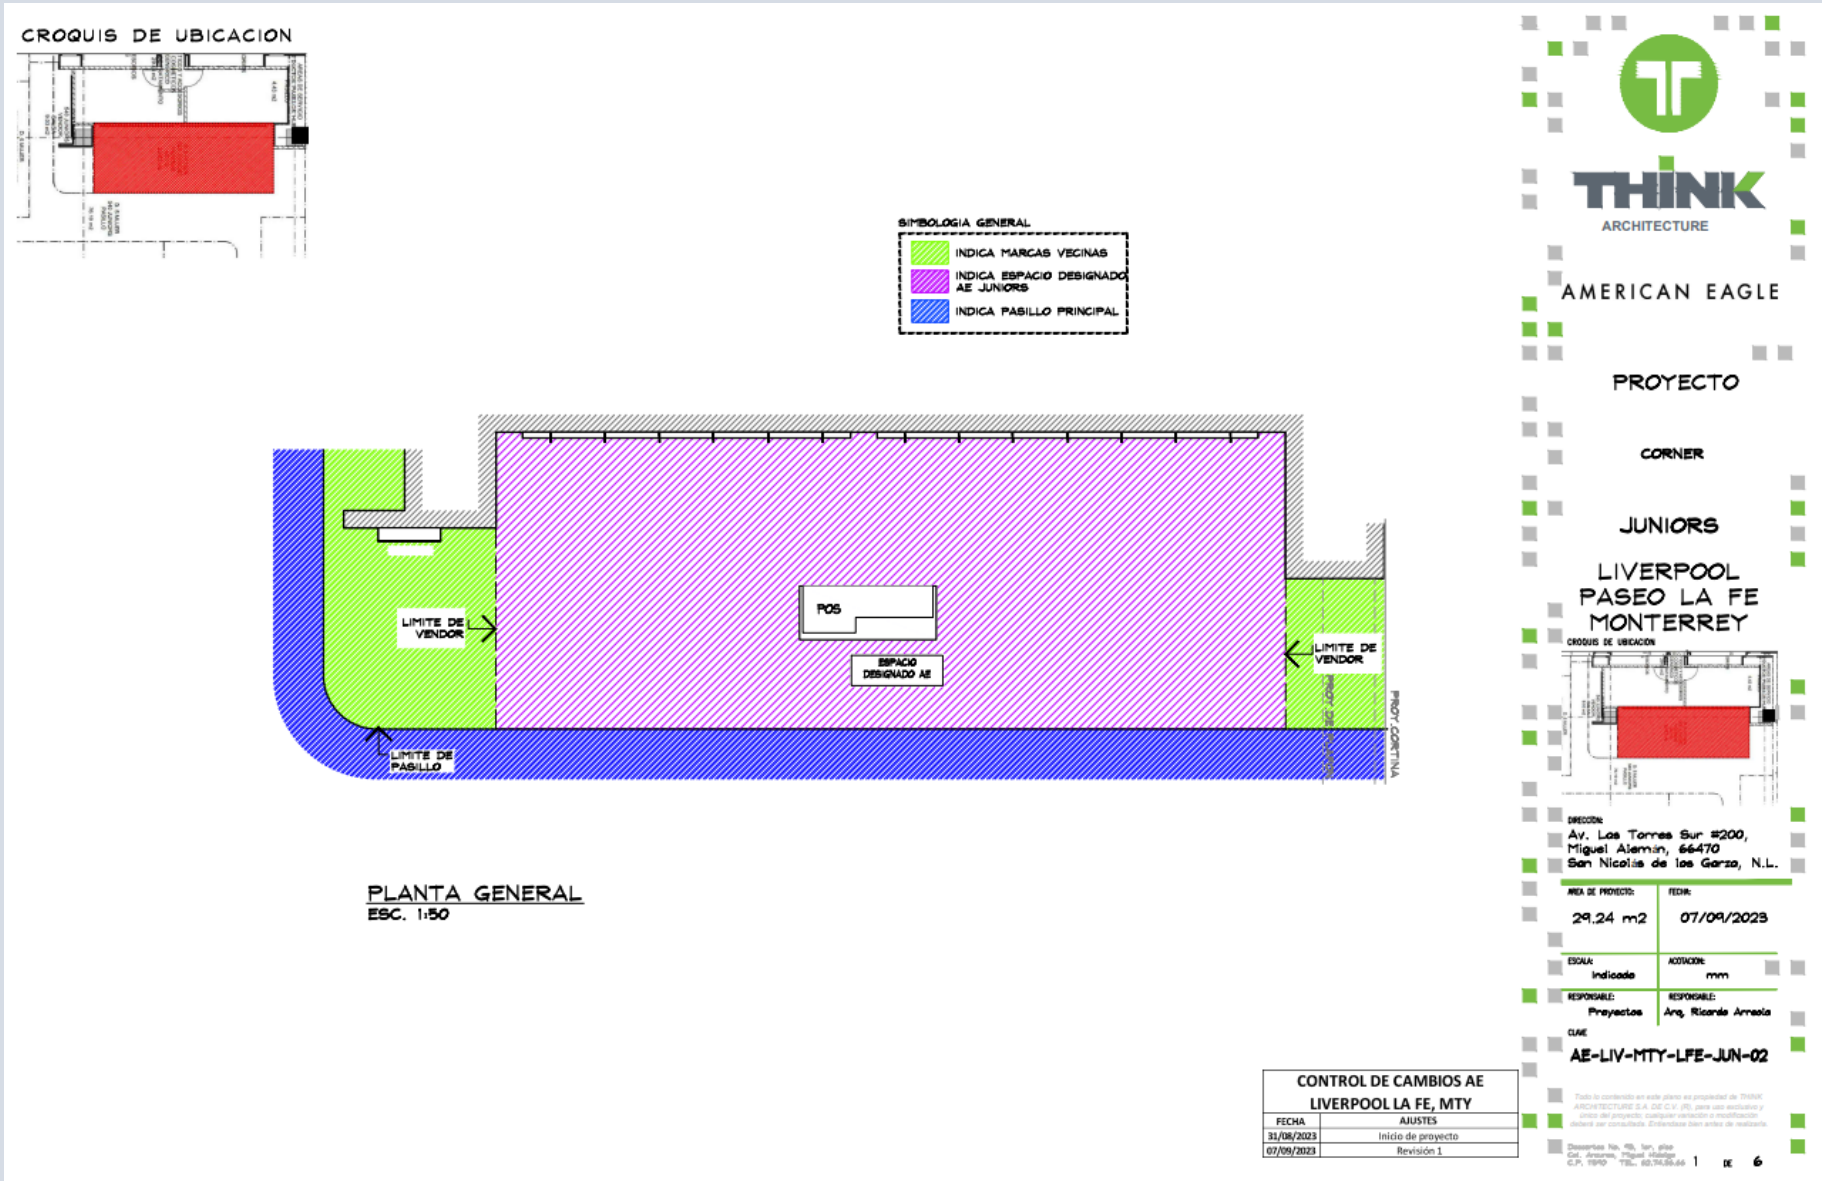

BEYOND
LIV – LA FE
JUNIORS

PROYECTO

CROQUIS DE UBICACION

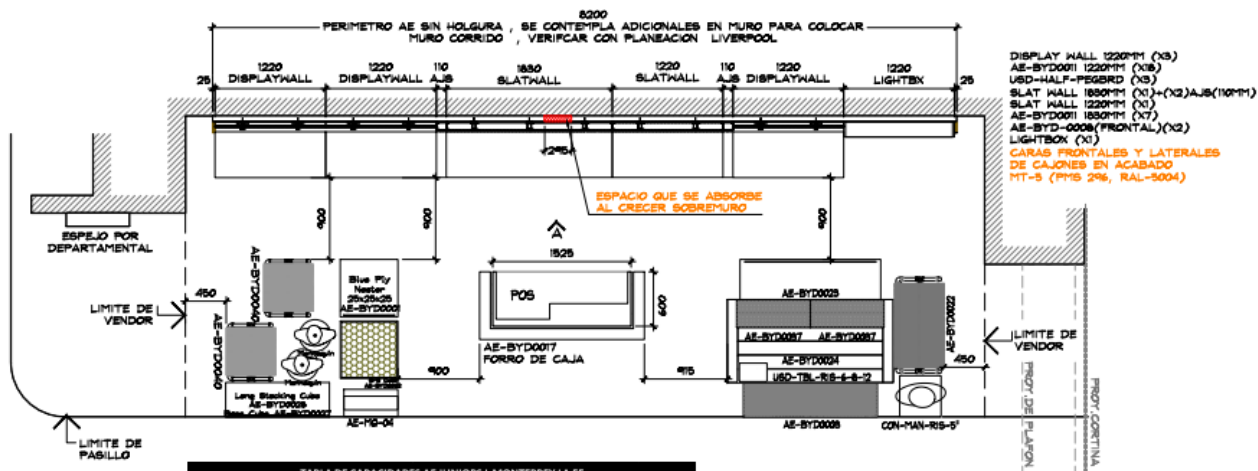
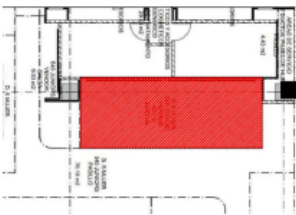


TABLA DE CAPACIDADES AE JUNIORS L MONTERREY LA FE		
CLAVE	DESCRIPCION	Nº MUEBLES
PERIMETRO AE SIN HOLGURA	PERIMETRO	3
DISPLAY WALL (1220MM)	PERIMETRO	1
SLAT WALL (1220MM)	PERIMETRO	1
SLAT WALL (1830MM) + (x2) AIS (110MM)	PERIMETRO	1
AE-BYD0001 (1200MM)	REPISAS	18
AE-BYD0011 (1830MM)	REPISAS	7
USD-HALF-PEGBRD	MEDIO PEG BOARD	3
AE-BYD-0008	COLGADOR FRONTAL	2
LIGHTBOX	CAJA DE LUZ	1
AE-MQ-04	MARQUEE	1
CON-MAN-RIS-5"	BASE PARA MANIQUEE	1
MANIQUEE	MANIQUEE	3
AE-BYD0001	BLUE PLY NESTER	1
AE-BYD0002	24" GRID NESTER	1
AE-BYD0017	FORRO MUEBLE POS	1
AE-BYD0022	TRINGLA	1
AE-BYD0023	BUNKER	1
AE-BYD0024	BEAM TABLE	1
AE-BYD0027	BASE CUBE	1
AE-BYD0037	RISER	2
AE-BYD0040	RACK "T"	2
USD-TBL-RIS-6-8-12	WOOD RISER	1
TOTAL EN CORNER		53

PLANTA MOBILIARIO
ESC. 1:50

AMERICAN EAGLE

PROYECTO

CORNER

JUNIORS

LIVERPOOL
PASEO LA FE
MONTERREY

DIRECCION:
Av. Los Torres Sur #200,
Miguel Alemán, 66470
San Nicolás de los Garza, N.L.

AREA DE PROYECTO: 29.24 m2

FECHA: 07/09/2023

ESCALA: Indicada

ACTUACION: mm

RESPONSABLE: Proyectos

RESPONSABLE: Ars, Ricardo Arreola

CLAVE: AE-LIV-MTY-LFE-JUN-02

Toda la información en este plano es propiedad de THINK ARCHITECTURE S.A. DE C.V. (S) para uso exclusivo y único del proyecto. Cualquier uso no autorizado o modificación sin consentimiento de THINK ARCHITECTURE S.A. DE C.V. será sancionada.



Dimensiones: 10x40, 10x40, 10x40
C.P. 1090 TEL. 66343555 3 DE 6



BEYOND

LIV – LA FE
JUNIORS

SISTEMA DE FIJACION DE PERIMETROS

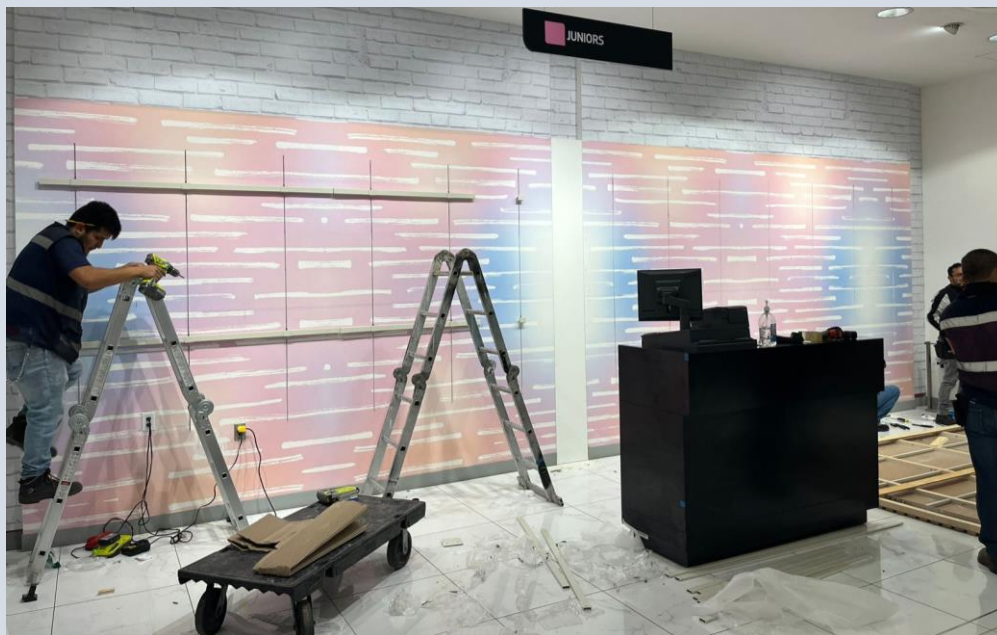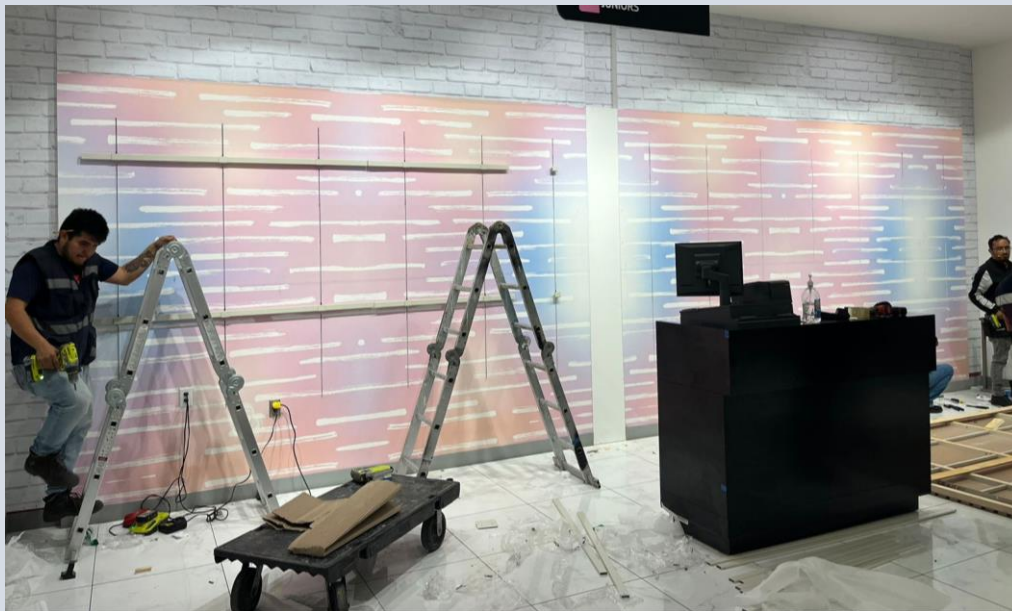

BEYOND
LIV – LA FE
JUNIORS

SISTEMA DE FIJACION DE PERIMETROS



BEYOND LIV – LA FE JUNIORS

PERIMETRO



BEYOND
LIV – LA FE
JUNIORS

PERIMETRO



BEYOND
LIV – LA FE
JUNIORS

MOBILIARIO
ISLA



BEYOND

LIV – LA FE
JUNIORS

CARTA DE
ENTREGA





Visualizando ideas. Excediendo expectativas.



thethinkarchitecture.com