


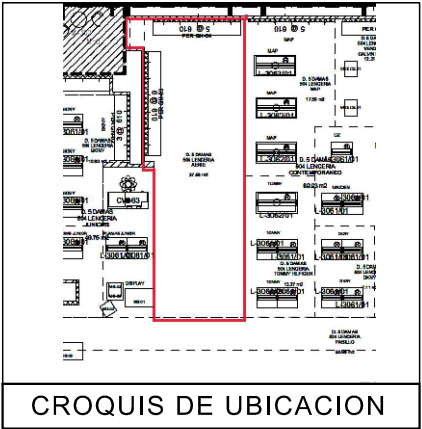

CROQUIS DE UBICACION

SIMBOLOGIA GENERAL

INDICA MARCAS VECINAS

INDICA ESPACIO DESIGNADO A AERIE LENCERIA

INDICA PASILLO PRINCIPAL

NOTA IMPORTANTE :

AL MOMENTO DEL LEVANTAMIENTO SE ENCONTRO MOBILIARIO GENERICO , ASI COMO MOBILIARIO SUELTO , SE DEBERA DE CONTEMPLAR :

RETIRO DE COLGADORES Y MOBILIARIO CENTRAL Y PERIMETRAL EXISTENTE POR (VERIFICAR CON PLANEACION LIVERPOOL LA COORDINACION DE RETIROS), EN EL CASO QUE SE REQUIERA EL RETIRO POR PARTE DE THINK SE DEBERA DE VERIFICAR CON EL AREA DE MANTENIMIENTO LA ENTREGA DEL MOBILIARIO RETIRADO.

SE ENCONTRO PISO LOSETA CERAMICA COLOR BLANCO 60CM x 60CM.
NO SE CONSIDERA CAMBIO DE PISO

ZOCLO DE 10 CM DE MDF ESPESOR DE 20 MM Y 6 MM

MARCA COLINDANTE: LENCERIA VARIAS MARCAS

CONTACTO EXISTENTE EN PISO.

CONTEMPLAR CONTACTOS EN MURO(3) POR THINK

MURO LIVERPOOL CON VINIL AUTOADHERIBLE. NO SE RETIRA SOBREMURO LIVERPOOL.


SE CONTEMPLAN AJUSTES LATERALES EN CAJON POR THINK

SE CONTEMPLA AJUSTES LATERALES GREENERY

MOBILIARIO EXISTENTE DE CORNER ACTUAL 'GENERICO':


2 PERIMETROS
5 EXHIBIDORES
3 MANIQUES
2 BUSTOS

CREMALLERAS EXISTENTES EN MURO LIVERPOOL, NO SE CONSIDERAN CREMALLERAS EN PRESUPUESTO THINK.

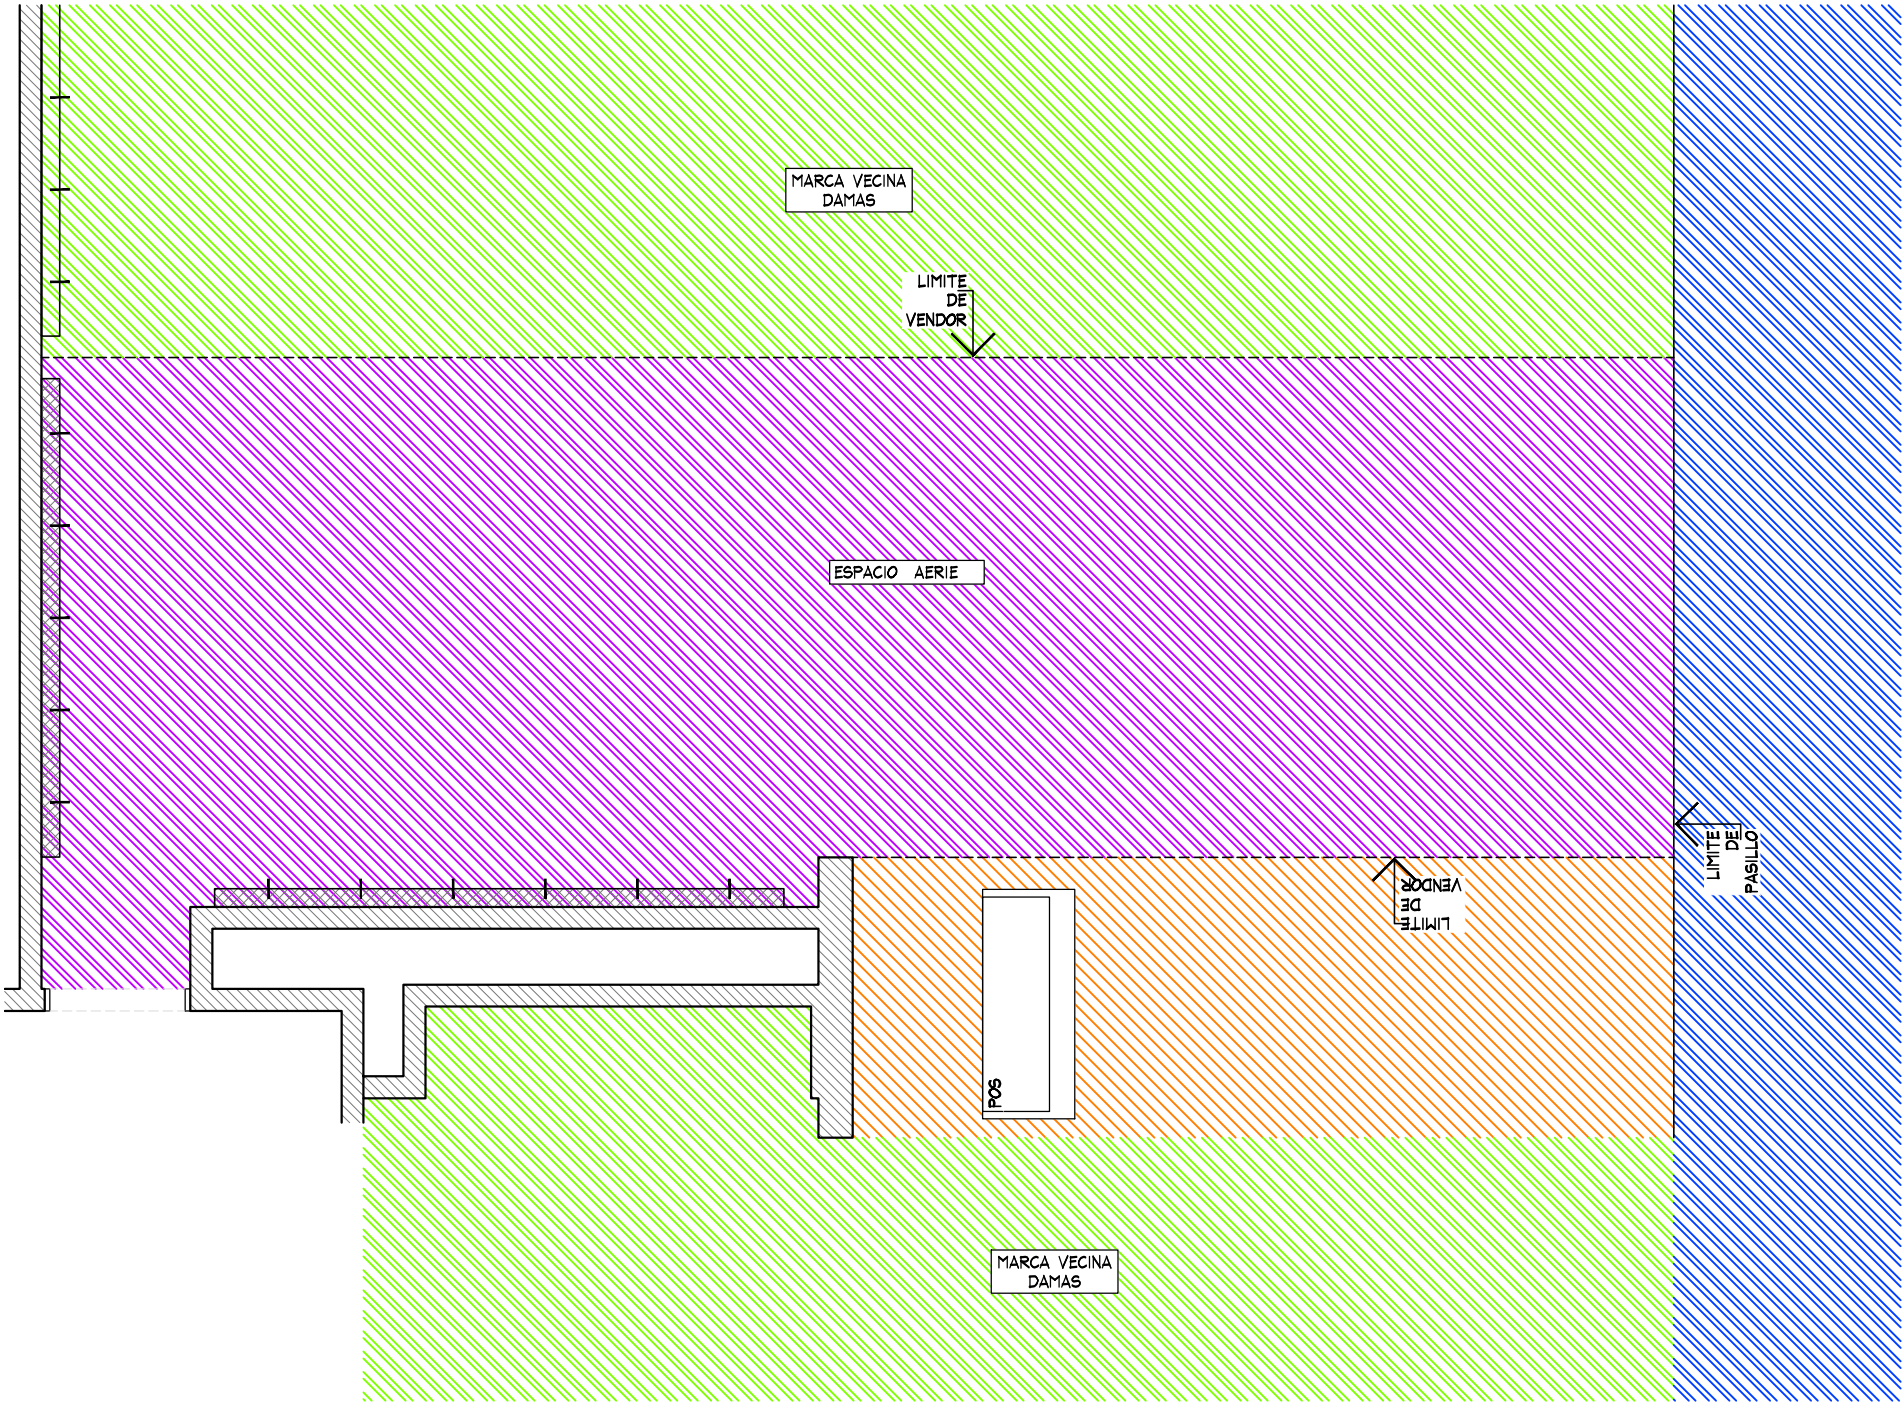

PLANTA GENERAL
ESC. 1:50

					PLANTA GENERAL			PROYECTO			
	PROYECTO:	NOTA:	AERIE - LENCERIA LIVERPOOL PLAZA MAYOR LEON		No.	FECHA	MODIFICACION Y/O COMENTARIOS	REVISO	CROQUIS DE REFERENCIA	REFERENCIA	
	Arq. Marco Blanquet	TODO LO CONTENIDO EN ESTE PLANO ES PROPIEDAD DE THINK ARCHITECTURE S.A. DE C.V. (R), PARA USO EXCLUSIVO Y UNICO DEL PROYECTO, CUALQUIER VARIACION O MODIFICACION DEBERA SER CONSULTADA, ENTIENDASE BIEN ANTES DE REALIZARLA.								CLAVE	
	REVISO:									AER-LIV-PLA-MAY-LEN-ARG-05	
	Arq. Ricardo Arreola									No. DE HOJAS	
	DIBUJO:									1 DE 4	
PROYECTOS											

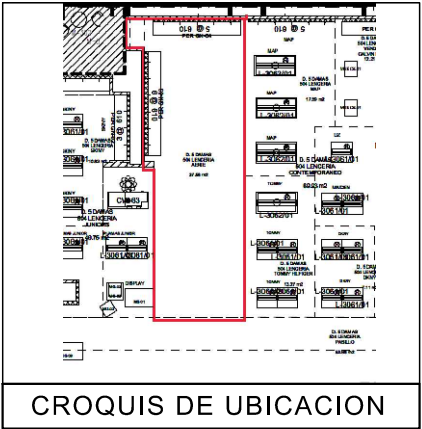


CROQUIS DE UBICACION

AER-DIS-WALL-1220(X2)
AER-DIS-WALL-610(X1)
MKT-TRY-48-(X1)-ESPECIAL1830
RH12S-WHT-FACEOUT-W-(X25)
RT4-WTG-HANGRAIL-BAR-48-(X5)-ESPECIAL-1830
AE-BOX-DIS-(X2)(1)-610-(1)1.22
(1 CON REGISTRO ELECTRICO)
MKT-SHELF-2-(X2)-ESPECIAL-1.830

- MURO LIVERPOOL CON VINIL AUTOADHERIBLE. NO SE RETIRA
- SOBREMURO LIVERPOOL
- CREMALLERAS EXISTENTES EN MURO LIVERPOOL
- CONTACTO EXISTENTE EN PISO. CONTEMPLAR CONTACTOS(2) POR THINK
- CONTEMPLAR AJUSTE LATERALES GREENERY

AER-DIS-WALL-1220(X3)
MKT-TRY-48-(X6)
RH12S-WHT-FACEOUT-W-(X45)
RT4-WTG-HANGRAIL-BAR-48-(X15)
AE-BOX-DIS-(X3)
(1 CON REGISTRO ELECTRICO)
MKT-SHELF-2-(X6)

- MURO LIVERPOOL CON VINIL AUTOADHERIBLE. NO SE RETIRA
- SOBREMURO LIVERPOOL
- CREMALLERAS EXISTENTES EN MURO LIVERPOOL
- CONTACTO EXISTENTE EN PISO.
- CONTEMPLAR CONTACTOS(1) EN MURO POR THINK
- CONTEMPLAR AJUSTES LATERALES EN CAJON POR THINK .

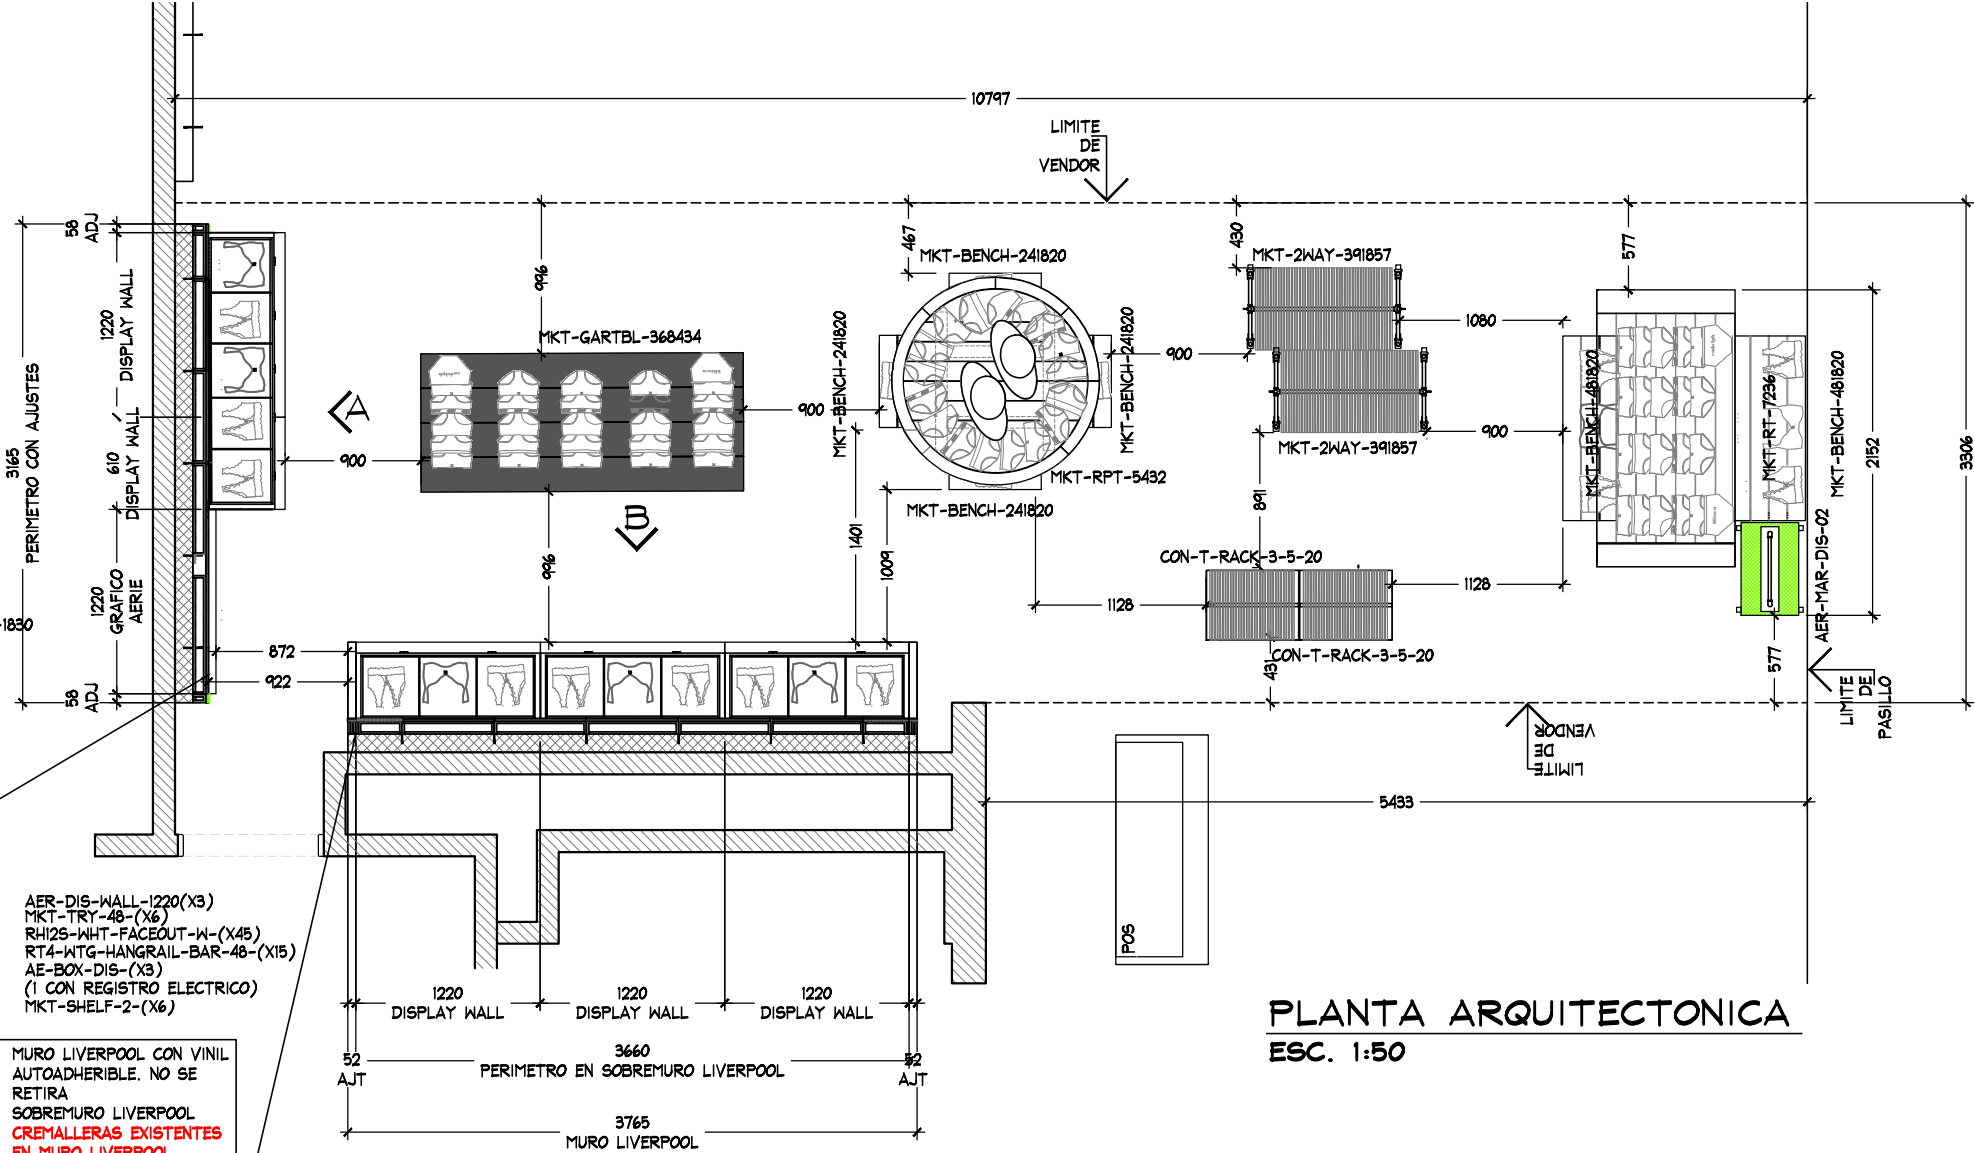

PLANTA ARQUITECTONICA
ESC. 1:50

TABLA DE CAPACIDADES AERIE LEON PLAZA MAYOR										
CLAVE	DESCRIPCION	Nº MUEBLES	UNIDADES				CC-S			
			UNDIES	BRAS/BRALETTs	TOPS	BOTTOMS	UNDIES	BRAS/BRALETTs	TOPS	BOTTOMS
AER-DIS-WALL-1220+610	DISPLAY WALL	5								
MKT-TRY-48-1220	SHELF PULL OUT TRAY	6								
MKT-TRY-48-ESPECIAL 1830	SHELF PULL OUT TRAY	2								
MKT-SHELF(8)-1220/(2)-610	WALL CASE SHELF	6								
MKT-SHELF-ESPECIAL 1830	WALL CASE SHELF	2								
AE-BOX-DIS	BOX-DISPLAY WALL	5								
RH12S-WHT FACEOUT W	FRONTAL	75								
GR1-WHT-SADDLE HANGRAIL BRKT1"	BRACKET PARA BARRA	60								
RT4-WTG HANGRAIL BAR 48"	BARRA TINTORERIA	15								
RT4-WTG HANGRAIL BAR -ESPECIAL 1830	BARRA TINTORERIA	5								
CON-T-RACK-3-5-20	"T" RACK	2								
MANIQUE	MANIQUE	2	0	0	0	0	0	0	0	0
MKT-RPT-5432	ROUND PICNIC TABLE	1	324	0	135	48	27	0	9	4
MKT-BENCH-241820	GARDEN BENCH W/DRAWER	4	192	80	120	96	16	8	8	8
MKT-RT-7236	RECTANGLE PICNIC TABLE	1	288	0	120	60	24	0	8	5
MKT-BENCH-481820	GARDEN BENCH W/DRAWER	2	132	40	45	48	11	4	3	4
MKT-2WAY-391857	2WAY GALVANIZED WARDROBER	2	0	35	30	3	0	5	5	5
MKT-GARTBL-368434	GARDEN DAN TABLE	1	420	0	0	0	35	0	0	0
AE-MAR-DIS-02	MARQUEE	1	0	0	0	0	0	0	0	0
TOTAL EN CORNER		197								4733

PLANTA ARQUITECTONICO

PROYECTO



PROYECTO:
Arq. Marco Blanquet
REVISO:
Arq. Ricardo Arreola
DIBUJO:
PROYECTOS

NOTA:
TODO LO CONTENIDO EN ESTE PLANO ES PROPIEDAD DE THINK ARCHITECTURE S.A. DE C.V. (R). PARA USO EXCLUSIVO Y UNICO DEL PROYECTO, CUALQUIER VARIACION O MODIFICACION DEBERA SER CONSULTADA, ENTENDIENDASE BIEN ANTES DE REALIZARLA.

FECHA:
22/02/2021
ESCALA:
INDICADA

AERIE -LENCERIA
LIVERPOOL PLAZA MAYOR LEON

UBICACION:
Blvd. Juan José Alonso de Torres # 2077
Colonia Valle del Campestre. C.P. 37150
León, Guanajuato

ACOTACION:
MM
AREA PROYECTO:
37.91 m2


No.	FECHA	MODIFICACION Y/O COMENTARIOS	REVISO

CROQUIS DE REFERENCIA	REFERENCIA


CLAVE:
AER-LIV-PLA-MAY-LEN-ARG-05
No. DE HOJAS
2 DE 4

aerie
aerie.com

CROQUIS DE UBICACION

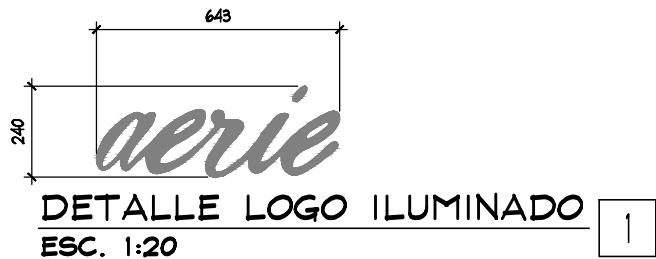

- MURO LIVERPOOL CON VINIL AUTOADHERIBLE. NO SE RETIRA
- SOBREMURO LIVERPOOL
- CREMALLERAS EXISTENTES EN MURO LIVERPOOL
- CONTACTO EXISTENTE EN PISO. CONTEMPLAR CONTACTOS POR THINK
- CONTEMPLAR AJUSTE LATERAL DE CAJON POR THINK

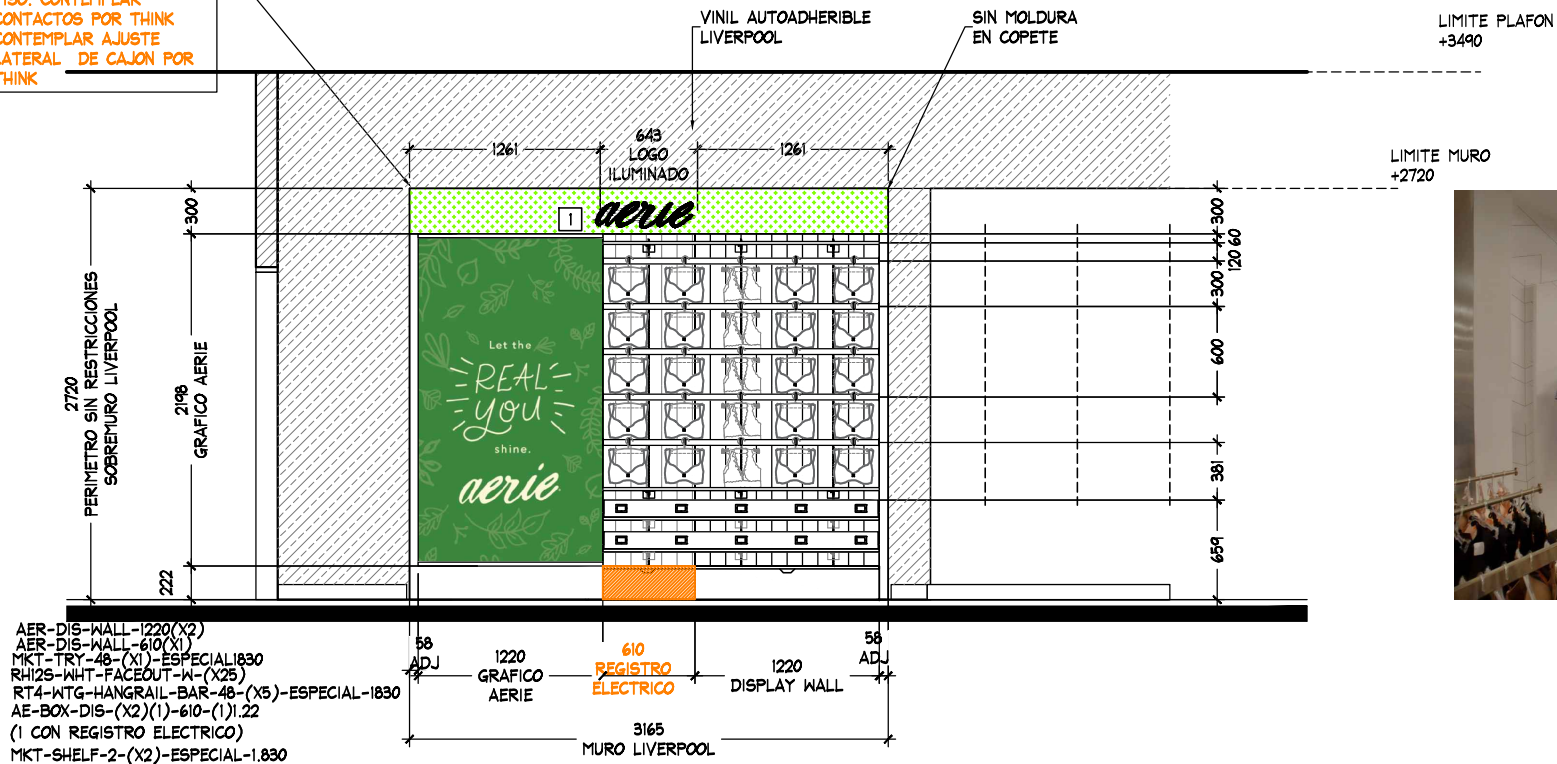

ALZADO "A"
ESC. 1:50

ALZADO

PROYECTO



PROYECTO:
Arq. Marco Blanquet
REVISO:
Arq. Ricardo Arreola
DIBUJO:
PROYECTOS

NOTA:
TODO LO CONTENIDO EN ESTE PLANO ES PROPIEDAD DE THINK ARCHITECTURE S.A. DE C.V. (R). PARA USO EXCLUSIVO Y UNICO DEL PROYECTO, CUALQUIER VARIACION O MODIFICACION DEBERA SER CONSULTADA, ENTENDASE BIEN ANTES DE REALIZARLA.

FECHA:
22/02/2021
ESCALA:
INDICADA

AERIE - LENCERIA
LIVERPOOL PLAZA MAYOR LEON



UBICACION:
Bld. Juan José Alonso de Torres # 2077
Colonia Valle del Campestre. C.P. 37150
León, Guanajuato

ACOTACION:
MM
AREA PROYECTO:
37.91 m2


No.	FECHA	MODIFICACION Y/O COMENTARIOS	REVISO

CROQUIS DE REFERENCIA	REFERENCIA



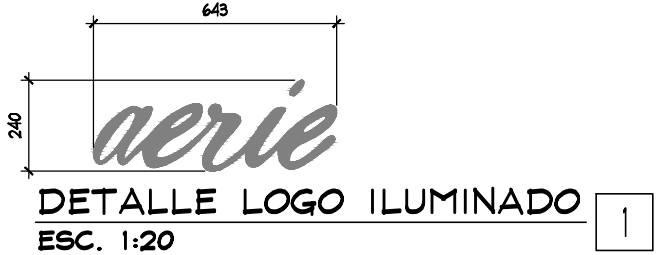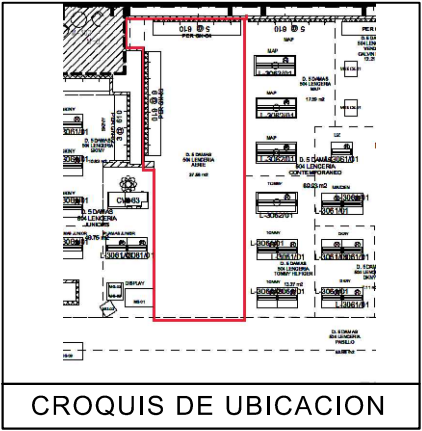

- MURO LIVERPOOL CON VINIL AUTOADHERIBLE. NO SE RETIRA
- SOBREMURO LIVERPOOL
- CREMALLERAS EXISTENTES EN MURO LIVERPOOL
- CONTACTO EXISTENTE EN PISO
- CONTEMPLAR CONTACTOS EN MURO POR THINK
- CONTEMPLAR AJUSTES LATERALES DE CAJON POR THINK .

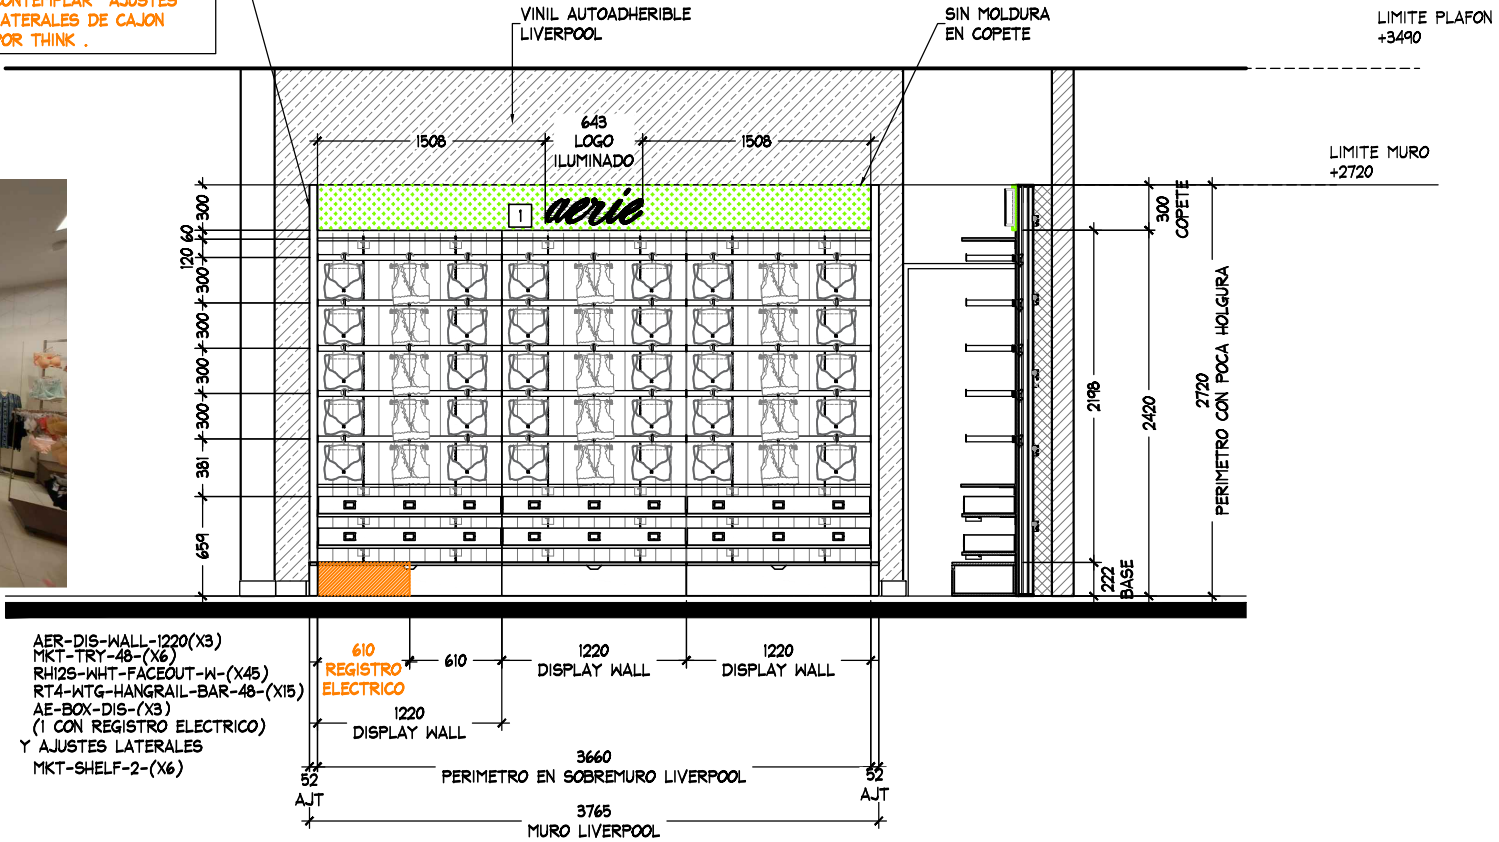

ALZADO "B"
ESC. 1:50

ALZADO

PROYECTO



PROYECTO:
Arq. Marco Blanquet
REVISO:
Arq. Ricardo Arreola
DIBUJO:
PROYECTOS

NOTA:
TODO LO CONTENIDO EN ESTE PLANO ES PROPIEDAD DE THINK ARCHITECTURE S.A. DE C.V. (R). PARA USO EXCLUSIVO Y UNICO DEL PROYECTO, CUALQUIER VARIACION O MODIFICACION DEBERA SER CONSULTADA, ENTENDASE BIEN ANTES DE REALIZARLA.

FECHA:
22/02/2021
ESCALA:
INDICADA

AERIE - LENCERIA
LIVERPOOL PLAZA MAYOR LEON

UBICACION:
Blvd. Juan José Alonso de Torres # 2077
Colonia Valle del Campestre. C.P. 37150
León, Guanajuato

ACOTACION:
MM
AREA PROYECTO:
37.91 m2

No.	FECHA	MODIFICACION Y/O COMENTARIOS	REVISO

CROQUIS DE REFERENCIA	REFERENCIA

