


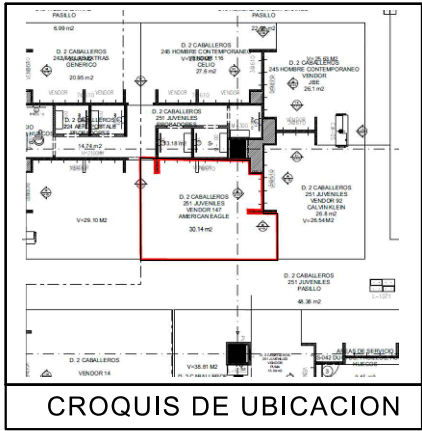

CROQUIS DE UBICACION

SIMBOLOGIA GENERAL	
	INDICA MARCAS VECINAS
	INDICA ESPACIO DESIGNADO A AMERICAN EAGLE
	INDICA PASILLO
	INDICA PROBADORES

NOTA IMPORTANTE :

AL MOMENTO DEL PROYECTO SE ENCONTRO "TOMMY JEANS", ASI COMO MOBILIARIO SUELTO DE LA MISMA, SE DEBERA DE CONTEMPLAR :


RETIRO DE COLGADORES Y MOBILIARIO CENTRAL Y PERIMETRAL EXISTENTE (VERIFICAR CON PLANEACION LIVERPOOL LA COORDINACION DE RETIROS), EN EL CASO QUE SE REQUIERA EL RETIRO POR PARTE DE THINK SE DEBERA DE VERIFICAR CON EL AREA DE MANTENIMIENTO LA ENTREGA DEL MOBILIARIO RETIRADO.

EN AMBOS PERIMETROS, SE ENCONTRO PANEL DE MDF EN ACABADO NEGRO BRILLOSO SOBRE MURO DE PERIMETRO, CONTEMPLAR RETIRO DE PANEL, RESANE Y PINTURA SOBRE MURO DE PERIMETRO.

SE ENCONTRO PISO CERAMICO BEIGE , NO SE PROPONE CAMBIO.

MARCA COLINDANTE AEROPOSTALE / CALVIN KLEIN.

AL MOMENTO DEL PROYECTO LAS SALIDAS ELECTRICAS NO ERAN VISIBLES CONTEMPLAR COLOCACION DE CONTACTOS POR THINK EN CASO DE NO EXISTIR.

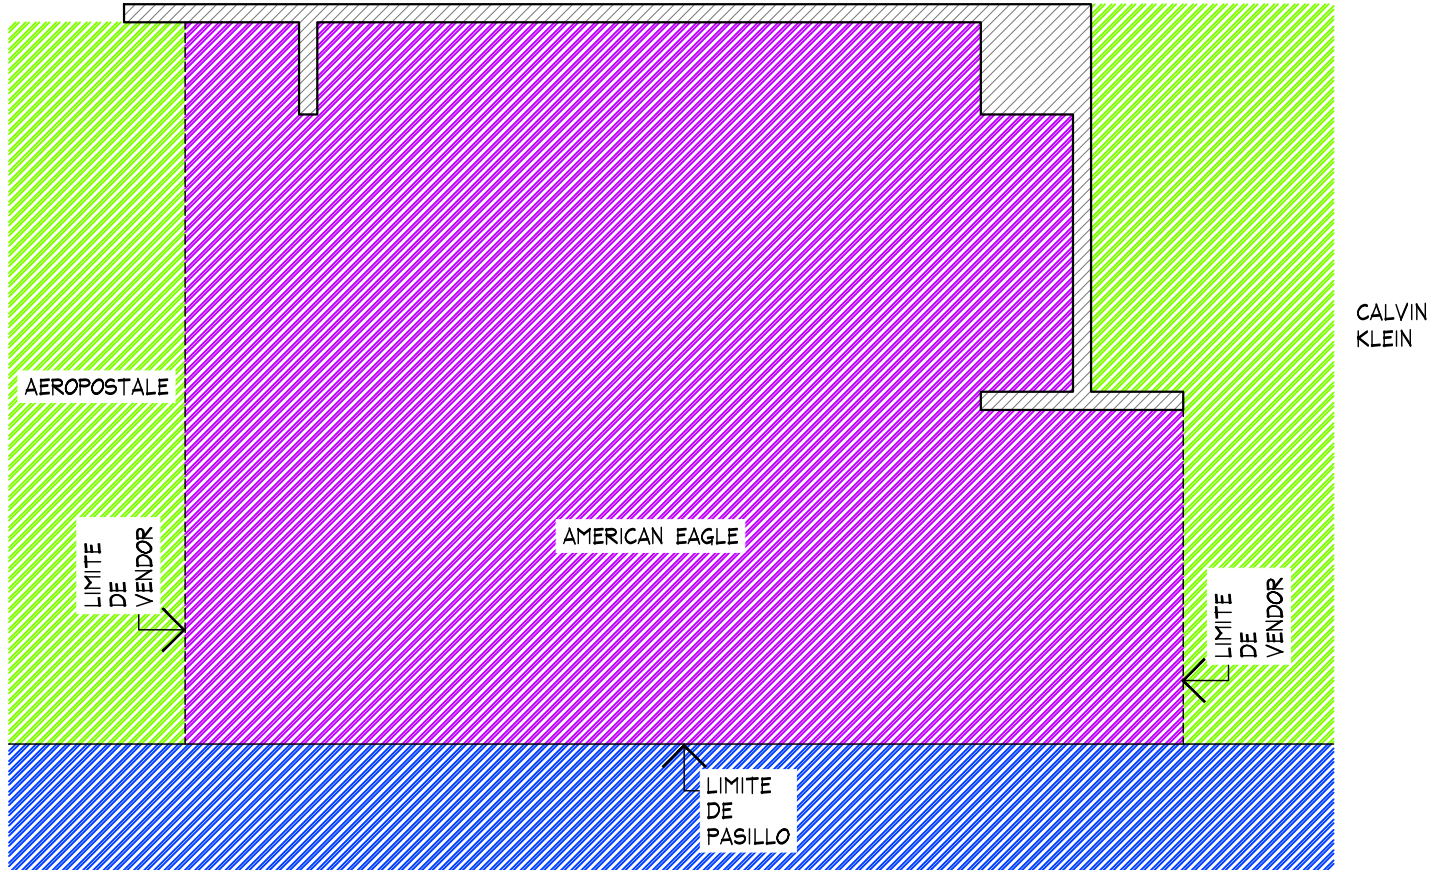

PLANTA GENERAL
ESC. 1:50

PLANTA GENERAL				PROYECTO			
	PROYECTO:	Arq. Marco Blanquet	AMERICAN EAGLE LIVERPOOL MORELIA JUVENILES	No.	FECHA	MODIFICACION Y/O COMENTARIOS	REVISO
	REVISO:	Arq. Ricardo Arreola					
	DIBUJO:	PROYECTOS					
NOTA: TODO LO CONTENIDO EN ESTE PLANO ES PROPIEDAD DE THINK ARCHITECTURE S.A. DE C.V. (R). PARA USO EXCLUSIVO Y UNICO DEL PROYECTO, CUALQUIER VARIACION O MODIFICACION DEBERA SER CONSULTADA, ENTIENDASE BIEN ANTES DE REALIZARLA.			FECHA: 10/03/2020	UBICACION: Av. Lic. Enrique Ramírez Miguel # 1000 Colonia Las Américas Plaza Las Américas. Morelia, Michoacán. C.P. 58270.	ACOTACION: MM	CROQUIS DE REFERENCIA	
ESCALA: INDICADA					AREA PROYECTO: 29.20 m2	REFERENCIA	
						CLAVE: AEO-LIV-MOR-JUV-02	
						No. DE HOJAS 1 DE 3	
						AMERICAN EAGLE	


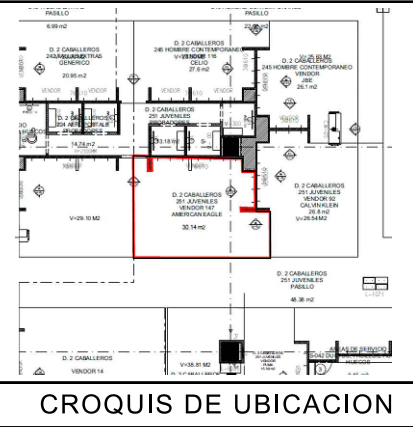


TABLA DE CAPACIDADES AE JUVENILES MORELIA								
CLAVE	DESCRIPCION	Nº MUEBLES	COLGADO MINIMO	DOBLADO MINIMO	COLGADO MAXIMO	DOBLADO MAXIMO	TOTAL MINIMO	TOTAL MAXIMO
DISPLAY WALL-1220MM(X2) +610MM(X2)+342 MM AJT.(X2)	PERIMETRO	1	0	0	0	0	0	0
DISPLAY WALL-1220MM(X1)+283 MM AJT.(X2)	PERIMETRO	1	0	0	0	0	0	0
AE-MEX-FLO-BOX 1220MM(X2) +610MM(X2)+342 MM AJT.(X2)	BASE PERIMETRO	1	0	0	0	0	0	0
AE-MEX-FLO-BOX-1220MM(X1)+283 MM AJT.(X2)	BASE PERIMETRO	1	0	0	0	0	0	0
WS-1448-WO/1220 MM	REPISAS	8	0	32	0	40	256	256
WS-1448-WO/1830 MM	REPISAS	16	0	32	0	40	512	512
PARSON MAIN TABLE	MESA	0	0	32	0	40	0	0
LARGE BUNKER	MESA	0	80	0	90	0	0	0
SMALL FLOOR CUBE	NESTER	0	0	32	0	40	0	0
RD-TBL-56	MESA REDONDA	1	0	192	0	240	192	240
RD-TBL-SQ-SEAT	NESTER	8	0	16	0	20	128	160
WB-SLRIS-811-B	RISER	1	0	0	0	0	0	0
WB-SLRIS-415-C	RISER	1	0	0	0	0	0	0
M-WOOD	FREE STANDING	1	0	0	0	0	0	0
SH-RIS-2912RF	RISER	2	0	0	0	0	0	0
T-PIPE-RACK-GAL	RACK "T"	4	49	0	65	0	194	259
2WWAY-CLRM	TRIINGLA	3	31	0	41	0	0	122
BXLG-TBL-6030RF	MESA ALTA	1	0	56	0	70	56	40
BXLG-STNST-2424RF	MESA NESTER	2	0	24	0	20	48	40
BXLG-BC-4821/WD	MESA BOOKCASEW/D	1	0	64	0	80	64	80
LIGHTBOX-915MM	LIGHTBOX-3'	1	0	0	0	0	0	0
MANIQUE	MANIQUE	3	0	0	0	0	0	0
TOTAL EN CORNER		57	159	480	195	590	1450	1709



PLANTA MOBILIARIO

PROYECTO

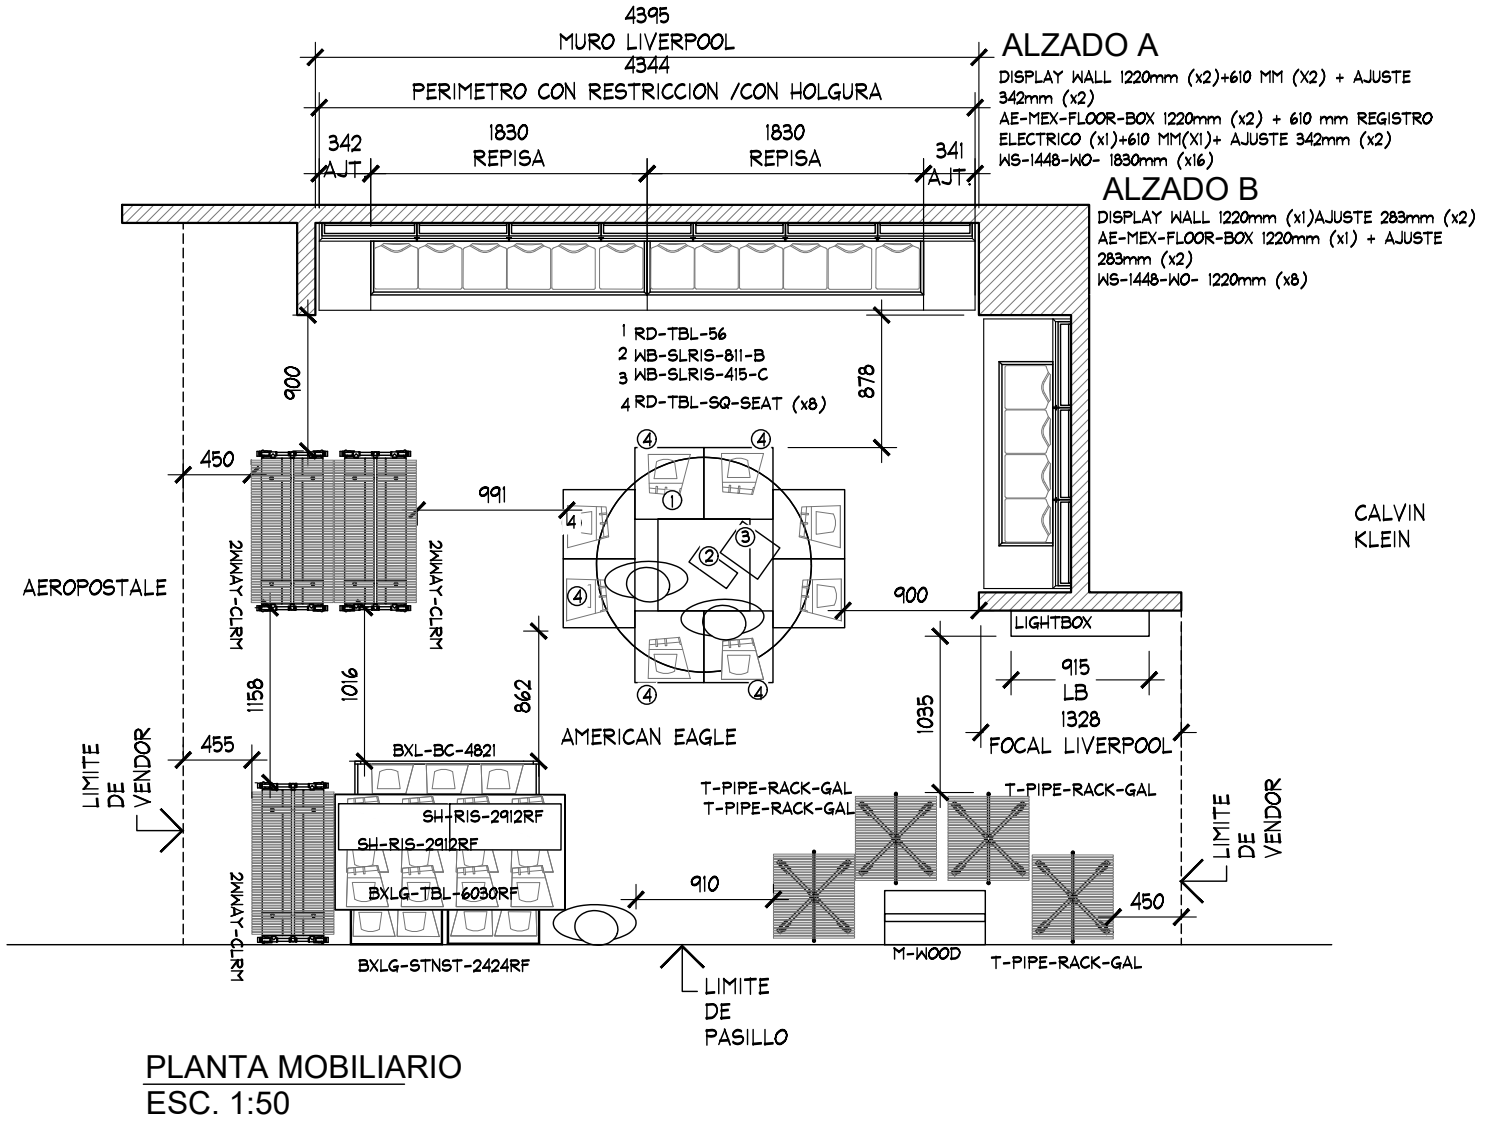

PROYECTO: Arq. Marco Blanquet
 REVISO: Arq. Ricardo Arreola
 DIBUJO: PROYECTOS

NOTA:
TODO LO CONTENIDO EN ESTE PLANO ES
PROPIEDAD DE THINK ARCHITECTURE S.A.
DE C.V. (R), PARA USO EXCLUSIVO Y
UNICO DEL PROYECTO, CUALQUIER
VARIACION O MODIFICACION DEBERA SER
CONSULTADA, ENTIENDASE BIEN ANTES DE
REALIZARLA.

AMERICAN EAGLE
LIVERPOOL MORELIA JUVENILES

FECHA: 10/03/2020
ESCALA: INDICADA

UBICACION:
Av. Lic. Enrique Ramírez Miguel # 1000
Colonia Las Américas Plaza Las Américas.
Morelia, Michoacán. C.P. 58270.

ACOTACION:	MM
AREA PROYECTO:	29.20 m2

No.	FECHA	MODIFICACION Y/O COMENTARIOS	REVISO	CROQUIS DE REFERENCIA	REFERENCIA	AMERICAN EAGLE
					CLAVE AEO-LIV-MOR-JUV-02	
					No. DE HOJAS 2 DE 3	

