


CROQUIS DE UBICACION

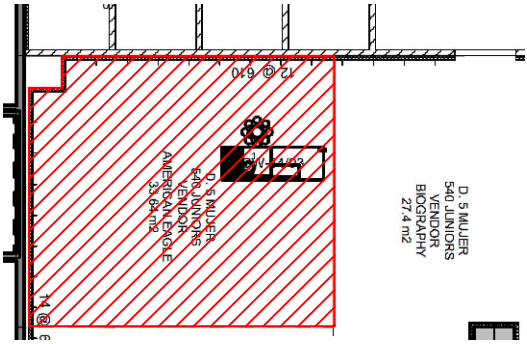

SIMBOLOGIA GENERAL



NOTA IMPORTANTE :

AL MOMENTO DEL LEVANTAMIENTO SE ENCONTRO MOBILIARIO PERIMETRAL Y SUELTO GENERICO , SE DEBERA DE CONTEMPLAR:

RETIRO DE MOBILIARIO SUELTO Y PERIMETRAL GENERICO LIVERPOOL

SE ENCONTRO PISO LOSETA CERAMICA 60CM x 60 CM (BLANCO)


NO SE CONSIDERA CAMBIO DE PISO

ZOCLO CAFE DE 10 CM DE PERALTE Y 2 CM DE ESPESOR

CREMALLERAS VISIBLES EN PERIMETRO LIVERPOOL NO SE CONSIDERAN NUEVAS

REUBICAR PANEL CON GRAFICOS EN PERIMETRO

CONTACTOS NO VISIBLES CONTEMPLAR COLOCACION EN PERIMETRO "A" Y CONTACTOS POSIBLEMENTE CON REUBICACION EN PERIMETRO "B" POR EXISTENCIA DE CAJA DE LUZ EN MURO

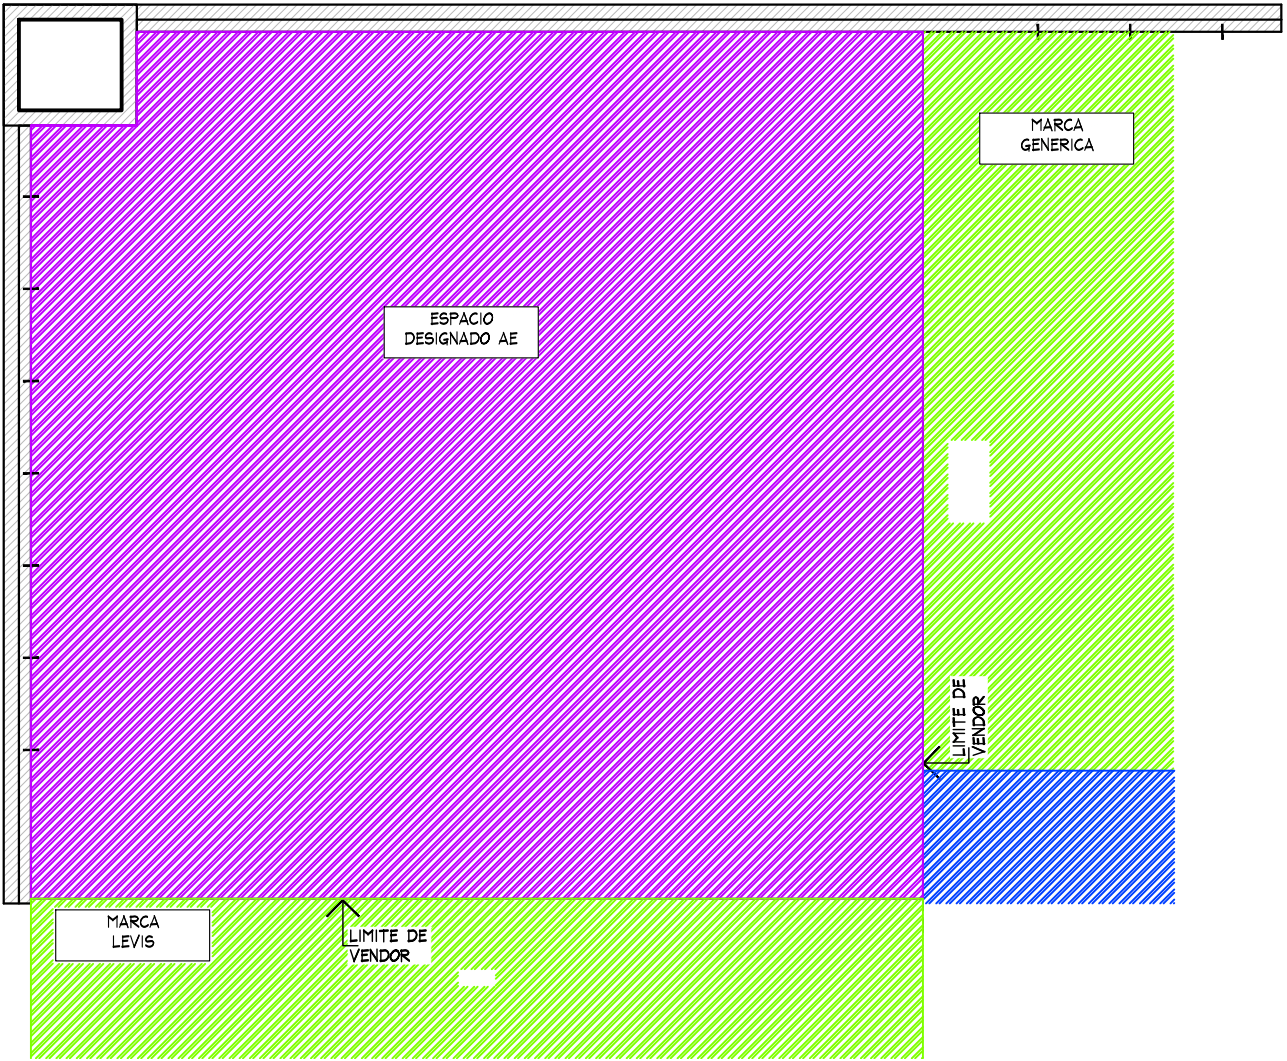

PLANTA GENERAL
ESC. 1:50



THINK
ARCHITECTURE


AMERICAN EAGLE

PROYECTO

JUNIORS

AMERICAN EAGLE

LIVERPOOL
PASEO QUERETARO

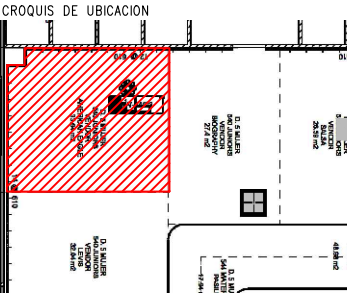


DIRECCION:
Anillo Vial Fray Junipero Serra #7901
Colonia La Purisima CP: 76224
Queretaro, Queretaro
Plaza Paseo Queretaro

AREA DE PROYECTO:	FECHA:
33.60 m2	17 enero 2022
ESCALA: Indicada	ACOTACION: mm
RESPONSABLE: Proyectos	RESPONSABLE: Arq. Ricardo Arreola
CLAVE: AE-LIV-PAS-QRO-JUN-02	

Todo lo contenido en este plano es propiedad de THINK ARCHITECTURE S.A. DE C.V. (R), para uso exclusivo y único del proyecto; cualquier variación o modificación deberá ser consultada. Entiendase bien antes de realizarla.

Descartes No. 93, 1er. piso
Col. Anzures, Miguel Hidalgo
C.P. 11590 TEL. 62.74.36.66

CROQUIS DE UBICACION

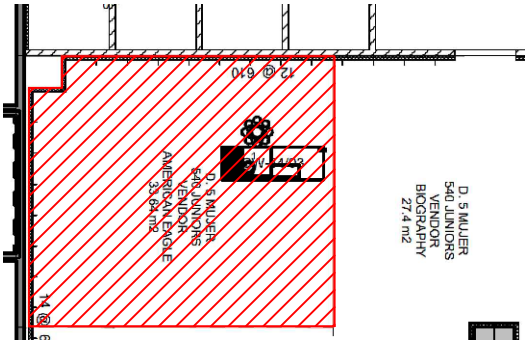

- MURO LIVERPOOL EN ACABADO CON VINIL GENERICO DE LADRILLO Y DE COLORES LIVERPOOL NO SE CONTEMPLA RETIRO NUEVAS
- CREMALLERAS VISIBLES,NO CONTEMPLAR
- CONTACTO NO EXISTENTE CONTEMPLAR COLOCACION
- CONTEMPLAR RETIRO DE MOBILIARIO GENERICO

- MURO LIVERPOOL EN ACABADO CON VINIL GENERICO DE LADRILLO Y DE COLORES LIVERPOOL NO SE CONTEMPLA RETIRO NUEVAS
- CREMALLERAS VISIBLES,NO CONTEMPLAR
- CONTACTO VISBLE PERO EN LEVANAMIENTO SE OBSERVO 1 CAJA DE LUZ POR LO TANTO SE CONTEMPLA REUBICACION DE CONTACTO EXISTENTE
- CONTEMPLAR RETIRO DE MOBILIARIO GENERICO

PLANTA ARQUITECTONICA
ESC. 1:50

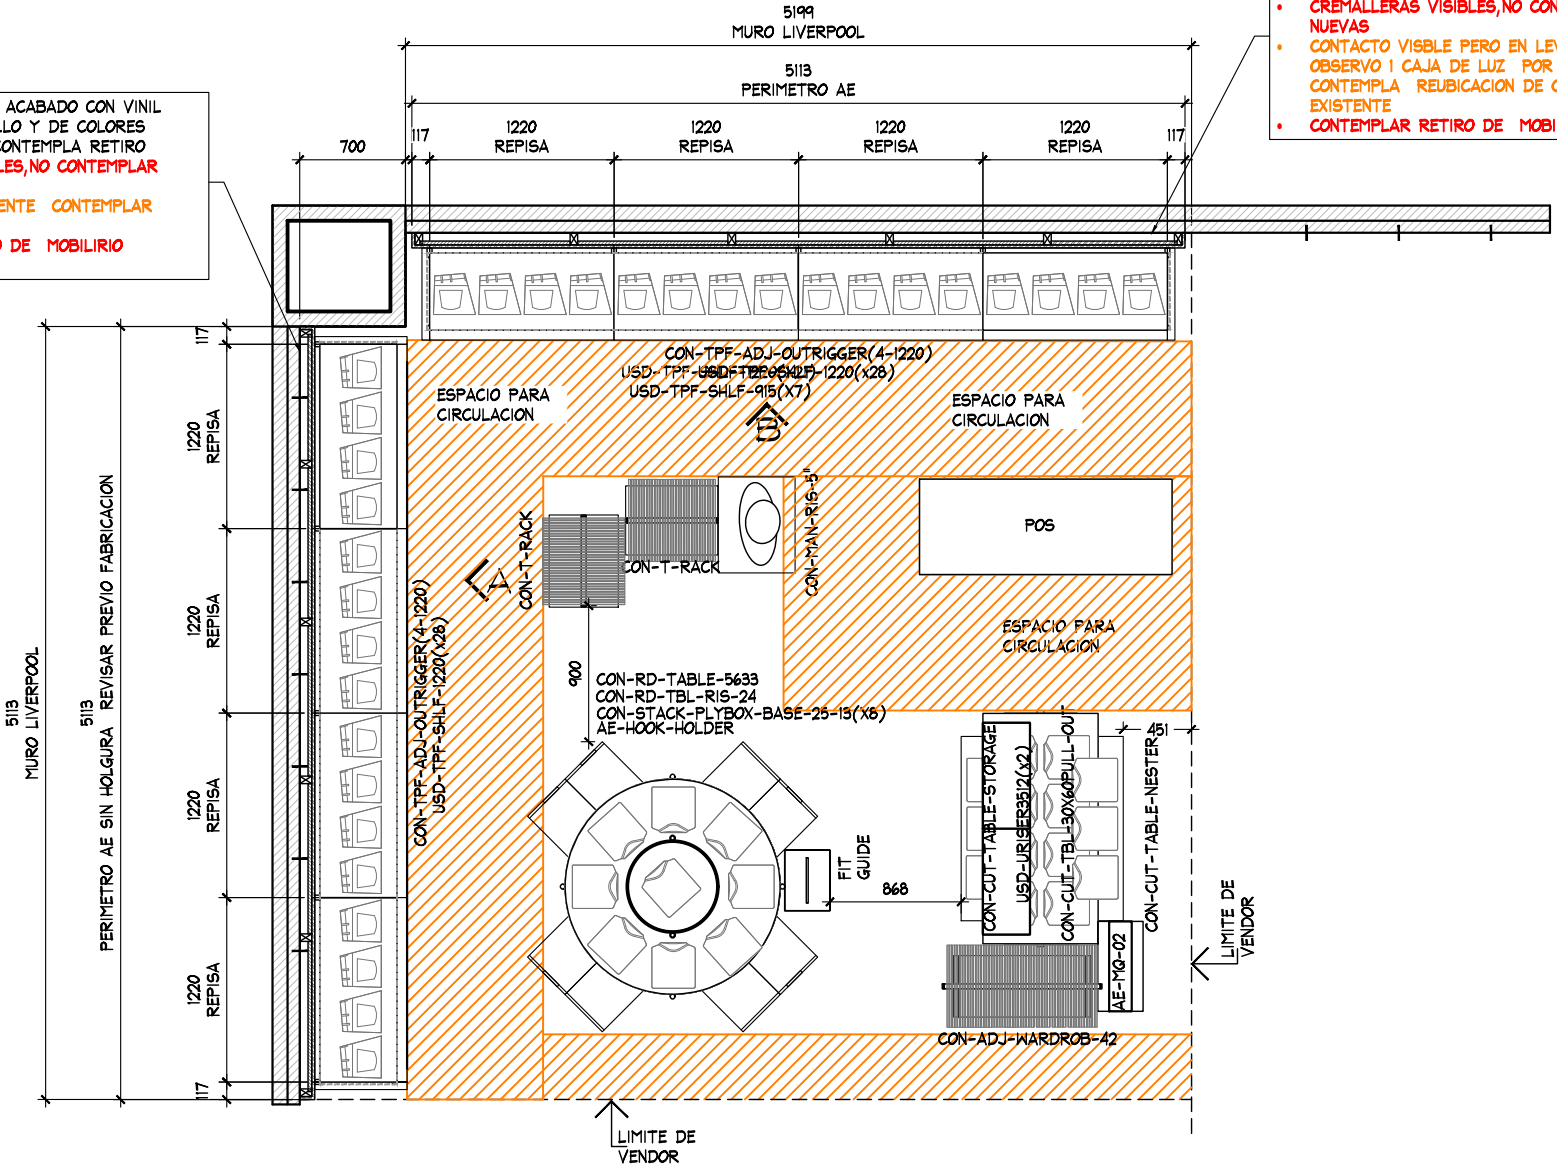


TABLA DE CAPACIDADES AE PASEO QUERETARO JUNIORS								
CLAVE	DESCRIPCION	Nº MUEBLES	COLGADO MINIMO	DOBLADO MINIMO	COLGADO MAXIMO	DOBLADO MAXIMO	TOTAL MINIMO	TOTAL MAXIMO
CON-TPF-ADJ-OUTRIGGER (4-1220MM)	PERIMETRO	2	0	0	0	0	0	0
CON-TPF-ADJ-OUTRIGGER (3-1220MM+1-915MM)	PERIMETRO	0	0	0	0	0	0	0
USD-TPF-SHLF-1220MM	REPISAS	56	0	32	0	40	1792	1792
USD-TPF-SHLF-915MM	REPISAS	0	0	32	0	40	0	0
CON-RD-TABLE-5633	MESA REDONDA	1	0	192	0	240	192	240
CON-STACK-PLYBOX-BASE-25-13	PLYWOOD	8	0	16	0	20	128	160
CON-RD-TBL-RIS-24	RISER	1	0	0	0	0	0	0
AE-HOOK-HOLDER	CAJON STORAGE	1	0	0	0	0	0	0
AE-MQ-02	MARQUEE	1	0	0	0	0	0	0
USD-URISER3512	RISER	2	0	0	0	0	0	0
CON-T-RACK	RACK "T"	2	49	0	65	0	97	129
CON-ADJ-WARDROB-42	TRINGLA	1	31	0	41	0	0	41
CON-CUT-TBL-30x60PULL-OUT	MESA ALTA	1	0	56	0	70	56	20
CON-CUT-TABLE-NESTER	MESA NESTER	1	0	24	0	20	24	20
CON-CUT-TABLE-STORAGE	STORAGE	1	0	0	0	0	0	0
FIT GUIDE	GRAFICO TOTEM	1	0	0	0	0	0	0
CON-MAN-RIS-5	BASE MANIQUE BAJA	1	0	0	0	0	0	0
MANIQUE	MANIQUE	1	0	0	0	0	0	0
TOTAL EN CORNER		81	79	416	105	510	2289	2402

THINK
ARCHITECTURE

AMERICAN EAGLE

PROYECTO

JUNIORS

AMERICAN EAGLE

LIVERPOOL
PASEO QUERETARO

CROQUIS DE UBICACION

DIRECCION:

Anillo Vial Fray Junipero Serra #7901
Colonia La Purisima CP: 76224
Queretaro, Queretaro
Plaza Paseo Queretaro

AREA DE PROYECTO:
33.60m2

FECHA:
17 enero 2022

ESCALA:
Indicada

ACOTACION:
mm

RESPONSABLE:
Proyectos

RESPONSABLE:
Arq. Ricardo Arreola

CLAVE
AE-LIV-PAS-QRO-JUN-02

Todo lo contenido en este plano es propiedad de THINK ARCHITECTURE S.A. DE C.V. (R), para uso exclusivo y único del proyecto; cualquier variación o modificación deberá ser consultada. Entendase bien antes de realizarla.

Descartes No. 93, 1er. piso
Col. Anzures, Miguel Hidalgo
C.P. 11590 TEL. 62.74.36.66


2 DE 5

D. 5 WUJER
F&B JUNIORS
VENDOR
AMERICAN EAGLE
32.64 m2

D. 5 WUJER
F&B JUNIORS
VENDOR
BIOGRAPHY
Z/7.4 m2

12 @ 6.10
14 @ 5.60

- [illegible]

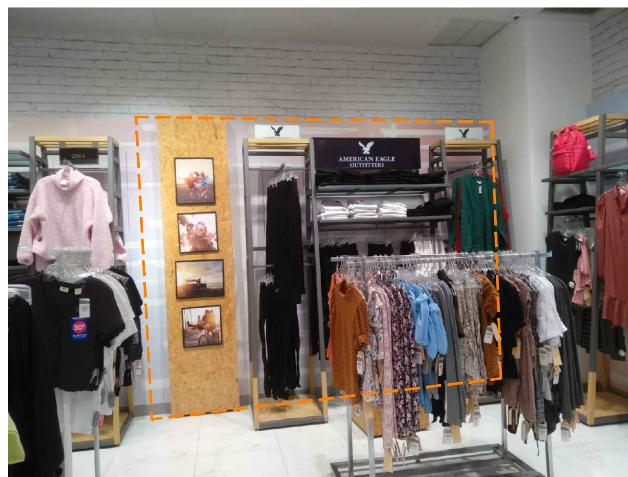

Technical drawing of the American Eagle logo sign. The sign is rectangular with a height of 300 units. The top section is labeled 'COPETE ILUMINADO' and has a height of 75 units. Below this is a section labeled 'LOGO' with a height of 150 units. The bottom section is labeled 'COPETE ILUMINADO' and has a height of 75 units. The width of the sign is 2440 units. The logo itself is a stylized eagle head, and the text 'AMERICAN EAGLE' is written in a bold, sans-serif font across the middle of the sign.

The logo for THINK ARCHITECTURE features a green circle with a white stylized 'T' inside. Below this, the word 'THINK' is written in a bold, dark blue, sans-serif font, with a small green square above the 'I'. The word 'ARCHITECTURE' is written in a smaller, dark blue, sans-serif font below 'THINK'. The entire logo is surrounded by a decorative border of small green and grey squares.

AMERICAN EAGLE

CROQUIS DE UBICACION


DIRECCION:

Anillo Vial Fray Junipero Serra #7901
 Colonia La Purisima CP: 76224
 Queretaro, Queretaro
 Plaza Paseo Queretaro

AREA DE PROYECTO: 33.60m ²	FECHA: 17 enero 2022
ESCALA: Indicada	ACOTACION: mm
RESPONSABLE: Proyectos	RESPONSABLE: Ara, Ricardo Arreola
CLAVE: AE-LIV-PAS-GRO-JUN-02	

Todo lo contenido en este plano es propiedad de THINK ARCHITECTURE S.A. DE C.V. (R), para uso exclusivo y único del proyecto; cualquier variación o modificación deberá ser consultada. Entiendase bien antes de realizarla.


CROQUIS DE UBICACION

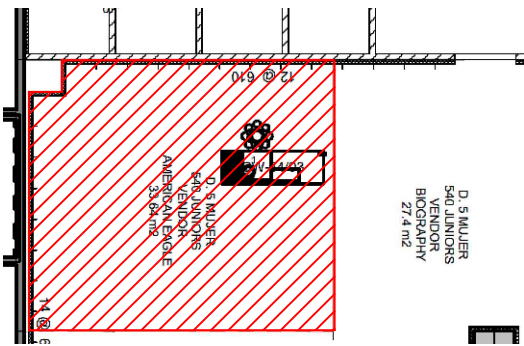


- MURO LIVERPOOL EN ACABADO CON VINIL GENERICO DE LADRILLO Y DE COLORES LIVERPOOL NO SE CONTEMPLA RETIRO
- CREMALLERAS VISIBLES, NO CONTEMPLAR NUEVAS
- CONTACTO NO EXISTENTE CONTEMPLAR COLOCACION
- CONTEMPLAR RETIRO DE MOBILIARIO GENERICO



VISTA DE ESTADO ACTUAL DE PERIMETRO SE REQUIERE RETIRO DE CAJA DE LUZ Y PERIMETRO GENERICO LIVERPOOL

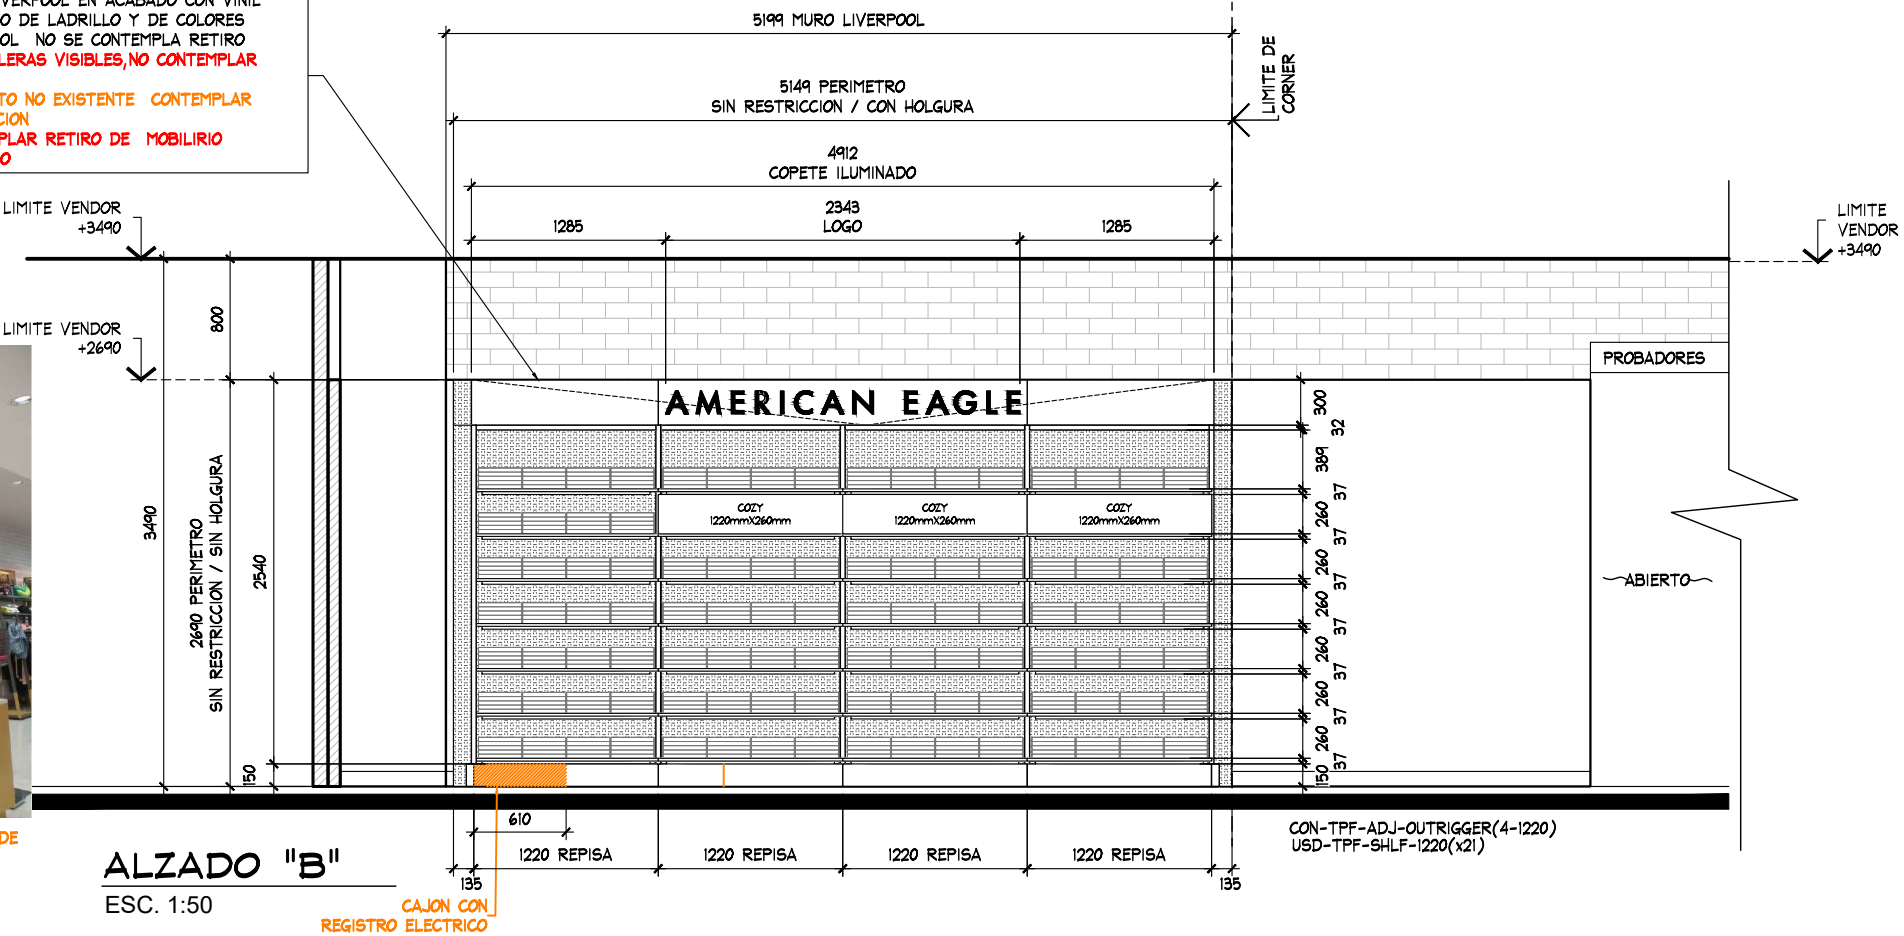

ALZADO "B"
ESC. 1:50

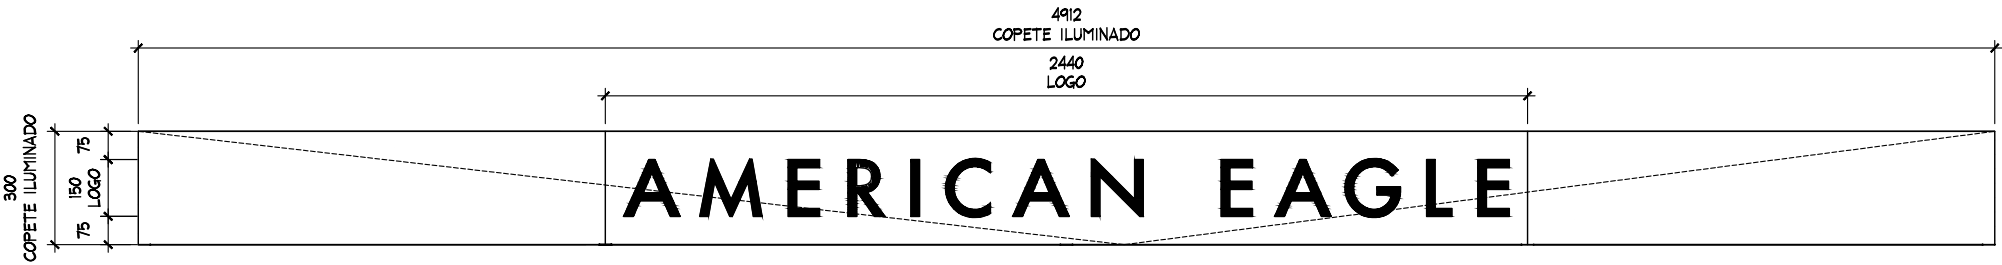

DETALLE LOGO
ESC. 1:20



THINK
ARCHITECTURE

AMERICAN EAGLE


PROYECTO

JUNIORS

AMERICAN EAGLE

LIVERPOOL
PASEO QUERETARO

CROQUIS DE UBICACION

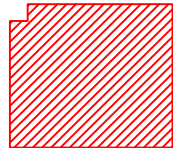

DIRECCION:
Anillo Vial Fray Junipero Serra #7901
Colonia La Purisima CP: 76224
Queretaro, Queretaro
Plaza Paseo Queretaro

AREA DE PROYECTO: 33.60 m2
FECHA: 17 enero 2022

ESCALA: Indicada
ACOTACION: mm

RESPONSABLE: Proyectos
RESPONSABLE: Arq. Ricardo Arreola

CLAVE:
AE-LIV-PAS-QRO-JUN-02

Todo lo contenido en este plano es propiedad de THINK ARCHITECTURE S.A. DE C.V. (R), para uso exclusivo y único del proyecto; cualquier variación o modificación deberá ser consultada. Entendase bien antes de realizarla.

Descartes No. 93, 1er. piso
Col. Anzures, Miguel Hidalgo
C.P. 11590 TEL. 62.74.36.66 3 DE 5