


CROQUIS DE UBICACION

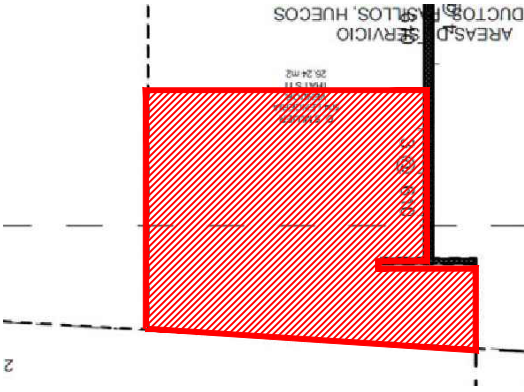

SIMBOLOGIA GENERAL

- INDICA MARCAS VECINAS
- INDICA ESPACIO DESIGNADO AERIE
- INDICA PASILLO PRINCIPAL

NOTA IMPORTANTE :

AL MOMENTO DEL LEVANTAMIENTO SE ENCONTRO MOBILIARIO DE LA MARCA THATS IT, ASI COMO MOBILIARIO SUELTO, SE DEBERA DE CONTEMPLAR:

RETIRO DE MOBILIARIO CENTRAL Y PERIMETRAL EXISTENTE POR (VERIFICAR CON PLANEACION LIVERPOOL LA COORDINACION DE RETIROS), EN EL CASO QUE SE REQUIERA EL RETIRO, SE DEBERA DE VERIFICAR CON EL AREA DE MANTENIMIENTO LA ENTREGA DEL MOBILIARIO RETIRADO.


CREMALLERAS VISIBLES EN PERIMETRO, **NO CONSIDERAR EN PRESUPUESTO**

SE ENCONTRO PISO EXISTENTE EN TIENDA, PISO CERAMICO ACABADO APARENTE COLOR ROJIZO DE 300 x 300 mm, **NO SE CONSIDERA CAMBIO**

ZOCLO CERAMICO COLOR CAFE, 10 X 100 mm.

MARCAS COLINDANTES: THATS IT Y CLAVIN KLEIN.

AL MOMENTO DEL LEVANTAMIENTO, SE ENCONTRO SALIDA ELECTRICA (CONTACTO) **NO CONSIDERAR CONTACTO EN PRESUPUESTO**

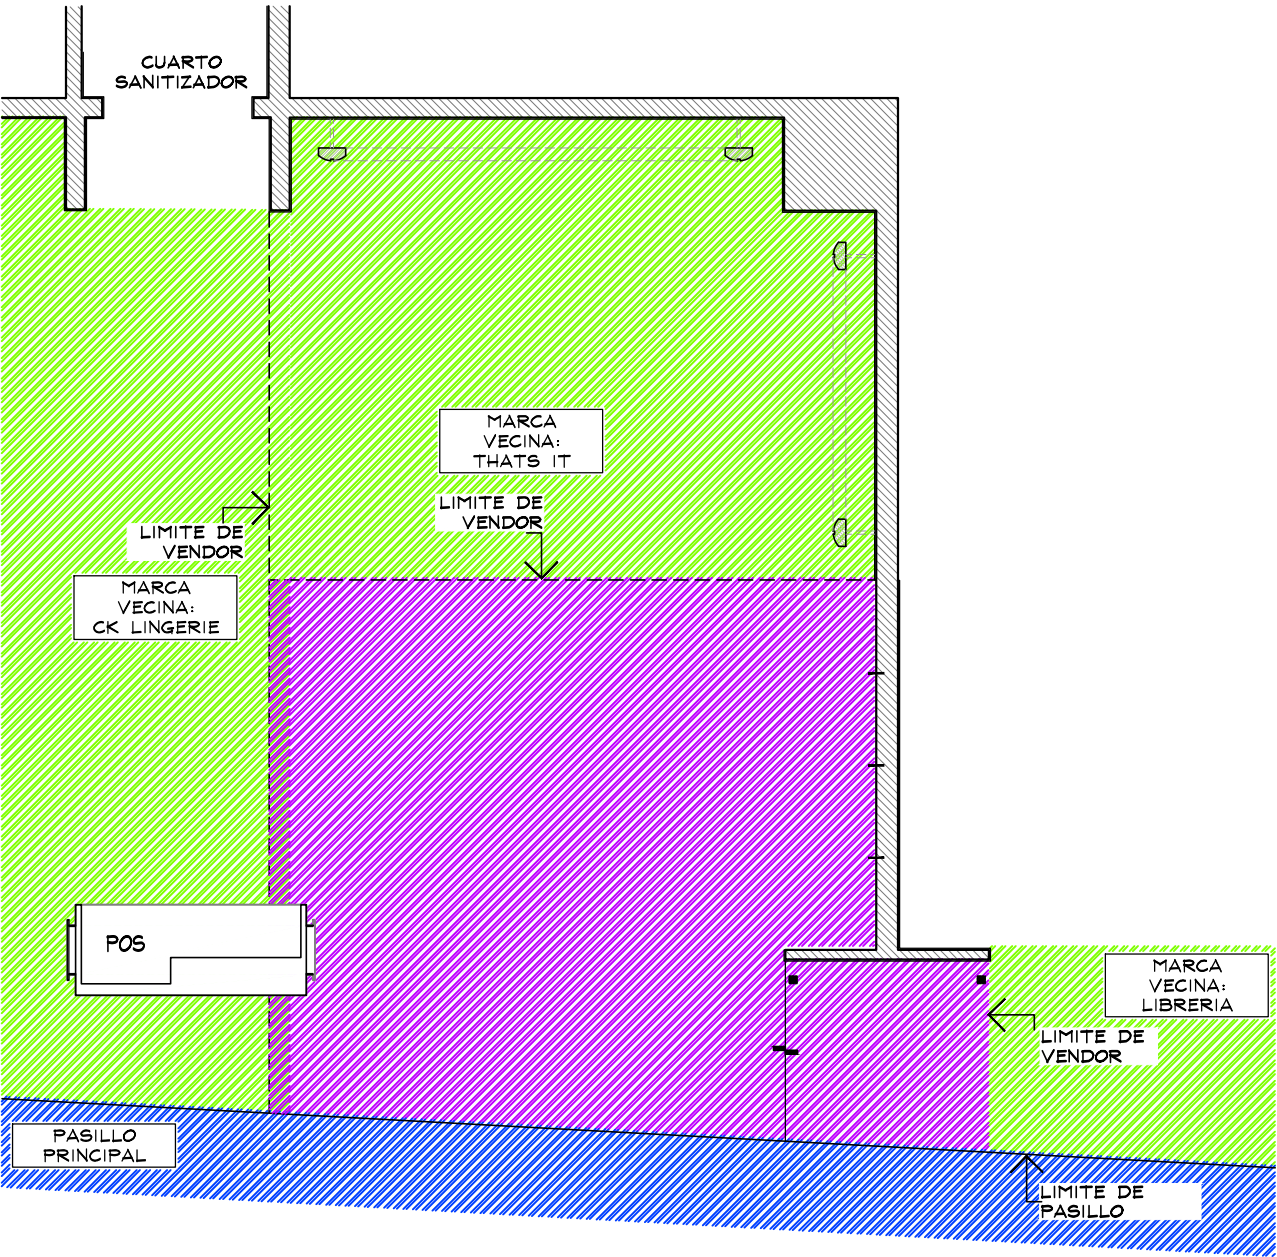

PLANTA GENERAL
LEVANTAMIENTO
ESC. 1:50



THINK
ARCHITECTURE


aerie
Aerie.com

LEVANTAMIENTO

CORNER

LENCERIA

LIVERPOOL
CHILPANCINGO

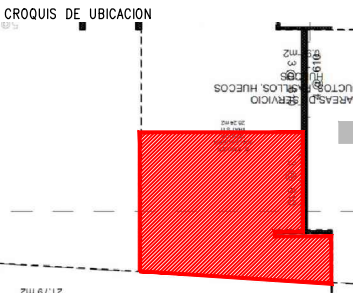

DIRECCION:
Lic. Rene Juarez Cisneros 130,
Fraccionamiento Villas Vicente
Guerrero, Zona Sin Asignacion de
Nombre de Col 52, 39010 Chilpancingo
de los Bravo, Gro.

AREA DE PROYECTO:	FECHA:
15.01 m2	22 junio 2022
ESCALA: Indicada	ACOTACION: mm
RESPONSABLE: Proyectos	RESPONSABLE: Ara, Ricardo Arreola

CLAVE
AER-LIV-CHI-LEV

Todo lo contenido en este plano es propiedad de THINK
ARCHITECTURE S.A. DE C.V. (R), para uso exclusivo y
único del proyecto; cualquier variación o modificación
deberá ser consultada. Entendase bien antes de realizarla.

Descartes No. 95, 1er. piso
Col. Anzures, Miguel Hidalgo
C.P. 11590 TEL. 62.74.36.66

CROQUIS DE UBICACION


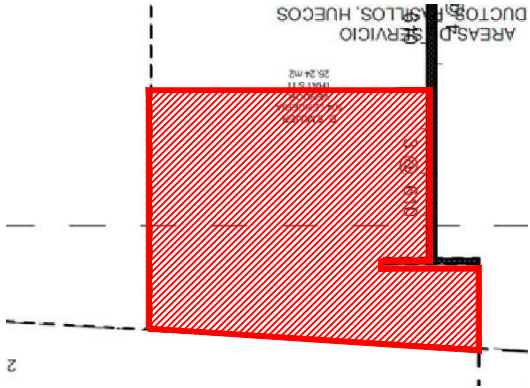


TABLA DE CAPACIDADES - AERIE CHILPANCINGO		
CLAVE	DESCRIPCION	Nº MUEBLES
AER-DIS-WALL-1220	DISPLAY WALL	1
AER-DIS-WALL-915	DISPLAY WALL	1
MKT-TRY-48-1220	SHELF PULL OUT TRAY	2
MKT-TRY-48-915	SHELF PULL OUT TRAY	2
MKT-SHELF-1220	MKT-SHELF-1220	2
MKT-SHELF-915	MKT-SHELF-915	2
AE-BOX-DIS-1220	BOX -DISPLAY WALL	2
AE-BOX-DIS-915	BOX -DISPLAY WALL	2
RH12S-WHT FACEOUT W	FRONTAL	36
GR1-WHT-SADDLE HANGRAIL BRKT1"	BRACKET PARA BARRA	24
RT4-WTG HANGRAIL BAR 48"-1220	BARRA TINTORERIA	6
RT4-WTG HANGRAIL BAR 48"-915	BARRA TINTORERIA	6
AERIE-FLOWER-STANDN NEW	AERIE FLOWER	1
MKT-2WAY-391857	2WAY GALVANIZED WARDROBER	1
LIGHTBOX	LIGHTBOX	1
CON-T-RACK-3-5-20	T-RACK	3
AER-MAR-DIS-02	MARQUEE	1
MANIQUE	MANIQUE	1
MKT-BFBF	BASE MANIQUE	1
TOTAL EN CORNER		95



PLANTA
ESC. 1:50

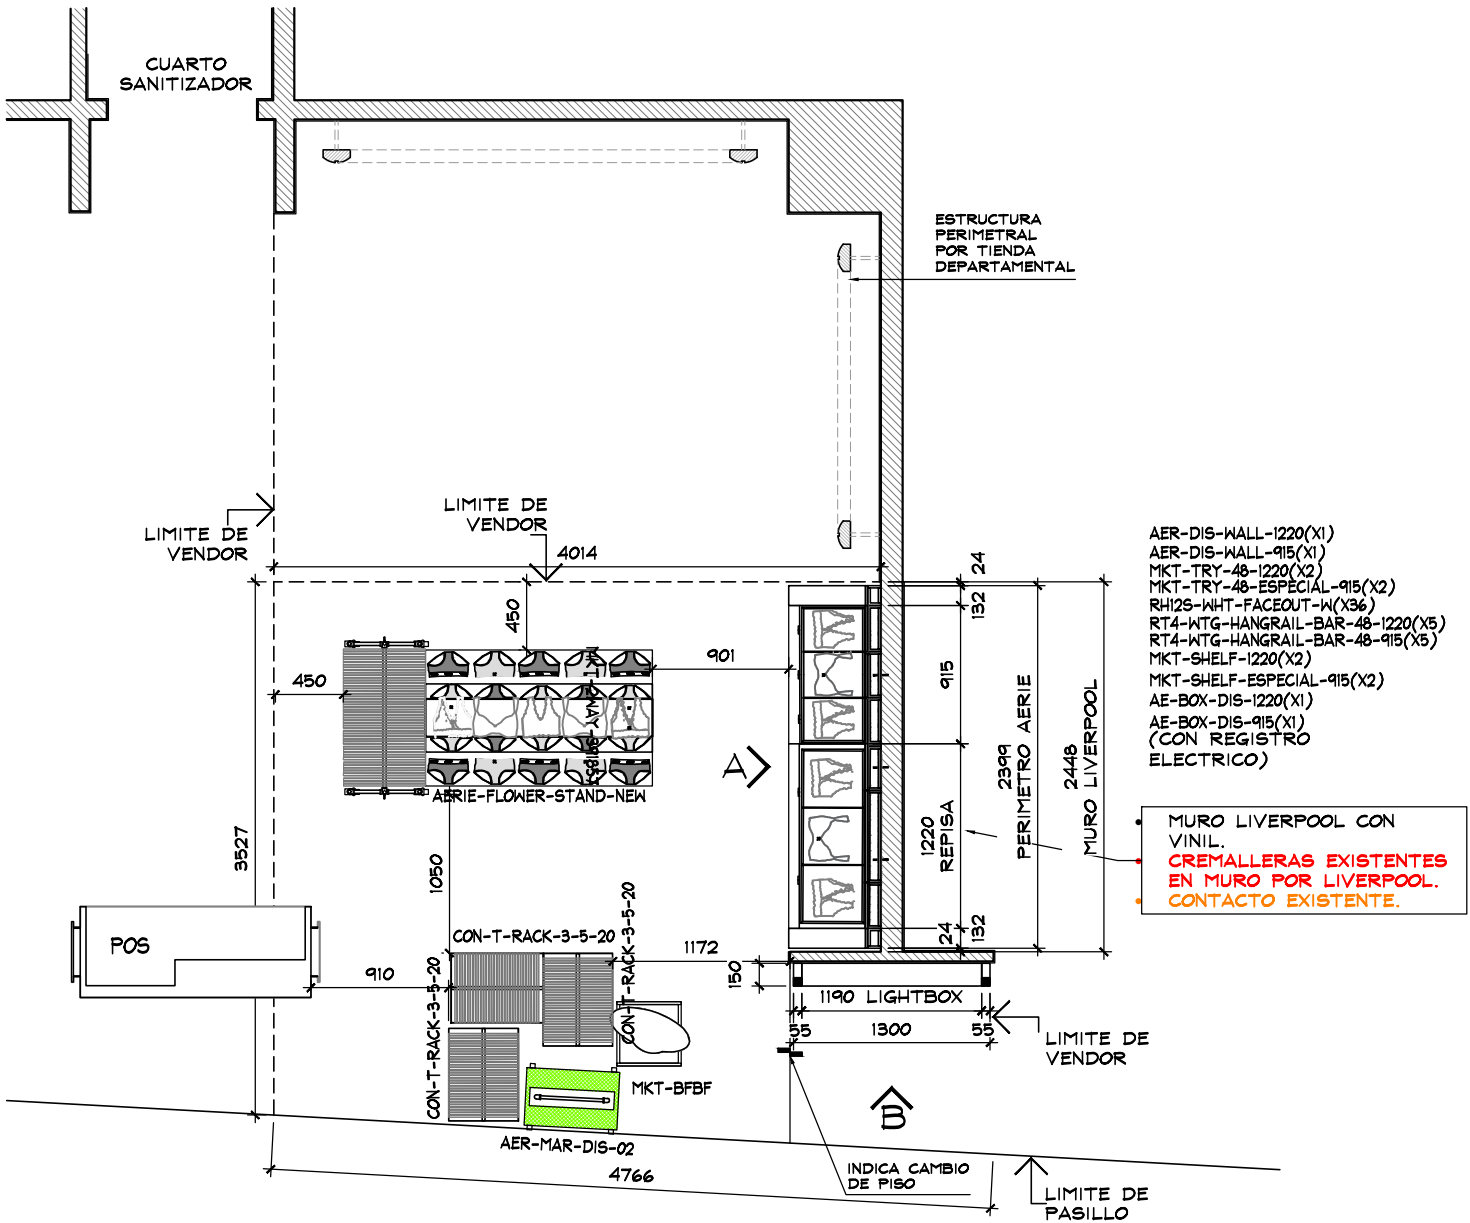

THINK
ARCHITECTURE

aerie
Aerie.com

PROYECTO

CORNER

LENCERIA

LIVERPOOL
CHILPANCINGO

CROQUIS DE UBICACION



DIRECCION:
Lic. Rene Juarez Cisneros 130,
Fraccionamiento Villas Vicente
Guerrero, Zona Sin Asignacion de
Nombre de Col 52, 39010
Chilpancingo de los Bravo, Gro.

AREA DE PROYECTO: 15.01 m2
FECHA: 22 junio 2022

ESCALA: Indicada
ACOTACION: mm




RESPONSABLE: Proyectos
RESPONSABLE: Ara, Ricardo Arreola

CLAVE
AER-LIV-CHI-LEV


Todo lo contenido en este plano es propiedad de THINK
ARCHITECTURE S.A. DE C.V. (R), para uso exclusivo y
único del proyecto; cualquier variación o modificación
deberá ser consultada. Entiendase bien antes de realizarla.

Descartes No. 95, 1er. piso
Col. Anzures, Miguel Hidalgo
C.P. 11590 TEL. 62.74.96.66

CROQUIS DE UBICACION

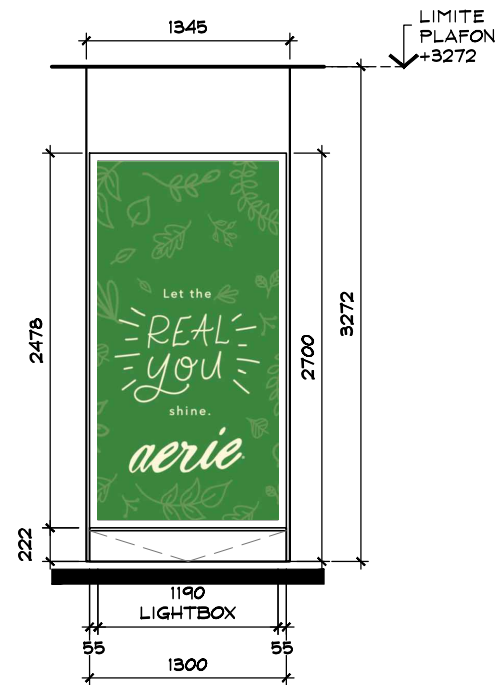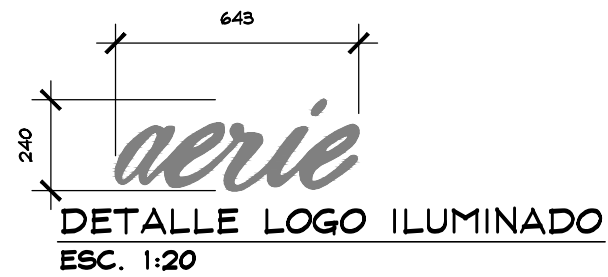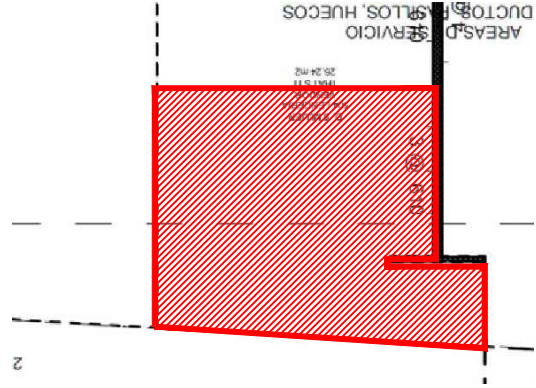

ALZADO B
LEVANTAMIENTO
ESC. 1:50

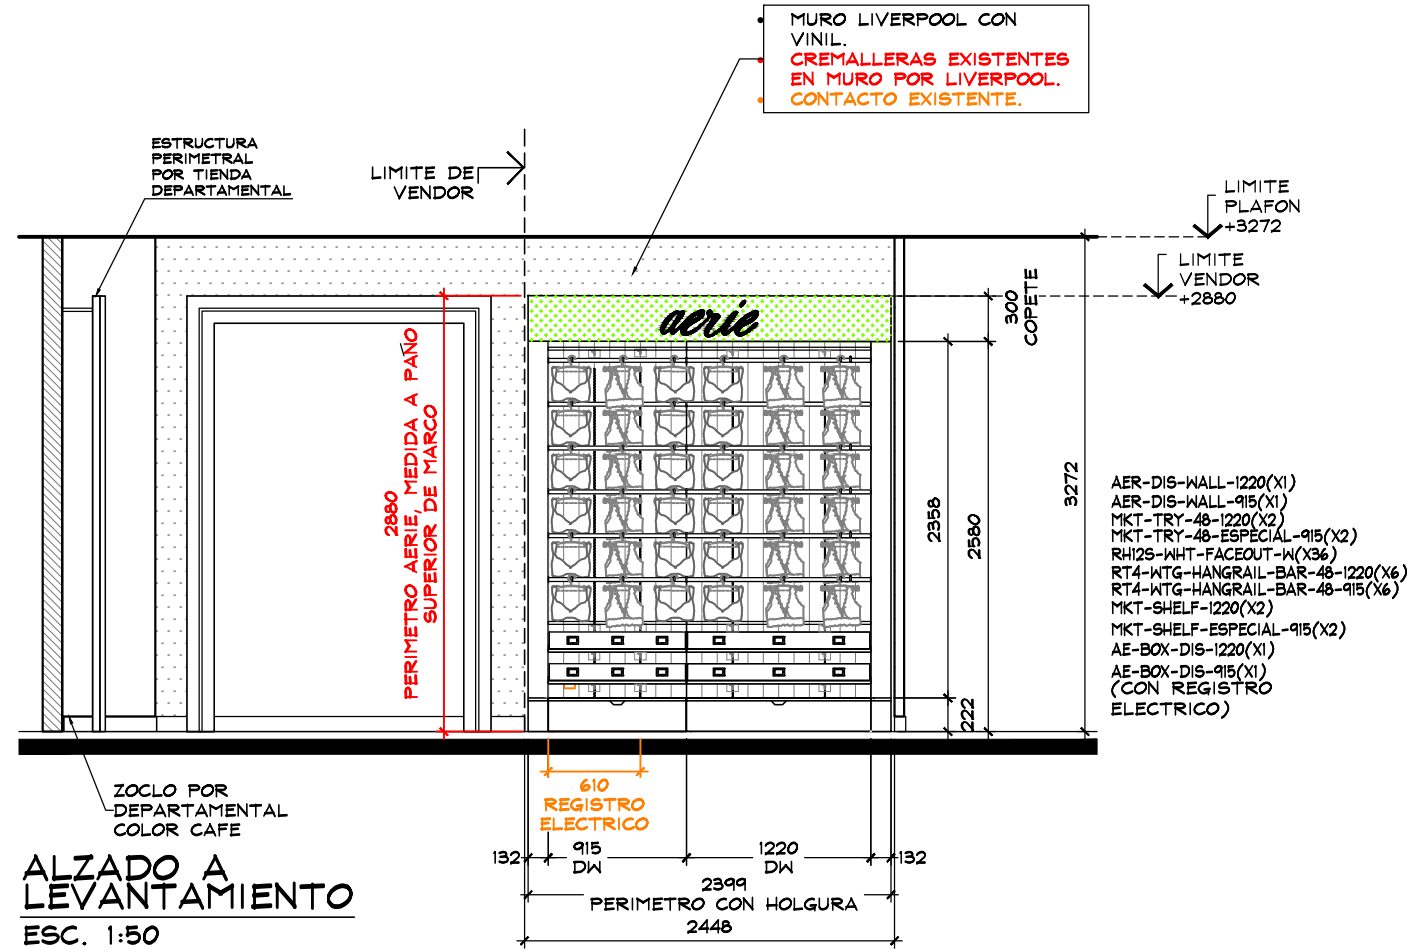

ALZADO A
LEVANTAMIENTO
ESC. 1:50



ESTADO ACTUAL
ESC: SIN/ESC

THINK
ARCHITECTURE

aerie
Aerie.com

PROYECTO
CORNER
LENCERIA
LIVERPOOL
CHILPANCINGO

CROQUIS DE UBICACION

DIRECCION:
Lic. Rene Juarez Cisneros 130,
Fraccionamiento Villas Vicente
Guerrero, Zona Sin Asignacion
de Nombre de Col 52, 39010
Chilpancingo de los Bravo, Gro.

AREA DE PROYECTO:	FECHA:
15.01 m2	22 junio 2022
ESCALA:	ACOTACION:
Indicada	mm
RESPONSABLE:	RESPONSABLE:
Proyectos	Ara, Ricardo Arreola
CLAVE	
AER-LIV-CHI-LEV	

Todo lo contenido en este plano es propiedad de THINK ARCHITECTURE S.A. DE C.V. (R), para uso exclusivo y único del proyecto; cualquier variación o modificación deberá ser consultada. Entendase bien antes de realizarla.

Desarrollado No. 95, 1er. piso
Col. Anzures, Miguel Hidalgo
C.P. 11990 TEL. 62.74.96.66

3 DE 5