



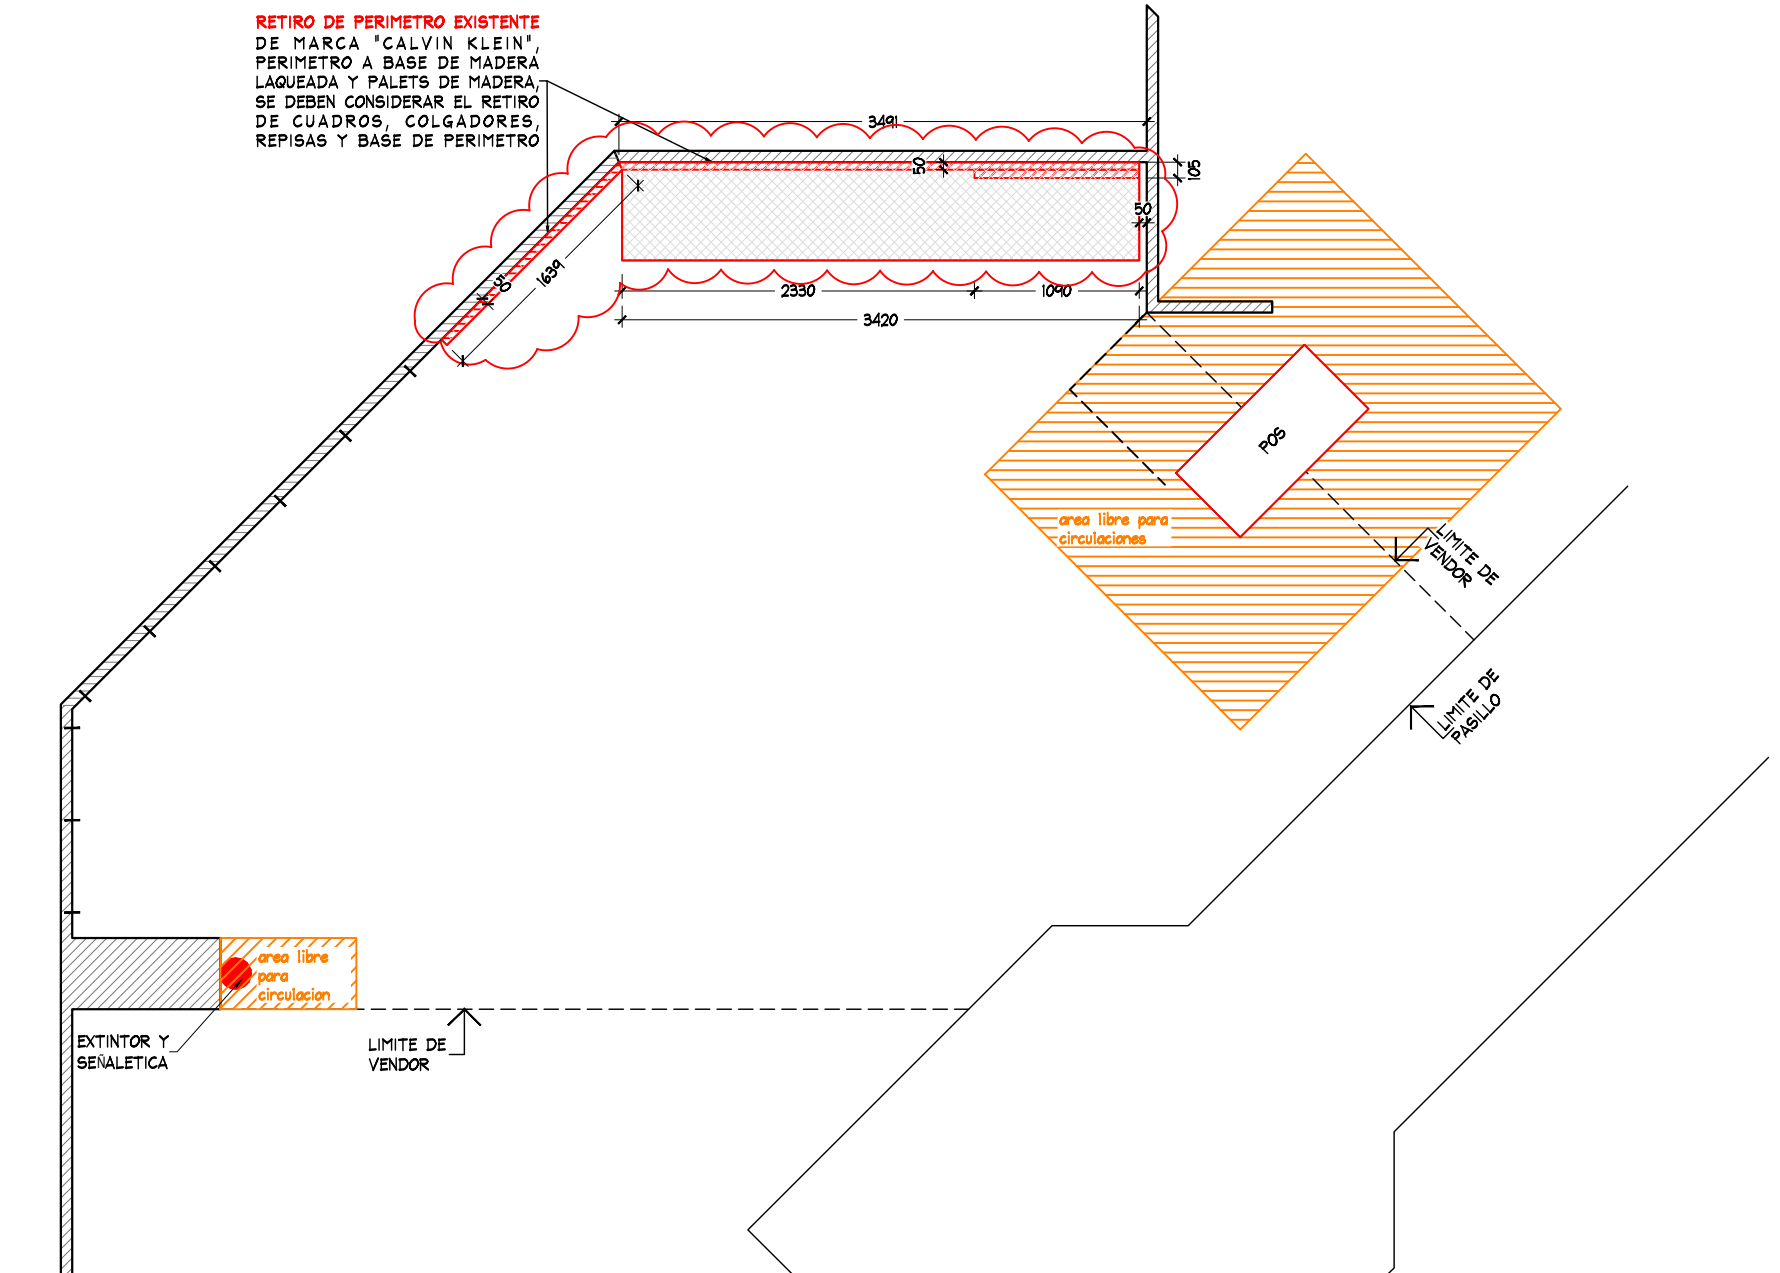

PLANTA DE ADECUACIONES

ESC. 1:50

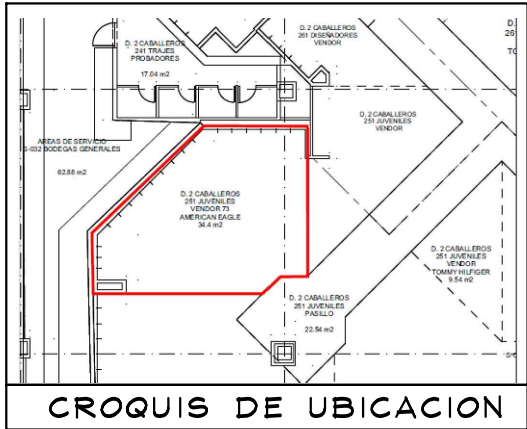

- NO CONSIDERAR CREMALLERAS EN PRESUPUESTO THINK
- CONSIDERAR CONTACTO EN PRESUPUESTO THINK

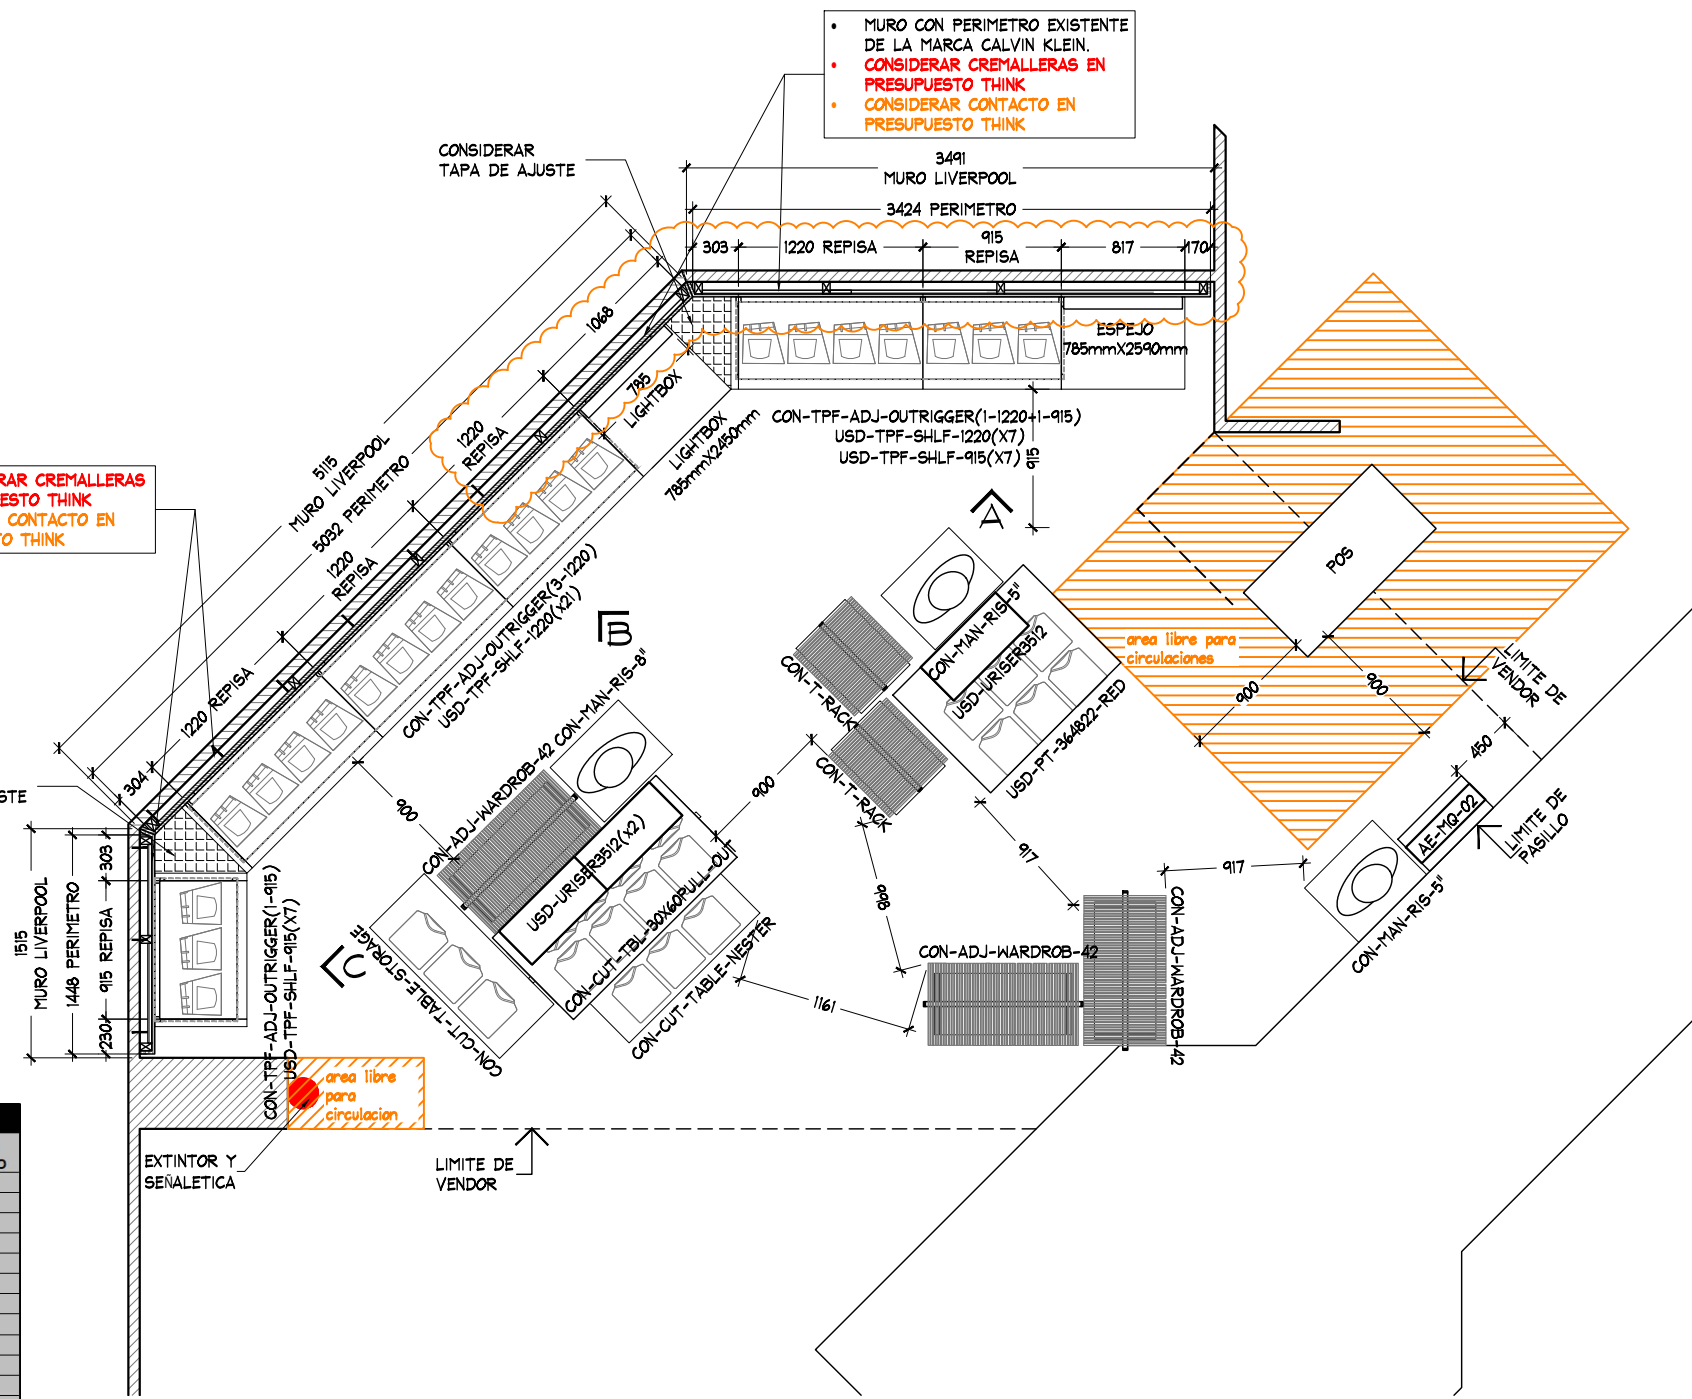


TABLA DE CAPACIDADES AE JUVENILES XALAPA CRYSTAL								
CLAVE	DESCRIPCION	Nº MUEBLES	COLGADO MINIMO	DOBLADO MINIMO	COLGADO MAXIMO	DOBLADO MAXIMO	TOTAL MINIMO	TOTAL MAXIMO
CON-TPF-ADJ-OUTRIGGER (1-1220MM+1-915MM)	PERIMETRO	1	0	0	0	0	0	0
CON-TPF-ADJ-OUTRIGGER (3-1220MM)	PERIMETRO	1	0	0	0	0	0	0
CON-TPF-ADJ-OUTRIGGER (1-915MM)	PERIMETRO	1	0	0	0	0	0	0
USD-TPF-SHLF-1220MM	REPISAS	28	0	32	0	40	896	896
USD-TPF-SHLF-915MM	REPISAS	14	0	32	0	40	448	448
AE-MQ-02	MARQUEE	1	0	0	0	0	0	0
USD-URISER3512	RISER	3	0	0	0	0	0	0
CON-T-RACK	RACK "T"	2	49	0	65	0	97	129
CON-ADJ-WARDROB-42	TRINGLA	3	31	0	41	0	0	122
CON-CUT-TBL-30x60PULL-OUT	MESA ALTA	1	0	56	0	70	56	20
CON-CUT-TABLE-NESTER	MESA NESTER	1	0	24	0	20	24	20
CON-CUT-TABLE-STORAGE	STORAGE	1	0	0	0	0	0	0
USD-PT-364822-RED	PLATAFORMA	1	0	56	0	70	56	0
LIGHTBOX-785MMx2450MM	LIGHTBOX	1	0	0	0	0	0	0
MIRROR-785MMx2450MM	ESPEJO	1	0	0	0	0	0	0
CON-MAN-RIS-8	BASE MANIQUE ALTA	1	0	0	0	0	0	0
CON-MAN-RIS-5	BASE MANIQUE BAJA	2	0	0	0	0	0	0
MANIQUE	MANIQUE	3	0	0	0	0	0	0
TOTAL EN CORNER		66	79	416	105	510	1521	1635

PLANTA DE MOBILIARIO
ESC. 1:50

PLANTA DE MOBILIARIO

PROYECTO



PROYECTO:
Arq. Marco Blanquet
REVISO:
Arq. Ricardo Arreola
DIBUJO:
PROYECTOS

NOTA:
TODO LO CONTENIDO EN ESTE PLANO ES PROPIEDAD DE THINK ARCHITECTURE S.A. DE C.V. (R). PARA USO EXCLUSIVO Y UNICO DEL PROYECTO, CUALQUIER VARIACION O MODIFICACION DEBERA SER CONSULTADA, ENTENDASE BIEN ANTES DE REALIZARLA.

AMERICAN EAGLE
JUVENILES XALAPA PLAZA CRYSTAL

FECHA: 11/09/2020
ESCALA: INDICADA
UBICACION: PLAZA CRYSTAL
Av. Lázaro Cárdenas. Esquina con Antonio Chedraui Karam s/n.
Colonia Encinal. C.P. 91180. Xalapa, Veracruz.

ACOTACION: MM
AREA PROYECTO: 36.65m2





No.	FECHA	MODIFICACION Y/O COMENTARIOS	REVISO

CROQUIS DE REFERENCIA

REFERENCIA
LIVERPOOL PLAZA CRYSTAL

CLAVE
AE-LIV-XAL-JUV-01
No. DE HOJAS 3 DE 5

AMERICAN EAGLE

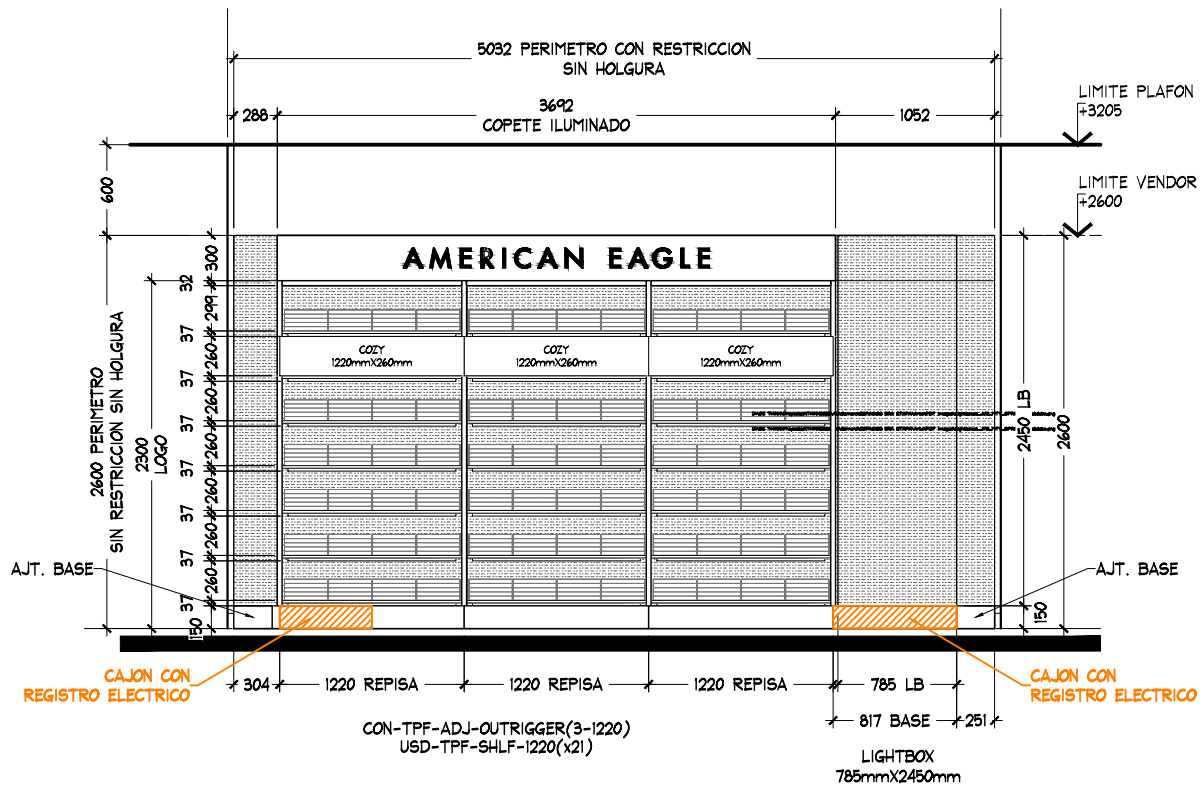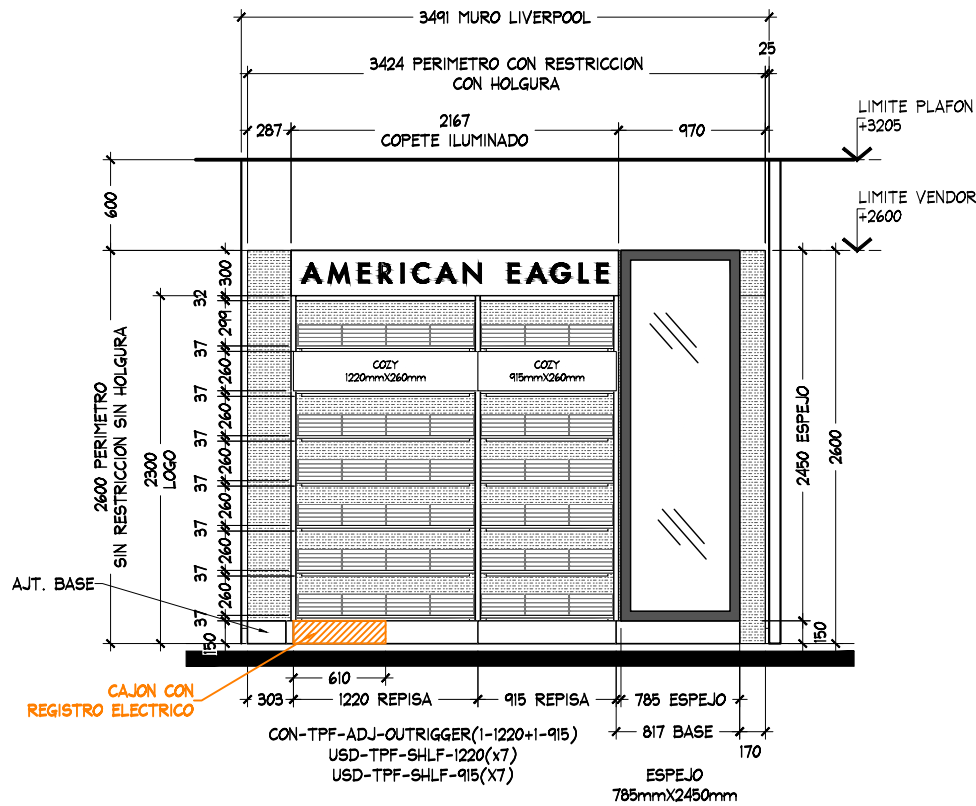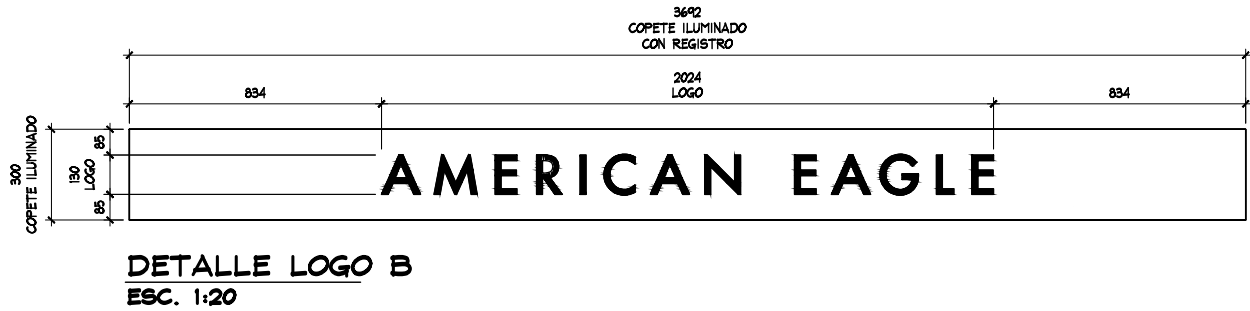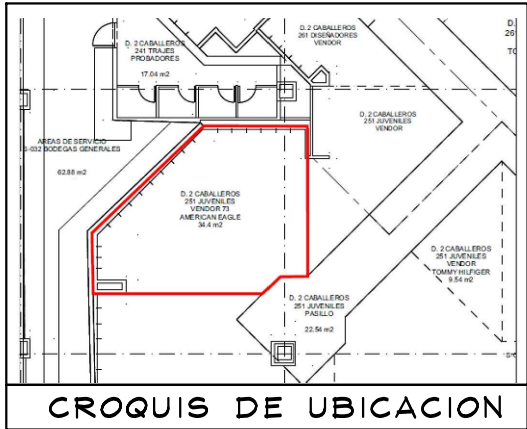

ALZADO A
ESC. 1:50

ALZADO B
ESC. 1:50

ALZADOS

PROYECTO



PROYECTO:
Ara. Marco Blanquet
REVISO:
Ara. Ricardo Arreola
DIBUJO:
PROYECTOS

NOTA:
TODO LO CONTENIDO EN ESTE PLANO ES PROPIEDAD DE THINK ARCHITECTURE S.A. DE C.V. (R). PARA USO EXCLUSIVO Y UNICO DEL PROYECTO, CUALQUIER VARIACION O MODIFICACION DEBERA SER CONSULTADA, ENTENDIENDASE BIEN ANTES DE REALIZARLA.

AMERICAN EAGLE JUVENILES XALAPA PLAZA CRYSTAL


FECHA: 11/09/2020
UBICACION: PLAZA CRYSTAL, Av. Lázaro Cárdenas, Esquina con Antonio Chedraui Karam s/n, Colonia Encinal, C.P. 91180, Xalapa, Veracruz.
ESCALA: INDICADA

ACOTACION: MM
AREA PROYECTO: 36.65m²

No.	FECHA	MODIFICACION Y/O COMENTARIOS	REVISO

REFERENCIA:
LIVERPOOL PLAZA CRYSTAL
CLAVE:
AE-LIV-XAL-JUV-01
No. DE HOJAS: 4 DE 5

AMERICAN EAGLE

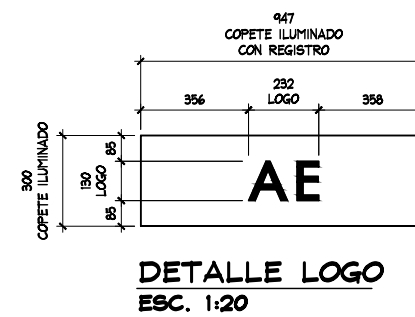

					ALZADOS			PROYECTO			
	PROYECTO:	NOTA:	AMERICAN EAGLE JUVENILES XALAPA PLAZA CRYSTAL		No.	FECHA	MODIFICACION Y/O COMENTARIOS	REVISO	CROQUIS DE REFERENCIA	REFERENCIA	AMERICAN EAGLE
	REVISO:	TODO LO CONTENIDO EN ESTE PLANO ES PROPIEDAD DE THINK ARCHITECTURE S.A. DE C.V. (R). PARA USO EXCLUSIVO Y UNICO DEL PROYECTO, CUALQUIER VARIACION O MODIFICACION DEBERA SER CONSULTADA, ENTIENDASE BIEN ANTES DE REALIZARLA.								LIVERPOOL PLAZA CRYSTAL	
	Arq. Marco Blanquet								CLAVE		
	Arq. Ricardo Arreola								AE-LIV-XAL-JUV-01		
	DIBUJO:								No. DE HOJAS	5 DE 5	
PROYECTOS			FECHA:	UBICACION:	ACOTACION:	AREA PROYECTO:					
			11/09/2020	PLAZA CRYSTAL Av. Lázaro Cárdenas, Esquina con Antonio Chedraui Karam s/n. Colonia Encinal, C.P. 91180, Xalapa, Veracruz.	MM	36.65m2					
			INDICADA								