


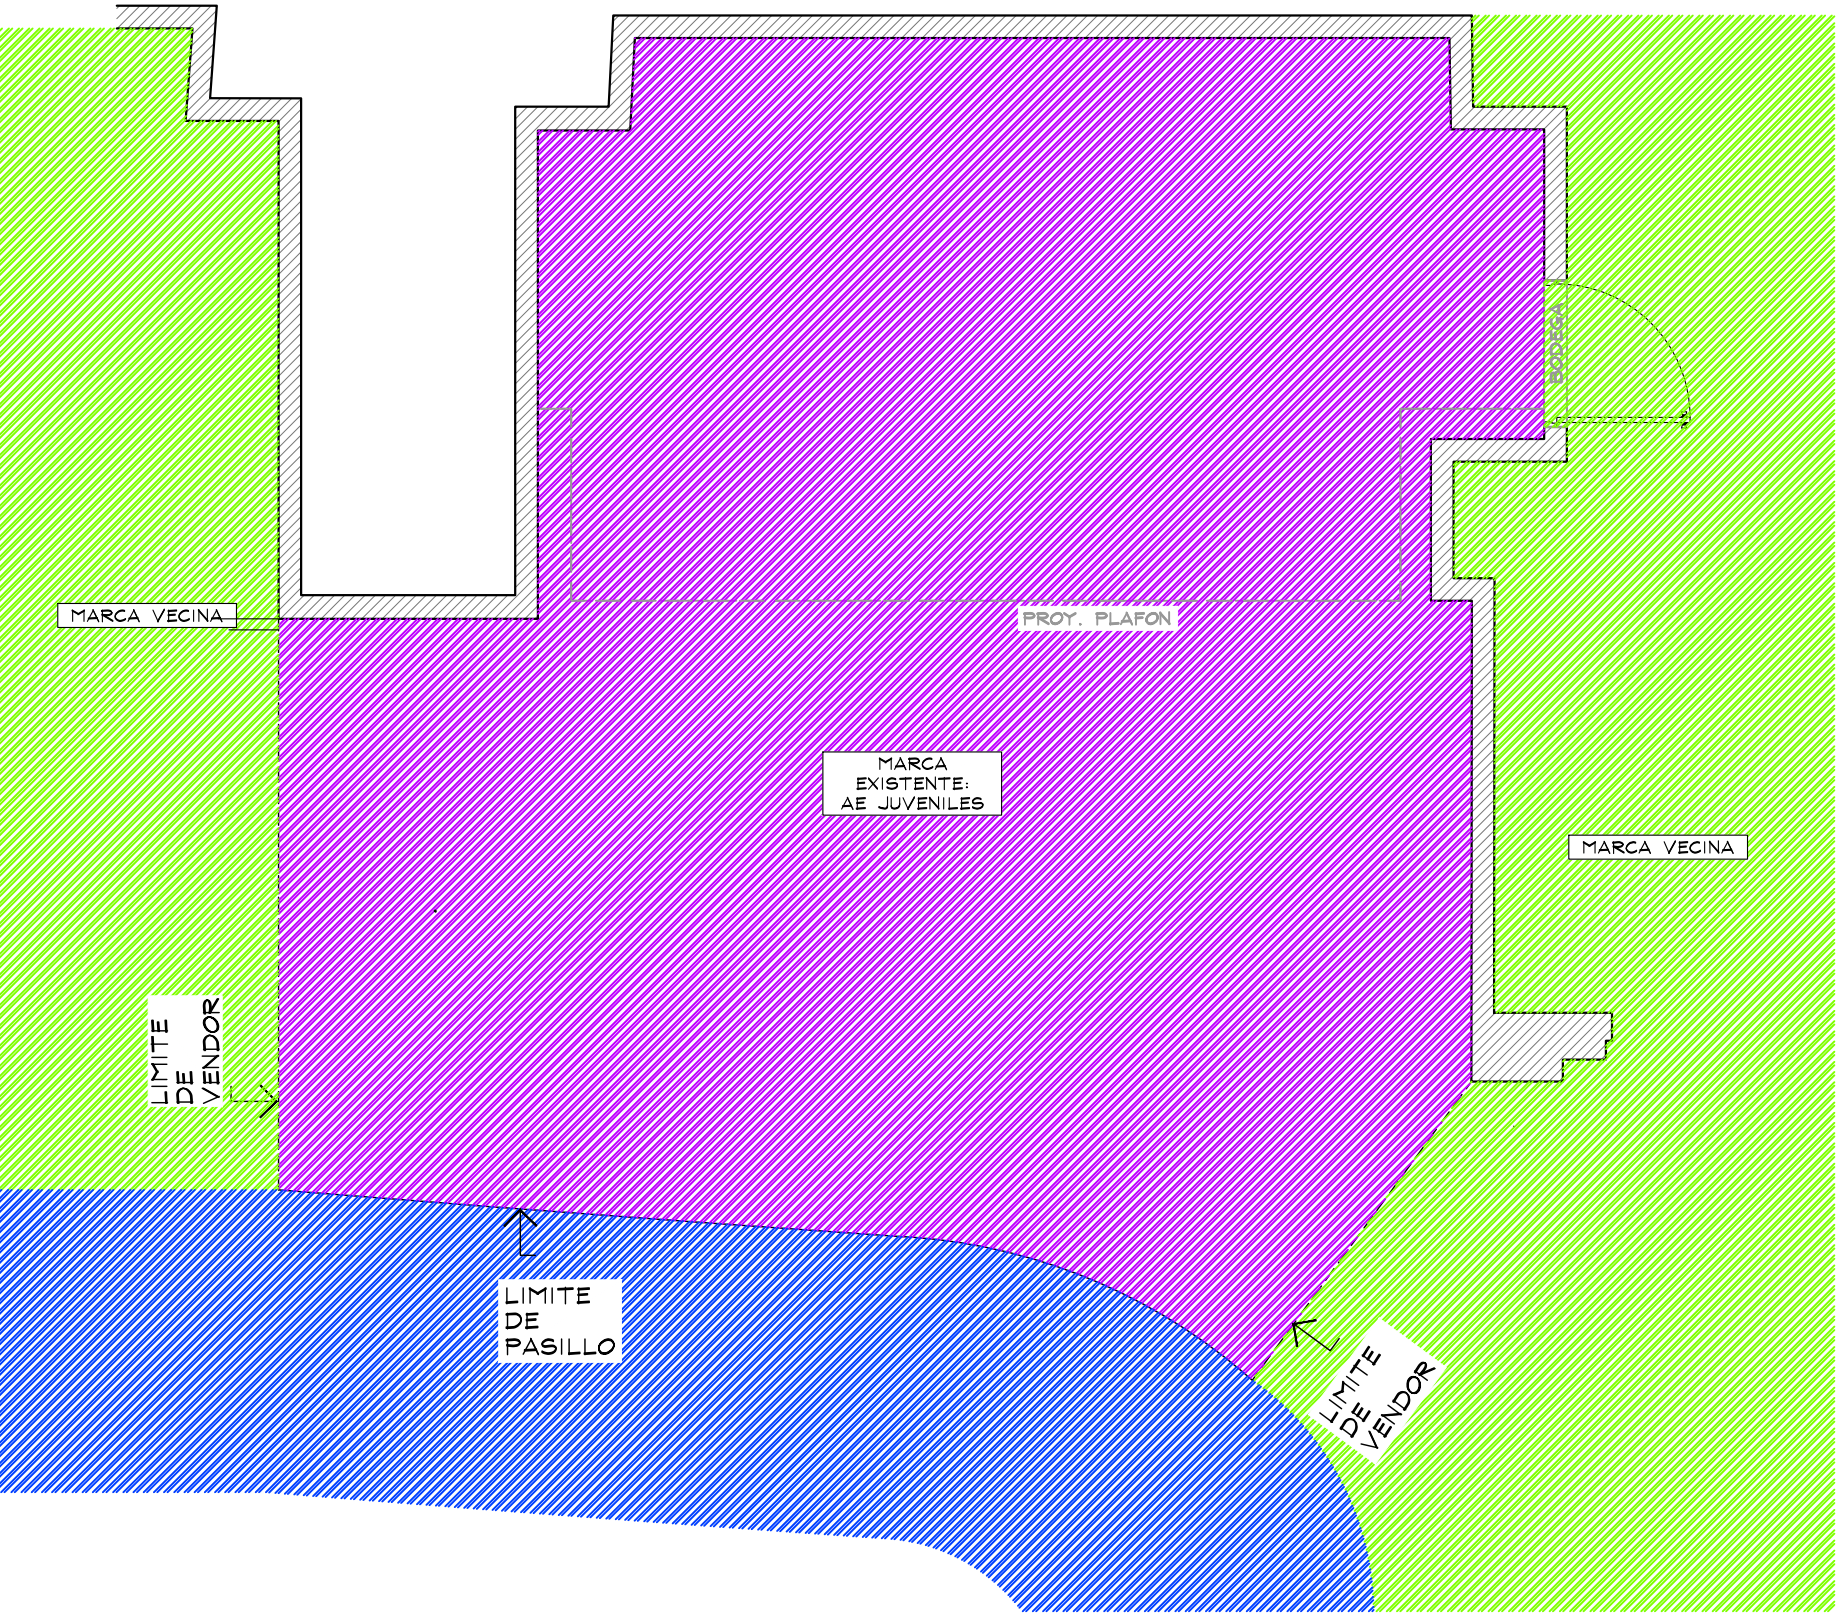

SIMBOLOGIA GENERAL

- INDICA MARCAS VECINAS
- INDICA ESPACIO DESIGNADO A AMERICAN EAGLE JUNIORS
- INDICA PASILLO PRINCIPAL

PLANTA GENERAL
ESC. 1:50



THINK
ARCHITECTURE

AMERICAN EAGLE


PROYECTO

GENERAL

AMERICAN EAGLE

LIVERPOOL
POLANCO
JUVENILES

CROQUIS DE UBICACION

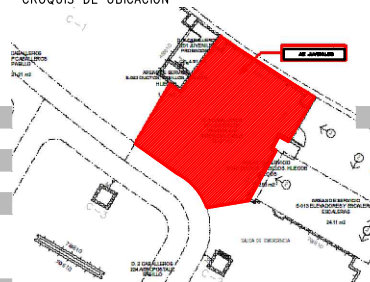

DIRECCIÓN:
Mariano Escobedo # 425.
Col. Chapultepec Morales.
Delegación Miguel Hidalgo.
CDMX, C.P. 11000.

AREA DE PROYECTO:	FECHA:
56.26 m2	15/03/2023
ESCALA: Indicada	ACOTACION: mm
RESPONSABLE: Proyectos	RESPONSABLE: Arq. Ricardo Arreola

CLAVE

AE-LIV-POL-JUV-REM-06

Todo lo contenido en este plano es propiedad de THINK ARCHITECTURE S.A. DE C.V. (R), para uso exclusivo y único del proyecto; cualquier variación o modificación deberá ser consultada. Entendase bien antes de realizarla.

Desarrollado No. 95, 1er. piso
Col. Anáhuac, Miguel Hidalgo
C.P. 11540 TEL. 62.74.36.66

1 DE 9

TRABAJOS A REALIZAR :

RETIROS Y DESMANTELAMIENTO

SE REQUIERE RETIRO DE PERIMETROS EXISTENTES AE ASI COMO LETREROS AE , VERIFICAR CON LA MARCA RESGUARDO .

SE REQUIERE RETIRO DE MARCOS LIVERPOOL.

REUBICACION DE CONTACTOS

SOLO DE SER NECESARIOS SE REALZIARAN CAMBIOS DE UBICACION DE CONTACTOS EXISTENTES , VERIFICAR CON PLANO , ASI COMO CONTACTOS NUEVOS INDICADOS



SE REQUIERE RETIRO DE PERIMETROS EXISTENTES AE,ASI COMO LETREROS AE, VERIFICAR CON LA MARCA RESGUARDO.



LUMINARIAS, CONTACTOS EXISTENTES,SOLO DE SER NECESARIOS SE REALZIARAN CAMBIOS DE UBICACION DE CONTACTOS EXISTENTES , VERIFICAR CON PLANO , ASI COMO CONTACTOS NUEVOS INDICADOS



SE REQUIERE RETIRO DE MOBILIARIO SUELTO VERIFICAR CON LA MARCA RESGUARDO.



SE REQUIERE DEMOLICION DE PISO DE TODO EL AREA.



FALDON Y ENTRECALLE(LIVERPOOL) EN ACABADO PINTURA AZUL 780 NAVY BLUE O SIMILAR



THINK
ARCHITECTURE

AMERICAN EAGLE


PROYECTO

NOTAS REMODELACION

AMERICAN EAGLE

LIVERPOOL
POLANCO
JUVENILES

CROQUIS DE UBICACION

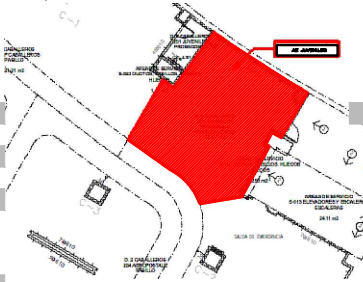

DIRECCION:
Mariano Escobedo # 425.
Col. Chapultepec Morales.
Delegación Miguel Hidalgo.
CDMX.C.P. 11000.

AREA DE PROYECTO:

56.26 m2

FECHA:

15/03/2023

ESCALA:

Indicada

ACOTACION:

mm

RESPONSABLE:

Proyectos

RESPONSABLE:

Arq. Ricardo Arreola

CLAVE


AE-LIV-POL-JUV-REM-06

Todo lo contenido en este plano es propiedad de THINK ARCHITECTURE S.A. DE C.V. (R), para uso exclusivo y único del proyecto; cualquier variación o modificación deberá ser consultada. Entiendase bien antes de realizarla.

Desarrollado No. 95, 1er. piso
Col. Anáhuac, Miguel Hidalgo
C.P. 11540 TEL. 62.74.36.66

2 DE 9

TABLA DE CAPACIDADES AE JUVENILES LIVERPOOL POLANCO		
CLAVE	DESCRIPCION	Nº MUEBLES
DISPLAY WALL 1220MM + AJUSTES	PERIMETRO	6
SLATWALL1.22+ AJUSTES	PERIMETRO	2
AE-BYD0011	REPISAS	40
AE-BYD-008	COLGADOR FRONTAL	8
BRD-DRH-48-ESP	MEDIO PEG BOARD	4
USD-HALF-PEGBR	PERIMETRO	2
SLATWALL	REAL GOOD DENIM GOOD	3
LIGHTBOX (VER PLANO)	CAJA DE LUZ	2
AE-MQ-02	MARQUEE	1
CON-MAN-RIS-5"	BASE PARA MANIQUE	3
MANIQUE	MANIQUE	3
AE-BYD0001	BLUE PLY NESTER	5
AE-BYD0002	24" GRID NESTER	2
AE-BYD0012	ROUND TABLE BLUE	1
AE-BYD0013	NESTING CUBE	4
AE-BYD0022	TRINGLA	6
AE-BYD0023	BUNKER	1
AE-BYD0024	BEAM TABLE	1
AE-BYD0027	BASE CUBE	1
AE-BYD0028	LONG STACKING CUBE	2
AE-BYD0029	MID STACKING CUBE	4
AE-BYD0030	SMALL STACKING CUBE	2
AE-BYD0037	RISER	2
UDS-YBL-RIS-6-8-12	WOOD RISER	2
TOTAL EN CORNER		107

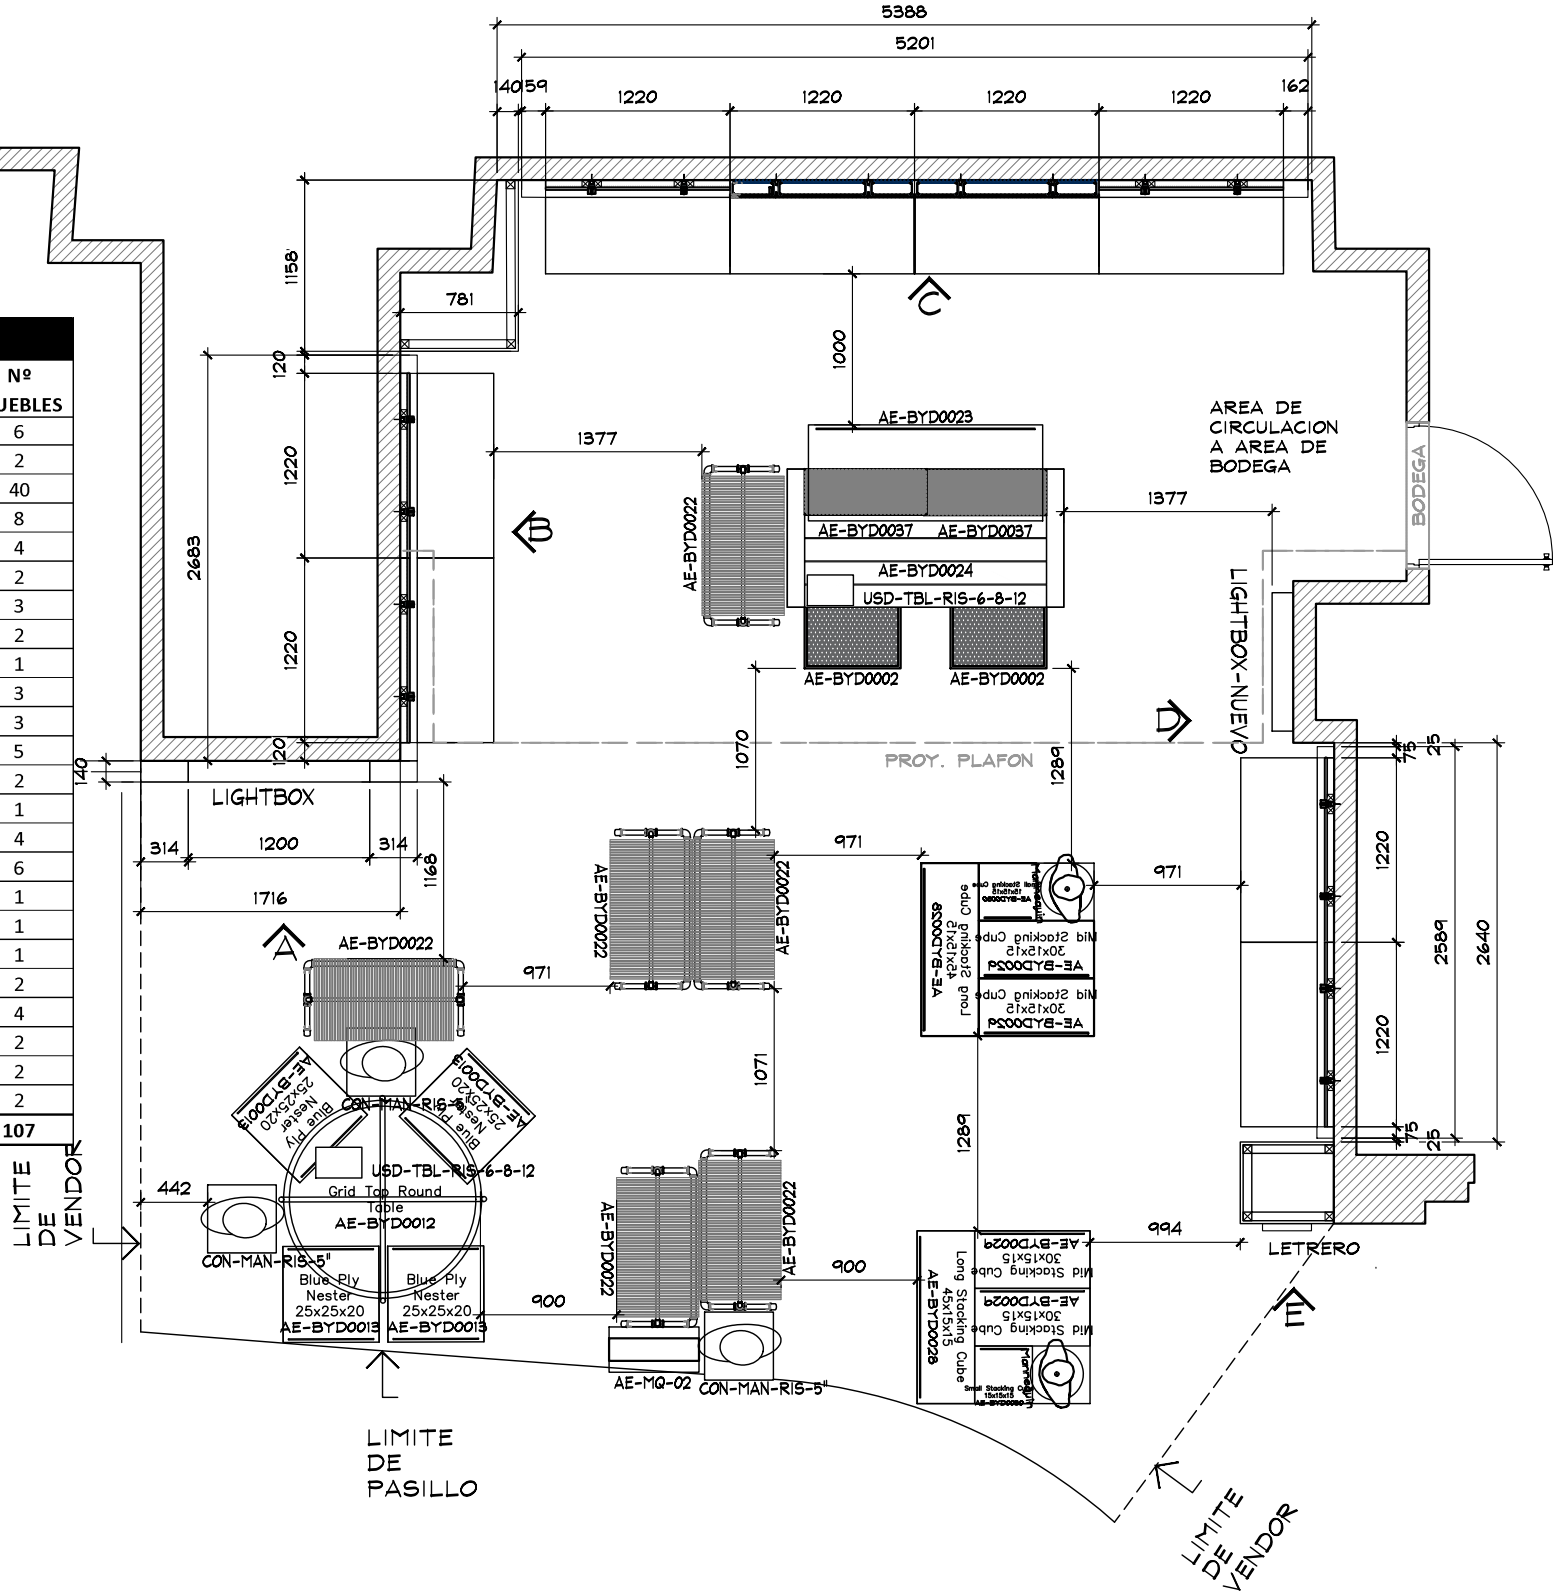

PLANTA MOBILIARIO
ESC. 1:50



THINK
ARCHITECTURE

AMERICAN EAGLE


PROYECTO

MOBILIARIO

AMERICAN EAGLE

LIVERPOOL
POLANCO
JUVENILES

CROQUIS DE UBICACION

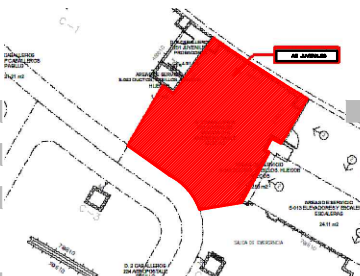




DIRECCION:
Mariano Escobedo # 425.
Col. Chapultepec Morales.
Delegación Miguel Hidalgo.
CDMX, C.P. 11000.

AREA DE PROYECTO:	FECHA:
56.26 m2	15/03/2023
ESCALA:	ACOTACION:
Indicada	mm
RESPONSABLE:	RESPONSABLE:
Proyectos	Arq. Ricardo Arreola
CLAVE:	
AE-LIV-POL-JUV-REM-06	

Todo lo contenido en este plano es propiedad de THINK ARCHITECTURE S.A. DE C.V. (R), para uso exclusivo y único del proyecto; cualquier variación o modificación deberá ser consultada. Entendase bien antes de realizarla.

Desarrollado No. 95, 1er. piso
Col. Anáhuac, Miguel Hidalgo
C.P. 11540 TEL. 62.74.36.66

3 DE 9

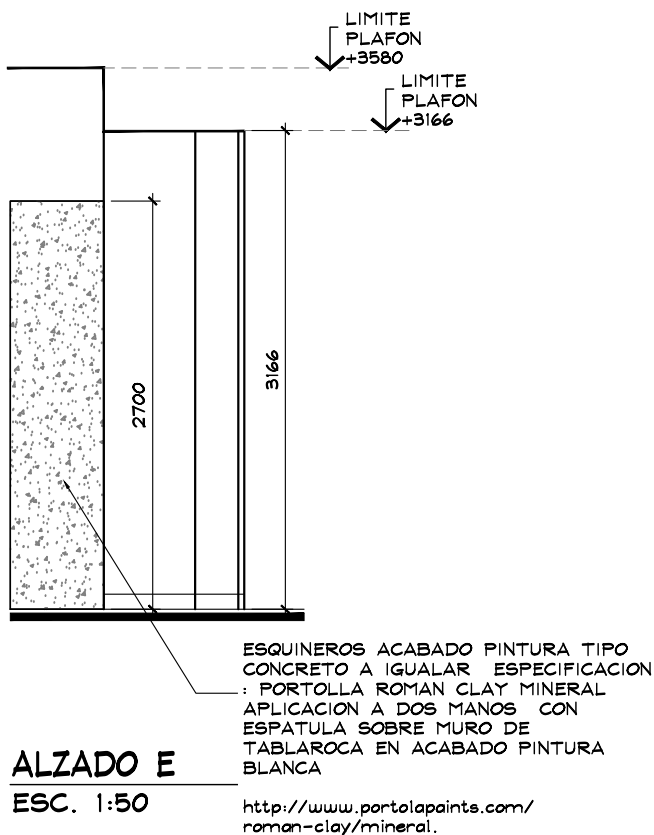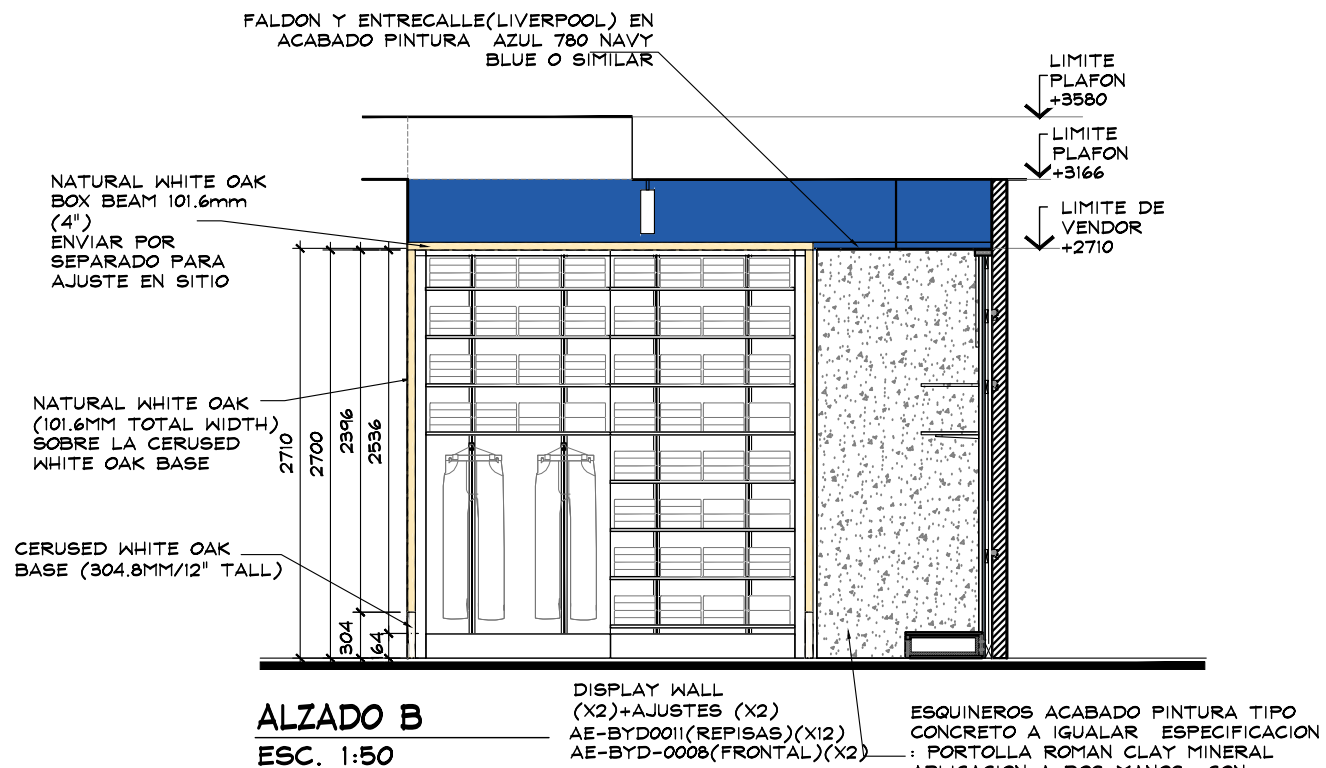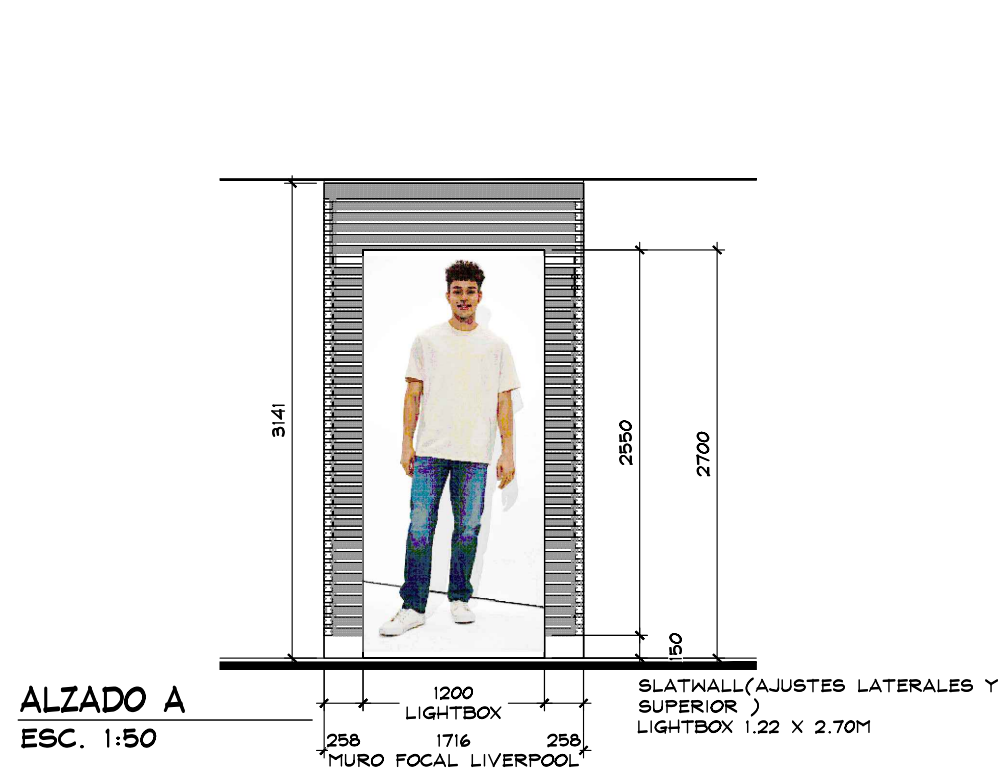



THINK
ARCHITECTURE

AMERICAN EAGLE


PROYECTO

ALZADOS

AMERICAN EAGLE

LIVERPOOL
POLANCO
JUVENILES

CROQUIS DE UBICACION

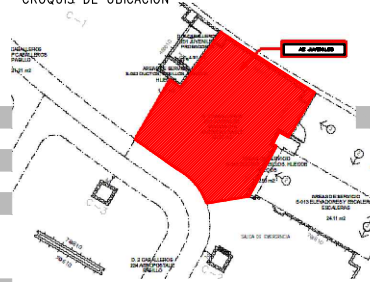


DIRECCION:
Mariano Escobedo # 425.
Col. Chapultepec Morales.
Delegación Miguel Hidalgo.
CDMX, C.P. 11000.

AREA DE PROYECTO:	FECHA:
56.26 m2	15/03/2023
ESCALA: Indicada	ACOTACION: mm
RESPONSABLE: Proyectos	RESPONSABLE: Arq. Ricardo Arreola
CLAVE AE-LIV-POL-JUV-REM-06	

Todo lo contenido en este plano es propiedad de THINK ARCHITECTURE S.A. DE C.V. (R), para uso exclusivo y único del proyecto; cualquier variación o modificación deberá ser consultada. Entendase bien antes de realizarla.

Desarrollado No. 95, 1er. piso
Col. Anáhuac, Miguel Hidalgo
C.P. 11590 TEL. 62.74.36.66

4 DE 9

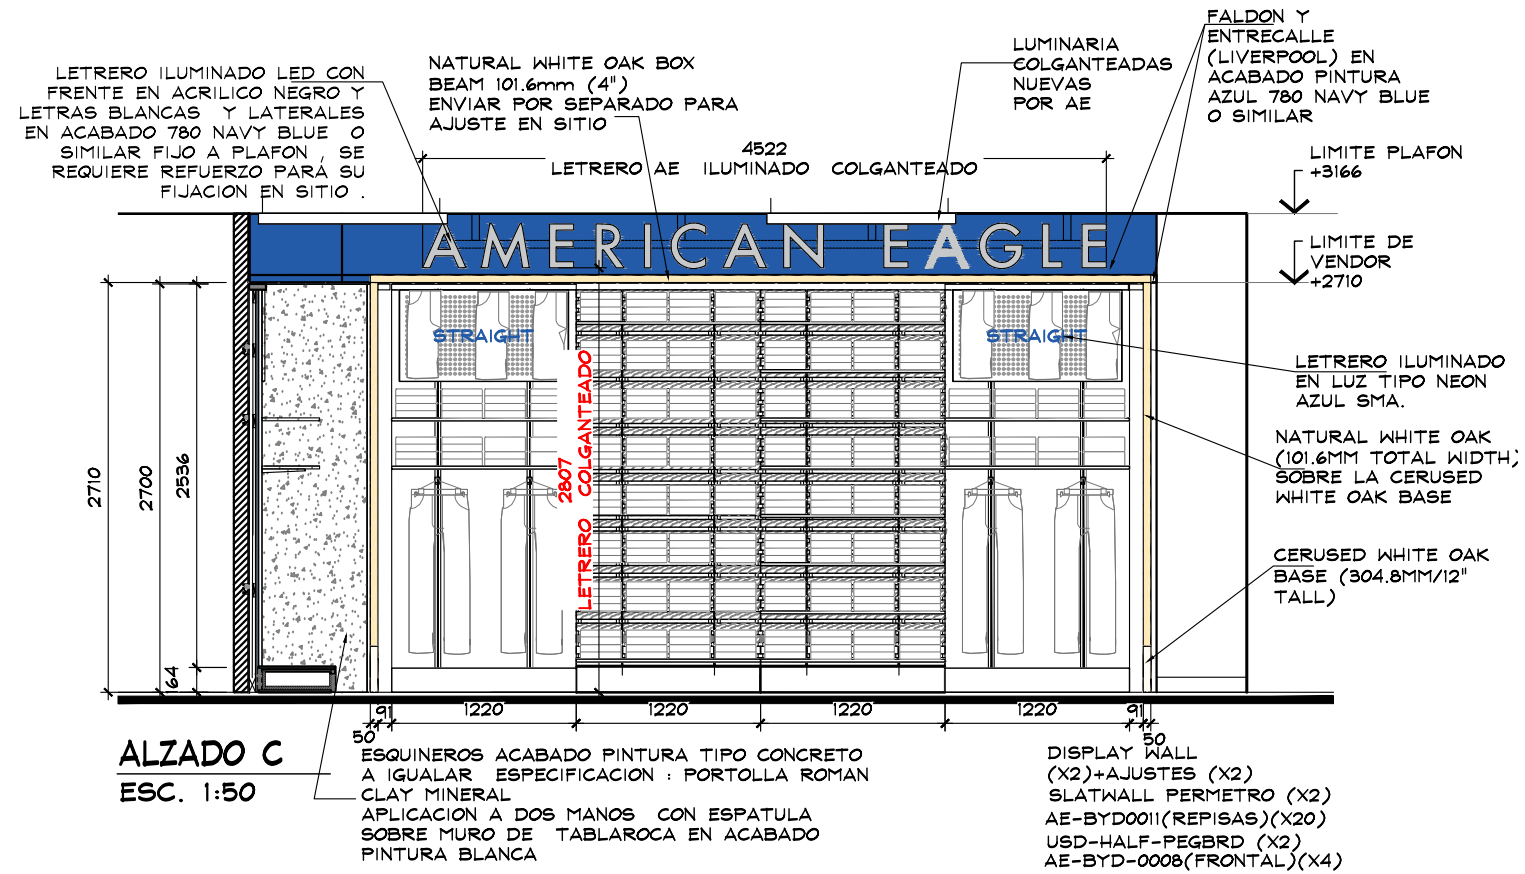



THINK
ARCHITECTURE

AMERICAN EAGLE


PROYECTO

ALZADOS

AMERICAN EAGLE

LIVERPOOL
POLANCO
JUVENILES

CROQUIS DE UBICACION

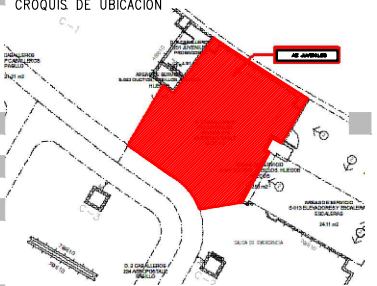


DIRECCION:
Mariano Escobedo # 425.
Col. Chapultepec Morales.
Delegación Miguel Hidalgo.
CDMX.C.P. 11000.

AREA DE PROYECTO:	FECHA:
56.26 m2	15/03/2023
ESCALA: Indicada	ACOTACION: mm
RESPONSABLE: Proyectos	RESPONSABLE: Arq. Ricardo Arreola
CLAVE AE-LIV-POL-JUV-REM-06	

Todo lo contenido en este plano es propiedad de THINK ARCHITECTURE S.A. DE C.V. (R), para uso exclusivo y único del proyecto; cualquier variación o modificación deberá ser consultada. Entendase bien antes de realizarla.

Decorates No. 95, 1er. piso
Col. Anáhuac, Miguel Hidalgo
C.P. 11540 TEL. 62.74.36.66

5 DE 9

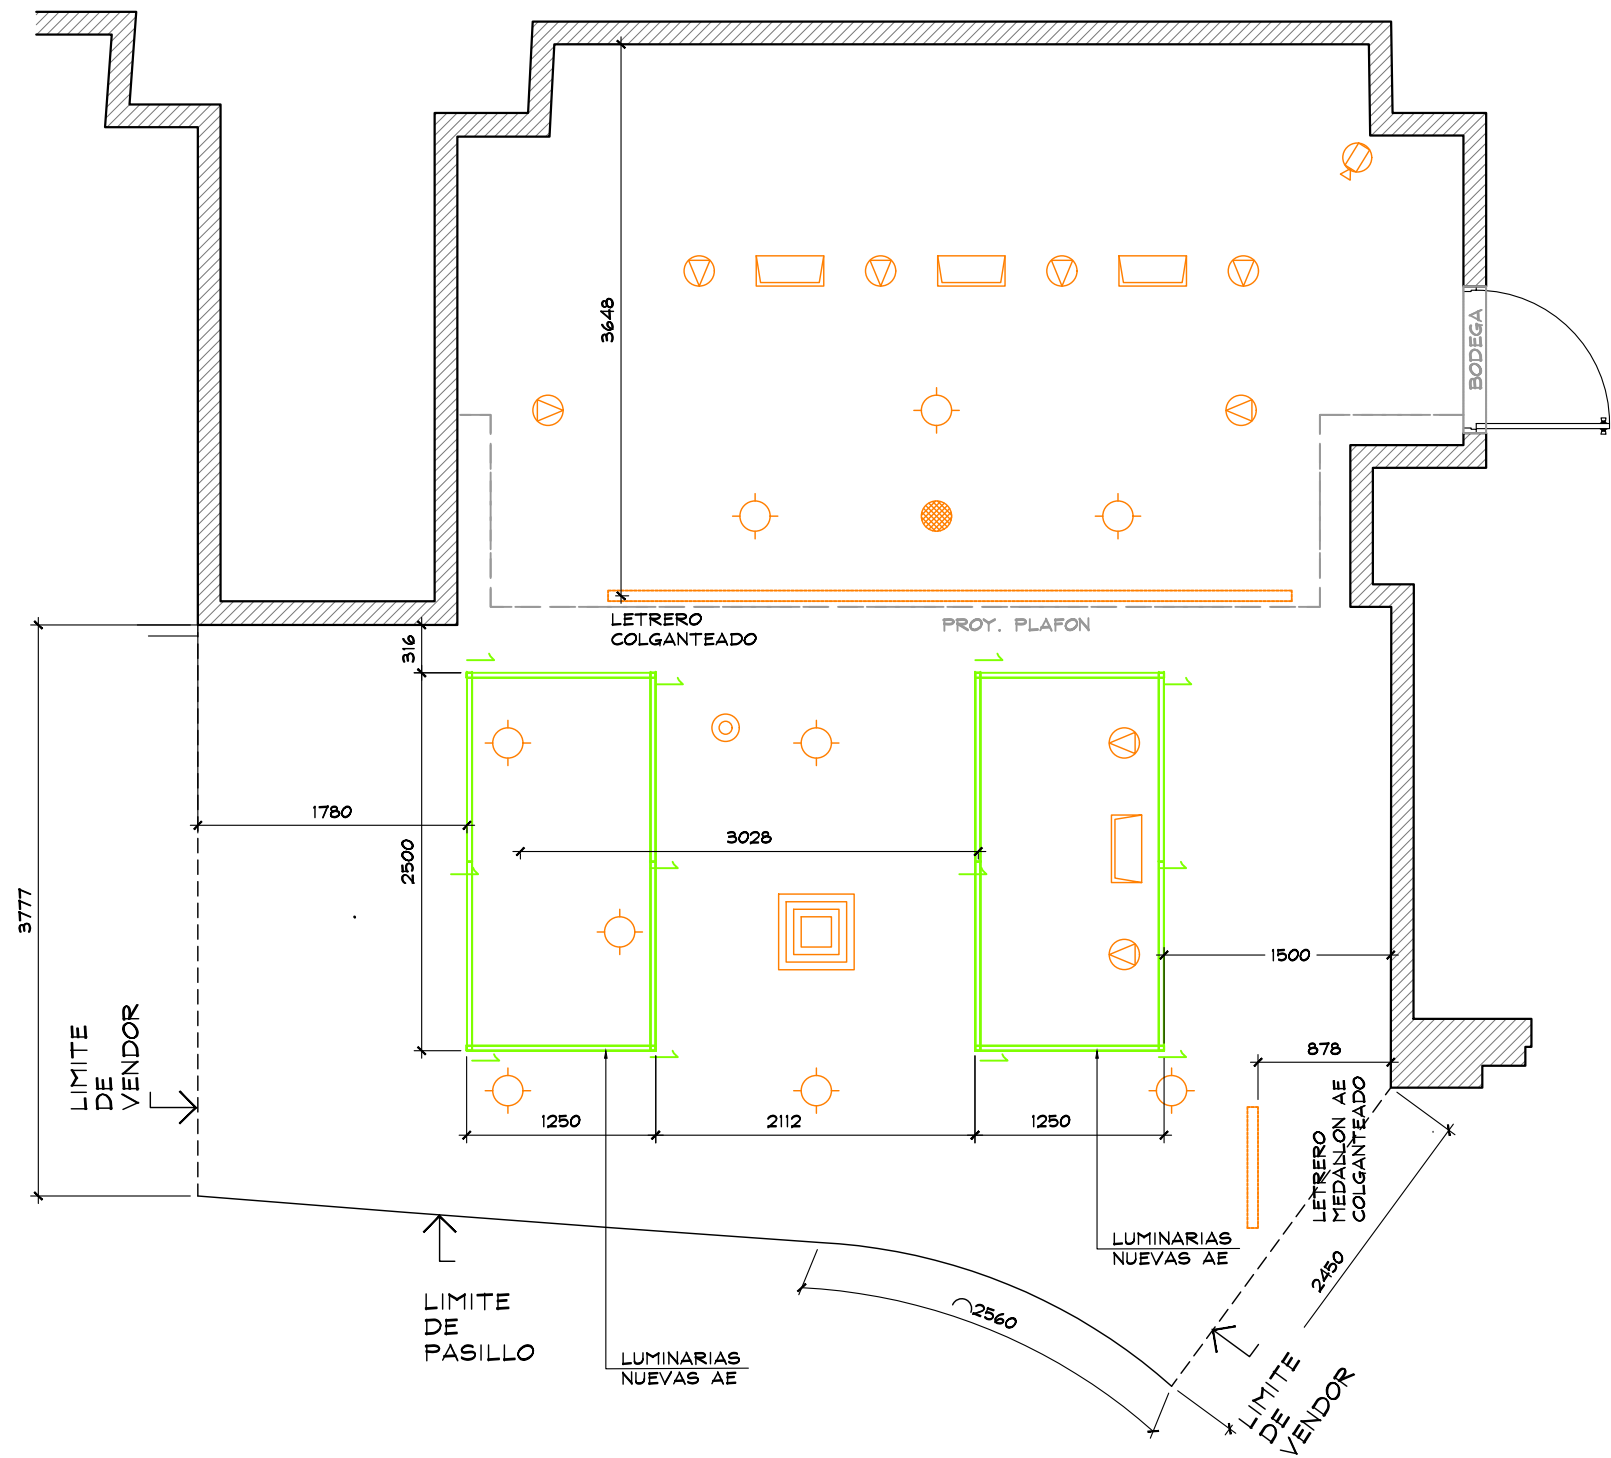

SIMBOLOGIA		
		CAMARA DE SEGURIDAD DOMO IP DE MONTAJE EMPOTRABLE
		LAMPARA EMPOTRABLE DIRIGIBLE
		LAMPARA EMPOTRABLE
		LAMPARA WALL WASHER
		ALTAVOZ EMPOTRABLE
		DETECTOR DE HUMO
		DIFUSOR AIRE ACONDICIONADO

PLANTA ILUMINACION
EXISTENTE
ESC. 1:50

THINK
ARCHITECTURE

AMERICAN EAGLE

PROYECTO

ILUMINACION

AMERICAN EAGLE

LIVERPOOL
POLANCO
JUVENILES

CROQUIS DE UBICACION


DIRECCIÓN:
Mariano Escobedo # 425.
Col. Chapultepec Morales.
Delegación Miguel Hidalgo.
CDMX, C.P. 11000.

AREA DE PROYECTO:	FECHA:
56.26 m2	15/03/2023
ESCALA:	ACOTACION:
Indicada	mm
RESPONSABLE:	RESPONSABLE:
Proyectos	Arq. Ricardo Arreola
CLAVE:	
AE-LIV-POL-JUV-REM-06	

Todo lo contenido en este plano es propiedad de THINK ARCHITECTURE S.A. DE C.V. (R), para uso exclusivo y único del proyecto; cualquier variación o modificación deberá ser consultada. Entiendase bien antes de realizarla.


Descartes No. 95, 1er. piso
Col. Anáhuac, Miguel Hidalgo
C.P. 11540 TEL. 62.74.36.66

6 DE 9

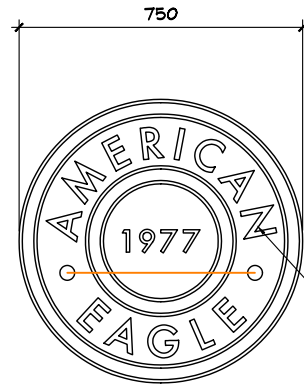

LETRERO ILUMINADO LED CON FRENTE EN ACRILICO BLANCO Y LATERALES EN ACABADO 780 NAVY BLUE O SIMILAR FIJO A PLAFON, SE REQUIERE REFUERZO PARA SU FIJACION EN SITIO.

DETALLE MEDALLON
ESC. 1:20

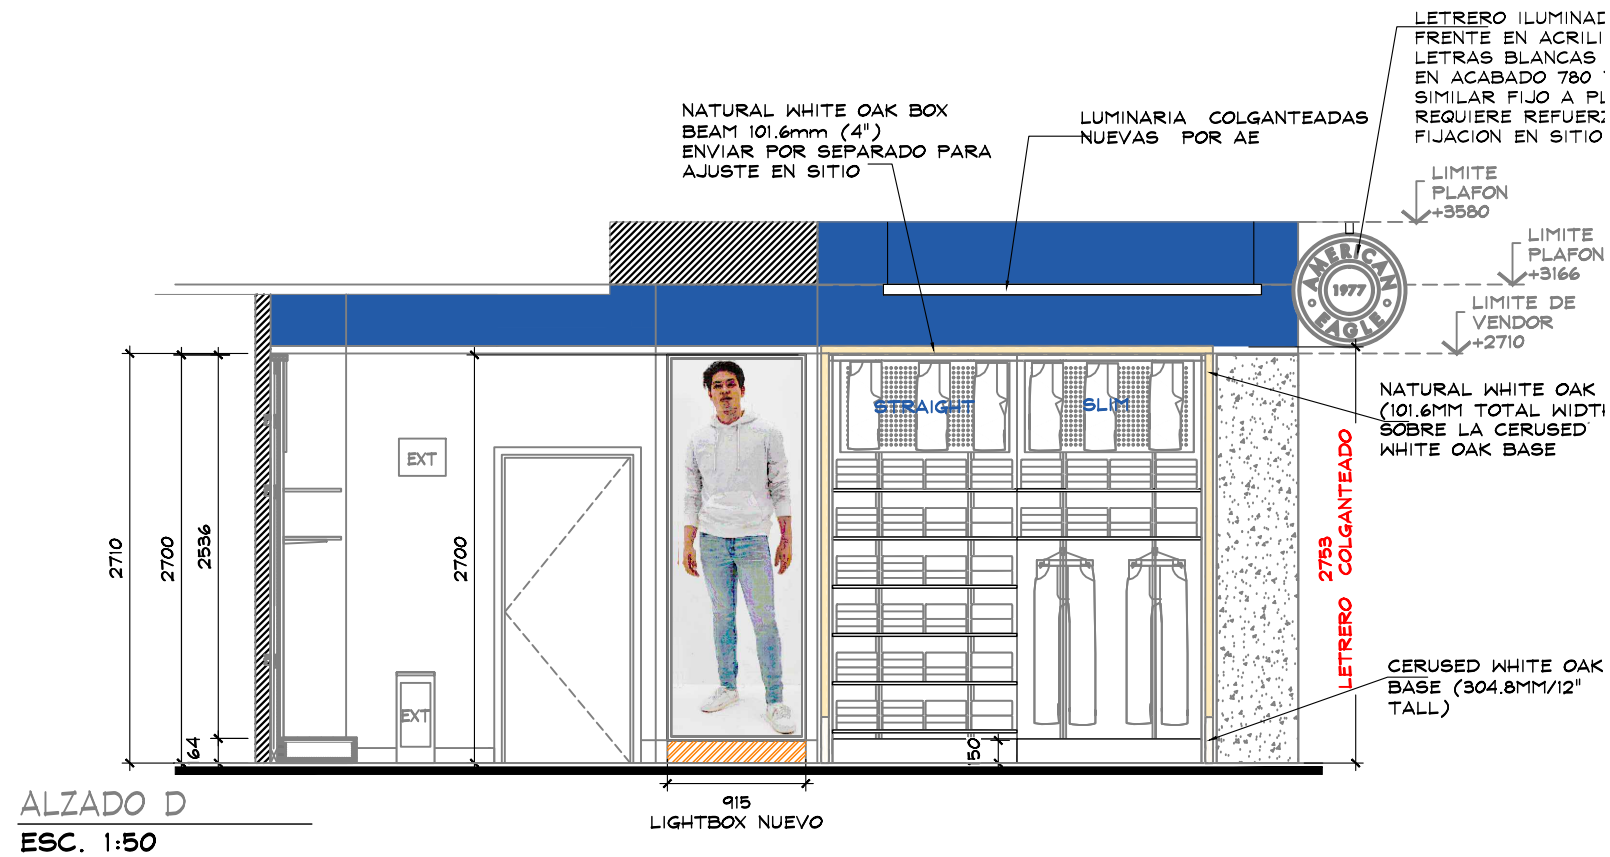

ALZADO D
ESC. 1:50



THINK
ARCHITECTURE

AMERICAN EAGLE


PROYECTO

ILUMINACION

AMERICAN EAGLE

LIVERPOOL
POLANCO
JUVENILES

CROQUIS DE UBICACION

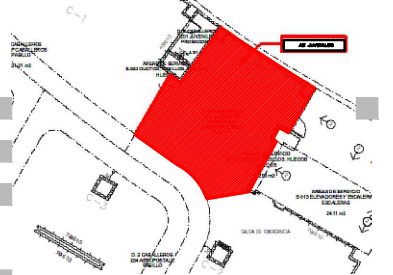

DIRECCION:

Mariano Escobedo # 425.
Col. Chapultepec Morales.
Delegación Miguel Hidalgo.
CDMX, C.P. 11000.

AREA DE PROYECTO:

56.26 m2

FECHA:

15/03/2023

ESCALA:

12

ACOTACION:

mm

RESPONSABLE:

Proyectos

RESPONSABLE:

Arq. Ricardo Arreola

CLAVE

AE-LIV-POL-JUV-REM-06

Todo lo contenido en este plano es propiedad de THINK ARCHITECTURE S.A. DE C.V. (R), para uso exclusivo y único del proyecto; cualquier variación o modificación deberá ser consultada. Entiendase bien antes de realizarla.

Desarrollado No. 95, 1er. piso
Col. Anáhuac, Miguel Hidalgo
C.P. 11540 TEL. 62.74.36.66

