
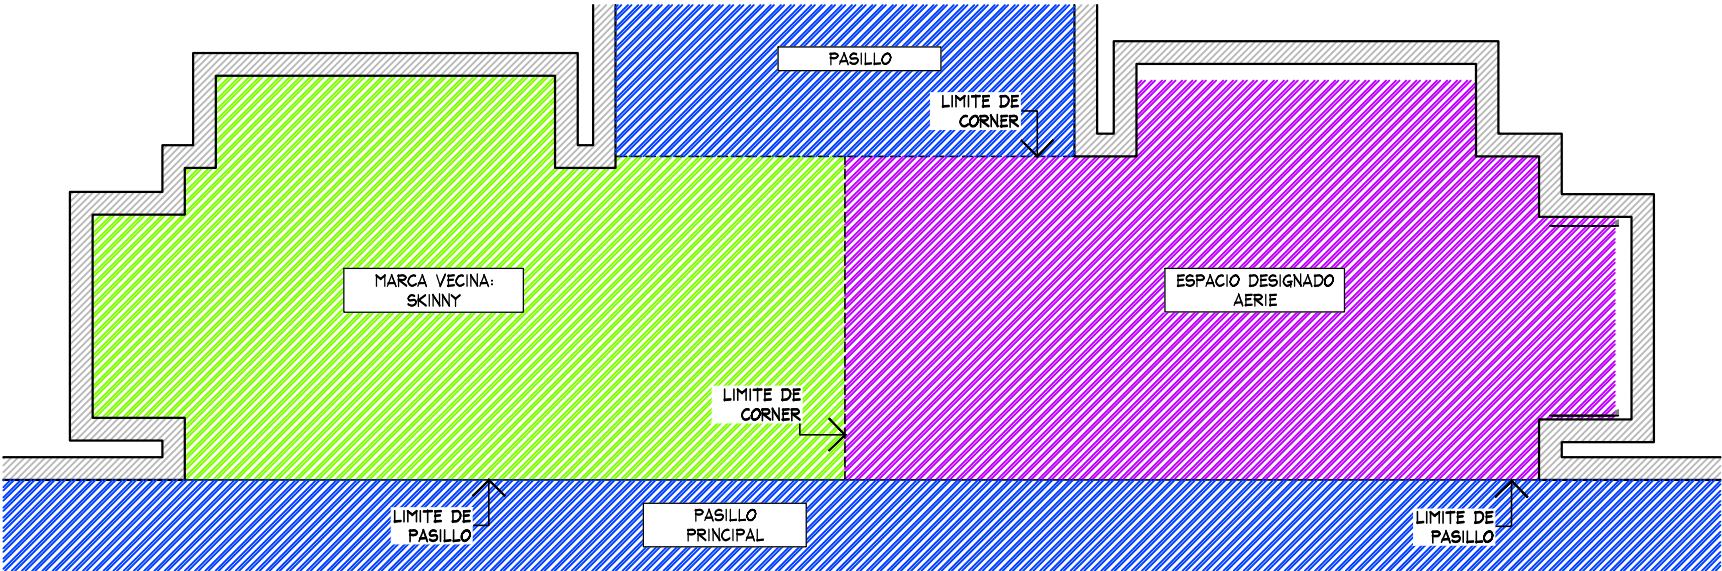


CROQUIS DE UBICACION

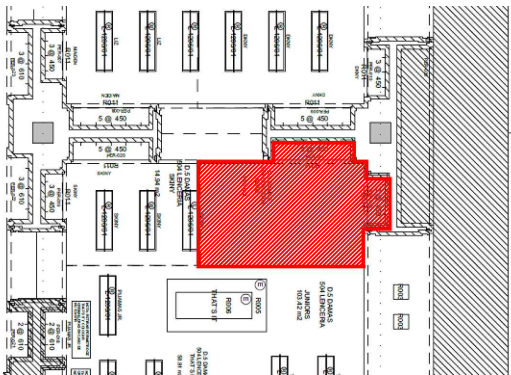

PLANTA GENERAL
ESC. 1:50

SIMBOLOGIA GENERAL

	INDICA MARCAS VECINAS
	INDICA ESPACIO DESIGNADO A AERIE
	INDICA PASILLO PRINCIPAL

NOTA IMPORTANTE :

AL MOMENTO DEL LEVANTAMIENTO SE ENCONTRO MOBILIARIO DE LA MARCA SKINNY, ASI COMO MOBILIARIO SUELTO, SE DEBERA DE CONTEMPLAR:

RETIRO DE MOBILIARIO CENTRAL Y PERIMETRAL EXISTENTE POR (VERIFICAR CON PLANEACION LIVERPOOL LA COORDINACION DE RETIROS), EN EL CASO QUE SE REQUIERA EL RETIRO, SE DEBERA DE VERIFICAR CON EL AREA DE MANTENIMIENTO LA ENTREGA DEL MOBILIARIO RETIRADO.

ALTURA PERIMETRO EXISTENTE: 2700 mm.

ESQUINAS CON CHAFLAN: 60mm X 50mm

CREMALLERAS NO EXISTENTES EN PERIMETRO, CONSIDERAR EN PRESUPUESTO

SE ENCONTRO PISO EXISTENTE EN TIENDA, PISO DE PORCELANATO ACABADO APARENTE COLOR NEGRO DE 600 x 600 mm, NO SE CONSIDERA CAMBIO ZOCLO MADERA COLOR GRIS, 5 X 100 mm.

MARCAS COLINDANTES: DAMAS LENCERIA.

CONTACTOS NO VISIBLES EN LEVANTAMIENTO, CONSIDERAR CONTACTO NUEVO



THINK
ARCHITECTURE

aerie
Aerie.com


PROYECTO

CORNER

LENCERIA

LIVERPOOL
VERACRUZ EL
DORADO

CROQUIS DE UBICACION


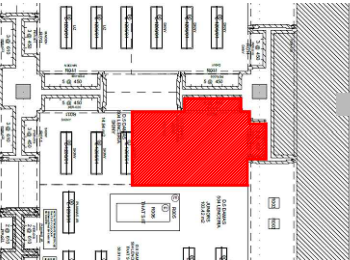


DIRECCION:
Carretera Boca del Rio-Anton Lizardo
#4405 Col. El Novillero C.P. 94290
Boca del Rio, Veracruz

AREA DE PROYECTO:	FECHA:
12.01 m2	20 mayo 2022
ESCALA: Indicada	ACOTACION: mm
RESPONSABLE: Proyectos	RESPONSABLE: Arq. Ricardo Arreola
CLAVE AER-LIV-VER-DOR-01	

Todo lo contenido en este plano es propiedad de THINK ARCHITECTURE S.A. DE C.V. (R), para uso exclusivo y único del proyecto; cualquier variación o modificación deberá ser consultada. Entiendase bien antes de realizarla.

CROQUIS DE UBICACION

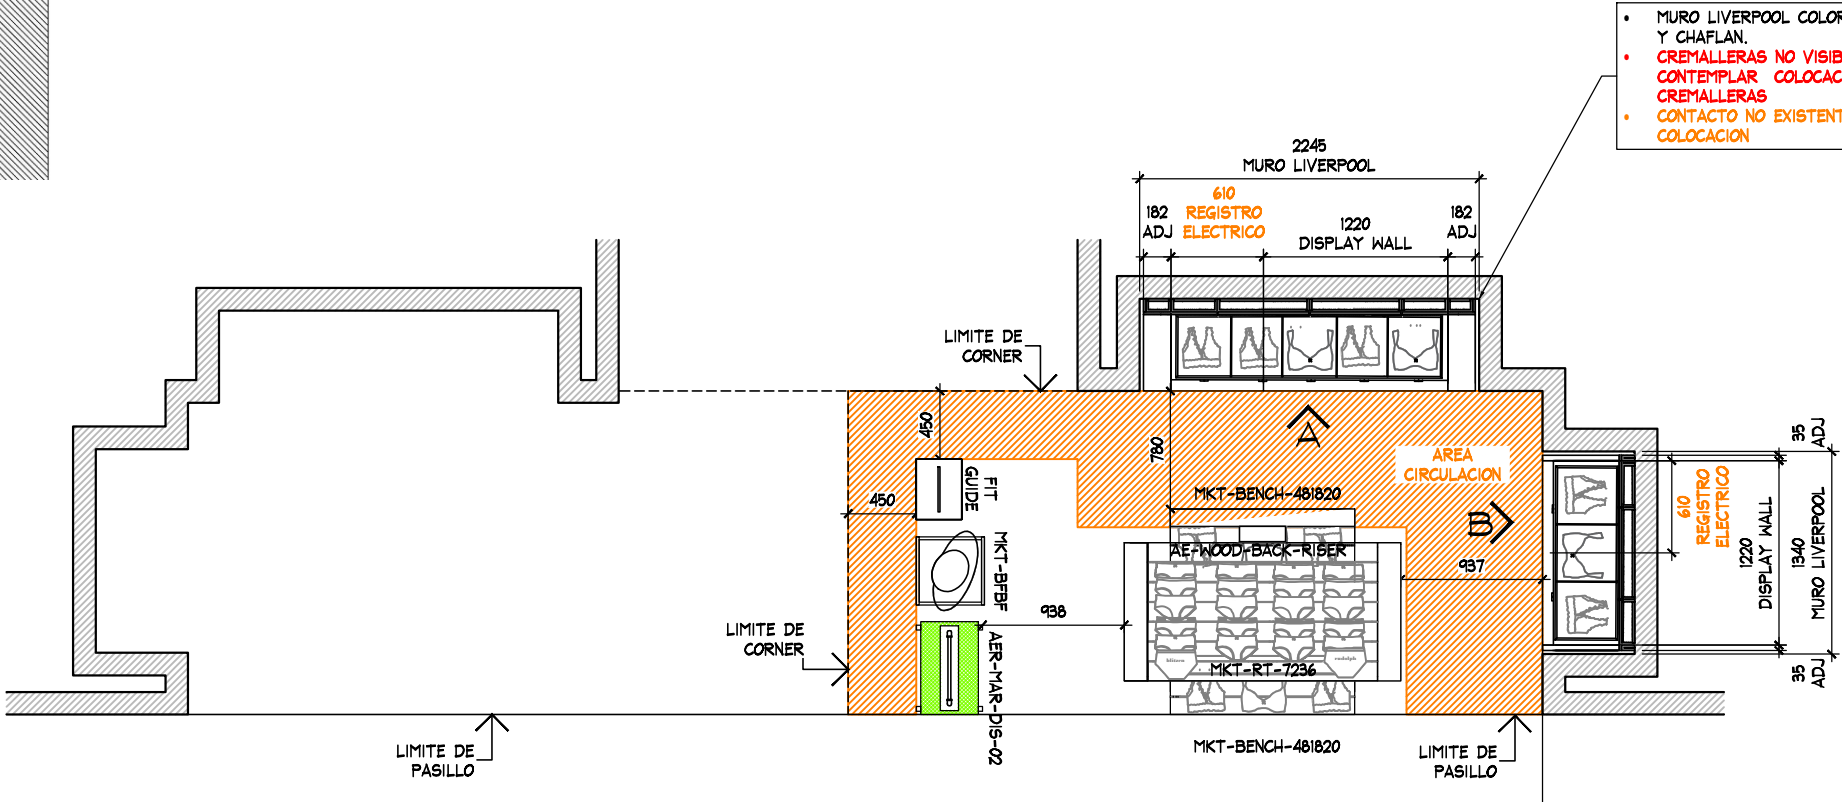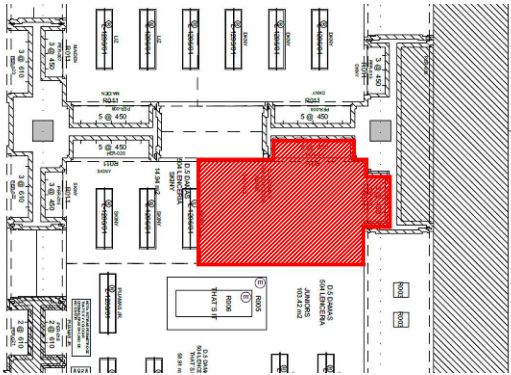

- MURO LIVERPOOL COLOR BRONCE CON ZOCLO Y CHAFLAN.
- CREMALLERAS NO VISIBLES POR PERIMETRO CONTEMPLAR COLOCACION DE NUEVAS CREMALLERAS
- CONTACTO NO EXISTENTE, CONTEMPLAR COLOCACION

PLANTA ARQUITECTONICA
ESC. 1:50

TABLA DE CAPACIDADES LIVERPOOL VERACRUZ EL DORADO											
			UNIDADES				CC-S				
CLAVE	DESCRIPCION	Nº MUEBLES	UNDIES	BRAS/BRALETTs	TOPS	BOTTOMS	UNDIES	BRAS/BRALETTs	TOPS	BOTTOMS	TOTAL MAXIMO
AER-DIS-WALL-1220	DISPLAY WALL	2		144				3			288
AER-DIS-WALL-610	DISPLAY WALL	1									
MKT-TRY-48-1220	SHELF PULL OUT TRAY	2									
MKT-TRY-48-1830-ESPECIAL	SHELF PULL OUT TRAY	2									
MKT-SHELF-1220	WALL CASE SHELF	2									
MKT-SHELF-1830-ESPECIAL	WALL CASE SHELF	2									
AE-BOX-DIS-1220	BOX -DISPLAY WALL	2									
AE-BOX-DIS-610	BOX -DISPLAY WALL	1									
RH12S-WHT FACEOUT W	FRONTAL	40									
GR1-WHT-SADDLE HANGRAIL BRKT1"	BRACKET PARA BARRA	20									
RT4-WTG HANGRAIL BAR 48"-1220	BARRA TINTORERIA	5	288	0	45	48	11	4	3	4	1060
RT4-WTG HANGRAIL BAR 48"-1830-ESPECIAL	BARRA TINTORERIA	5									
MKT-RT-7236	RECTANGLE PICNIC TABLE	2									
MKT-BENCH-481820	GARDEN BENCH W/DRAWER	4									
MKT-2WAY-391857	2WAY GALVANIZED WARDROBER	1									
FIT GUIDE	GRAFICO TOTEM	1									
AER-MAR-DIS-02	MARQUEE	1									
MANIQUEIE	MANIQUEIE	1									
MKT-BFBF	BASE MANIQUEIE	1									
AER-WOOD-BACK -RISER	RISER	2									
TOTAL EN CORNER		97									2352

PROYECTO

CORNER

LENCERIA

LIVERPOOL VERACRUZ EL DORADO

CROQUIS DE UBICACION

DIRECCION:
Carretera Boca del Rio-Anton Lizardo
#4405 Col. El Novillero C.P. 94290
Boca del Rio, Veracruz

AREA DE PROYECTO:	FECHA:
12.01 m2	20 mayo 2022

ESCALA: Indicada	ACOTACION: mm
---------------------	------------------

RESPONSABLE: Proyectos	RESPONSABLE: Ara, Ricardo Arreola
---------------------------	--------------------------------------

CLAVE




AER-LIV-VER-DOR-01

Todo lo contenido en este plano es propiedad de THINK ARCHITECTURE S.A. DE C.V. (R), para uso exclusivo y único del proyecto; cualquier variación o modificación deberá ser consultada. Entiendase bien antes de realizarla.

Descartes No. 95, 1er. piso
Col. Anzares, Miguel Hidalgo
C.P. 11590 TEL. 62.74.96.66

2 DE 4

CROQUIS DE UBICACION

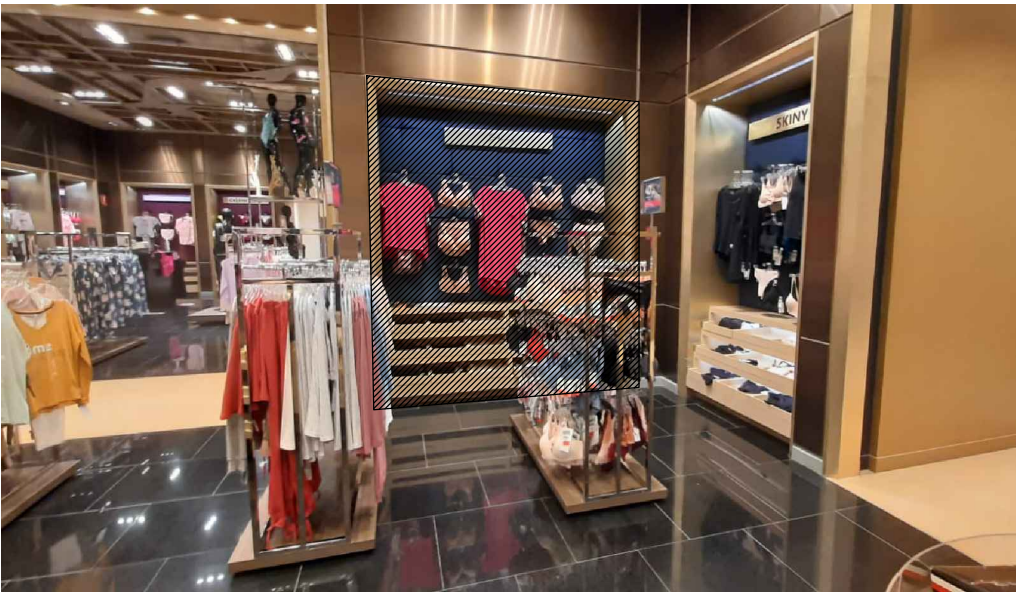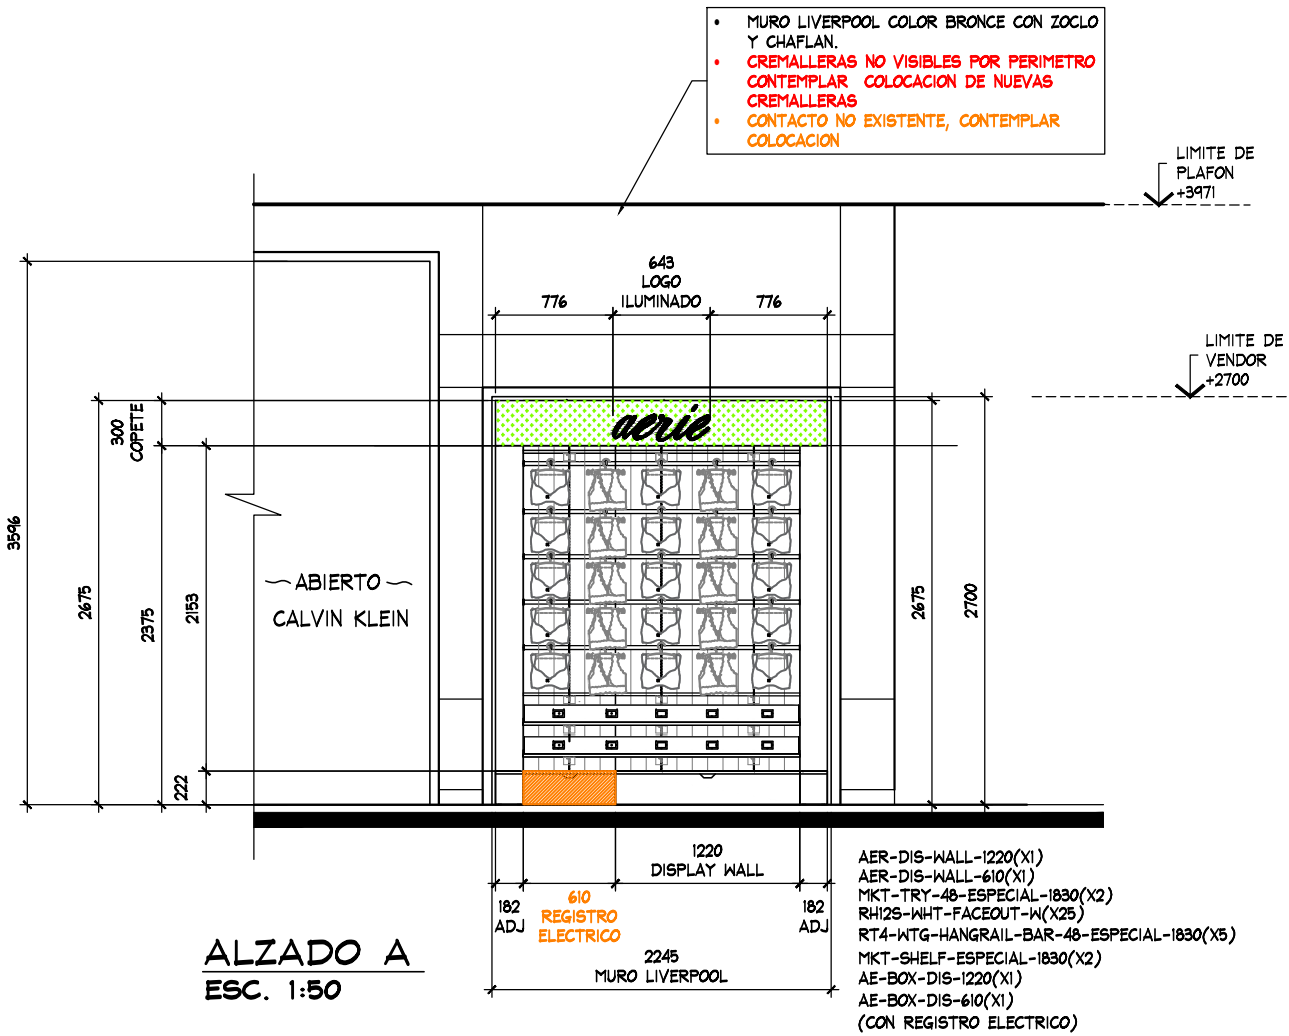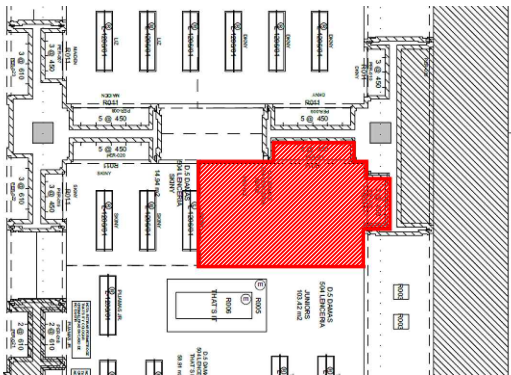

ESTADO ACTUAL



THINK
ARCHITECTURE

aerie
Aerie.com


PROYECTO

CORNER

LENCERIA

LIVERPOOL
VERACRUZ EL
DORADO

CROQUIS DE UBICACION

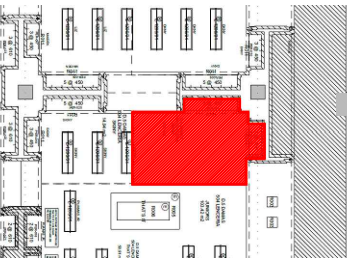



DIRECCION:
Carretera Boca del Rio-Anton Lizardo
#4405 Col. El Novillero C.P. 94290
Boca del Rio, Veracruz

AREA DE PROYECTO:	FECHA:
12.01 m2	20 mayo 2022
ESCALA: Indicada	ACOTACION: mm
RESPONSABLE: Proyectos	RESPONSABLE: Arq. Ricardo Arreola
CLAVE	
AER-LIV-VER-DOR-01	

Todo lo contenido en este plano es propiedad de THINK ARCHITECTURE S.A. DE C.V. (R), para uso exclusivo y único del proyecto; cualquier variación o modificación deberá ser consultada. Entiendase bien antes de realizarla.

Desarrollado No. 95, 1er. piso
Col. Anzures, Miguel Hidalgo
C.P. 11590 TEL. 62.74.36.66

CROQUIS DE UBICACION

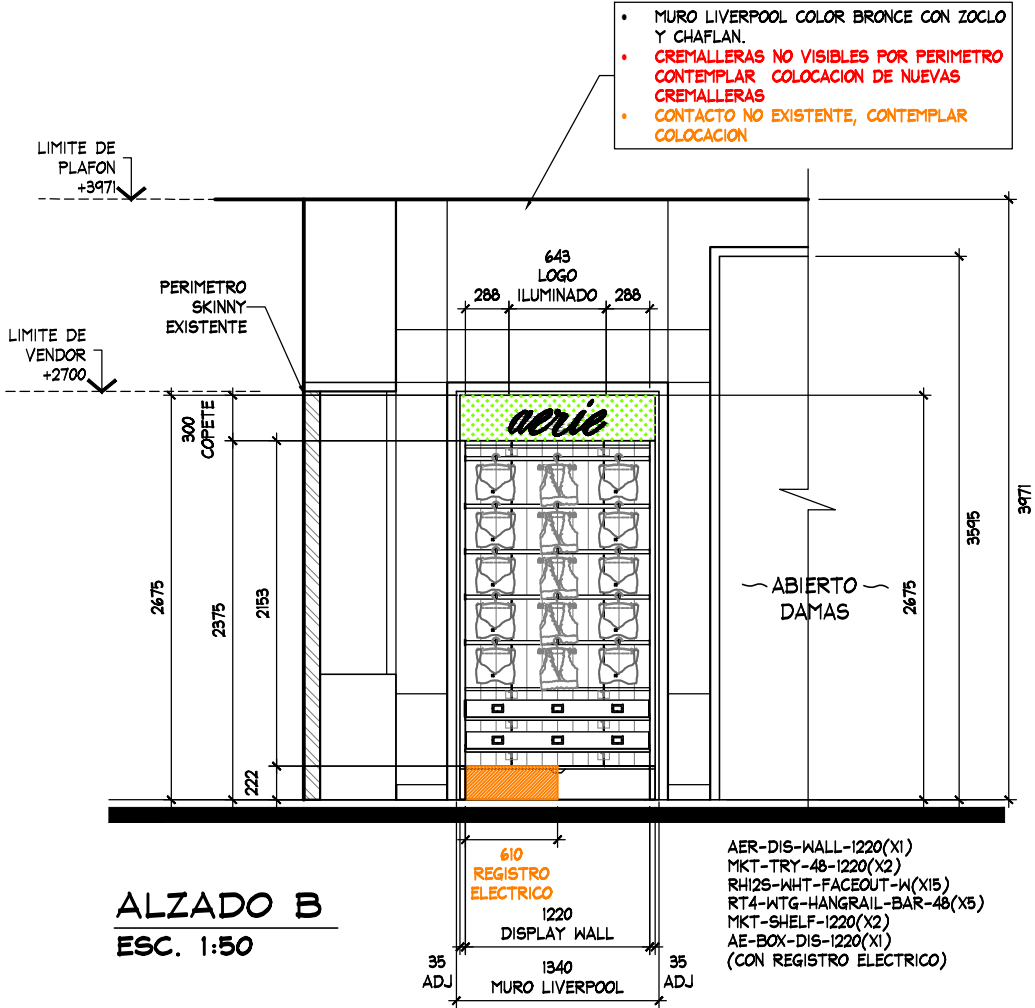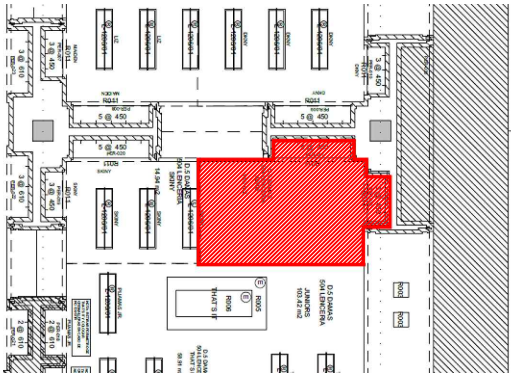

ESTADO ACTUAL



THINK
ARCHITECTURE

aerie
Aerie.com


PROYECTO

CORNER

LENCERIA

LIVERPOOL
VERACRUZ EL
DORADO

CROQUIS DE UBICACION

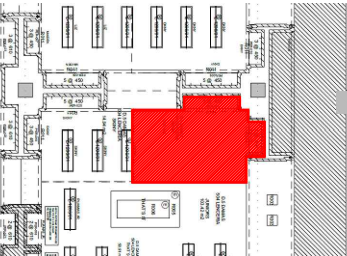

DIRECCION:
Carretera Boca del Rio-Anton Lizardo
#4405 Col. El Novillero C.P. 94290
Boca del Rio, Veracruz

AREA DE PROYECTO:	FECHA:
12.01 m2	20 mayo 2022
ESCALA: Indicada	ACOTACION: mm
RESPONSABLE: Proyectos	RESPONSABLE: Arq. Ricardo Arreola
CLAVE	
AER-LIV-VER-DOR-01	

Todo lo contenido en este plano es propiedad de THINK ARCHITECTURE S.A. DE C.V. (R), para uso exclusivo y único del proyecto; cualquier variación o modificación deberá ser consultada. Entiendase bien antes de realizarla.

Descartes No. 95, 1er. piso
Col. Anzures, Miguel Hidalgo
C.P. 11590 TEL. 62.74.36.66