


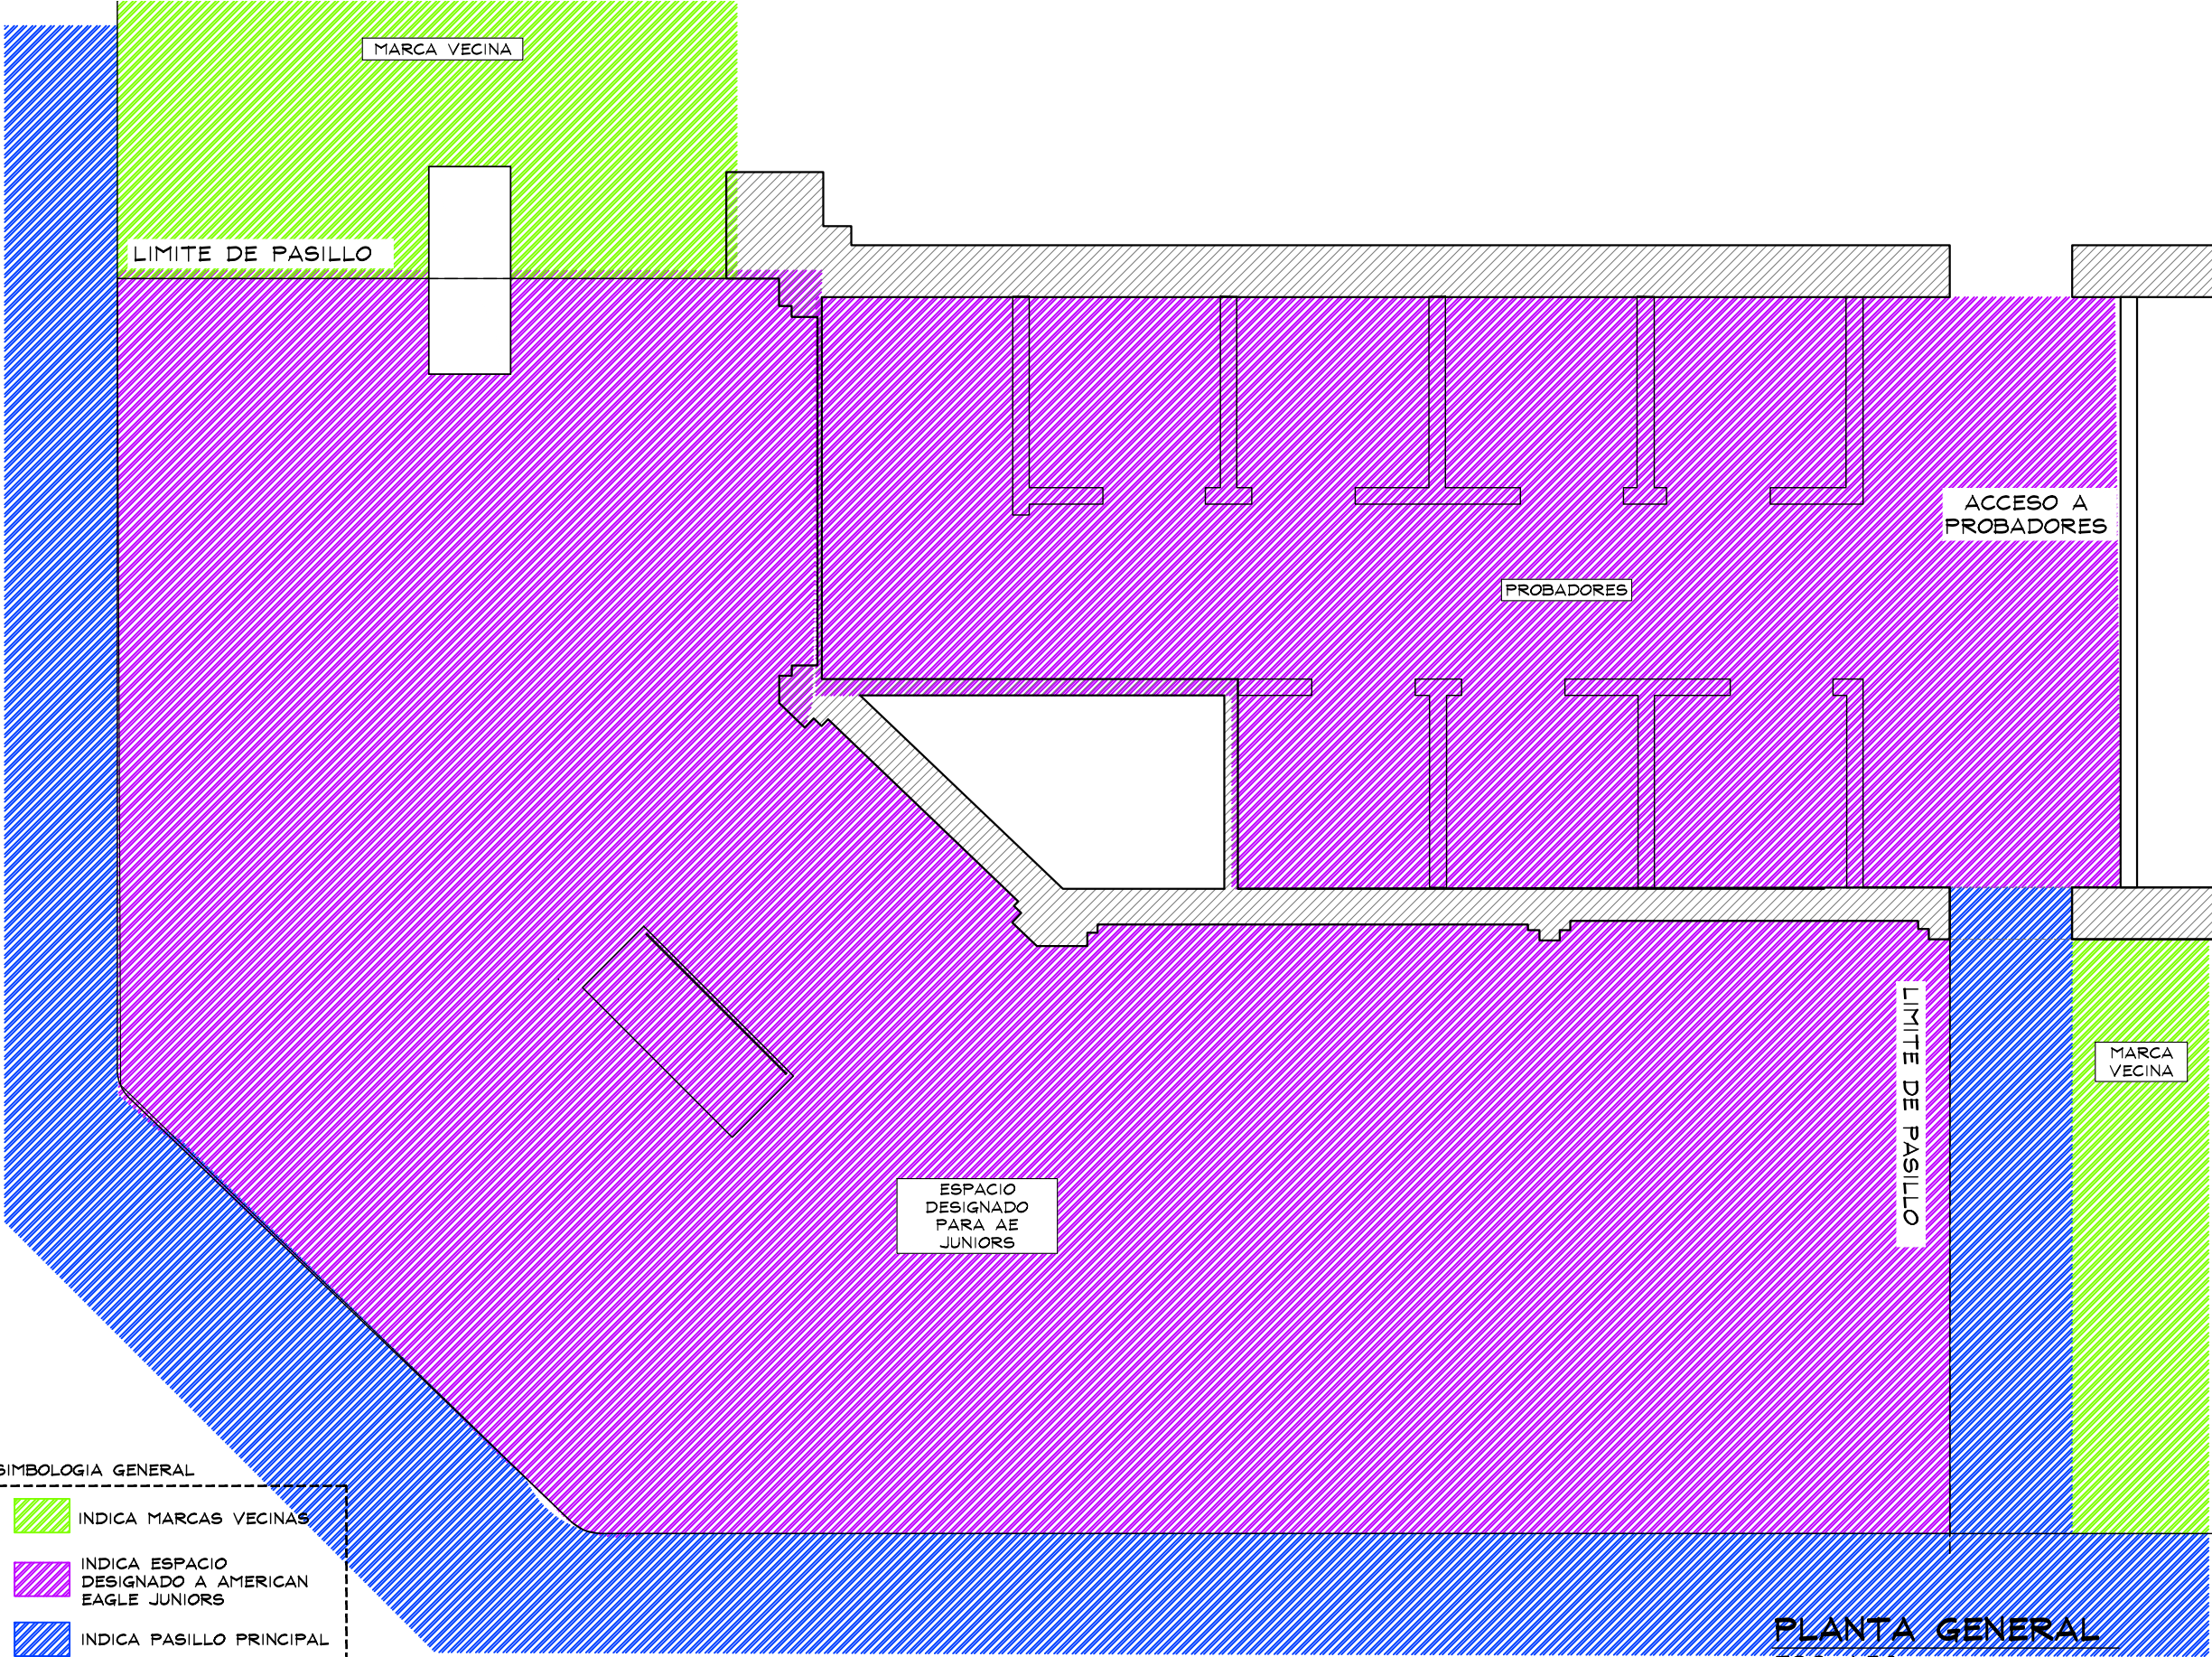

SIMBOLOGIA GENERAL

- INDICA MARCAS VECINAS
- INDICA ESPACIO DESIGNADO A AMERICAN EAGLE JUNIORS
- INDICA PASILLO PRINCIPAL

PLANTA GENERAL
ESC. 1:50



THINK
ARCHITECTURE

AMERICAN EAGLE


PROYECTO

GENERAL

AMERICAN EAGLE

LIVERPOOL
PERISUR
JUNIORS

CROQUIS DE UBICACION

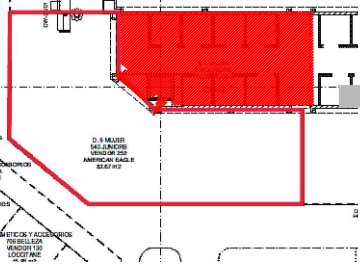

DIRECCIÓN:
Periferico Sur 4690,
Jardines del Pedregal de San Angel,
Coyoacan, 04500
Ciudad de Mexico, CDMX

AREA DE PROYECTO:	FECHA:
79.40m2 SIN PROBADOR	28/02/2023
ESCALA: Indicada	ACOTACION: mm
RESPONSABLE: Proyectos	RESPONSABLE: Arq. Ricardo Arreola

CLAVE

AE-LIV-PER-REM-JUN-15

Todo lo contenido en este plano es propiedad de THINK ARCHITECTURE S.A. DE C.V. (R), para uso exclusivo y único del proyecto; cualquier variación o modificación deberá ser consultada. Entendase bien antes de realizarla.

Desarrollado No. 95, 1er. piso
Col. Anáhuac, Miguel Hidalgo
C.P. 06700 TEL. 52.74.96.66

1 DE 16

TRABAJOS A REALIZAR :

RETIROS Y DESMANTELAMIENTO

SE REQUIERE RETIRO DE PERIMETROS EXISTENTES AE ASI COMO LETREROS AE , VERIFICAR CON LA MARCA RESGUARDO .

SE REQUIERE RETIRO DE MARCOS LIVERPOOL , CONTEMPLAR RESANE Y PINTURA A IGUALAR A LA EXISTENTE .

SE REQUIERE COLOCAR TABLAROCA AL PANO EXTERIOR DE PERIMETROS , PARA UNIFICAR AREA ,ESTA SERA HASTA EL LIMITE DE PERIMETRO LIVERPOOL .

NO SE RETIRA ACABADO DE LADRILLO EXISTENTE LIVERPOOL .

TRABAJO EN PROBADORES

SE REQUIERE PINTURA GENERAL BLANCA CONFORME A LA EXISTENTE EN LIVERPOOL PROBADORES Y AZUL CONFORME INDIQUE PLANO .

NO SE RETIRA PISO EXISTENTE EN AREA DE PROBADORES

NO SE CAMBIAN PUERTAS

NO SE CAMBIAN ESPEJOS,NO CONTEMPLAR VINILES EN ELLOS

SE CONTEMPLAN BANCOS "AE" NUEVOS .


SE REQUIERE RETIRO DE MARCO DE MADERA ASI COMO DE MOBILIARIO VANS EXISTENTE .

REUBICACION DE CONTACTOS

SOLO DE SER NECESARIOS SE REALIZARAN CAMBIOS DE UBICACION DE CONTACTOS EXISTENTES , VERIFICAR CON PLANO , ASI COMO CONTACTOS NUEVOS INDICADOS




SE REQUIERE RETIRO DE PERIMETO Y MOBILIARIO SUELTO VANS

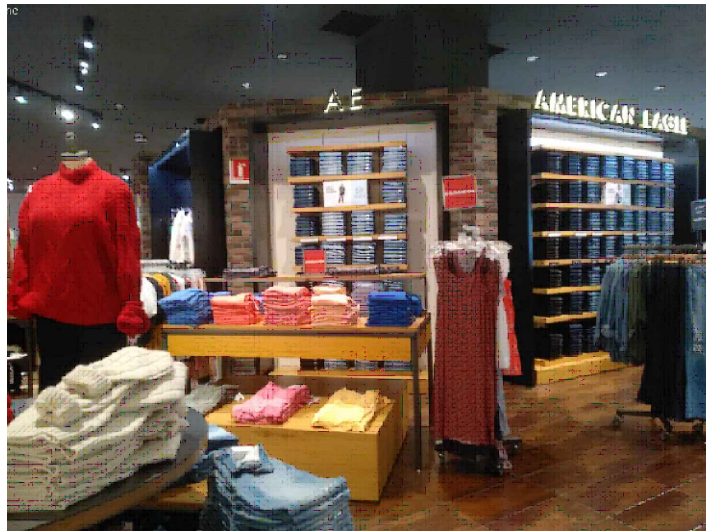

SE REQUIERE RETIRO DE PERIMETROS EXISTENTES AE ASI COMO LETREROS AE, VERIFICAR CON LA MARCA RESGUARDO.



SE REQUIERE COLOCAR TABLAROCA AL PAÑO EXTERIOR DE PERIMETROS , PARA UNIFICAR AREA ,ESTA SERA HASTA EL LIMITE DE PERIMETRO LIVERPOOL .

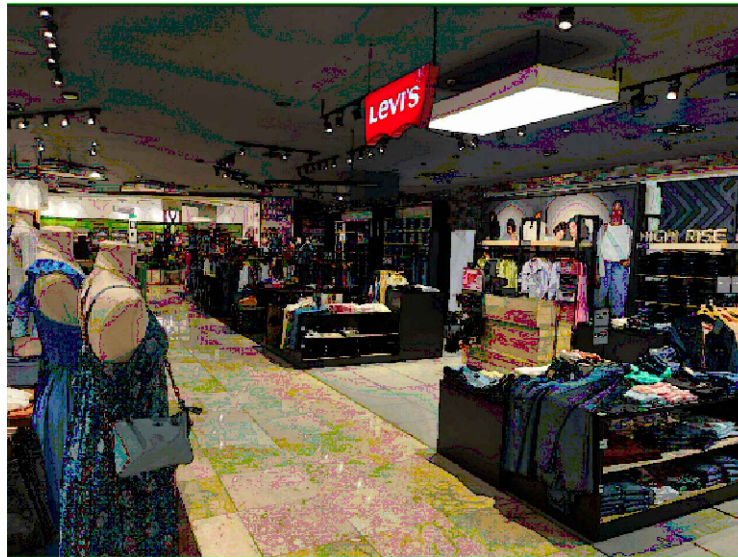

SE REQUIERE PINTURA GENERAL CONFORME A LA EXISTENTE EN LIVERPOOL PROBADORES Y AZUL CONFORME INDIQUE PLANO .



SE REQUIERE RETIRO DE MARCOS LIVERPOOL , CONTEMPLAR RESANE Y PINTURA A IGUALAR A LA EXISTENTE



THINK
ARCHITECTURE


AMERICAN EAGLE

PROYECTO

NOTAS REMODELACION

AMERICAN EAGLE


LIVERPOOL
PERISUR JUNIORS

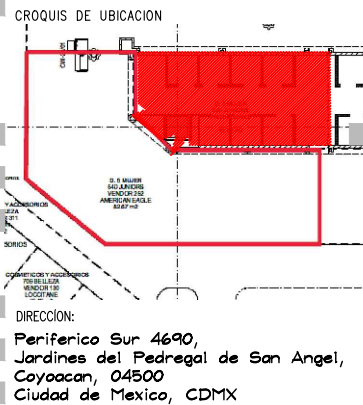

AREA DE PROYECTO:	FECHA:
79.40 m2	28/02/2023
SIN PROBADOR	
ESCALA:	ACOTACION:
Indicada	mm
RESPONSABLE:	RESPONSABLE:
Proyectos	Arq. Ricardo Arreola
CLAVE	
AE-LIV-PER-REM-JUN-15	

Todo lo contenido en este plano es propiedad de THINK ARCHITECTURE S.A. DE C.V. (R), para uso exclusivo y único del proyecto; cualquier variación o modificación deberá ser consultada. Entendase bien antes de realizarla.

Desarrollado No. 95, 1er. piso
Col. Anáhuac, Miguel Hidalgo
C.P. 06700 TEL. 52.74.36.66

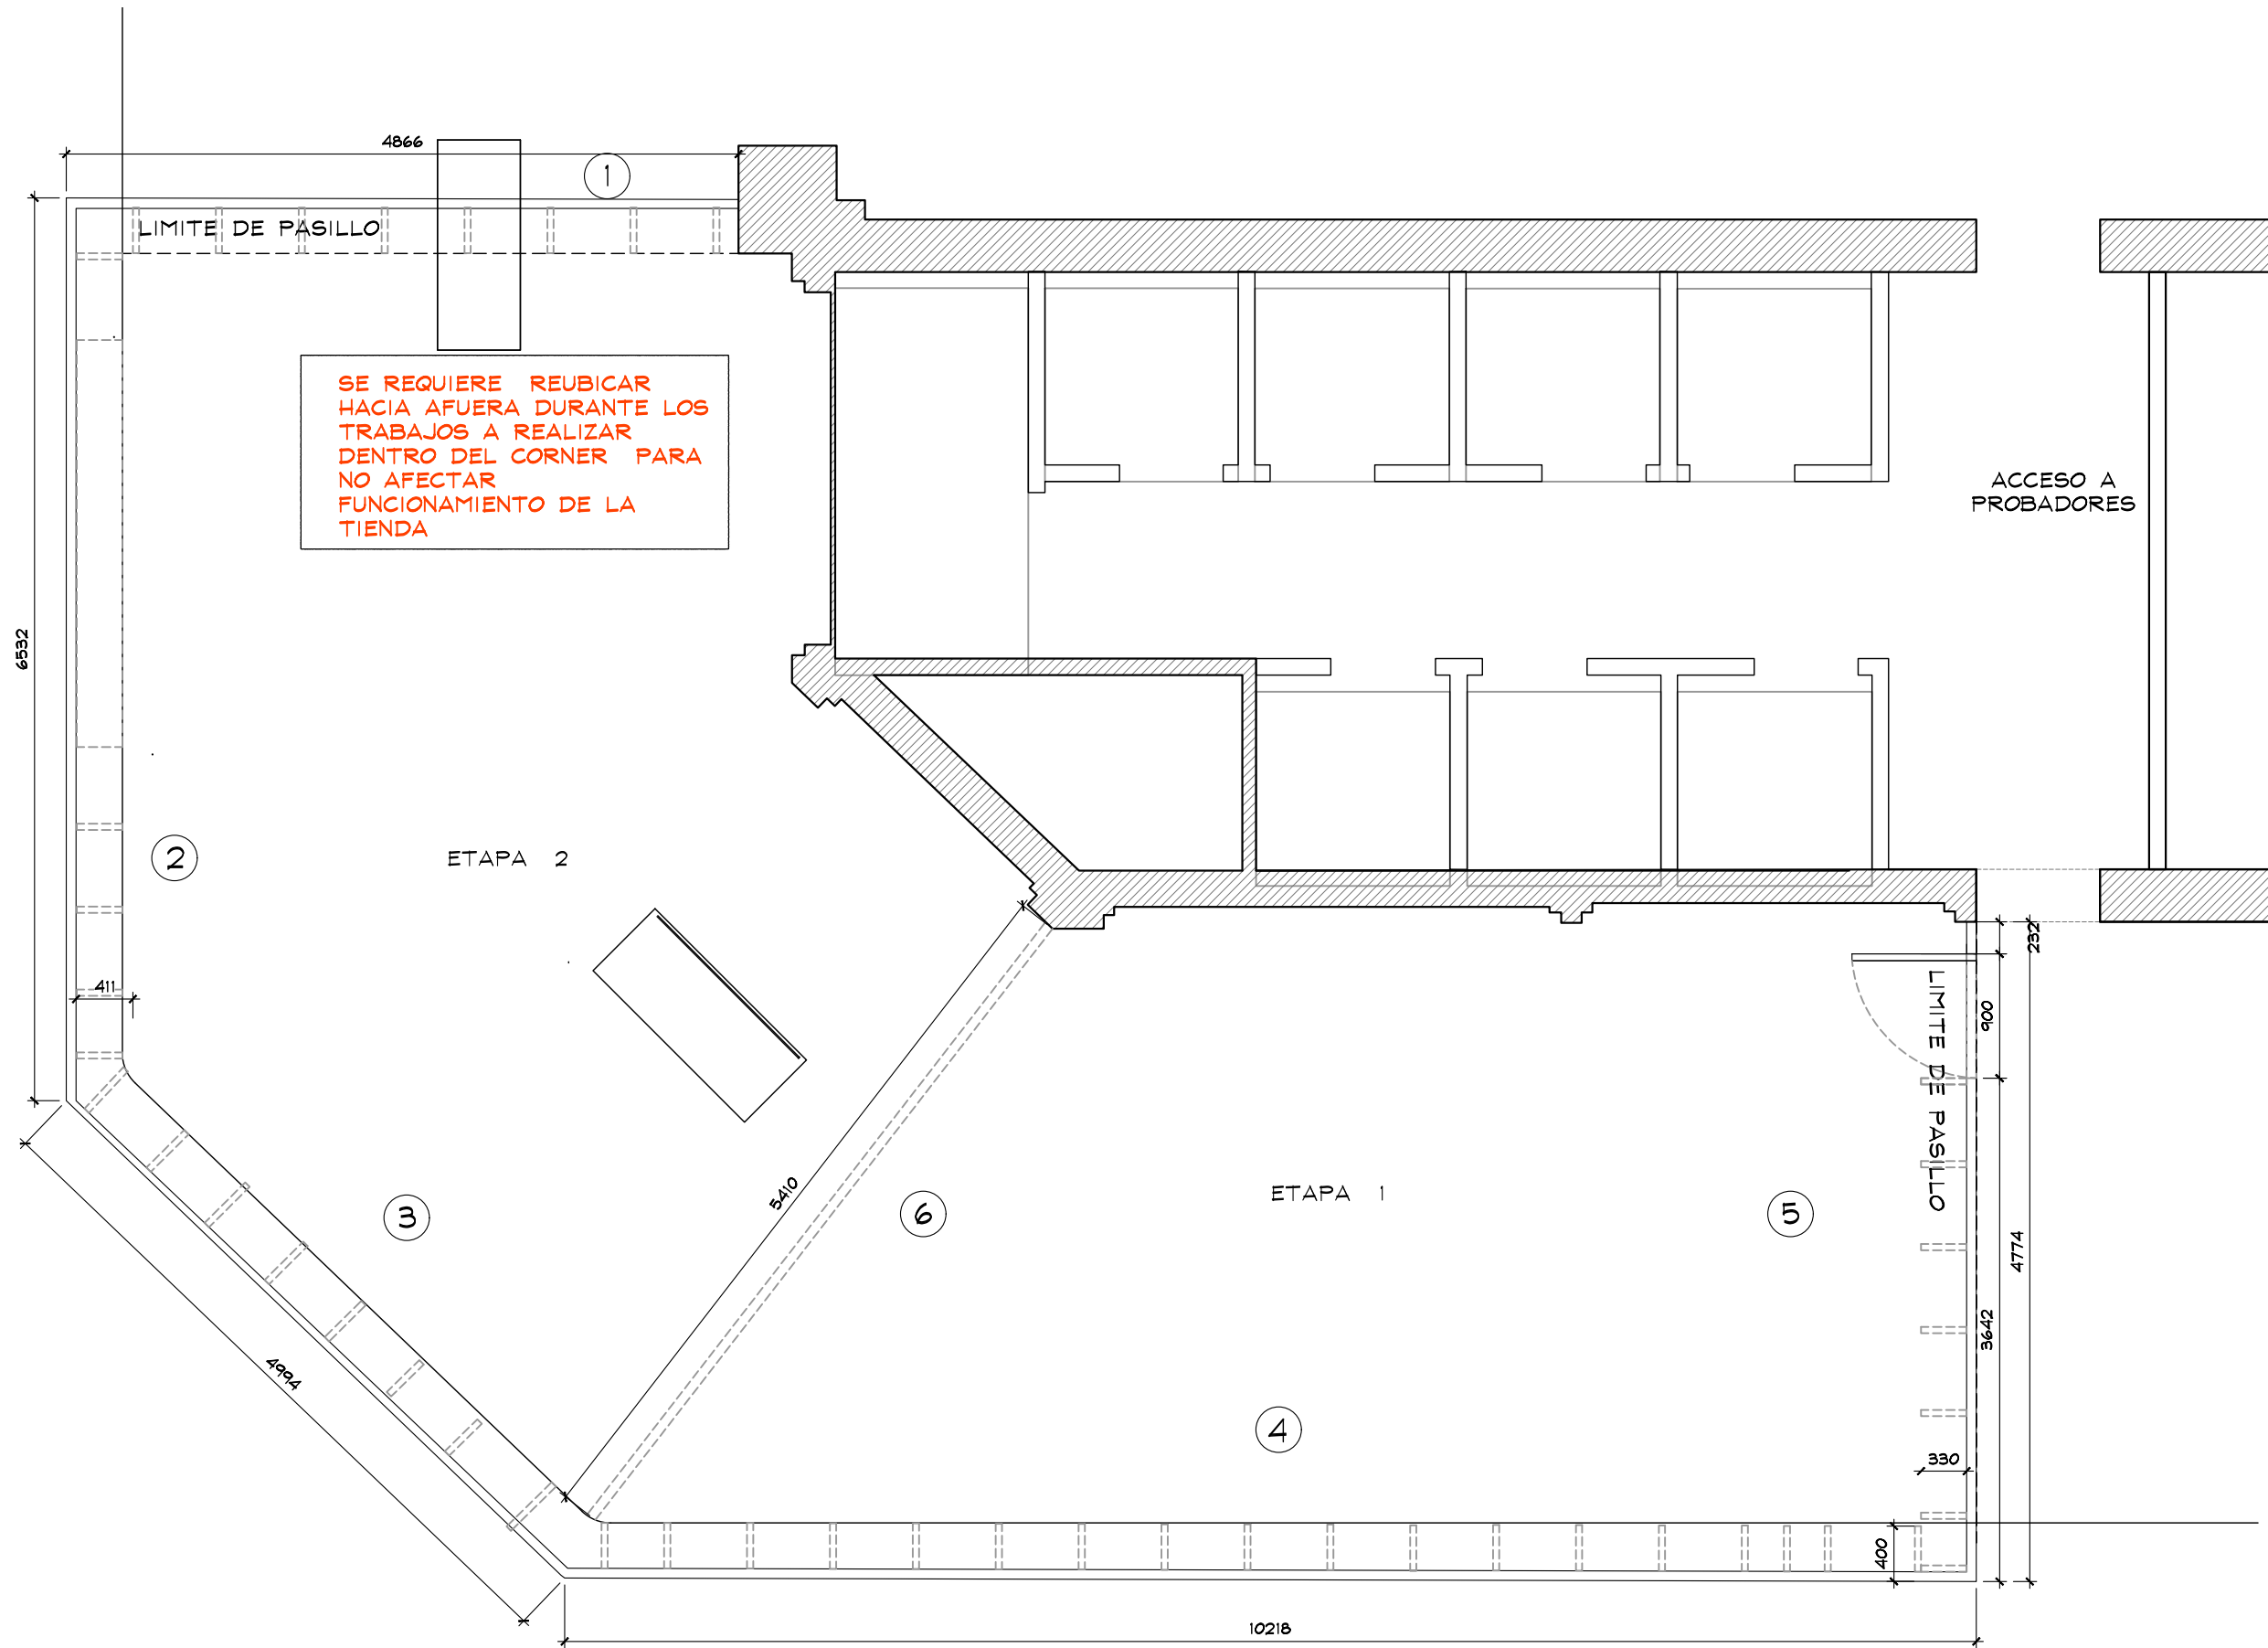

PLANTA TAPIAL
ESC. 1:50



THINK
ARCHITECTURE

AMERICAN EAGLE


PROYECTO

TAPIAL

AMERICAN EAGLE

LIVERPOOL
PERISUR JUNIORS

CROQUIS DE UBICACION

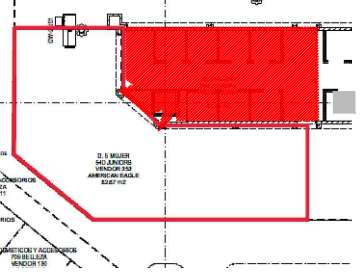




DIRECCION:
Periferico Sur 4690,
Jardines del Pedregal de San Angel,
Coyoacan, 04500
Ciudad de Mexico, CDMX

AREA DE PROYECTO:	FECHA:
79.40 m2m2 SIN PROBADOR	28/02/2023
ESCALA: Indicada	ACOTACION: mm
RESPONSABLE: Proyectos	RESPONSABLE: Arq. Ricardo Arreola
CLAVE	
AE-LIV-PER-REM-JUN-15	

Todo lo contenido en este plano es propiedad de THINK ARCHITECTURE S.A. DE C.V. (R), para uso exclusivo y único del proyecto; cualquier variación o modificación deberá ser consultada. Entendase bien antes de realizarla.

Desarrollado No. 95, 1er. piso
Col. Anzures, Miguel Hidalgo
C.P. 11590 TEL. 62.74.36.66

3 DE 16

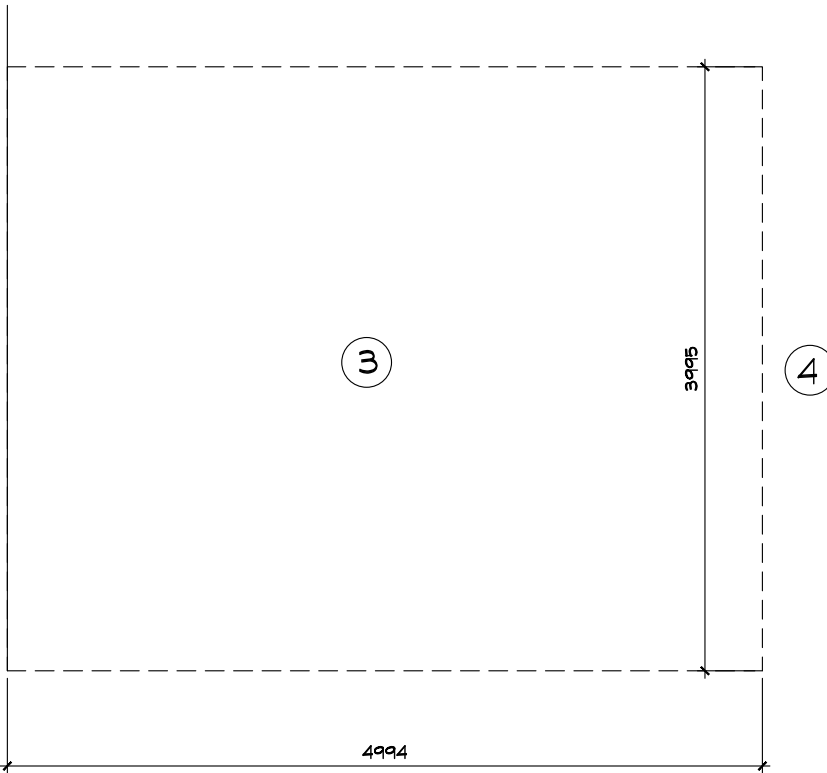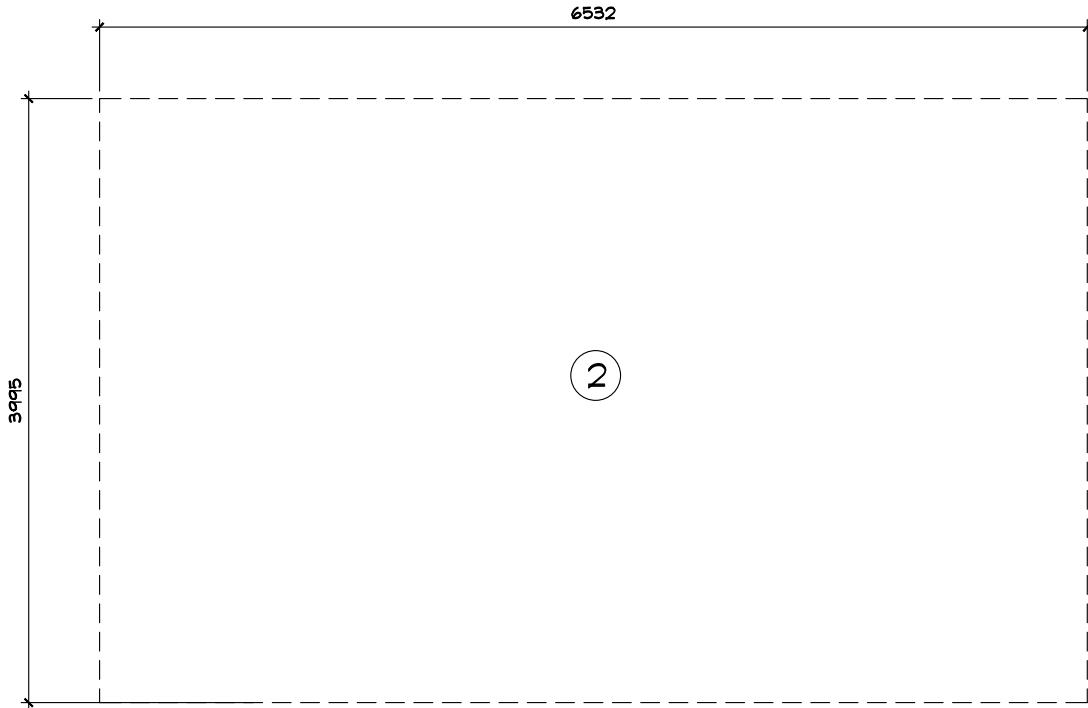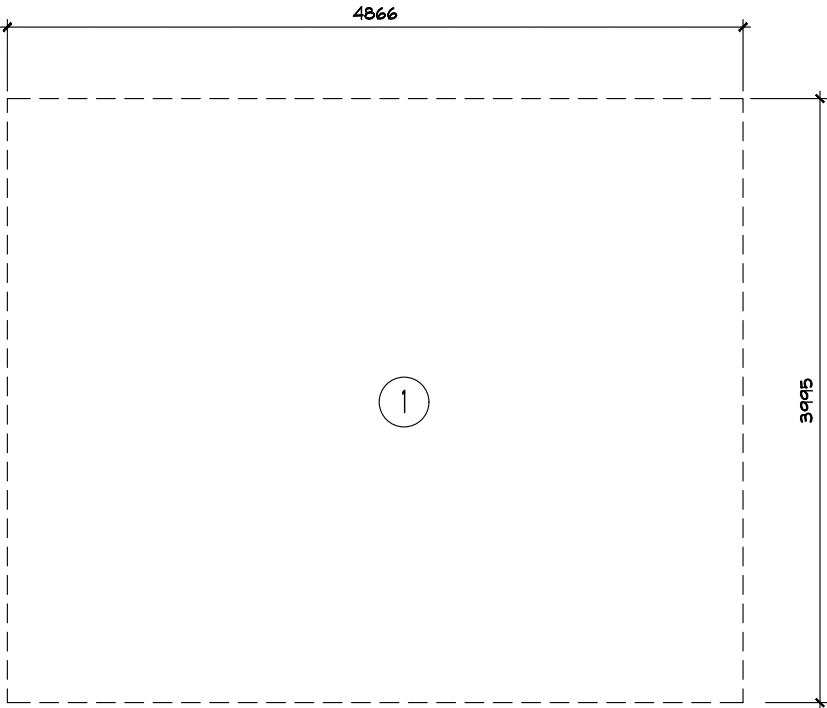

SIMBOLOGIA TAPIAL

TAPIAL A BASE DE TABLAROCA Y POSTES METALICOS , EN ACABADO PINTURA BLANCA (OPCIONAL) CON VINIL AUTOADHERIBLE CON LEYENDA "PROXIMAMENTE" AUTORIZADO POR PLANEACION LIVERPOOL .



THINK
ARCHITECTURE

AMERICAN EAGLE


PROYECTO

TAPIAL

AMERICAN EAGLE

LIVERPOOL PERISUR JUNIORS

CROQUIS DE UBICACION

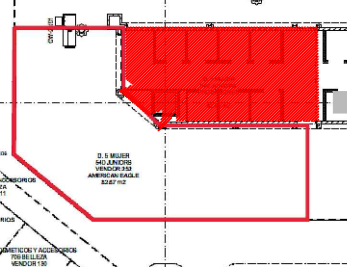



DIRECCIÓN:
Periferico Sur 4690,
Jardines del Pedregal de San Angel,
Coyoacan, 04500
Ciudad de Mexico, CDMX

AREA DE PROYECTO:	FECHA:
79.40 m2m2 SIN PROBADOR	28/02/2023
ESCALA: Indicada	ACOTACION: mm
RESPONSABLE: Proyectos	RESPONSABLE: Arq. Ricardo Arreola

CLAVE
AE-LIV-PER-REM-JUN-15

Todo lo contenido en este plano es propiedad de THINK ARCHITECTURE S.A. DE C.V. (R), para uso exclusivo y único del proyecto; cualquier variación o modificación deberá ser consultada. Entendase bien antes de realizarla.

Desarrollado No. 95, 1er. piso
Col. Anzures, Miguel Hidalgo
C.P. 11590 TEL. 62.74.36.66

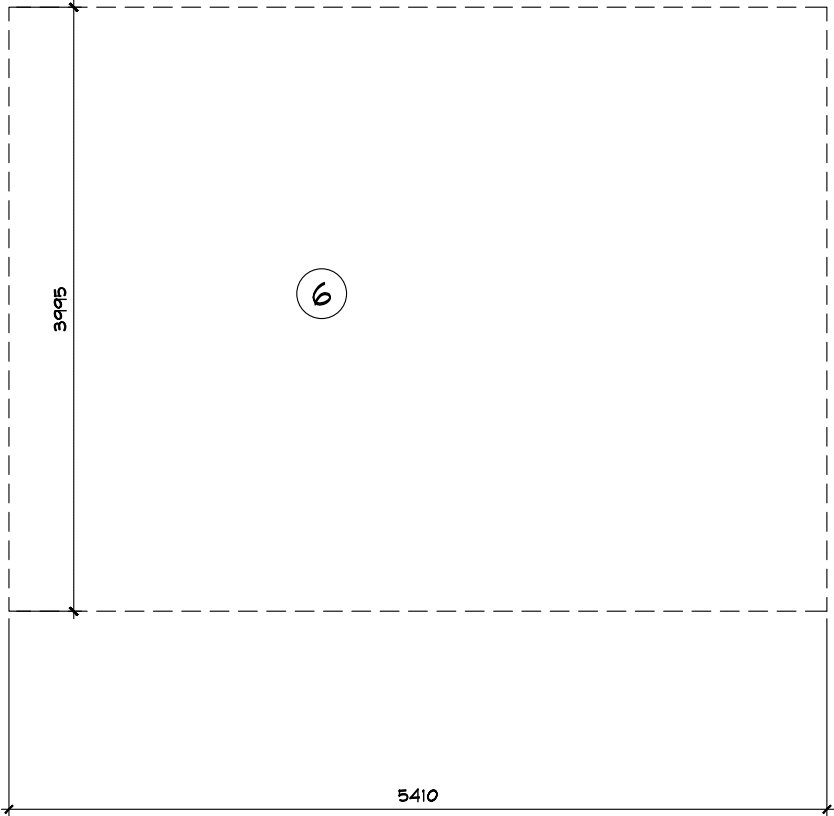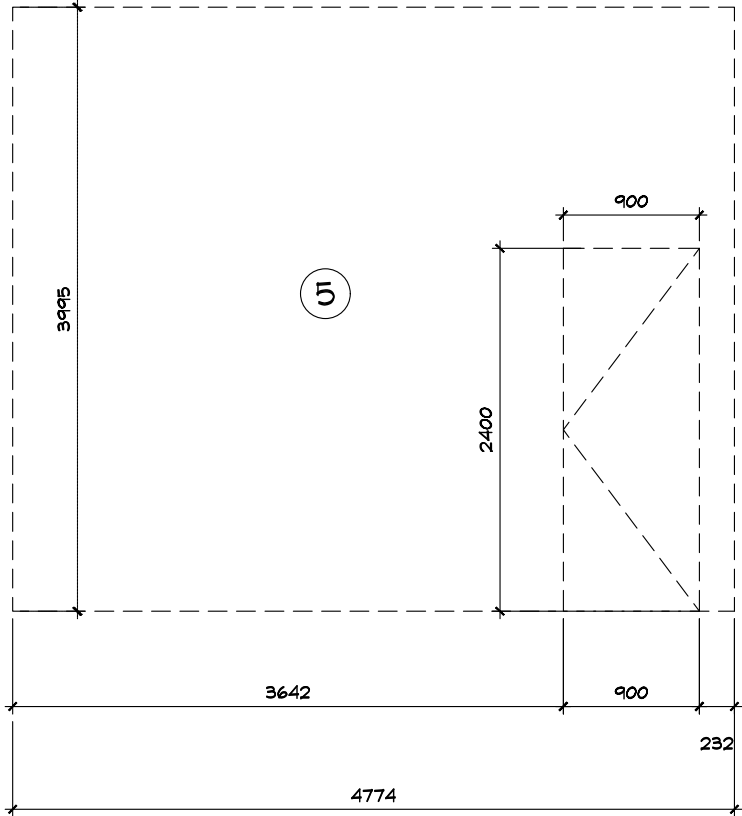

SIMBOLOGIA TAPIAL

TAPIAL A BASE DE TABLAROCA Y POSTES METALICOS , EN ACABADO PINTURA BLANCA (OPCIONAL) CON VINIL AUTOADHERIBLE CON LEYENDA "PROXIMAMENTE" AUTORIZADO POR PLANEACION LIVERPOOL .



THINK
ARCHITECTURE

AMERICAN EAGLE


PROYECTO

TAPIAL

AMERICAN EAGLE

LIVERPOOL
PERISUR JUNIORS

CROQUIS DE UBICACION

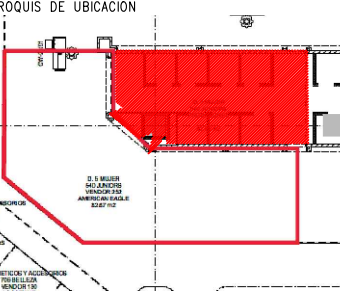

DIRECCION:
Periferico Sur 4690,
Jardines del Pedregal de San Angel,
Coyoacan, 04500
Ciudad de Mexico, CDMX

AREA DE PROYECTO:	FECHA:
79.40 m2m2 SIN PROBADOR	28/02/2023
ESCALA: Indicada	ACOTACION: mm
RESPONSABLE: Proyectos	RESPONSABLE: Arq. Ricardo Arreola


CLAVE

AE-LIV-PER-REM-JUN-15

Todo lo contenido en este plano es propiedad de THINK ARCHITECTURE S.A. DE C.V. (R), para uso exclusivo y único del proyecto; cualquier variación o modificación deberá ser consultada. Entiendase bien antes de realizarla.

Desarrollado No. 95, 1er. piso
Col. Anzures, Miguel Hidalgo
C.P. 11590 TEL. 62.74.36.66

5 DE 16

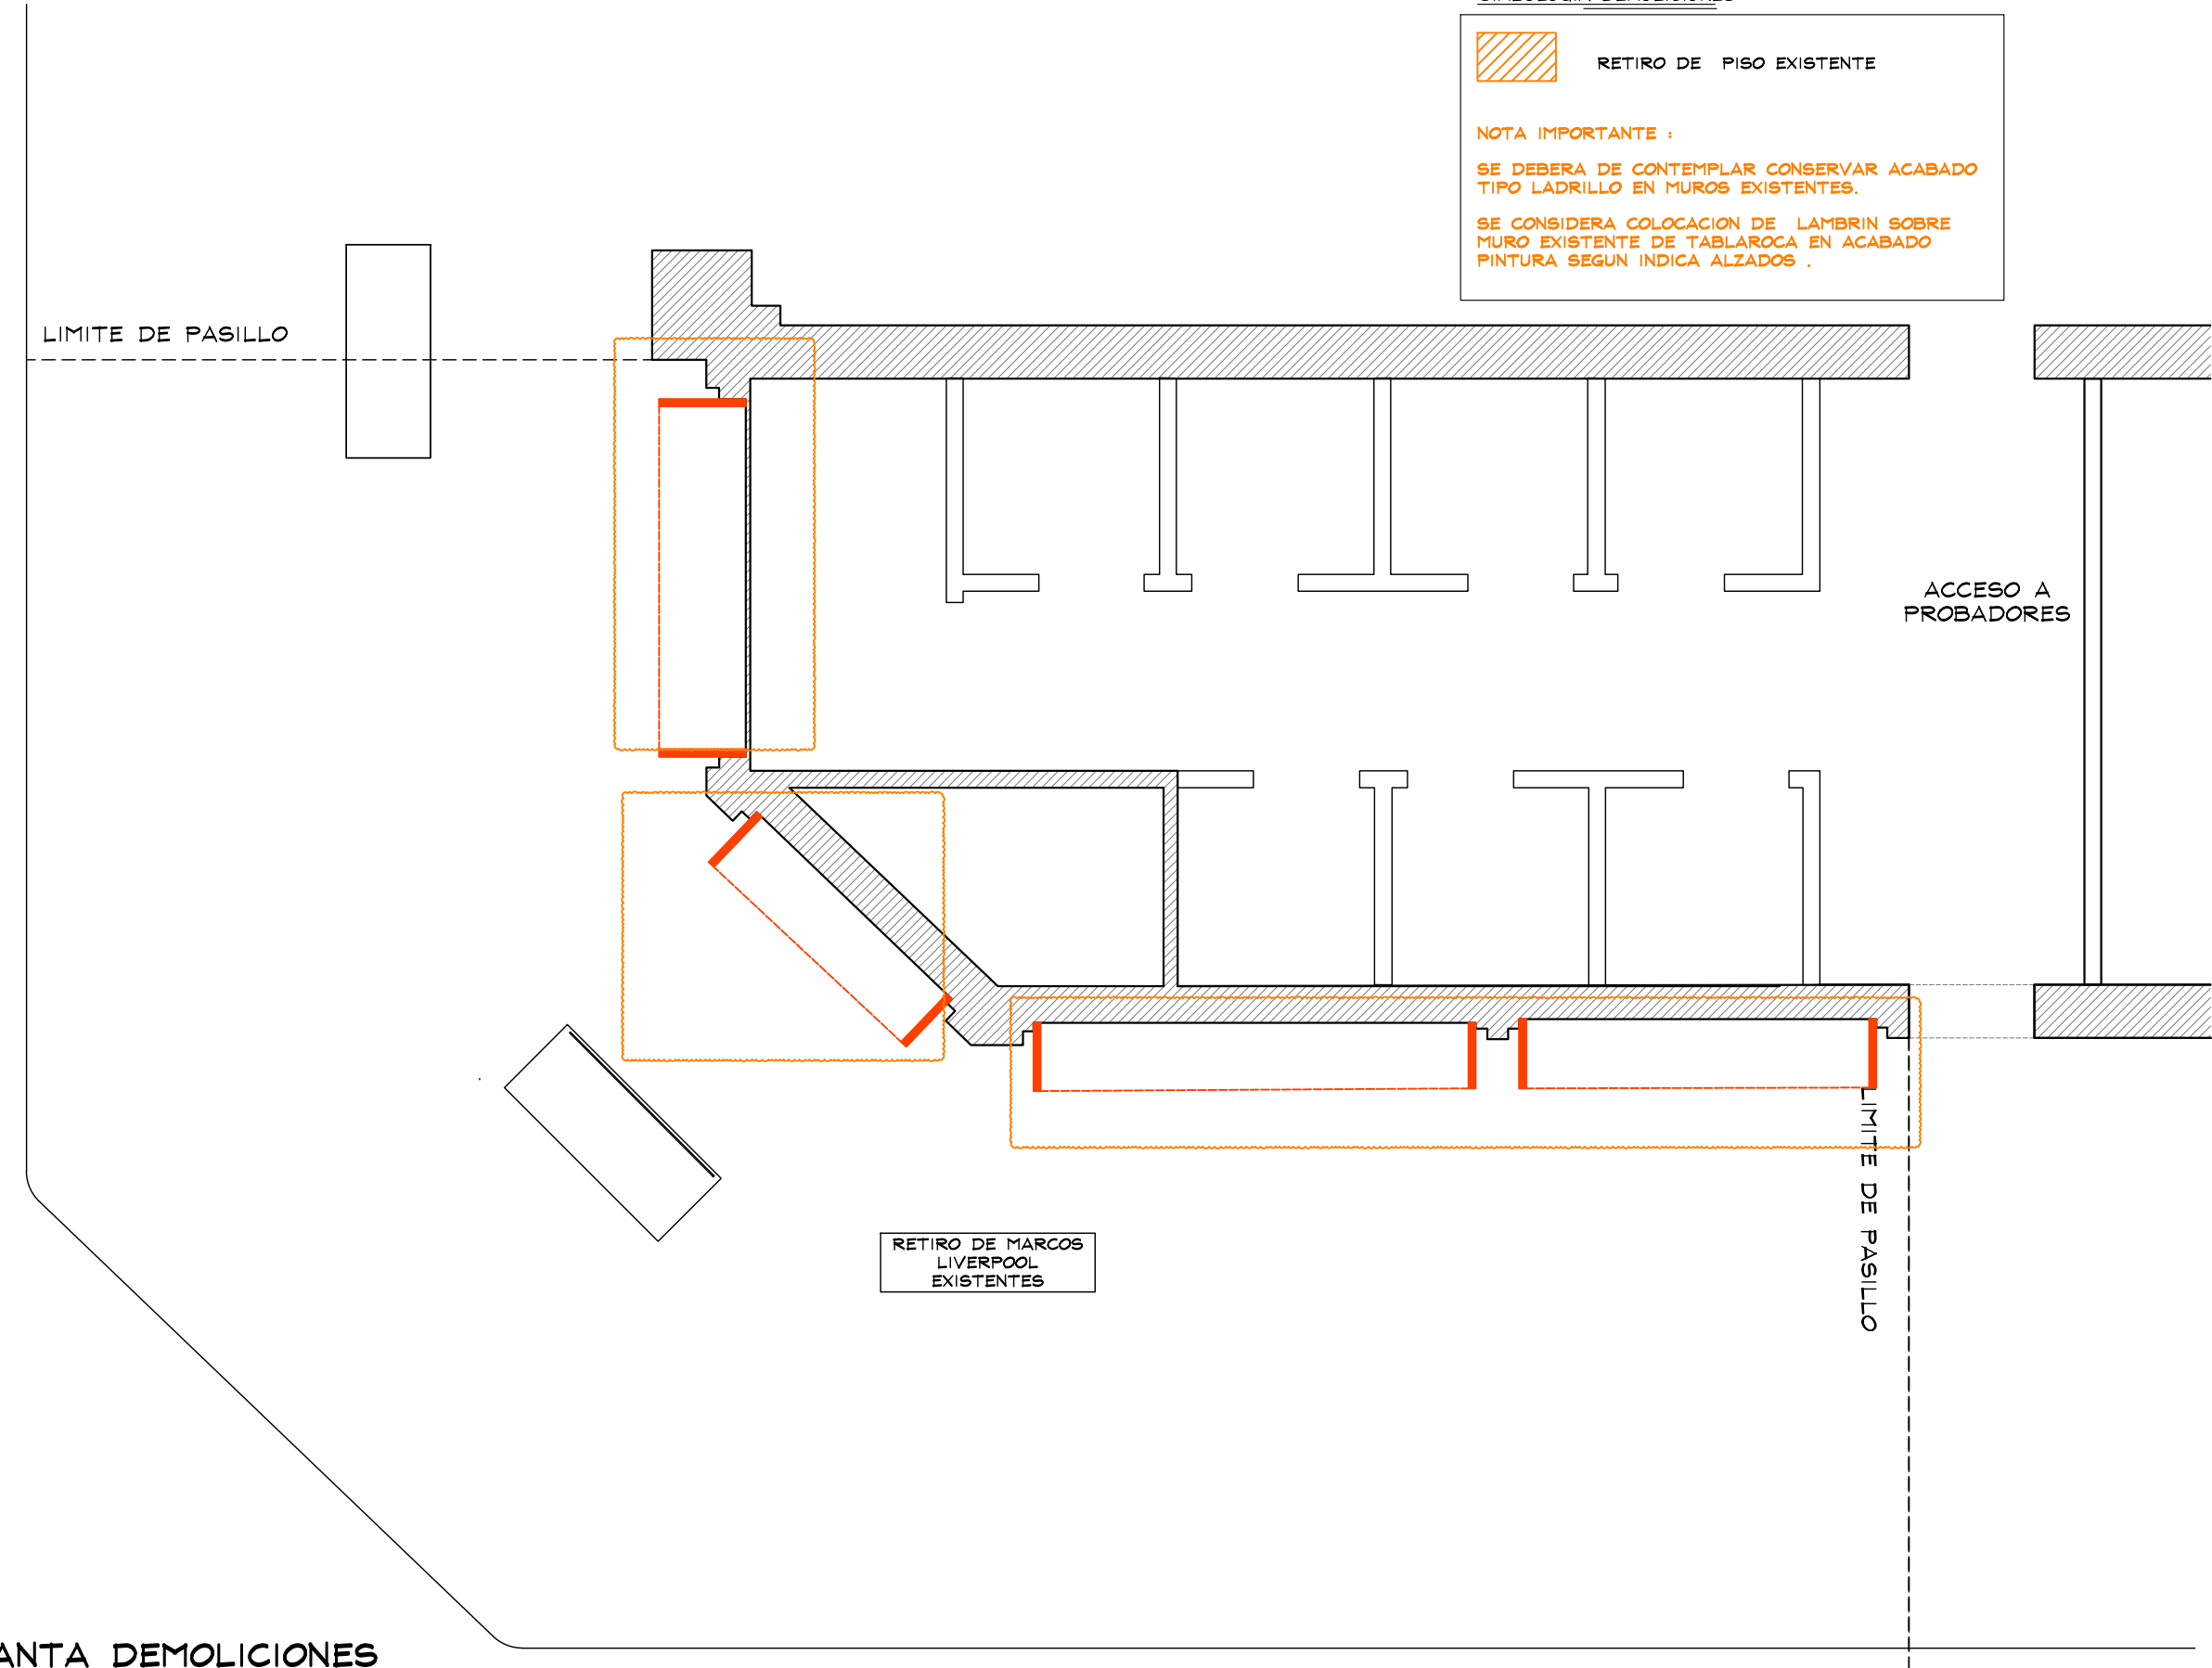

SIMBOLOGIA DEMOLICIONES

 RETIRO DE PISO EXISTENTE

NOTA IMPORTANTE :

SE DEBERA DE CONTEMPLAR CONSERVAR ACABADO TIPO LADRILLO EN MUROS EXISTENTES.

SE CONSIDERA COLOCACION DE LAMBRIN SOBRE MURO EXISTENTE DE TABLAROCA EN ACABADO PINTURA SEGUN INDICA ALZADOS .

PLANTA DEMOLICIONES
ESC. 1:50



THINK
ARCHITECTURE

AMERICAN EAGLE


PROYECTO

DEMOLICIONES

AMERICAN EAGLE

LIVERPOOL PERISUR JUNIORS

CROQUIS DE UBICACION

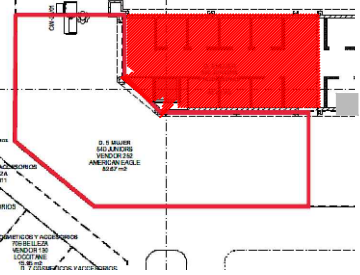


DIRECCION:
Periferico Sur 4690,
Jardines del Pedregal de San Angel,
Coyoacan, 04500
Ciudad de Mexico, CDMX

AREA DE PROYECTO:	FECHA:
79.40m2	28/02/2023
SIN PROBADOR	
ESCALA:	ACOTACION:
Indicada	mm
RESPONSABLE:	RESPONSABLE:
Proyectos	Arq. Ricardo Arreola
CLAVE	
AE-LIV-PER-REM-JUN-15	

Todo lo contenido en este plano es propiedad de THINK ARCHITECTURE S.A. DE C.V. (R), para uso exclusivo y único del proyecto; cualquier variación o modificación deberá ser consultada. Entendase bien antes de realizarla.

Desarrollado No. 95, 1er. piso
Col. Anzures, Miguel Hidalgo
C.P. 11590 TEL. 62.74.36.66

6 DE 16

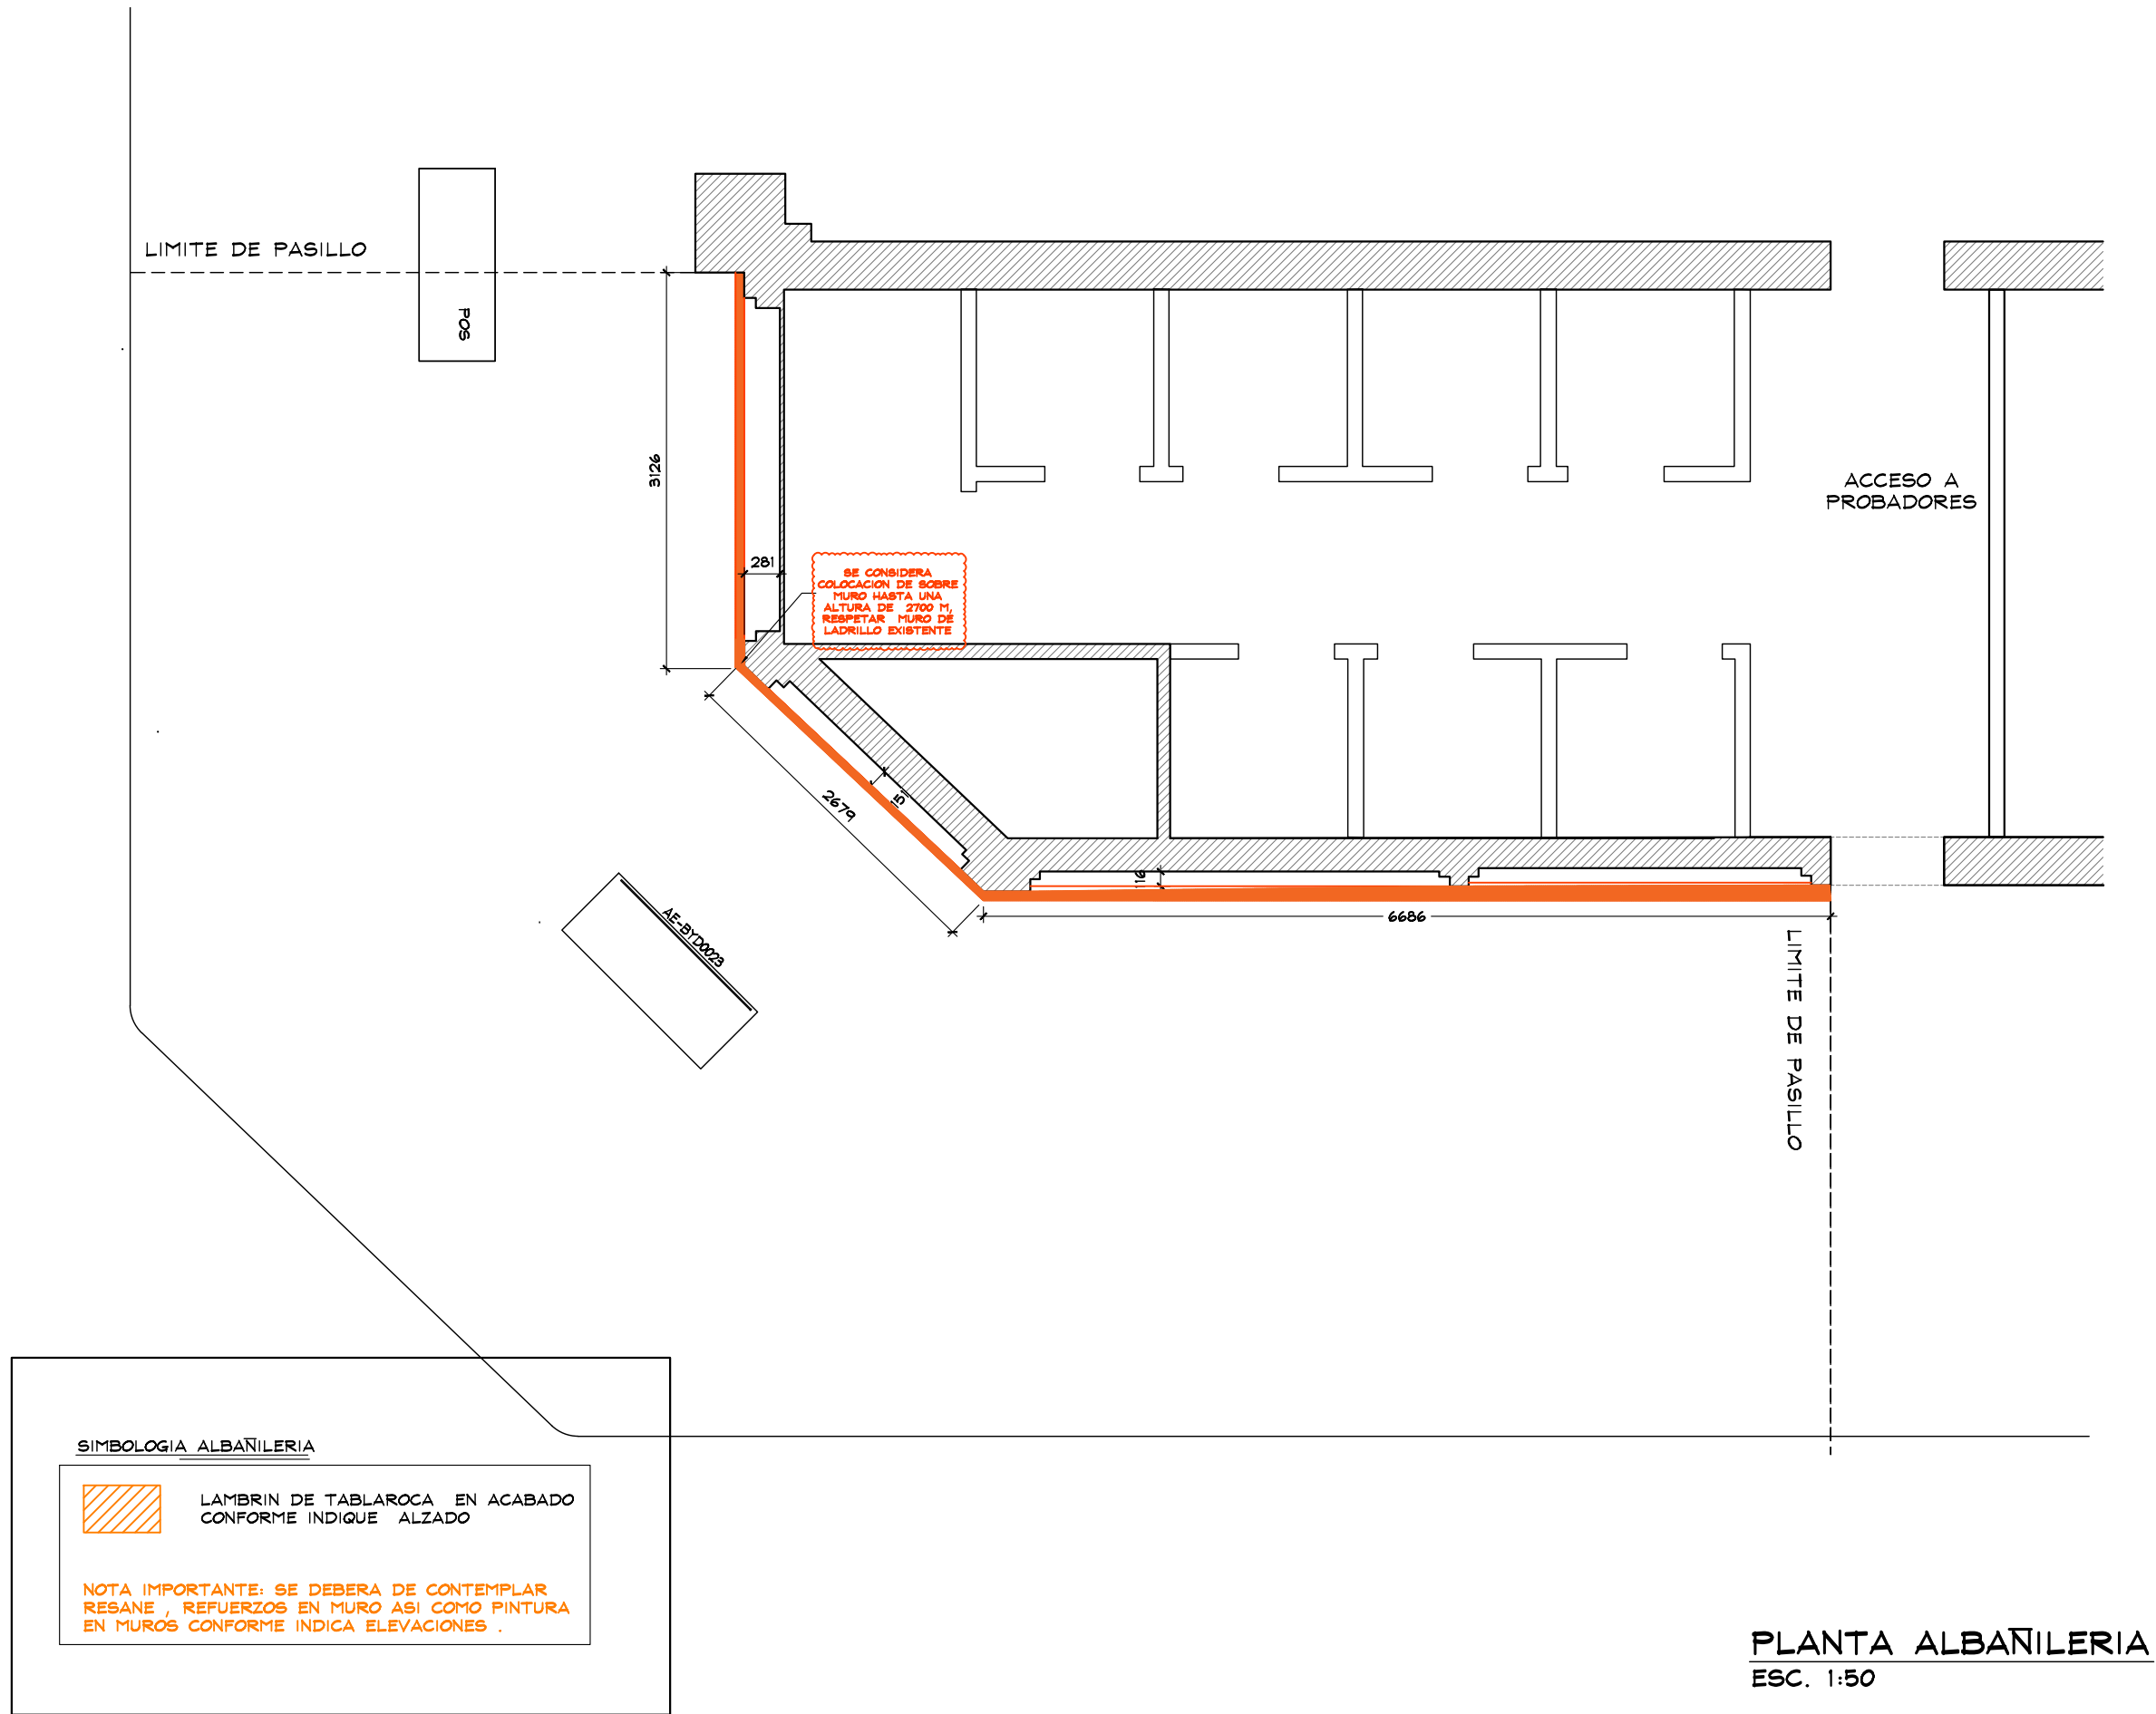

PLANTA ALBAÑILERIA
ESC. 1:50



THINK
ARCHITECTURE

AMERICAN EAGLE


PROYECTO

ALBAÑILERIA

AMERICAN EAGLE

LIVERPOOL
PERISUR JUNIORS

CROQUIS DE UBICACION

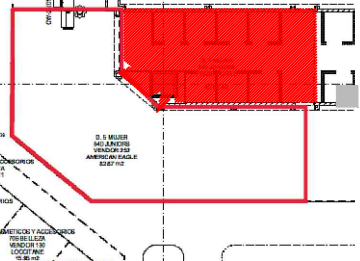

DIRECCIÓN:
Periferico Sur 4690,
Jardines del Pedregal de San Angel,
Coyoacan, 04500
Ciudad de Mexico, CDMX

AREA DE PROYECTO:	FECHA:
79.40m2 SIN PROBADOR	28/02/2023
ESCALA: Indicada	ACOTACION: mm
RESPONSABLE: Proyectos	RESPONSABLE: Arq. Ricardo Arreola

CLAVE
AE-LIV-PER-REM-JUN-15

Todo lo contenido en este plano es propiedad de THINK ARCHITECTURE S.A. DE C.V. (R), para uso exclusivo y único del proyecto; cualquier variación o modificación deberá ser consultada. Entiendase bien antes de realizarla.

Desarrollado No. 95, 1er. piso
Col. Anáhuac, Miguel Hidalgo
C.P. 06700 TEL. 52.74.36.66

7 DE 16



THINK
ARCHITECTURE

AMERICAN EAGLE


PROYECTO

MOBILIARIO

AMERICAN EAGLE

LIVERPOOL
PERISUR JUNIORS

CROQUIS DE UBICACION

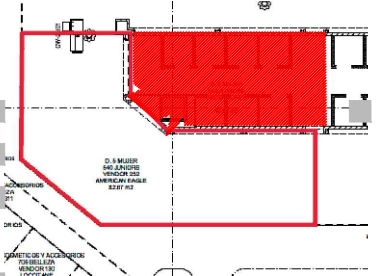

DIRECCION:
Periferico Sur 4690,
Jardines del Pedregal de San Angel,
Coyoacan, 04500
Ciudad de Mexico, CDMX

AREA DE PROYECTO: FECHA:

79.40m2 28/02/2023

SIN PROBADOR

ESCALA: ACOTACION:

Indicada mm

RESPONSABLE: RESPONSABLE:


Proyectos Arq. Ricardo Arreola

CLAVE

AE-LIV-PER-REM-JUN-15




Todo lo contenido en este plano es propiedad de THINK
ARCHITECTURE S.A. DE C.V. (R), para uso exclusivo y
único del proyecto; cualquier variación o modificación
deberá ser consultada. Entendase bien antes de realizarla.

Desarrollado No. 95, 1er. piso
Col. Anzures, Miguel Hidalgo
C.P. 11590 TEL. 62.74.36.66 8 DE 16

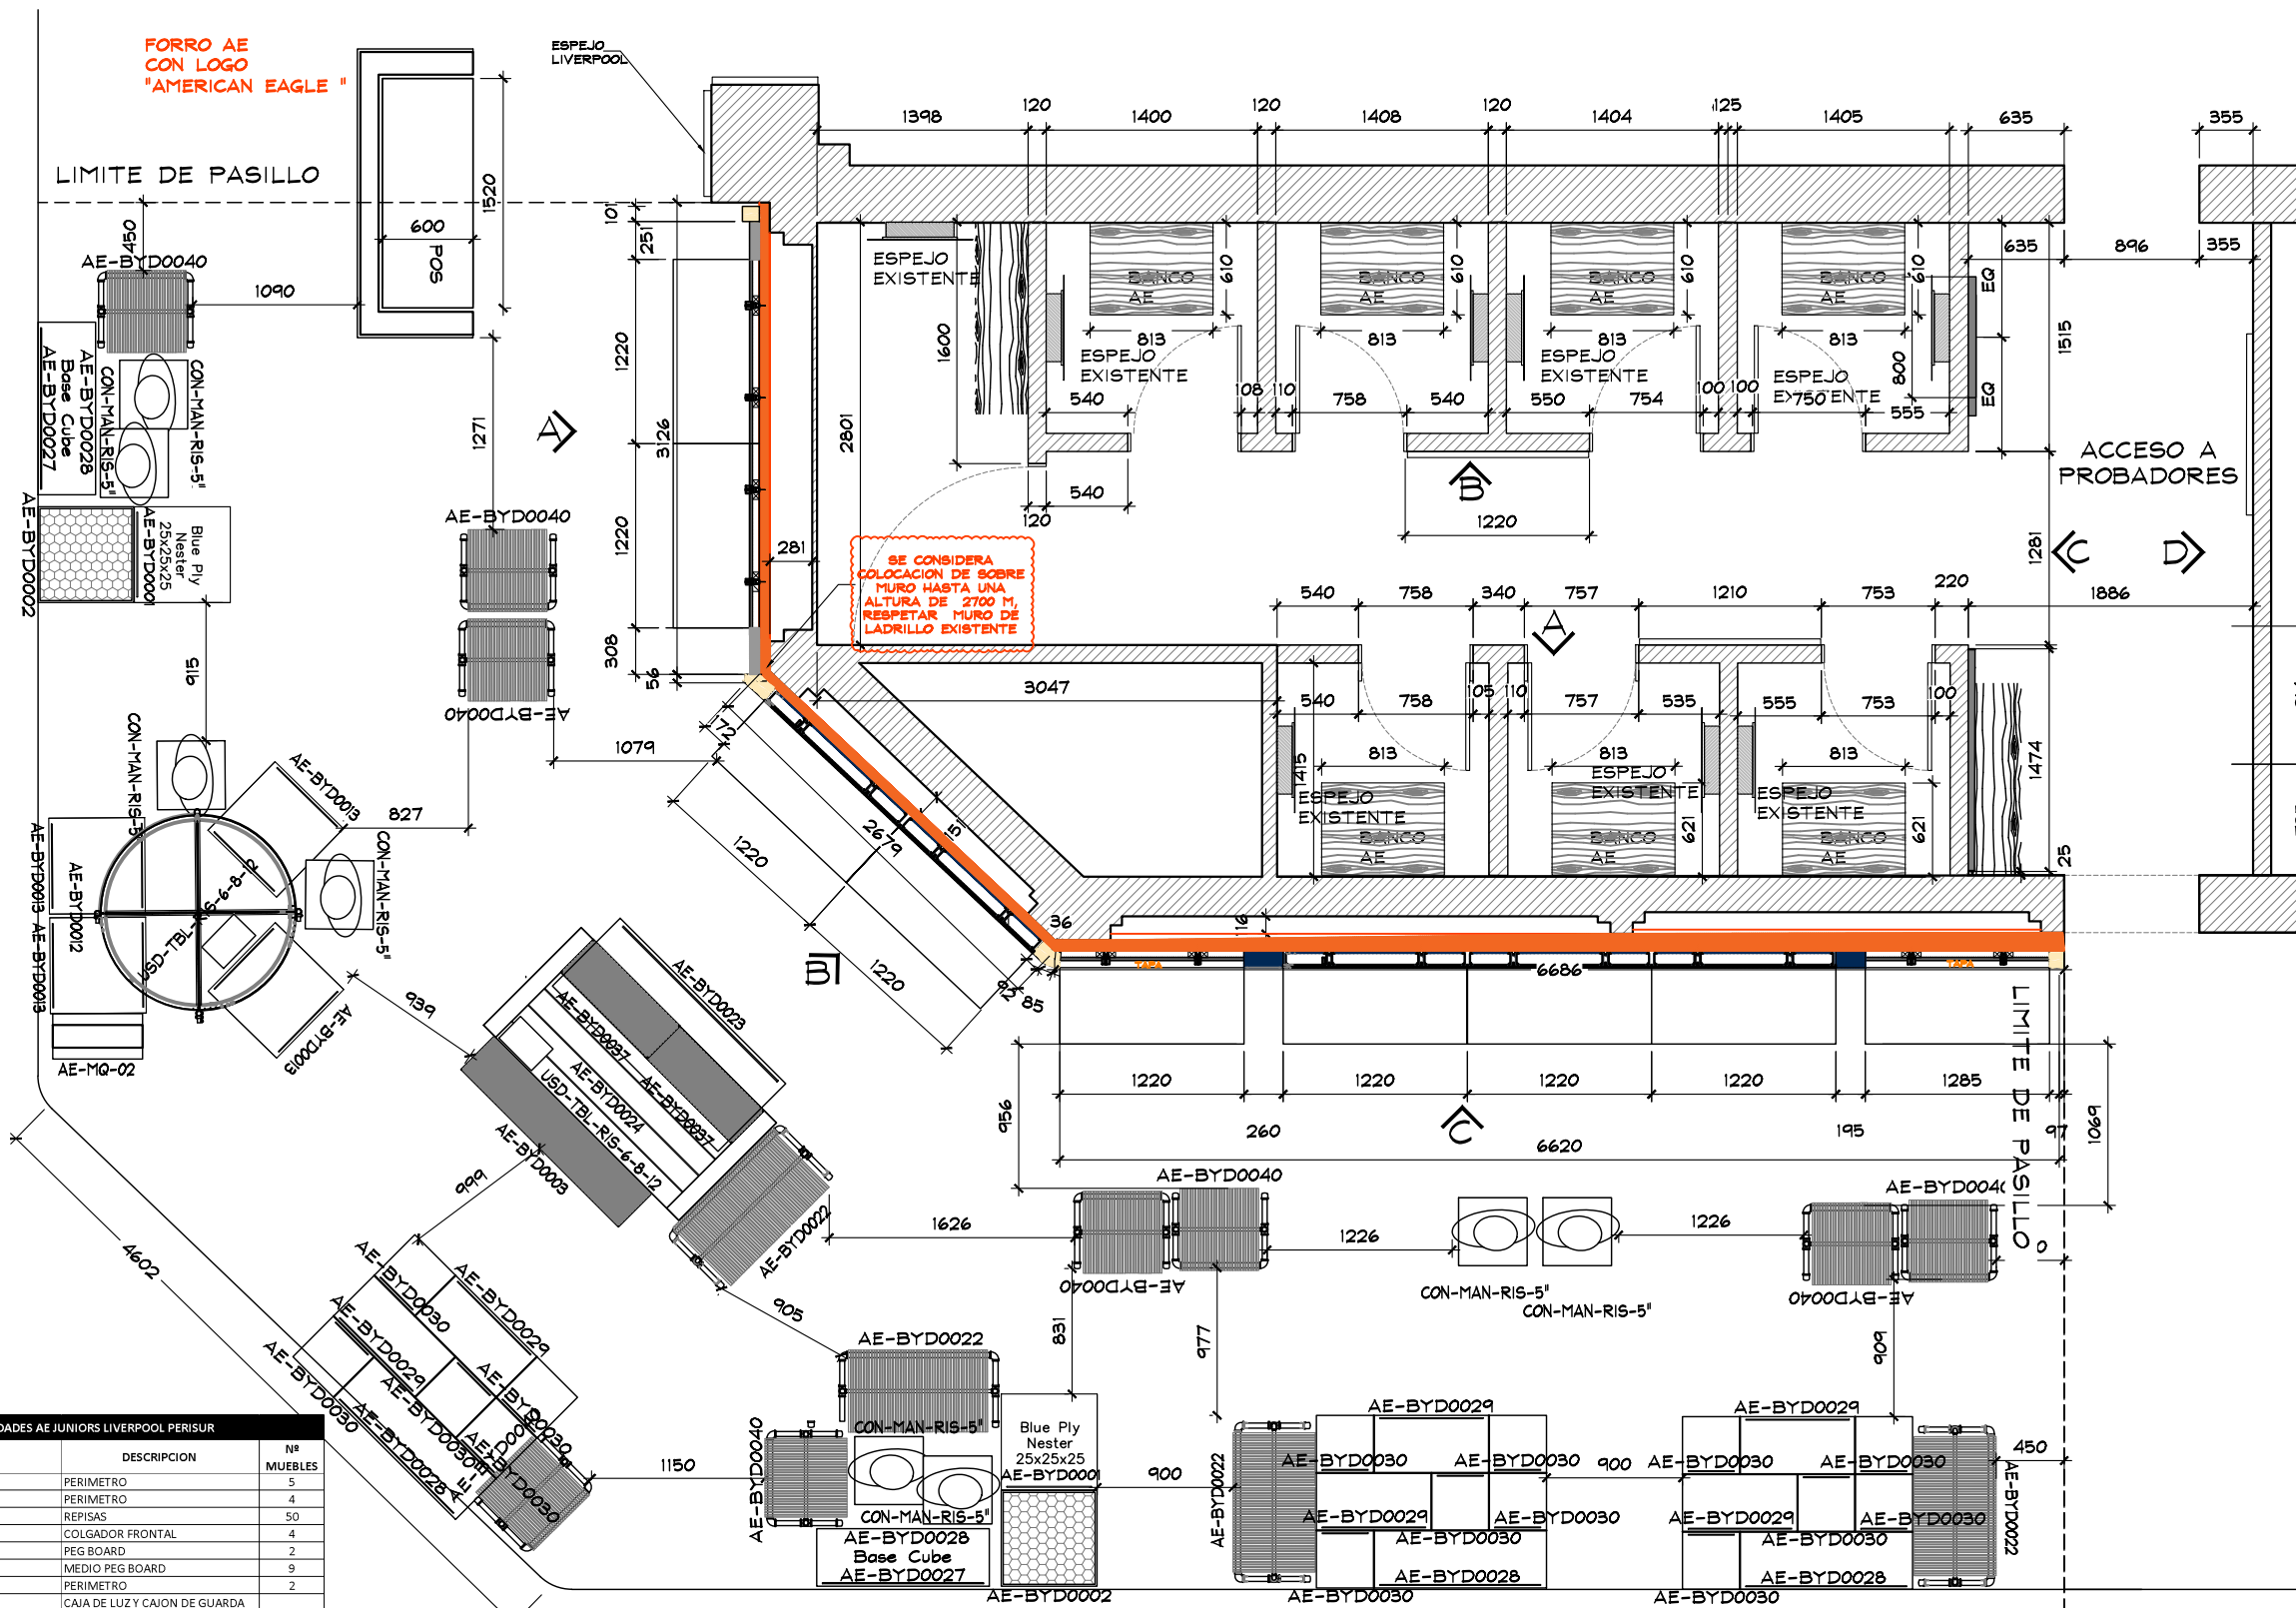

PLANTA MOBILIARIO
ESC. 1:50

TABLA DE CAPACIDADES AE JUNIORS LIVERPOOL PERISUR		
CLAVE	DESCRIPCION	Nº MUEBLES
DISPLAY WALL 1220MM	PERIMETRO	5
SLATWALL 1.22+ AJUSTES	PERIMETRO	4
AE-BYD0011	REPISAS	50
AE-BYD-008	COLGADOR FRONTAL	4
AE-BYD-0034	PEG BOARD	2
BRD-DRH-48-ESP	MEDIO PEG BOARD	9
USD-HALF-PEGBR	PERIMETRO	2
LIGHTBOX	CAJA DE LUZ Y CAJON DE GUARDA	
AE-MQ-04	MARQUEE	1
CON-MAN-RIS-5"	BASE PARA MANIQUE	8
MANIQUE	MANIQUE	6
AE-BYD0001	BLUE PLY NESTER	2
AE-BYD0002	24" GRID NESTER	2
AE-BYD0003	GRID BENCH	1
AE-BYD0012	ROUND TABLE BLUE	1
AE-BYD0013	NESTING CUBE	4
AE-BYD0022	TRINGLA	4
AE-BYD0023	FULL RAIL BASE CUBE	1
AE-BYD0024	BEAM TABLE	1
AE-BYD0027	BASE CUBE	2
AE-BYD0028	LONG STACKING CUBE	4
AE-BYD0029	MID STACKING CUBE	6
AE-BYD0030	SMALL STACKING CUBE	15
AE-BYD0037	RISER	2
AE-BYD0040	RACK T	9
UDS-YBL-RIS-6-8-12	WOOD RISER	1
TOTAL EN CORNER		146

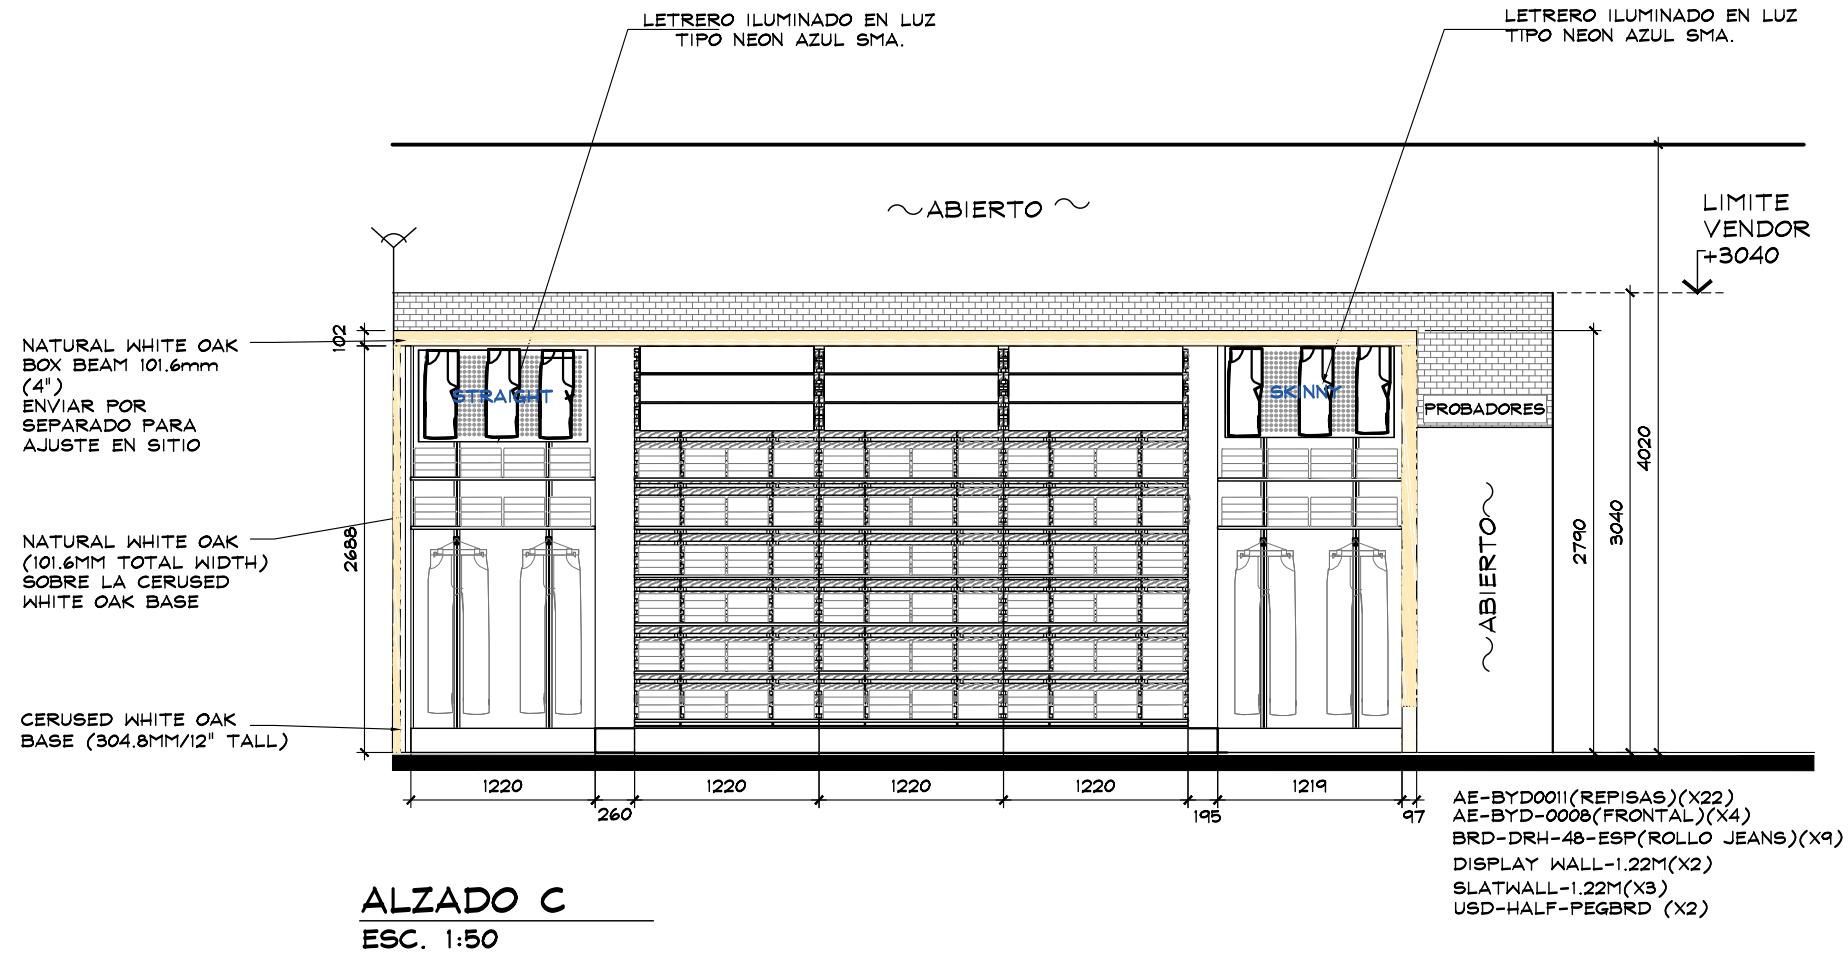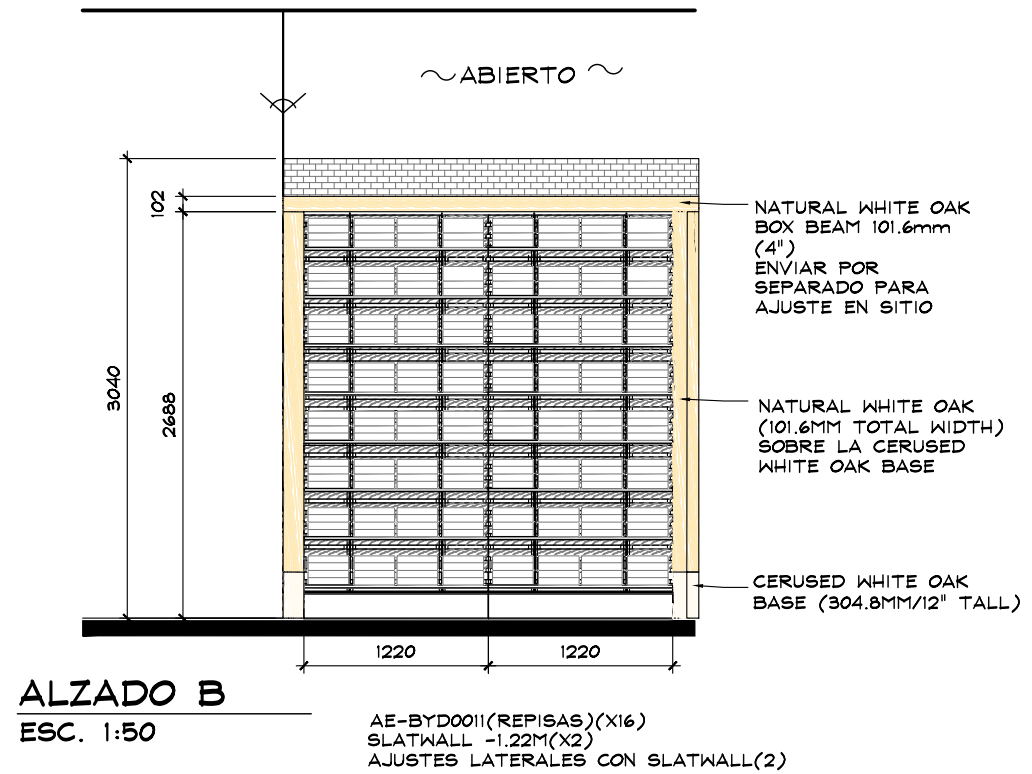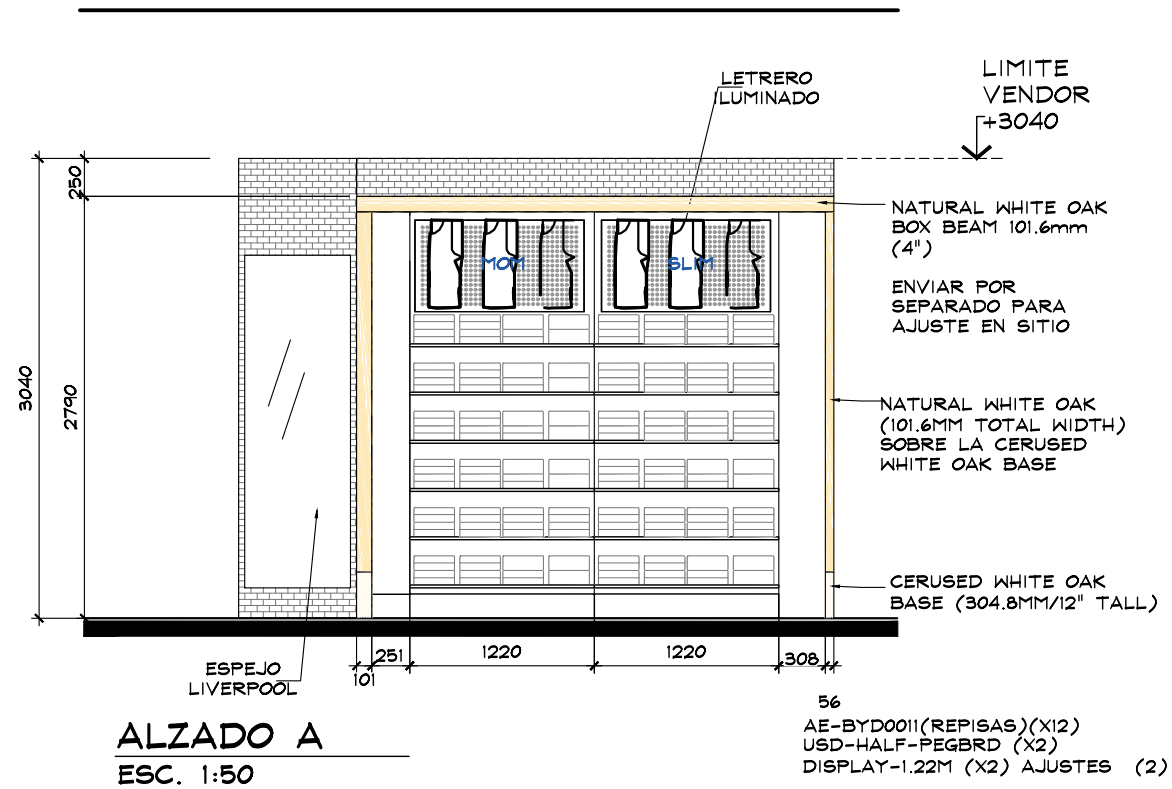



THINK
ARCHITECTURE

AMERICAN EAGLE


PROYECTO

ALZADOS

AMERICAN EAGLE

LIVERPOOL
PERISUR JUNIORS

CROQUIS DE UBICACION

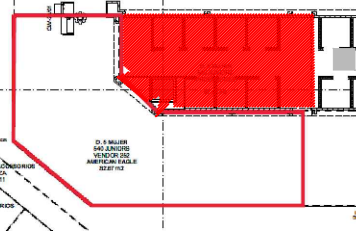

DIRECCION:
Periferico Sur 4690,
Jardines del Pedregal de San Angel,
Coyoacan, 04500
Ciudad de Mexico, CDMX

AREA DE PROYECTO:	FECHA:
79.40m2 SIN PROBADOR	28/02/2023
ESCALA: Indicada	ACOTACION: mm
RESPONSABLE: Proyectos	RESPONSABLE: Arq. Ricardo Arreola
CLAVE AE-LIV-PER-REM-JUN-15	

Todo lo contenido en este plano es propiedad de THINK ARCHITECTURE S.A. DE C.V. (R), para uso exclusivo y único del proyecto; cualquier variación o modificación deberá ser consultada. Entendase bien antes de realizarla.

Desarrollado No. 95, 1er. piso
Col. Anáhuac, Miguel Hidalgo
C.P. 06700 TEL. 52.74.36.66

13 DE 16



THINK
ARCHITECTURE

AMERICAN EAGLE


PROYECTO

ILUMINACION

AMERICAN EAGLE

LIVERPOOL
PERISUR JUNIORS

CROQUIS DE UBICACION

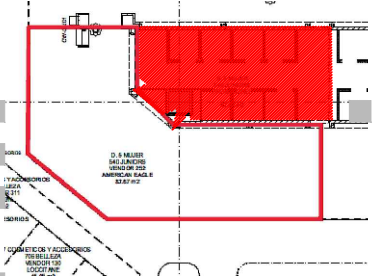

DIRECCION:
Periferico Sur 4690,
Jardines del Pedregal de San Angel,
Coyoacan, 04500
Ciudad de Mexico, CDMX

AREA DE PROYECTO: FECHA:

79.40m2 28/02/2023
SIN
PROBADOR


ESCALA: ACOTACION:
Indicada mm

RESPONSABLE: RESPONSABLE:
Proyectos Arq. Ricardo Arreola

CLAVE
AE-LIV-PER-REM-JUN-15

Todo lo contenido en este plano es propiedad de THINK
ARCHITECTURE S.A. DE C.V. (R), para uso exclusivo y
único del proyecto; cualquier variación o modificación
deberá ser consultada. Entendase bien antes de realizarla.


Desarrollado No. 95, 1er. piso
Col. Anáhuac, Miguel Hidalgo
C.P. 06700 TEL. 52.74.36.66 10 DE 16

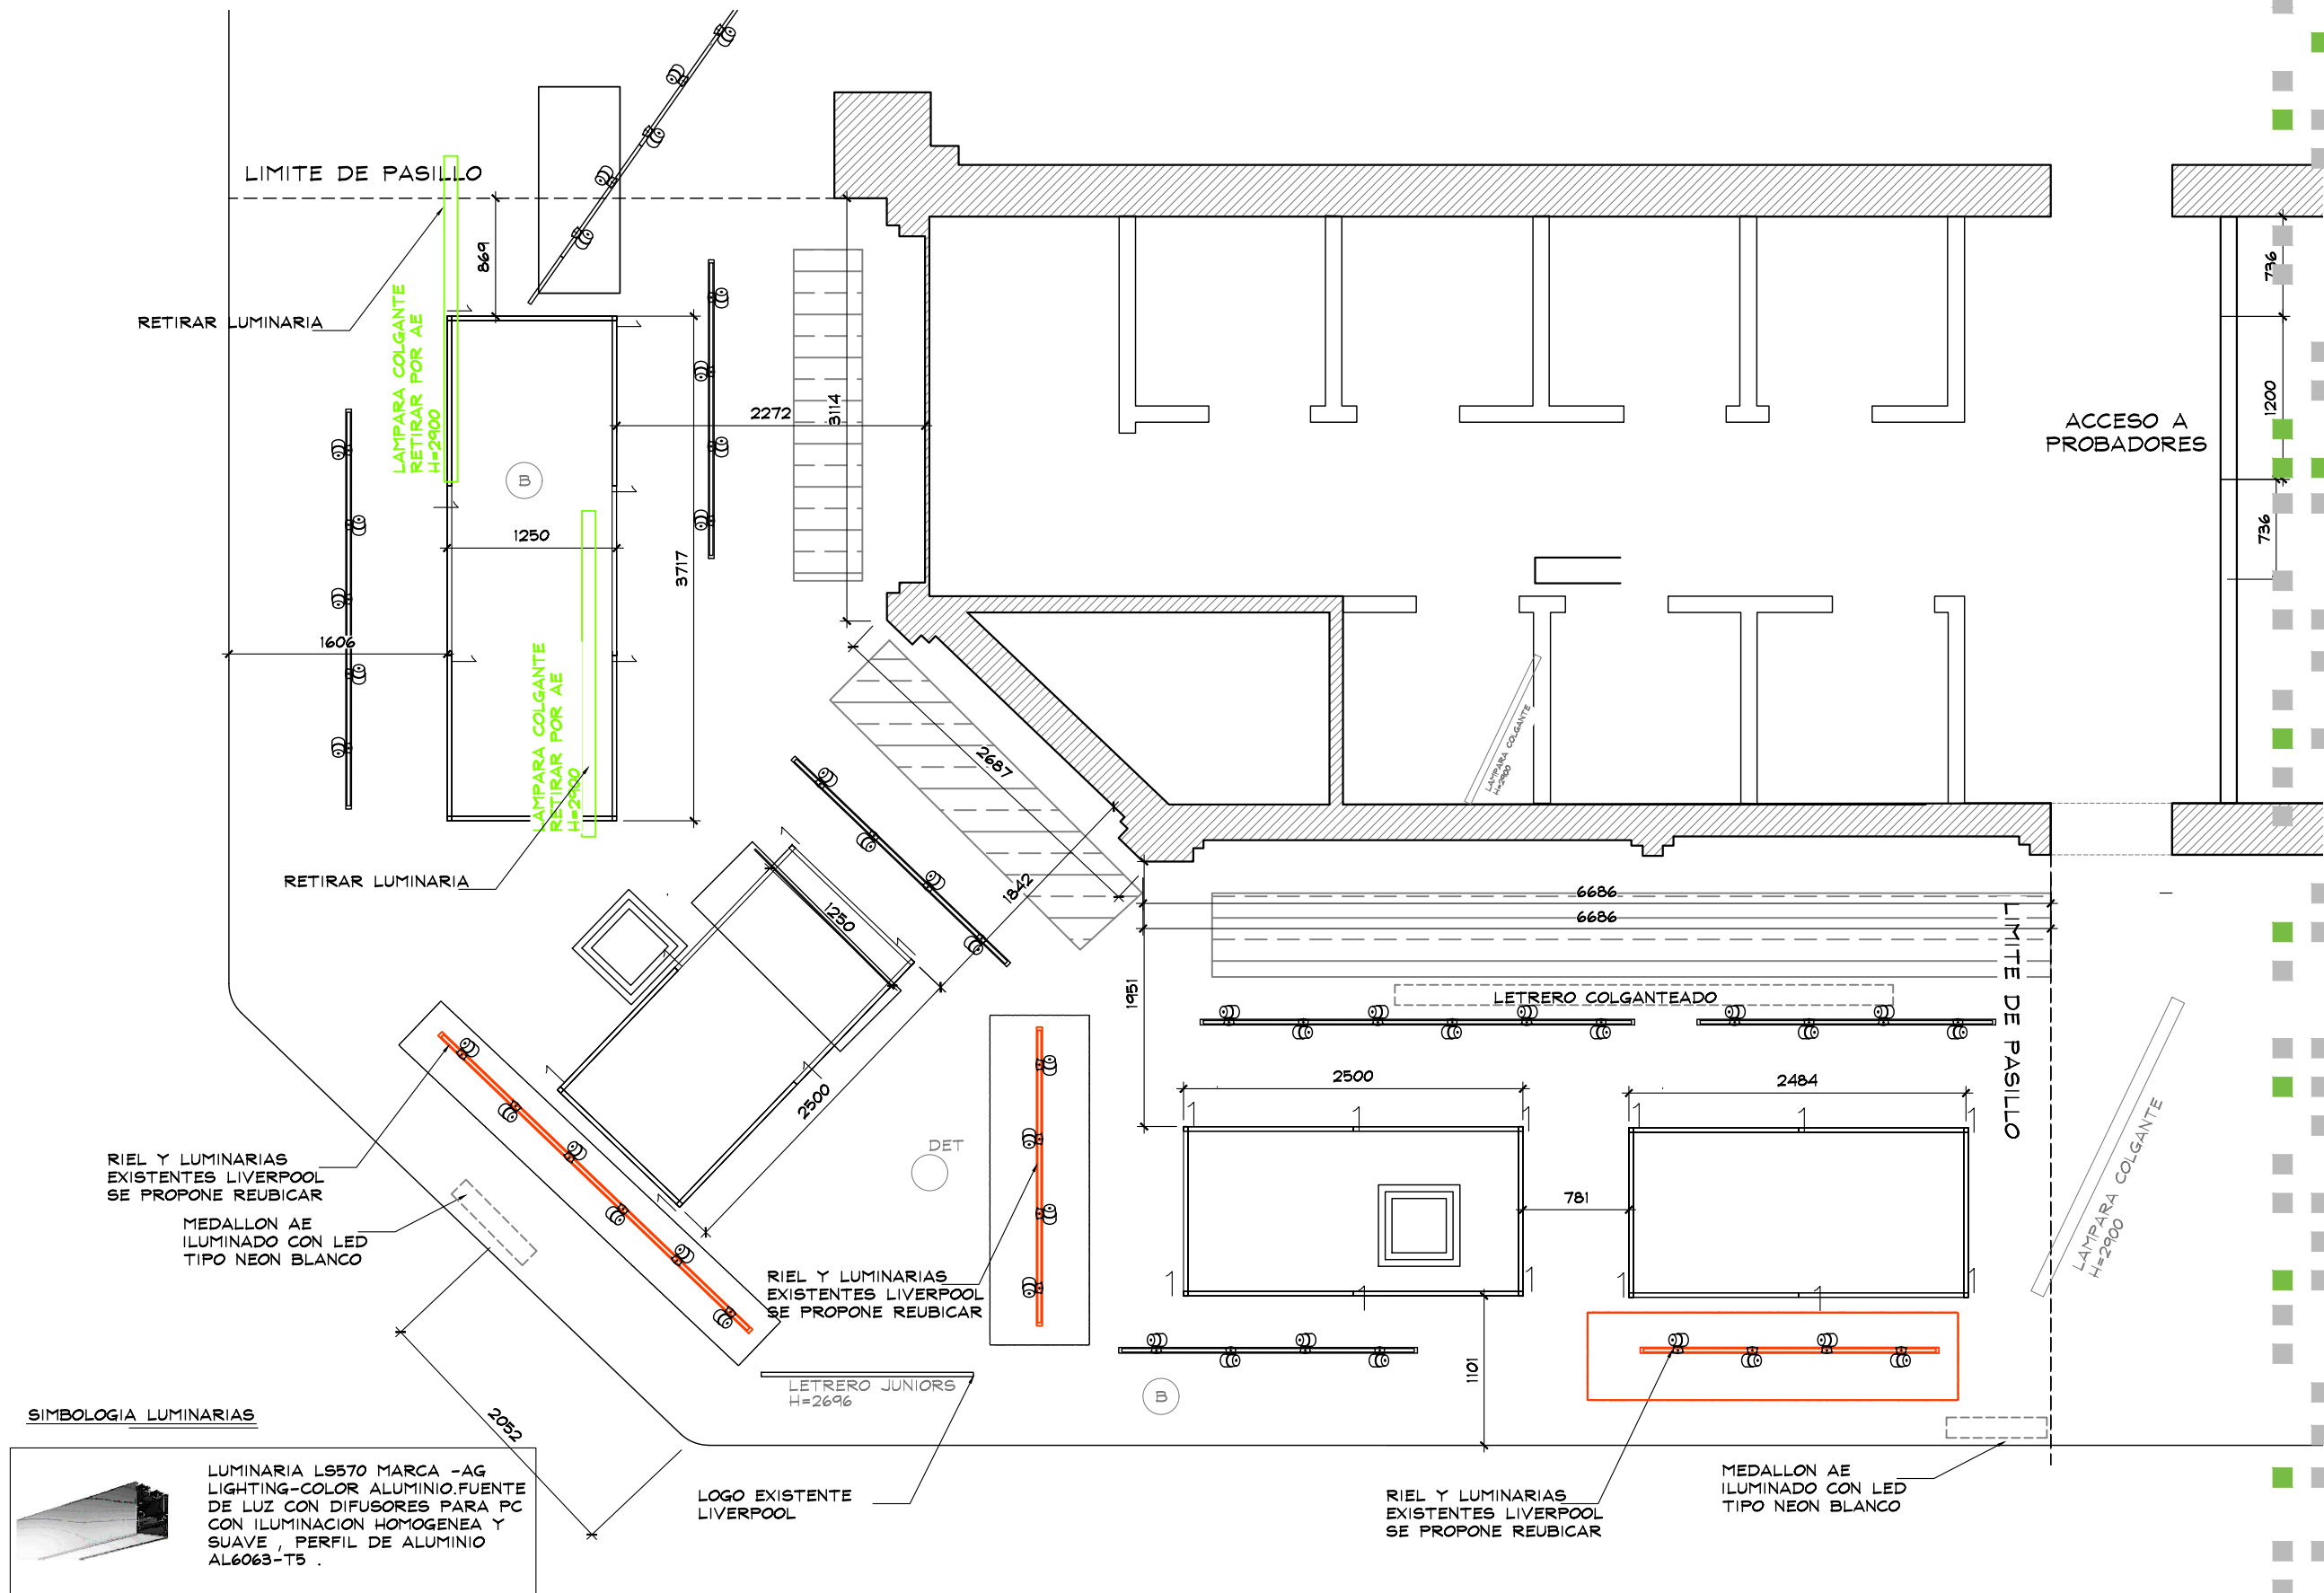

NOTA IMPORTANTE :TODAS LA LUMINARIAS SON
EXISTENTES ,SOLO SE COLOCARAN LUMINARIAS
RECTANGULARES NUEVAS POR AE , SE REQUIERE DOS
RETIROS Y DOS REUBICACIONES CONFORME INDICA
PLANO AE

PLANTA ILUMINACION
ESC. 1:50

SIMBOLOGIA LUMINARIAS

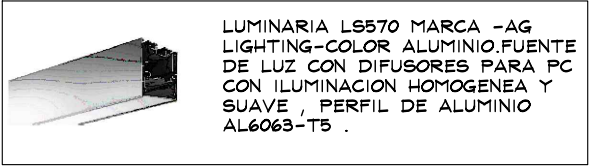


NOTA IMPORTANTE :TODAS LA LUMINARIAS SON EXISTENTES ,SOLO SE COLOCARAN LUMINARIAS RECTANGULAES NUEVAS POR AE , SE REQUIERE DOS RETIROS Y DOS REUBICACIONES CONFORME INDICA PLANO AE




DETALLE LETRERO
ESC. 1:20

LETRERO ILUMINADO LED CON FRENTE EN ACRILICO BLANCO Y LATERALES EN ACABADO 780 NAVY BLUE O SIMILAR FIJO A PLAFON , SE REQUIERE REFUERZO PARA SU FIJACION EN SITIO .

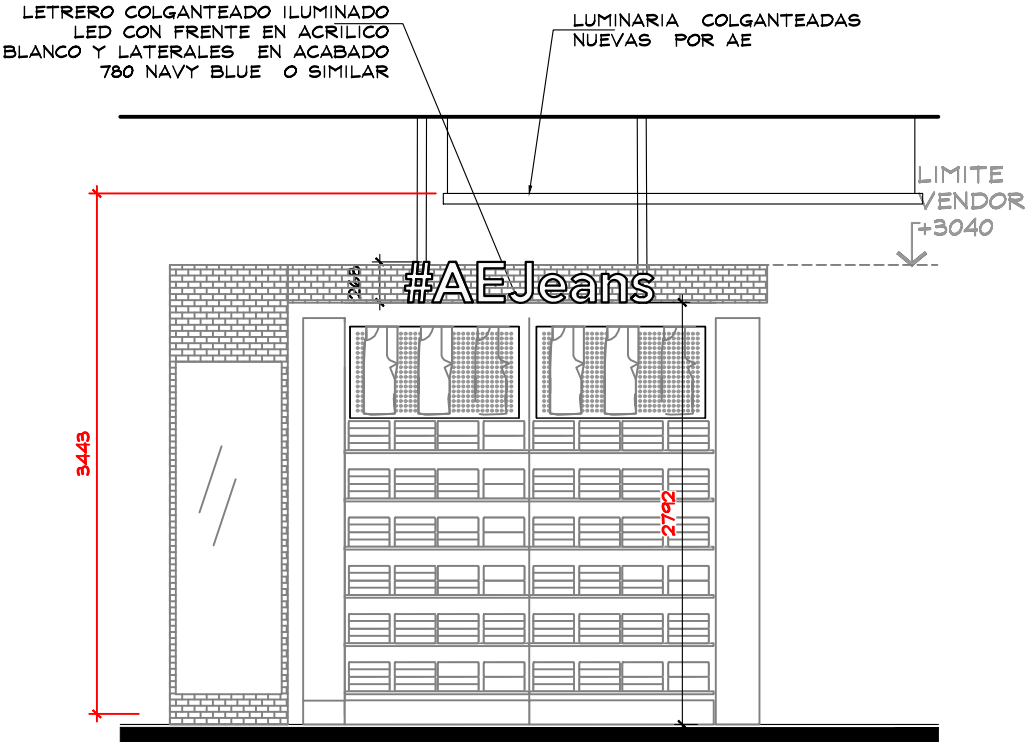

DETALLE "A" ILUMINACION Y LETRERO
ESC. 1:50

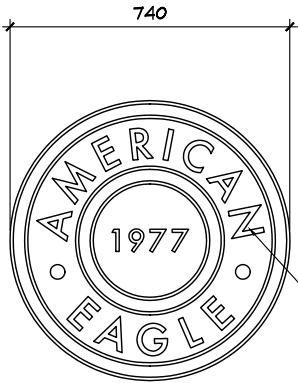

DETALLE MEDALLON
ESC. 1:20

LETRERO ILUMINADO LED CON FRENTE EN ACRILICO BLANCO Y LATERALES EN ACABADO 780 NAVY BLUE O SIMILAR FIJO A PLAFON , SE REQUIERE REFUERZO PARA SU FIJACION EN SITIO .



THINK
ARCHITECTURE


AMERICAN EAGLE

PROYECTO

ILUMINACION

AMERICAN EAGLE

LIVERPOOL
PERISUR JUNIORS

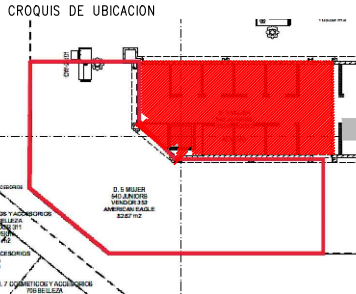


DIRECCIÓN:
Periferico Sur 4690,
Jardines del Pedregal de San Angel,
Coyoacan, 04500
Ciudad de Mexico, CDMX

AREA DE PROYECTO:	FECHA:
79.40m2 SIN PROBADOR	28/02/2023
ESCALA: Indicada	ACOTACION: mm
RESPONSABLE: Proyectos	RESPONSABLE: Arq. Ricardo Arreola
CLAVE	
AE-LIV-PER-REM-JUN-15	

Todo lo contenido en este plano es propiedad de THINK ARCHITECTURE S.A. DE C.V. (R), para uso exclusivo y único del proyecto; cualquier variación o modificación deberá ser consultada. Entendase bien antes de realizarla.


Desarrollado No. 95, 1er. piso
Col. Anáhuac, Miguel Hidalgo
C.P. 06700 TEL. 52.74.36.66

SIMBOLOGIA LUMINARIAS

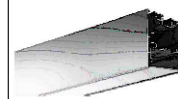


LUMINARIA LS570 MARCA -AG LIGHTING-COLOR ALUMINIO.FUENTE DE LUZ CON DIFUSORES PARA PC CON ILUMINACION HOMOGENEA Y SUAVE , PERIL DE ALUMINIO AL6063-T5 .

NOTA IMPORTANTE :TODAS LA LUMINARIAS SON EXISTENTES ,SOLO SE COLOCARAN LUMINARIAS RECTANGULARES NUEVAS POR AE , SE REQUIERE DOS RETIROS Y DOS REUBICACIONES CONFORME INDICA PLANO AE

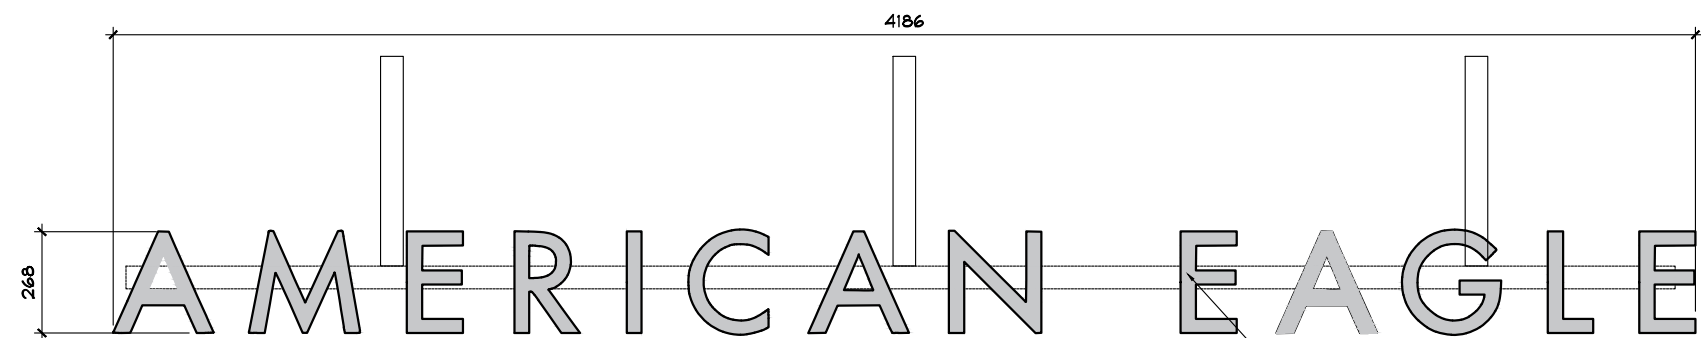


DETALLE LETRERO
ESC. 1:20

LETRERO ILUMINADO LED CON FRENTE EN ACRILICO BLANCO Y LATERALES EN ACABADO 780 NAVY BLUE O SIMILAR FIJO A PLAFON , SE REQUIERE REFUERZO PARA SU FIJACION EN SITIO .

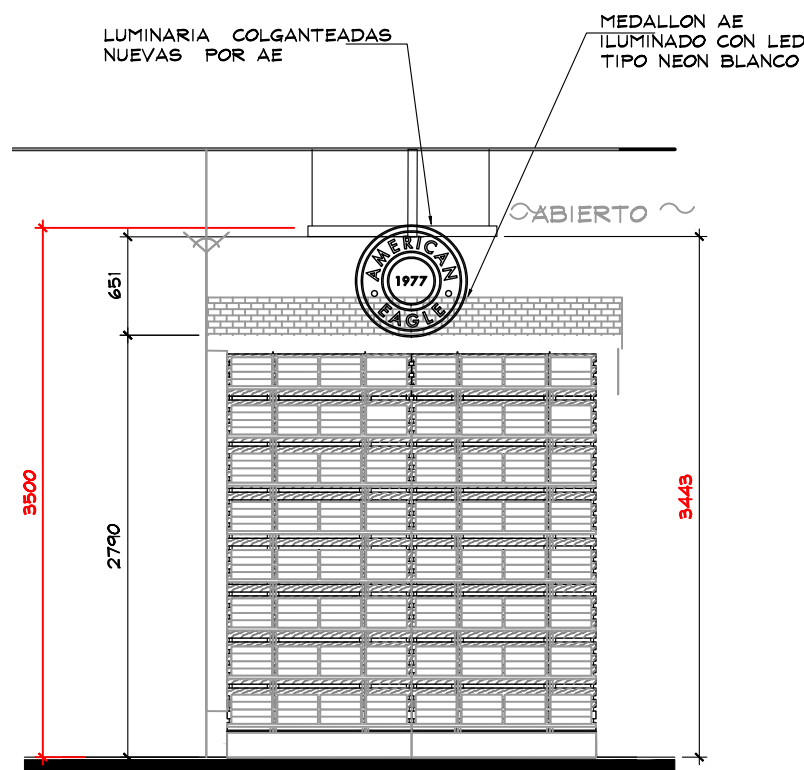

DETALLE "B" ILUMINACION Y LETRERO
ESC. 1:50

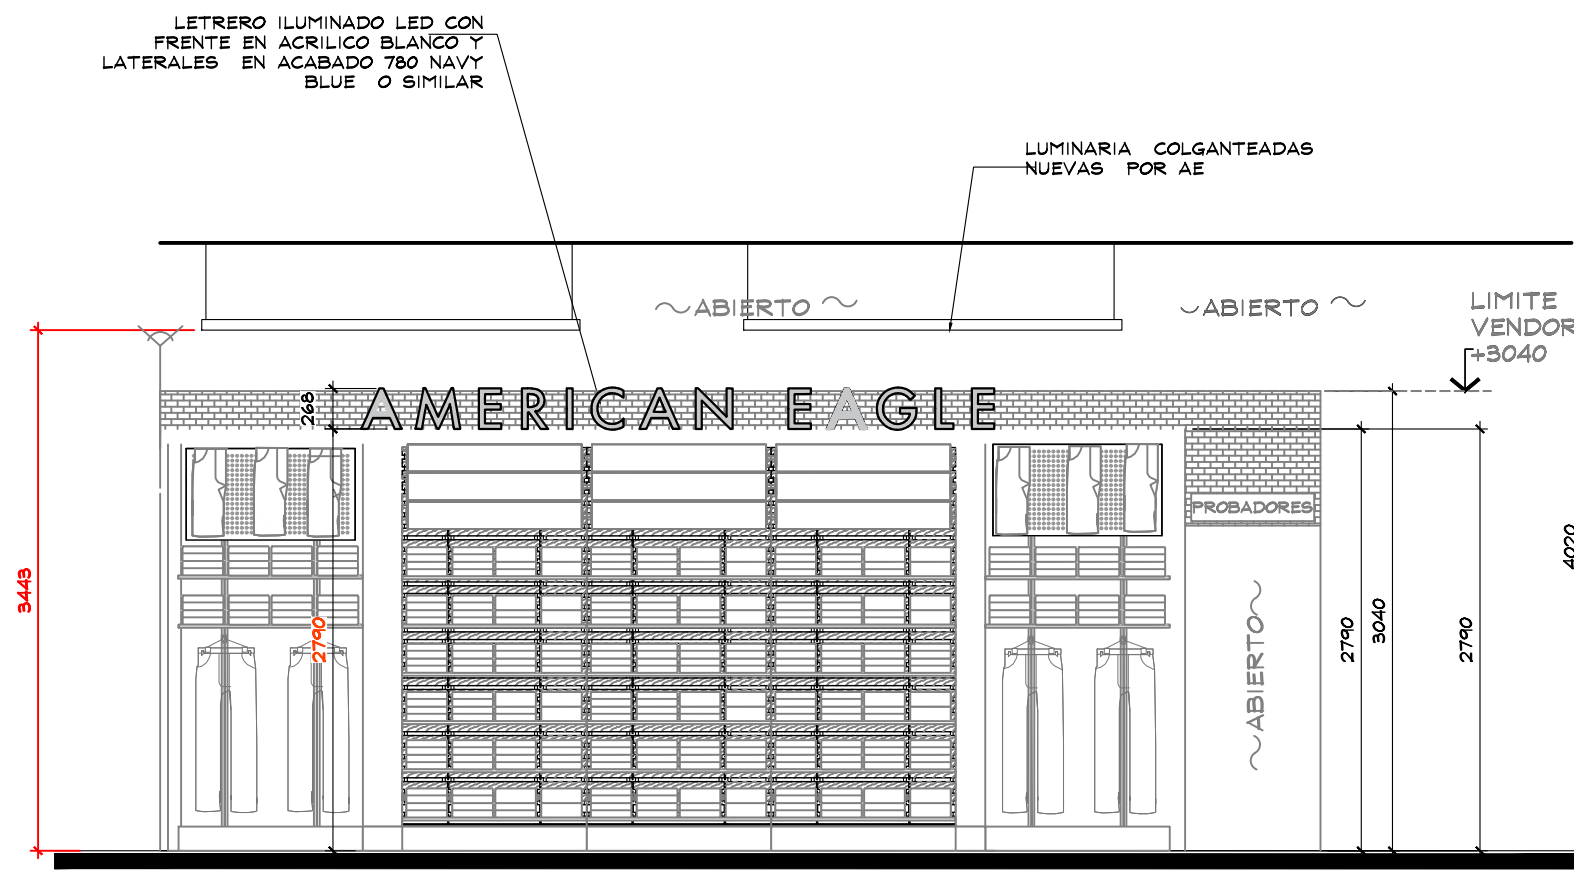

DETALLE "C" ILUMINACION Y LETRERO
ESC. 1:50



THINK
ARCHITECTURE

AMERICAN EAGLE


PROYECTO

ILUMINACION

AMERICAN EAGLE

LIVERPOOL
PERISUR JUNIORS

CROQUIS DE UBICACION

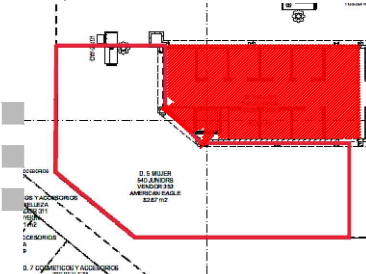

DIRECCION:
Periferico Sur 4690,
Jardines del Pedregal de San Angel,
Coyoacan, 04500
Ciudad de Mexico, CDMX

AREA DE PROYECTO: 79.40m2
FECHA: 28/02/2023

SIN
PROBADOR

ESCALA: Indicada
ACOTACION: mm

RESPONSABLE: Proyectos
RESPONSABLE: Arq. Ricardo Arreola

CLAVE
AE-LIV-PER-REM-JUN-15

Todo lo contenido en este plano es propiedad de THINK ARCHITECTURE S.A. DE C.V. (R), para uso exclusivo y único del proyecto; cualquier variación o modificación deberá ser consultada. Entendase bien antes de realizarla.

Desarrollado No. 95, 1er. piso
Col. Anáhuac, Miguel Hidalgo
C.P. 06700 TEL. 52.74.36.66 11 DE 16

AMERICAN EAGLE


PROYECTO

PROBADORES

AMERICAN EAGLE

LIVERPOOL PERISUR JUNIORS

CROQUIS DE UBICACION

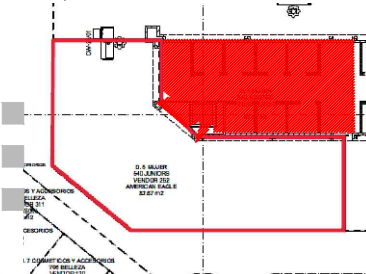

DIRECCIÓN:
Periferico Sur 4690,
Jardines del Pedregal de San Angel,
Coyoacan, 04500
Ciudad de Mexico, CDMX

AREA DE PROYECTO: FECHA:

79.40 m2 28/02/2023
SIN
PROBADOR

ESCALA: ACOTACION:
Indicada mm


RESPONSABLE: RESPONSABLE:
Proyectos Arq. Ricardo Arreola

CLAVE

AE-LIV-PER-REM-JUN-15

Todo lo contenido en este plano es propiedad de THINK
ARCHITECTURE S.A. DE C.V. (R), para uso exclusivo y
único del proyecto; cualquier variación o modificación
deberá ser consultada. Entendase bien antes de realizarla.


Desarrollado No. 95, 1er. piso
Col. Anáhuac, Miguel Hidalgo
C.P. 06700 TEL. 52.74.36.66 14 DE 16

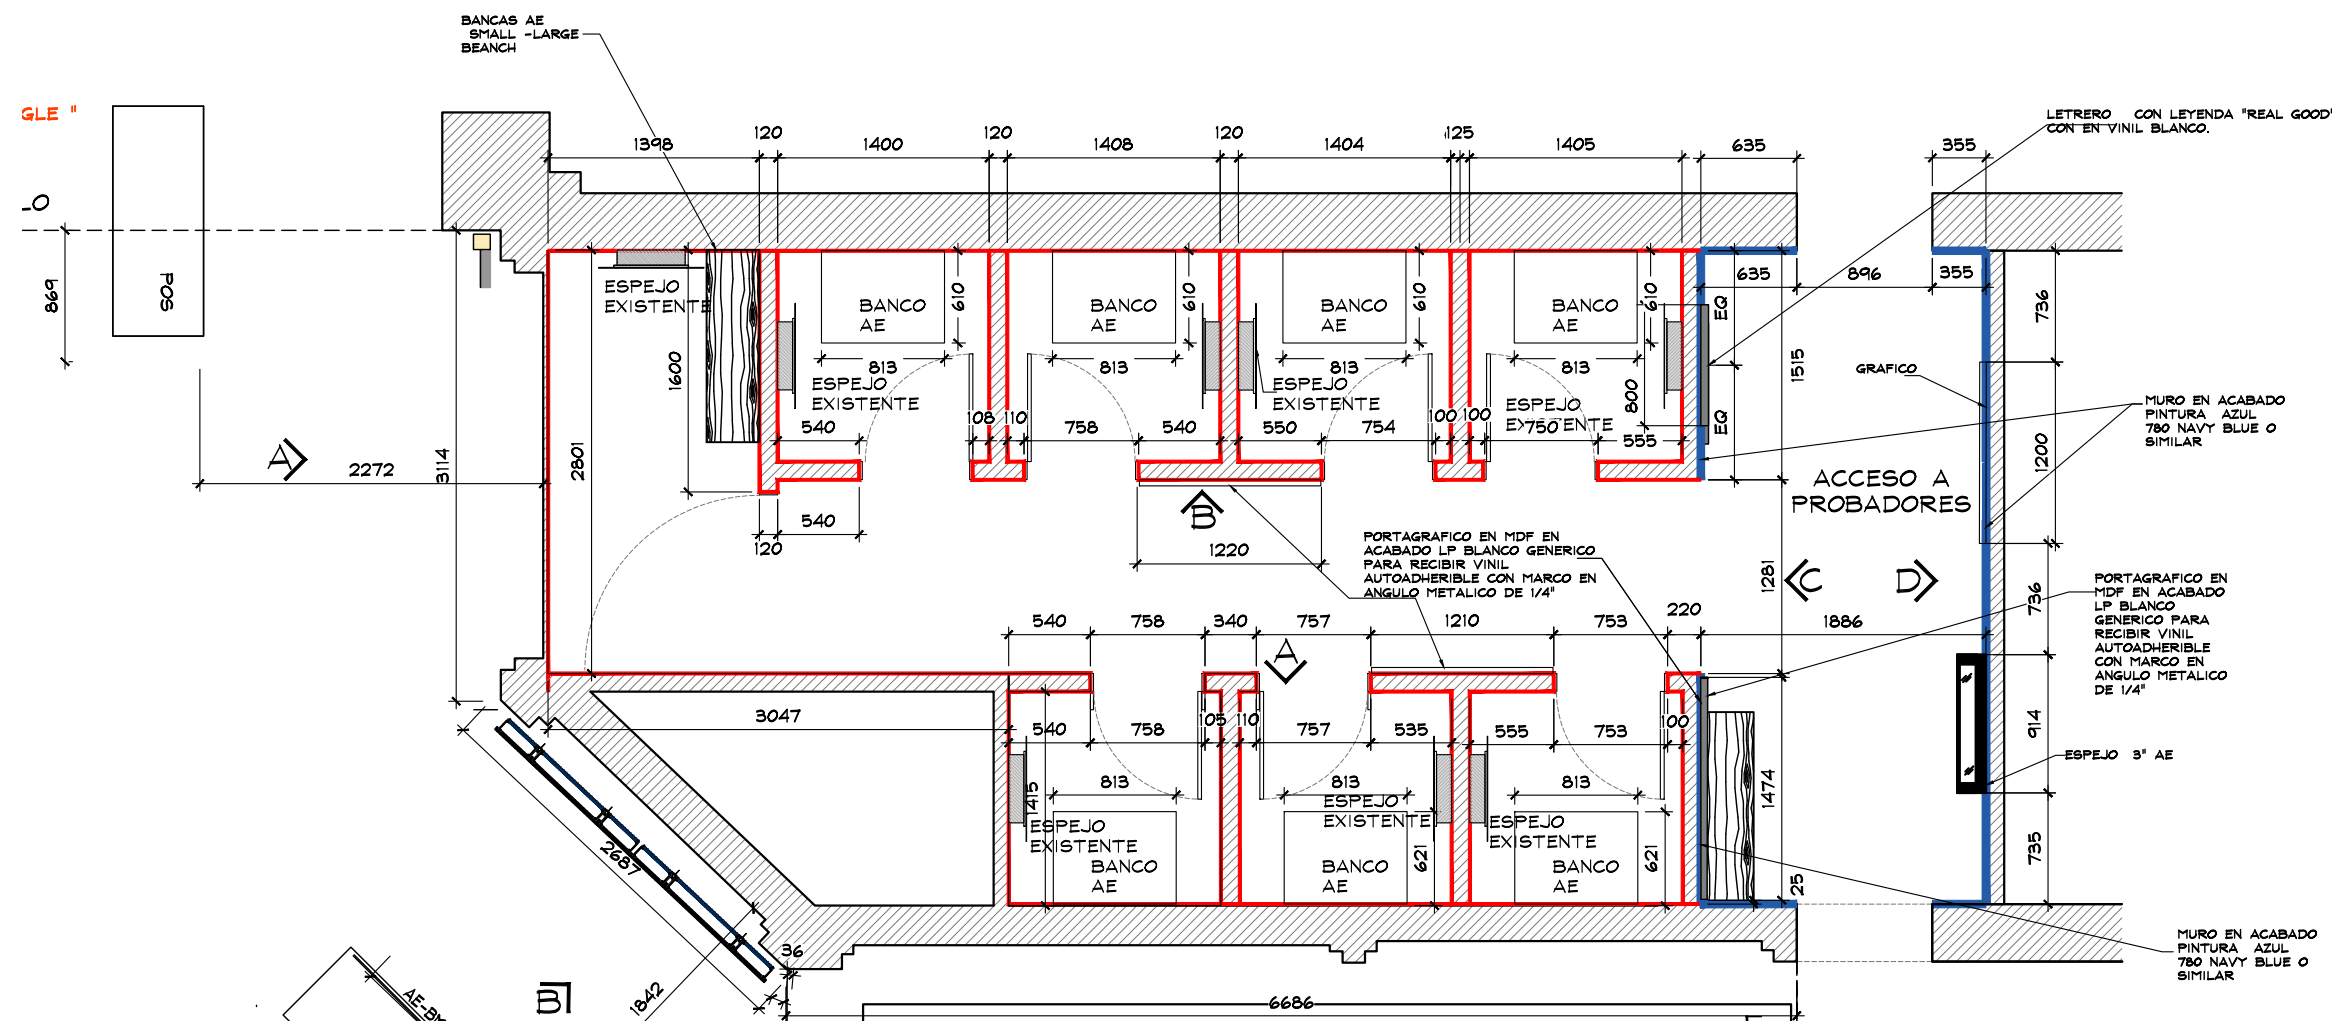

SIMBOLOGIA ACABADOS

	INDICA MURO EXISTENTE EN TIENDA EN ACABADO PINTURA AZUL 780 NAVY BLUE O SIMILAR
	INDICA MURO EXISTENTE EN TIENDA EN ACABADO PINTURA BLANCA SMA

NOTA:
SE CONSIDERA CONSERVAR PISO EXISTENTE

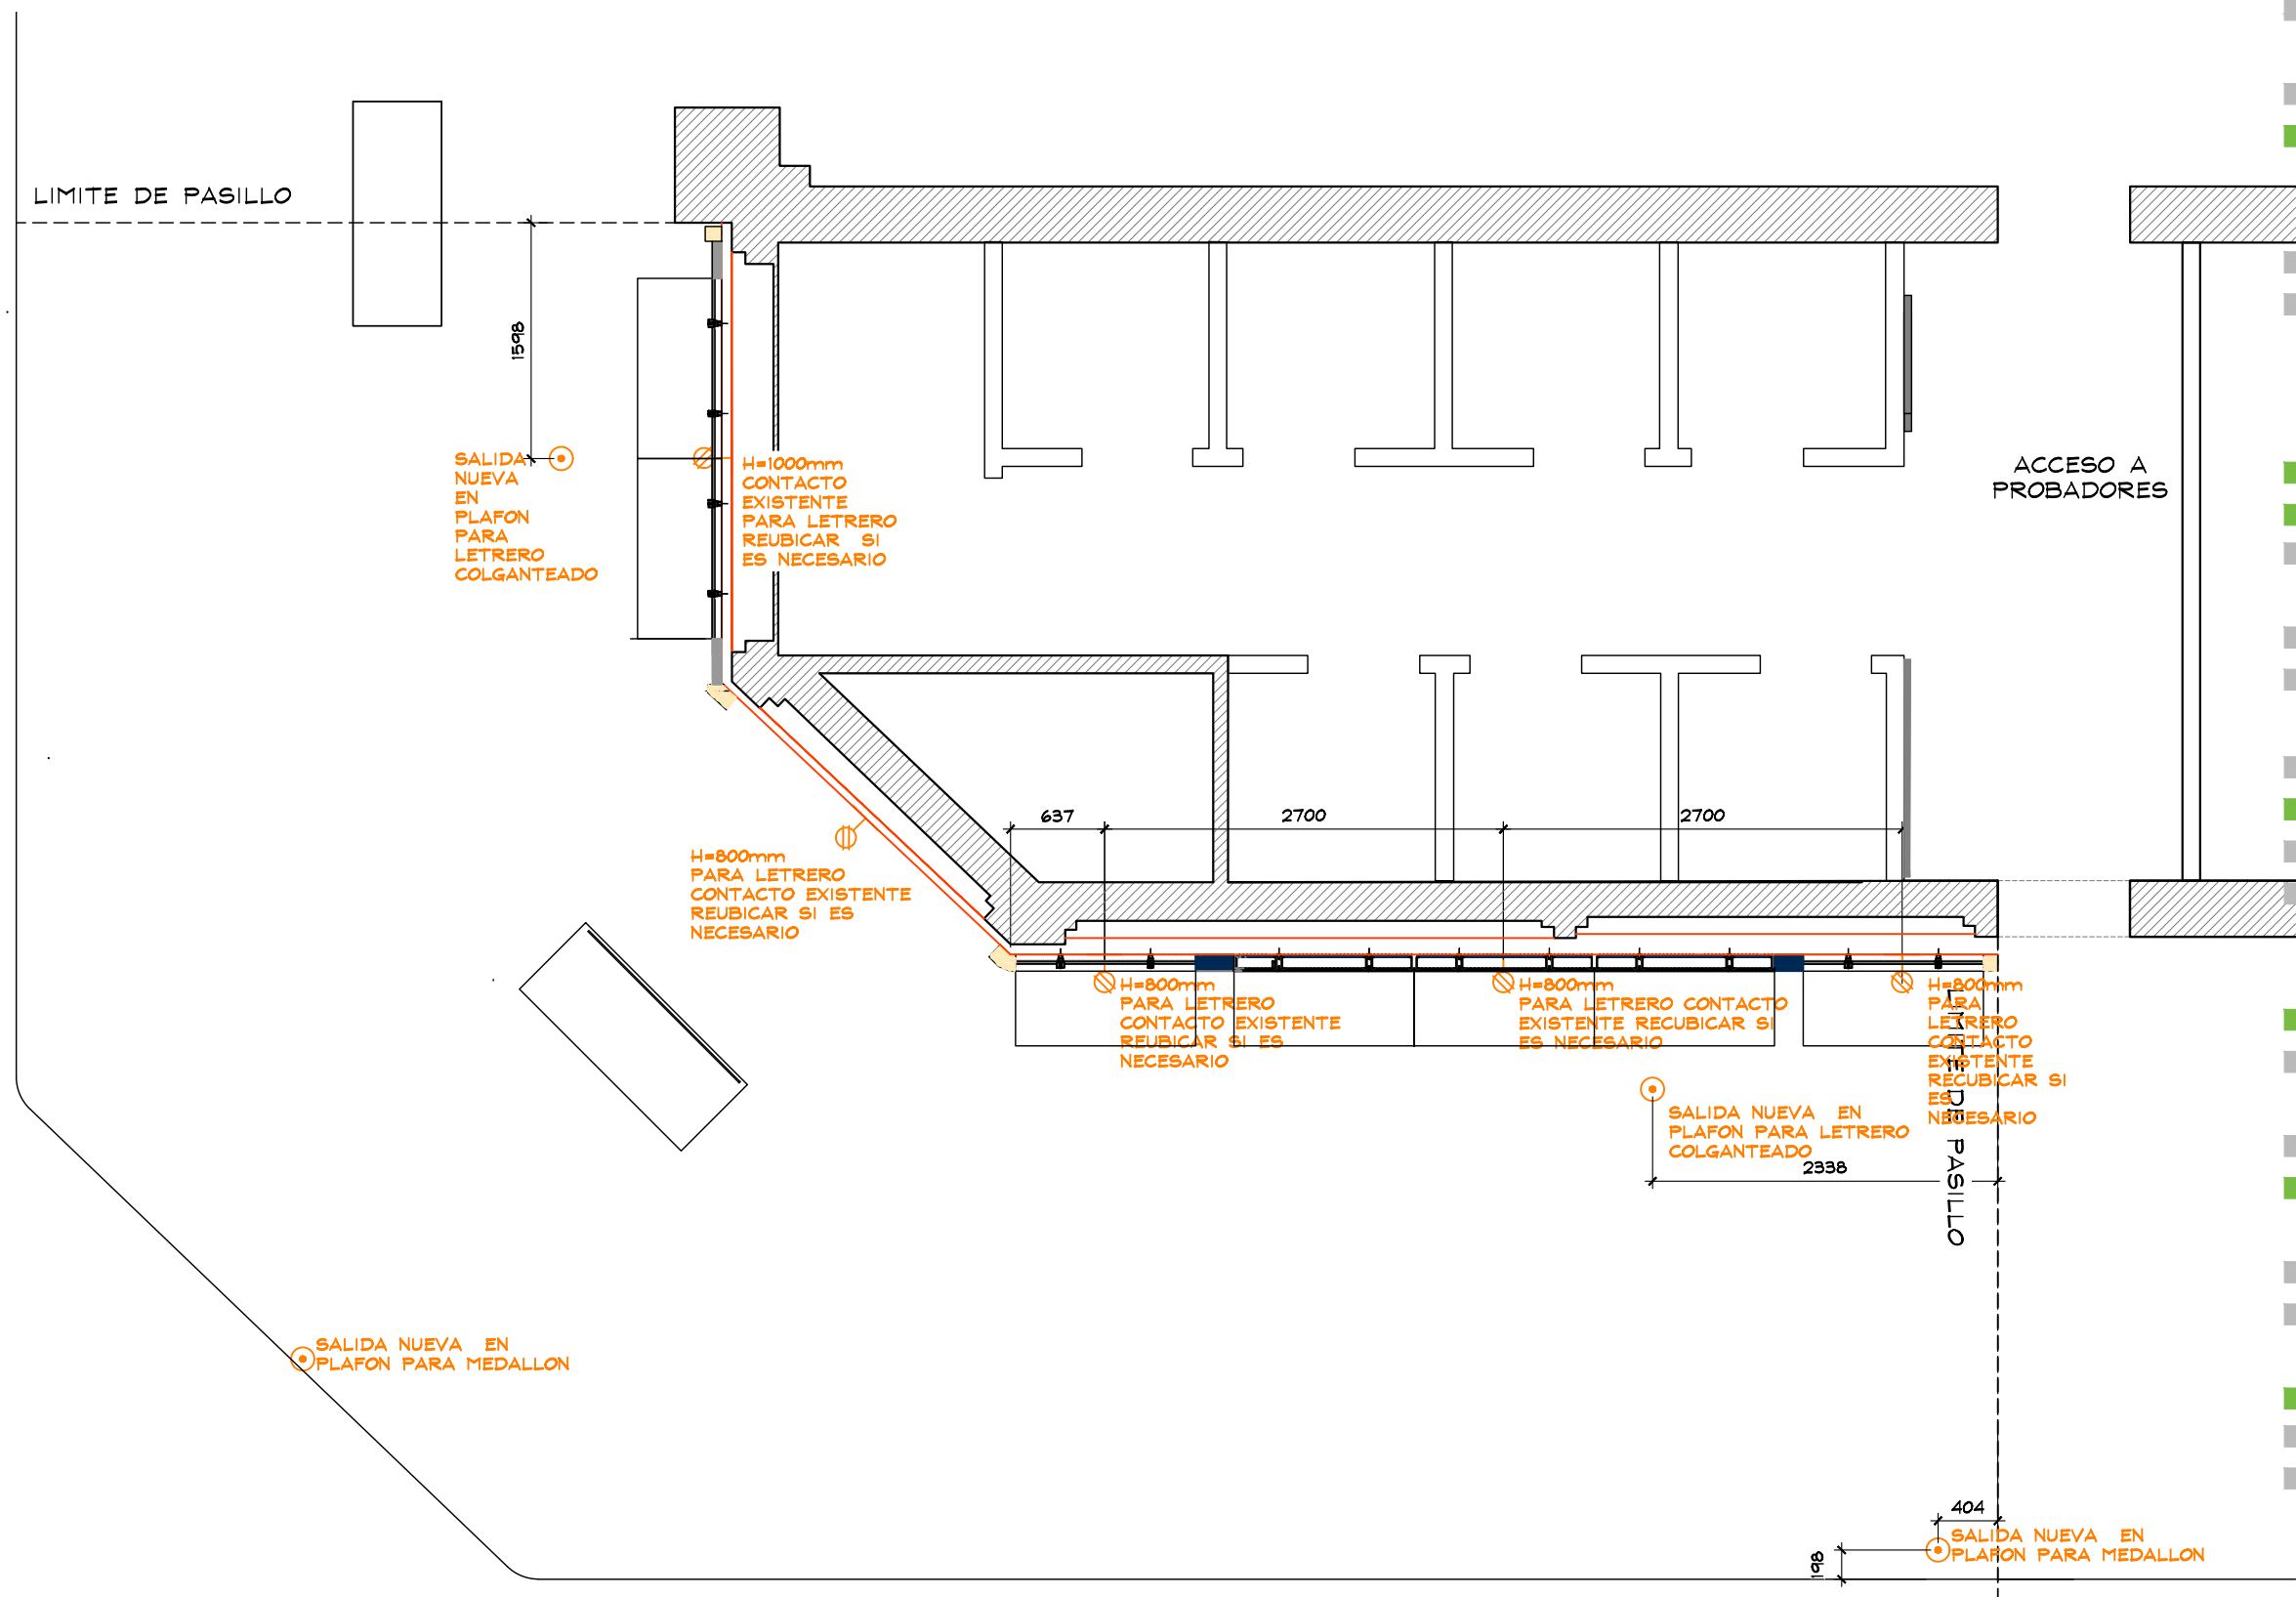

PLANTA FUERZA
ESC. 1:50



THINK
ARCHITECTURE

AMERICAN EAGLE


PROYECTO

FUERZA

AMERICAN EAGLE

LIVERPOOL
PERISUR JUNIORS

CROQUIS DE UBICACION

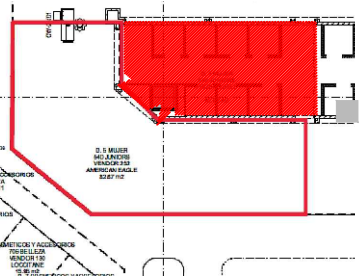

DIRECCIÓN:
Periferico Sur 4690,
Jardines del Pedregal de San Angel,
Coyoacan, 04500
Ciudad de Mexico, CDMX

AREA DE PROYECTO:	FECHA:
79.40m2 SIN PROBADOR	28/02/2023



ESCALA:	ACOTACION:
Indicada	mm


RESPONSABLE:	RESPONSABLE:
Proyectos	Arq. Ricardo Arreola

CLAVE
AE-LIV-PER-REM-JUN-15


Todo lo contenido en este plano es propiedad de THINK
ARCHITECTURE S.A. DE C.V. (R), para uso exclusivo y
único del proyecto; cualquier variación o modificación
deberá ser consultada. Entiendase bien antes de realizarla.

Desarrollado No. 95, 1er. piso
Col. Anzures, Miguel Hidalgo
C.P. 11590 TEL. 62.74.36.66

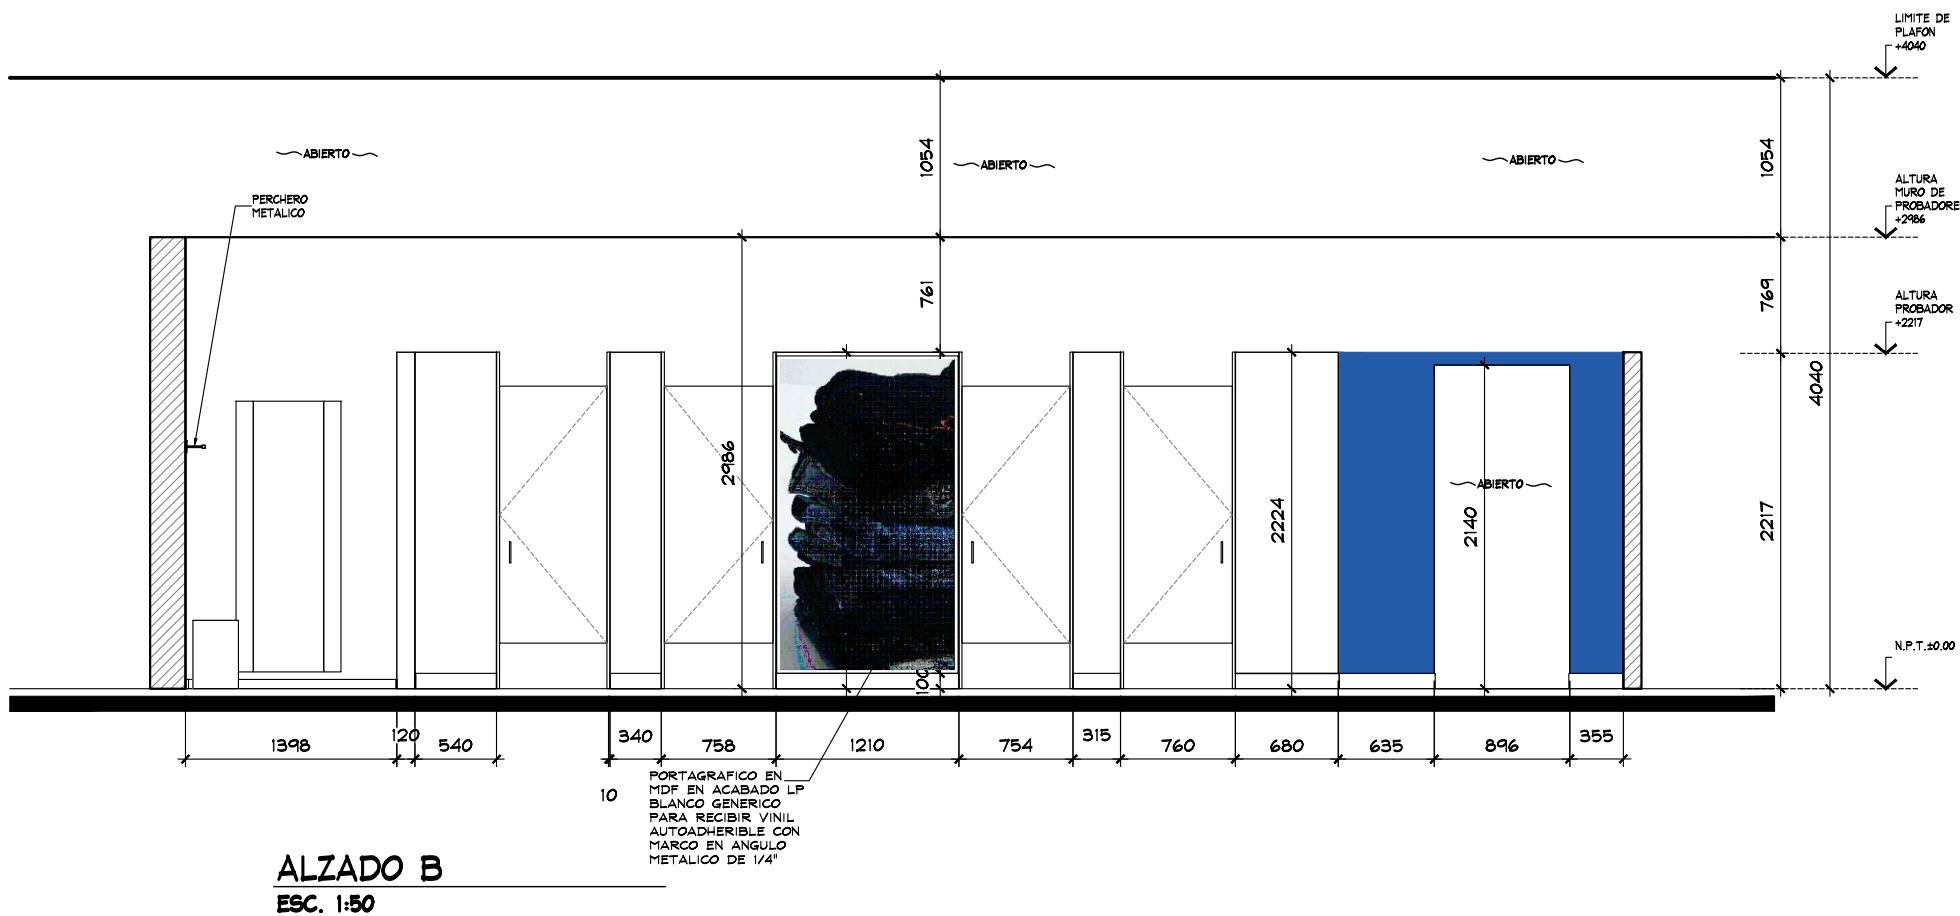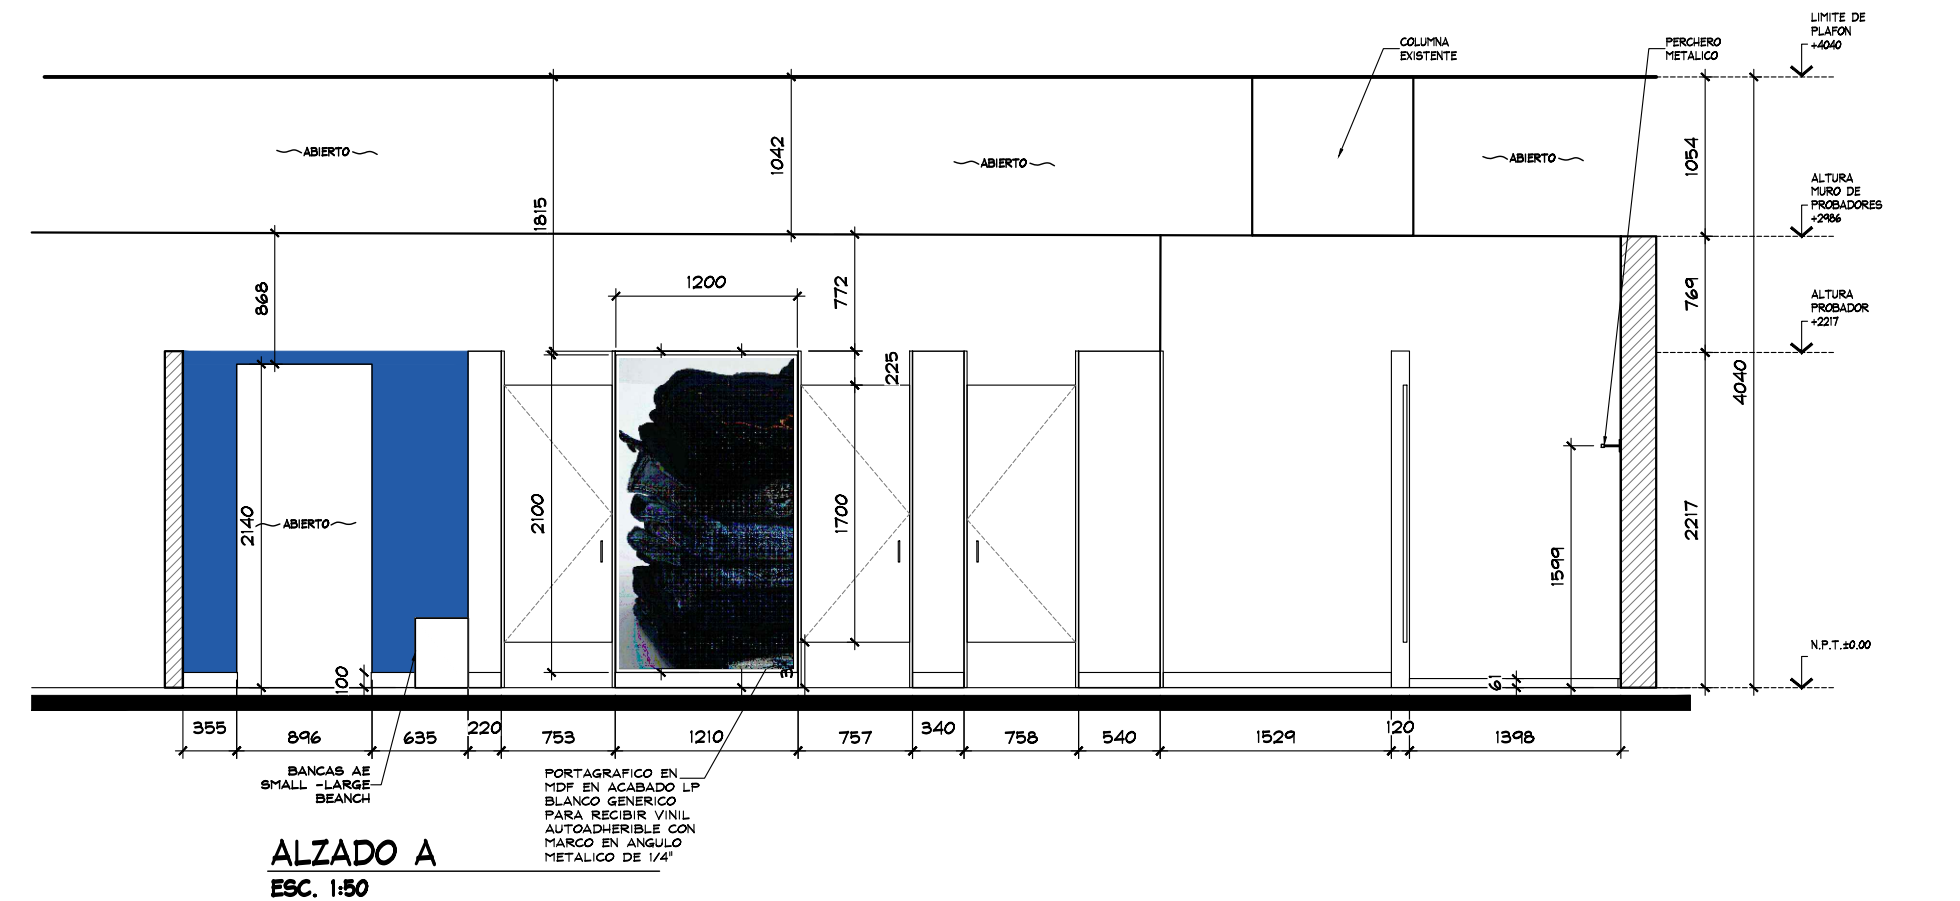

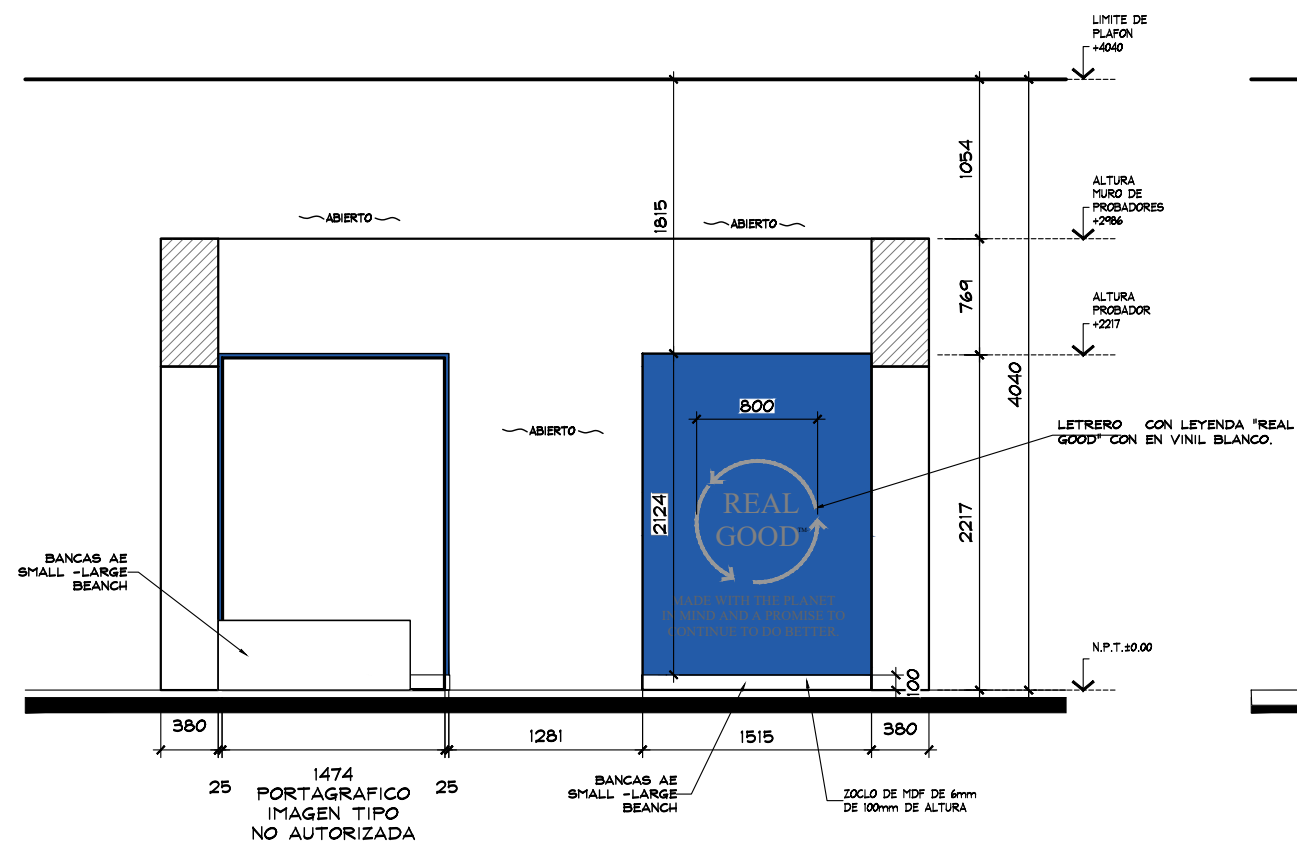

ALZADO C
ESC. 1:50

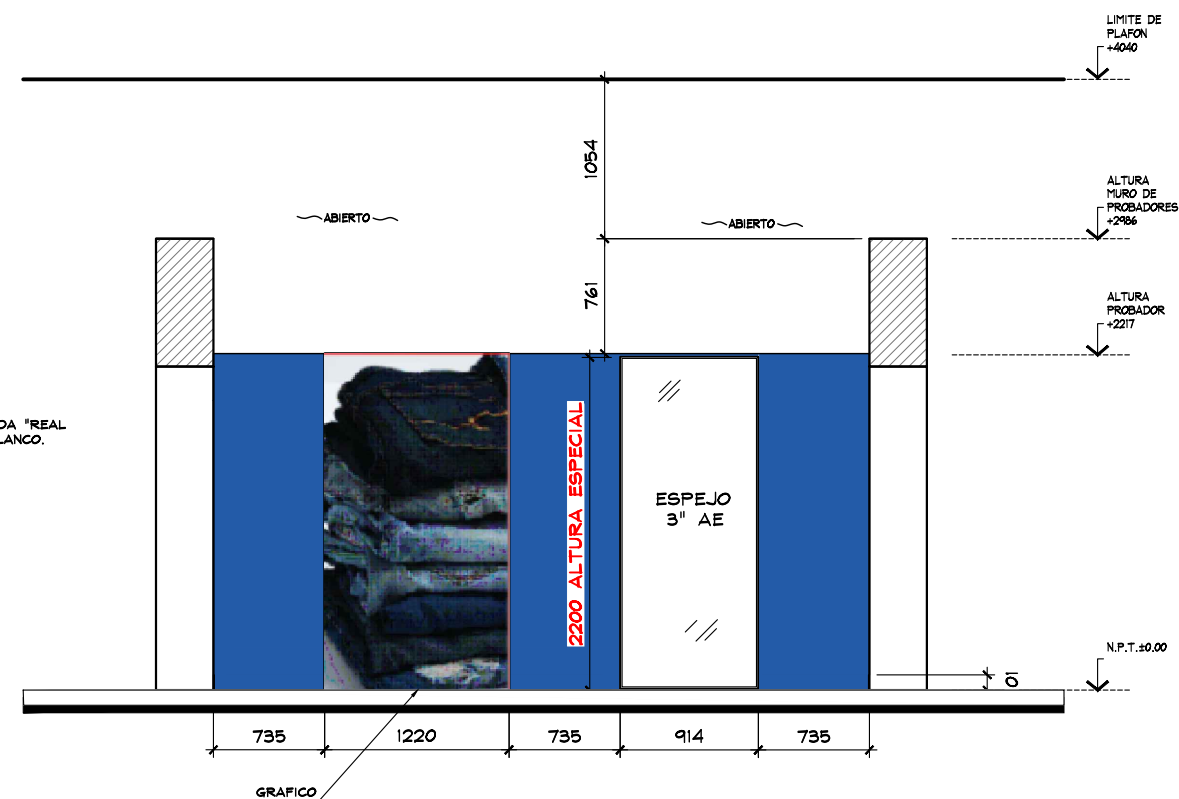

ALZADO D
ESC. 1:50



THINK
ARCHITECTURE

AMERICAN EAGLE


PROYECTO

PROBADORES

AMERICAN EAGLE

LIVERPOOL
PERISUR JUNIORS

CROQUIS DE UBICACION

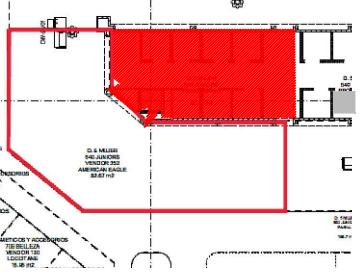

DIRECCION:
Periferico Sur 4690,
Jardines del Pedregal de San Angel,
Coyoacan, 04500
Ciudad de Mexico, CDMX

AREA DE PROYECTO:	FECHA:
79.40m2 SIN PROBADOR	28/02/2023
ESCALA:	ACOTACION:
15	mm
RESPONSABLE:	RESPONSABLE:
Proyectos	Arq. Ricardo Arreola
CLAVE	
AE-LIV-PER-REM-JUN-15	

Todo lo contenido en este plano es propiedad de THINK ARCHITECTURE S.A. DE C.V. (R), para uso exclusivo y único del proyecto; cualquier variación o modificación deberá ser consultada. Entiendase bien antes de realizarla.

Desarrollado No. 95, 1er. piso
Col. Anzures, Miguel Hidalgo
C.P. 11590 TEL. 62.74.36.66

16 DE 16