

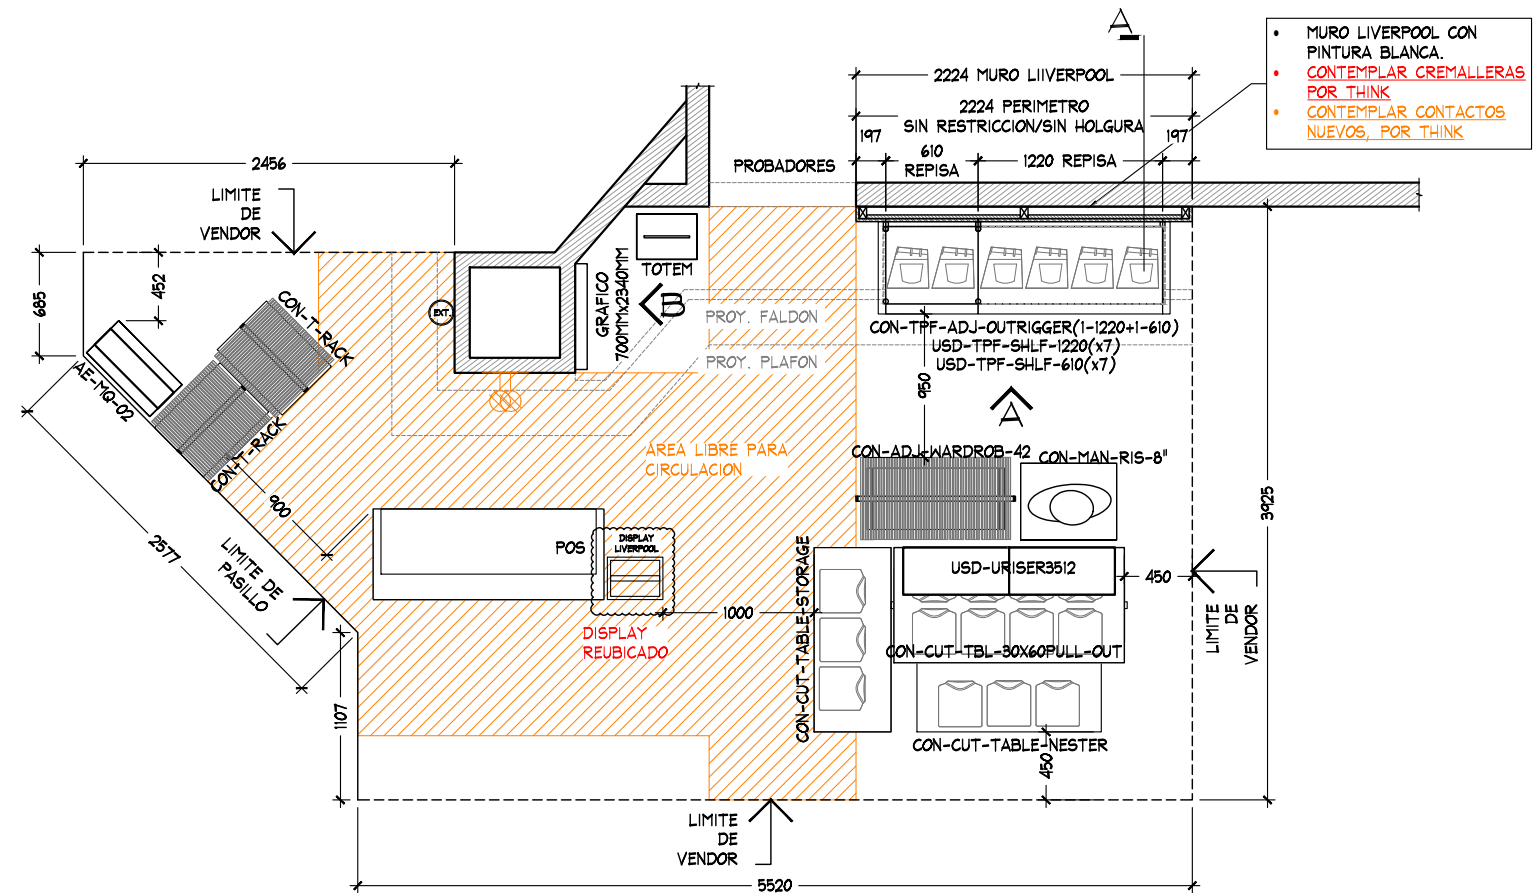


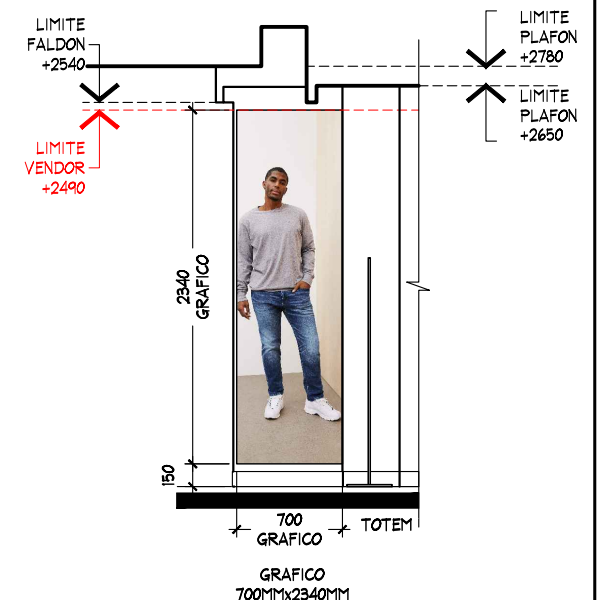

PLANTA ARQUITECTONICA
ESC. 1:50

	PROYECTO:	Arq. Marco Blanquet	NOTA: TODO LO CONTENIDO EN ESTE PLANO ES PROPIEDAD DE THINK ARCHITECTURE S.A. DE C.V. (R), PARA USO EXCLUSIVO Y ÚNICO DEL PROYECTO, CUALQUIER VARIACION O MODIFICACION DEBERA SER CONSULTADA, ENTENDIENDASE BIEN ANTES DE REALIZARLA.	AERIE LENCERIA LIVERPOOL CRYSTAL JUVENILES			
	REVISO:	Arq. Ricardo Arreola		FECHA:	16/02/2021	UBICACION:	Bivd. Valsequillo. No. 107 Colonia Residencial Boulevares 72440. Puebla, Puebla. C.P. 72440
	DIBUJO:	PROYECTOS		ESCALA:	INDICADA	ACOTACION:	mm
						AREA PROYECTO:	23.43m2

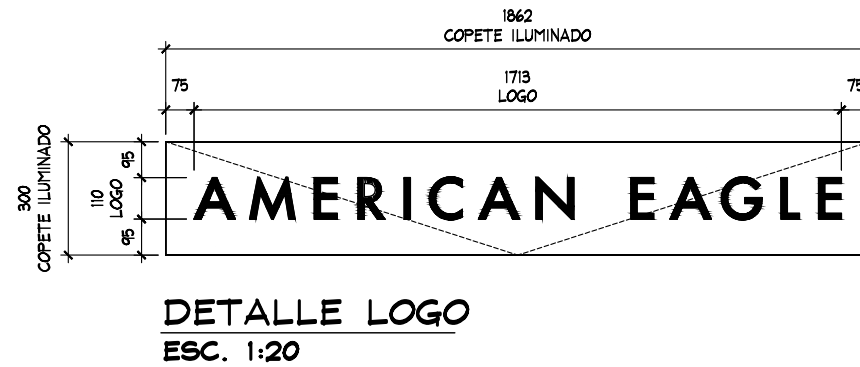

ALZADO				PROYECTO	
No.	FECHA	MODIFICACION Y/O COMENTARIOS	REVISO	CROQUIS DE REFERENCIA	REFERENCIA
					CLAVE AE-LIV-PUC-JUV-02
					AMERICAN EAGLE
					No. DE HOJAS 3 DE 3