


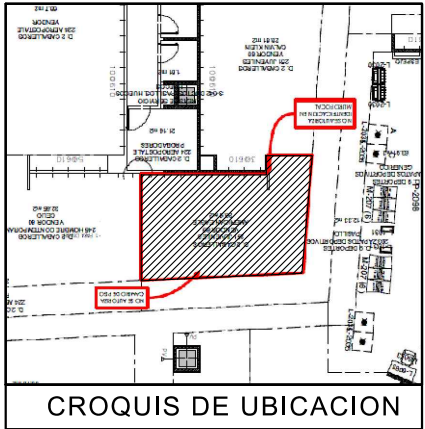

- NOTA IMPORTANTE :
- CONTEMPLAR RETIRO DE PERIMETRO TOMMY JEANS POR LIVERPOOL
 - REITRO DE MOBILIARIO CENTRAL TOMMY JEANS POR LIVERPOOL .
 - VERIFICAR CON PLANEACION LIVERPOOL COLOCACION DE PISO FALTANTE EN EL AREA. EN CASO DE REALIZARLO THINK SE REQUIERE MODELO DE PISO EXISTENTE EN TIENDA (ANEXO IMAGEN CON PISO EXISTENTE) O EN SU CASO EL POSIBLE CAMBIO DE PISO EN TODA EL AREA NUEVA .



PLANTA ARQUITECTONICA
ESC. 1:50

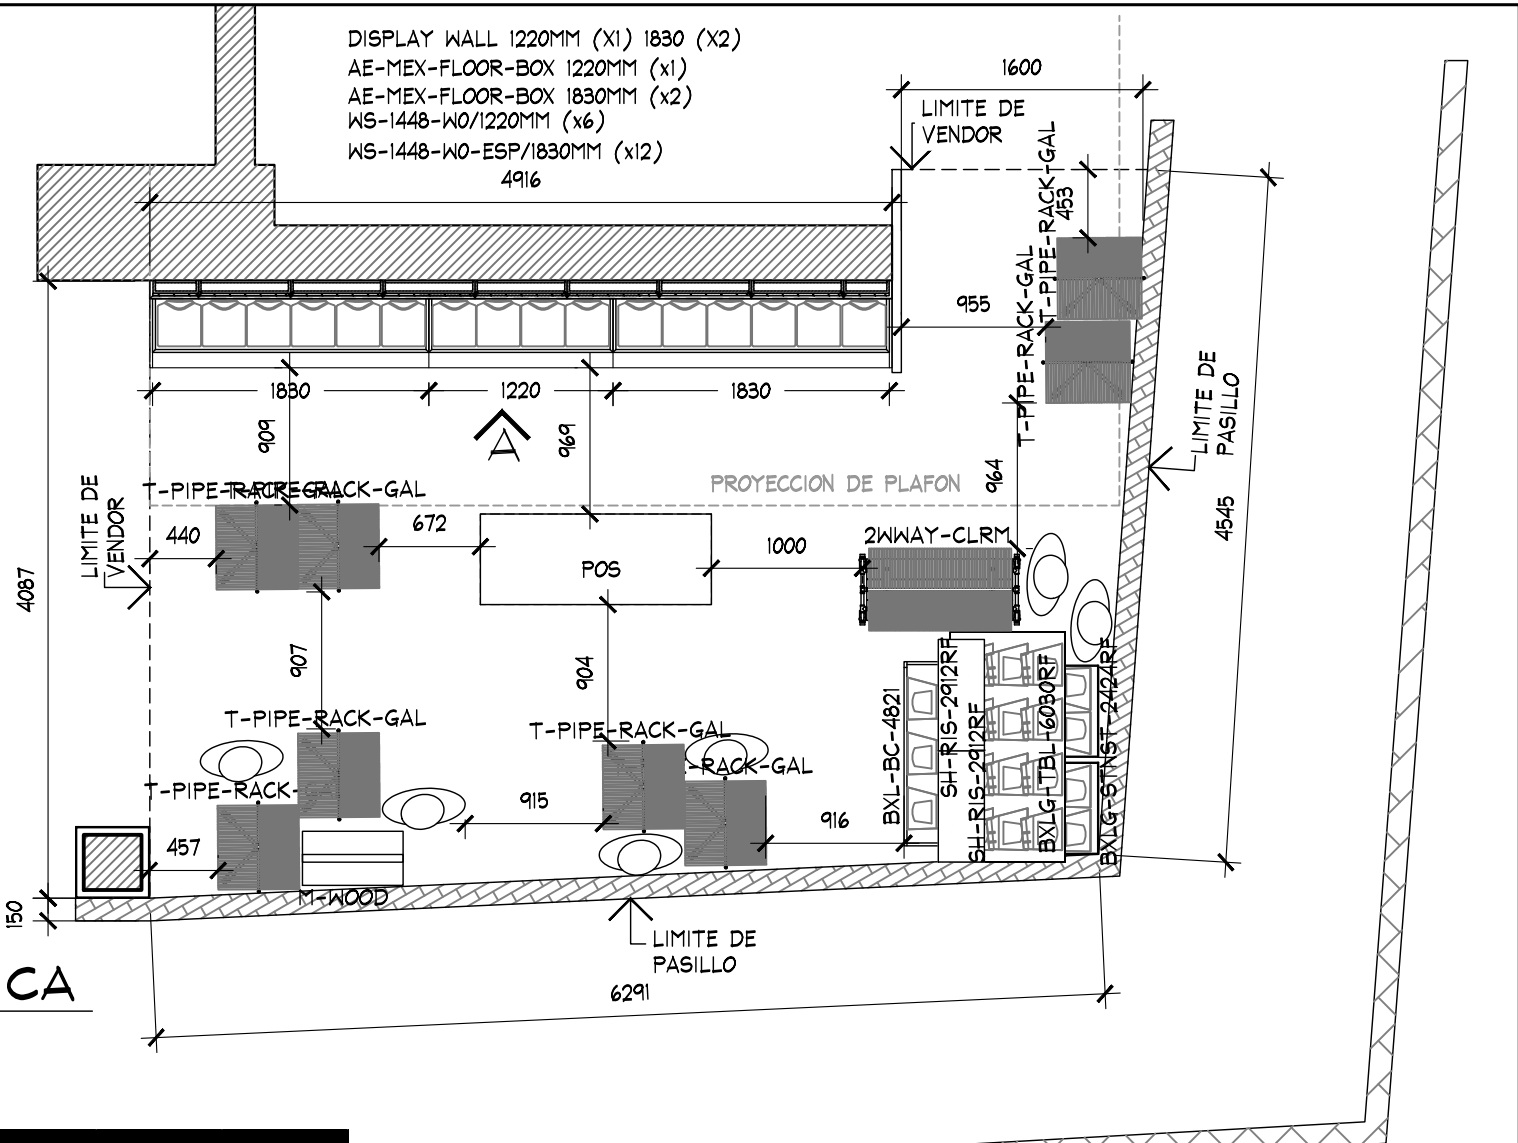


TABLA DE CAPACIDADES AE FORUM TEPIC JUVENILES								
CLAVE	DESCRIPCION	Nº MUEBLES	COLGADO MINIMO	DOBLADO MINIMO	COLGADO MAXIMO	DOBLADO MAXIMO	TOTAL MINIMO	TOTAL MAXIMO
DISPLAY WALL-1220MM(X3)-AJUS628MM(X2)	PERIMETRO	1	0	0	0	0	0	0
AE-MEX-FLOR-BOX 4916MM	BASE PERIMETRO	1	0	0	0	0	0	0
WS-1448-WO-1220 MM	REPISAS	6	0	32	0	40	192	192
WS-1448-WO-ESP-1830 MM	REPISAS	12	0	48	0	60	576	576
M-WOOD	FREE STANDING	1	0	0	0	0	0	0
SH-RIS-2912RF	RISER	2	0	0	0	0	0	0
T-PIPE-RACK-GAL	RACK "T"	8	49	0	65	0	388	517
2WWAY-CLRM	TRINGLA	1	31	0	41	0	0	41
BXLG-TBL-6030RF	MESA ALTA	1	0	56	0	70	56	40
BXLG-STNST-2424RF	MESA NESTER	2	0	24	0	20	48	40
BXLG-BC-4821/WD	MESA BOOKCASEW/D	1	0	64	0	80	64	80
MANIQUEIE	MANIQUEIE	6	0	0	0	0	0	0
TOTAL EN CORNER		42	159	496	195	610	1324	1486

PLANTA

PROYECTO



PROYECTO:
Arq. Marco Blanquet
REVISO:
Arq. Ricardo Arreola
DIBUJO:
PROYECTOS

NOTA:
TODO LO CONTENIDO EN ESTE PLANO ES PROPIEDAD DE THINK ARCHITECTURE S.A. DE C.V. (R). PARA USO EXCLUSIVO Y UNICO DEL PROYECTO, CUALQUIER VARIACION O MODIFICACION DEBERA SER CONSULTADA, ENTIENDASE BIEN ANTES DE REALIZARLA.



AMERICAN EAGLE
LIVERPOOL FORUM TEPIC JUVENILES
FECHA: 11-feb.-19
UBICACION:
ESCALA: INDICADA

ACOTACION: MM
AREA PROYECTO: 26.10 M2

No.	FECHA	MODIFICACION Y/O COMENTARIOS	REVISO

CROQUIS DE REFERENCIA	REFERENCIA

CLAVE
AEO-LIV-FOR-TEP-JUV-01
No. DE HOJAS 1 DE 3
AE X ME

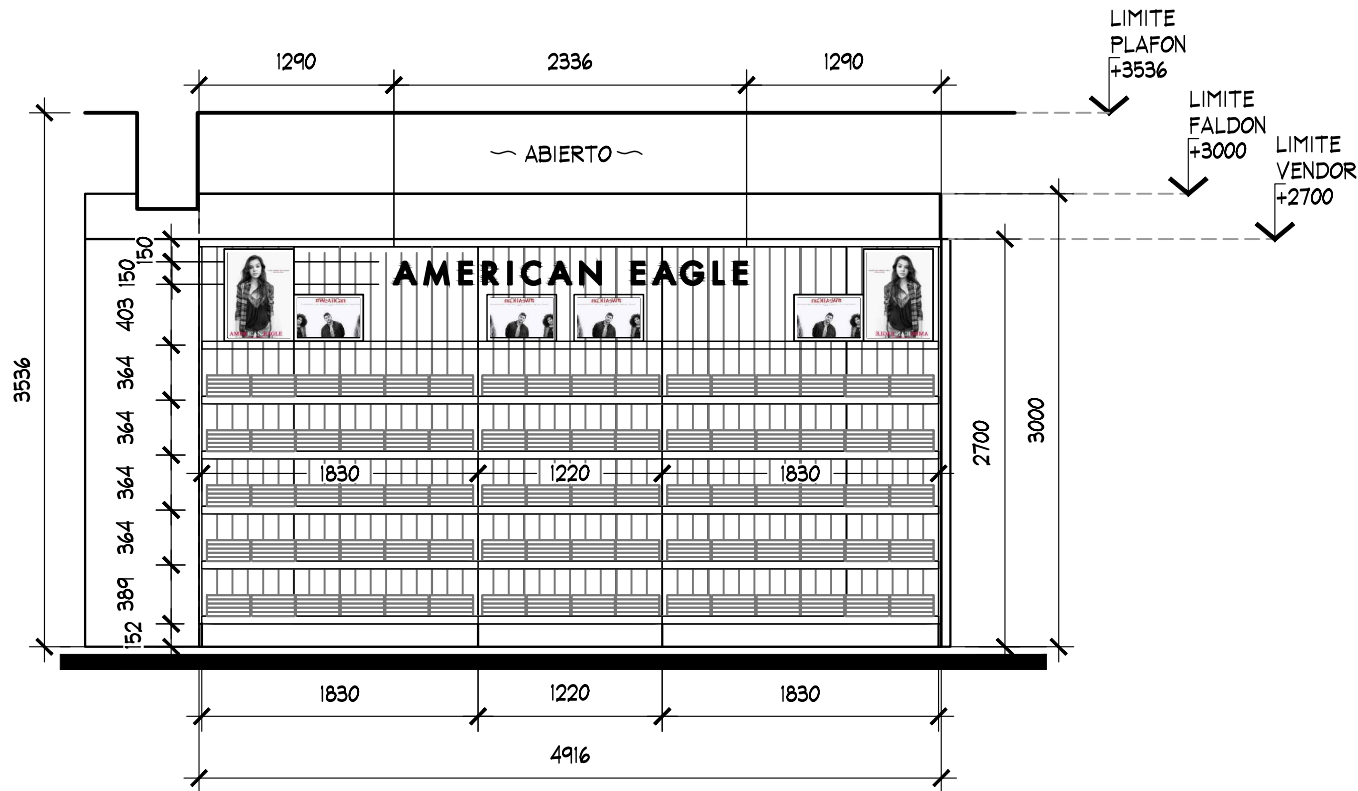
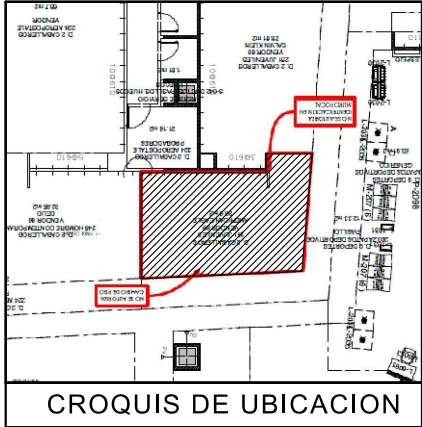


DISPLAY WALL 1220MM (X1) 1830 (X2)
AE-MEX-FLOOR-BOX 1220MM (x1)
AE-MEX-FLOOR-BOX 1830MM (x2)
WS-1448-WO/1220MM (x6)
WS-1448-WO-ESP/1830MM (x12)

ALZADO A
ESC. 1:50



					ALZADO			PROYECTO					
	PROYECTO:	NOTA: TODO LO CONTENIDO EN ESTE PLANO ES PROPIEDAD DE THINK ARCHITECTURE S.A. DE C.V. (R). PARA USO EXCLUSIVO Y UNICO DEL PROYECTO, CUALQUIER VARIACION O MODIFICACION DEBERA SER CONSULTADA, ENTIENDASE BIEN ANTES DE REALIZARLA.	AMERICAN EAGLE LIVERPOOL FORUM TEPIC JUVENILES			No.	FECHA	MODIFICACION Y/O COMENTARIOS	REVISO	CROQUIS DE REFERENCIA	REFERENCIA	AE X ME	
	REVISO:												
	Arq. Ricardo Arreola		FECHA:	UBICACION:	ACOTACION:								CLAVE
	DIBUJO:		11-feb.-19		MM								AEO-LIV-FOR-TEP-JUV-01
	PROYECTOS		ESCALA:	INDICADA	AREA PROYECTO:	26.10 M2							No. DE HOJAS

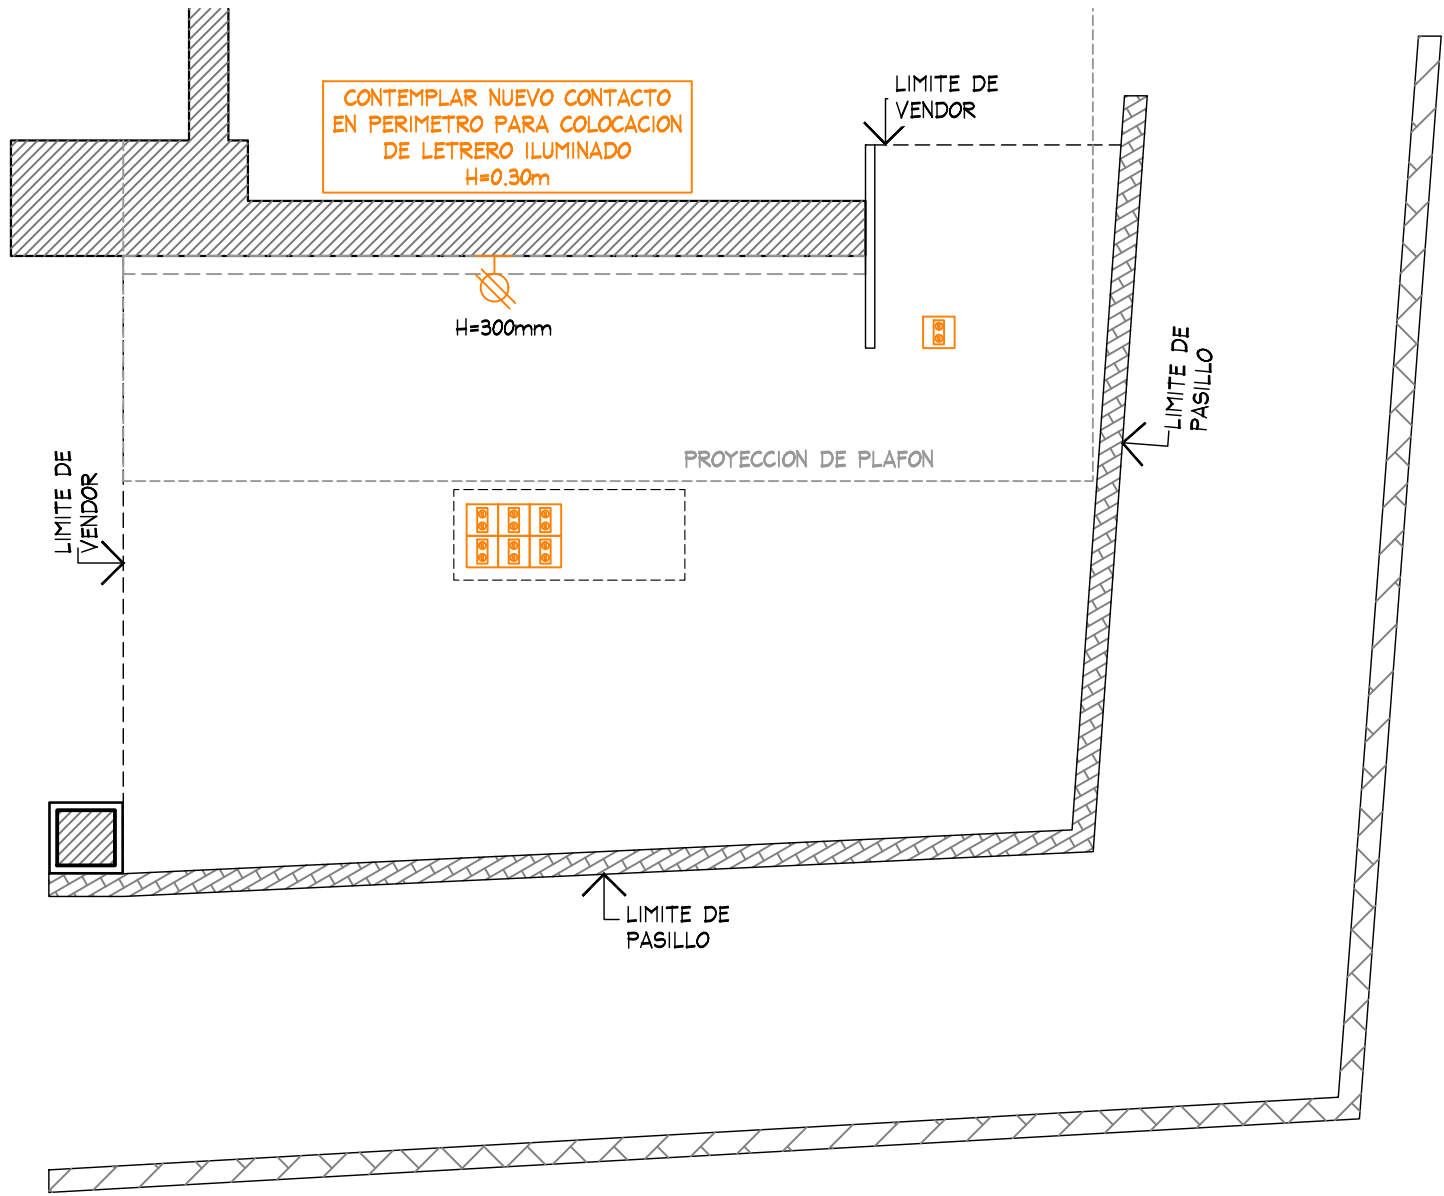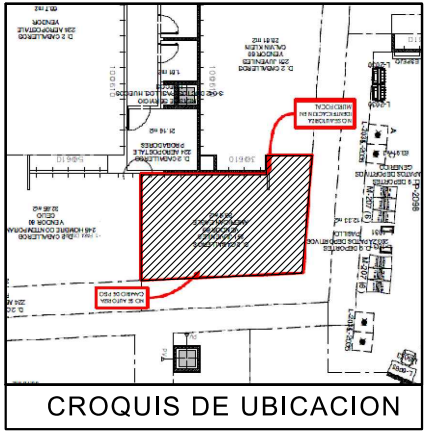

PLANTA DE FUERZA
ESC. 1:50

PLANTA				PROYECTO			
No.	FECHA	MODIFICACION Y/O COMENTARIOS		REVISO	CROQUIS DE REFERENCIA	REFERENCIA	
						CLAVE	
						AEO-LIV-FOR-TEP-JUV-01 AE X ME	
						No. DE HOJAS 3 DE 3	

PROYECTO:
Arq. Marco Blanquet
REVISO:
Arq. Ricardo Arreola
DIBUJO:
PROYECTOS

NOTA:
TODO LO CONTENIDO EN ESTE PLANO ES PROPIEDAD DE THINK ARCHITECTURE S.A. DE C.V. (R). PARA USO EXCLUSIVO Y UNICO DEL PROYECTO, CUALQUIER VARIACION O MODIFICACION DEBERA SER CONSULTADA, ENTIENDASE BIEN ANTES DE REALIZARLA.

FECHA: 11-feb.-19
UBICACION:
ESCALA: INDICADA

ACOTACION: MM
AREA PROYECTO: 26.10 M2