

CROQUIS DE UBICACION

SIMBOLOGIA GENERAL

INDICA MARCAS VECINAS

INDICA ESPACIO DESIGNADO A AERIE

INDICA PASILLO PRINCIPAL

NOTA IMPORTANTE :

AL MOMENTO DEL LEVANTAMIENTO SE ENCONTRO MOBILIARIO PERIMETRAL DE LA MARCA AERIE TEMPORADA PASADA , SE REALIZARA RETIRO DEL MISMO POR THINK , NO SE CONTEMPLA RETIRO DE MOBILIARIO CENTRAL .

SE ENCONTRO PISO LOSETA CERAMICA BEIGE (NO SE CONSIDERA CAMBIO POR THINK)


ZOCLO DE TABLAROCA

MARCA COLINDANTE: THAT'S IT

CONTACTOS EXISTENTES SOLO NO VISIBLES EN EL LEVANTAMIENTO

MOBILIARIO EXISTENTE DE CORNER ACTUAL AERIE NO SE CONTEMPLA CAMBIO

AL MOMENTO DEL LEVANTAMIENTO NO SE PUDO OBSERVAR CREMALLERAS EN PERIMETRO SE CONTEMPLAN POR THINK EN PRESUPUESTO

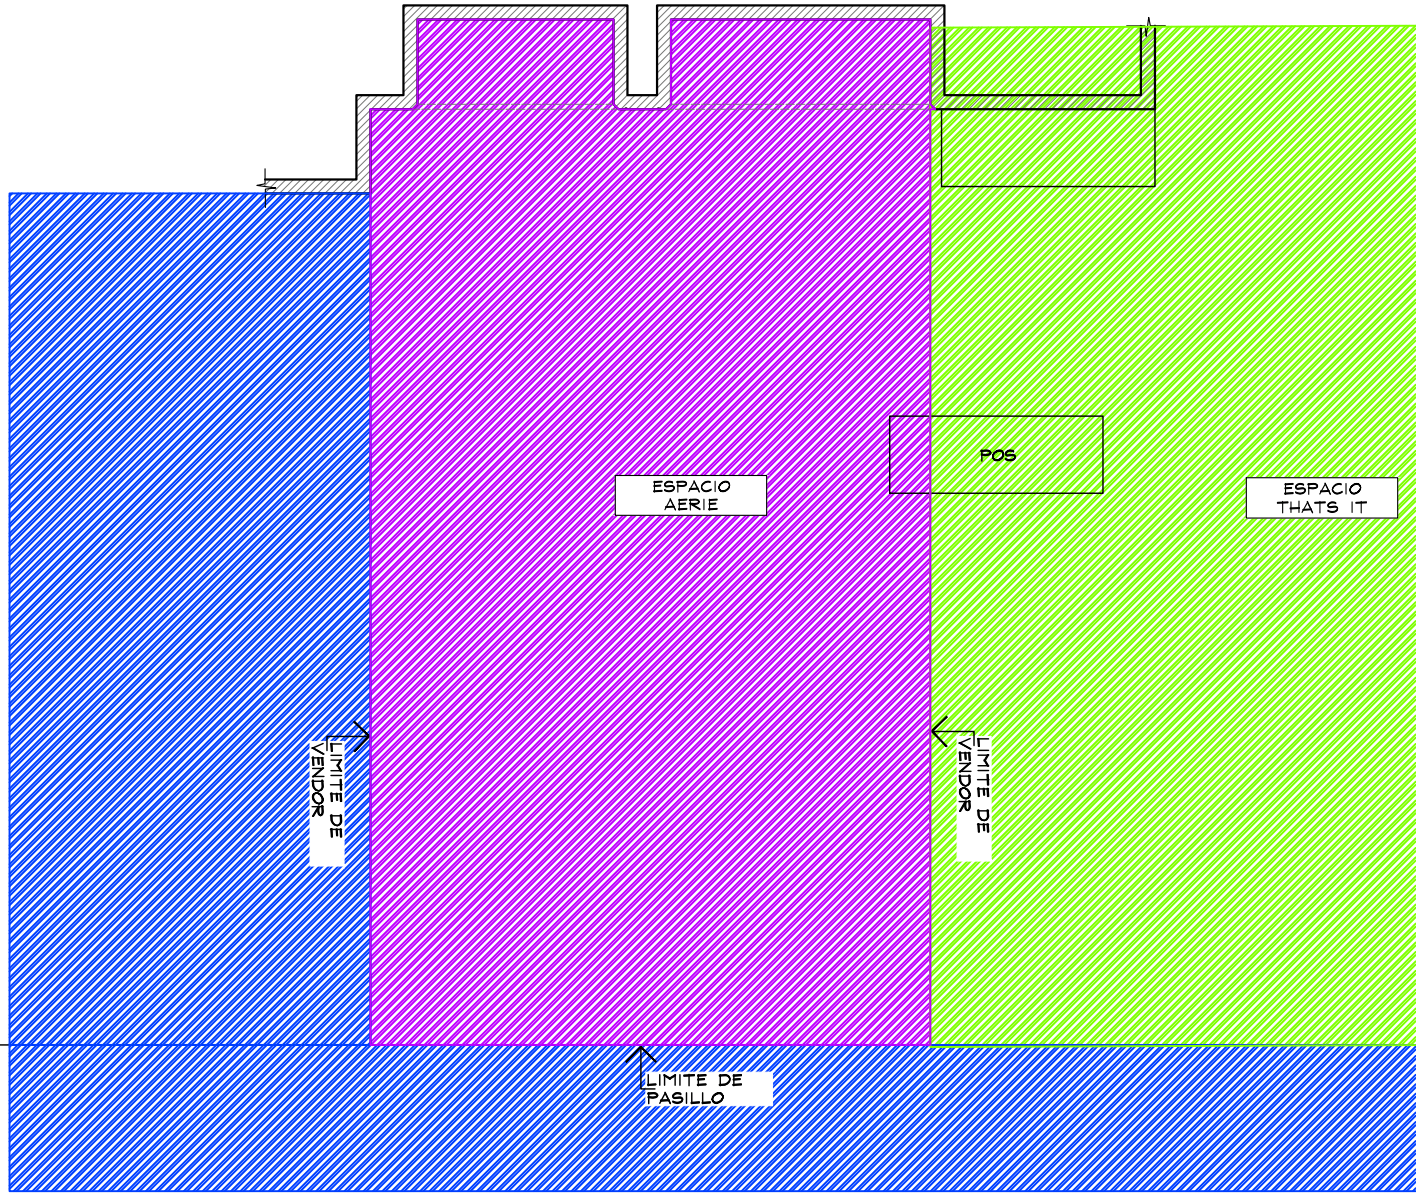

PLANTA GENERAL
ESC. 1:50

THINK

ARCHITECTURE

aerie

Aerie.com

Levantamiento

CORNER

AERIE

LIVERPOOL
PERISUR

CROQUIS DE UBICACION

DIRECCION:

Av. Cuauhtémoc 462, Piedad Narvarte, Benito Juárez,
03020 Ciudad de México, CDMX

AREA DE PROYECTO:

FECHA:

39.16m2

02 - JUNIO - 2021

ESCALA:

ACOTACION:

Indicada

mm

RESPONSABLE:

RESPONSABLE:

Proyectos

Arq. Ricardo Arreola

CLAVE


AER-LIV-PER-LEN-LEV

Todo lo contenido en este plano es propiedad de THINK ARCHITECTURE S.A. DE C.V. (R), para uso exclusivo y único del proyecto; cualquier variación o modificación deberá ser consultada. Entiendase bien antes de realizarla.

Descartes No. 93, 1er. piso
Col. Anzures, Miguel Hidalgo
C.P. 11590 TEL. 62 74 38 66

1 DE 6

CROQUIS DE UBICACION

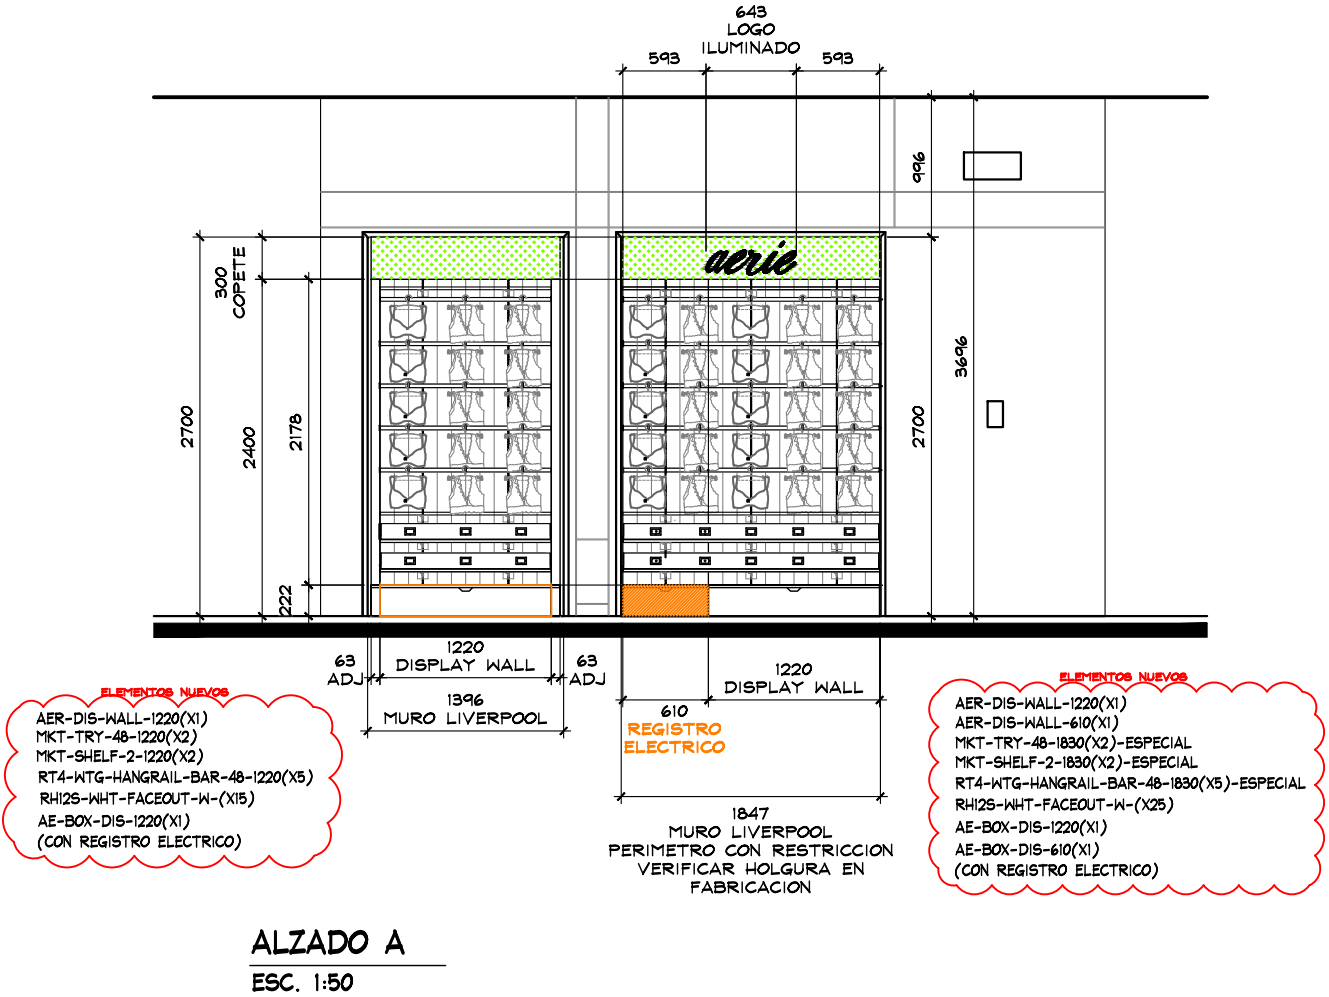

Levantamiento

CORNER

AERIE

LIVERPOOL

PERISUR

CROQUIS DE UBICACION

DIRECCION:

Av. Cuauhtémoc 462, Piedad Narvarte, Benito Juárez, 03020 Ciudad de México, CDMX

AREA DE PROYECTO:	FECHA:
39.16m2	02 - JUNIO - 2021
ESCALA:	ACOTACION:
Indicada	mm
RESPONSABLE:	RESPONSABLE:
Proyectos	Arq. Ricardo Arreola

CLAVE

AER-LIV-PER-LEN-LEV

Todo lo contenido en este plano es propiedad de THINK ARCHITECTURE S.A. DE C.V. (R), para uso exclusivo y único del proyecto; cualquier variación o modificación deberá ser consultada. Entiendase bien antes de realizarla.

Descartes No. 93, 1er. piso
Col. Anzures, Miguel Hidalgo
C.P. 11590 TEL. 62 74 38 66

1 DE 6