



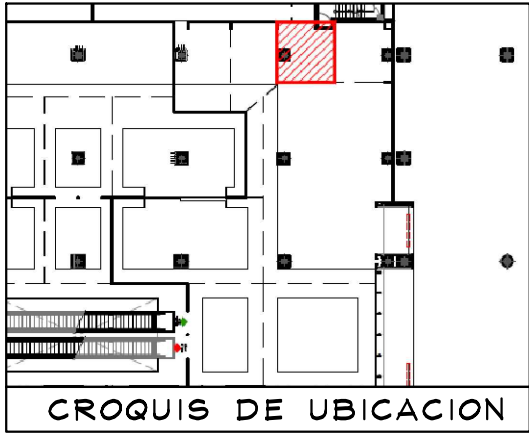

**SIMBOLOGIA GENERAL**

- INDICA MARCAS VECINAS
- INDICA ESPACIO DESIGNADO A AMERICAN EAGLE JUVENILES
- INDICA PASILLO PRINCIPAL

**NOTA IMPORTANTE :**  
ESPACIO CON LEVANTAMIENTO FISICO EXTERNO

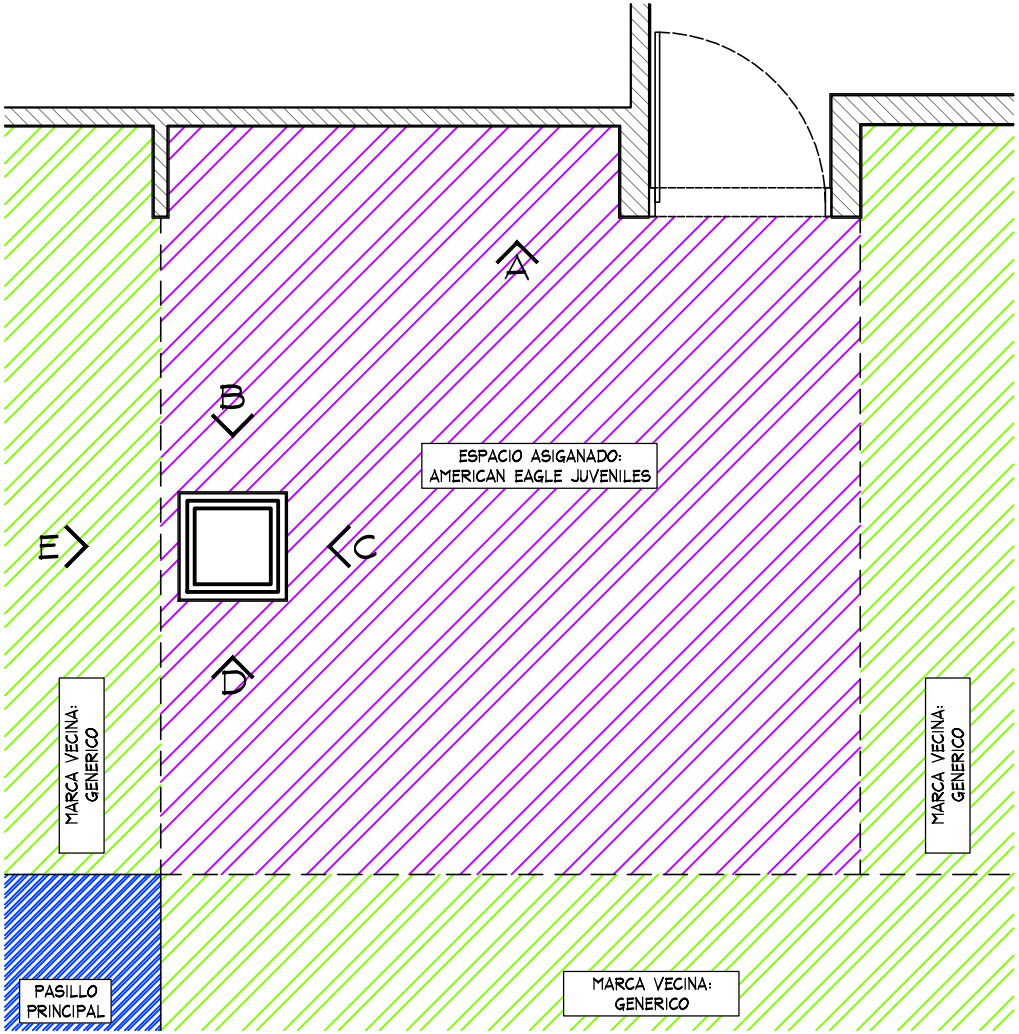


**PLANTA GENERAL**  
ESC. 1:50


PLANTA ALBAÑILERIA

PROYECTO

|                                                                                     |                                  |   |                                         |                                             |                           |     |       |                              |                        |                       |                            |  |                |
|-------------------------------------------------------------------------------------|----------------------------------|---|-----------------------------------------|---------------------------------------------|---------------------------|-----|-------|------------------------------|------------------------|-----------------------|----------------------------|--|----------------|
|  | PROYECTO:<br>Arq. Marco Blanquet | NOTA:<br>TODO LO CONTENIDO EN ESTE PLANO ES PROPIEDAD DE THINK ARCHITECTURE S.A. DE C.V. (R), PARA USO EXCLUSIVO Y UNICO DEL PROYECTO, CUALQUIER VARIACION O MODIFICACION DEBERA SER CONSULTADA, ENTIENDASE BIEN ANTES DE REALIZARLA. | AMERICAN EAGLE<br>FALABELLA - JUVENILES |                                             |                           | No. | FECHA | MODIFICACION Y/O COMENTARIOS | REVISO                 | CROQUIS DE REFERENCIA | REFERENCIA<br>FALABELLA    |  | AMERICAN EAGLE |
|                                                                                     | REVISO:<br>Arq. Ricardo Arreola  |   |                                         |                                             |                           |     |       |                              |                        |                       | CLAVE<br>AE-FAL-JUV-ARQ-01 |  |                |
|                                                                                     | DIBUJO:<br>PROYECTOS             |   | FECHA:<br>01/03/2021                    | UBICACION:<br>Barranquilla<br>Colombia<br>— | ACOTACION:<br>mm          |     |       |                              | No. DE HOJAS<br>1 DE 3 |                       |                            |  |                |
|                                                                                     |                                  |   | ESCALA:<br>INDICADA                     |                                             | AREA PROYECTO:<br>21.68m2 |     |       |                              |                        |                       |                            |  |                |

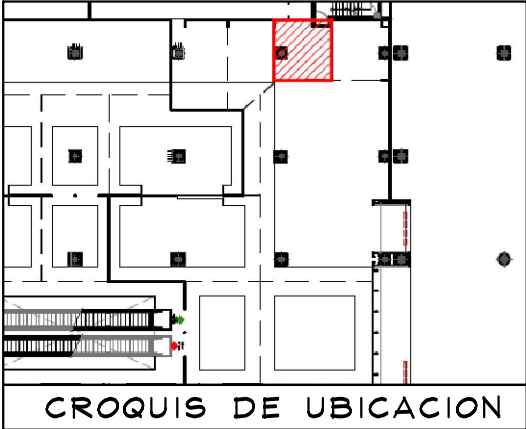

| TABLA DE CAPACIDADES AE JUVENILES - FALABELLA JUVENILES |                     |            |                |                |                |                |              |              |
|---------------------------------------------------------|---------------------|------------|----------------|----------------|----------------|----------------|--------------|--------------|
| CLAVE                                                   | DESCRIPCION         | Nº MUEBLES | COLGADO MINIMO | DOBLADO MINIMO | COLGADO MAXIMO | DOBLADO MAXIMO | TOTAL MINIMO | TOTAL MAXIMO |
| CON-TPF-ADJ-OUTRIGGER (2-1220MM)                        | PERIMETRO           | 1          | 0              | 0              | 0              | 0              | 0            | 0            |
| USD-TPF-SHLF-1220MM                                     | REPISAS             | 16         | 0              | 32             | 0              | 40             | 512          | 512          |
| CON-RD-TBL-RIS-24                                       | RISER               | 0          | 0              | 0              | 0              | 0              | 0            | 0            |
| AE-MQ-02                                                | MARQUEE             | 1          | 0              | 0              | 0              | 0              | 0            | 0            |
| USD-URISER3512                                          | RISER               | 2          | 0              | 0              | 0              | 0              | 0            | 0            |
| CON-T-RACK                                              | RACK "T"            | 4          | 49             | 0              | 65             | 0              | 194          | 259          |
| CON-ADJ-WARDOB-42                                       | TRINGLA             | 1          | 31             | 0              | 41             | 0              | 0            | 41           |
| CON-CUT-TBL-30x60PULL-OUT                               | MESA ALTA           | 1          | 0              | 56             | 0              | 70             | 56           | 20           |
| CON-CUT-TABLE-NESTER                                    | MESA NESTER         | 1          | 0              | 24             | 0              | 20             | 24           | 20           |
| CON-CUT-TABLE-STORAGE                                   | STORAGE             | 1          | 0              | 0              | 0              | 0              | 0            | 0            |
| FIT GUIDE                                               | GRAFICO TOTEM       | 1          | 0              | 0              | 0              | 0              | 0            | 0            |
| CON-MAN-RIS-8                                           | BASE MANIQUEIE ALTA | 1          | 0              | 0              | 0              | 0              | 0            | 0            |
| MANIQUEIE                                               | MANIQUEIE           | 1          | 0              | 0              | 0              | 0              | 0            | 0            |
| TOTAL EN CORNER                                         |                     | 31         | 79             | 416            | 105            | 510            | 786          | 851          |

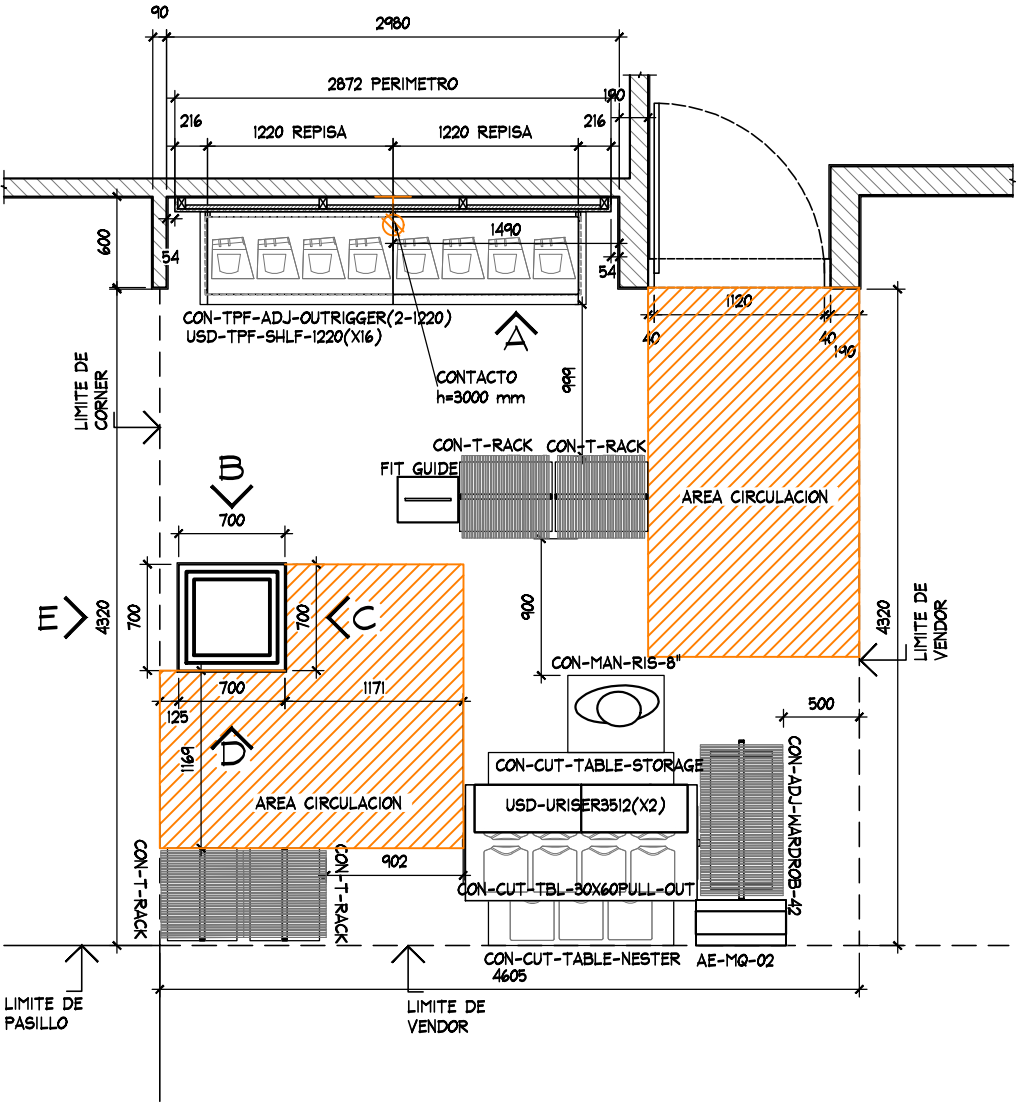

PLANTA DE ALBAÑILERIA  
ESC. 1:50

| PLANTA ALBAÑILERIA |       |                              |        | PROYECTO              |              |                   |                |
|--------------------|-------|------------------------------|--------|-----------------------|--------------|-------------------|----------------|
| No.                | FECHA | MODIFICACION Y/O COMENTARIOS | REVISO | CROQUIS DE REFERENCIA | REFERENCIA   | FALABELLA         | AMERICAN EAGLE |
|                    |       |                              |        |                       | CLAVE        | AE-FAL-JUV-ARQ-01 |                |
|                    |       |                              |        |                       | No. DE HOJAS | 2 DE 3            |                |



PROYECTO:  
Arq. Marco Blanquet  
REVISO:  
Arq. Ricardo Arreola  
DIBUJO:  
PROYECTOS



NOTA:  
TODO LO CONTENIDO EN ESTE PLANO ES PROPIEDAD DE THINK ARCHITECTURE S.A. DE C.V. (R), PARA USO EXCLUSIVO Y UNICO DEL PROYECTO, CUALQUIER VARIACION O MODIFICACION DEBERA SER CONSULTADA, ENTENDASE BIEN ANTES DE REALIZARLA.

AMERICAN EAGLE  
FALABELLA - JUVENILES


FECHA:  
01/03/2021  
ESCALA:  
INDICADA

UBICACION:  
Barranquilla  
Colombia  
-

ACOTACION:  
mm  
AREA PROYECTO:  
21.68m2

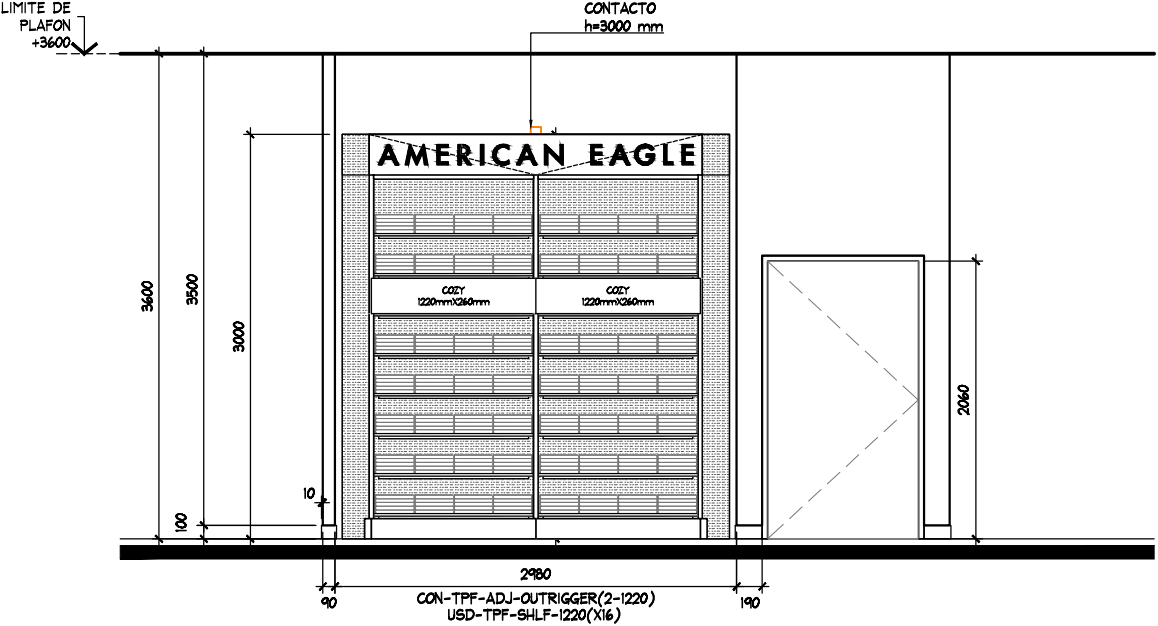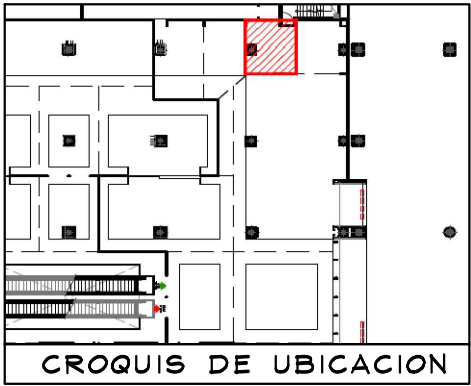

ALZADO A  
ESC. 1:50

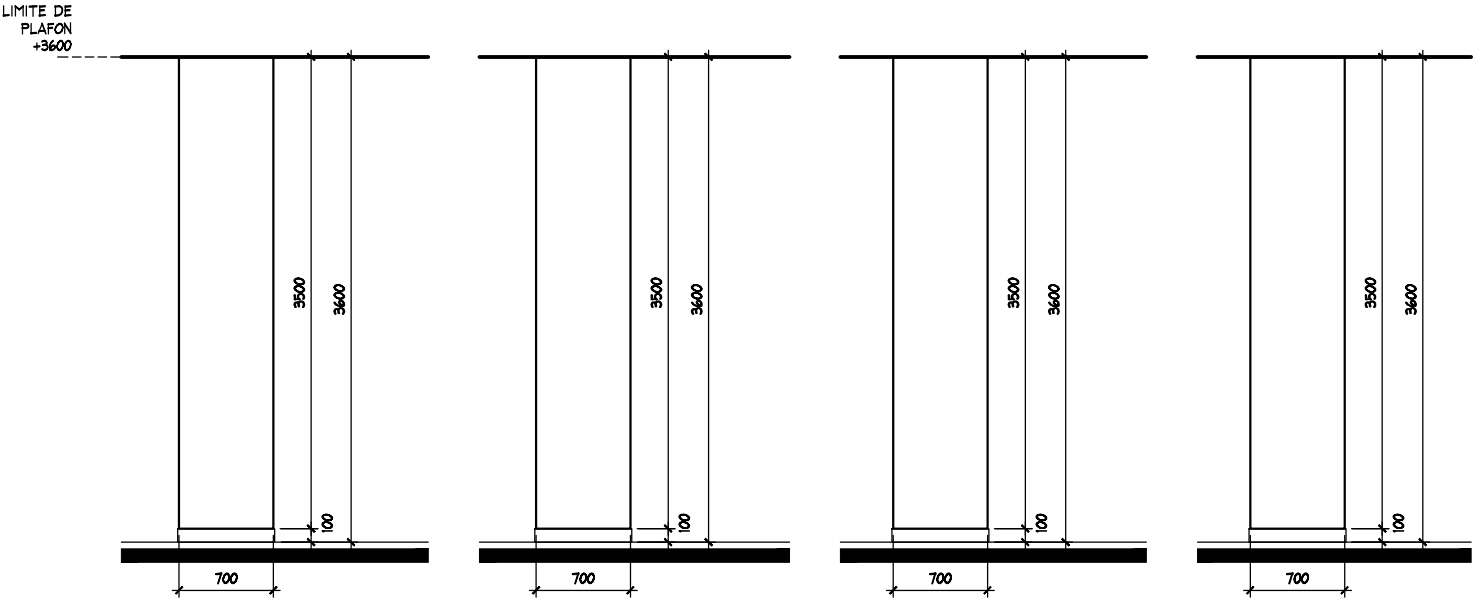

ALZADO A  
ESC. 1:50

ALZADO B  
ESC. 1:50

ALZADO C  
ESC. 1:50

ALZADO D  
ESC. 1:50

ALZADOS

PROYECTO



PROYECTO:  
Arq. Marco Blanquet  
REVISO:  
Arq. Ricardo Arreola  
DIBUJO:  
PROYECTOS

NOTA:  
TODO LO CONTENIDO EN ESTE PLANO ES  
PROPIEDAD DE THINK ARCHITECTURE S.A.  
DE C.V. (R), PARA USO EXCLUSIVO Y  
UNICO DEL PROYECTO, CUALQUIER  
VARIACION O MODIFICACION DEBERA SER  
CONSULTADA, ENTENDASE BIEN ANTES DE  
REALIZARLA.

FECHA:  
01/03/2021  
ESCALA:  
INDICADA

AMERICAN EAGLE  
FALABELLA - JUVENILES

UBICACION:  
Barranquilla  
Colombia  
-

ACOTACION:  
mm  
AREA PROYECTO:  
21.68m2

| No. | FECHA | MODIFICACION Y/O COMENTARIOS | REVISO |
|-----|-------|------------------------------|--------|
|     |       |                              |        |
|     |       |                              |        |
|     |       |                              |        |
|     |       |                              |        |

CROQUIS DE REFERENCIA

REFERENCIA  
FALABELLA  
CLAVE  
AE-FAL-JUV-ARQ-01  
No. DE HOJAS  
3 DE 3

AMERICAN EAGLE