
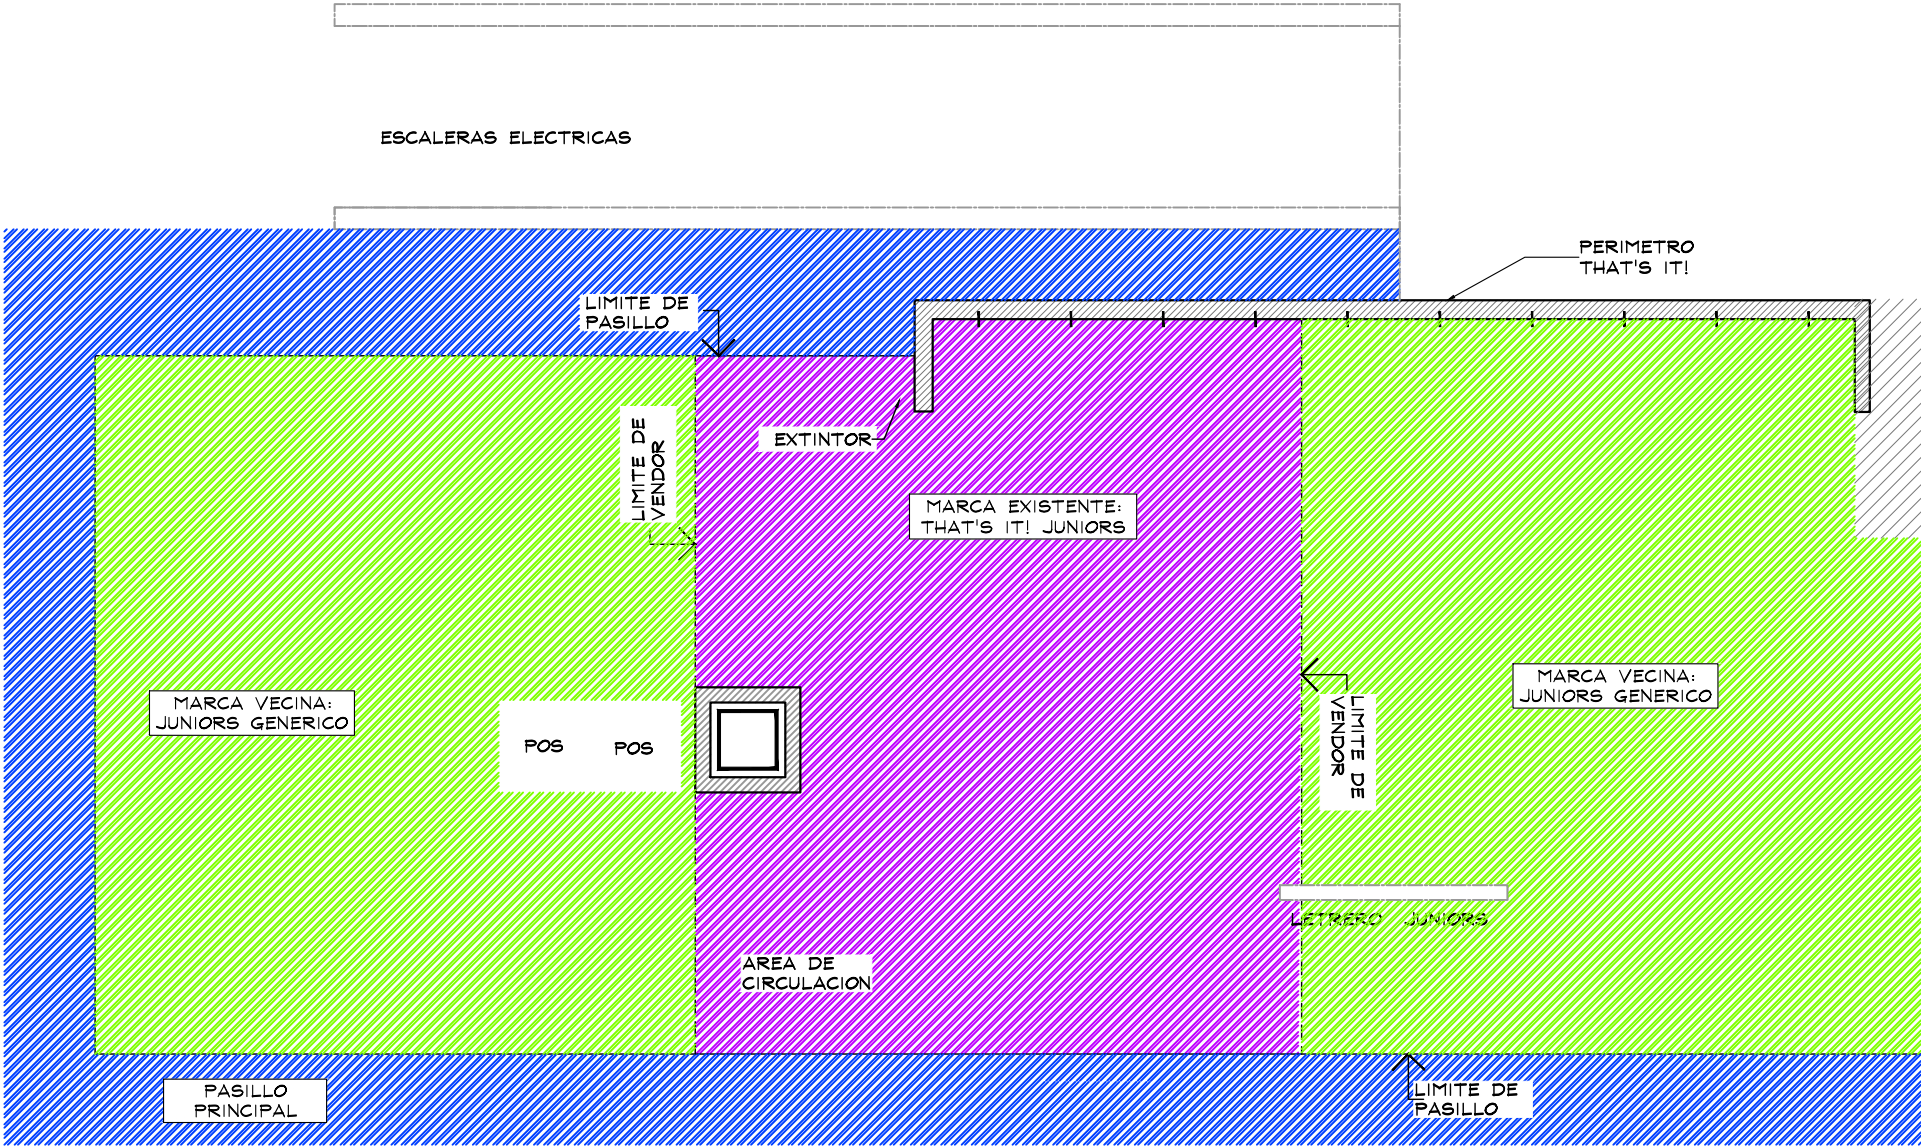


CROQUIS DE UBICACION

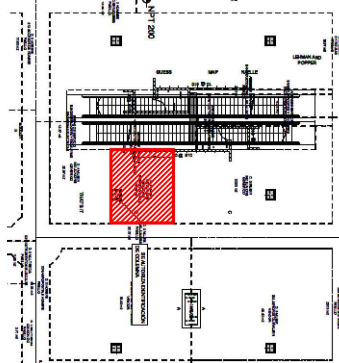

SIMBOLOGIA GENERAL

- INDICA MARCAS VECINAS
- INDICA ESPACIO DESIGNADO A AMERICAN EAGLE JUNIORS
- INDICA PASILLO PRINCIPAL

NOTA IMPORTANTE:

AL MOMENTO DEL LEVANTAMIENTO SE ENCONTRO MOBILIARIO DE LA MARCA THAT'S IT!, ASI COMO MOBILIARIO SUELTO, SE DEBERA DE CONTEMPLAR:

RETIRO DE MOBILIARIO CENTRAL Y PERIMETRAL EXISTENTE POR (VERIFICAR CON PLANEACION LIVERPOOL LA COORDINACION DE RETIROS), EN EL CASO QUE SE REQUIERA EL RETIRO, SE DEBERA DE VERIFICAR CON EL AREA DE MANTENIMIENTO LA ENTREGA DEL MOBILIARIO RETIRADO.

ALTURA PERIMETRO EXISTENTE: 3619 mm.

CREMALLERAS VISIBLES EN PERIMETRO, NO CONSIDERAR EN PRESUPUESTO

SE ENCONTRO PISO EXISTENTE EN TIENDA, PISO CERAMICO ACABADO APARENTE COLOR BEIGE DE 600 x 600 mm, NO SE CONSIDERA CAMBIO

ZOCLO MADERA COLOR GRIS, 6 X 100 mm.

MARCAS COLINDANTES: JUNIORS GENERICO

CONTACTOS VISIBLES EN LEVANTAMIENTO.

PLANTA GENERAL

ESC. 1:50

AMERICAN EAGLE

PROYECTO

CORNER

AMERICAN EAGLE

LIVERPOOL
TECAMAC

CROQUIS DE UBICACION

DIRECCION:
Carretera Federal Mexico-Pachuca
Km 36.5, Hueyotenco, 55740
Tecamac de Felipe Villanueva, Mex.



AREA DE PROYECTO:	FECHA:
19.01 m2	2 marzo 2022
ESCALA:	ACOTACION:
Indicada	mm
RESPONSABLE:	RESPONSABLE:
Proyectos	Arq. Ricardo Arreola
CLAVE:	
AE-LIV-TEC-JUN-01	

Todo lo contenido en este plano es propiedad de THINK ARCHITECTURE S.A. DE C.V. (R), para uso exclusivo y único del proyecto; cualquier variación o modificación deberá ser consultada. Entiendase bien antes de realizarla.

Desarrollado No. 95, 1er. piso
Col. Anzures, Miguel Hidalgo
C.P. 11540 TEL. 62.74.36.66

1 DE 4

CROQUIS DE UBICACION

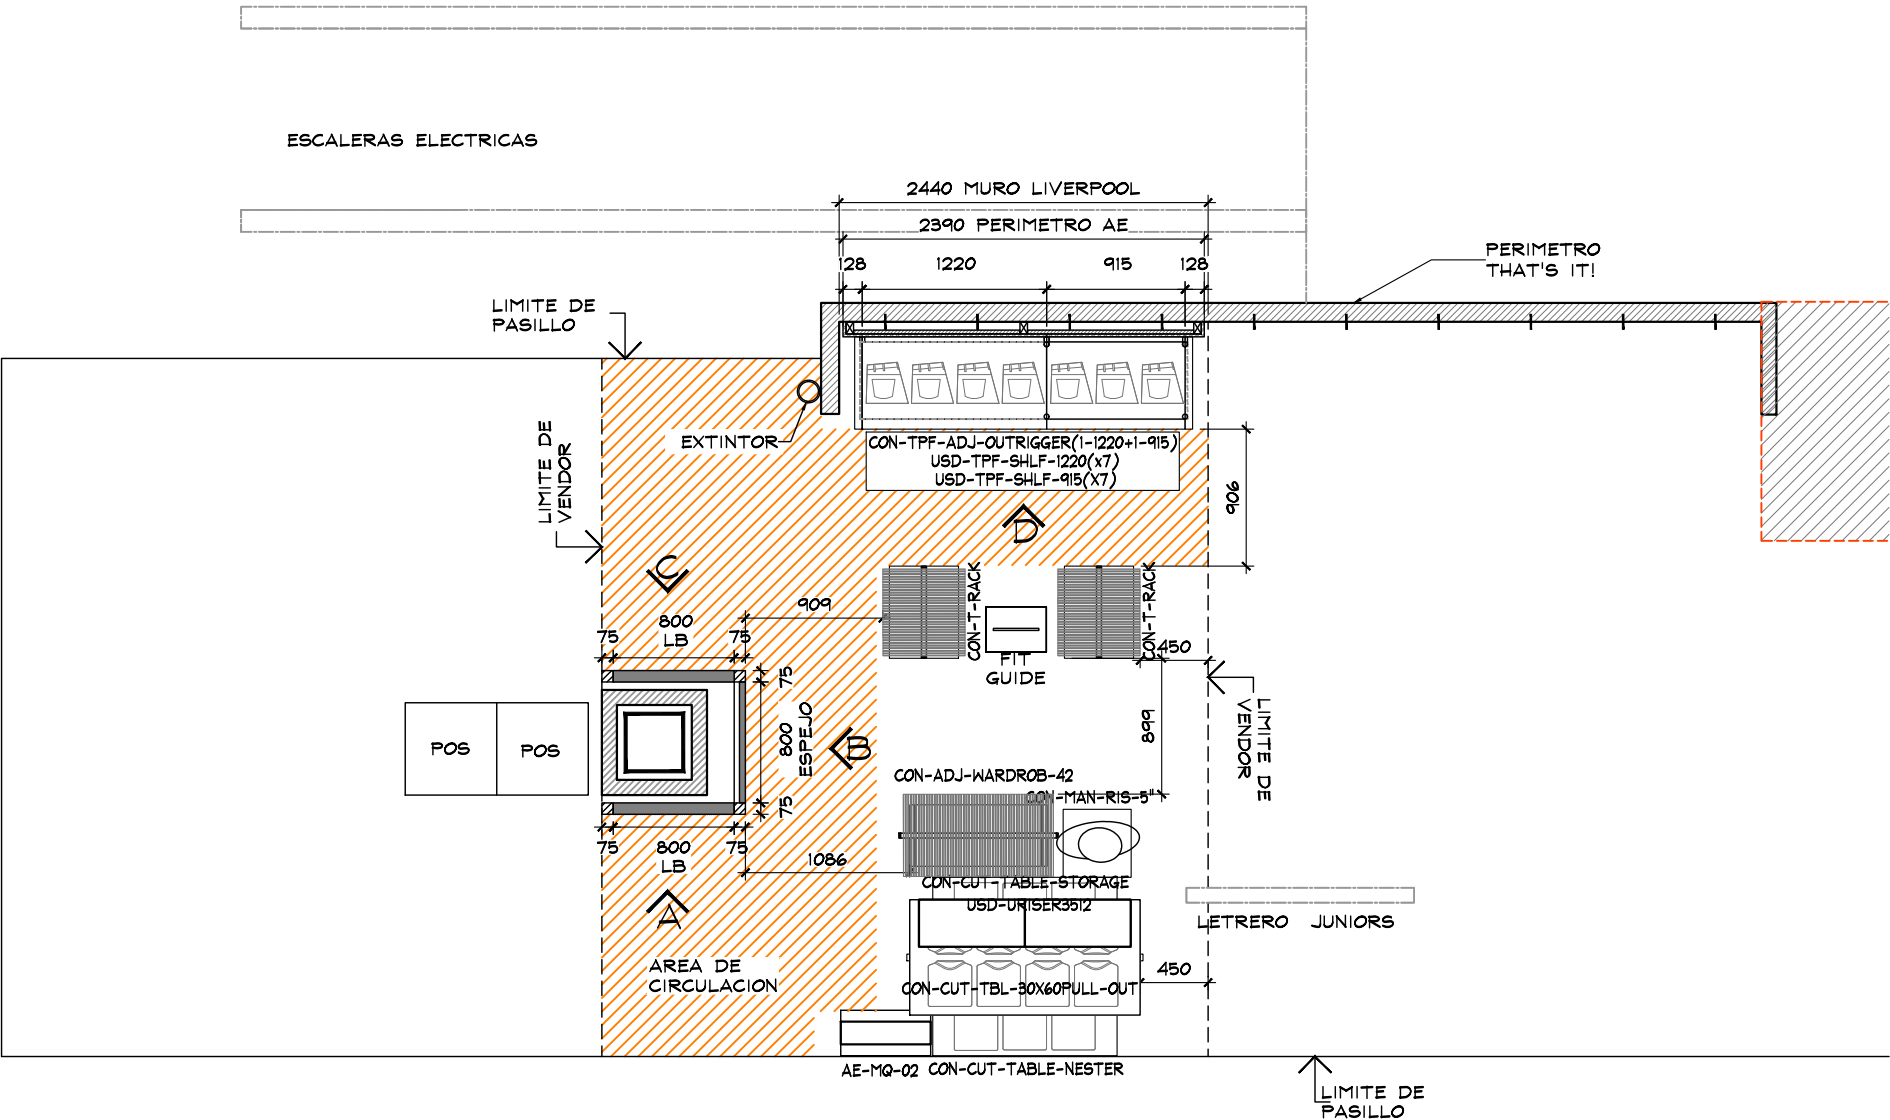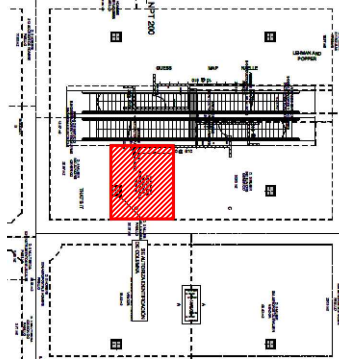

PLANTA ARQUITECTONICA
ESC. 1:50

TABLA DE CAPACIDADES AE TECAMAC JUNIORS								
CLAVE	DESCRIPCION	Nº MUEBLES	COLGADO MINIMO	DOBLADO MINIMO	COLGADO MAXIMO	DOBLADO MAXIMO	TOTAL MINIMO	TOTAL MAXIMO
CON-TPF-ADJ-OUTRIGGER (1-1220MM+1-915 MM)	PERIMETRO	1	0	0	0	0	0	0
USD-TPF-SHLF-1220MM	REPISAS	7	0	32	0	40	224	224
USD-TPF-SHLF-915MM	REPISAS	7	0	32	0	40	224	224
AE-MQ-02	MARQUEE	1	0	0	0	0	0	0
USD-URISER3512	RISER	2	0	0	0	0	0	0
CON-T-RACK	RACK "T"	2	49	0	65	0	97	129
CON-ADJ-WARDROB-42	TRINGLA	1	31	0	41	0	0	41
CON-CUT-TBL-30x60PULL-OUT	MESA ALTA	1	0	56	0	70	56	20
CON-CUT-TABLE-NESTER	MESA NESTER	1	0	24	0	20	24	20
CON-CUT-TABLE-STORAGE	STORAGE	1	0	0	0	0	0	0
LIGHTBOX (750x640 MM)	LIGHTBOX COLUMNA	2	0	0	0	0	0	0
FIT GUIDE	GRAFICO TOTEM	1	0	0	0	0	0	0
MIRROR	ESPEJO	1	0	0	0	0	0	0
FORRO COLUMNA TIPO "C"	FORRO	1	0	0	0	0	0	0
CON-MAN-RIS-5	BASE MANIQUE BAJA	1	0	0	0	0	0	0
TOTAL EN CORNER		30	79	416	105	510	625	658

THINK
ARCHITECTURE

AMERICAN EAGLE

PROYECTO

CORNER

AMERICAN EAGLE

LIVERPOOL
TECAMAC

CROQUIS DE UBICACION

DIRECCION:

Carretera Federal México-Pachuca
Km 36.5, Hueyotenco, 55740
Tecamac de Felipe Villanueva, Méx.

AREA DE PROYECTO:	FECHA:
19.01 m2	2 marzo 2022

ESCALA:	ACOTACION:
Indicada	mm

RESPONSABLE:	RESPONSABLE:
Proyectos	Arq. Ricardo Arreola

CLAVE


AE-LIV-TEC-JUN-01

Todo lo contenido en este plano es propiedad de THINK ARCHITECTURE S.A. DE C.V. (R), para uso exclusivo y único del proyecto; cualquier variación o modificación deberá ser consultada. Entiendase bien antes de realizarla.


Desarrollado No. 95, 1er. piso
Col. Anzures, Miguel Hidalgo
C.P. 11590 TEL. 62.74.36.66

2 DE 4

CROQUIS DE UBICACION

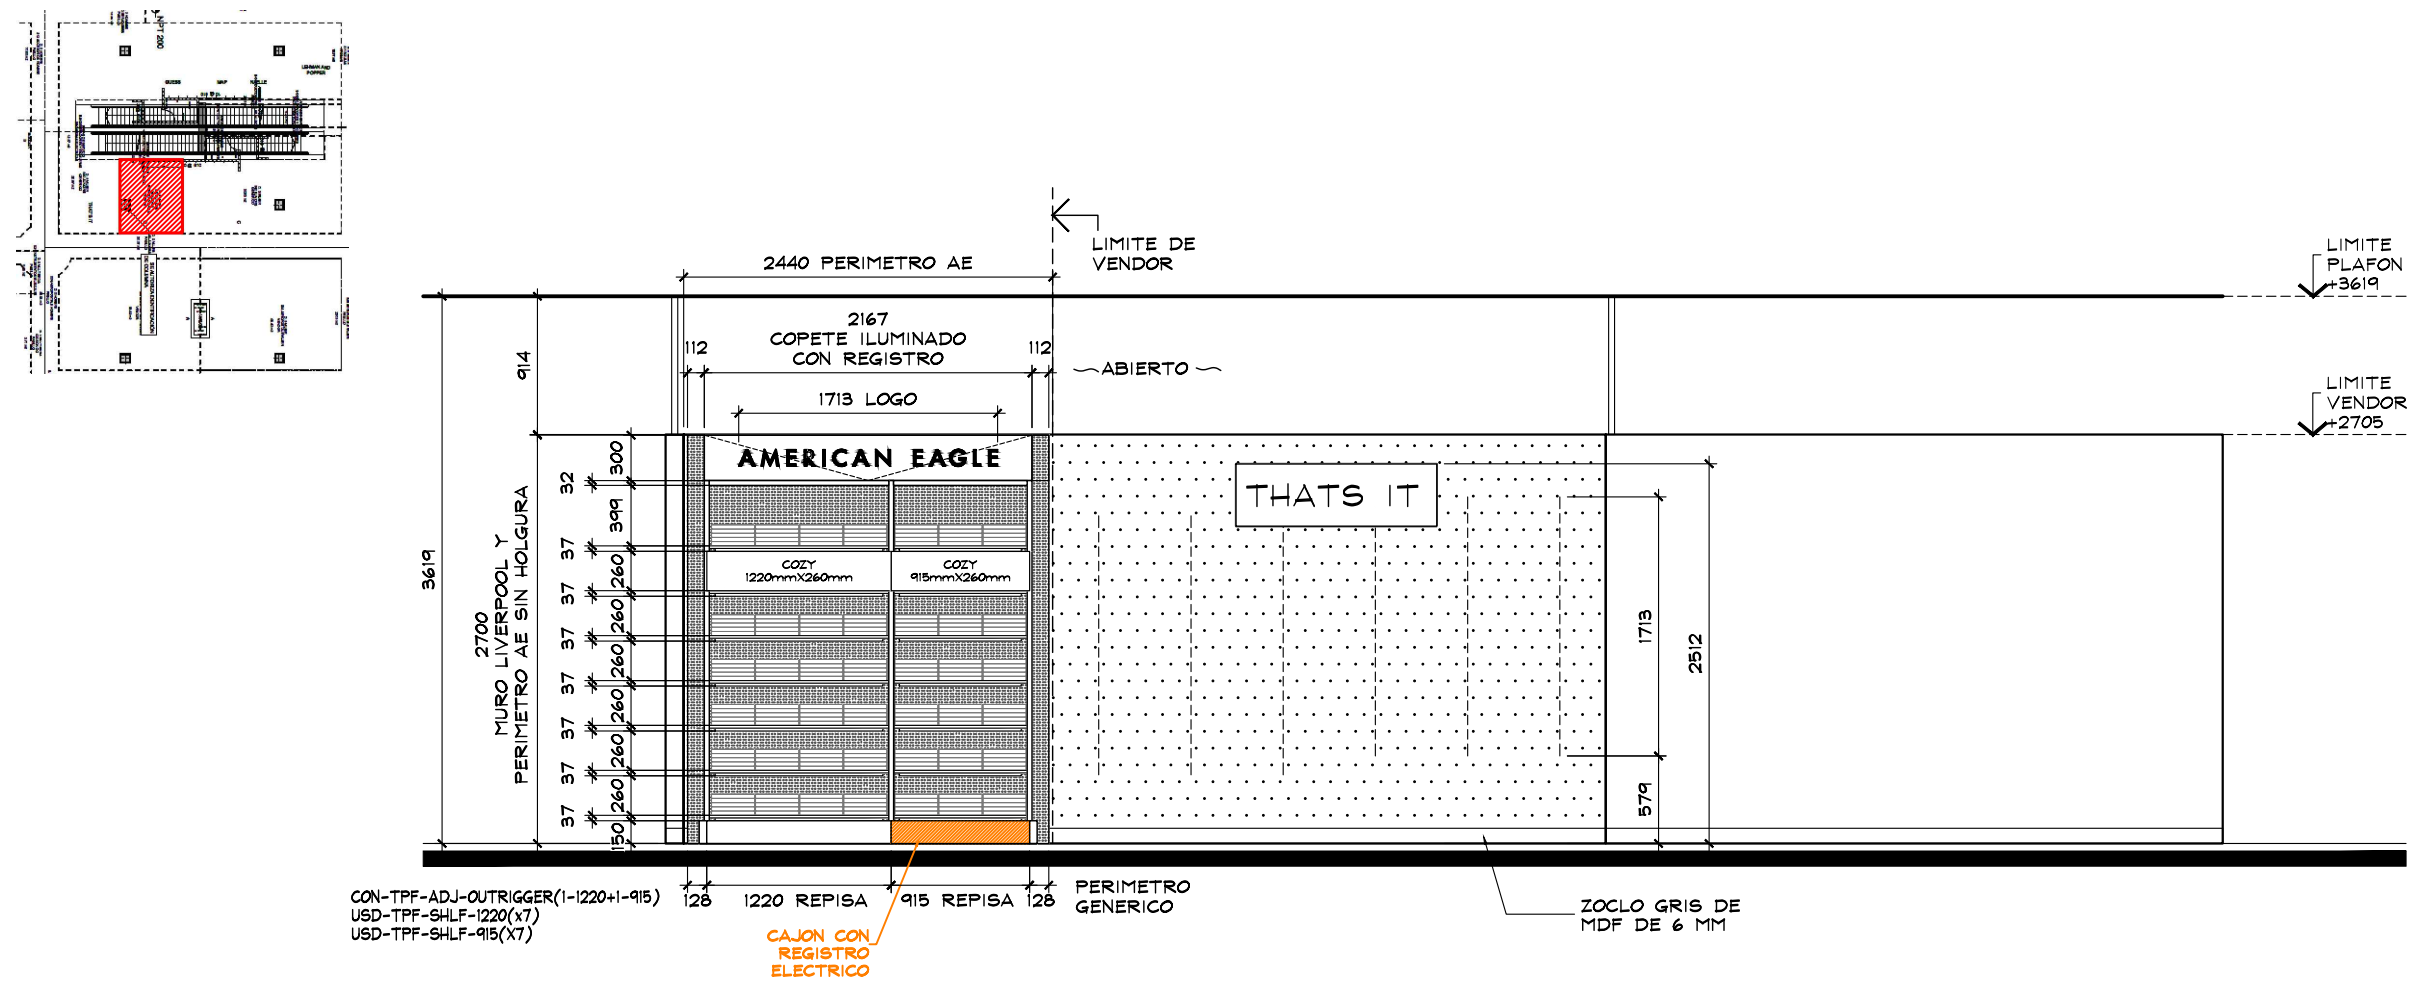

ALZADO D
ESC. 1:50

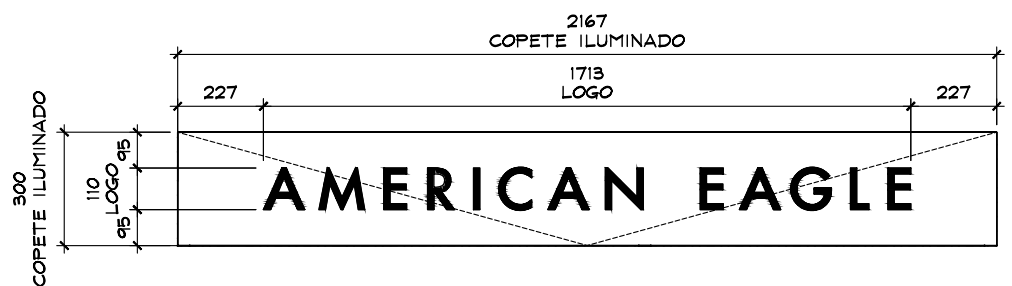

DETALLE LETRERO A
ESC. 1:20



ESTADO ACTUAL

AMERICAN EAGLE

PROYECTO

CORNER

AMERICAN EAGLE

LIVERPOOL
TECAMAC

CROQUIS DE UBICACION

DIRECCION:
Carretera Federal Mexico-Pachuca
Km 36.5, Hueyotenco, 55740
Tecamac de Felipe Villanueva, Mex.




AREA DE PROYECTO:	FECHA:
19.01 m2	2 marzo 2022
ESCALA:	ACOTACION:
Indicada	mm
RESPONSABLE:	RESPONSABLE:
Proyectos	Arq. Ricardo Arreola
CLAVE:	
AE-LIV-TEC-JUN-01	

Todo lo contenido en este plano es propiedad de THINK ARCHITECTURE S.A. DE C.V. (R), para uso exclusivo y único del proyecto; cualquier variación o modificación deberá ser consultada. Entendase bien antes de realizarla.

Desarrollado No. 95, 1er. piso
Col. Anzures, Miguel Hidalgo
C.P. 11540 TEL. 62.74.36.66

3 DE 4

CROQUIS DE UBICACION

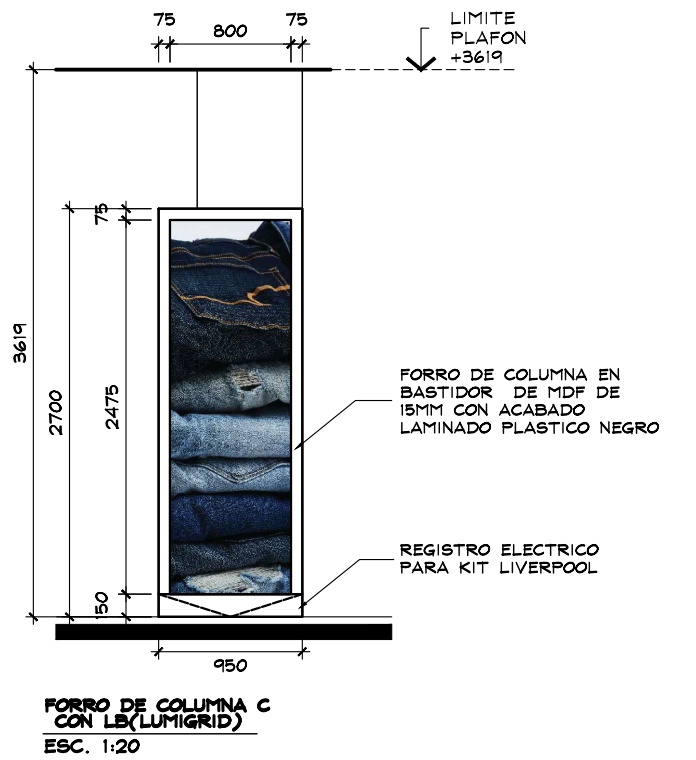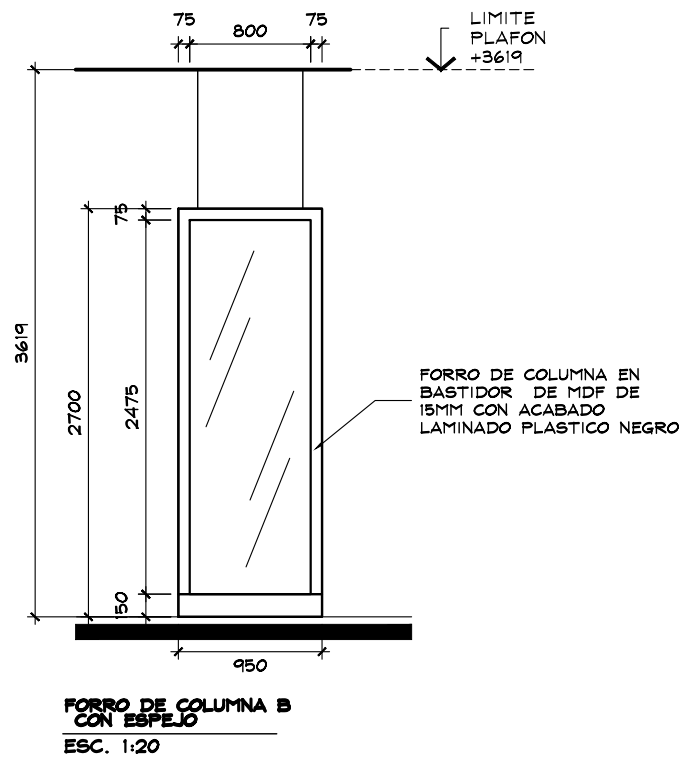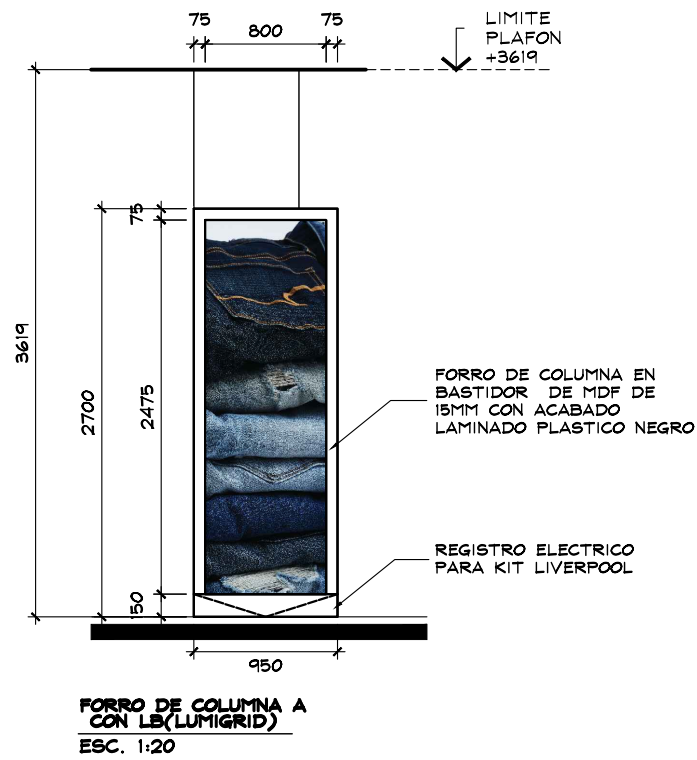



THINK
ARCHITECTURE

AMERICAN EAGLE


PROYECTO

CORNER

AMERICAN EAGLE

LIVERPOOL
TECAMAC

CROQUIS DE UBICACION

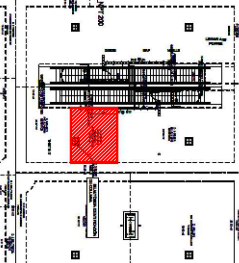

DIRECCION:
Carretera Federal Mexico-Pachuca
Km 36.5, Hueyotenco, 55740
Tecamac de Felipe Villanueva, Mex.

AREA DE PROYECTO:	FECHA:
19.01 m2	2 marzo 2022
ESCALA: Indicada	ACOTACION: mm
RESPONSABLE: Proyectos	RESPONSABLE: Arq. Ricardo Arreola

CLAVE
AE-LIV-TEC-JUN-01

Todo lo contenido en este plano es propiedad de THINK ARCHITECTURE S.A. DE C.V. (R), para uso exclusivo y único del proyecto; cualquier variación o modificación deberá ser consultada. Entiendase bien antes de realizarla.

Descartes No. 95, 1er. piso
Col. Anzures, Miguel Hidalgo
C.P. 11590 TEL. 62.74.36.66

4 DE 4