



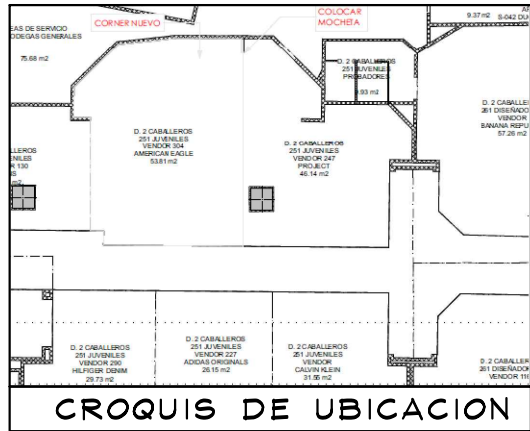


- NOTA:**
- MOBILIARIO PERIMETRAL Y SUELTO ES EXISTENTE, SE REUTILIZAN SALIDAS ELECTRICAS
 - SE CONSIDERAN REPISAS Y COZY NUEVOS (VER PLANO)
 - NUEVO LOGO H:200 MM

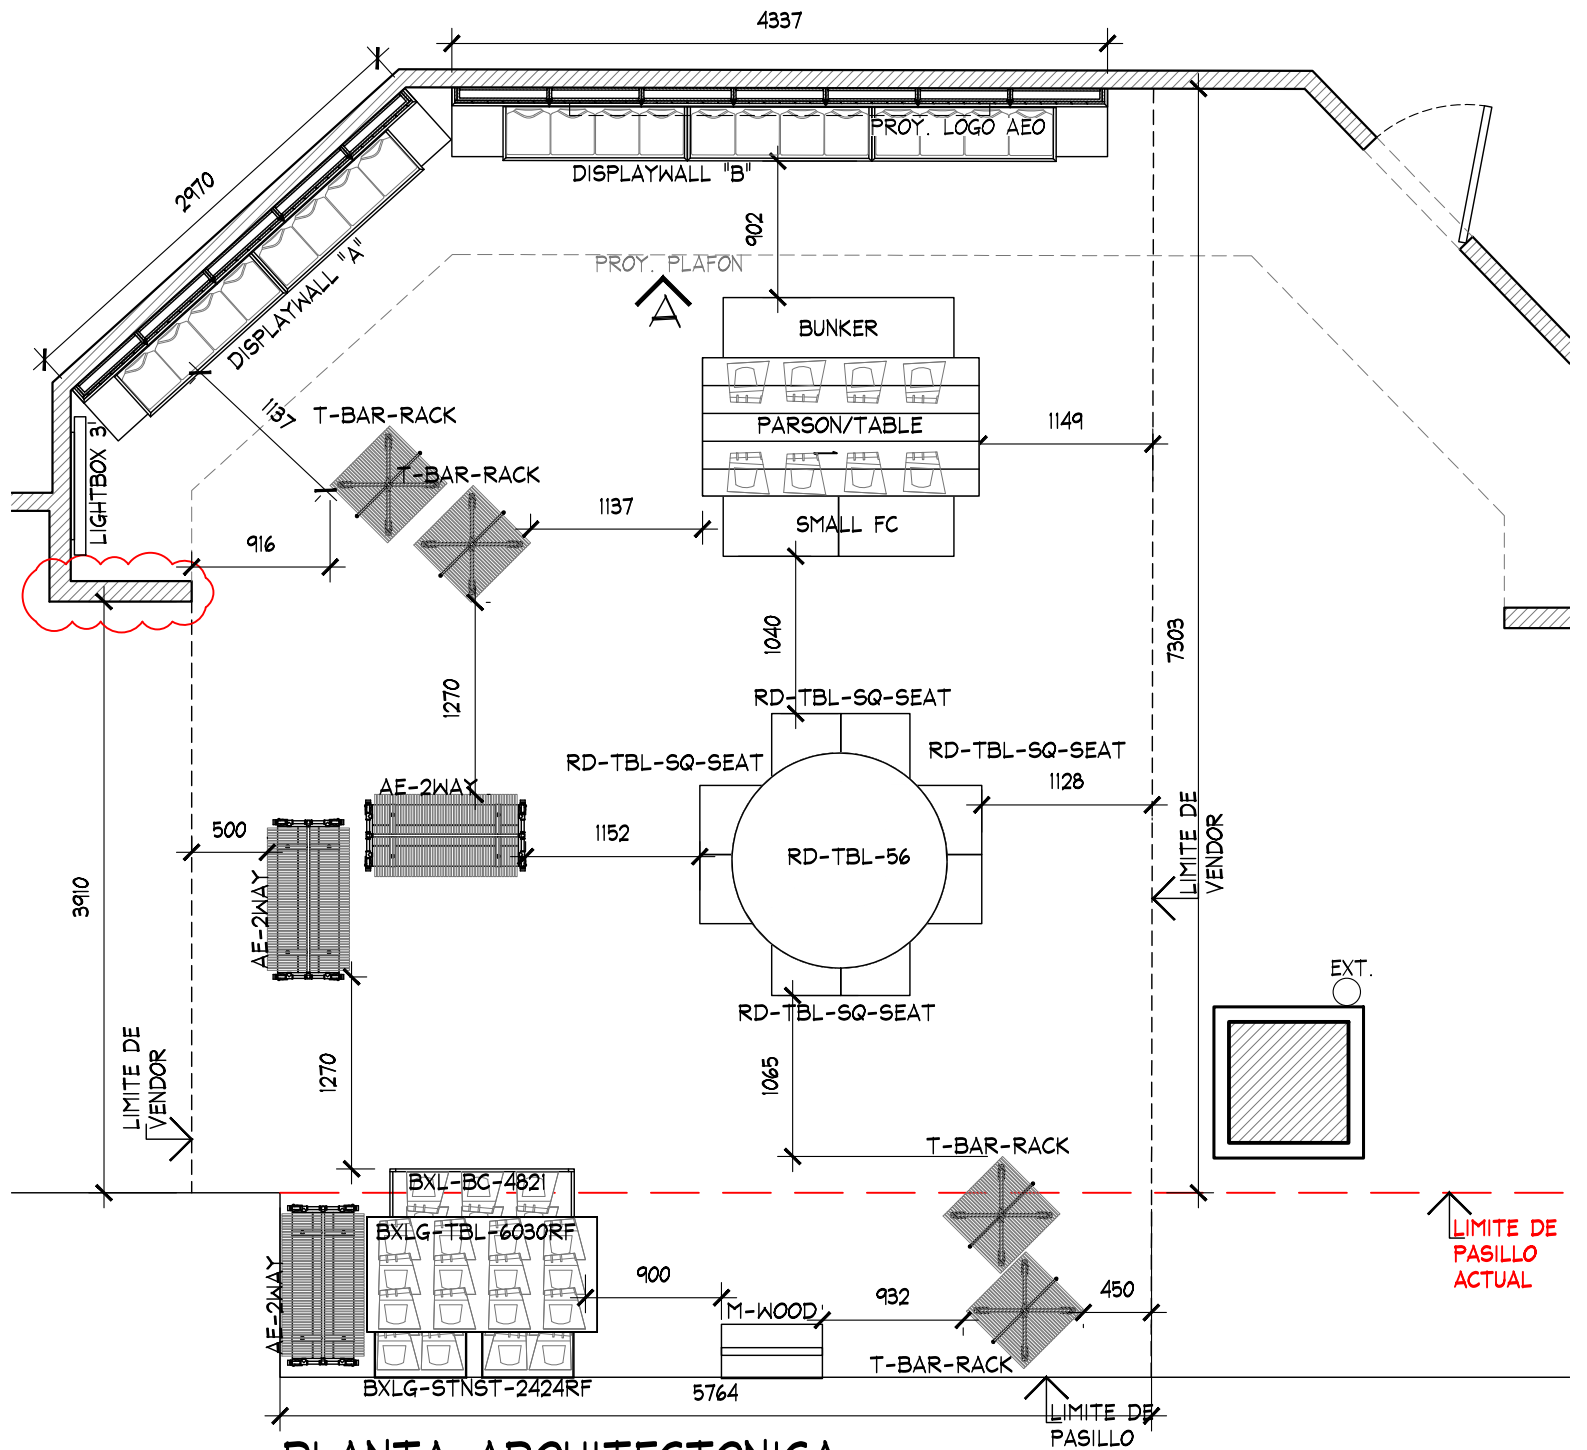

PLANTA ARQUITECTONICA
ESC. 1:50


					PLANTA				PROYECTO				
	PROYECTO:	Arq. Marco Blanquet	AMERICAN EAGLE OUTFITTERS LIVERPOOL SANTA FE			No.	FECHA	MODIFICACION Y/O COMENTARIOS	REVISO	CROQUIS DE REFERENCIA	REFERENCIA		AMERICAN EAGLE
	REVISO:	Arq. Ricardo Arreola				1	11/09/2017	SE AJUSTA SEÑALADO CONFORME A NOTAS LIVERPOOL , SE AJUSTAN CIRCULACIONES Y POSICION DE LETRERO .			CLAVE: AEO-LIV-SFE-JVS-07		
	DIBUJO:	PROYECTOS	FECHA: 29/09/2017	UBICACION:	ACOTACION: MM			No. DE HOJAS	1		DE	2	
			ESCALA: INDICADA	AREA PROYECTO: 53.50 M2									

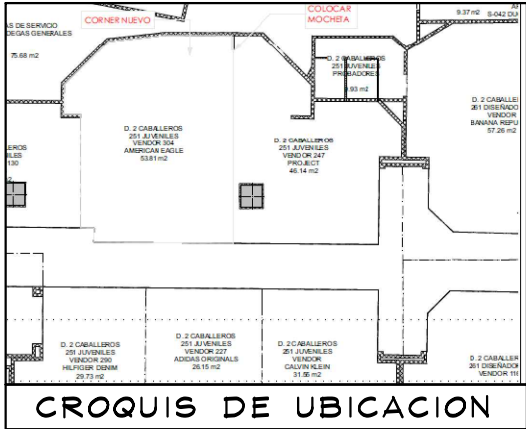

- NOTA:
- MOBILIARIO PERIMETRAL Y SUELTO ES EXISTENTE, SE REUTILIZAN SALIDAS ELECTRICAS
 - SE CONSIDERAN REPISAS Y COZY NUEVOS (VER PLANO)
 - NUEVO LOGO H:200 MM



DETALLE DE LOGO NUEVA IMAGEN-ILUMINADO
ESC. 1:20

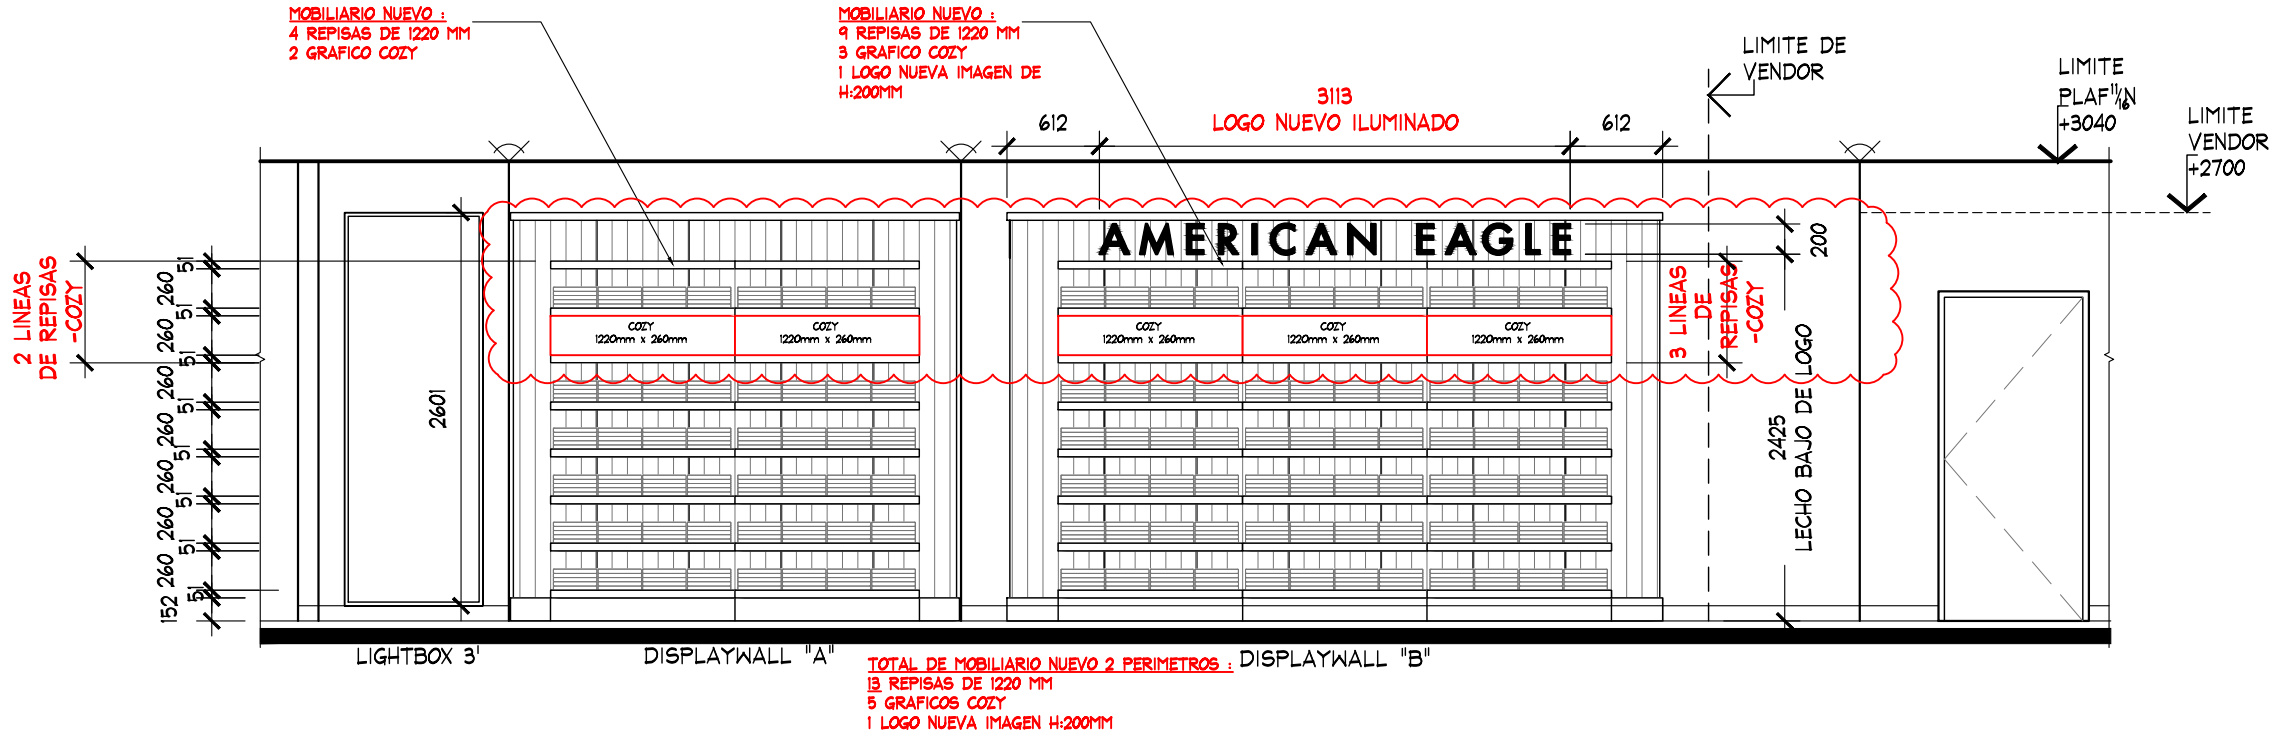

ALZADO A
ESC. 1:50

ALZADO

PROYECTO



PROYECTO:
Arq. Marco Blanquet
REVISO:
Arq. Ricardo Arreola
DIBUJO:
PROYECTOS

NOTA:
TODO LO CONTENIDO EN ESTE PLANO ES PROPIEDAD DE THINK ARCHITECTURE S.A. DE C.V. (R). PARA USO EXCLUSIVO Y UNICO DEL PROYECTO, CUALQUIER VARIACION O MODIFICACION DEBERA SER CONSULTADA, ENTENDASE BIEN ANTES DE REALIZARLA.

AMERICAN EAGLE OUTFITTERS
LIVERPOOL SANTA FE

FECHA:
29/09/2017
ESCALA:
INDICADA

UBICACION:

ACOTACION:
MM
AREA PROYECTO:
53.50 M2

No.	FECHA	MODIFICACION Y/O COMENTARIOS	REVISO

CROQUIS DE REFERENCIA

REFERENCIA

CLAVE
AEO-LIV-SFE-JVS-07

AMERICAN EAGLE

No. DE HOJAS
2 DE 2