



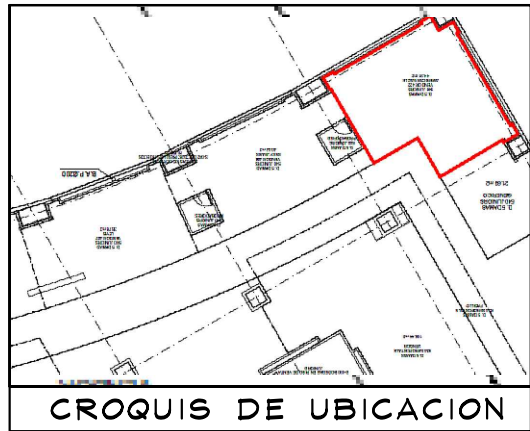

- NOTA IMPORTANTE:**
- CONTEMPLAR RETIRO DE MERCANCIA EXISTENTE EN FOCAL ADICIONALES.
- INDICA PERIMETROS ADICIONALES A REVISION CON LIVERPOOL
- EN FOCAL EXISTEN CREMALLERAS DE TIENDA
- NOTA IMPORTANTE :** CORNER INSTALADO, SOLO SE CONTEMPLA COLOCACION DE FOCAL INDICADOS EN PLANTA .

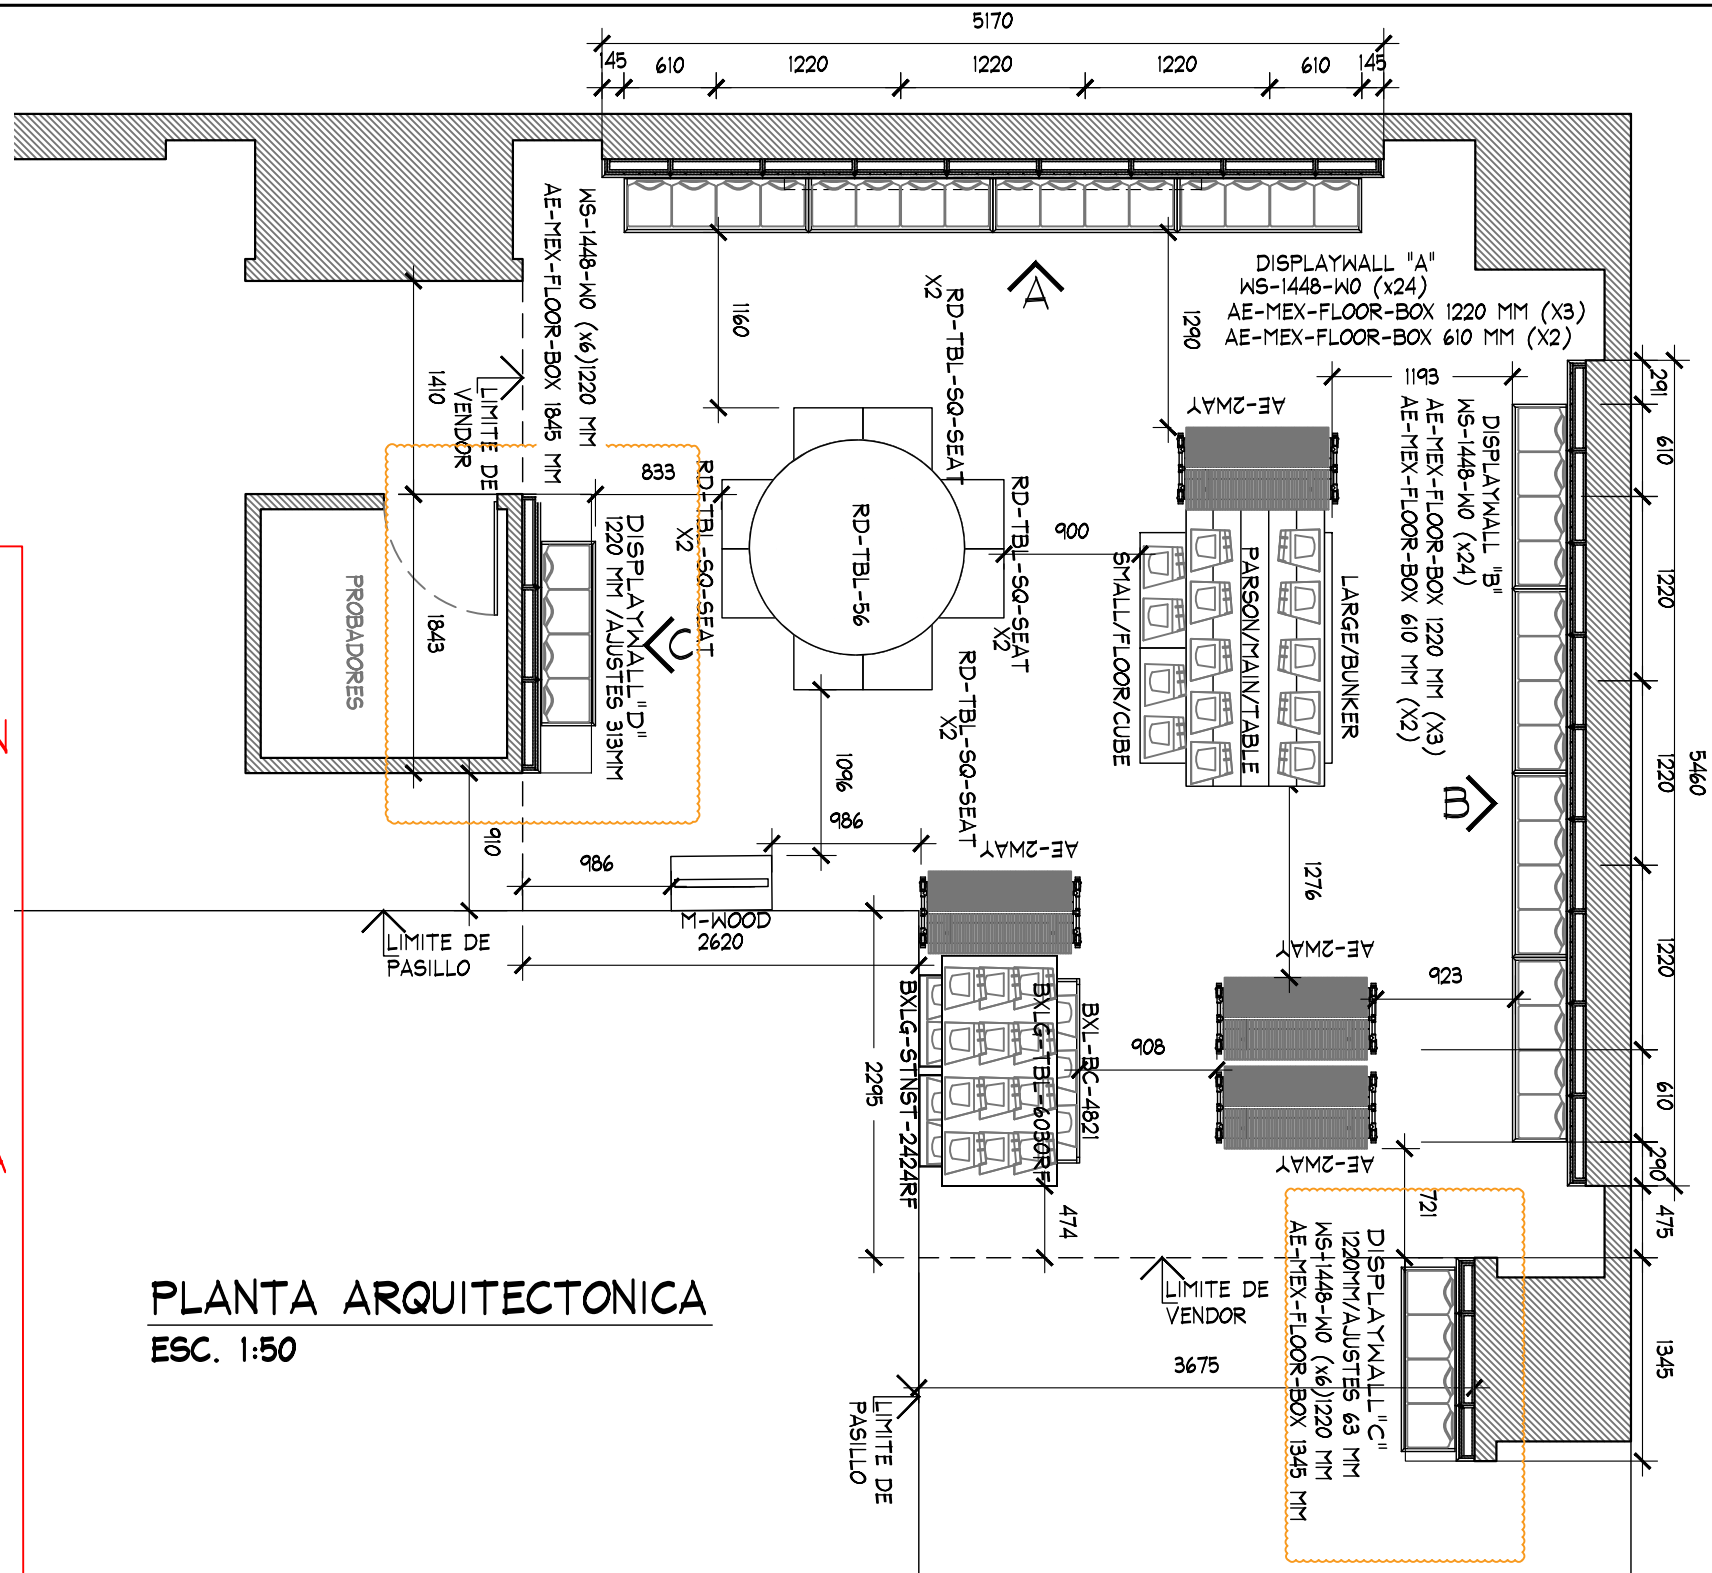

PLANTA ARQUITECTONICA
ESC. 1:50

PLANTA

PROYECTO



PROYECTO:
Arq. Marco Blanquet
REVISO:
Arq. Ricardo Arreola
DIBUJO:
PROYECTOS

NOTA:
TODO LO CONTENIDO EN ESTE PLANO ES PROPIEDAD DE THINK ARCHITECTURE S.A. DE C.V. (R). PARA USO EXCLUSIVO Y UNICO DEL PROYECTO, CUALQUIER VARIACION O MODIFICACION DEBERA SER CONSULTADA, ENTENDIENDASE BIEN ANTES DE REALIZARLA.

AMERICAN EAGLE OUTFITTERS
LIVERPOOL POLANCO

FECHA:
10/07/2018
ESCALA:
INDICADA

UBICACION:

ACOTACION:
MM
AREA PROYECTO:
44.94 M2

No.	FECHA	MODIFICACION Y/O COMENTARIOS
1	21/09/2017	AJUSTES ABO
2	24/09/2017	AJUSTES ABO
3	10/07/2018	AJUSTES ABO SE INCREMENTAN DOS PERIMETRO TIPO FOCAL A SOLICITUD DE LA MARCA

REVISO	CROQUIS DE REFERENCIA

REFERENCIA
CLAVE AEO-LIV-POL-JRS-07
No. DE HOJAS 1 DE 4




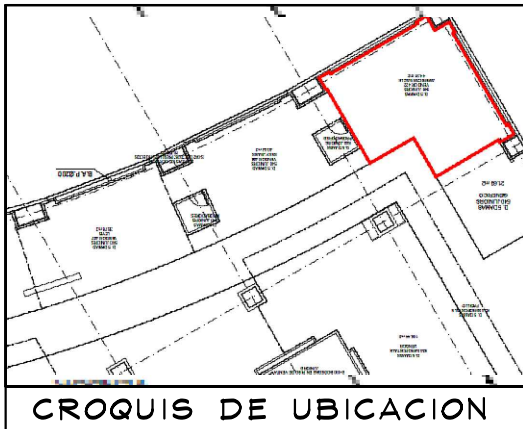


TABLA DE CAPACIDADES AEO POLANCO JUVENILES								
CLAVE	DESCRIPCION	Nº MUEBLES	COLGADO MINIMO	DOBLADO MINIMO	COLGADO MAXIMO	DOBLADO MAXIMO	TOTAL MINIMO	TOTAL MAXIMO
DISPLAY WALL-1220/610MM	PERIMETRO	10	0	0	0	0	0	0
AE-MEX-FLOR-BOX-1220/610	BASE PERIMETRO	12	0	0	0	0	0	0
WS-1448-WO-ESP	REPISAS	48	0	32	0	40	1536	1536
PARSON MAIN	MESA	1	0	32	0	40	32	40
LARGE BUNKER	MESA	1	80	0	90	0	80	90
SMALL FLOOR CUBE	NESTER	2	0	32	0	40	64	80
RD-TBL-56	MESA REDONDOA	1	0	192	0	240	192	240
RD-TBL-SQ-SEAT	NESTER	8	0	16	0	20	128	160
M-WOOD	FREE STANDING	1	0	0	0	0	0	0
MIR-09-24X 96	ESPEJO PERIMETRAL	0	0	0	0	0	0	0
T-BAR-RACK	TRINGLA	0	49	0	65	0	0	0
AE-2-WAY	RACK "T"	4	31	0	41	0	0	163
BXLG-TBL-6030RF	MESA ALTA	1	0	56	0	70	56	40
BXLG-STNST-2424RF	MESA NESTER	2	0	24	0	20	48	40
BXLG-BC-4821/WD	MESA BOOKCASEW/D	1	0	64	0	80	64	80
TOTAL EN CORNER		92	159	448	195	550	2200	2469




ALZADO				PROYECTO			
No.	FECHA	MODIFICACION Y/O COMENTARIOS	REVISO	CROQUIS DE REFERENCIA	REFERENCIA		 AMERICAN EAGLE OUTFITTERS
					CLAVE		
					AEO-LIV-POL-JRS-07		
2					No. DE HOJAS 2 DE 4		

CROQUIS DE UBICACION

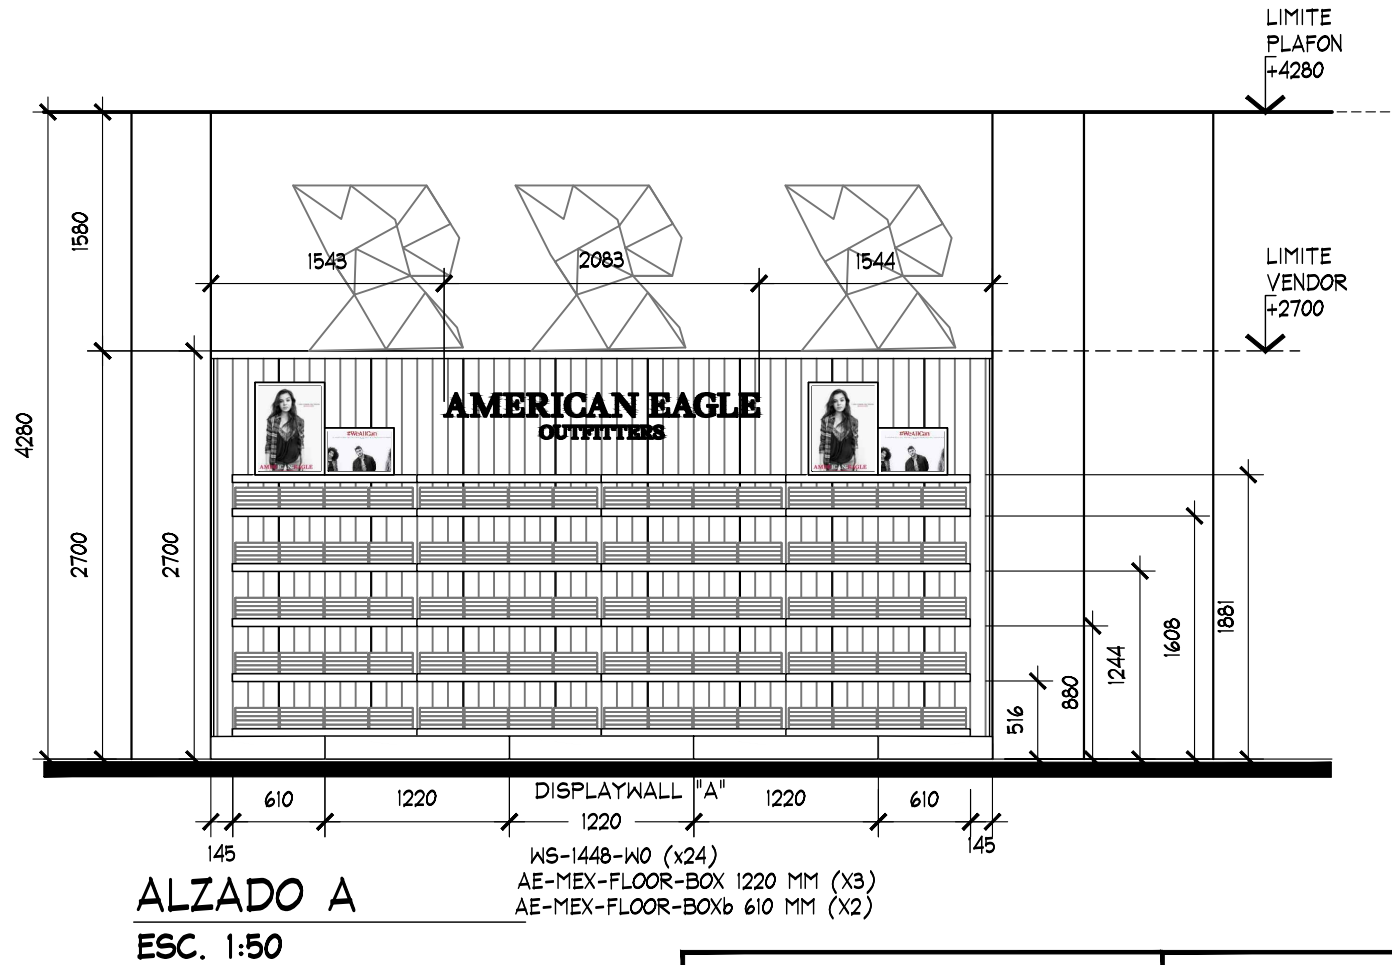

DETALLE LOGO
ESC. 1:20


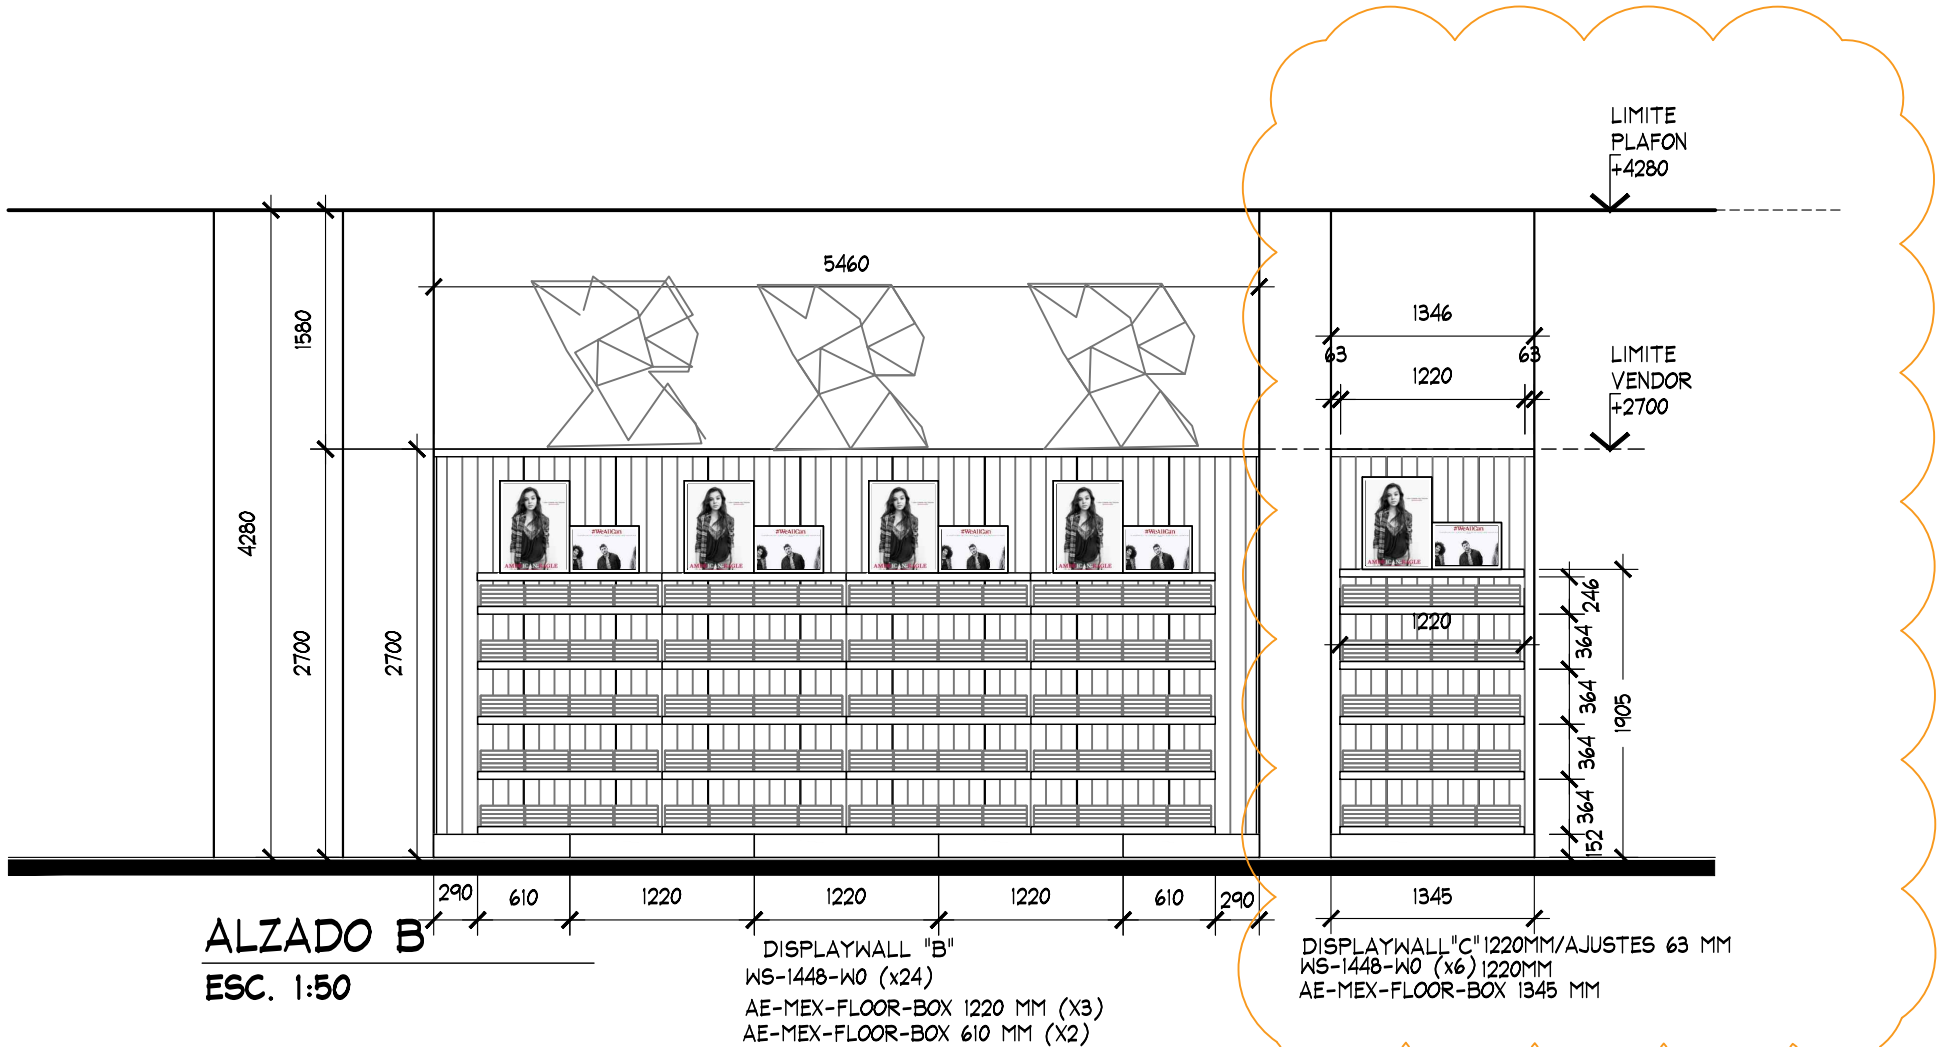


ALZADO B
ESC. 1:50

ALZADO



PROYECTO

	PROYECTO: Arq. Marco Blanquet	NOTA: TODO LO CONTENIDO EN ESTE PLANO ES PROPIEDAD DE THINK ARCHITECTURE S.A. DE C.V. (R). PARA USO EXCLUSIVO Y UNICO DEL PROYECTO, CUALQUIER VARIACION O MODIFICACION DEBERA SER CONSULTADA, ENTENDASE BIEN ANTES DE REALIZARLA.	AMERICAN EAGLE OUTFITTERS LIVERPOOL POLANCO			No.	FECHA	MODIFICACION Y/O COMENTARIOS	REVISO	CROQUIS DE REFERENCIA	REFERENCIA		
	REVISO: Arq. Ricardo Arreola		FECHA: 10/07/2018	UBICACION:	ACOTACION: MM							CLAVE AEO-LIV-POL-JRS-07	
	DIBUJO:		ESCALA: INDICADA	AREA PROYECTO: 44.94 M2							No. DE HOJAS 3 DE 4		
	PROYECTOS												

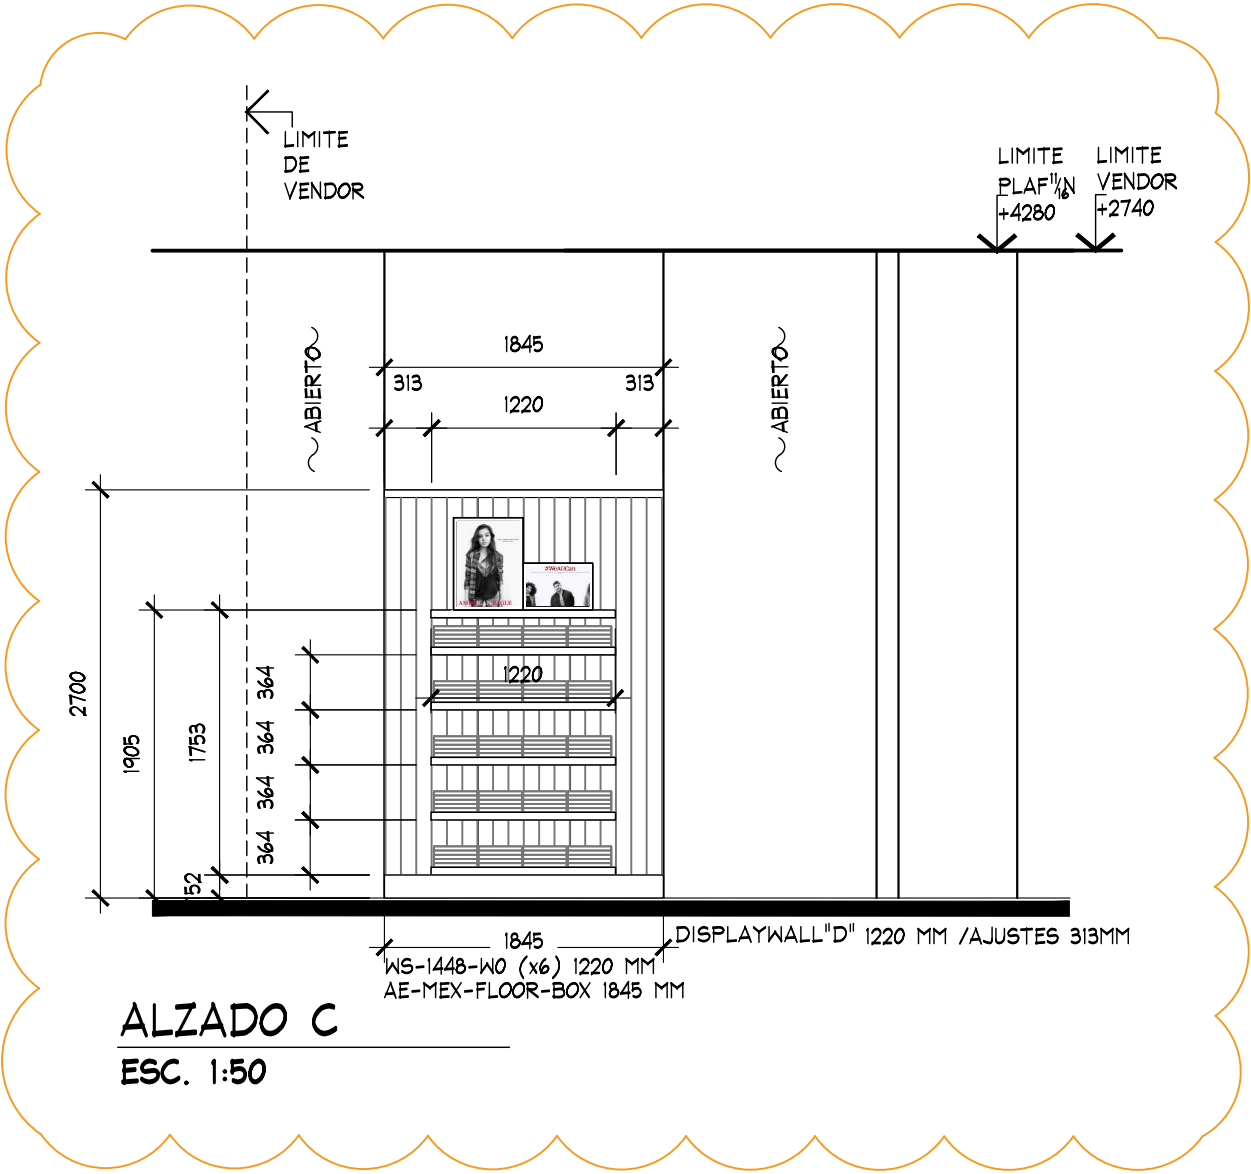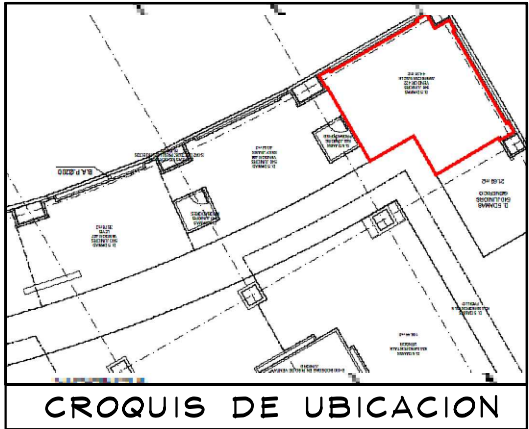

ALZADO C
ESC. 1:50

				ALZADO				PROYECTO				
	PROYECTO:	Arq. Marco Blanquet	AMERICAN EAGLE OUTFITTERS LIVERPOOL POLANCO	No.	FECHA	MODIFICACION Y/O COMENTARIOS	REVISO	CROQUIS DE REFERENCIA	REFERENCIA		 AMERICAN EAGLE OUTFITTERS	
	REVISO:	Arq. Ricardo Arreola								CLAVE		AEO-LIV-POL-JRS-07
	DIBUJO:	PROYECTOS		FECHA:	UBICACION:	ACOTACION:				No. DE HOJAS		3 DE 4
				10/07/2018		MM						
				ESCALA:		AREA PROYECTO:						
			INDICADA		44.94 M2							

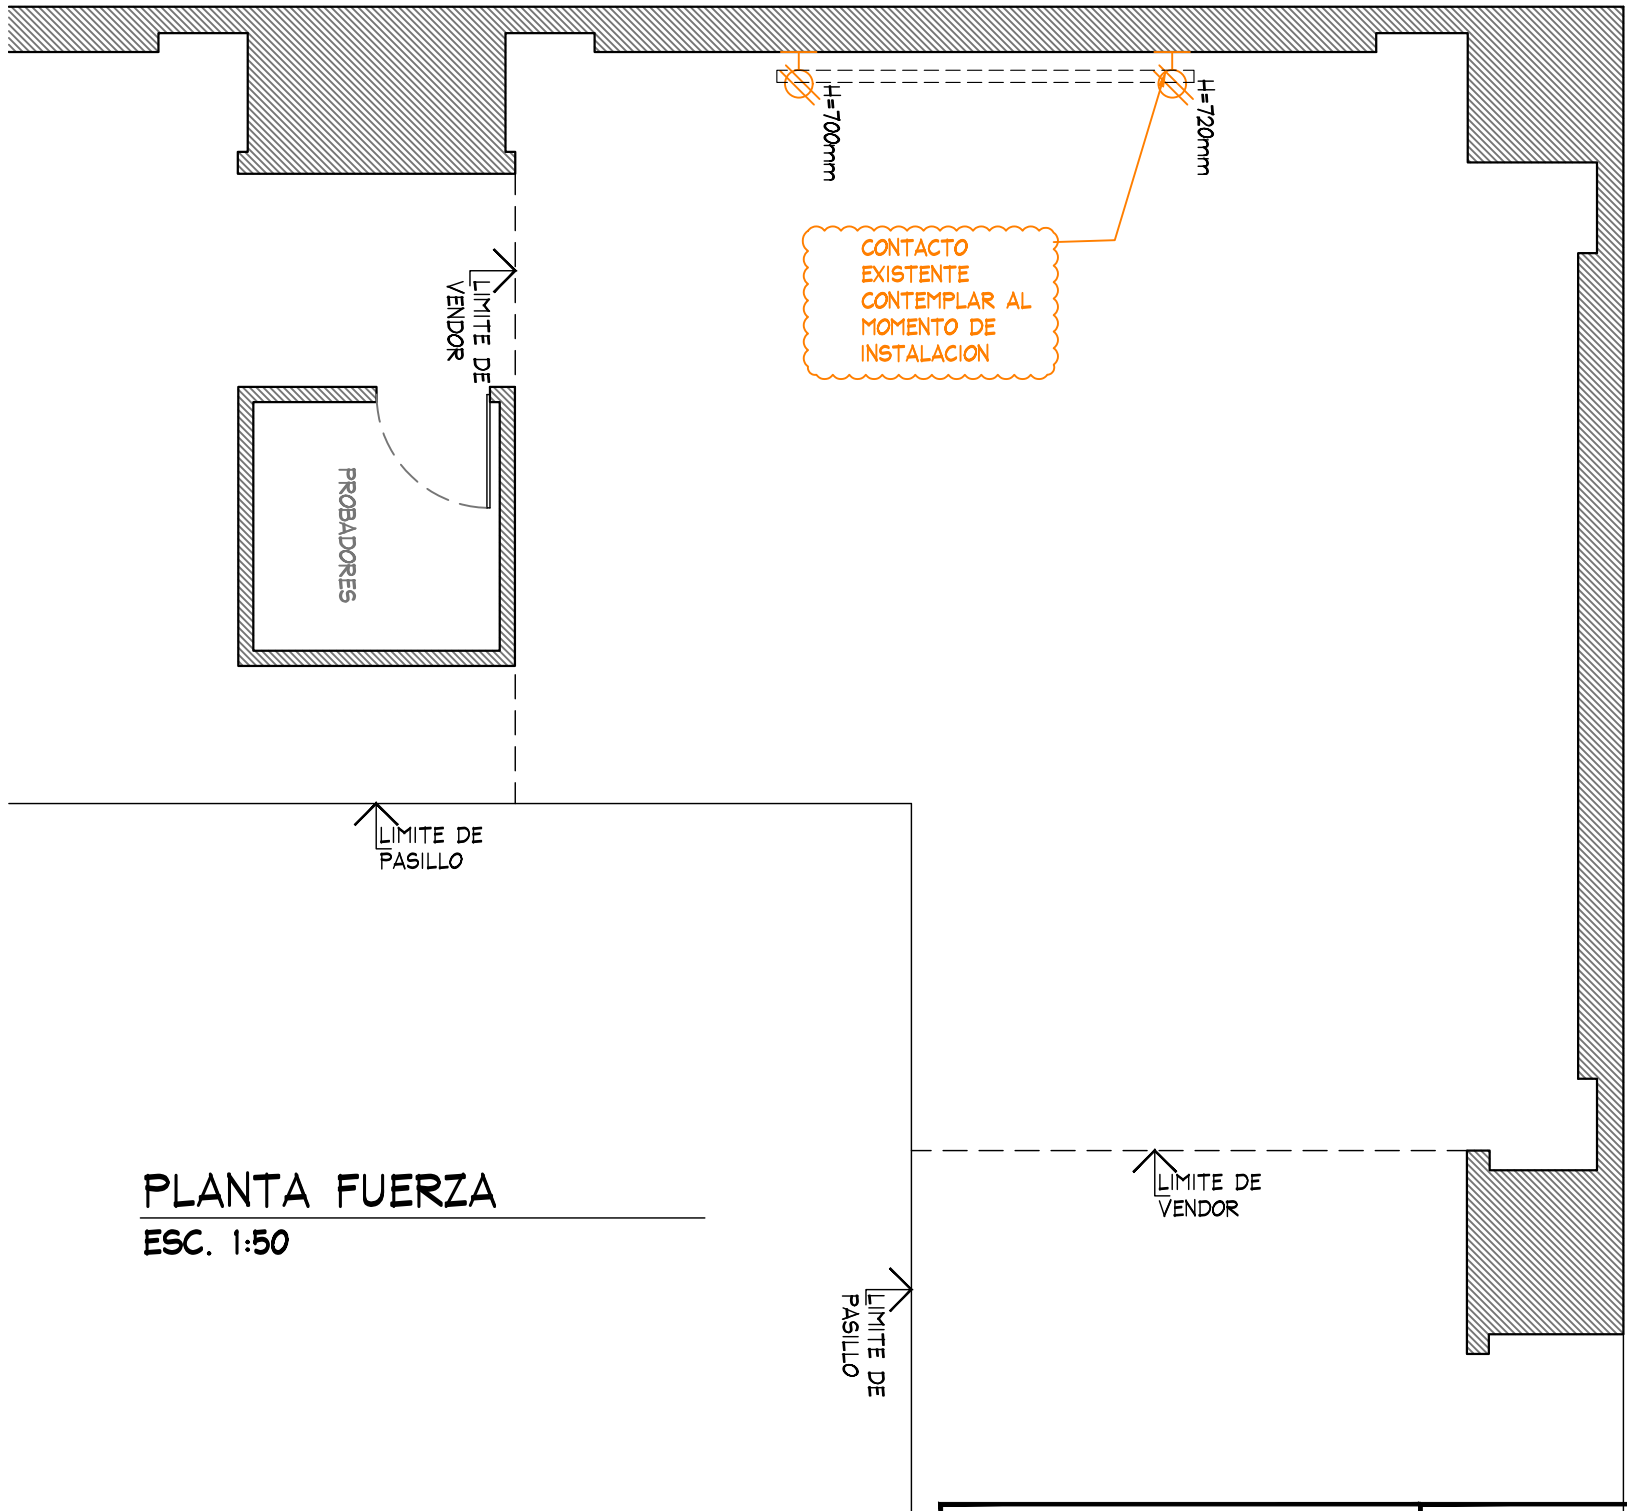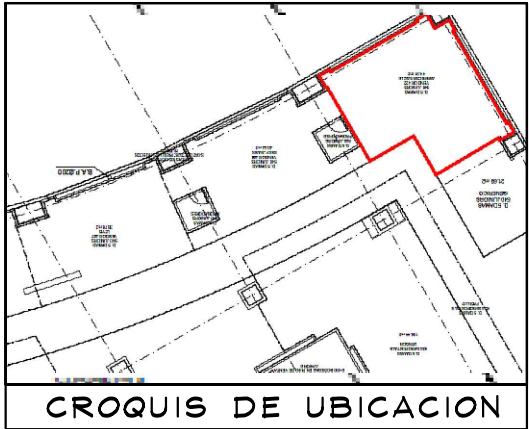

PLANTA FUERZA
ESC. 1:50

					PLANTA				PROYECTO			
	PROYECTO:		AMERICAN EAGLE OUTFITTERS LIVERPOOL POLANCO		No.	FECHA	MODIFICACION Y/O COMENTARIOS	REVISO	CROQUIS DE REFERENCIA	REFERENCIA		
	Arq. Marco Blanquet										CLAVE AEO-LIV-POL-JRS-07	
	REVISO:											
	Arq. Ricardo Arreola											
	DIBUJO:							No. DE HOJAS		4		
PROYECTOS		NOTA: TODO LO CONTENIDO EN ESTE PLANO ES PROPIEDAD DE THINK ARCHITECTURE S.A. DE C.V. (R), PARA USO EXCLUSIVO Y UNICO DEL PROYECTO, CUALQUIER VARIACION O MODIFICACION DEBERA SER CONSULTADA, ENTIENDASE BIEN ANTES DE REALIZARLA.		FECHA: 10/07/2018	UBICACION:	ACOTACION: MM	AREA PROYECTO: 44.94 M2					
				ESCALA: INDICADA								