


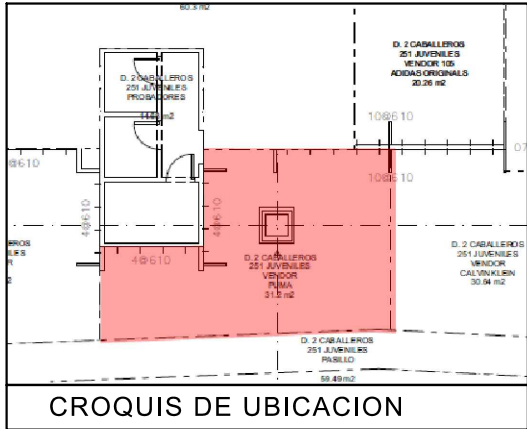

SIMBOLOGIA GENERAL

- INDICA MARCAS VECINAS
- INDICA ESPACIO DESIGNADO A AMERICAN EAGLE JUVENILES
- INDICA PASILLO PRINCIPAL

NOTA IMPORTANTE :

AL MOMENTO DEL LEVANTAMIENTO SE ENCONTRO MOBILIARIO DE LA MARCA PUMA, ASI COMO MOBILIARIO SUELTO, SE DEBERA DE CONTEMPLAR :

RETIRO DE MOBILIARIO CENTRAL Y PERIMETRAL EXISTENTE POR (VERIFICAR CON PLANEACION LIVERPOOL LA COORDINACION DE RETIROS), EN EL CASO QUE SE REQUIERA EL RETIRO POR PARTE DE THINK SE DEBERA DE VERIFICAR CON EL AREA DE MANTENIMIENTO LA ENTREGA DEL MOBILIARIO RETIRADO.

SE ENCONTRO PISO EXISTENTE EN TIENDA CERAMICO BLANCO DE 61x61cm NO SE PROPONE CAMBIO DE PISO

ZOCLO: DE 10 CM DE MDF CAFE

SE REQUIERE PINTURA Y RESANE DE COLUMNA EXISTENTE E INTERVENCION DE ESPEJO LIVERPOOL POR PARTE DE AE (POR VERIFICAR)


MARCAS COLINDANTES: LEVI'S Y CALVIN KLEIN JEANS

MOBILIARIO EXISTENTE DE CORNER ACTUAL PUMA :

1 MESA LARGA
5 GONDOLAS
1 RACK

LOS CONTACTOS QUE SE INDICAN SON SUPUESTOS YA QUE AL MOMENTO DEL LEVANTAMIENTO NO SON VISIBLES PERO LOS PERIMETROS SE ENCONTRABAN ILUMINADOS. CONTEMPLAR COLOCACION Y/O REUBICACION DE CONTACTOS POR THINK

AL MOMENTO DEL LEVANTAMIENTO SE ENCONTRABA PERIMETRO DE MARCA EXISTENTE, NO SE VISUALIZABAN CREMALLERAS, CONTEMPLAR CREMALLERAS COMO NUEVAS EN PRESUPUESTO THINK

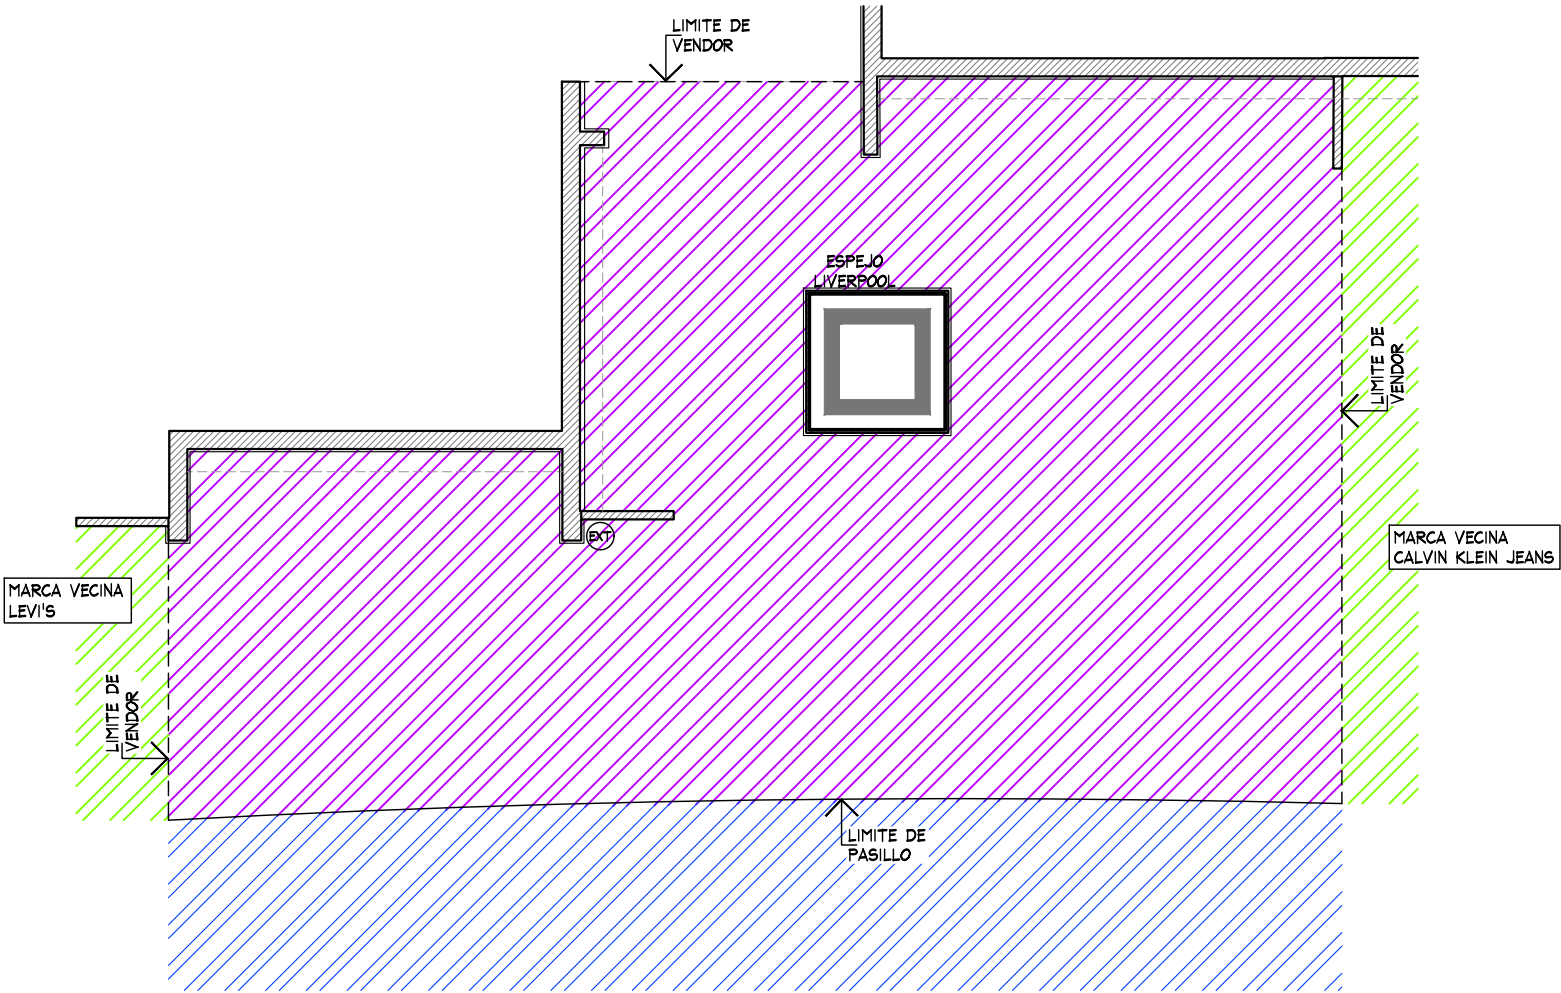

PLANTA GENERAL
ESC. 1:50

					PLANTA GENERAL				PROYECTO			
	PROYECTO:	NOTA:	AMERICAN EAGLE AGUASCALIENTES JUVENILES		No.	FECHA	MODIFICACION Y/O COMENTARIOS	REVISO	CROQUIS DE REFERENCIA	REFERENCIA	AMERICAN EAGLE	
	Arq. Marco Blanquet	TODLO CONTENIDO EN ESTE PLANO ES PROPIEDAD DE THINK ARCHITECTURE S.A. DE C.V. (R), PARA USO EXCLUSIVO Y UNICO DEL PROYECTO, CUALQUIER VARIACION O MODIFICACION DEBERA SER CONSULTADA, ENTIENDASE BIEN ANTES DE REALIZARLA.								LIVERPOOL ALTARIA		
	REVISO:									CLAVE		
	Arq. Ricardo Arreola									AE-LIV-AGS-JUV-04		
DIBUJO:	PROYECTOS		FECHA:	UBICACION:	ACOTACION:	AREA PROYECTO:				No. DE HOJAS	1 DE 3	
			10/09/2020	Bld. a Zacatecas 851 Centro Comercial Altaria Col. Trojes de Alonso, C.P. 20116 Aguascalientes, Aguascalientes	MM	29.54m2						
			ESCALA:	INDICADA								


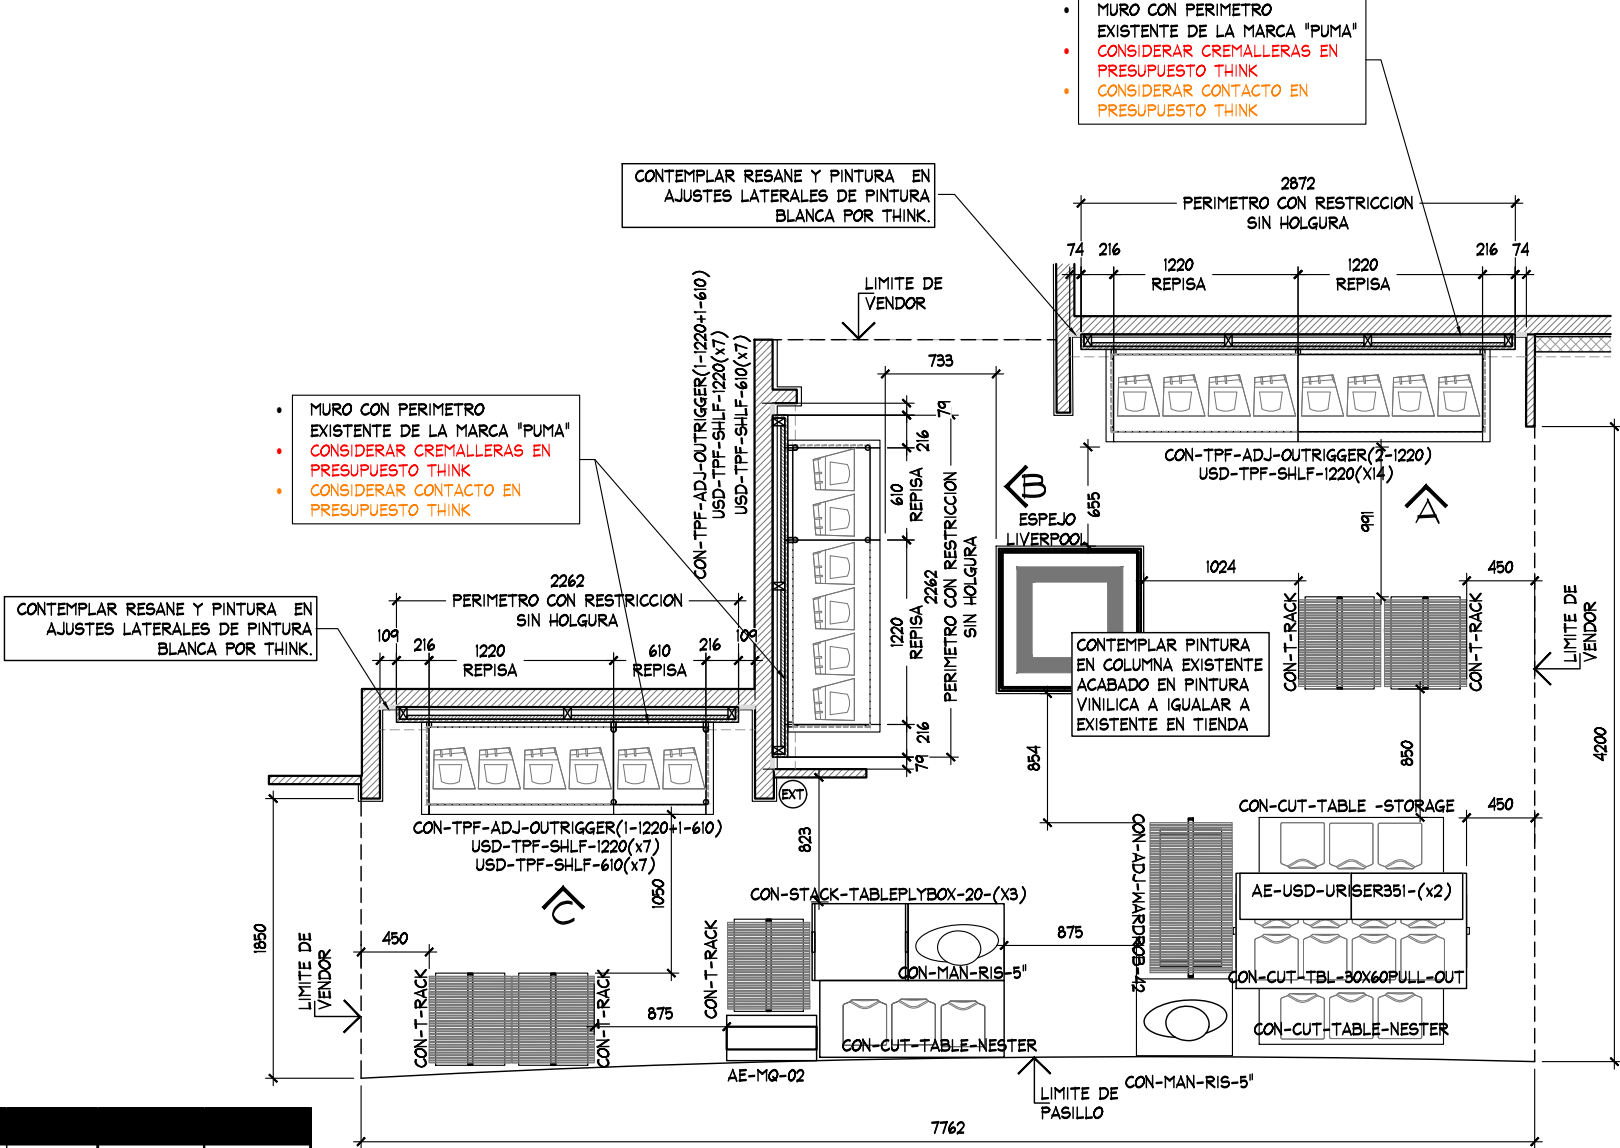


TABLA DE CAPACIDADES AE JUVENILES AGUASCALIENTES								
CLAVE	DESCRIPCION	Nº MUEBLES	COLGADO MINIMO	DOBLADO MINIMO	COLGADO MAXIMO	DOBLADO MAXIMO	TOTAL MINIMO	TOTAL MAXIMO
CON-TPF-ADJ-OUTRIGGER (1-1220MM + 1-610MM)	PERIMETRO	2	0	0	0	0	0	0
CON-TPF-ADJ-OUTRIGGER (2-1220MM)	PERIMETRO	1	0	0	0	0	0	0
USD-TPF-SHLF-1220MM	REPISAS	28	0	32	0	40	896	896
USD-TPF-SHLF-610MM	REPISAS	14	0	32	0	40	448	448
AE-MQ-02	FREE STANDING	1	0	0	0	0	0	0
USD-URISER3512	RISER	2	0	0	0	0	0	0
CON-T-RACK	RACK "T"	5	49	0	65	0	243	323
CON-ADJ-WARDROB-42	TRINGLA	1	31	0	41	0	0	41
CON-CUT-TBL-30x60PULL-OUT	MESA ALTA	1	0	56	0	70	56	40
CON-STACK-TABLEPLYBOX-20(X3) JUEGO	PLYBOX	1						
CON-CUT-TABLE-NESTER	MESA NESTER	2	0	24	0	20	48	40
CON-CUT-TABLE-STORAGE	STORAGE	1	0	0	0	0	0	0
CON-MAN-RIS-5	BASE MANIQUE BAJA	1	0	0	0	0	0	0
MANIQUE	MANIQUE	2	0	0	0	0	0	0
TOTAL EN CORNER		62	79	352	105	430	1691	1788

PLANTA ARQUITECTONICA
ESC. 1:50

PLANTA ARQUITECTONICA

PROYECTO

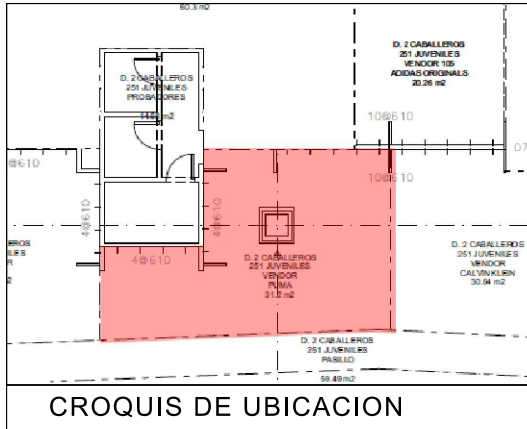

PROYECTO:
Arq. Marco Blanquet
REVISO:
Arq. Ricardo Arreola
DIBUJO:
PROYECTOS

NOTA:
TODO LO CONTENIDO EN ESTE PLANO ES PROPIEDAD DE THINK ARCHITECTURE S.A. DE C.V. (R). PARA USO EXCLUSIVO Y UNICO DEL PROYECTO, CUALQUIER VARIACION O MODIFICACION DEBERA SER CONSULTADA, ENTENDASE BIEN ANTES DE REALIZARLA.

AMERICAN EAGLE
AGUASCALIENTES JUVENILES

FECHA:
10/09/2020
UBICACION:
Blvd. a Zacatecas 851 Centro Comercial Altaria Col. Trojes de Alonso, C.P. 20116 Aguascalientes, Aguascalientes





ACOTACION:
MM
AREA PROYECTO:
29.54m2

No.	FECHA	MODIFICACION Y/O COMENTARIOS	REVISO

CROQUIS DE REFERENCIA

REFERENCIA
LIVERPOOL ALTARIA
CLAVE
AE-LIV-AGS-JUV-04
No. DE HOJAS
2 DE 3

AMERICAN EAGLE

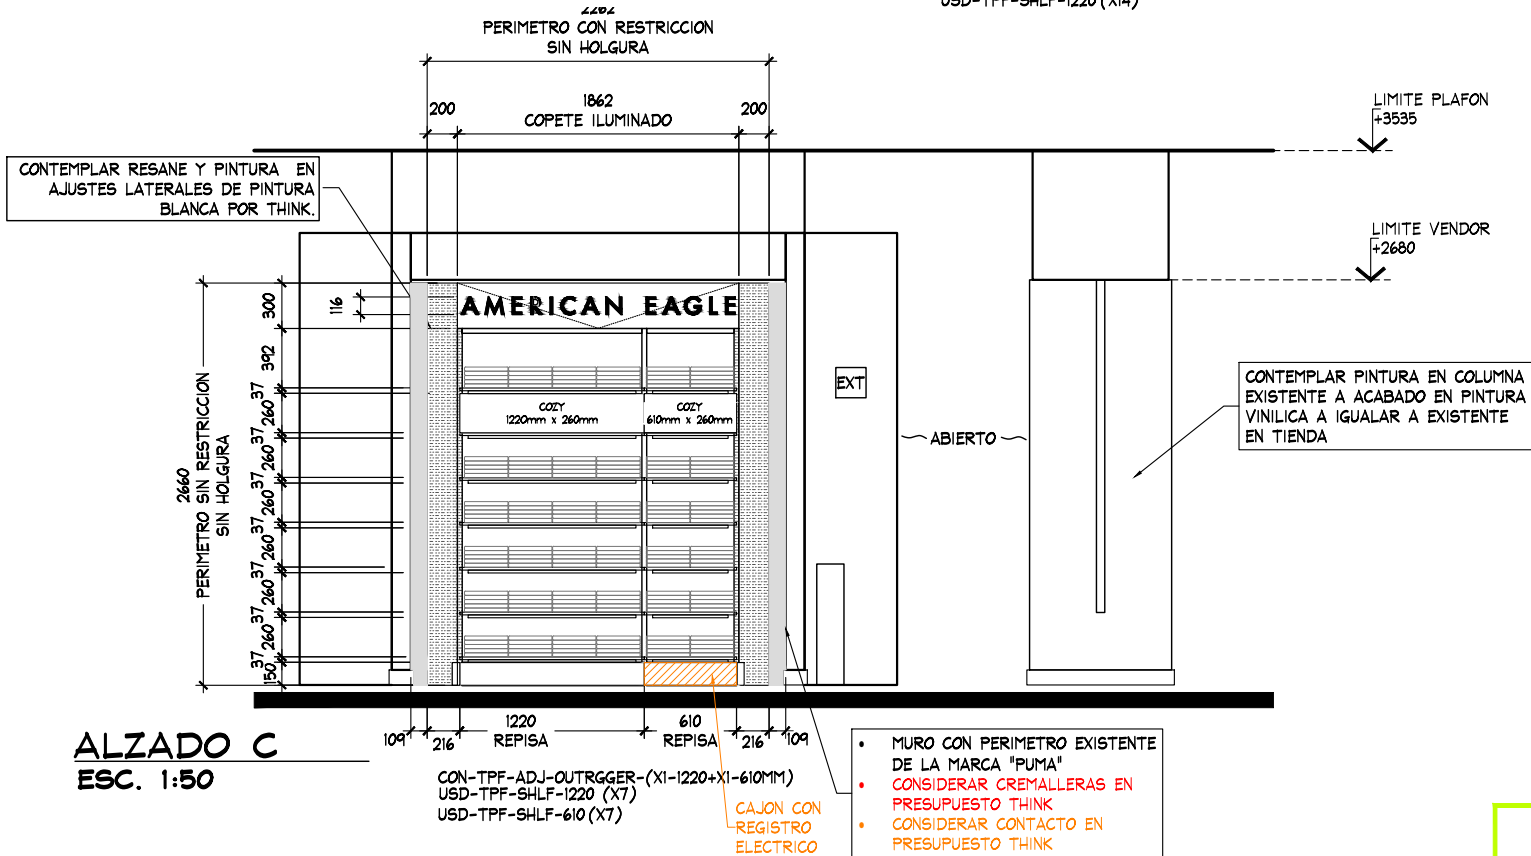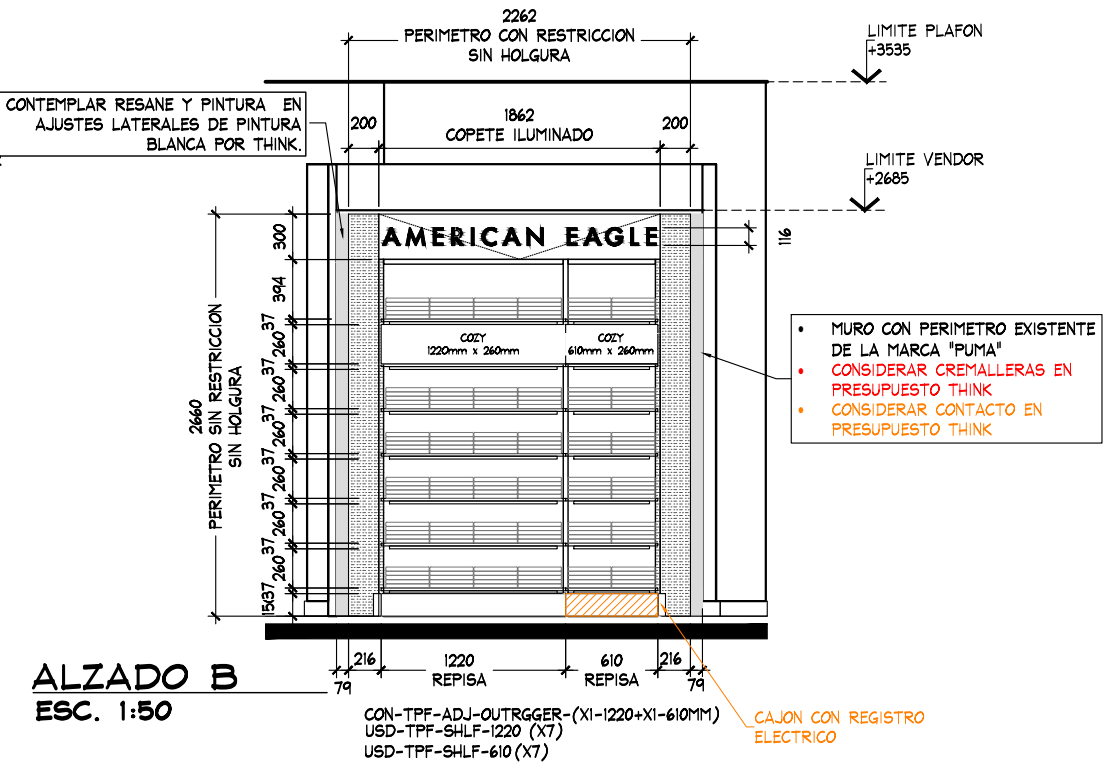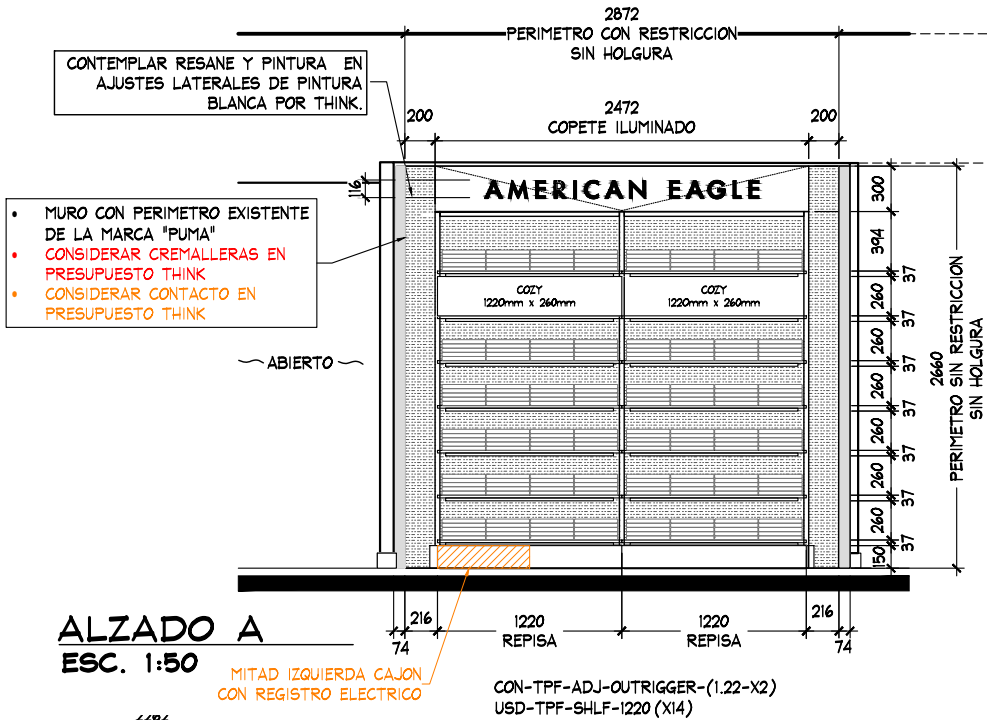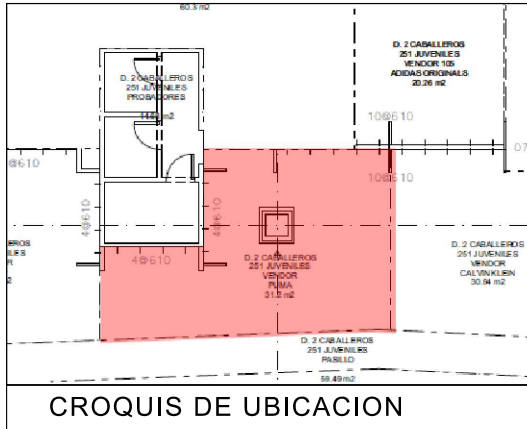

ALZADOS

PROYECTO



PROYECTO:
Arq. Marco Blanquet
REVISO:
Arq. Ricardo Arreola
DIBUJO:
PROYECTOS

NOTA:
TODO LO CONTENIDO EN ESTE PLANO ES PROPIEDAD DE THINK ARCHITECTURE S.A. DE C.V. (R). PARA USO EXCLUSIVO Y UNICO DEL PROYECTO, CUALQUIER VARIACION O MODIFICACION DEBERA SER CONSULTADA, ENTENDIENDASE BIEN ANTES DE REALIZARLA.

FECHA:
10/09/2020
ESCALA:
INDICADA

AMERICAN EAGLE
AGUASCALIENTES JUVENILES

UBICACION:
Bld. a Zacatecas 851 Centro Comercial Altaria Col. Trojes de Alonso, C.P. 20116 Aguascalientes, Aguascalientes

ACOTACION:
MM
AREA PROYECTO:
29.54m2

No.	FECHA	MODIFICACION Y/O COMENTARIOS	REVISO

CROQUIS DE REFERENCIA

REFERENCIA
LIVERPOOL ALTARIA
CLAVE
AE-LIV-AGS-JUV-04
No. DE HOJAS
3 DE 3

AMERICAN EAGLE