


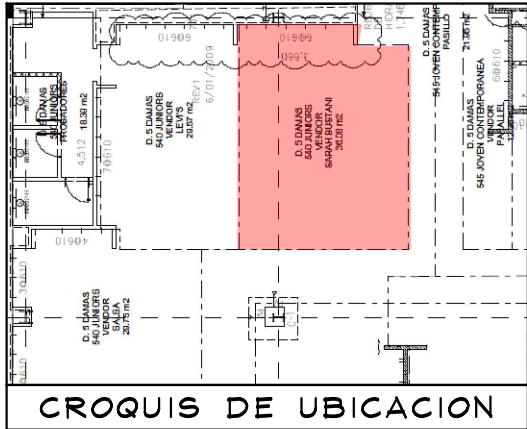

SIMBOLOGIA GENERAL

- INDICA MARCAS VECINAS
- INDICA ESPACIO DESIGNADO A AMERICAN EAGLE JUNIORS
- INDICA PASILLO PRINCIPAL

NOTA IMPORTANTE :


AL MOMENTO DEL LEVANTAMIENTO SE ENCONTRO MOBILIARIO PERIMETRAL DE LA MARCA "LEVI'S" ASI COMO MOBILIARIO SUELTO DE LA MARCA "SARAH BUSTANI", SE DEBERA DE CONTEMPLAR :

- RETIRO DE COLGADORES DE LA MARCA "LEVI'S" Y MOBILIARIO CENTRAL EXISTENTE DE LA MARCA "SARAH BUSTANI" POR (VERIFICAR CON PLANEACION LIVERPOOL LA COORDINACION DE RETIROS), EN EL CASO QUE SE REQUIERA EL RETIRO POR PARTE DE THINK SE DEBERA DE VERIFICAR CON EL AREA DE MANTENIMIENTO LA ENTREGA DEL MOBILIARIO RETIRADO.
- SE ENCONTRO PISO DE PORCELANATO DE 60CM x 60CM, EN COLOCRES BLANCO, CAFE Y BEIGE; ESTE ACABADO SE ENCUENTRA EN TODA LA TIENDA, NO SE PROPONE CAMBIO DE PISO.
- ZOCLO DE MADERA COLOR GRIS DE 10mm X ESPESOR 7mm.
- MARCAS COLINDANTES: LEVI'S.
- CONTACTO EXISTENTE EN PERIMETRO.
- CREMALLERAS EXISTENTE EN MURO LIVERPOOL. NO SE PROPONEN NUEVAS
- NO SE RETIRA VINIL LIVERPOOL
- MOBILIARIO EXISTENTE DE CORNER ACTUAL :

10 COLGADORES FRONTALES EN MURO (LEVI'S)
2 REPISAS EN MURO (LEVI'S)
11 MUEBLES CENTRALES (SARAH BUSTANI)

AL MOMENTO DEL LEVANTAMIENTO SE ENCONTRO CONTACTO EN MURO LIVERPOOL, CONTEMPLAR REUBICACION DE CONTACTO POR THINK

CREMALLERAS EXISTENTES EN MURO LIVERPOOL, NO SE CONSIDERAN CREMALLERAS EN PRESUPUESTO THINK.

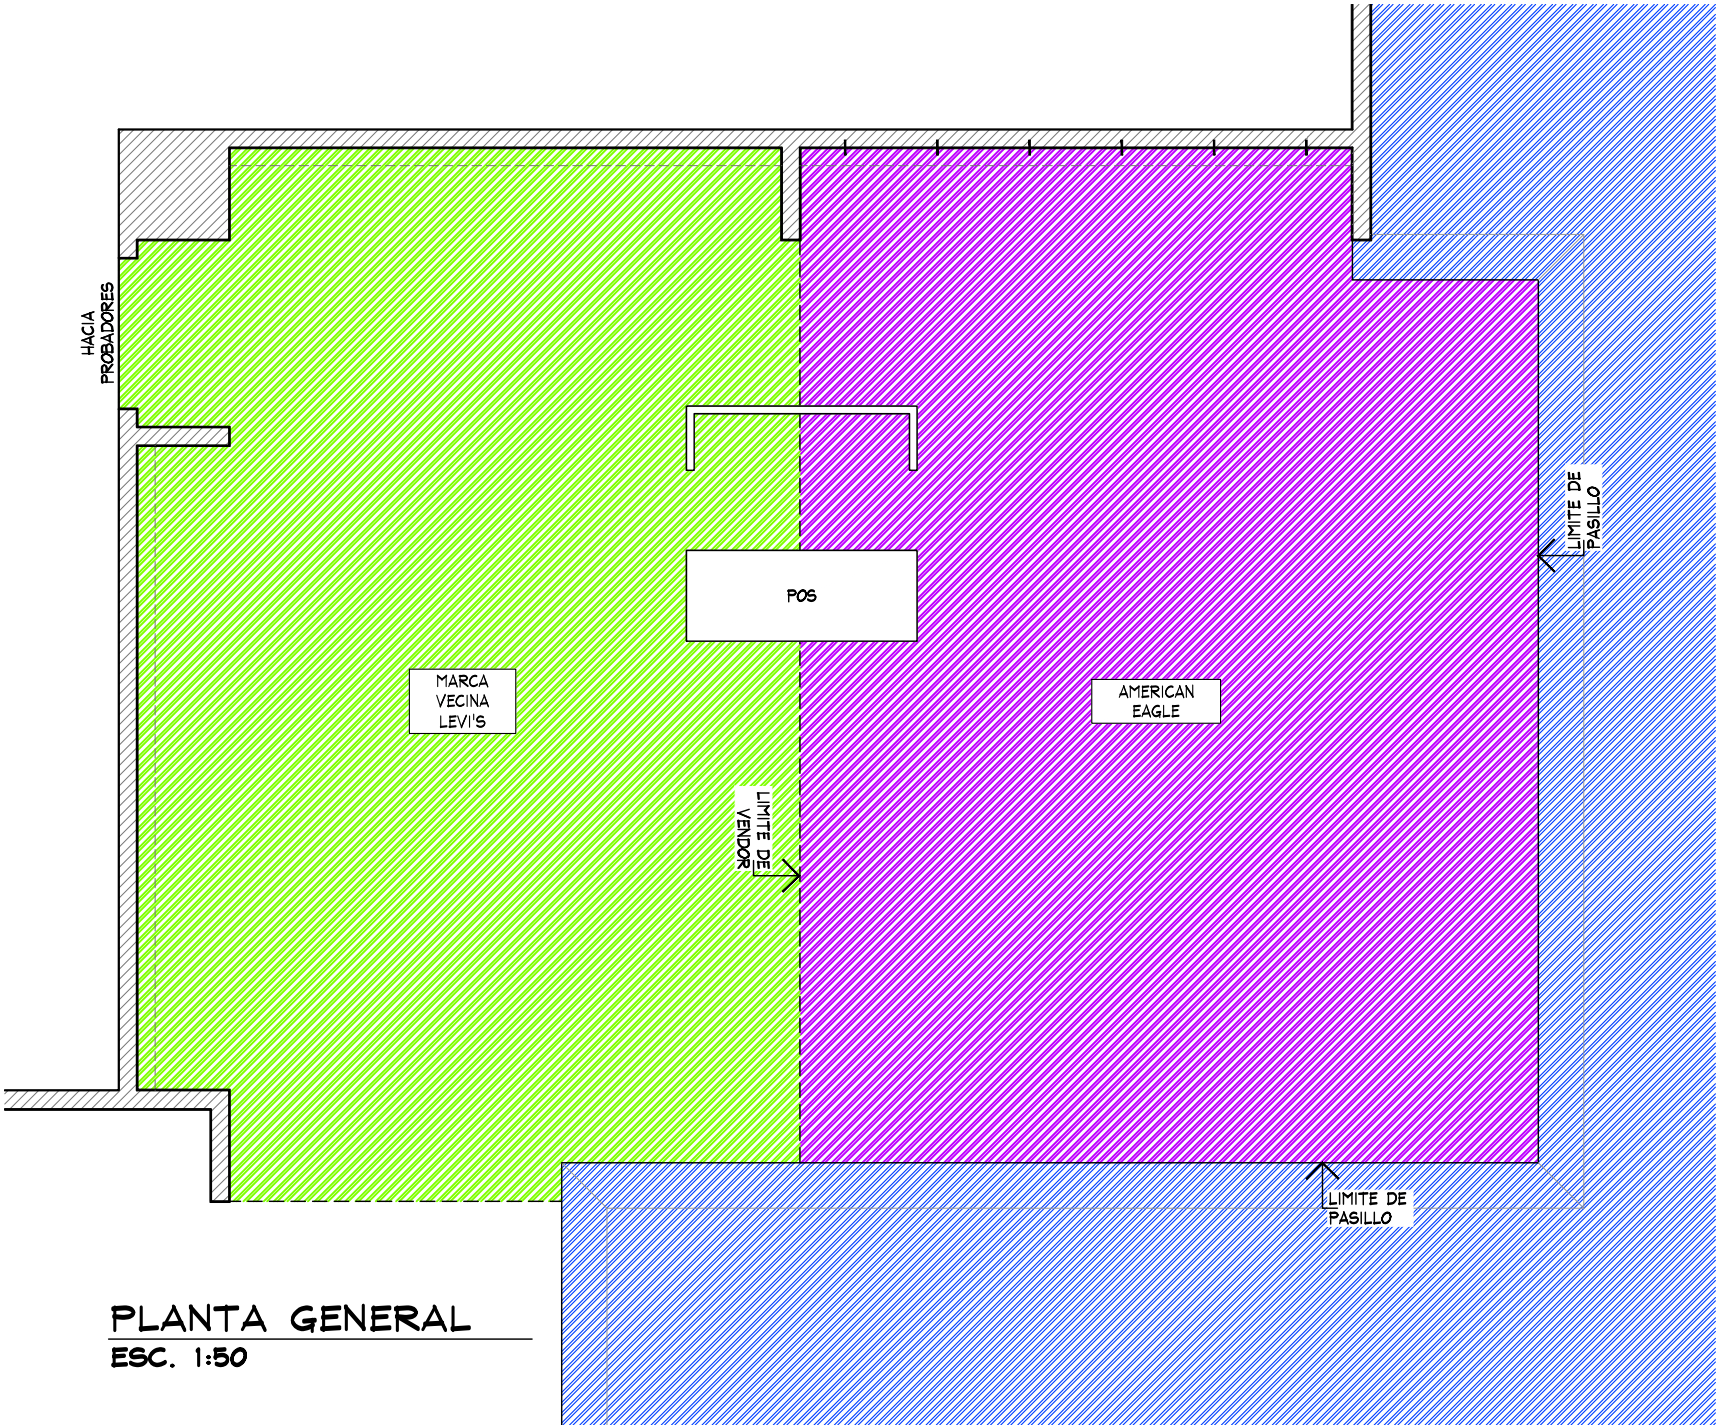

PLANTA GENERAL
ESC. 1:50

PLANTA GENERAL				PROYECTO			
No.	FECHA	MODIFICACION Y/O COMENTARIOS	REVISO	CROQUIS DE REFERENCIA	REFERENCIA	LIVERPOOL CIUDAD JUAREZ	AMERICAN EAGLE
					CLAVE	AE-LIV-CD-JUA-JUN-03	
					No. DE HOJAS	1 DE 3	



PROYECTO:
Arq. Marco Blanquet
REVISO:
Arq. Ricardo Arreola
DIBUJO:
PROYECTOS

NOTA:
TODO LO CONTENIDO EN ESTE PLANO ES PROPIEDAD DE THINK ARCHITECTURE S.A. DE C.V. (R). PARA USO EXCLUSIVO Y UNICO DEL PROYECTO, CUALQUIER VARIACION O MODIFICACION DEBERA SER CONSULTADA, ENTENDASE BIEN ANTES DE REALIZARLA.

**AMERICAN EAGLE
CD. JUAREZ - JUNIORS**

FECHA: 10/09/2020
UBICACION: BLVD. TEOFILO BORUNDA 8681 PARTIDO IGLESIAS 32618 CD JUAREZ CHIHUAHUA.
ACOTACION: MM
AREA PROYECTO: 31.72m2


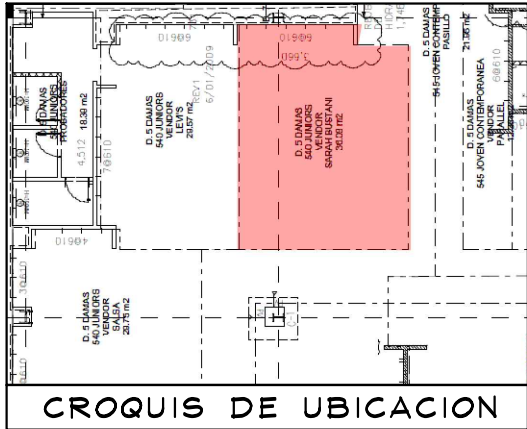


TABLA DE CAPACIDADES AE JUNIORS CD. JUAREZ								
CLAVE	DESCRIPCION	Nº MUEBLES	COLGADO MINIMO	DOBLADO MINIMO	COLGADO MAXIMO	DOBLADO MAXIMO	TOTAL MINIMO	TOTAL MAXIMO
CON-TPF-ADJ-OUTRIGGER (2-1220MM+1-610MM)	PERIMETRO	1	0	0	0	0	0	0
USD-TPF-SHLF-1220MM	REPISAS	14	0	32	0	40	448	448
USD-TPF-SHLF-610MM	REPISAS	7	0	32	0	40	224	224
CON-RD-TABLE-5633	MESA REDONDA	1	0	192	0	240	192	240
CON-STACK-PLYBOX-BASE-25-13	PLYWOOD	8	0	16	0	20	128	160
CON-RD-TBL-RIS-24	STORAGE	1	0	0	0	0	0	0
AE-HOOK-HOLDER	CAJON STORAGE	1	0	0	0	0	0	0
AE-MQ-02	MARQUEE	1	0	0	0	0	0	0
USD-URISER3512	RISER	2	0	0	0	0	0	0
CON-T-RACK	RACK "T"	4	49	0	65	0	194	259
CON-ADJ-WARDROB-42	TRINGLA	3	31	0	41	0	0	122
CON-CUT-TBL-30x60PULL-OUT	MESA ALTA	1	0	56	0	70	56	20
CON-CUT-TABLE-NESTER	MESA NESTER	1	0	24	0	20	24	20
CON-CUT-TABLE-STORAGE	STORAGE	1	0	0	0	0	0	0
CON-MAN-RIS-8	BASE MANIQUE ALTA	2	0	0	0	0	0	0
AE-DIS-WARD	ID TRINGLA	1	0	0	0	0	0	0
MANIQUE	MANIQUE	2	0	0	0	0	0	0
TOTAL EN CORNER		51	79	416	105	510	1266	1493



PLANTA ARQUITECTONICA

PROYECTO

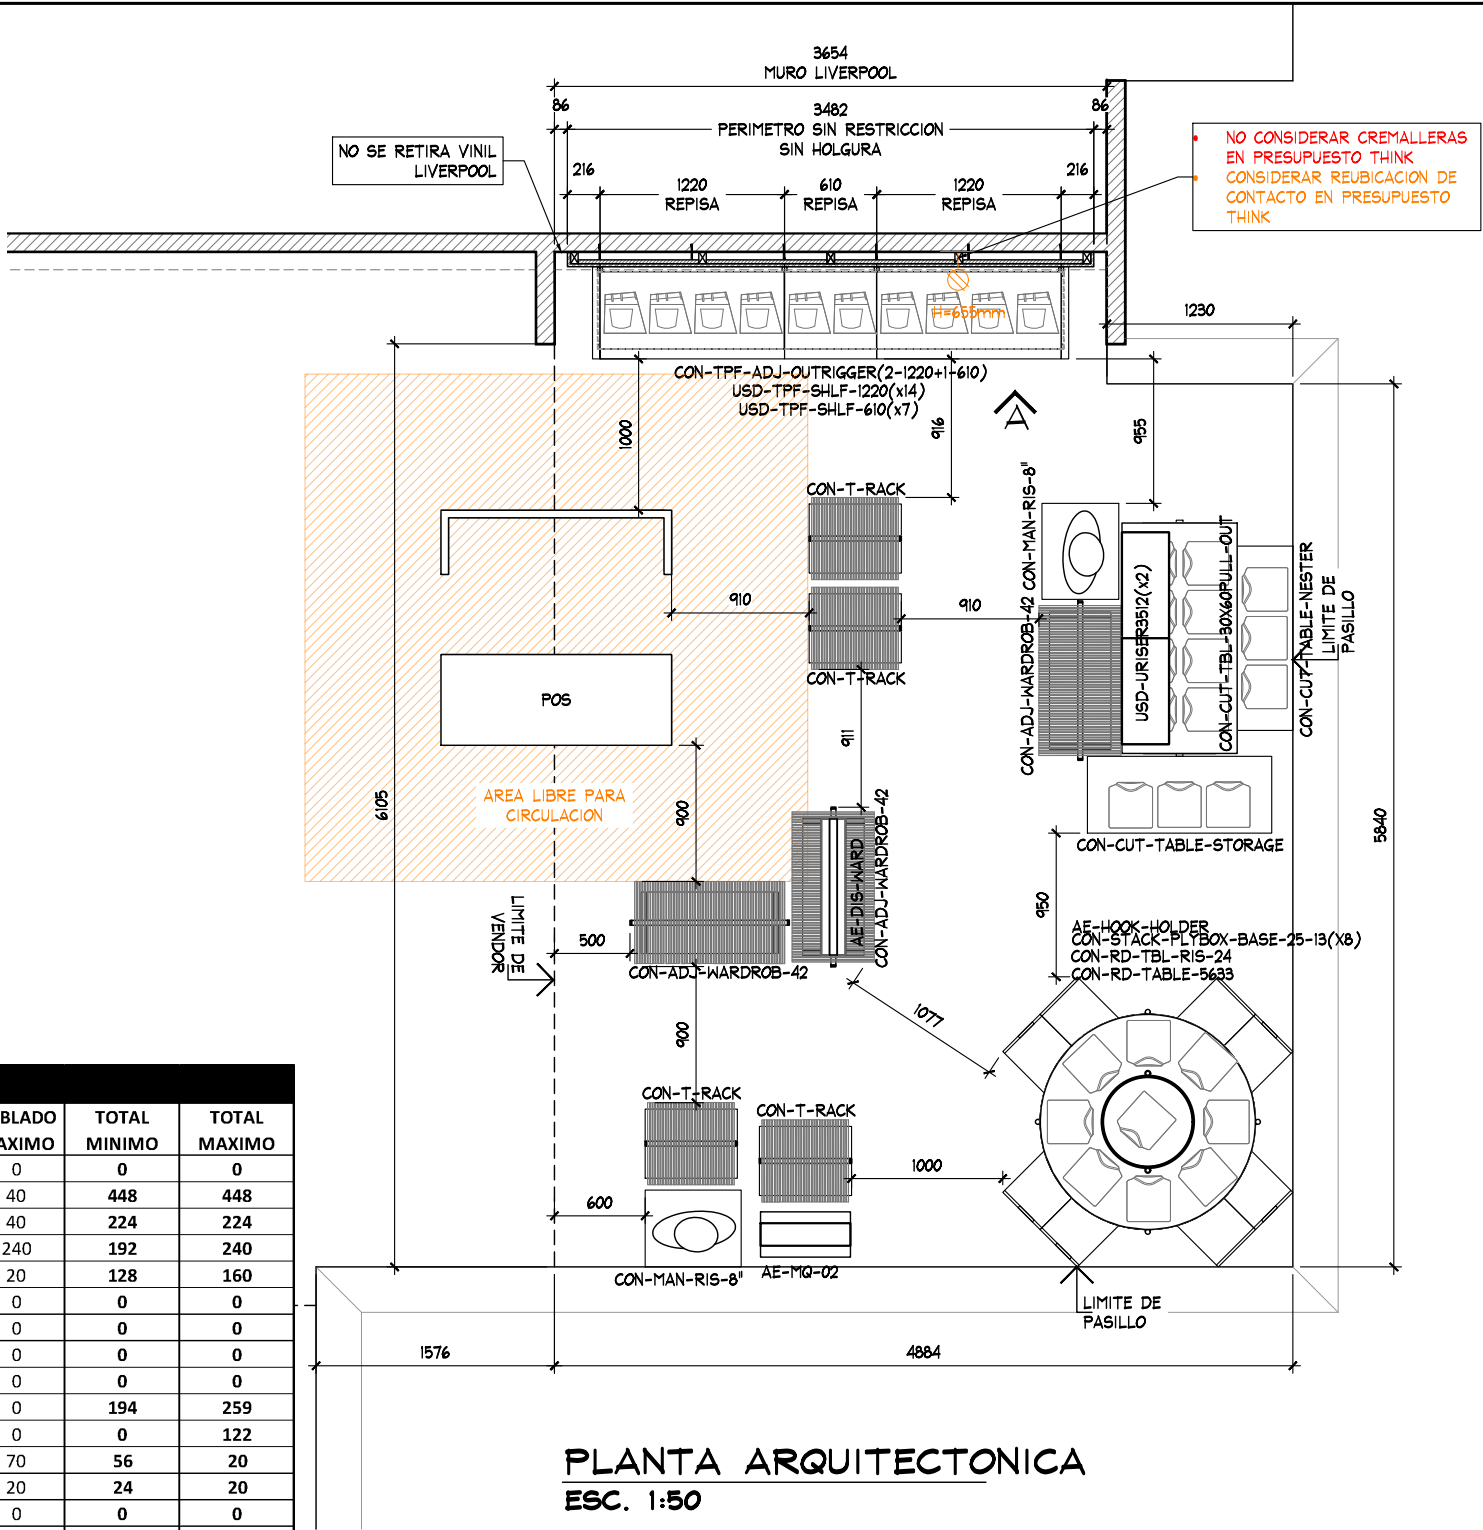

PROYECTO:
Arq. Marco Blanquet
REVISO:
Arq. Ricardo Arreola
DIBUJO:
PROYECTOS

NOTA:
TODO LO CONTENIDO EN ESTE PLANO ES PROPIEDAD DE THINK ARCHITECTURE S.A. DE C.V. (R). PARA USO EXCLUSIVO Y UNICO DEL PROYECTO, CUALQUIER VARIACION O MODIFICACION DEBERA SER CONSULTADA, ENTENDASE BIEN ANTES DE REALIZARLA.

AMERICAN EAGLE
CD. JUAREZ - JUNIORS

FECHA:
10/09/2020
ESCALA:
INDICADA

UBICACION:
BLVD. TEOFILO BORUNDA 8681 PARTIDO IGLESIAS 32618 CD JUAREZ CHIHUAHUA.

ACOTACION:
MM
AREA PROYECTO:
31.72m2

No.	FECHA	MODIFICACION Y/O COMENTARIOS	REVISO

CROQUIS DE REFERENCIA

REFERENCIA
LIVERPOOL CIUDAD JUAREZ
CLAVE
AE-LIV-CD-JUA-JUN-03
No. DE HOJAS
2 DE 3

AMERICAN EAGLE

