



NOTAS LOS PERIMETROS DEBERAN SER DESMONTABLES Y MONTABLES EN SITIO, ADEMAS DE MODULADOS EN PANELES DE 1220MM DE ANCHO O CUALQUIER MÚLTIPLO CON AJUSTES LATERALES NO MAYORES DE 610MM. -RESPETAR ZOCLO DE 100MM -LOS COMPONENTES ELECTRICOS DEBERAN DE CUMPLIR CON LOS MANUALES Y LINEAMIENTOS VIGENTES DE LIVERPOOL.


NOTAS MOBILIARIO SUELTO -SE REQUIERE MOBILIARIO SUELTO CON NIVELADORES METALICOS Y PROTECTORES PLASTICOS. -RESPETAR ALTURA MAX DE MOBILIARIO SUELTO DE 1500 MM. LA ALTURA INCLUYE LOS NIVELADORES Y LA IDENTIFICACIÓN.-RESPETAR CIRCULACIONES MINIMAS. -NO SE AUTORIZA LA IDENTIFICACION DEL PUNTO DE VENTA.

ES RESPONSABILIDAD DE LA MARCA VERIFICAR EN SITIO ALTURA Y DIMENSIONES DEL ESPACIO, TOMANDO COMO REFERENCIA LOS DEMÁS CORNERS COLINDANTES PARA ALTURA DE VENDOR.

TABLA DE HERRAJES SANTA FE JUVENILES	
CLAVE	Nº
WS-1424-WO	0
WS-1442-WO	0
WS-1448-WO	36
WS-1496-WO	0
WS-14485-WO	0
PPS4807	0
DS-PS-4814 GAL	0
TOTAL HERRAJES	36

PENDIENTE VALIDACIÓN DE CARGA POR PARTE DEL ÁREA COMERCIAL.

TABLA DE CAPACIDADES POLANCO JUVENILES								
CLAVE	DESCRIPCION	Nº MUEBLES	COLGADO MINIMO	DOBLADO MINIMO	COLGADO MAXIMO	DOBLADO MAXIMO	TOTAL MINIMO	TOTAL MAXIMO
DISPLAY WALL	PERIMETRO A	1	0	0	0	0	384	480
DISPLAY WALL	PERIMETRO B	1	0	0	0	0	192	240
DISPLAY WALL	PERIMETRO C	1	0	0	0	0	576	720
PARSON	MESA	1	0	32	0	40	32	40
RD-TBL-SQ-SEAT	MESA REDONDA	1	0	192	0	240	192	240
M-WOOD	FREE STANDING	1	0	0	0	0	0	0
LIGHTBOX	CAJA DE LUZ	3	0	0	0	0	0	0
MIR-09 24X 96	ESPEJO PERIMETRAL	1	0	0	0	0	0	0
AE-2-WAY	TRINGLA	2	49	0	65	0	97	65
T-BAR-RACK	RACK "T"	6	31	0	41	0	0	41
BXLG-TBL-6030RF	MESA ALTA	1	0	56	0	70	56	70
BXLG-STNST-2424R	MESA NESTER	2	0	24	0	20	48	20
BXLG-BC-4821	MESA BOOKCASE	1	0	64	0	80	64	80
TOTAL EN CORNER		22	79	368	105	450	1641	1995

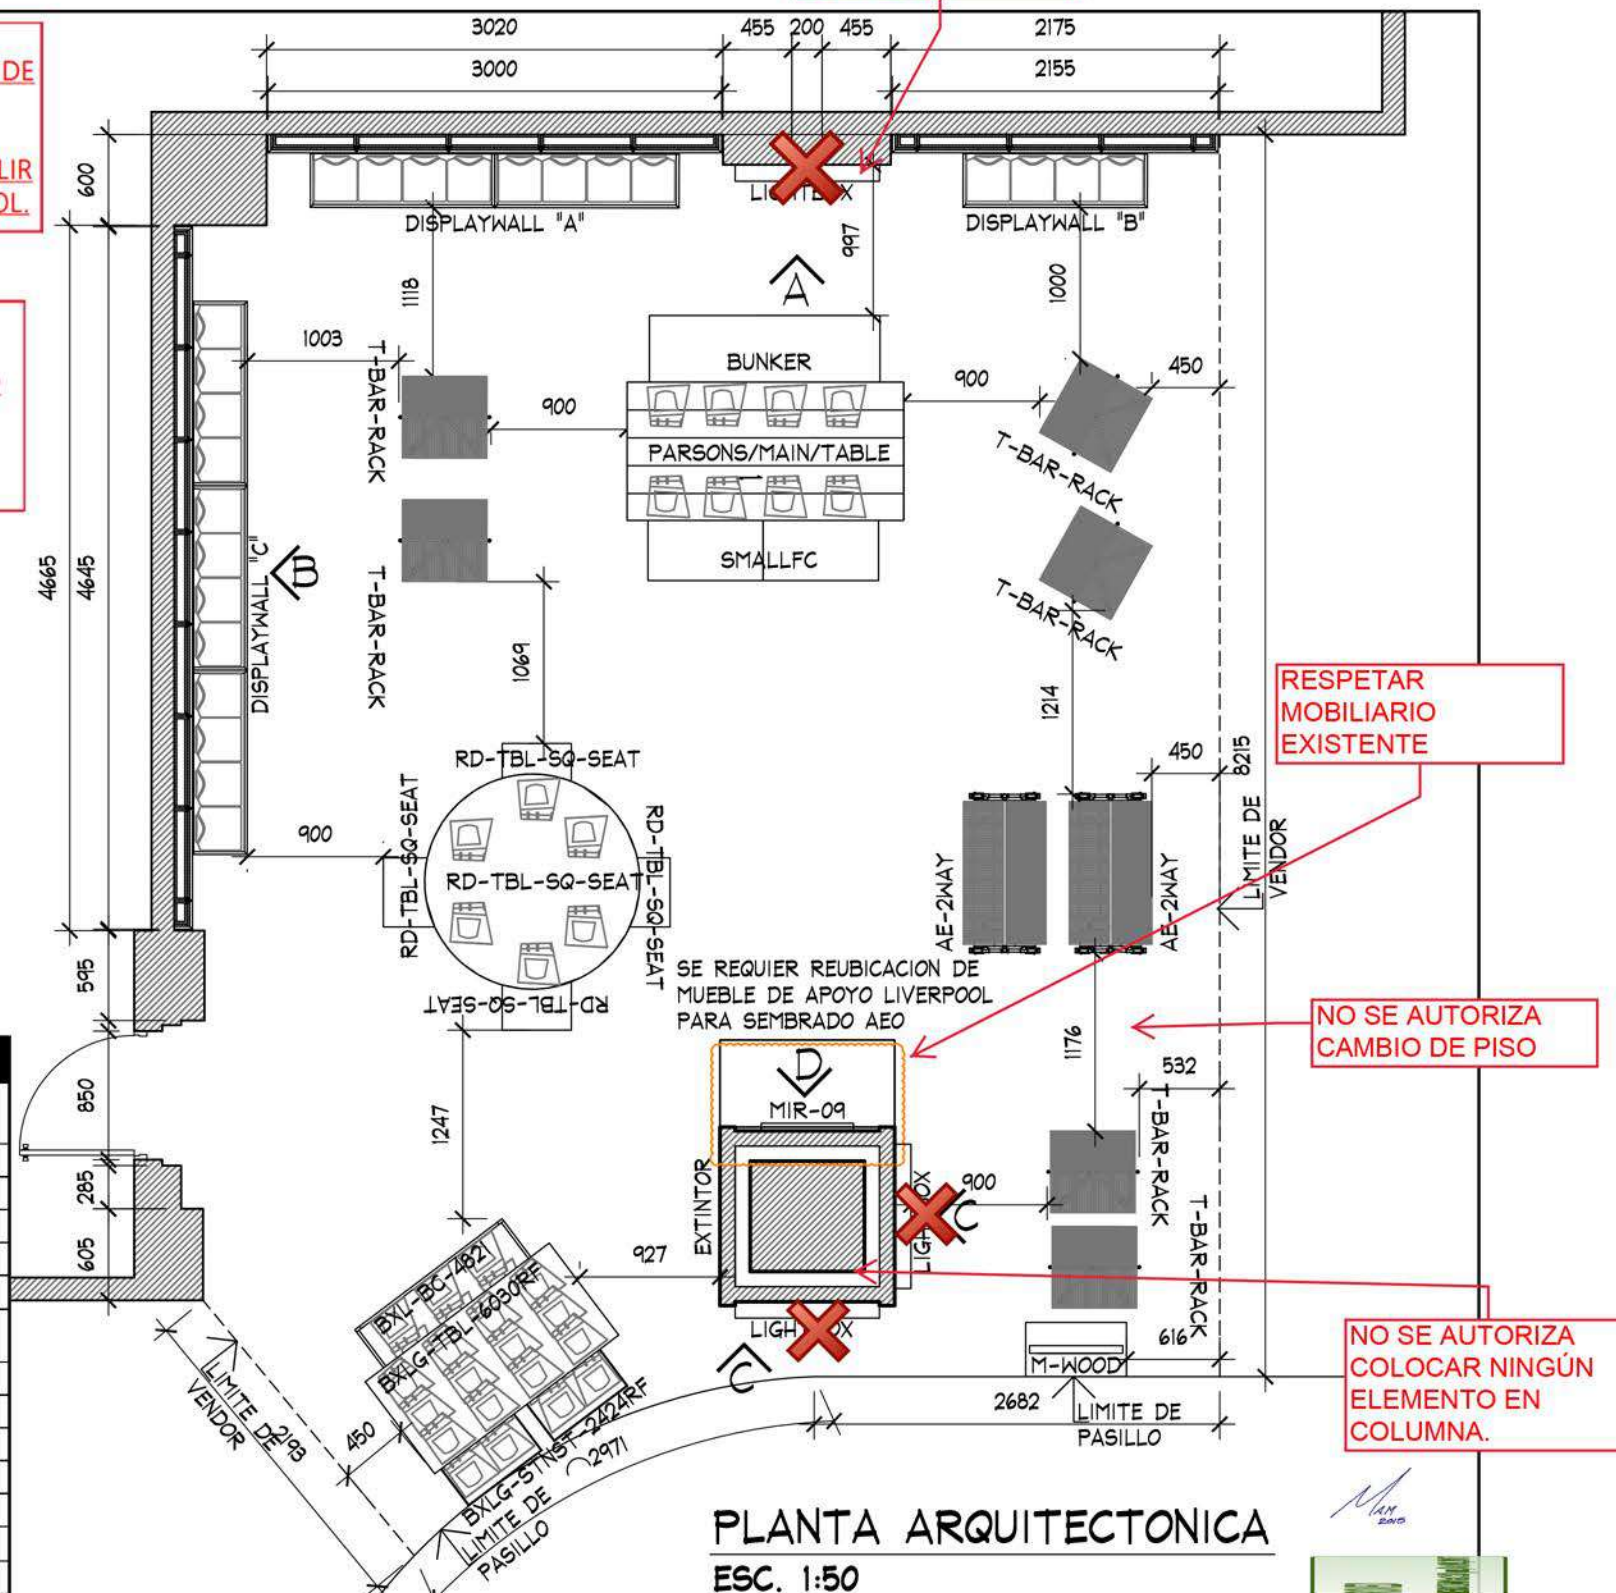

PLANTA ARQUITECTONICA
ESC. 1:50

PLANTA

PROYECTO



PROYECTO:
Arq. Marco Blanquet
REVISO:
Arq. Ricardo Arreola
DIBUJO:
PROYECTOS

NOTA:
TODO LO CONTENIDO EN ESTE PLANO ES PROPIEDAD DE THINK ARCHITECTURE S.A. DE C.V. (R), PARA USO EXCLUSIVO Y ÚNICO DEL PROYECTO, CUALQUIER VARIACIÓN O MODIFICACIÓN DEBERÁ SER CONSULTADA, ENTENDIÉNDOSE BIEN ANTES DE REALIZARLA.

AMERICAN EAGLE OUTFITTERS
LIVERPOOL POLANCO

FECHA:
26/09/2017
ESCALA:
INDICADA

UBICACION:

ACOTACION:
MM
AREA PROYECTO:
57.43M2

No.	FECHA	MODIFICACION Y/O COMENTARIOS	REVISO
1	15/09/2017	SE REALIZARON AJUSTES CONFORME A NOTAS AEO / SE INTEGRARON DOS MESAS Y LB	
1	16/09/2017	SE REALIZARON AJUSTES AEO	
1	26/09/2017	SE REALIZARON AJUSTES AEO	

CROQUIS DE REFERENCIA

REFERENCIA

CLAVE
AEO-LIV-POL-JVS-04
No. DE HOJAS
1 DE 3




NOTAS LOS PERIMETROS DEBERAN SER DESMONTABLES Y MONTABLES EN SITIO, ADEMAS DE MODULADOS EN PANELES DE 1220MM DE ANCHO O CUALQUIER MÚLTIPLO CON AJUSTES LATERALES NO MAYORES DE 610MM. -RESPETAR ZOCLO DE 100MM -LOS COMPONENTES ELECTRICOS DEBERAN DE CUMPLIR CON LOS MANUALES Y LINEAMIENTOS VIGENTES DE LIVERPOOL.



CONSIDERAR ALTURA DE LETRERO DE ACUERDO A LOS CORNERS EXISTENTES

NOTAS MOBILIARIO SUELTO -SE REQUIERE MOBILIARIO SUELTO CON NIVELADORES METALICOS Y PROTECTORES PLASTICOS. -RESPETAR ALTURA MAX DE MOBILIARIO SUELTO DE 1500 MM. LA ALTURA INCLUYE LOS NIVELADORES Y LA IDENTIFICACIÓN.-RESPETAR CIRCULACIONES MINIMAS. -NO SE AUTORIZA LA IDENTIFICACION DEL PUNTO DE VENTA.

RESPETAR ENTRECALLE EXISTENTE

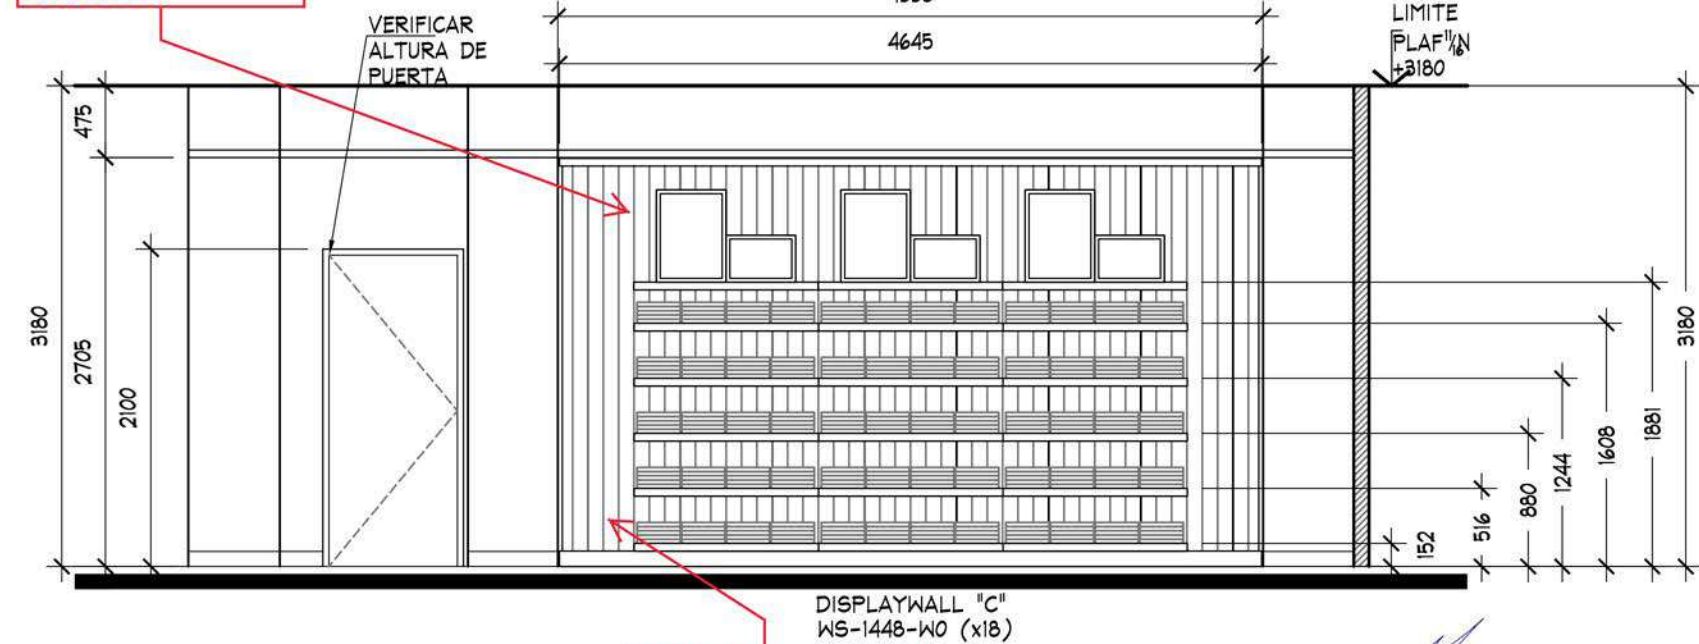


ALZADO B
ESC. 1:50

PANELES MODULABLE DESMONTABLE

ALZADO A
ESC. 1:50

DISPLAYWALL "A"
WS-1448-WO (x12)

NO SE AUTORIZA LIGHTBOX

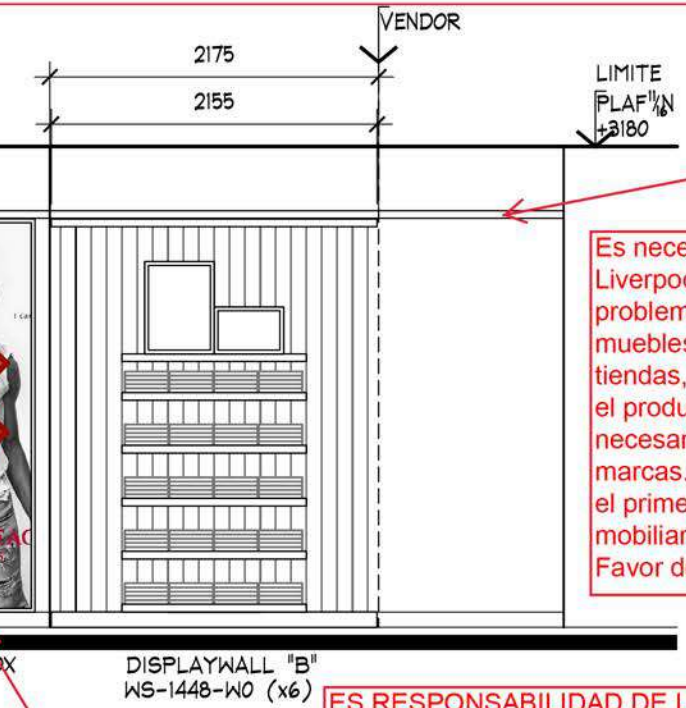


DISPLAYWALL "B"
WS-1448-WO (x6)

ES RESPONSABILIDAD DE LA MARCA VERIFICAR EN SITIO ALTURA Y DIMENSIONES DEL ESPACIO, TOMANDO COMO REFERENCIA LOS DEMÁS CORNERS COLINDANTES PARA ALTURA DE VENDOR.



ALZADO C
ESC. 1:50

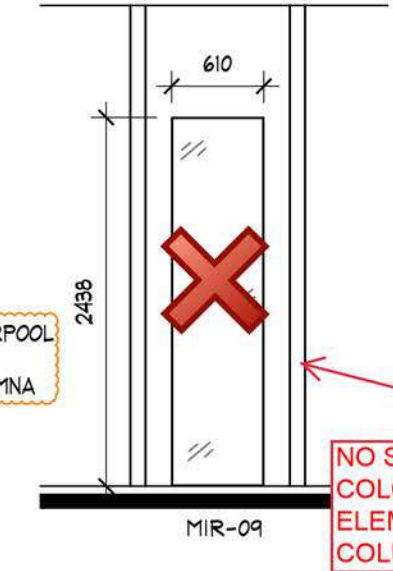

ALZADO D
ESC. 1:50

NO SE AUTORIZA COLOCAR NINGÚN ELEMENTO EN COLUMNA.

Es necesario garantizar que los ganchos de Liverpool puedan colgarse sin ningún problema en el mobiliario. En caso de que los muebles no cumplan con esto al llegar a las tiendas, no se les recibirán. "En caso de que el producto requiera alarmado, el equipo necesario deberá ser suministrado por las marcas. La marca es responsable que desde el primer día de operación del nuevo mobiliario las alarmas estén funcionando. Favor de considerar durante el mercadeo"

LÍMITE DE VENDOR ENTRECALLE

LÍMITE PLAFÓN +3180

ALZADOS

PROYECTO



PROYECTO:
Arq. Marco Blanquet
REVISO:
Arq. Ricardo Arreola
DIBUJO:
PROYECTOS

NOTA:
TODO LO CONTENIDO EN ESTE PLANO ES PROPIEDAD DE THINK ARCHITECTURE S.A. DE C.V. (R). PARA USO EXCLUSIVO Y ÚNICO DEL PROYECTO, CUALQUIER VARIACIÓN O MODIFICACIÓN DEBERÁ SER CONSULTADA, ENTENDIÉNDOSE BIEN ANTES DE REALIZARLA.

AMERICAN EAGLE OUTFITTERS
LIVERPOOL POLANCO

FECHA:
26/09/2017
ESCALA:
INDICADA

UBICACION:

ACOTACION:
MM
AREA PROYECTO:
57.43M2

No.	FECHA	MODIFICACION Y/O COMENTARIOS	REVISO

CROQUIS DE REFERENCIA

REFERENCIA
CLAVE
AEO-LIV-POL-JVS-04
No. DE HOJAS
2 DE 3



