


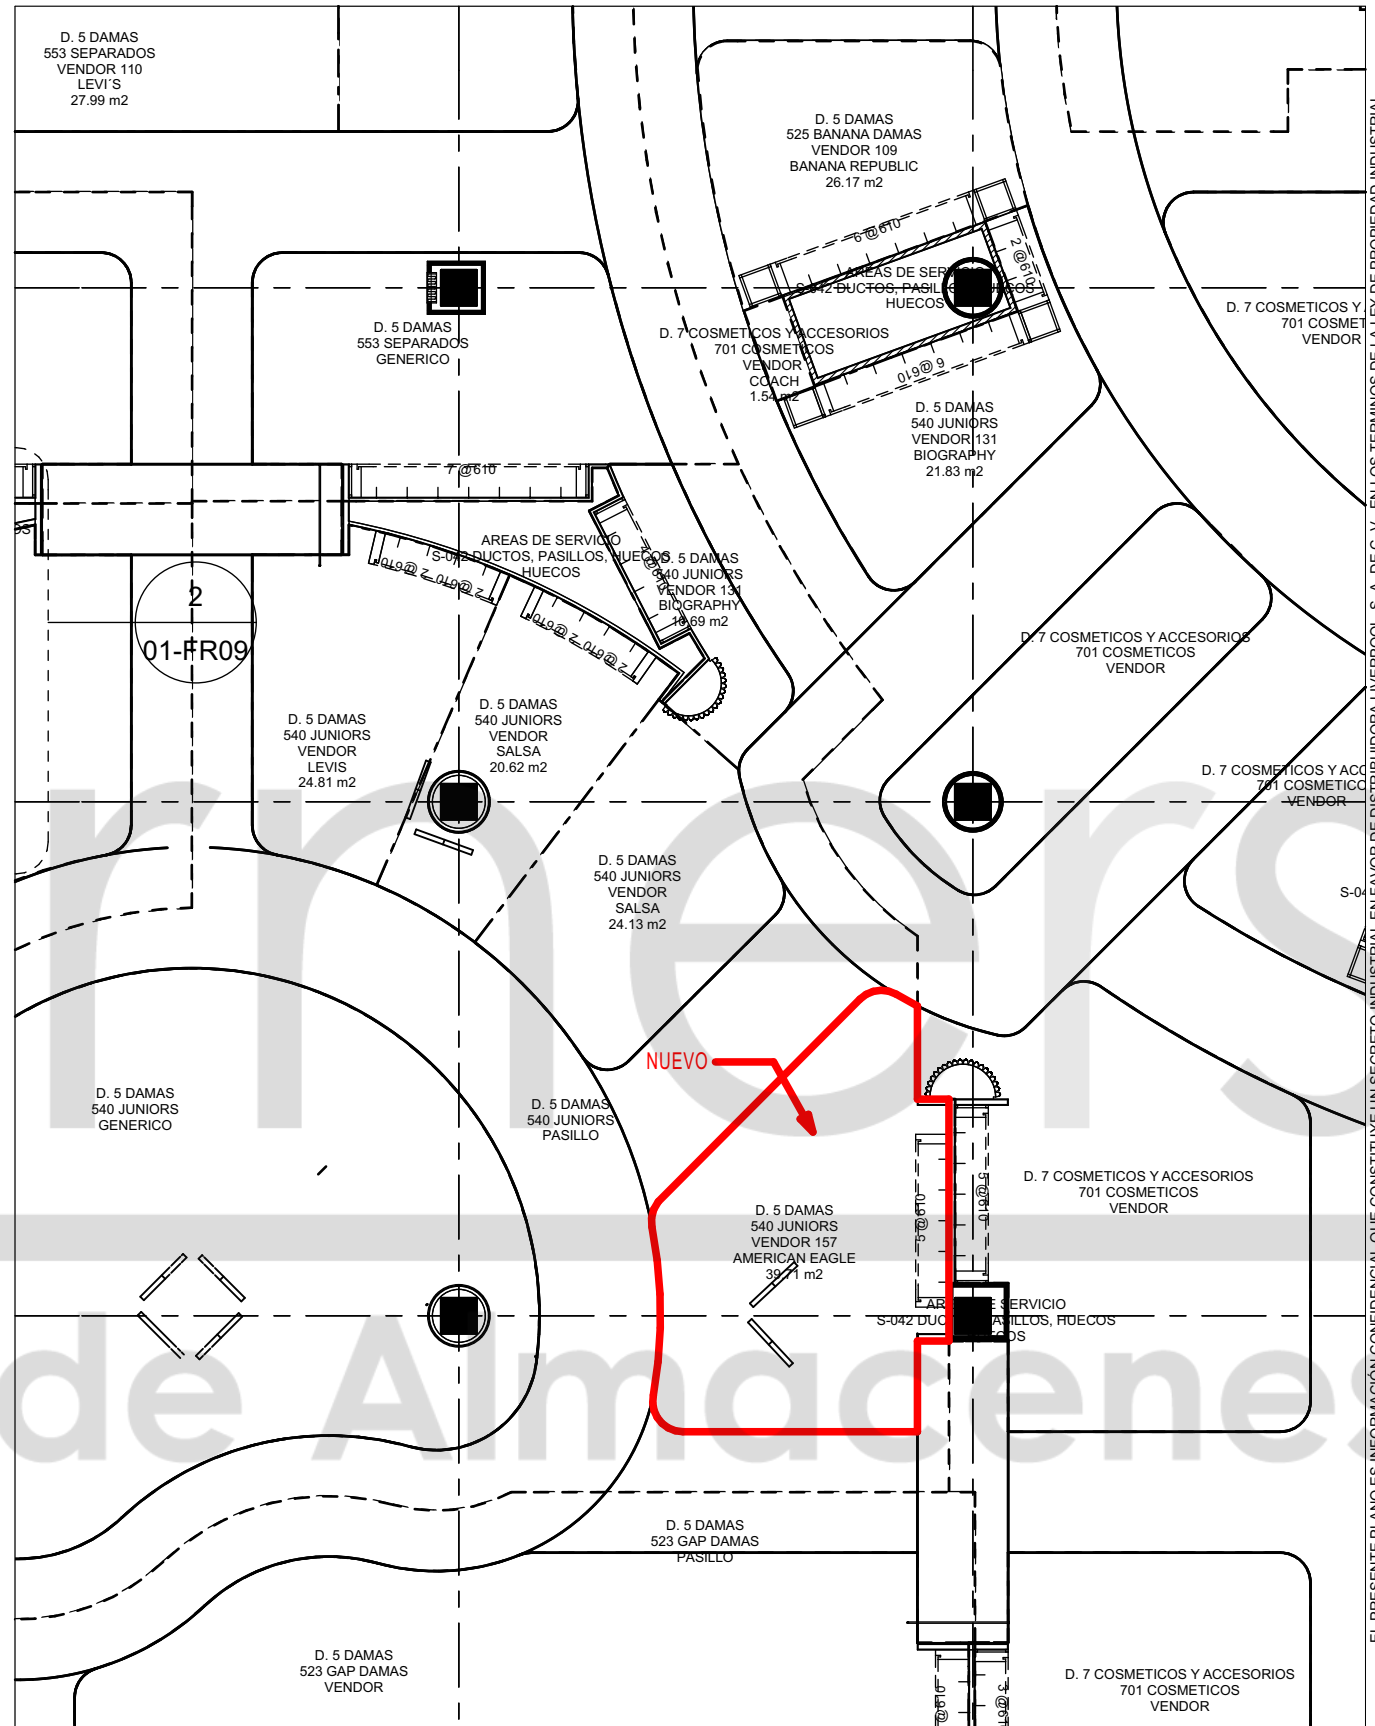


CAPACIDAD DE CARGA
COLGADO: _____%
DOBLADO: _____%
NO DE PIEZAS: _____



THIS PLAN IS CONFIDENTIAL INFORMATION THAT IS A INDUSTRIAL SECRET FOR LIVERPOOL DISTRIBUTOR, S. A. OF C. V., IN TERMS OF THE INDUSTRIAL PROPERTY LAW.

PROPUESTA / PROPOSAL

ENTREGA DE ESPACIO / DELIVERY OF SPACE
FECHA / DATE

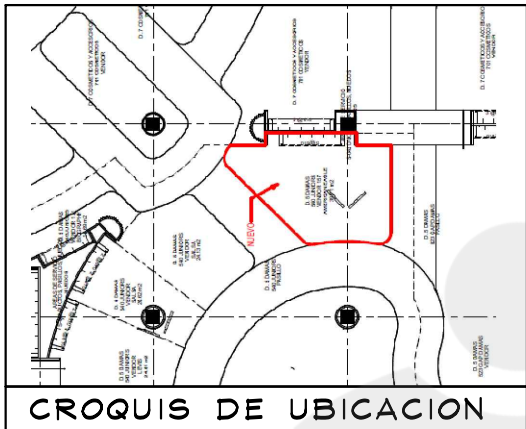

APPROVED

By DKSCHEGAB at 8:41 am, Oct 05, 2017

NO SE AUTORIZA ESTE MUEBLE YA QUE JUNTO CON LA MESA BUNKER SUPERÁN LOS 2200 MM DE LARGO. RETIRAR MUEBLE AE-2WAY


TABLA DE HERRAJES VILLAHERMOSA JUNIORS	
CLAVE	Nº
WS-1424-WO	0
WS-1442-WO	0
WS-1448-WO	12
WS-1496-WO	0
WS-1448S-WO	0
PPS4807	0
DS-PS-4814 GAL	0
TOTAL HERRAJES	12

NOTAS

- NO SE AUTORIZA EL CAMBIO DE PISO
- TODOS LOS MUEBLES SUELTOS DEBEN DE CONTAR CON NIVELADORES METALICOS Y PROTECTORES PLASTICOS
- LOS MUEBLES SUELTOS DEBEN DE RESPETAR LA ALTURA MAX DE 1500 MM
- EN CASO DE QUE EL MUEBLE CUENTE CON LLANTAS ES NECESARIO QUE CADA UNA CUENTE CON FRENO MANUAL.
- RESPETAR CIRCULACIONES MIN DE 900 MM
- LA MARCA NOS DEBE ASEGURAR QUE LOS GANCHOS DE ROPA SO ENTREN EN LOS HERRAJES DE LIVERPOOL.
- NO SE AUTORIZAN LOS MUEBLES Ó BLOQUES DE MUEBLES QUE SUPEREN LOS 2200 MM DE LARGO/ANCHO.

TABLA DE CAPACIDADES VILLAHERMOSA JUNIORS								
CLAVE	DESCRIPCION	Nº MUEBLES	COLGADO MINIMO	DOBLADO MINIMO	COLGADO MAXIMO	DOBLADO MAXIMO	TOTAL MINIMO	TOTAL MAXIMO
DISPLAY WALL	PERIMETRO A	1	0	0	0	0	298	383
PARSONS	MESA	1	0	136	0	172	136	172
RD-TBL-SEAT	MESA REDONDOA	1	0	192	0	240	192	240
M-WOOD	FREE STANDING	1	0	0	0	0	0	0
MIR-09-24X 96	ESPEJO PERIMETRAL	0	0	0	0	0	0	0
AE-2-WAY	TRINGLA	7	49	0	65	0	340	65
T-PIPE-RACK	RACK "T"	0	31	0	41	0	0	41
BXLG-TBL-6030RF	MESA ALTA	0	0	56	0	70	0	70
BXLG-STNST-2424RF	MESA NESTER	0	0	24	0	20	0	20
BXLG-BC-4821	MESA BOOKCASE	0	0	64	0	80	0	80
TOTAL EN CORNER		11	79	472	105	582	966	1070

VALIDACIÓN DE CAPACIDAD DE CARGA PENDIENTE POR EL ÁREA COMERCIAL

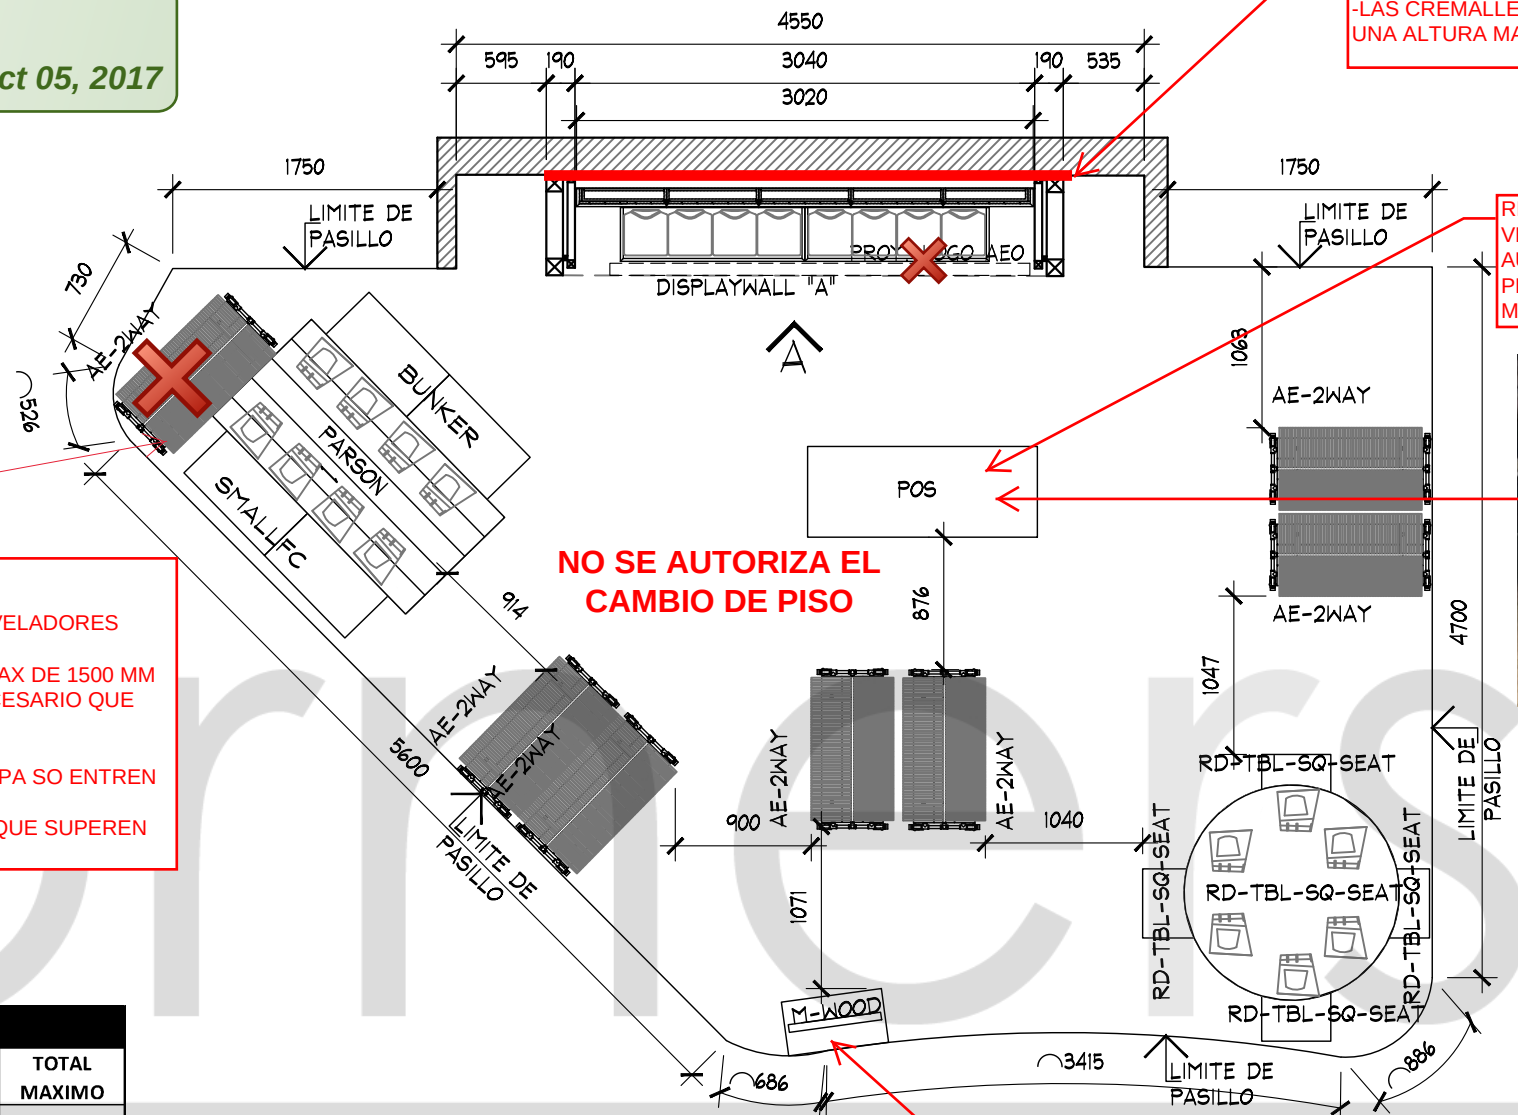

-NO SE PUEDEN FIJAR LOS PANELES DIRECTO A LA ALBAÑILERIA DE LA TIENDA, SOLO A CREMALLERAS. EN CASO DE QUE NO EXISTAN CREMALLERAS ES RESPONSABILIDAD DE LA MARCA COLOCARLAS. -LAS CREMALLERAS DEBEN TENER UNA ALTURA MAXIMA DE 2400MM.

RESPETAR PUNTO DE VENTA EXISTENTE NO SE AUTORIZA LA PERSONALIZACIÓN DEL MISMO



NO SE AUTORIZA EL CAMBIO DE PISO

LOS GRAFICOS DEBEN SER ENCAPSULADOS O IMPRESOS EN PANEL; NO SE AUTORIZAN VINILES AUTOADHERIBLES.

PLANTA ARQUITECTONICA
ESC. 1:50

ES RESPONSABILIDAD DE LA MARCA VERIFICAR CON LEVANTAMIENTO FÍSICO LAS MEDIDAS DEL ESPACIO ASIGNADO PREVIA INSTALACIÓN Y/O FABRICACIÓN. EN CASO DE ENCONTRAR ALGUNA DIFERENCIA QUE COMPROMETA EL PROYECTO AUTORIZADO FAVOR DE CONTACTAR AL JEFE DE PROYECTOS DE CORNERS QUE AUTORIZO EL MISMO.

PLANTA

PROYECTO



PROYECTO:
Arq. Marco Blanquet
REVISO:
Arq. Ricardo Arreola
DIBUJO:
PROYECTOS

NOTA:
TODO LO CONTENIDO EN ESTE PLANO ES PROPIEDAD DE THINK ARCHITECTURE S.A. DE C.V. (R). PARA USO EXCLUSIVO Y ÚNICO DEL PROYECTO, CUALQUIER VARIACIÓN O MODIFICACIÓN DEBERÁ SER CONSULTADA, ENTENDIÉNDOSE BIEN ANTES DE REALIZARLA.

AMERICAN EAGLE OUTFITTERS
LIVERPOOL VILLAHERMOSA ALTABRISA

FECHA:
09/08/2017
ESCALA:
INDICADA

UBICACION:

ACOTACION:
MM
AREA PROYECTO:
37.41 M2

No.	FECHA	MODIFICACION Y/O COMENTARIOS	REVISO

CROQUIS DE REFERENCIA	REFERENCIA
CLAVE AEO-LIV-VIL-JRS-04	
No. DE HOJAS 1 DE 3	



NOTAS PERIMETRO

- RESPETAR ALTURA LIMITE DE VENDOR IGUALAR A LOS VENDORS COLINDANTES.
- RESPETAR ALTURA DE COPETE E IDENTIFICACIÓN IGUALAR A LOS VENDORS COLINDANTES.
- TODOS LOS PERIMETROS REQUIEREN ESTAR SECCIONADOS EN PANELES MODULADOS DESMONTABLES A 1220 MM (Ó MULTIPLOS DE 610 MM). EN CASO DE REQUERIR AJUSTES LATERALES ESTOS NO DEBEN SUPERAR LOS 610 MM TOTALES.
- NO SE PUEDEN FIJAR LOS PANELES DIRECTO A LA ALBAÑILERIA DE LA TIENDA, SOLO A CREMALLERAS. EN CASO DE QUE NO EXISTAN CREMALLERAS ES RESPONSABILIDAD DE LA MARCA COLOCARLAS.
- LAS CREMALLERAS DEBEN TENER UNA ALTURA MAXIMA DE 2400MM.
- LOS COMPONENTES ELECTRICOS DEBERÁN DE CUMPLIR CON LOS MANUALES Y LINEAMIENTOS ELECTRICOS VIGENTES DE LIVERPOOL...
- SE PODRA HACER USO DE LOS CONTACTOS EXISTENTES EN EL ESPACIO, EN CASO DE QUE LA MARCA REQUIERA NUEVOS CONTACTOS O LA REUBICACIÓN DE LOS EXISTENTES SERÁ RESPONSABILIDAD Y CARGO 100% DE LA MARCA LOS TRABAJOS QUE IMPLIQUEN ESTAS ADECUACIONES.
- LA MARCA NOS DEBE ASEGURAR QUE LOS GANCHOS DE ROPA SO ENTREN EN LOS HERRAJES DE LIVERPOOL.

ES RESPONSABILIDAD DE LA MARCA VERIFICAR CON LEVANTAMIENTO FÍSICO LAS MEDIDAS DEL ESPACIO ASIGNADO PREVIA INSTALACIÓN Y/O FABRICACIÓN. EN CASO DE ENCONTRAR ALGUNA DIFERENCIA QUE COMPROMETA EL PROYECTO AUTORIZADO FAVOR DE CONTACTAR AL JEFE DE PROYECTOS DE CORNERS QUE AUTORIZO EL MISMO.

COLOCAR IDENTIFICADOR DE MARCA DENTRO DEL MARCA DEL PERIMETRO. IGUALAR ALTURA DE ID A LA DE LOS VENDORS COLINDANTES.

LIMITE PLAFÓN +4020

LIMITE VENDOR +2800

EL ID SE DEBE DE COLOCAR SOBRE LOS PANELES MODULABLES NO SE AUTORIZA LA COLOCACIÓN DEL ID SOBRE EL MARCO EXISTENTE.

LAS PANELES SE DEBEN DE FIJAR A CREMALLERAS NO SE AUTORIZA LA FIJACIÓN DIRECTA A MURO DE LIVERPOOL. EN CASO DE QUE EL ESPACIO NO CUENTE CON CREMALLERAS ES RESPONSABILIDAD DE LA MARCA LA EJECUCIÓN DE LAS MISMAS CONFORME A LOS LINEAMIENTOS LIVERPOOL.

ALZADO A
ESC. 1:50

DISPLAYWALL "A"
WS-1448-W0 (x12)

-TODOS LOS PERIMETROS REQUIEREN ESTAR SECCIONADOS EN PANELES MODULADOS DESMONTABLES A 1220 (Ó 610 MM). EN CASO DE REQUERIR AJUSTES LATERALES ESTOS NO DEBEN SUPERAR LOS 610 MM TOTALES.


APPROVED

By DKSCHEGAB at 8:41 am, Oct 05, 2017



PROYECTO


	PROYECTO: Arq. Marco Blanquet	NOTA: TODO LO CONTENIDO EN ESTE PLANO ES PROPIEDAD DE THINK ARCHITECTURE S.A. DE C.V. (R). PARA USO EXCLUSIVO Y UNICO DEL PROYECTO, CUALQUIER VARIACION O MODIFICACION DEBERA SER CONSULTADA, ENTENDIANDSE BIEN ANTES DE REALIZARLA.	AMERICAN EAGLE OUTFITTERS LIVERPOOL VILLAHERMOSA ALTABRISA			No.	FECHA	MODIFICACION Y/O COMENTARIOS	REVISO	CROQUIS DE REFERENCIA	REFERENCIA		
	REVISO: Arq. Ricardo Arreola		FECHA: 09/08/2017	UBICACION:	ACOTACION: MM								
	DIBUJO: PROYECTOS		ESCALA: INDICADA	AREA PROYECTO: 37.41 M2									
											CLAVE AEO-LIV-VIL-JRS-04		
											No. DE HOJAS 2 DE 3		

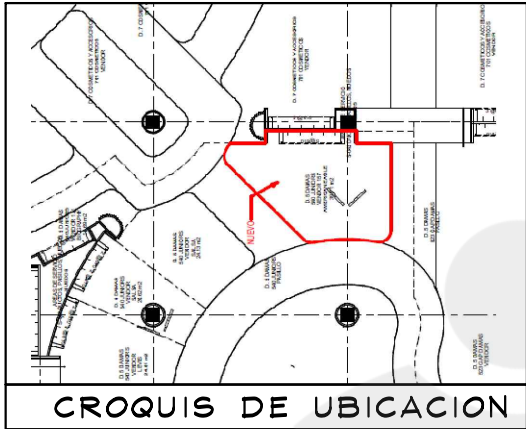

-LOS COMPONENTES ELECTRICOS DEBERÁN DE CUMPLIR CON LOS MANUALES Y LINEAMIENTOS VIGENTES DE LIVERPOOL.
-SE PODRA HACER USO DE LOS CONTACTOS EXISTENTES EN EL ESPACIO, EN CASO DE QUE LA MARCA REQUIERA NUEVOS CONTACTOS O LA REUBICACIÓN DE LOS EXISTENTES SERÁ RESPONSABILIDAD Y CARGO 100% DE LA MARCA LOS TRABAJOS QUE IMPLIQUEN ESTAS ADECUACIONES.

ES RESPONSABILIDAD DE LA MARCA VERIFICAR CON LEVANTAMIENTO FÍSICO LAS MEDIDAS DEL ESPACIO ASIGNADO PREVIA INSTALACIÓN Y/O FABRICACIÓN. EN CASO DE ENCONTRAR ALGUNA DIFERENCIA QUE COMPROMETA EL PROYECTO AUTORIZADO FAVOR DE CONTACTAR AL JEFE DE PROYECTOS DE CORNERS QUE AUTORIZO EL MISMO.

APPROVED
By DKSCHEGAB at 8:41 am, Oct 05, 2017

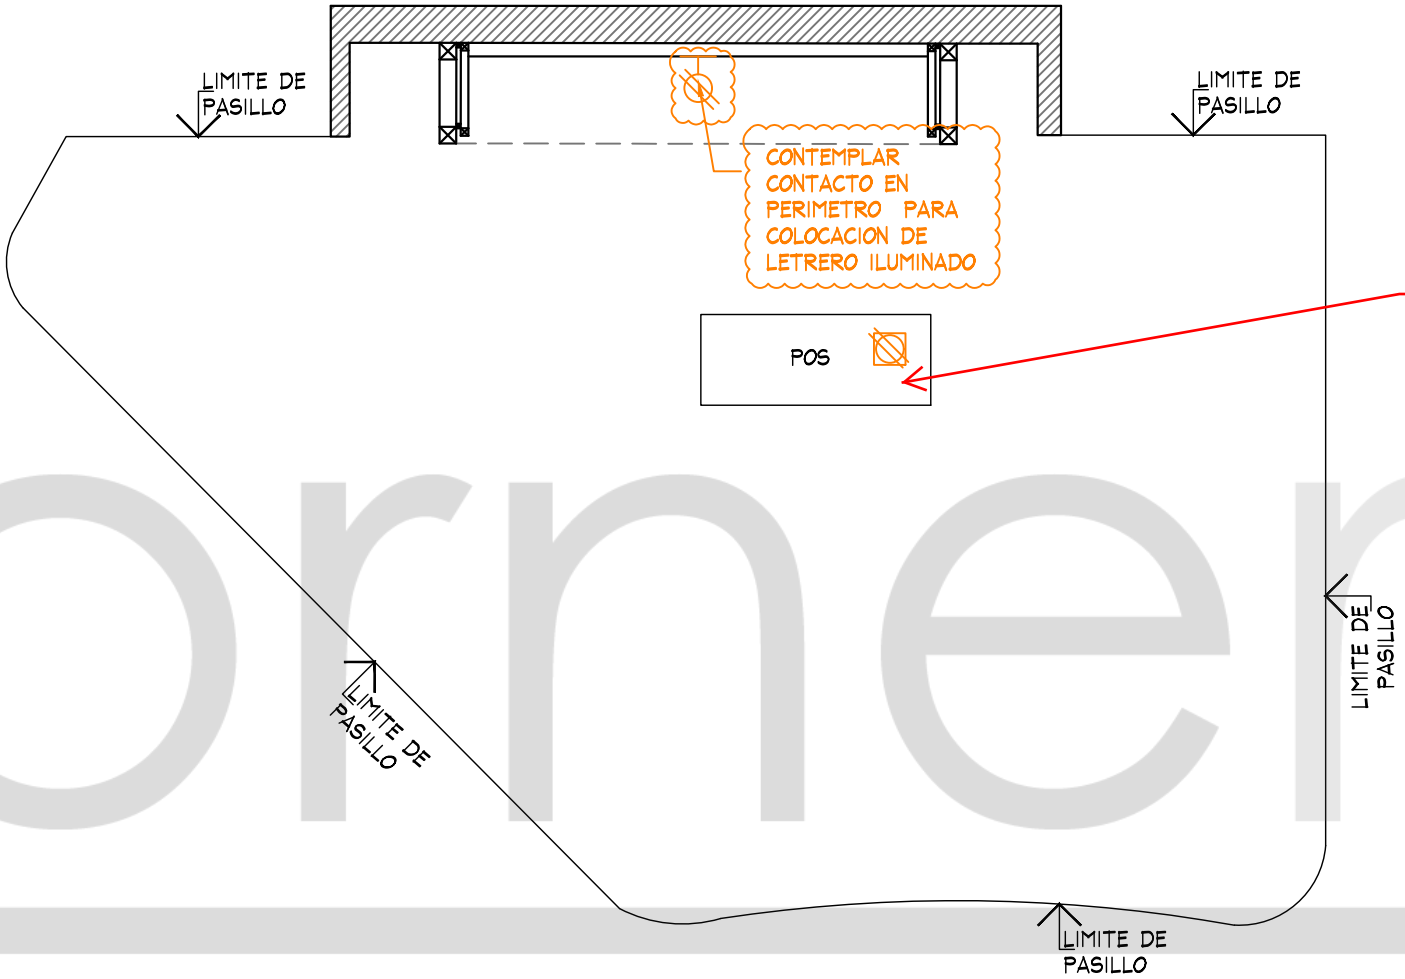

PLANTA DE FUERZA
ESC. 1:50

PLANTA					PROYECTO		
	PROYECTO:	Arq. Marco Blanquet	AMERICAN EAGLE OUTFITTERS LIVERPOOL VILLAHERMOSA ALTABRISA		No.	FECHA	MODIFICACION Y/O COMENTARIOS
	REVISO:	Arq. Ricardo Arreola					REVISO
	DIBUJO:	PROYECTOS					CROQUIS DE REFERENCIA
							REFERENCIA
			FECHA:	UBICACION:	ACOTACION:	CLAVE	
			09/08/2017		MM	AEO-LIV-VIL-JRS-04	
			ESCALA:		AREA PROYECTO:	No. DE HOJAS	3 DE 3
			INDICADA		37.41 M2		