



CROQUIS DE UBICACION

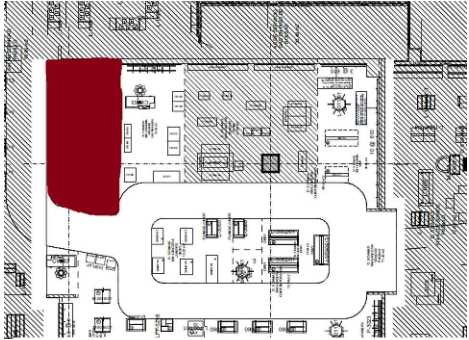

SIMBOLOGIA GENERAL

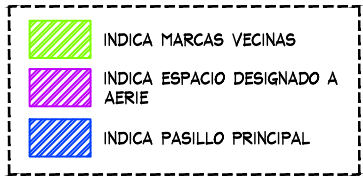

NOTA IMPORTANTE :

AL MOMENTO DEL LEVANTAMIENTO SE ENCONTRO MOBILIARIO PERIMETRAL DE MARCA GENERICA, ASI COMO MOBILIARIO SUELTO, SE DEBERA DE CONTEMPLAR:

RETIRO DE COLGADORES Y MOBILIARIO CENTRAL Y PERIMETRAL DE MARCA GENERICA EXISTENTE (VERIFICAR CON PLANEACION LIVERPOOL LA COORDINACION DE RETIROS).

SE ENCONTRO PISO LOSETA CERAMICA 60CM x 60 CM (BEIGE CLARO)


NO SE CONSIDERA CAMBIO DE PISO

ZOCLO DE 10cm X6 mm DE MDF COLOR CAFE

MARCA COLINDANTE: CALVIN KLEIN

CONTEMPLAR CONTACTOS NUEVOS

SE CONSIDERAN CREMALLERAS NUEVAS

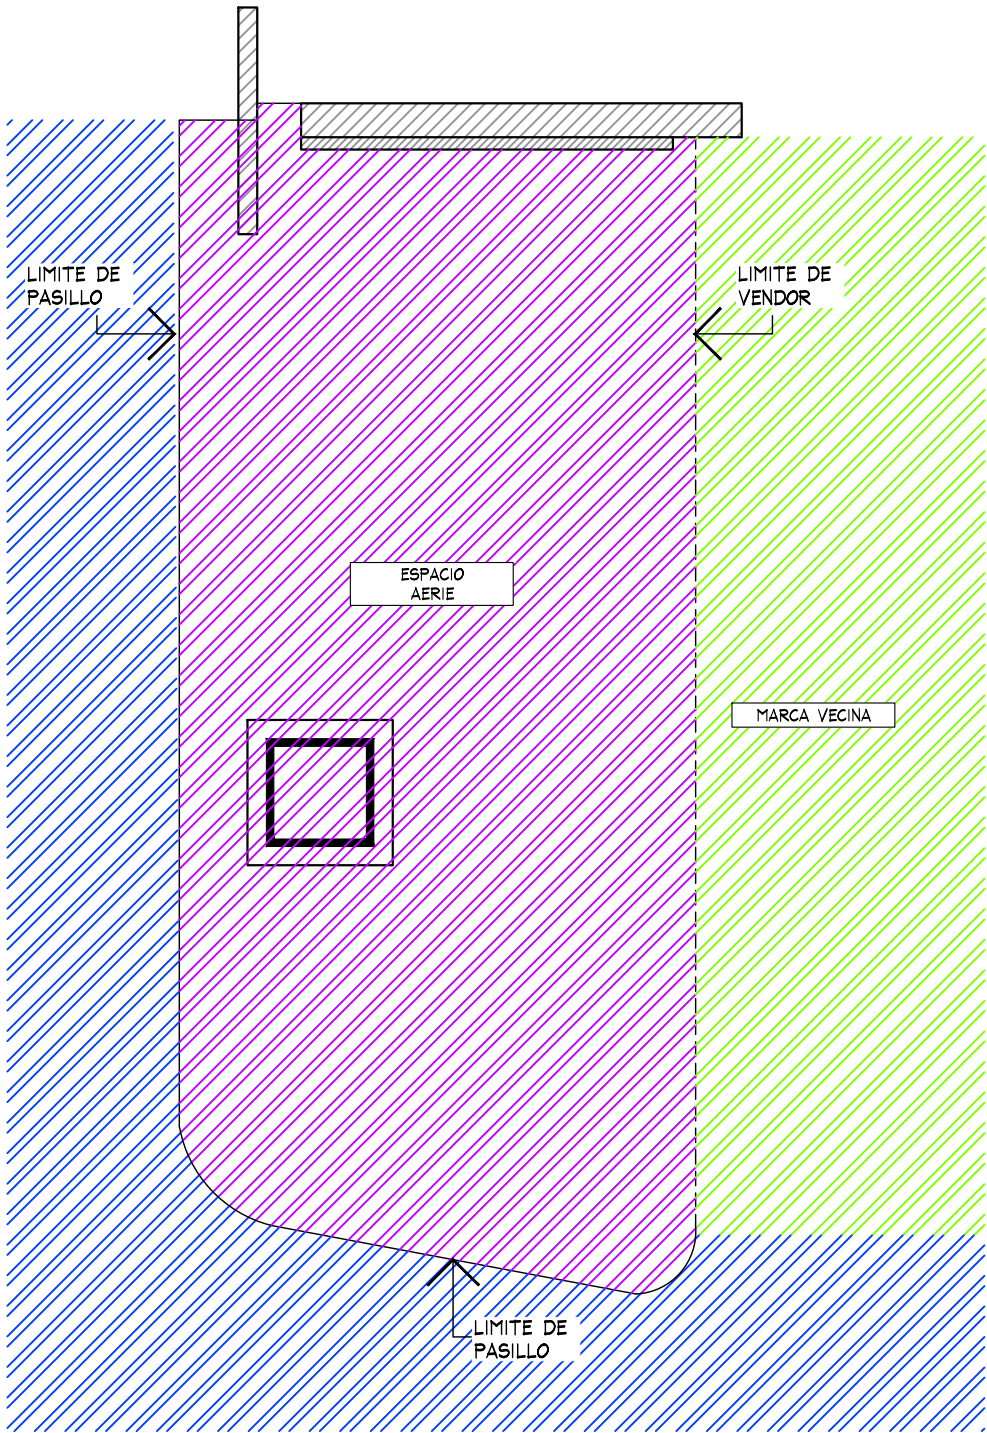

PLANTA GENERAL
ESC. 1:50



THINK
ARCHITECTURE




Proyecto

Corner

AERIE

LIVERPOOL

CROQUIS DE UBICACION

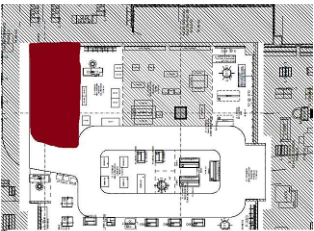

DIRECCIÓN:
Bvd. Aeropuerto No. 104,
Cerrito de Jerez, 37530
León, Gto.:

AREA DE PROYECTO:	FECHA:
25.07 m2	15 julio 2021

ESCALA:	ACOTACION:
Indicada	mm

RESPONSABLE:	RESPONSABLE:
Proyectos	Arq. Ricardo Arreola

CLAVE
AER-LIV-LEO-SUR-03

Todo lo contenido en este plano es propiedad de THINK ARCHITECTURE S.A. DE C.V. (R), para uso exclusivo y único del proyecto; cualquier variación o modificación deberá ser consultada. Entendase bien antes de realizarla.

Descartes No. 93, 1er. piso
Col. Anzures, Miguel Hidalgo
C.P. 11590 TEL. 62.74.36.66



PLANTA ARQU
ESC. 1:50



Corner

VERPOOL



Blvd. Aeropuerto No. 104,
Cerrito de Jerez, 37530
León, Gto.:

25.07 m²

15 julio 2021

Indicada

mm



Proyectos

Arq. Ricardo Arreola

AER-LIV-LEO-SUR-03

—

CROQUIS DE UBICACION

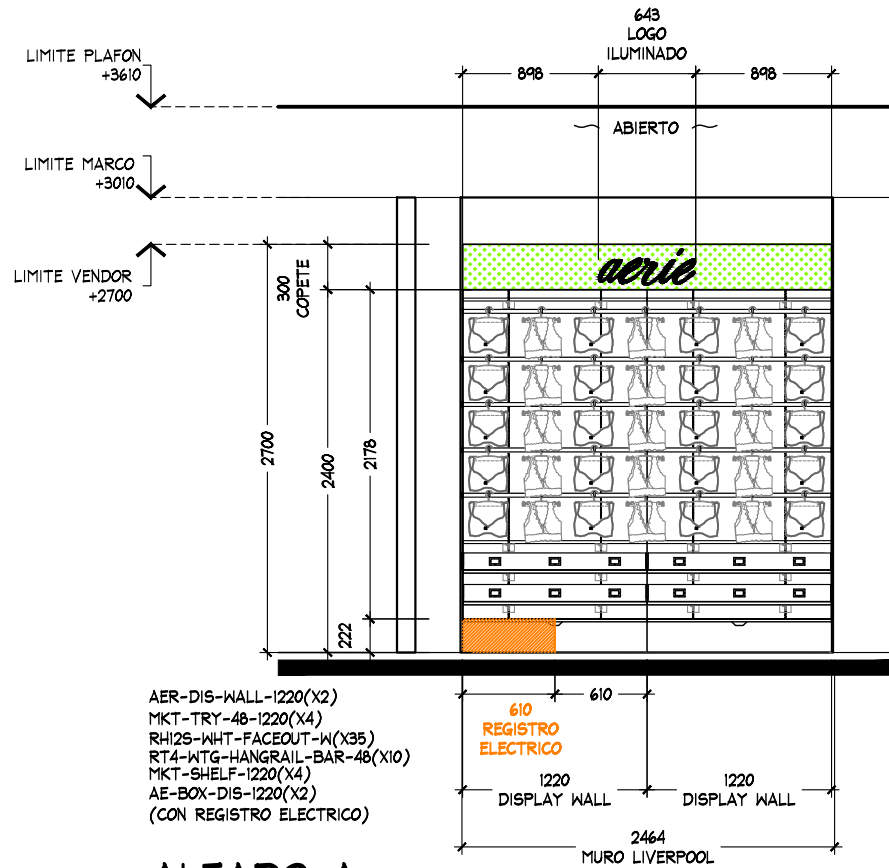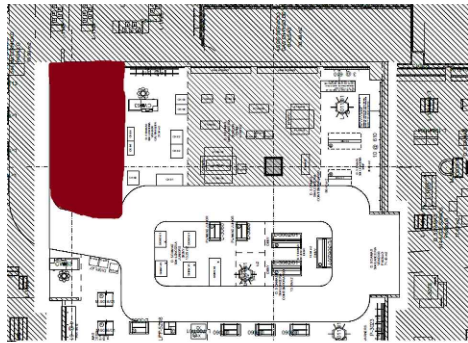


ALZADO A
ESC. 1:50




PERIMETRO ESTADO ACTUAL




NOTA IMPORTANTE :
AL MOMENTO DEL LEVANTAMIENTO SE ENCONTRO, DISPLAY POR PARTE DE LIVERPOOL.
SE SOLICITA REUBICAR.

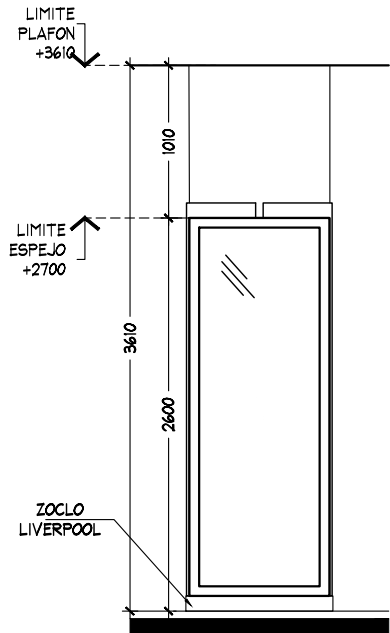

ALZADO B
ESC. 1:50

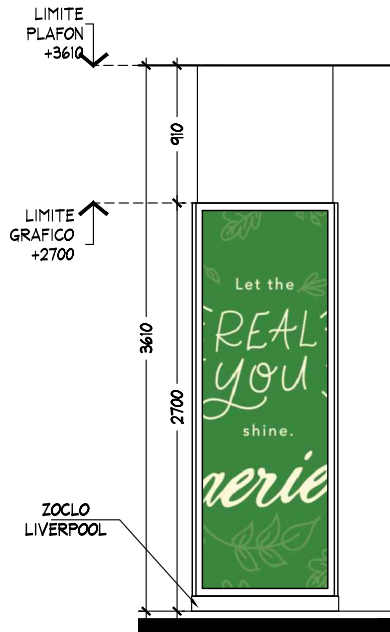

ALZADO C
ESC. 1:50

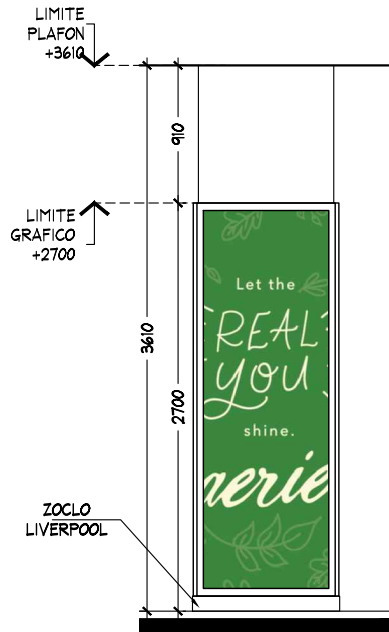

ALZADO D-E
ESC. 1:50



THINK
ARCHITECTURE



Proyecto

Corner

AERIE

LIVERPOOL

CROQUIS DE UBICACION



DIRECCION:
Blvd. Aeropuerto No. 104,
Cerrito de Jerez, 37530
León, Gto.:

AREA DE PROYECTO:	FECHA:
25.07 m2	15 julio 2021
ESCALA:	ACOTACION:
Indicada	mm
RESPONSABLE:	RESPONSABLE:
Proyectos	Arq. Ricardo Arreola

CLAVE
AER-LIV-LEO-SUR-03

Todo lo contenido en este plano es propiedad de THINK ARCHITECTURE S.A. DE C.V. (R), para uso exclusivo y único del proyecto; cualquier variación o modificación deberá ser consultada. Entendase bien antes de realizarla.

Descartes No. 93, 1er. piso
Col. Anzures, Miguel Hidalgo
C.P. 11590 TEL. 62.74.36.66