


CROQUIS DE UBICACION

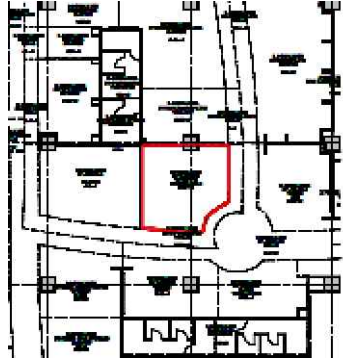

SIMBOLOGIA GENERAL

- INDICA MARCAS VECINAS
- INDICA ESPACIO DESIGNADO A AMERICAN EAGLE JUVENILES
- INDICA PASILLO PRINCIPAL

NOTA IMPORTANTE :

AL MOMENTO DEL LEVANTAMIENTO SE ENCONTRO MOBILIARIO SUELTO REGENT STREET, SE DEBERA DE CONTEMPLAR:

RETIRO DE MOBILIARIO CENTRAL POR (VERIFICAR CON PLANEACION LIVERPOOL LA COORDINACION DE RETIROS).

AL MOMENTO DEL LEVANTAMIENTO NO SE VISUALIZARON CREMALLERAS EN PERIMETRO. CONTEMPLAR CREMALLERAS NUEVAS.

SE ENCONTRO PISO EXISTENTE EN TIENDA, PISO CERAMICO COLOR CAFE (TIPO DUELA) DE 660 x 180 mm. NO SE CONSIDERA CAMBIO DE PISO.

ZOCLO DE MDF DE 230MM X 15MM COLOR BLANCO (EN COLUMNA) DE LA MARCA. SE DEBERA DE CONTEMPLAR ZOCLO NUEVO POR AE.


MARCAS COLINDANTES: GENERICO

CONTACTO EXISTENTE EN COLUMNA. CONTEMPLAR CONTACTOS NUEVOS EN MURO.

MOBILIARIO EXISTENTE:

- 16 RACKS
- 1 MESA ALTA
- 1 MESA BAJA
- 2 BUSTOS

JEFE DE MANTENIMIENTO: ING. JOSE ANTONIO CELAYA

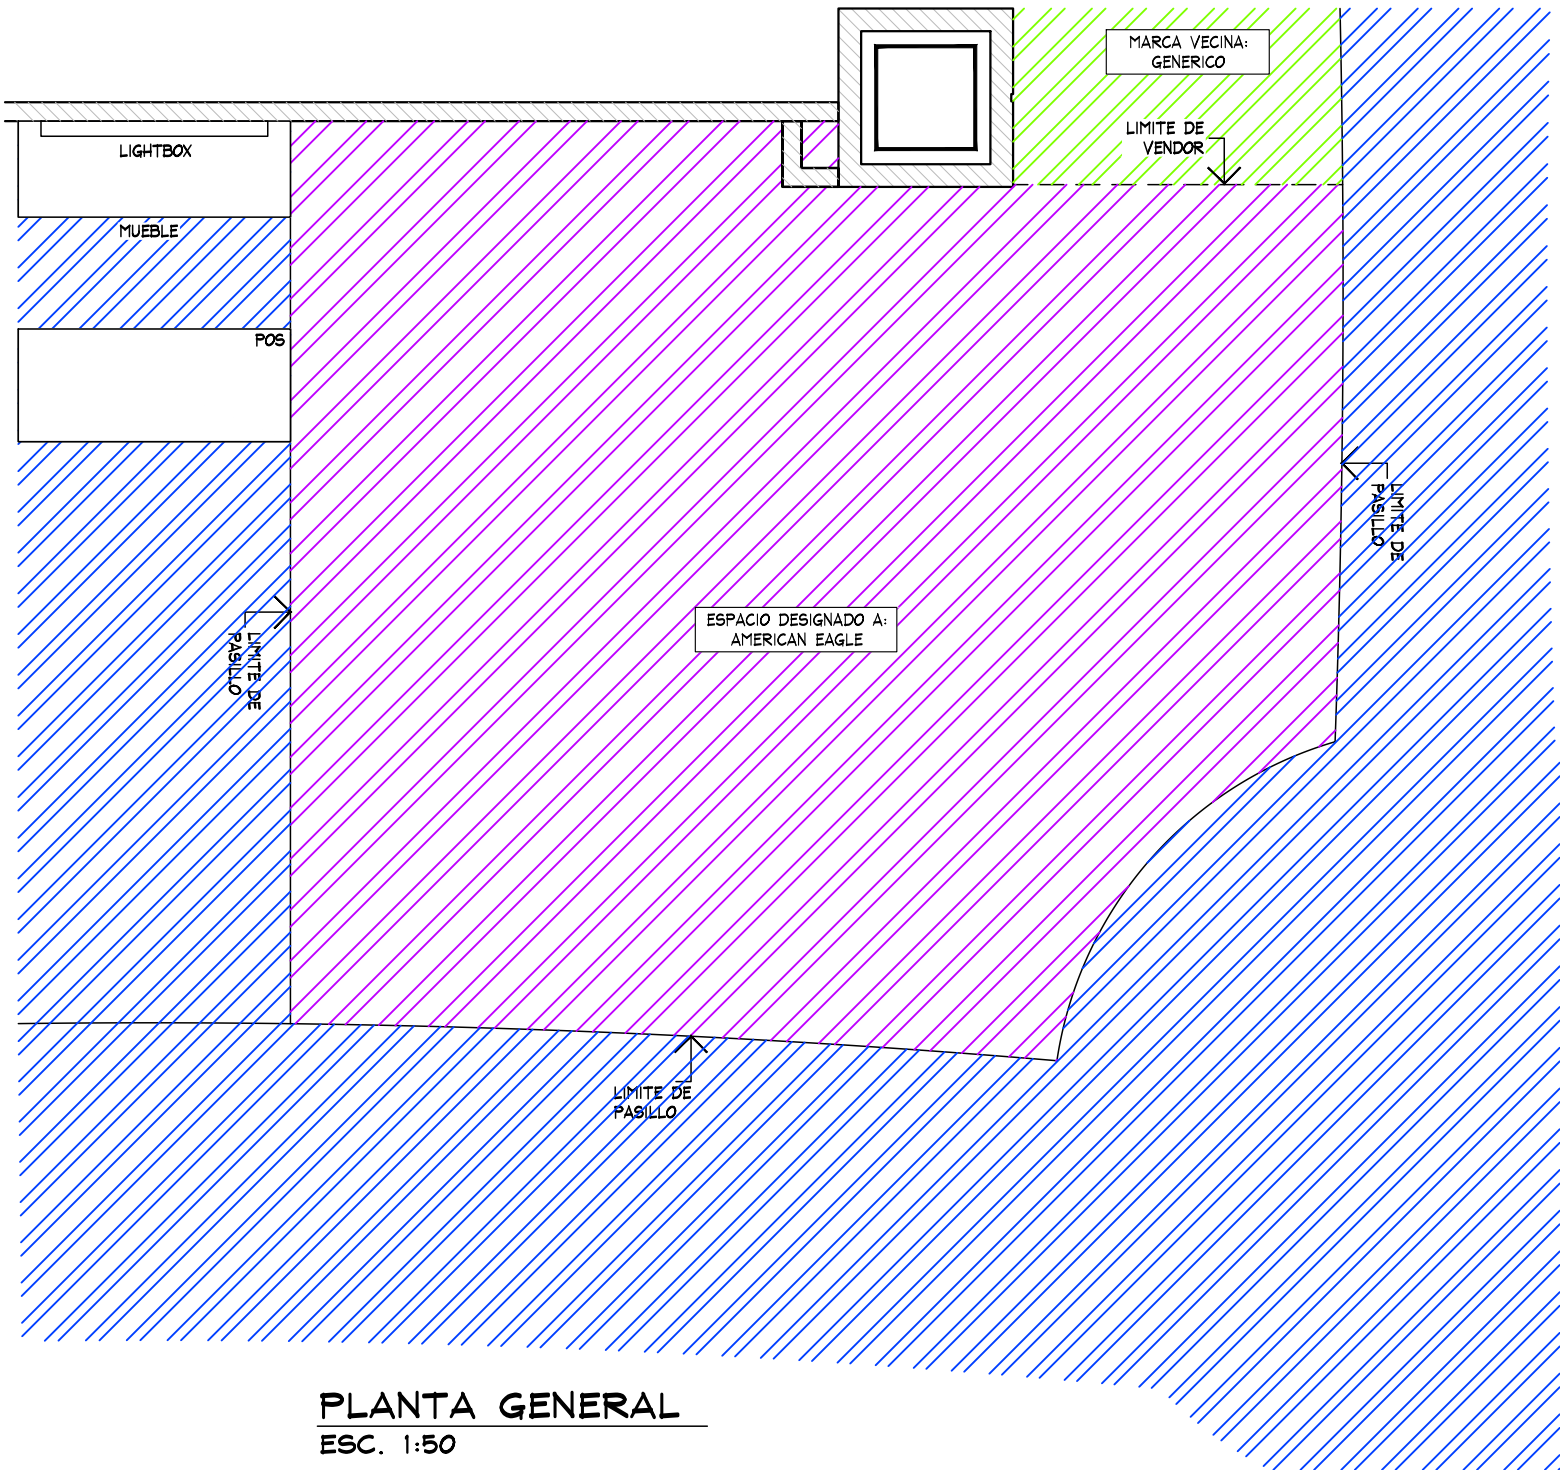

PLANTA GENERAL
ESC. 1:50



THINK
ARCHITECTURE

AMERICAN EAGLE


Proyecto

Corner

AMERICAN
EAGLE

LIVERPOOL
MEXICALI

CROQUIS DE UBICACION

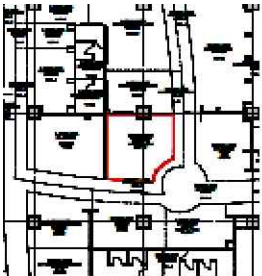

DIRECCION:

Bvld. Adolfo Lopez Mateos #202,
Col. Jose Maria Ramirez, Mexicali,
Baja California. C.P. 21100.

AREA DE PROYECTO:

38.18 m2

FECHA:

8 julio 2021

ESCALA:

Indicada

ACOTACION:

mm

RESPONSABLE:

Proyectos

RESPONSABLE:

Arq. Ricardo Arreola


CLAVE

AE-LIV-MEX-JUV-LEV

Todo lo contenido en este plano es propiedad de THINK ARCHITECTURE S.A. DE C.V. (R), para uso exclusivo y único del proyecto; cualquier variación o modificación deberá ser consultada. Entiendase bien antes de realizarla.


Descartes No. 93, 1er. piso
Col. Anzures, Miguel Hidalgo
C.P. 11590 TEL. 62.74.36.66

CROQUIS DE UBICACION

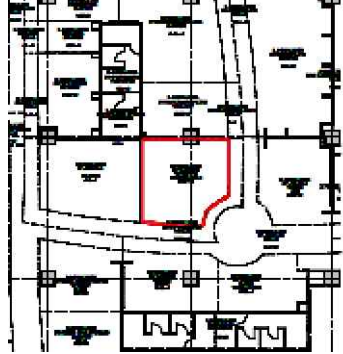

ESTADO ACTUAL

TABLA DE CAPACIDADES AE JUVENILES - MEXICALI								
CLAVE	DESCRIPCION	Nº MUEBLES	COLGADO MINIMO	DOBLADO MINIMO	COLGADO MAXIMO	DOBLADO MAXIMO	TOTAL MINIMO	TOTAL MAXIMO
CON-TPF-ADJ-OUTRIGGER (2-1220MM+1-610MM)	PERIMETRO	1	0	0	0	0	0	0
USD-TPF-SHLF-1220MM	REPISAS	14	0	32	0	40	448	448
USD-TPF-SHLF-610MM	REPISAS	7	0	32	0	40	224	224
CON-RD-TABLE-5633	MESA REDONDA	1	0	192	0	240	192	240
CON-STACK-PLYBOX-BASE-25-13	PLYWOOD	8	0	16	0	20	128	160
CON-RD-TBL-RIS-24	RISER	1	0	0	0	0	0	0
AE-HOOK-HOLDER	CAJON STORAGE	1	0	0	0	0	0	0
AE-MQ-02	MARQUEE	1	0	0	0	0	0	0
USD-URISER3512	RISER	4	0	0	0	0	0	0
CON-ADJ-WARDROB-42	TRINGLA	6	31	0	41	0	0	244
CON-CUT-TBL-30x60PULL-OUT	MESA ALTA	2	0	56	0	70	112	40
CON-CUT-TABLE-NESTER	MESA NESTER	2	0	24	0	20	48	40
CON-CUT-TABLE-STORAGE	STORAGE	2	0	0	0	0	0	0
MANIQUE	MANIQUE	2	0	0	0	0	0	0
CON-MAN-RIS-8	BASE MANIQUE ALTA	2	0	0	0	0	0	0
LIGHTBOX-915MM	LIGHTBOX-915MM	1	0	0	0	0	0	0
FIT GUIDE	GRAFICO TOTEM	1	0	0	0	0	0	0
TOTAL EN CORNER		56	30.5	352	41	430	1152	1396

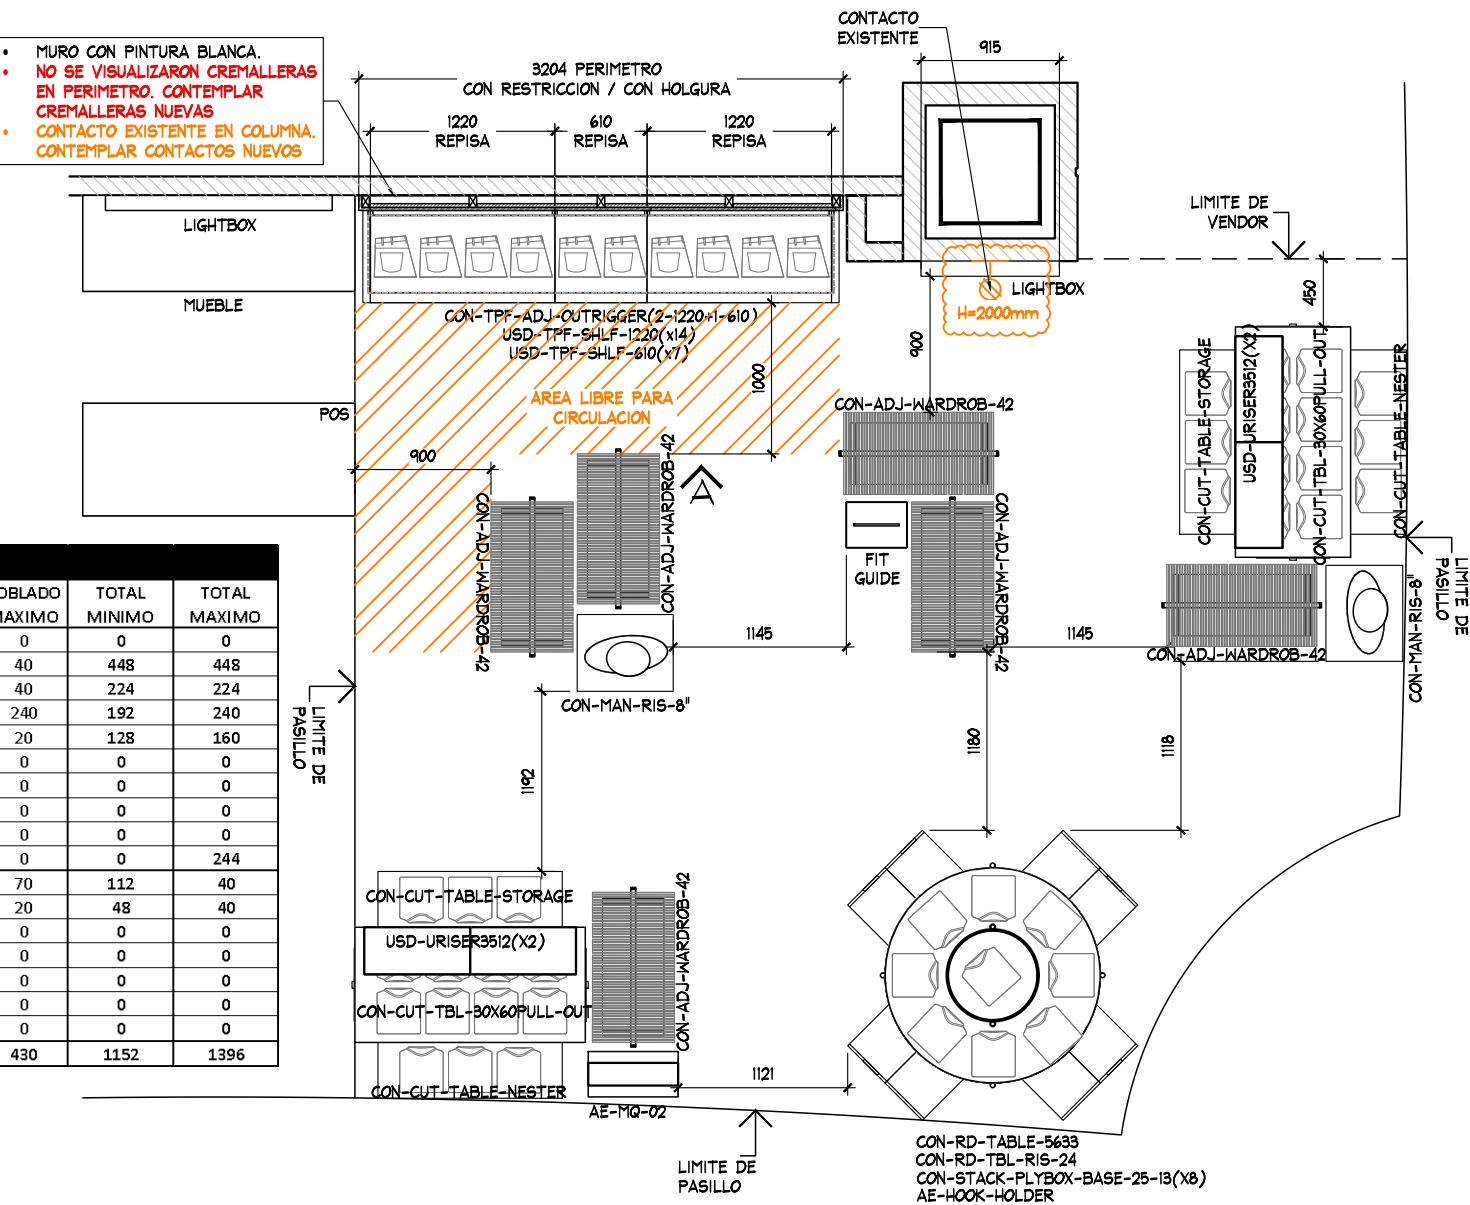

PLANTA ARQUITECTONICA
ESC. 1:50

AMERICAN EAGLE

Proyecto

Corner

AMERICAN EAGLE

LIVERPOOL MEXICALI

CROQUIS DE UBICACION

DIRECCION:

Blvd. Adolfo Lopez Mateos #202,
Col. Jose Maria Ramirez, Mexicali,
Baja California. C.P. 21100.



AREA DE PROYECTO:	FECHA:
38.18 m2	8 julio 2021
ESCALA:	ACOTACION:
Indicada	mm
RESPONSABLE:	RESPONSABLE:
Proyectos	Arq. Ricardo Arreola
CLAVE	
AE-LIV-MEX-JUV-LEV	

Todo lo contenido en este plano es propiedad de THINK ARCHITECTURE S.A. DE C.V. (R), para uso exclusivo y único del proyecto; cualquier variación o modificación deberá ser consultada. Entiendase bien antes de realizarla.

Descartes No. 93, 1er. piso
Col. Anzures, Miguel Hidalgo
C.P. 11590 TEL. 62.74.36.66

2 DE 3


CROQUIS DE UBICACION

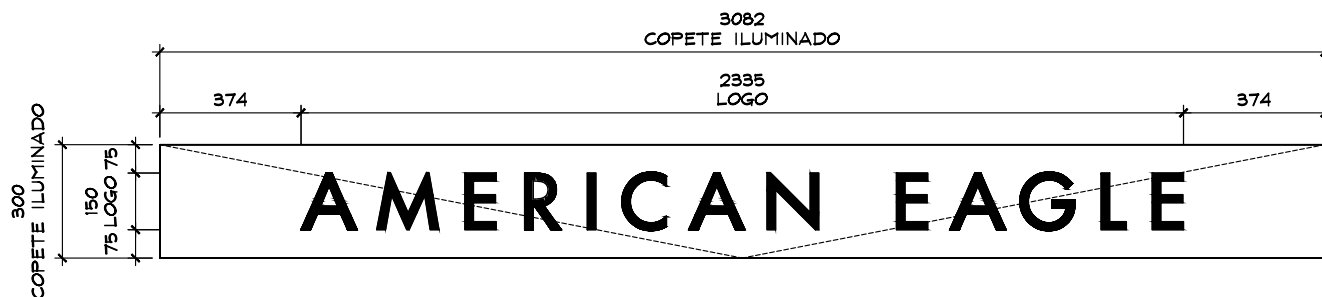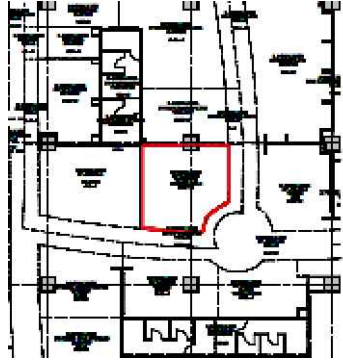

DETALLE LOGO
ESC. 1:20



ESTADO ACTUAL

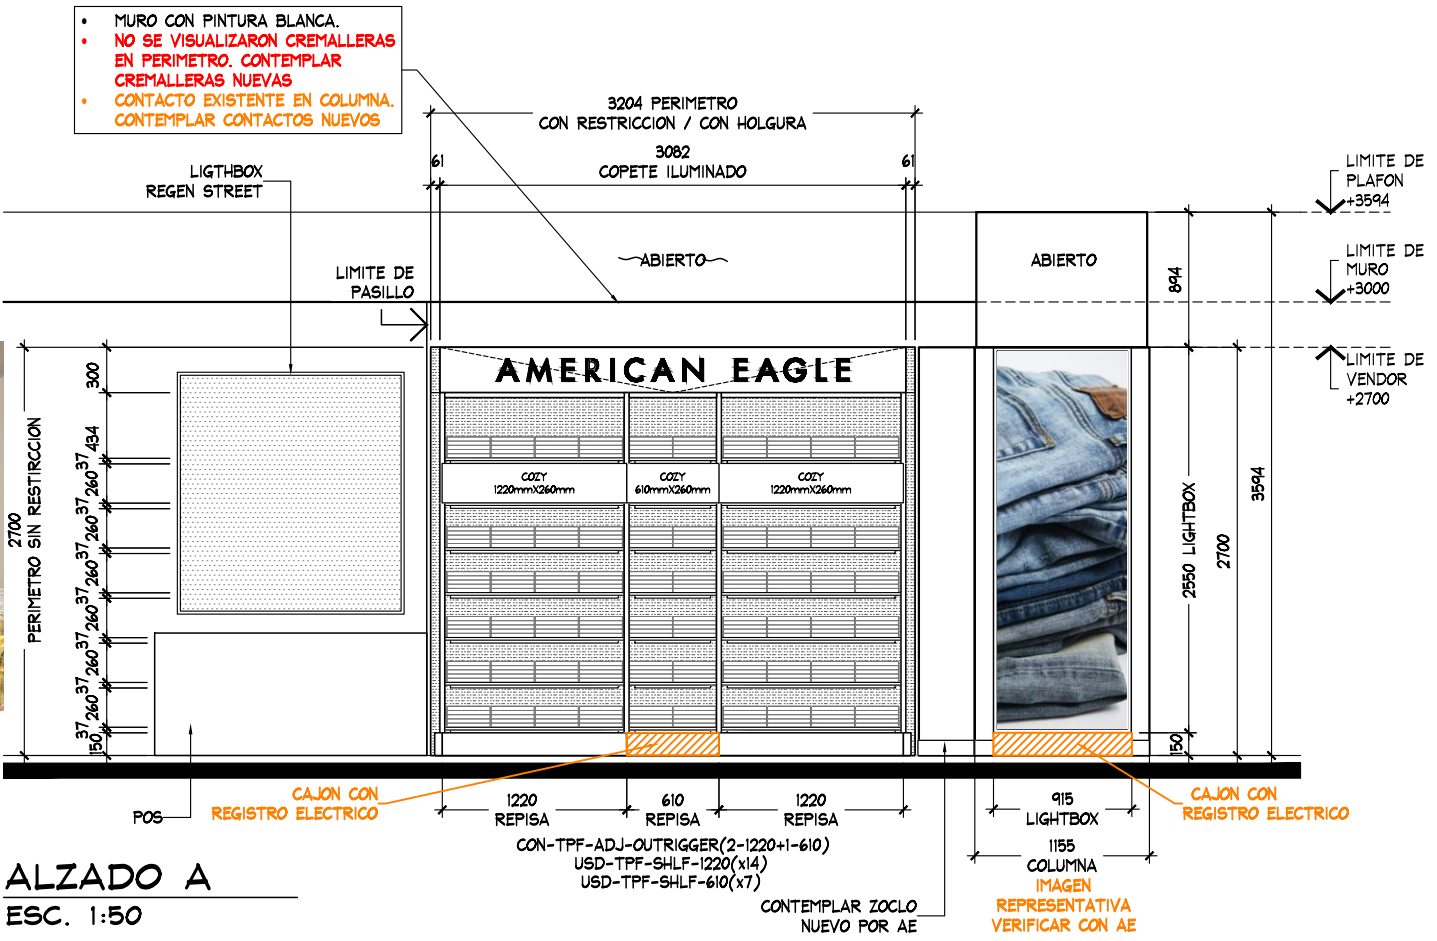

ALZADO A
ESC. 1:50



AMERICAN EAGLE


Proyecto

Corner

AMERICAN EAGLE

LIVERPOOL MEXICALI

CROQUIS DE UBICACION

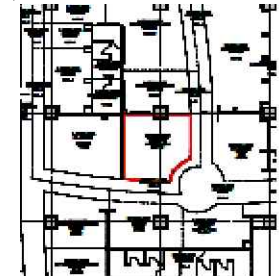

DIRECCION:

Bvld. Adolfo Lopez Mateos #202,
Col. Jose Maria Ramirez, Mexicali,
Baja California. C.P. 21100.

AREA DE PROYECTO:

38.18 m2

FECHA:

8 julio 2021

ESCALA:

Indicada

ACOTACION:

mm

RESPONSABLE:

Proyectos

RESPONSABLE:

Arq. Ricardo Arreola

CLAVE

AE-LIV-MEX-JUV-LEV

Todo lo contenido en este plano es propiedad de THINK ARCHITECTURE S.A. DE C.V. (R), para uso exclusivo y único del proyecto; cualquier variación o modificación deberá ser consultada. Entiendase bien antes de realizarla.

Descartes No. 93, 1er. piso
Col. Anzures, Miguel Hidalgo
C.P. 11590 TEL. 62.74.36.66