



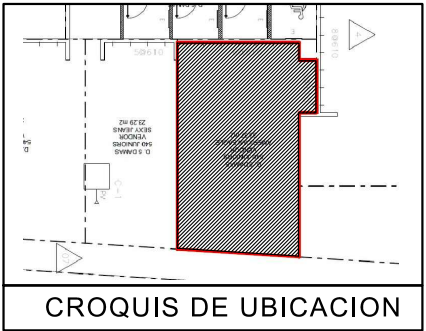

- NOTA:
- MOBILIARIO PERIMETRAL Y SUELTO ES EXISTENTE, SE REUTILIZAN SALIDAS ELECTRICAS
 - SE CONSIDERAN REPISAS Y COZY NUEVOS (VER PLANO)
 - LOGO EXISTENTE NO SE CONSIDERA CAMBIO

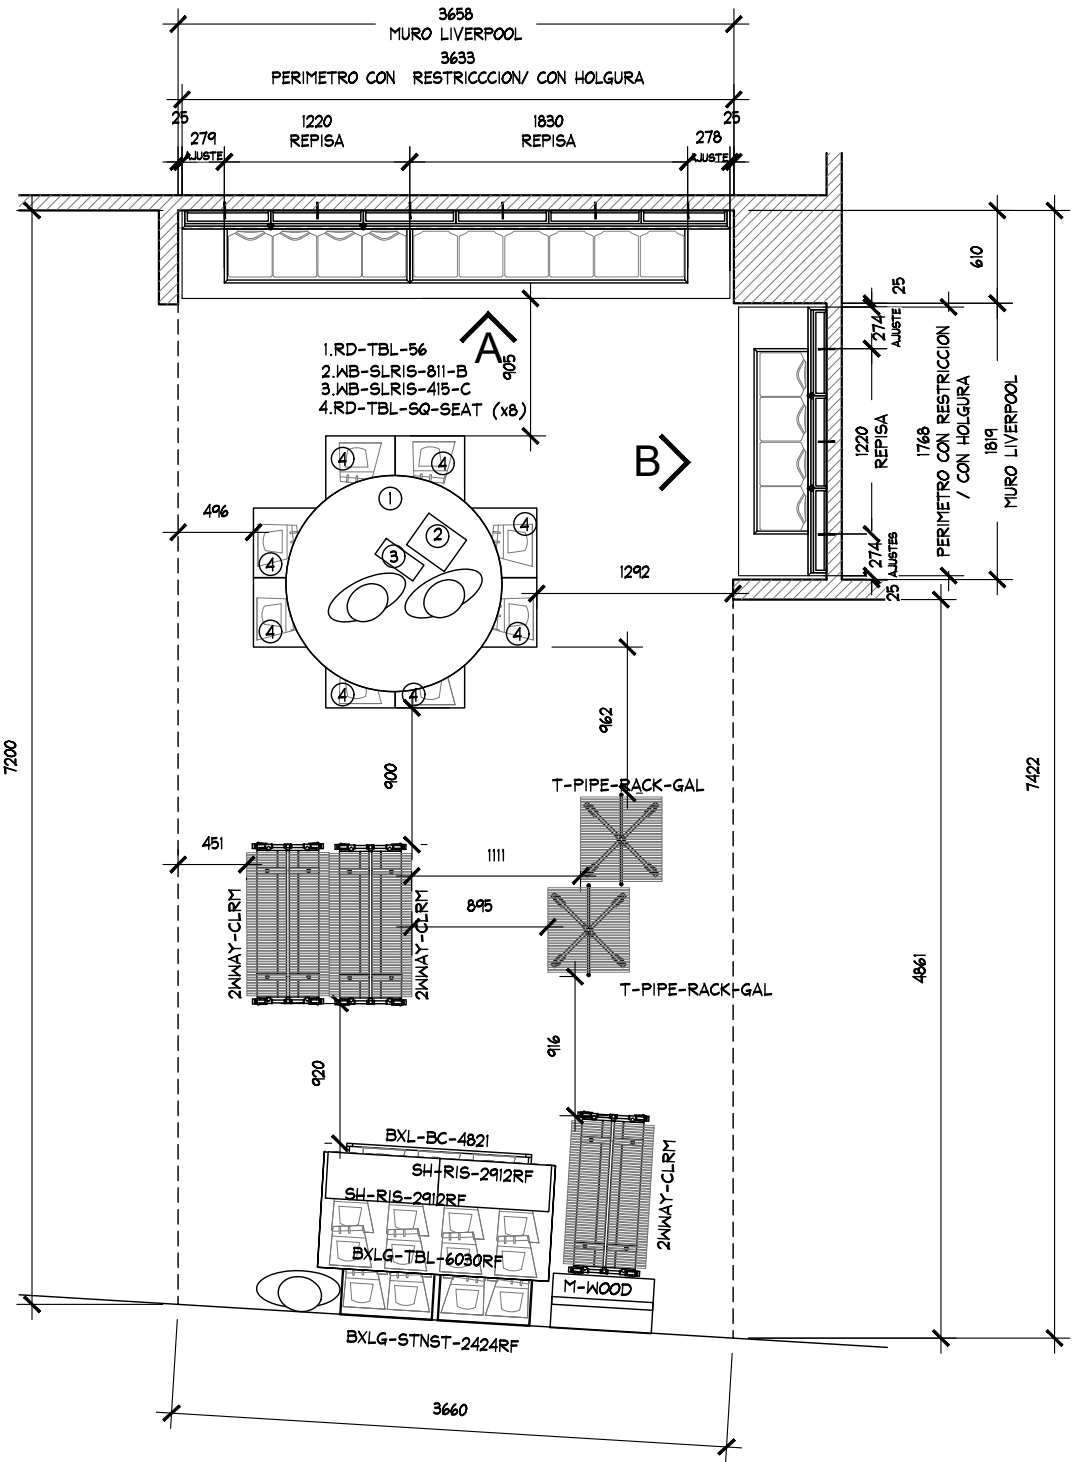

PLANTA ARQUITECTONICA
ESC. 1:50

					PLANTA				ARQUITECTONICO				
	PROYECTO:	Arq. Marco Blanquet		AMERICAN EAGLE LIVERPOOL LOS MOCHIS JUNIORS	No.	FECHA	MODIFICACION Y/O COMENTARIOS	REVISO	CROQUIS DE REFERENCIA	REFERENCIA		AMERICAN EAGLE	
	REVISO:	Arq. Ricardo Arreola								CLAVE AE-LIV-MOC-JUN-03			
	DIBUJO:	PROYECTOS			FECHA:	24-mar.-20	UBICACION:	BLVRD. CENTENARIO #805 PTE., CENTRO, 81271 LOS MOCHIS, SIN.		ACOTACION:	MM		No. DE HOJAS 1 DE 2
					ESCALA:	1:50	AREA PROYECTO:	27.82 M2					

