




SIMBOLOGIA GENERAL

INDICA MARCAS VECINAS


INDICA ESPACIO DESIGNADO A AMERICAN EAGLES

INDICA PASILLO PRINCIPAL

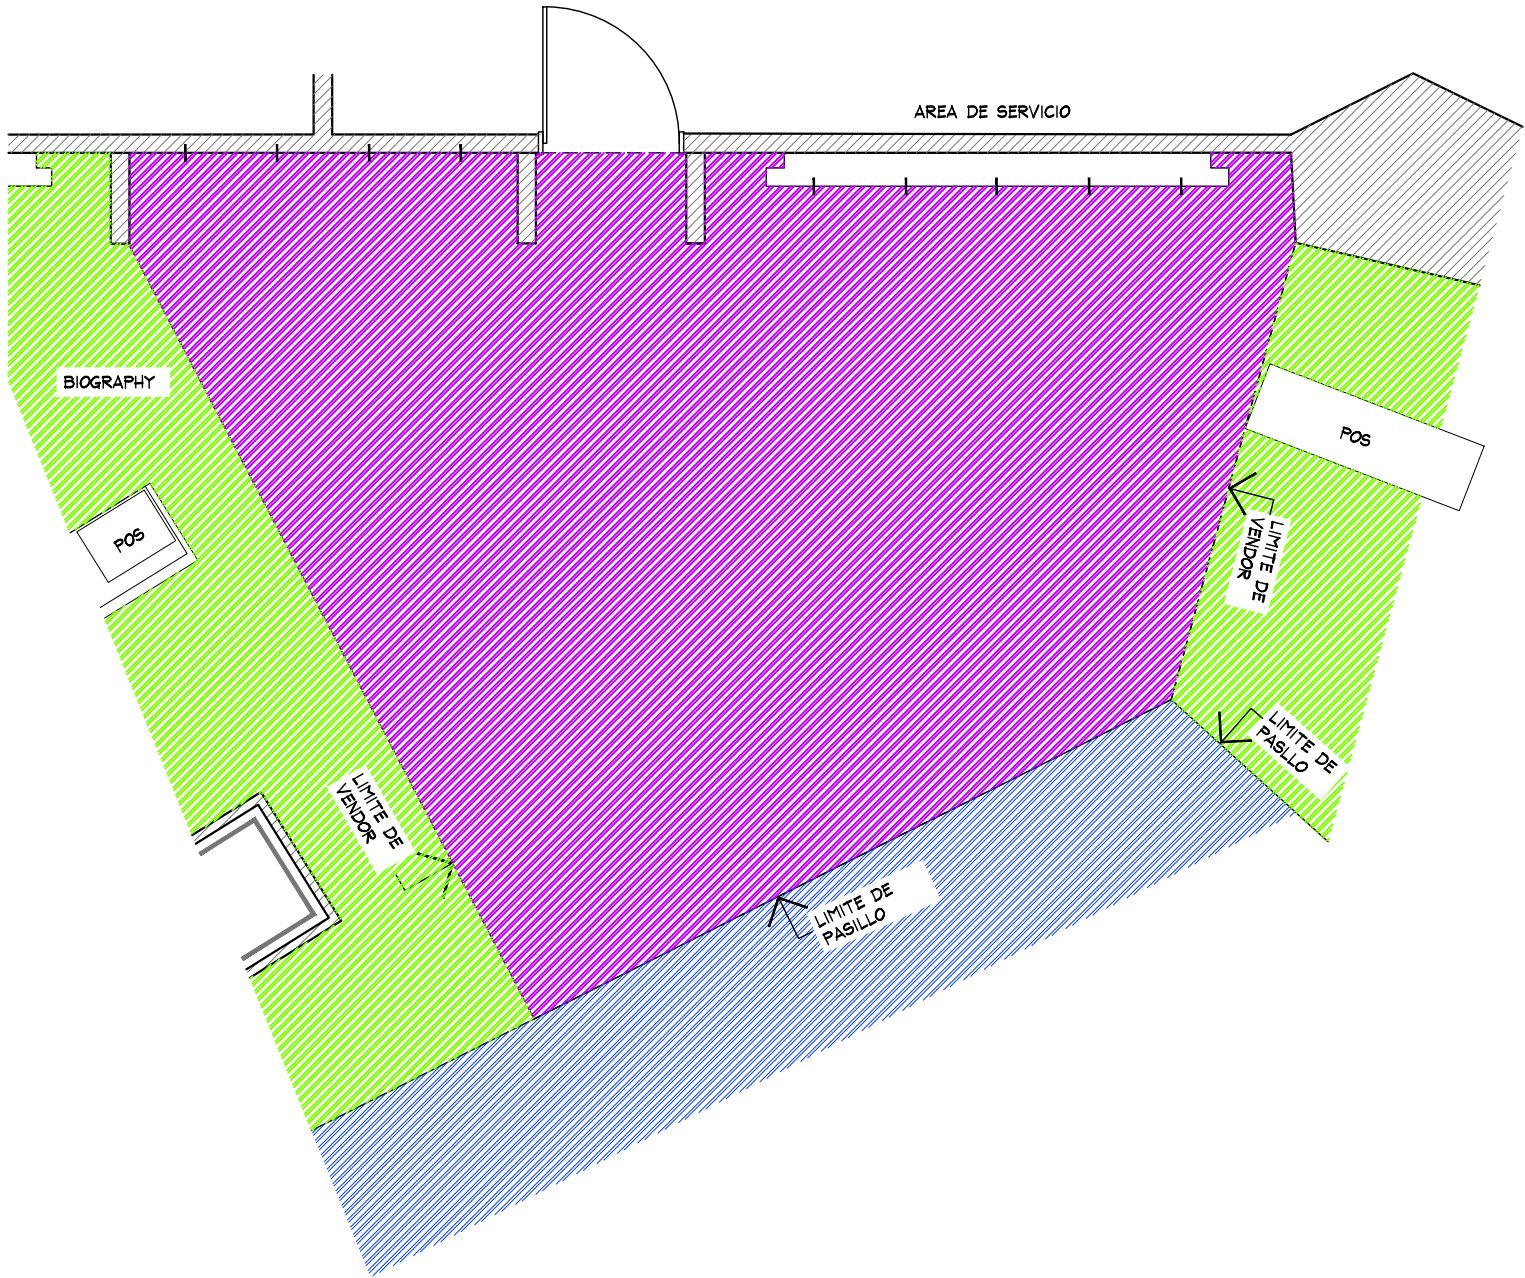

PLANTA GENERAL
ESC. 1:50

PLANTA GENERAL				PROYECTO			
	PROYECTO:	AMERICAN EAGLE LIVERPOOL OAXACA JUNIORS	FECHA: 22-jul.-19	No.	FECHA	MODIFICACION Y/O COMENTARIOS	REVISO
	Arq. Marco Blanquet						
	REVISO:						
	Arq. Ricardo Arreola						
DIBUJO: PROYECTOS		UBICACION: AV. UNIVERSIDAD 733, UNIVERSIDAD, HACIENDA DE ANTEQUERA, 68130 OAXACA, OAX.	ACOTACION: MM	CROQUIS DE REFERENCIA		REFERENCIA	
		ESCALA: 1:50	AREA PROYECTO: 29.98M2			CLAVE: AE-LIV-OAX-JUN-01	
				No. DE HOJAS		1 DE 4	
						AE X ME	

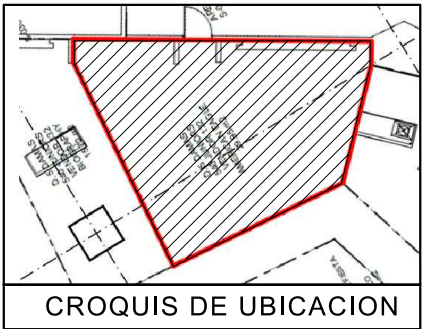

PER-01

DISPLAY WALL 1220 (x1)-AJUSTE 345 MM (x2)
DISPLAY WALL 610 (x1)
AE-MEX-FLOOR-BOX 1220MM (x1)
AE-MEX-FLOOR-BOX 610MM (1) REGISTRO ELECTRICO
AE-MEX-FLOOR-BOX 345 MM (x2) AJUSTE
WS-1448-WO/1830MM (x5)

PER-02

DISPLAY WALL 1220 (x2)-AJUSTE 311 MM (x2)
AE-MEX-FLOOR-BOX 1220MM (x1)
AE-MEX-FLOOR-BOX 610MM (1)+1 REGISTRO ELECTRICO
AE-MEX-FLOOR-BOX 311 MM (x2) AJUSTE
WS-1448-WO/1220MM (x10)

TABLA DE CAPACIDADES AE JUNIORS OAXACA								
CLAVE	DESCRIPCION	Nº MUEBLES	COLGADO MINIMO	DOBLADO MINIMO	COLGADO MAXIMO	DOBLADO MAXIMO	TOTAL MINIMO	TOTAL MAXIMO
DISPLAY WALL-1220MM (x2)-AJUS 311MM(x2)	PERIMETRO	1	0	0	0	0	0	0
DISPLAY WALL-1220MM (X1)-AJUS 345MM(x2)	PERIMETRO	1	0	0	0	0	0	0
AE-MEX-FLO-BOX 610MM (x1) +2 REGISTRO ELECTRICO	BASE PERIMETRO	1	0	0	0	0	0	0
AE-MEX-FLO-BOX 1220MM (x1)-AJUS 345MM(x2)	BASE PERIMETRO	1	0	0	0	0	0	0
AE-MEX-FLO-BOX 1220MM (x1)-AJUS 311MM(x2)	BASE PERIMETRO	1	0	0	0	0	0	0
WS-1448-WO/1220 MM	REPISAS	10	0	32	0	40	320	320
WS-1448-WO/ESP-1830 MM	REPISAS	5	0	48	0	60	240	240
M-WOOD	FREE STANDING	1	0	0	0	0	0	0
SH-RIS-2912RF	RISER	2	0	0	0	0	0	0
SH-RIS-3512	RISER	2	0	0	0	0	0	0
2WWAY-CLRM	TRINGLA	4	31	0	41	0	0	163
BXLG-TBL-6030RF	MESA ALTA	1	0	56	0	70	56	40
BXLG-STNST-2424RF	MESA NESTER	2	0	24	0	20	48	40
BXLG-BC-4821/WD	MESA BOOKCASEW/D	1	0	64	0	80	64	80
MANIQUE	MANIQUE	4	0	0	0	0	0	0
TOTAL EN CORNER		37	159	496	195	610	728	883

NOTA IMPORTANTE :


AL MOMENTO DEL LEVANTAMIENTO SE ENCONTRO LA MARCA BIOGRAPHY Y LEVIS DENTRO DEL CORNER DESIGNADO PARA "AE" , SE DEBERA DE CONTEMPLAR :

RETIRO DE PERIMETRO Y MOBILIARIO CENTRAL EXISTENTE POR (VERIFICAR CON PLANEACION LIVERPOOL LA COORDINACION DE RETIROS), EN EL CASO QUE SE REQUIERA EL RETIRO POR PARTE DE THINK SE DEBERA DE VERIFICAR CON EL AREA DE MANTENIMIENTO LA ENTREGA DEL MOBILIARIO RETIRADO .

SE ENCONTRO PISO GENERICO DENTRO DEL CORNER , POR LO QUE NO SE PROPONE CAMBIO DE PISO .

AL MOMENTO DEL LEVANTAMIENTO NO SE PERCIBIO LA UBICACION DE CONTACTO ELECTRICO , POR LO QUE SE PROPONE COLOCACION DE CONTACTO POR THINK .

MARCAS COLINDANTE SEXY JEANS

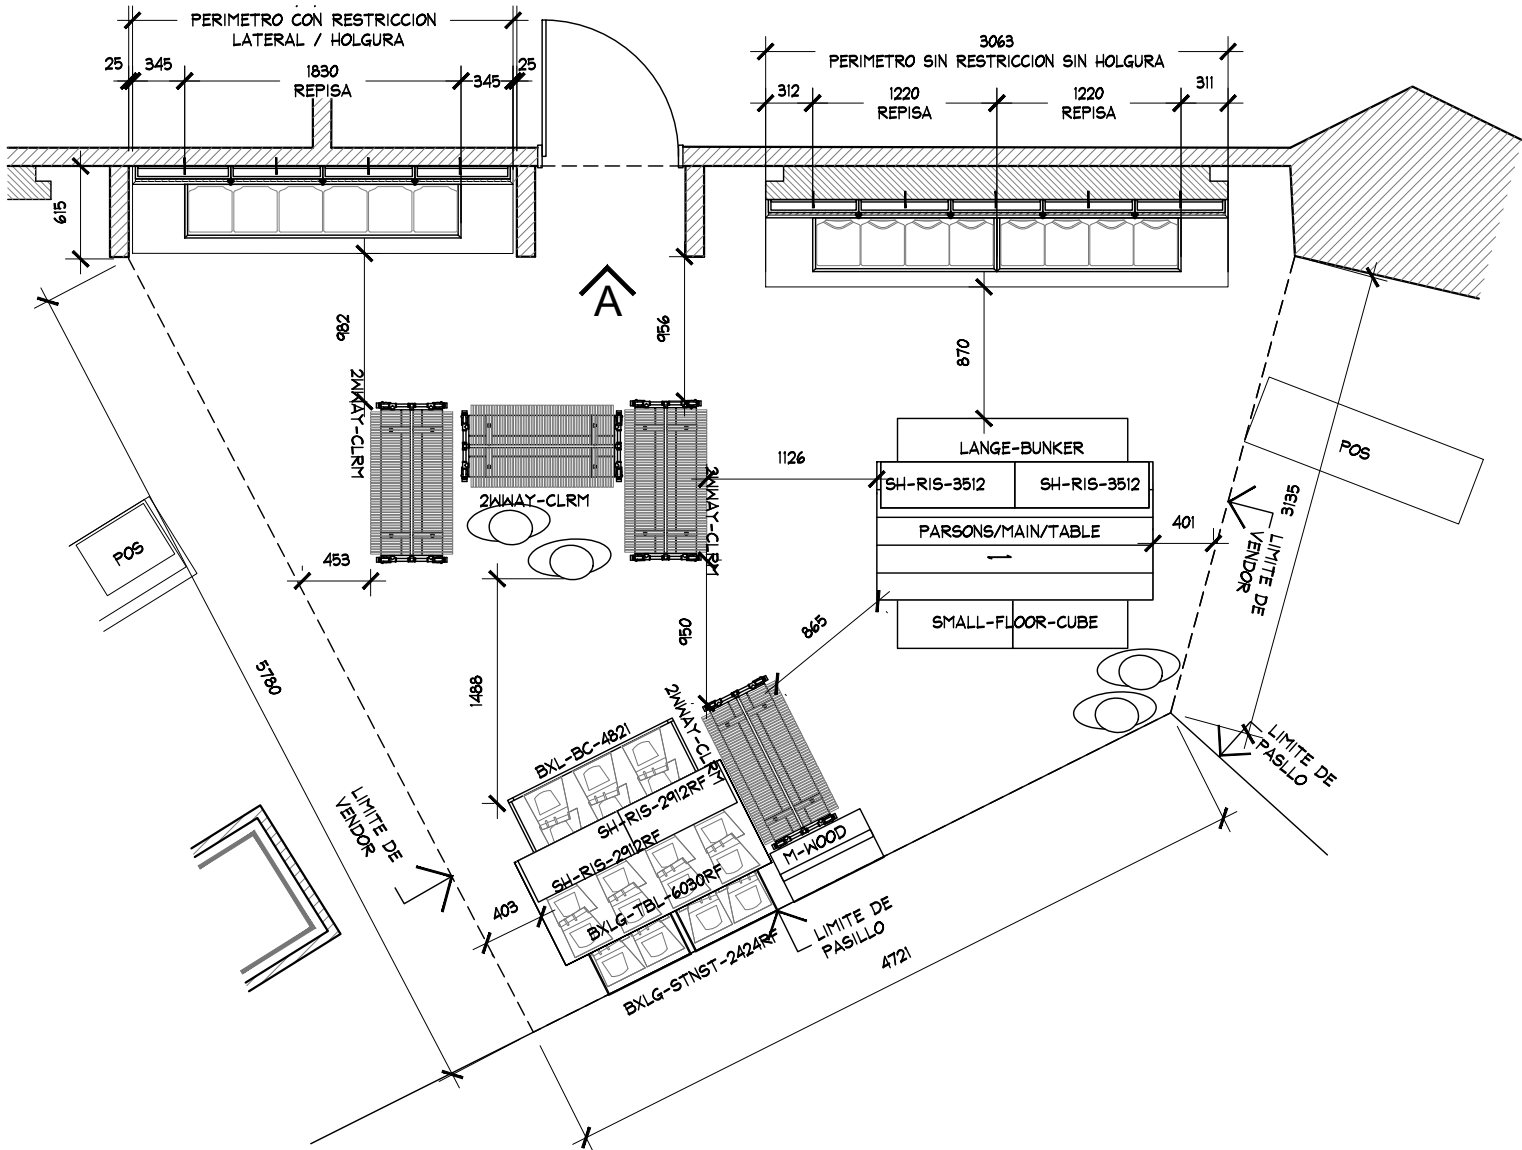

PLANTA DE MOBILIARIO

ESC. 1:50

PLANTA DE MOBILIARIO

PROYECTO



PROYECTO:
Arq. Marco Blanquet
REVISO:
Arq. Ricardo Arreola
DIBUJO:
PROYECTOS

NOTA:
TODO LO CONTENIDO EN ESTE PLANO ES PROPIEDAD DE THINK ARCHITECTURE S.A. DE C.V. (R). PARA USO EXCLUSIVO Y UNICO DEL PROYECTO, CUALQUIER VARIACION O MODIFICACION DEBERA SER CONSULTADA, ENTIENDASE BIEN ANTES DE REALIZARLA.

AMERICAN EAGLE LIVERPOOL OAXACA JUNIORS

FECHA: 22-jul.-19
ESCALA: 1:50

UBICACION:
AV. UNIVERSIDAD 733,
UNIVERSIDAD, HACIENDA DE
ANTEQUERA, 68130 OAXACA, OAX.

ACOTACION: MM
AREA PROYECTO: 29.98 M2

No.	FECHA	MODIFICACION Y/O COMENTARIOS	REVISO

CROQUIS DE REFERENCIA	REFERENCIA

CLAVE AE-LIV-OAX-JUN-01 No. DE HOJAS 2 DE 4	AE X ME
---	---------



CROQUIS DE UBICACION

NOTA IMPORTANTE :


AL MOMENTO DEL LEVANTAMIENTO SE ENCONTRO LA MARCA BIOGRAPHY Y LEVIS DENTRO DEL CORNER DESIGNADO PARA "AE" , SE DEBERA DE CONTEMPLAR :

RETIRO DE PERIMETRO Y MOBILIARIO CENTRAL EXISTENTE POR (VERIFICAR CON PLANEACION LIVERPOOL LA COORDINACION DE RETIROS), EN EL CASO QUE SE REQUIERA EL RETIRO POR PARTE DE THINK SE DEBERA DE VERIFICAR CON EL AREA DE MANTENIMIENTO LA ENTREGA DEL MOBILIARIO RETIRADO .

SE ENCONTRO PISO GENERICO DENTRO DEL CORNER , POR LO QUE NO SE PROPONE CAMBIO DE PISO .

AL MOMENTO DEL LEVANTAMIENTO NO SE PERCIBIO LA UBICACION DE CONTACTO ELECTRICO , POR LO QUE SE PROPONE COLOCACION DE CONTACTO POR THINK .

MARCAS COLINDANTE SEXY JEANS

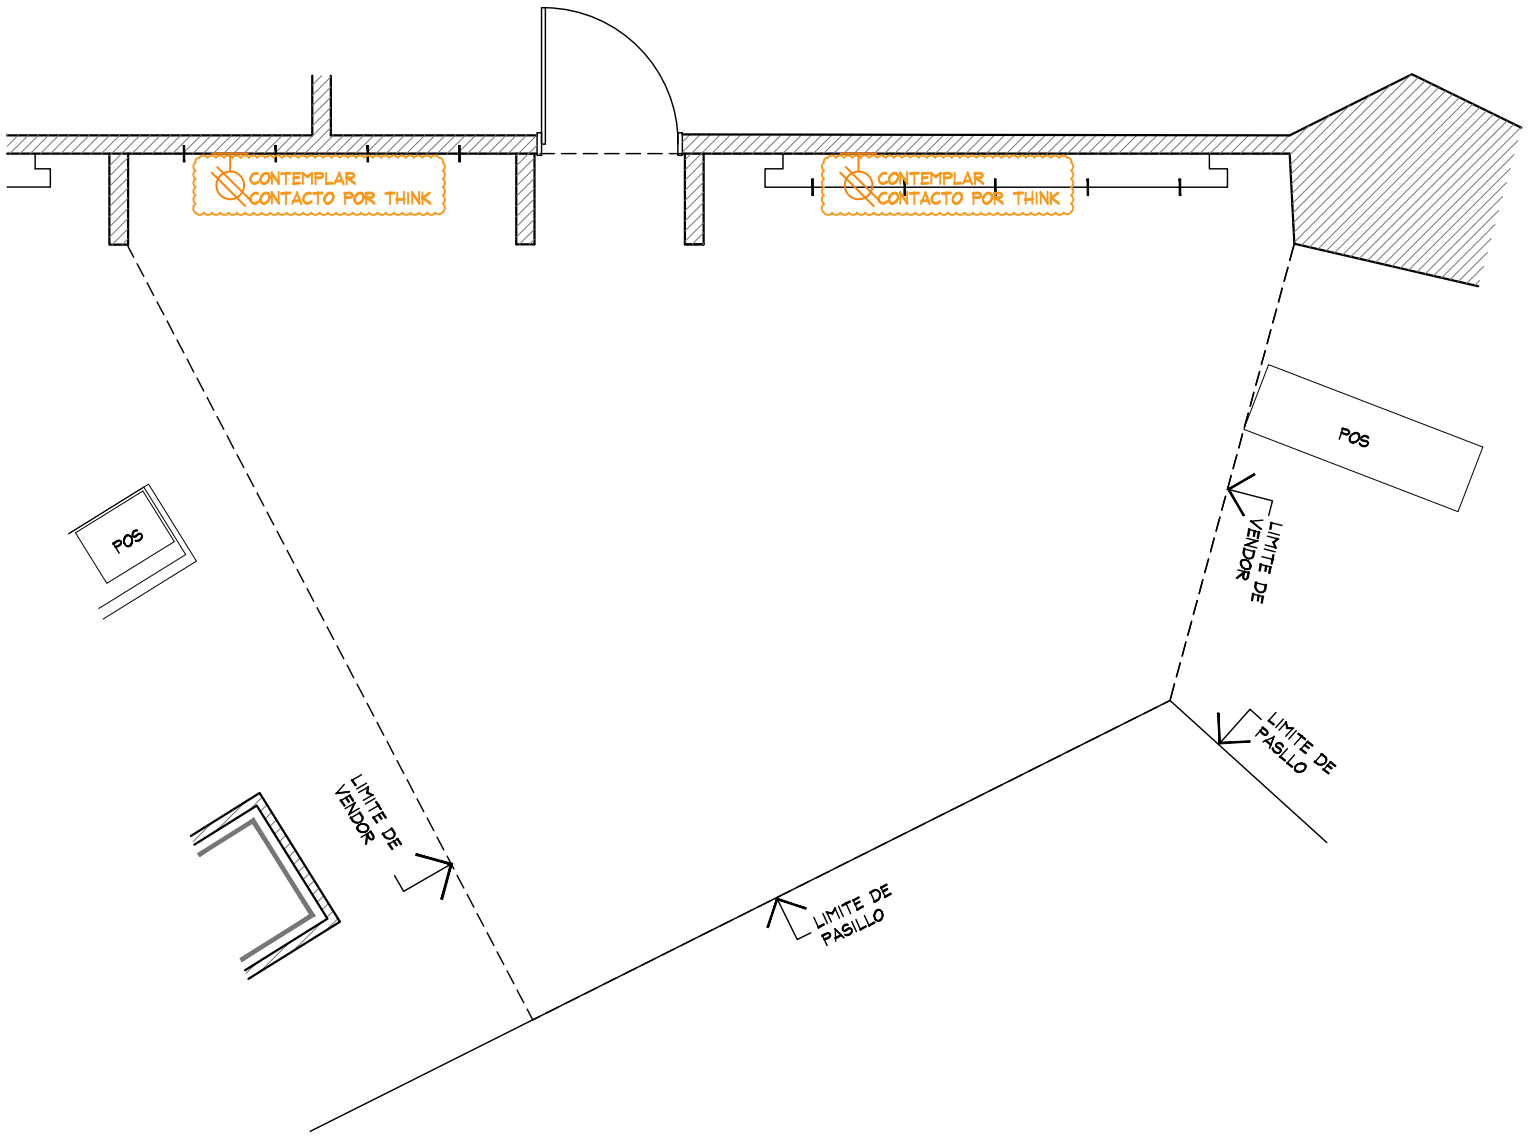

PLANTA DE FUERZA
ESC. 1:50

PLANTA DE FUERZA

PROYECTO



PROYECTO:
Arq. Marco Blanquet
REVISO:
Arq. Ricardo Arreola
DIBUJO:
PROYECTOS

NOTA:
TODO LO CONTENIDO EN ESTE PLANO ES PROPIEDAD DE THINK ARCHITECTURE S.A. DE C.V. (R). PARA USO EXCLUSIVO Y UNICO DEL PROYECTO, CUALQUIER VARIACION O MODIFICACION DEBERA SER CONSULTADA, ENTENDASE BIEN ANTES DE REALIZARLA.

FECHA: 22-jul.-19
ESCALA: 1:50

AMERICAN EAGLE
LIVERPOOL OAXACA JUNIORS

UBICACION:
AV. UNIVERSIDAD 733,
UNIVERSIDAD, HACIENDA DE ANTEQUERA, 68130 OAXACA, OAX.

ACOTACION: MM
AREA PROYECTO: 29.98 M2

No.	FECHA	MODIFICACION Y/O COMENTARIOS	REVISO

CROQUIS DE REFERENCIA	REFERENCIA
	CLAVE AE-LIV-OAX-JUN-01
No. DE HOJAS	3 DE 4


AE X ME



2335

AMERICAN EAGLE

DETALLE LOGO
ESC. 1:20

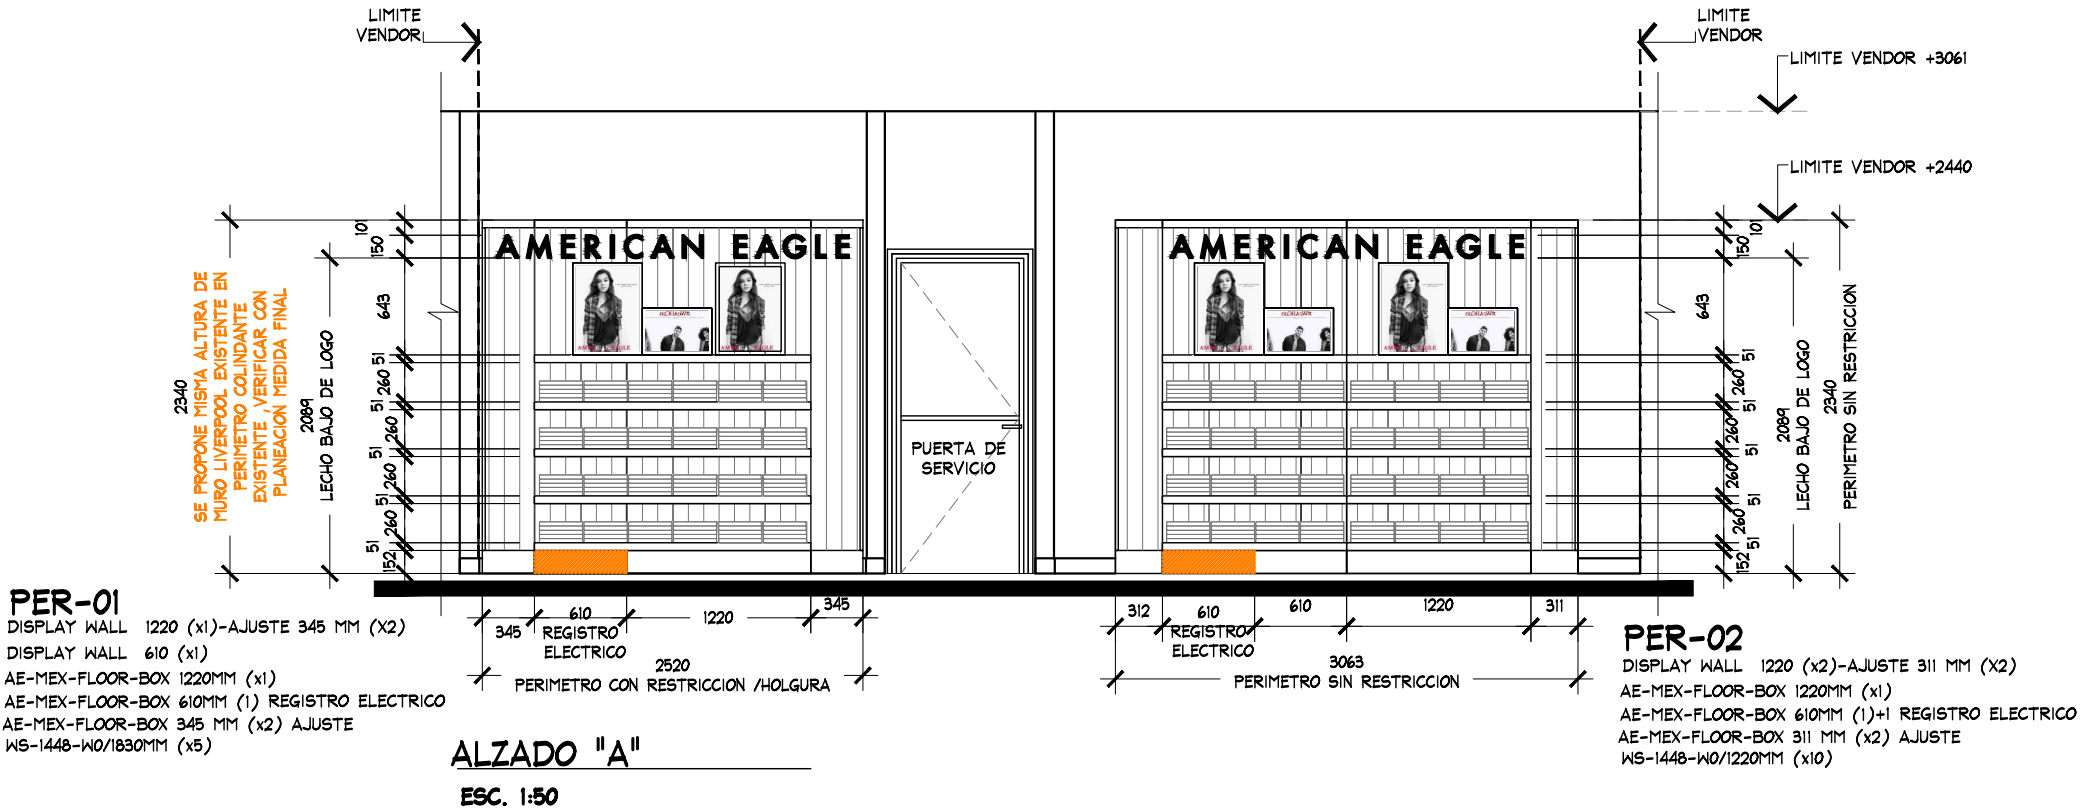

PER-01
DISPLAY WALL 1220 (x1)-AJUSTE 345 MM (X2)
DISPLAY WALL 610 (x1)
AE-MEX-FLOOR-BOX 1220MM (x1)
AE-MEX-FLOOR-BOX 610MM (1) REGISTRO ELECTRICO
AE-MEX-FLOOR-BOX 345 MM (x2) AJUSTE
WS-1448-W0/1830MM (x5)

PER-02
DISPLAY WALL 1220 (x2)-AJUSTE 311 MM (X2)
AE-MEX-FLOOR-BOX 1220MM (x1)
AE-MEX-FLOOR-BOX 610MM (1)+1 REGISTRO ELECTRICO
AE-MEX-FLOOR-BOX 311 MM (x2) AJUSTE
WS-1448-W0/1220MM (x10)

ALZADO "A"

PROYECTO



PROYECTO:
Arq. Marco Blanquet
REVISO:
Arq. Ricardo Arreola
DIBUJO:
PROYECTOS

NOTA:
TODO LO CONTENIDO EN ESTE PLANO ES PROPIEDAD DE THINK ARCHITECTURE S.A. DE C.V. (R). PARA USO EXCLUSIVO Y UNICO DEL PROYECTO, CUALQUIER VARIACION O MODIFICACION DEBERA SER CONSULTADA, ENTIENDASE BIEN ANTES DE REALIZARLA.

**AMERICAN EAGLE
LIVERPOOL OAXACA JUNIORS**
FECHA: 22-jul.-19
ESCALA: 1:50
UBICACION:
AV. UNIVERSIDAD 733,
UNIVERSIDAD, HACIENDA DE
ANTEQUERA, 68130 OAXACA, OAX.

ACOTACION: MM
AREA PROYECTO: 29.98 M2

No.	FECHA	MODIFICACION Y/O COMENTARIOS	REVISO

CROQUIS DE REFERENCIA

REFERENCIA
CLAVE AE-LIV-OAX-JUN-01
No. DE HOJAS 4 DE 4

AE X ME