


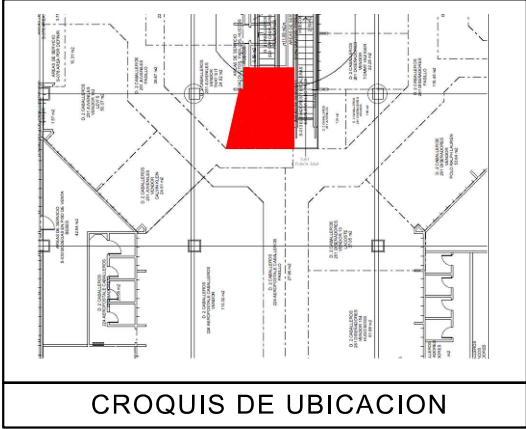

CROQUIS DE UBICACION

SIMBOLOGIA GENERAL

- INDICA MARCAS VECINAS
- INDICA ESPACIO DESIGNADO AMERICAN EAGLE JUNIORS
- INDICA PASILLO PRINCIPAL

NOTA IMPORTANTE :


AL MOMENTO DEL LEVANTAMIENTO SE ENCONTRO MOBILIAIO TOMMY JEANS LIV , ASI COMO MOBILIARIO SUELTO , SE DEBERA DE CONTEMPLAR :

RETIRO DE COLGADORES Y MOBILIARIO CENTRAL Y PERIMETRAL EXISTENTE POR (VERIFICAR CON PLANEACION LIVERPOOL LA COORDINACION DE RETIROS), EN EL CASO QUE SE REQUIERA EL RETIRO POR PARTE DE THINK SE DEBERA DE VERIFICAR CON EL AREA DE MANTENIMIENTO LA ENTREGA DEL MOBILIARIO RETIRADO.

SE ENCONTRO PISO LOSETA CERAMICA 30CM x 30 CM (GRIS (TIPO CANTERA) NO SE CONSIDERA CAMBIO DE PISO

ZOCLO DE 10cm X 6mm DE MDF COLOR CAFE DE MDF MARCA COLINDANTE:THATS IT CONTACTO EXISTENTE EN PISO.
CONTEMPLAR CONTACTOS POR THINK EN MURO

CREMALLERAS NO VISIBLES AL MOMENTO DE LEVANTAMIENTO
SE CONSIDERAN CREMALLERAS EN PRESUPUESTO THINK.

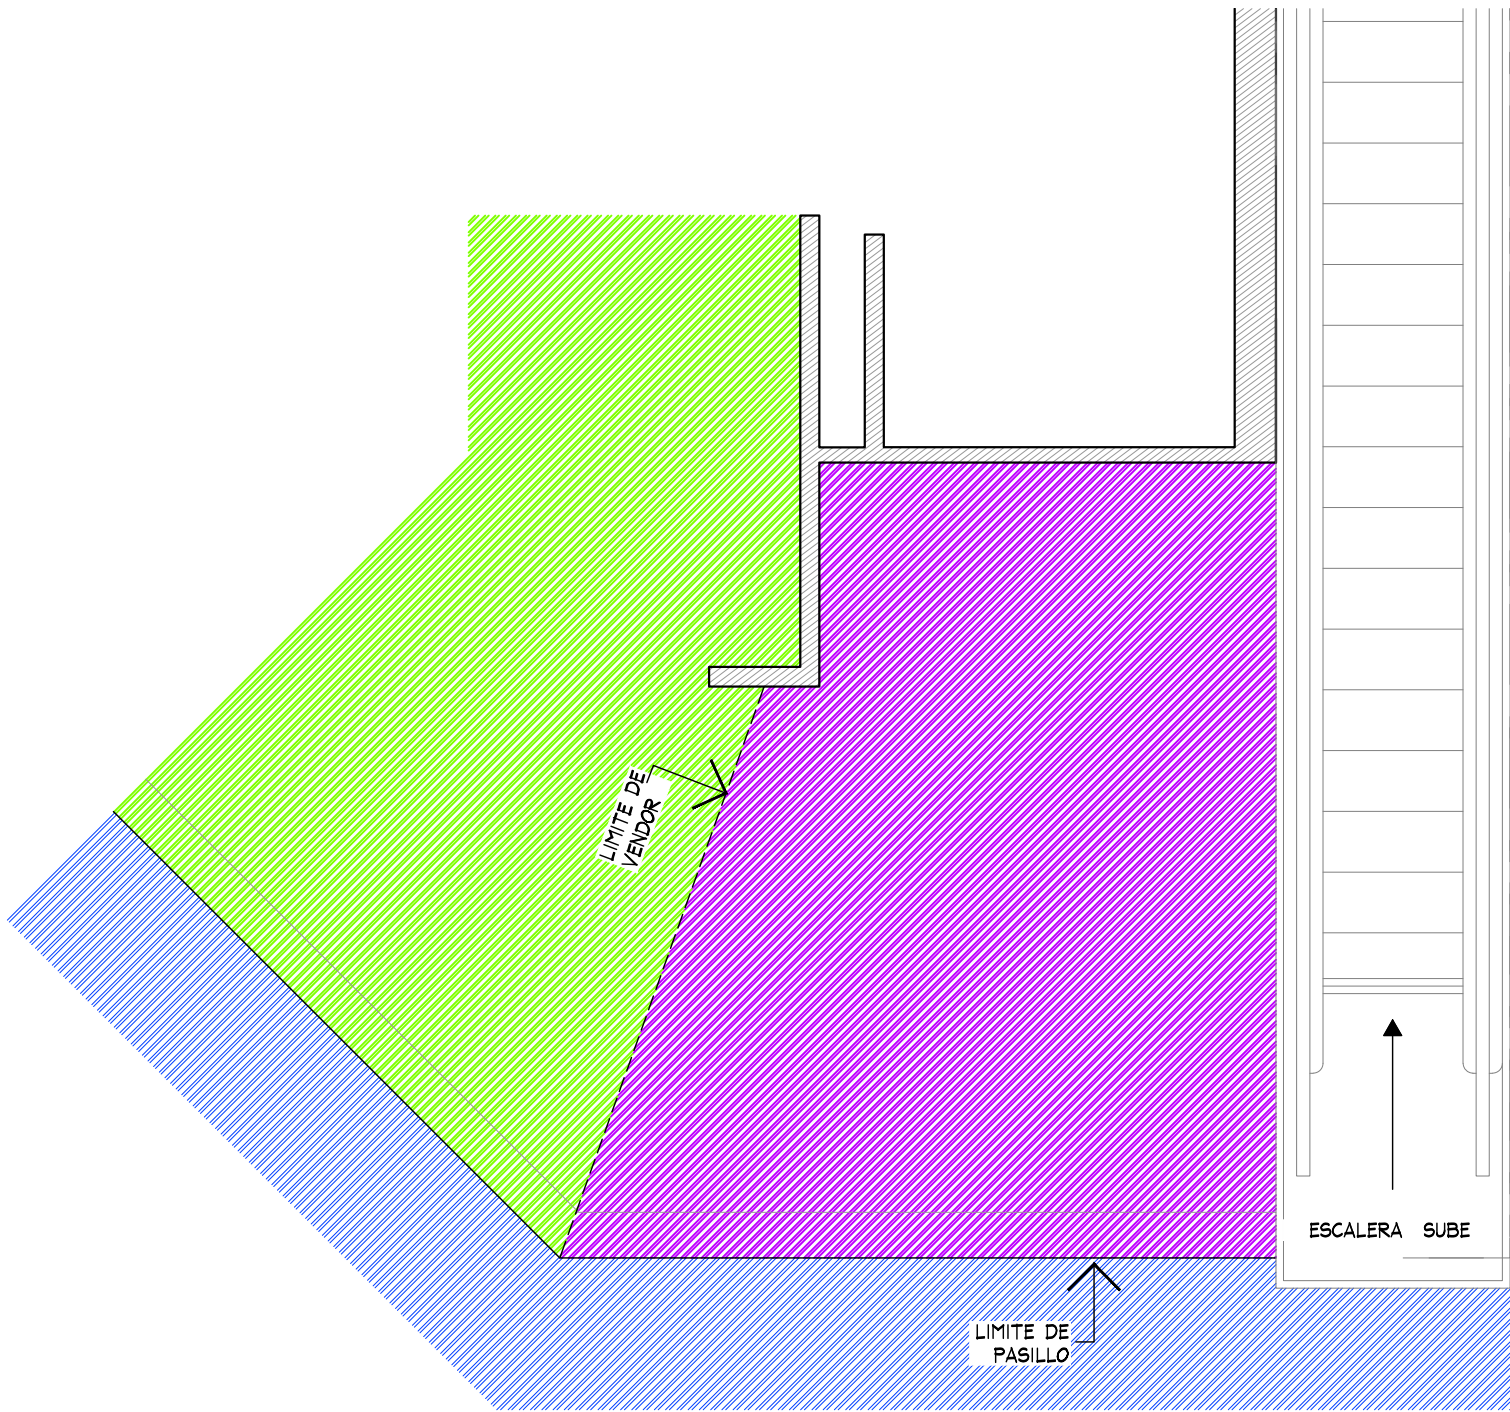

PLANTA GENERAL
ESC. 1:50

PLANTA GENERAL

PROYECTO

	PROYECTO: Arq. Marco Blanquet	NOTA: TODO LO CONTENIDO EN ESTE PLANO ES PROPIEDAD DE THINK ARCHITECTURE S.A. DE C.V. (R), PARA USO EXCLUSIVO Y UNICO DEL PROYECTO, CUALQUIER VARIACION O MODIFICACION DEBERA SER CONSULTADA, ENTIENDASE BIEN ANTES DE REALIZARLA.	AMERICAN EAGLE JUNIORS LIVERPOOL QUERETARO		No.	FECHA	MODIFICACION Y/O COMENTARIOS	REVISO	CROQUIS DE REFERENCIA	REFERENCIA JUVENILES	AMERICAN EAGLE
	REVISO: Arq. Ricardo Arreola		FECHA: 16/02/2021	UBICACION:	ACOTACION: mm					CLAVE: AE-LIV-GRO-JUV-01	
	DIBUJO: PROYECTOS		ESCALA: INDICADA	AREA PROYECTO: 19.62m2					No. DE HOJAS 1 DE 3		


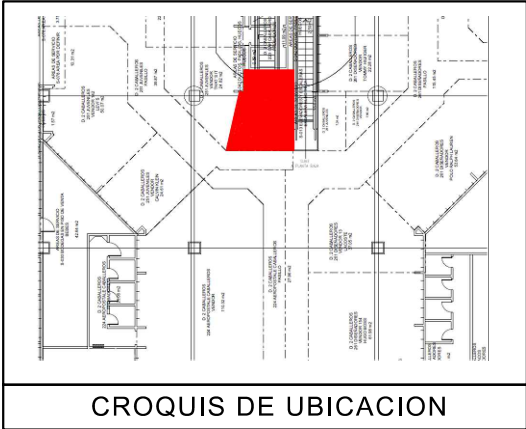


TABLA DE CAPACIDADES AE								
CLAVE	DESCRIPCION	Nº MUEBLES	COLGADO MINIMO	DOBLADO MINIMO	COLGADO MAXIMO	DOBLADO MAXIMO	TOTAL MINIMO	TOTAL MAXIMO
CON-TPF-ADJ-OUTRIGGER (2-1220MM)	PERIMETRO	1	0	0	0	0	0	0
USD-TPF-SHLF-1220MM	REPISAS	14	0	32	0	40	448	448
AE-MQ-02	MARQUEE	1	0	0	0	0	0	0
USD-URISER3512	RISER	3	0	0	0	0	0	0
CON-ADJ-WARDROB-42	TRINGLA	4	31	0	41	0	0	163
CON-CUT-TBL-30x60PULL-OUT	MESA ALTA	1	0	56	0	70	56	40
CON-CUT-TABLE-NESTER	MESA NESTER	2	0	24	0	20	48	40
CON-CUT-TABLE-STORAGE	STORAGE	1	0	0	0	0	0	0
USD-PT-364822-RED	PLATAFORMA	1	0	56	0	70	56	0
FIT GUIDE	GRAFICO TOTEM	1	0	0	0	0	0	0
TOTAL EN CORNER		29	79	416	105	510	552	691

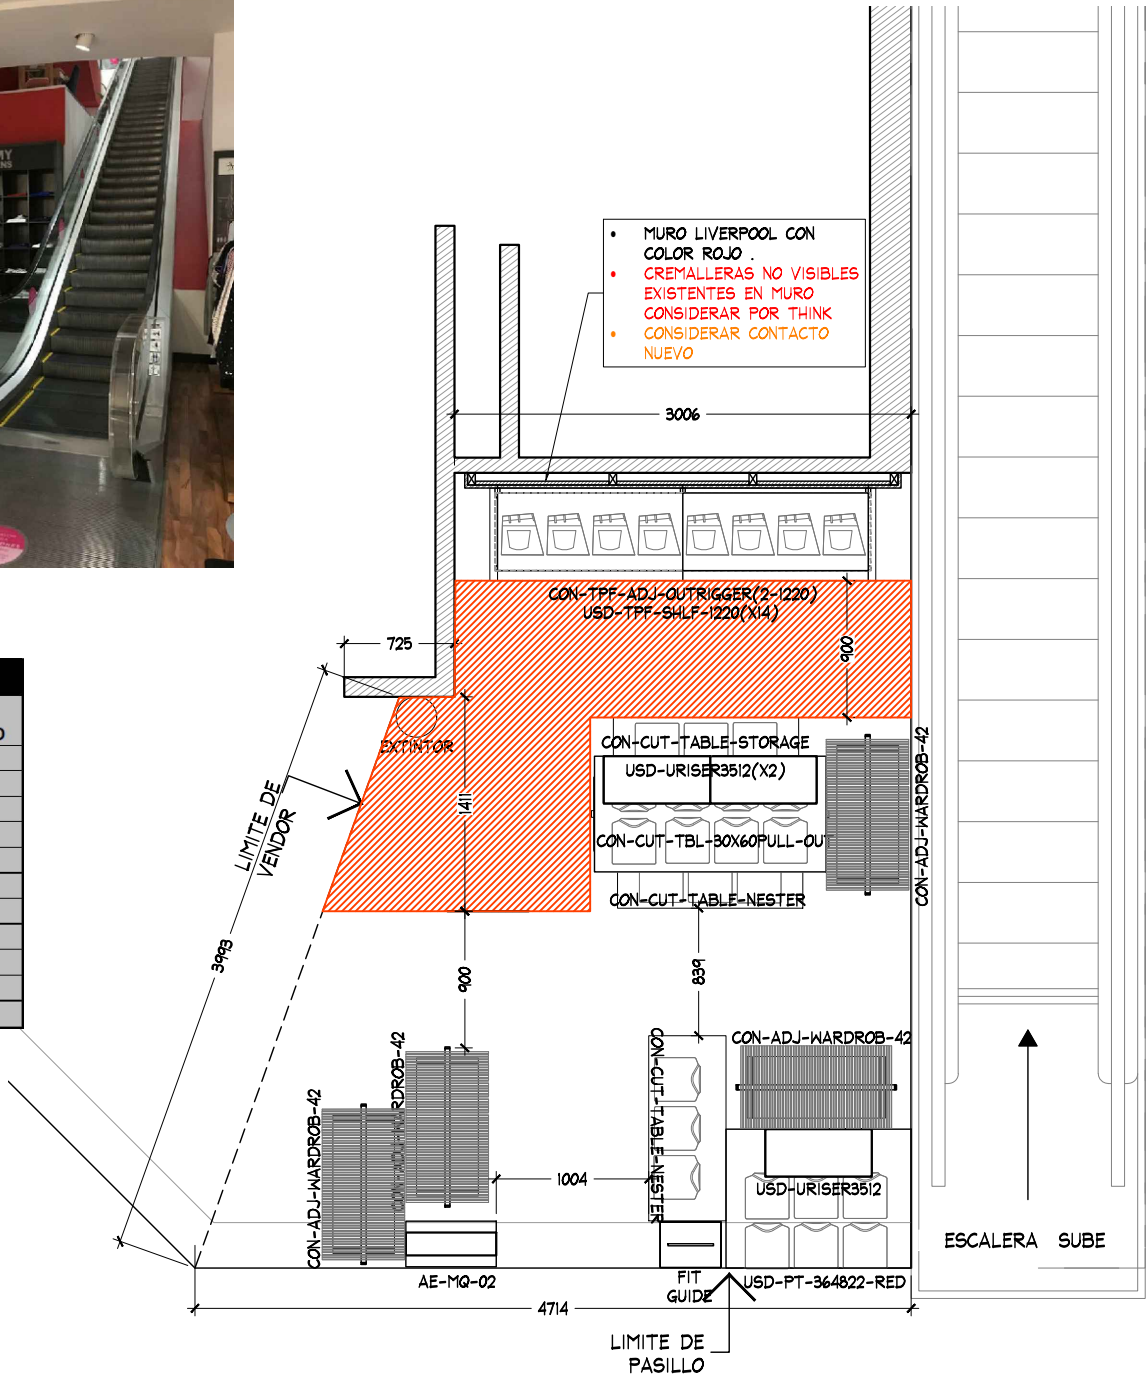


PLANTA DE ALBANILERIA
LEVANTAMIENTO
ESC. 1:50


ALBANILERIA

LEVANTAMIENTO

	PROYECTO: Arq. Marco Blanquet	NOTA: TODO LO CONTENIDO EN ESTE PLANO ES PROPIEDAD DE THINK ARCHITECTURE S.A. DE C.V. (R). PARA USO EXCLUSIVO Y UNICO DEL PROYECTO, CUALQUIER VARIACION O MODIFICACION DEBERA SER CONSULTADA, ENTIENDASE BIEN ANTES DE REALIZARLA.	AMERICAN EAGLE JUNIORS LIVERPOOL QUERETARO			No.	FECHA	MODIFICACION Y/O COMENTARIOS	REVISO	CROQUIS DE REFERENCIA	REFERENCIA JUVENILES	AMERICAN EAGLE
	REVISO: Arq. Ricardo Arreola		FECHA: 16/02/2021	UBICACION:	ACOTACION: mm					CLAVE: AE-LIV-GRO-JUV-01		
	DIBUJO: PROYECTOS		ESCALA: INDICADA	AREA PROYECTO: 19.62m2					No. DE HOJAS 2 DE 3			

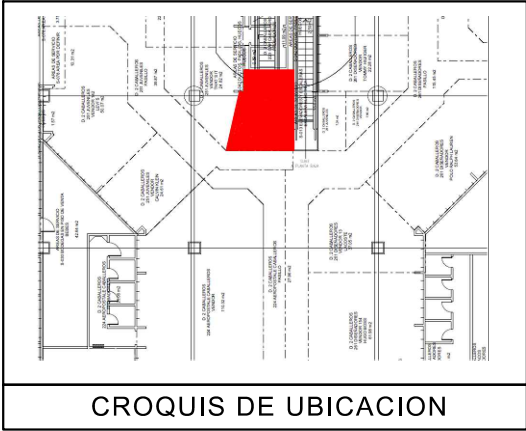


CROQUIS DE UBICACION

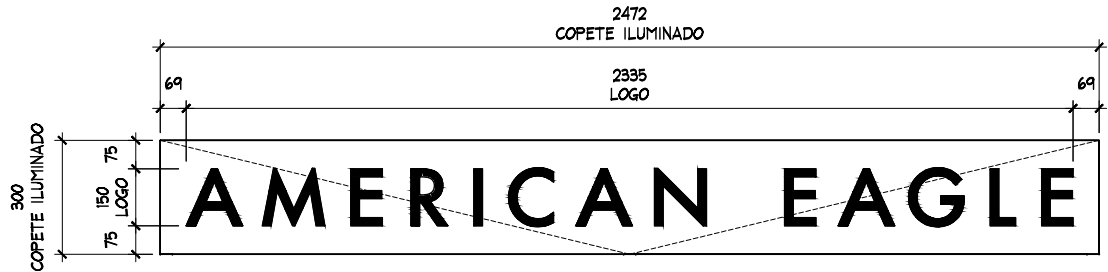

DETALLE LOGO
ESC. 1:20



ESTADO ACTUAL

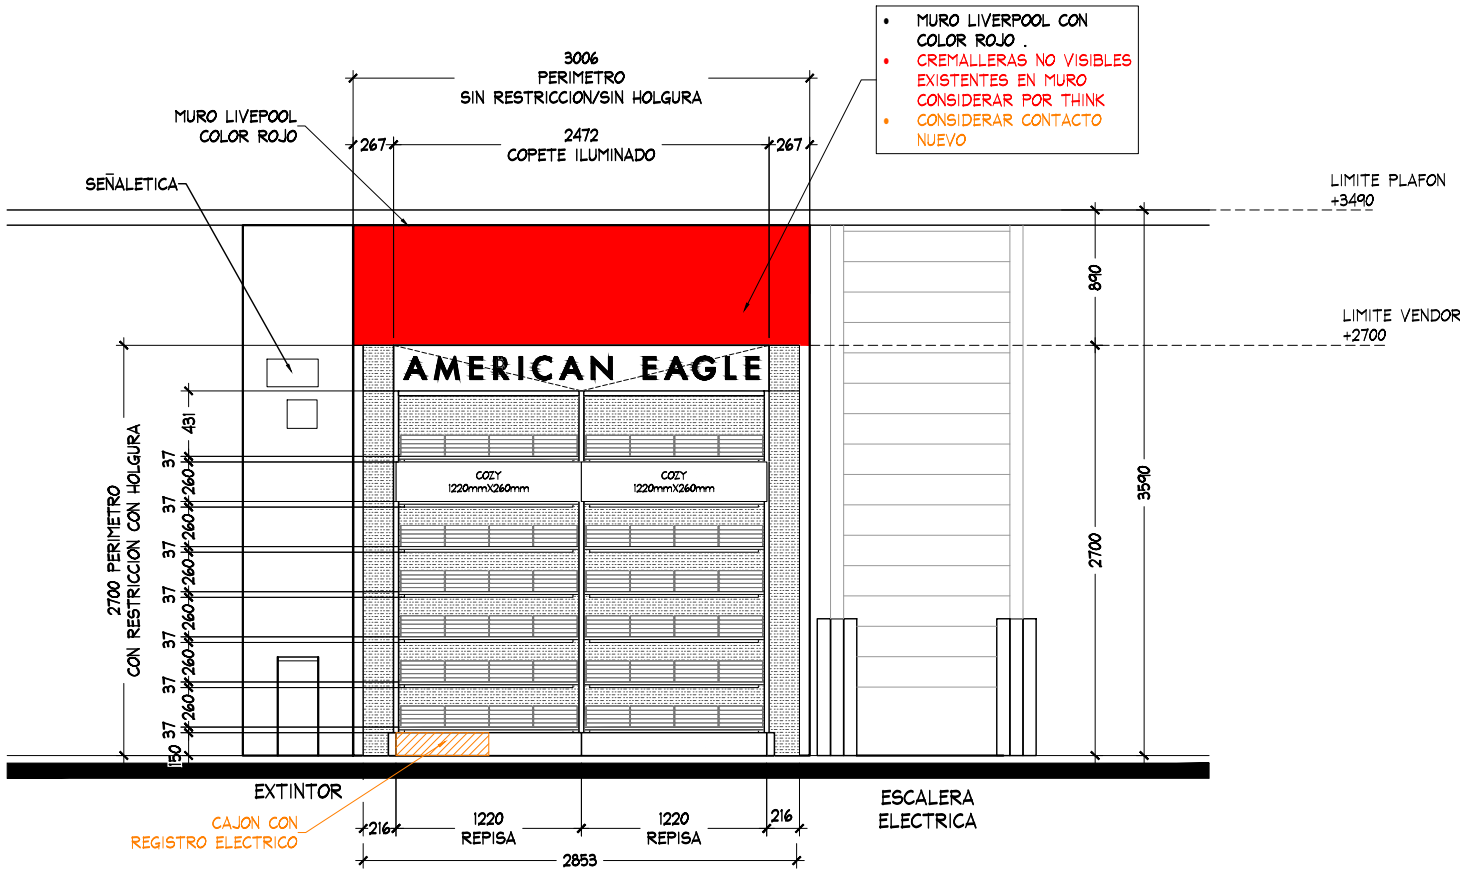

ALZADO A
ESC. 1:50

CON-TPF-ADJ-OUTRIGGER(2-1220)
USD-TPF-SHLF-1220(X14)

ALZADO

LEVANTAMIENTO



PROYECTO:
Arq. Marco Blanquet
REVISO:
Arq. Ricardo Arreola
DIBUJO:
PROYECTOS

NOTA:
TODO LO CONTENIDO EN ESTE PLANO ES PROPIEDAD DE THINK ARCHITECTURE S.A. DE C.V. (R). PARA USO EXCLUSIVO Y UNICO DEL PROYECTO, CUALQUIER VARIACION O MODIFICACION DEBERA SER CONSULTADA, ENTIENDASE BIEN ANTES DE REALIZARLA.

AMERICAN EAGLE JUNIORS
LIVERPOOL QUERETARO

FECHA:
16/02/2021
ESCALA:
INDICADA

UBICACION:

ACOTACION:
mm
AREA PROYECTO:
19.62m2

No.	FECHA	MODIFICACION Y/O COMENTARIOS	REVISO

CROQUIS DE REFERENCIA	REFERENCIA
	JUVENILES
	CLAVE
	AE-LIV-GRO-JUV-01
	No. DE HOJAS
	3 DE 3

AMERICAN EAGLE