

DIRECCION DE PLANEACION DE ALMACENES GERENCIA DE CORNERS		CHECKLIST DE REVISION DE PROYECTO	
DATOS DEL PROYECTO		TIPO DE REQUERIMIENTO	
NOMBRE		CORNER NUEVO	REUBICACIÓN
ALMACEN		REDUCCIÓN	CAMBIO DE IMAGEN
M2		AMPLIACIÓN	MUEBLE SUELTO
FECHA DE AUTORIZACIÓN			
AUTORIZADO POR			
PUNTOS A GARANTIZAR EN LA INSTALACIÓN DE PROYECTOS CORNERS DE ACUERDO A LINEAMIENTOS Y CRITERIOS DE PROYECTOS CORNERS EN TIENDAS NUEVAS Y TIENDAS EN OPERACIÓN		CRITERIOS DE DISEÑO	
		FULL CORNER	
		PERIMETRO MODULAR + AMB MARCA	
		SOFT CORNER	
		PERIMETRO GENERICO+ ID + AMB MARCA	
		PERIMETRO GENERICO+ ID + AMB GENERICO	

LOS PUNTOS MARCADOS EN LA COLUMNA "NO" SON LOS QUE SE INCUMPLEN DE MANERA EVIDENTE EN EL PROYECTO Y ES RESPONSABILIDAD DE LA MARCA GARANTIZAR QUE SEAN CORREGIDOS EN LA INSTALACIÓN TODO AQUEL CRITERIO POR NO APRECIARSE O QUE POR OMISIÓN NO SE HA SELECCIONADO Y AÚN SE INCUMPLA, DEBERÁ SER SOLUCIONADO EN LA INSTALACIÓN.

TODOS PERÍMETRO AUTORIZADO DEBERÁ SER MODULABLE Y DESMONTABLE EN MODULOS DE 1220 MM. (O MULTIPLOS DE 610MM), COLOCANDO LOS AJUSTES CORRESPONDIENTES EN CASO DE REQUERIRSE.

- | | | | |
|--|----|----|----|
| | SI | NO | NA |
|--|----|----|----|
1. SE AUTORIZA PERIMETRO MODULABLE-DESMONTABLE (NO APLICA PARA SOFT CORNERS)
 2. EL PROYECTO RESPETO LA ARQUITECTURA DE LIVERPOOL (CRITERIO REFERIDO AL MANUAL VIGENTE DE CORNERS, POLÍTICAS Y LINEAMIENTOS)
 3. EL PROYECTO CUMPLIO CON LAS CIRCULACIONES MINIMAS:
 - 900MM ENTRE MOBILIARIO SUELTO, HACIA PERIMETROS Y COLUMNAS
 - 450MM A LIMITE DE VENDOR COLINDANTE CON CORNER O GENÉRICO
 4. LA MARCA RESPETO EL AREA ASIGNADA POR COMPRAS (ESTA CORRESPONDE A LA INDICADA EN EL ANTEPROYECTO Y/O PAQUETE CORNER)
 5. EL PROYECTO CONSIDERA TAPAS DE AJUSTE LATERALES Y SUPERIORES CON EL MISMO ACABADO DEL PERÍMETRO. LA SUMA DE LOS AJUSTES DEBE SER MENOR A 610MM.
 6. SE RESPETO LA ALTURA DE LIMITE DE VENDOR IGUALANDO LA DEL CORNER ADYACENTE, CORNER EXISTENTE O LÍMITE ARQUITECTÓNICO QUE RIGE LA SECCIÓN (EN ESTE ÚLTIMO CASO VER NOTA EN PLANOS)
 7. LA MARCA COLOCO IDENTIFICACION EN PERÍMETRO. VER EL PROYECTO AUTORIZADO EN CASO DE TENER MÁS DE UN PERÍMETRO EN EL CORNER.
 8. SI LA PROPUESTA DE LA MARCA CUMPLE CON UNO DE ESTOS CRITERIOS:
 - 8.1 LA ALTURA DEL COPETE DEL PERIMETRO ES DE 300MM Y EL IDENTIFICADOR O LOGOTIPO TIENE UNA ALTURA DE 200MM.
 - 8.2 LA ALTURA DEL COPETE DEL PERIMETRO ES DE 400MM Y EL IDENTIFICADOR O LOGOTIPO TIENE UNA ALTURA DE 300MM.
 9. LOS GRÁFICOS NO EXCEDIERON EL 17% DEL AREA TOTAL DEL PERÍMETRO (EXCEPTO D.7 COSMETICOS)
 10. LOS GRÁFICOS EN D.7 COSMÉTICOS NO EXCEDIERON EL 30% DEL AREA TOTAL DEL PERÍMETRO
 11. LA MARCA SE ADECUO A LOS CONTACTOS EXISTENTES EN PISO DE VENTA Y MUROS.
 12. EN CASO DE REQUERIR NUEVOS CONTACTOS (O REUBICACIONES), ¿LA MARCA INCLUYO LA NUEVA UBICACION?
 13. ¿SE AUTORIZA ID SOBRE MUEBLES SUELTOS?

APPROVED

By Karla Angélica Pérez Castillo at 11:46 am, Jul 23, 2019

LINEAMIENTOS GENERALES A LOS QUE LA MARCA DEBERÁ APEGARSE

EN CASO DE REQUERIR INSTALACIONES ESPECIALES SE DEBERA INDICAR EN EL PROYECTO PARA QUE SEAN EVALUADAS POR PLANEACION DE ALMACENES DE LIVERPOOL (EJEMPLO: INSTALACIONES HIDRAULICAS, SANITARIAS, ETC.).

TODOS LOS GRAFICOS DEBERÁN SER EN ALTA RESOLUCION, NO SE AUTORIZAN VINILES, TODOS LOS GRAFICOS DEBERAN SER ENCAPSULADOS.

EN CASO DE TRATARSE DE UNA MARCA DE NUEVO INGRESO A LIVERPOOL, TODOS LOS AJUSTES SOLICITADOS A LA MARCA EN LA REVISION DE SITIO, DEBERAN SER CORREGIDOS POR LA MISMA, Y DEBERAN SER APLICADOS EN LAS INSTALACIONES POSTERIORES.

LA FECHA DE APROBACION DEL PROYECTO ES INDEPENDIENTE A LAS FECHAS DE FABRICACION E INSTALACION, ESTAS FECHAS DEBERAN SER VERIFICADAS CON EL EQUIPO DE INSTALACIONES CORNERS PARA TIENDAS EN OPERACION Y CON EL JEFE DE CONSTRUCCION ASIGNADO PARA TIENDAS NUEVAS O REMODELACIONES MAYORES.

LA MARCA Y/O PROVEEDOR ES RESPONSABLE DE VERIFICAR MEDIDAS Y CONTACTOS EXISTENTES POR MEDIO DE LEVANTAMIENTO FISICO Y/O REPORTE FOTOGRAFICO PREVIO A LA INSTALACION, EN CASO DE ENCONTRAR ALGUNA DIFERENCIA QUE COMPROMETA EL PROYECTO AUTORIZADO CONTACTAR AL JEFE DE PROYECTO CORRESPONDIENTE.

LA MARCA ES REPONSABLE DE GARANTIZAR ILUMINACION SUFICIENTE Y ADECUADA EN PERIMETRO (MERCANCIA) Y COPETES (Y/O IDENTIFICACION DE LA MARCA) CONSIDERANDO MANUALES DE INSTALACION ELECTRICA DE LIVERPOOL VIGENTES, SIN ALTERAR ILUMINACION EXISTENTE EN TIENDA, UNICAMENTE EN LOS CASOS QUE APLICAN.

CONSIDERAR LINEAMIENTOS ELECTRICOS Y DE ILUMINACION CONFORME A LOS MANUALES VIGENTES, SOLO SE AUTORIZA EL USO DE LEDS (LUZ NEUTRA 4100°K).

RESPECTAR LIMITES DE VENDOR INDICADOS EN PROYECTO AUTORIZADO.

LA SUJECION DE PERIMETROS DEBERÁ SER A CREMALLERA, EN CASO DE NO EXISTIR CREMALLERAS ES REPONSABILIDAD DE LA MARCA EL SUMINISTRO E INSTALACION DE LAS MISMAS DE ACUERDO A LOS DETALLES INDICADOS EN EL MANUAL CRN, NO SE AUTORIZA FIJAR NINGUN ELEMENTO A MURO.

ES RESPONSABILIDAD DE LA MARCA GARANTIZAR LA SEGURIDAD DE TODO EL MOBILIARIO DEL CORNER, MUEBLE SUELTO Y PERIMETROS EN CASO DE SER AUTORIZADOS.

PUNTOS A GARANTIZAR DE ACUERDO A LOS LINEAMIENTOS Y CRITERIOS DE IMAGEN

TODO EL MOBILIRARIO SUELTO DEBERÁ SER AUTOSUSTENTABLE.

LAS ALTURAS MAXIMAS PERMITIDAS PARA EL MOBILIARIO SUELTO SERAN:

- 1500MM SOFTLINE (D.2 CABALLEROS, D.5 DAMAS, D.9 DEPORTES)
- 1550MM COSMETICOS Y ACCESORIOS
- 1400MM INFANTILES
- 1600MM HARDLINE (D.1 MUEBLES, D.3 HOGAR Y DIVERSOS, D.6 MULTIMEDIA, D.8 ALIMENTOS)

SE DEBERA GARANTIZAR EL USO DE NIVELADORES METALICOS CON TAPA PLASTICA EN TODO EL MOBILIARIO.

EL DISEÑO DEL MOBILIARIO DE LA MARCA DEBERA INTEGRAR SIEMPRE ZOCLO REMETIDO DE TRIPLAY DE PINO DE 100MM CON EL ACABADO QUE LA MARCA REQUIERA.

TODAS LAS CHAPAS DEBERÁN SER MAESTRADAS.

PARA EL USO DE MENSULAS EL MINIMO AUTORIZADO ES CALIBRE 13.

UNICAMENTE SE AUTORIZA EL USO DE CRISTALES TEMPLADOS (9MM.) , LOS MISMOS DEBERAN CONTEMPLAR SOPORTE QUE GARANTICE SU ESTABILIDAD.

TODOS LOS ELEMENTOS DE DISPLAY Y MANIQUIES PROPUESTOS POR LA MARCA DEBERAN SER VALIDADOS PREVIAMENTE CON LA DIRECCION DE PRESENTACION VISUAL Y DISPLAY CORPORATIVO.

LA INSTALACION DEL CORNER DEBE CONSIDERAR TAMBIÉN TODOS LOS ELEMENTOS DE DISPLAY Y GRAFICOS.

COLOCAR APAGADOR DE PERIMETRO A LA ALTURA DEL ZOCLO, DEBERA SER OCULTO AL CLIENTE PERO DE FACIL ACCESO PARA EL PERSONAL DE ALMACEN. SE REQUIERE REGISTRO EN PERIMETRO Y/O MUEBLE SUELTO SERÁ DE FACIL ACCESO A LOS COMPONENTES ELECTRICOS Y NO DEBERÁ TENER CERRADURA NI CHAPA.

MARCA RESPONSABLE DE ADECUARSE A LOS CONTACTOS EXISTENTES, DE REQUERIR ADICIONALES O REUBICACIONES , SERÁN POR CUENTA DE LA MARCA.

EL MOBILIARIO Y HERRAJE DE LA MARCA DEBE ASEGURAR QUE LOS GANCHOS DE LIVERPOOL OPEREN DE MANERA CORRECTA, ES DECIR QUE NO EXISTA PROBLEMA PARA QUE EL GANCHO ENTRE EN FUNCION.

EN CASO DE QUE EL PRODUCTO O MERCANCIA REQUIERA ALGUN TIPO DE ALARMA, ESTA DEBERA SER SUMINISTRADA POR LA MARCA, QUIEN SERÁ RESPONSABLE QUE DICHAS ALARMAS O SISTEMAS SE ENTREGUEN FUNCIONANDO CON LA ENTREGA DEL CORNER.

NO SE AUTORIZA CAMBIO DE PISO

NO SE AUTORIZAN AJUSTES EN ALBAÑILERÍA

NO SE AUTORIZA FIJAR NADA A PLAFON

SE RESPETARA LA ILUMINACION EXISTENTE DE LIVERPOOL

NO SE AUTORIZA FORRO DE CAJA DE COBRO, COLUMNAS Y MUROS FOCALES

SE RESPETARÁN HIDRANTES, SEÑALIZACIONES DE PROTECCION CIVIL, LETREROS LIVERPOOL Y ESCRITORIOS DE JEFE DE PISO

LAYOUT DE MARCA AUTORIZADO, CON MUEBLES REUBICADOS (ACTUALMENTE EXISTENTES EN ALMACÉN POLANCO)


NOTA IMPORTANTE :

SEMBRADO CONFORME A PLANOS LIVERPOOL SIN LEVANTAMIENTO , SE PROPONE ALZADOS , SE RECTIFICARA EN SITIO SI CUENTA CON ALGUNA RESTRICCION DE MOLDURA O FALDON.

TODO EL MOBILIARIO ES EXISTENTE CON EXCEPCION DE AJUSTES LATERALES DE PERIMETRO ,RAISERS, LETRERO.

VERIFICAR CON LA MARCA LA EXISTENCIA DEL TOTAL DE MANIQUES PROPUESTOS .

CONTEMPLAR MANTENIMIENTO A MOBILIARIO EXISTENTE PREVIO A INSTALACION .

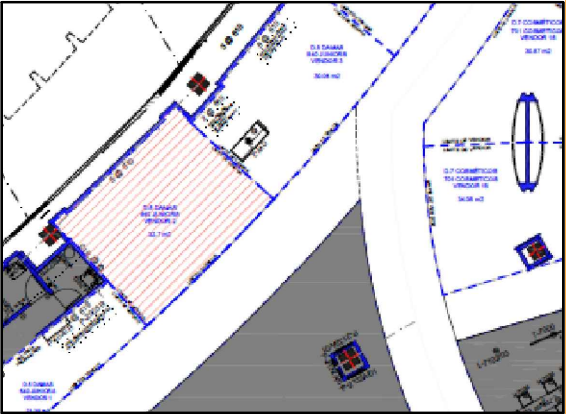

CROQUIS DE UBICACION

TABLA DE CAPACIDADES AE POLANCO JUNIORS - MOBILIARIO EXISTENTE


CLAVE	DESCRIPCION	Nº MUEBLES	COLGADO MINIMO	DOBLADO MINIMO	COLGADO MAXIMO	DOBLADO MAXIMO	TOTAL MINIMO	TOTAL MAXIMO
DISPLAY WALL-1220MM(X4)	PERIMETRO	1	0	0	0	0	0	0
DISPLAY WALL-1220MM(X1)	PERIMETRO	1	0	0	0	0	0	0
AE-MEX-FLO-BOX 1220 MM (X3)	BASE PERIMETRO	1	0	0	0	0	0	0
AE-MEX-FLO-BOX 1220 MM (X1)	BASE PERIMETRO	1	0	0	0	0	0	0
AE-MEX-FLO-BOX 610 MM (X2) 1 REGISTRO ELEC.	BASE PERIMETRO	1	0	0	0	0	0	0
WS-1448-WO-1220 MM	REPISAS	30	0	32	0	40	960	960
PARSON MAIN TABLE	MESA	1	0	32	0	40	32	40
LARGE BUNKER	MESA	1	80	0	90	0	80	90
SMALL FLOOR CUBE	NESTER	2	0	32	0	40	64	80
RD-TBL-56	MESA REDONDA	1	0	192	0	240	192	240
RD-TBL-SQ-SEAT	NESTER	8	0	16	0	20	128	160
M-WOOD	FREE STANDING	1	0	0	0	0	0	0
2WWAY-CLRM	TRINGLA	3	31	0	41	0	0	122
BXLG-TBL-6030RF	MESA ALTA	1	0	56	0	70	56	40
BXLG-STNST-2424RF	MESA NESTER	2	0	24	0	20	48	40
BXLG-BC-4821/WD	MESA BOOKCASEW/D	1	0	64	0	80	64	80
TOTAL EN CORNER		56	110.5	448	131	550	1624	1852

TABLA DE CAPACIDADES AE POLANCO JUNIORS - ADICIONALES MOBILIARIO

CLAVE	DESCRIPCION	Nº MUEBLES	COLGADO MINIMO	DOBLADO MINIMO	COLGADO MAXIMO	DOBLADO MAXIMO	TOTAL MINIMO	TOTAL MAXIMO
DISPLAY WALL-AJUSTE 110 MM(X2)	PERIMETRO	1	0	0	0	0	0	0
DISPLAY WALL-AJUSTE 461 MM(X2)	PERIMETRO	1	0	0	0	0	0	0
AE-MEX-FLO-BOX AJUSTE 110 MM (X2)	BASE PERIMETRO	1	0	0	0	0	0	0
AE-MEX-FLO-BOX AJUSTE 461 MM (X2)	BASE PERIMETRO	1	0	0	0	0	0	0
WB-SLRIS-811-B	RISER	1	0	0	0	0	0	0
WB-SLRIS-415-C	RISER	1	0	0	0	0	0	0
SH-RIS-2912RF	RISER	2	0	0	0	0	0	0
SH-RIS-3512	RISER	2	0	0	0	0	0	0
TOTAL EN CORNER		10	0	0	0	0	0	0

TABLA DE CAPACIDADES AE POLANCO JUNIORS - MOBILIARIO EXCEDENTE

CLAVE	DESCRIPCION	Nº MUEBLES	COLGADO MINIMO	DOBLADO MINIMO	COLGADO MAXIMO	DOBLADO MAXIMO	TOTAL MINIMO	TOTAL MAXIMO
DISPLAY WALL-1220MM	PERIMETRO	5	0	0	0	0	0	0
DISPLAY WALL-AJUSTE 145MM (X2)	PERIMETRO	1	0	0	0	0	0	0
DISPLAY WALL-AJUSTE 313MM (X2)	PERIMETRO	1	0	0	0	0	0	0
DISPLAY WALL-AJUSTE 291MM (X2)	PERIMETRO	1	0	0	0	0	0	0
DISPLAY WALL-AJUSTE 63MM (X2)	PERIMETRO	1	0	0	0	0	0	0
AE-MEX-FLO-BOX 1220 MM	BASE PERIMETRO	5	0	0	0	0	0	0
AE-MEX-FLO-BOX-AJUSTE 145MM(X2)	BASE PERIMETRO	1	0	0	0	0	0	0
AE-MEX-FLO-BOX-AJUSTE 313MM(X2)	BASE PERIMETRO	1	0	0	0	0	0	0
AE-MEX-FLO-BOX-AJUSTE 291MM(X2)	BASE PERIMETRO	1	0	0	0	0	0	0
AE-MEX-FLO-BOX-AJUSTE 63MM(X2)	BASE PERIMETRO	1	0	0	0	0	0	0
WS-1448-WO-1220 MM	REPISAS	30	0	32	0	40	960	960
2WWAY-CLRM	TRINGLA	1	31	0	41	0	0	41
TOTAL EN CORNER		49	30.5	32	41	40	960	1001

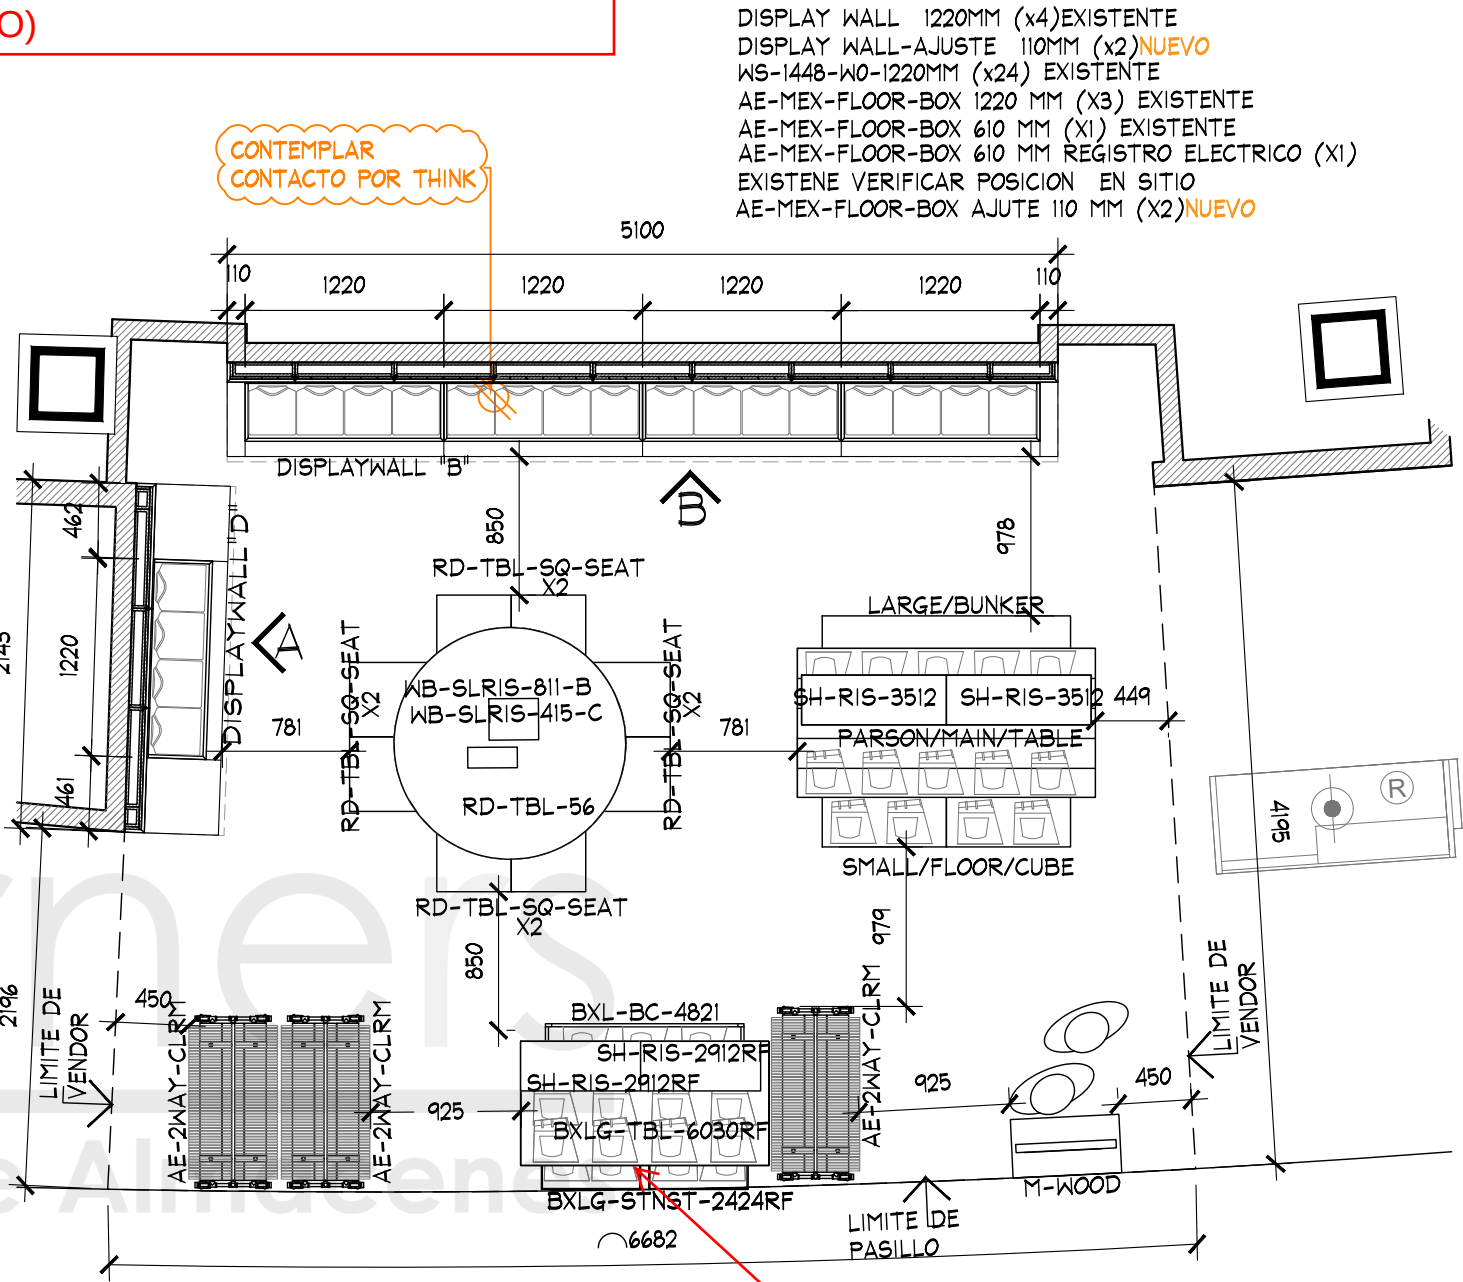

PLANTA ARQUITECTONICO
ESC. 1:50

CAPACIDAD DE CARGA ACTUAL

MOBILIARIO SUELTO REUBICADO.

SEMBRADO DE CORNER SIN LEVANTAMIENTO

PLANTA

PROYECTO



PROYECTO:
Arq. Marco Blanquet
REVISO:
Arq. Ricardo Arreola
DIBUJO:
PROYECTOS

NOTA:
TODO LO CONTENIDO EN ESTE PLANO ES PROPIEDAD DE THINK ARCHITECTURE S.A. DE C.V. (R). PARA USO EXCLUSIVO Y UNICO DEL PROYECTO, CUALQUIER VARIACION O MODIFICACION DEBERA SER CONSULTADA, ENTIENDASE BIEN ANTES DE REALIZARLA.

AMERICAN EAGLE JUNIORS
LIVERPOOL POLANCO

FECHA:
6-jun.-19
ESCALA:
INDICADA

UBICACION:

ACOTACION:
mm
AREA PROYECTO:
32.7 m2

APPROVED
By Karla Angélica Pérez Castillo at 11:27 am, Jul 23, 2019


No. FECHA MODIFICACION Y/O COMENTARIOS REVISO CROQUIS DE REFERENCIA

REFERENCIA

CLAVE
AEO-LIV-POL-JRS-03
No. DE HOJAS
1 DE 2

AMERICAN EAGLE

ES RESPONSABILIDAD DE LA MARCA VERIFICAR CON LEVANTAMIENTO FÍSICO LAS MEDIDAS DEL ESPACIO ASIGNADO PREVIA INSTALACIÓN Y/O FABRICACIÓN. EN CASO DE ENCONTRAR ALGUNA DIFERENCIA QUE COMPROMETA EL PROYECTO AUTORIZADO FAVOR DE CONTACTAR AL JEFE DE PROYECTOS CORNERS QUE AUTORIZO EL MISMO.

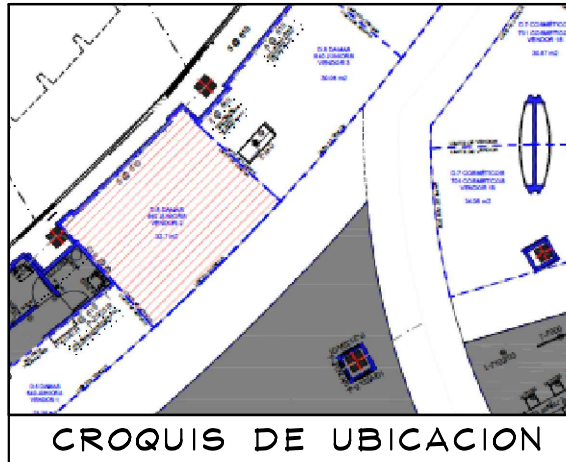

FIJAR PANELES DE MARCA A
CREMALLERAS, NO ANCLAR NADA A
ALBAÑILERÍA DE TIENDA.

Technical drawing of the American Eagle logo. The logo consists of the words "AMERICAN EAGLE" in a bold, sans-serif font. The text is enclosed in a rectangular frame. Dimensions are provided: the height of the text is 150 units, and the total width of the logo is 2336 units. The drawing includes crop marks at the corners and midpoints of the top and bottom edges.

DETALLE LOGO NUEVO

ESC. 1:20

TODOS LOS PANELES EMPLEADOS DEBEN SER:

- + AUTOSUSTENTABLES**
- + DESMONTABLES**
- + MODULABLES (PANELES DE 1220MM, CON AJUSTES EN LOS LATERALES)**

NOTA: NO SE PUEDE ANCLAR NADA EN ALBAÑILERÍA DE LA TIENDA

[illegible]

ALZADO A
ESC. 1:50

NOTAS GENERALES PERÍMETROS

- 1.- TODOS LOS PERÍMETROS REQUIEREN ESTAR SECCIONADOS EN PANELES MODULADOS DESMONTABLES A 1220 (O 610MM). EN CASO DE REQUERIR AJUSTES LATERALES, ESTOS NO DEBEN SUPERAR LOS 610MM TOTALES.
- 2.- NO SE PUEDEN FIJAR LOS PANELES DIRECTO A LA ALBAÑILERÍA DE LA TIENDA, SOLO A CREMALLERAS. EN CASO DE QUE NO EXISTAN CREMALLERAS, ES RESPONSABILIDAD DE LA MARCA COLOCARLAS.
- 3.- LAS CREMALLERAS DEBEN TENER UNA ALTURA MÁXIMA DE 2100MM.
- 4.- EL MOBILIARIO Y HERRAJE DE LA MARCA DEBE ASEGURAR QUE LOS GANCHOS DE LIVERPOOL OPEREN DE MANERA CORRECTA, ES DECIR, QUE NO TENGAN PROBLEMA PARA QUE EL GANCHO ENTRE EN LA FUNCIÓN

* MARCA RESPONSABLE DE ADAPTARSE A CONTACTO MARCADO EN PAQUETE CORNER.

**ADECUARSE A CONTACTOS
EXISTENTES DE TIENDA**

Técnica

ÁREA DE COPETE EN 300, ID ILUMINADO DE MARCA EN 200MM

LÍMITE VENDOR +2700

LÍMITE DE CARGA DE MERCANCÍA 2100MM

LOGO NUEVO

DISPLAYWALL "B" EXISTENTE
 DISPLAY WALL 1220MM (x4)EXISTENTE
 DISPLAY WALL-AJUSTE 110MM (x2) **NUEVO**
 WS-1448-W0-1220MM (x24)EXISTENTE
 AE-MEX-FLOOR-BOX 1220 MM (X3)EXISTENTE
 AE-MEX-FLOOR-BOX 610 MM (XI) EXISTENTE
 AE-MEX-FLOOR-BOX 610 MM REGISTRO ELECTRICO (XI) VERIFICAR POSICION EN SITIO (EXISTENTE)
 AE-MEX-FLOOR-BOX AJUTE 110 MM (X2)**NUEVO**

MEDIDA A LIMITE DE CORNER-SIN HOLGURA - REVISAR RESTRICCION CON LEVANTAMIENTO

ALZADO B
ESC. 1:50

SEMBRADO DE CORNER SIN LEVANTAMIENTO

ANO ES
RE S.A.
O Y
RA SER
NTES DE

AMERICAN EAGLE JUNIORS
LIVERPOOL POLANCO

FECHA:
6-jun.-19

UBICACION:

ESCALA:
INDICADA

No.

FECHA

MODIFICACION Y/O COMENTARIOS

REVISOS

APPROVED

By Karla Angélica Pérez Castillo at 11:43 am, Jul 23, 2019