


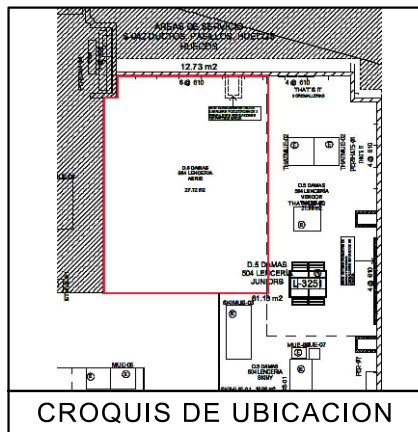


TABLA DE CAPACIDADES AERIE EDO MEXICO ECATEPEC												
			UNIDADES				CC-S					
CLAVE	DESCRIPCION	Nº MUEBLES	UNDIES	BRAS/BRALETTTS	TOPS	BOTTOMS	UNDIES	BRAS/BRALETTTS	TOPS	BOTTOMS	TOTAL MAXIMO	
AER-DIS-WALL-1220	DISPLAY WALL	3		144				3			432	
MKT-TRY-48	SHELF PULL OUT TRAY	6										
MKT-SHELF	WALL CASE SHELF	6										
AE-BOX-DIS	BOX -DISPLAY WALL	3										
RH12S-WHT FACEOUT W	FRONTAL	45										
GR1-WHT-SADDLE HANGRAIL BRKT1"	BRACKET PARA BARRA	30										
RT4-WTG HANGRAIL BAR 48"	BARRA TINTORERIA	15										
MKT-8FBF	MANIQUEIE	1	0	0	0	0	0	0	0	0	0	
MKT-RT-7236	RECTANGLE PICNIC TABLE	1	288	0	120	60	24	0	8	5	468	
MKT-BENCH-481820	GARDEN BENCH W/DRAWER	2	132	40	45	48	11	4	3	4	530	
MKT-2WAY-391857	2WAY GALVANIZED WARDROBER	4	0	35	30	3	0	5	5	5	272	
MKT-GARTBL-368434	GARDEN DAN TABLE	1	420	0	0	0	35	0	0	0	420	
AER-MAR-DIS-02	MARQUEE	1	0	0	0	0	0	0	0	0	0	
TOTAL EN CORNER		118										2122

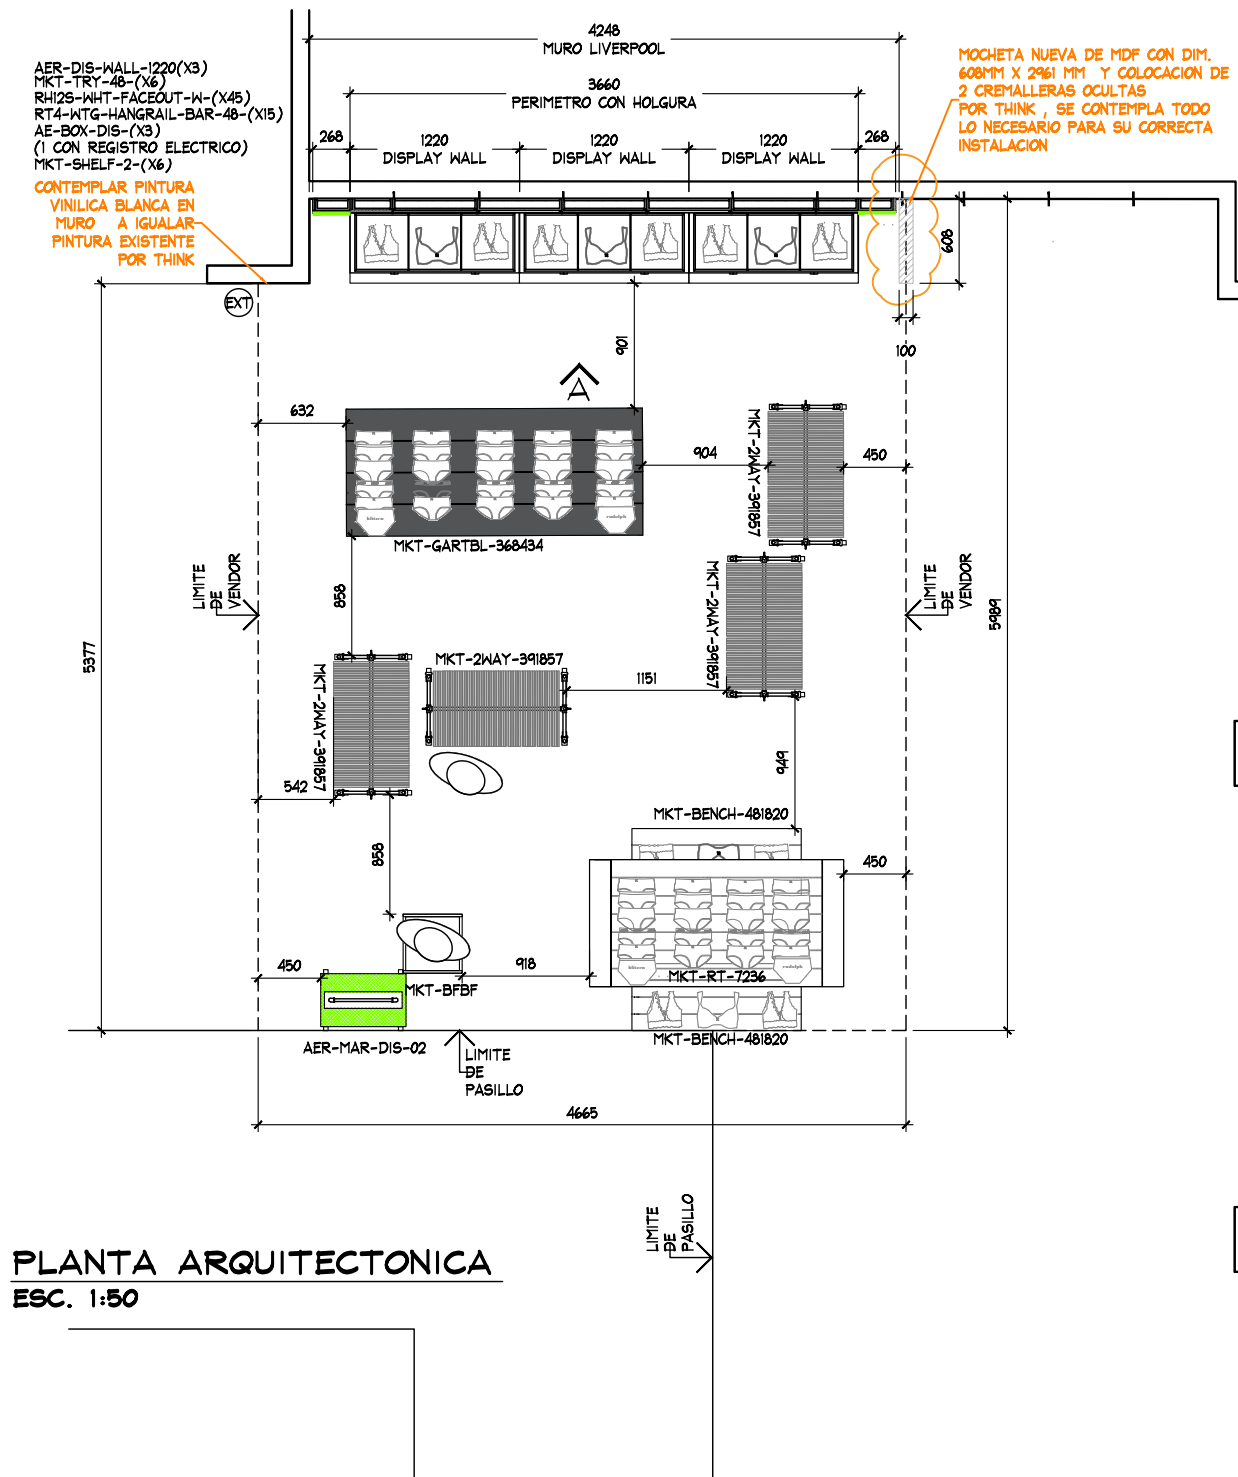

PLANTA ARQUITECTONICA
ESC. 1:50

PLANTA GENERAL

PROYECTO



PROYECTO:	Arq. Marco Blanquet
REVISO:	Arq. Ricardo Arreola
DIBUJO:	PROYECTOS

NOTA:
TODO LO CONTENIDO EN ESTE PLANO ES
PROPIEDAD DE THINK ARCHITECTURE S.A.
DE C.V. (R), PARA USO EXCLUSIVO Y
UNICO DEL PROYECTO, CUALQUIER
VARIACION O MODIFICACION DEBERA SER
CONSULTADA, ENTIENDASE BIEN ANTES DE
REALIZARLA.

FECHA: _____

ESCALA: INDICADA

AMERICAN EAGLE
LIVERPOOL ECATEPEC




UBICACION:
Av. 1ero. de Mayo. Mz. 4. Lote. 2. s/n
Colonia Plaza Las Américas C.P. 55075.
Ecatepec, Estado de México.

ACOTACION:	mm
AREA PROYECTO:	27.71 m2

No.	FECHA	MODIFICACION Y/O COMENTARIOS	REVIS
2			

CROQUIS DE REFERENCIA	REFERENCIA
	CLAVE AE-LIV-ECA-LEN-ARG-0 No. DE HOJAS 2 DE 3



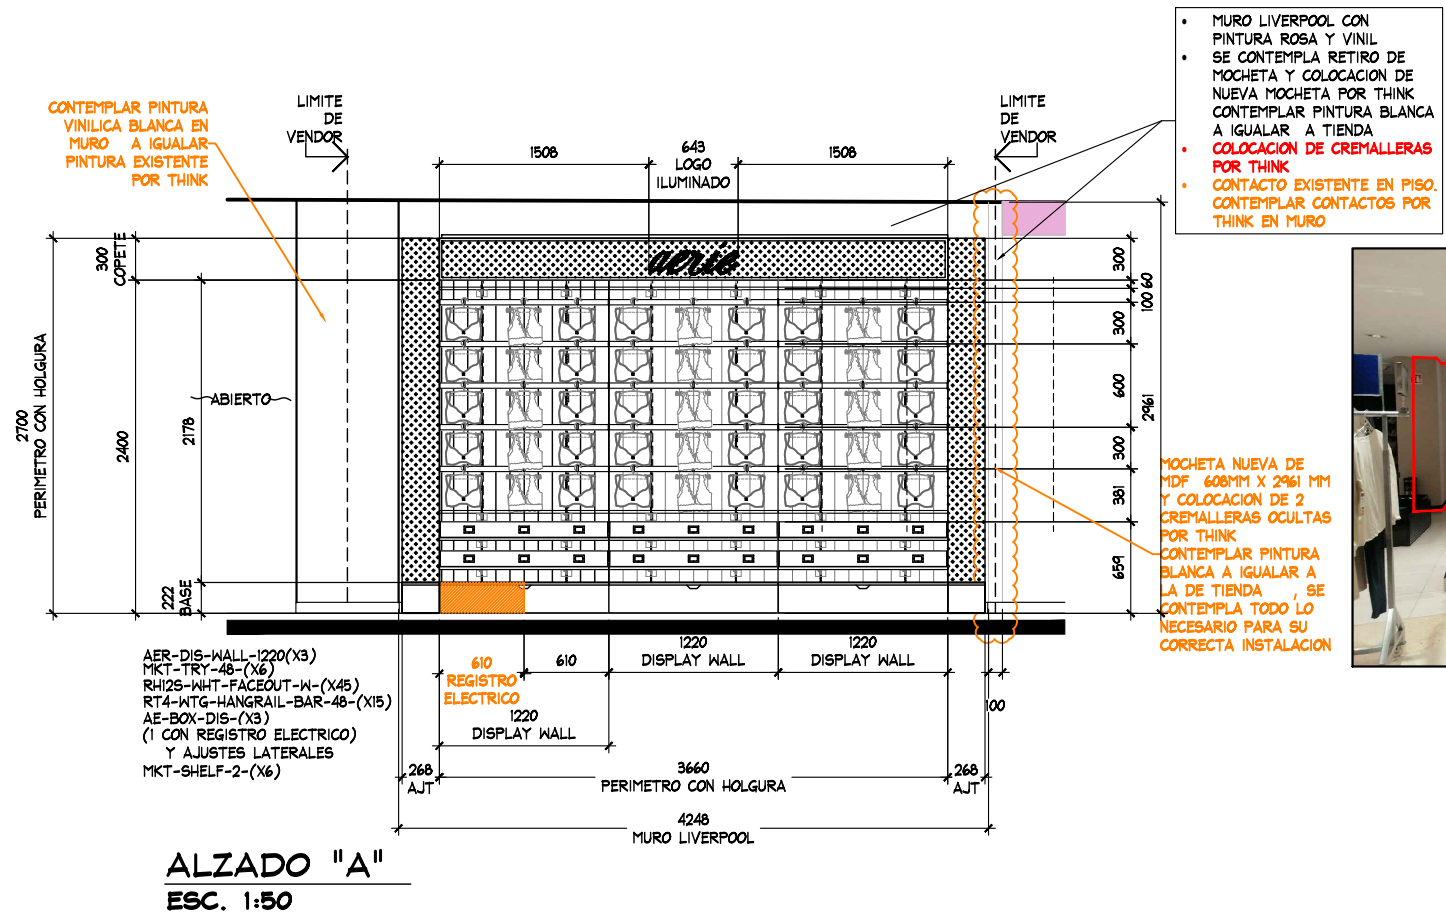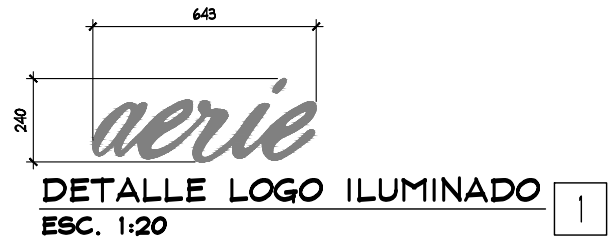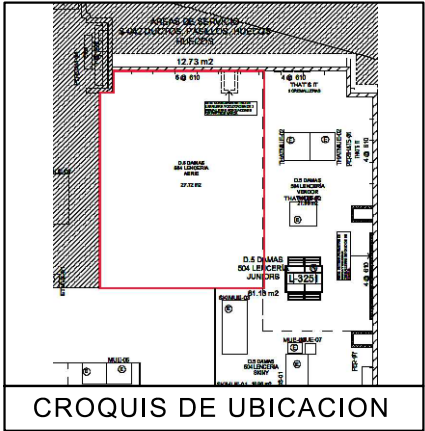

PLANTA GENERAL

PROYECTO



PROYECTO:
Arq. Marco Blanquet

REVISO:
Arq. Ricardo Arreola

DIBUJO:
PROYECTOS

NOTA:
TODO LO CONTENIDO EN ESTE PLANO ES PROPIEDAD DE THINK ARCHITECTURE S.A. DE C.V. (R), PARA USO EXCLUSIVO Y UNICO DEL PROYECTO, CUALQUIER VARIACION O MODIFICACION DEBERA SER CONSULTADA, ENTENDIENDOSE BIEN ANTES DE REALIZARLA.

FECHA:
ESCALA: INDICADA

AMERICAN EAGLE LIVERPOOL ECATEPEC

UBICACION:
Av. 1ero. de Mayo. Mz. 4. Lote. 2. s/n
Colonia Plaza Las Américas C.P. 55075.
Ecatepec, Estado de México.

ACOTACION: mm

AREA PROYECTO: 27.71 m2

No.	FECHA	MODIFICACION Y/O COMENTARIOS	REVISO

CROQUIS DE REFERENCIA	REFERENCIA

CLAVE
AE-LIV-ECA-LEN-ARG-01

No. DE HOJAS 3 DE 3

