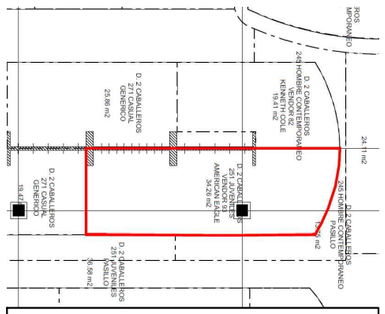

CROQUIS DE UBICACION

SIMBOLOGIA GENERAL

- INDICA MARCAS VECINAS
- INDICA ESPACIO DESIGNADO A AE
- INDICA PASILLO PRINCIPAL

NOTA IMPORTANTE :

AL MOMENTO DEL LEVANTAMIENTO SE ENCONTRO MOBILIARIO GENERICO LIVERPOOL , ASI COMO MOBILIARIO SUELTO , SE DEBERA DE CONTEMPLAR :

RETIRO DE COLGADORES Y MOBILIARIO CENTRAL Y PERIMETRAL EXISTENTE POR (VERIFICAR CON PLANEACION LIVERPOOL LA COORDINACION DE RETIROS), EN EL CASO QUE SE REQUIERA EL RETIRO POR PARTE DE THINK SE DEBERA DE VERIFICAR CON EL AREA DE MANTENIMIENTO LA ENTREGA DEL MOBILIARIO RETIRADO.

SE ENCONTRO PISO LOSETA CERAMICA 40CM x 40 CM (CERAMICO CREMA)
NO SE CONSIDERA CAMBIO DE PISO

ZOCLO DE 10cm X 6mm DE MDF COLOR CAFE
MARCA COLINDANTE: GENERICO
CONTACTO EXISTENTE EN PISO.
CONTEMPLAR CONTACTOS POR THINK EN MURO DE LADO DERECHO IZQUIERDO ES EXISTENTE

CREMALLERAS EXISTENTES EN MURO LIVERPOOL, NO SE CONSIDERAN CREMALLERAS EN PRESUPUESTO THINK.

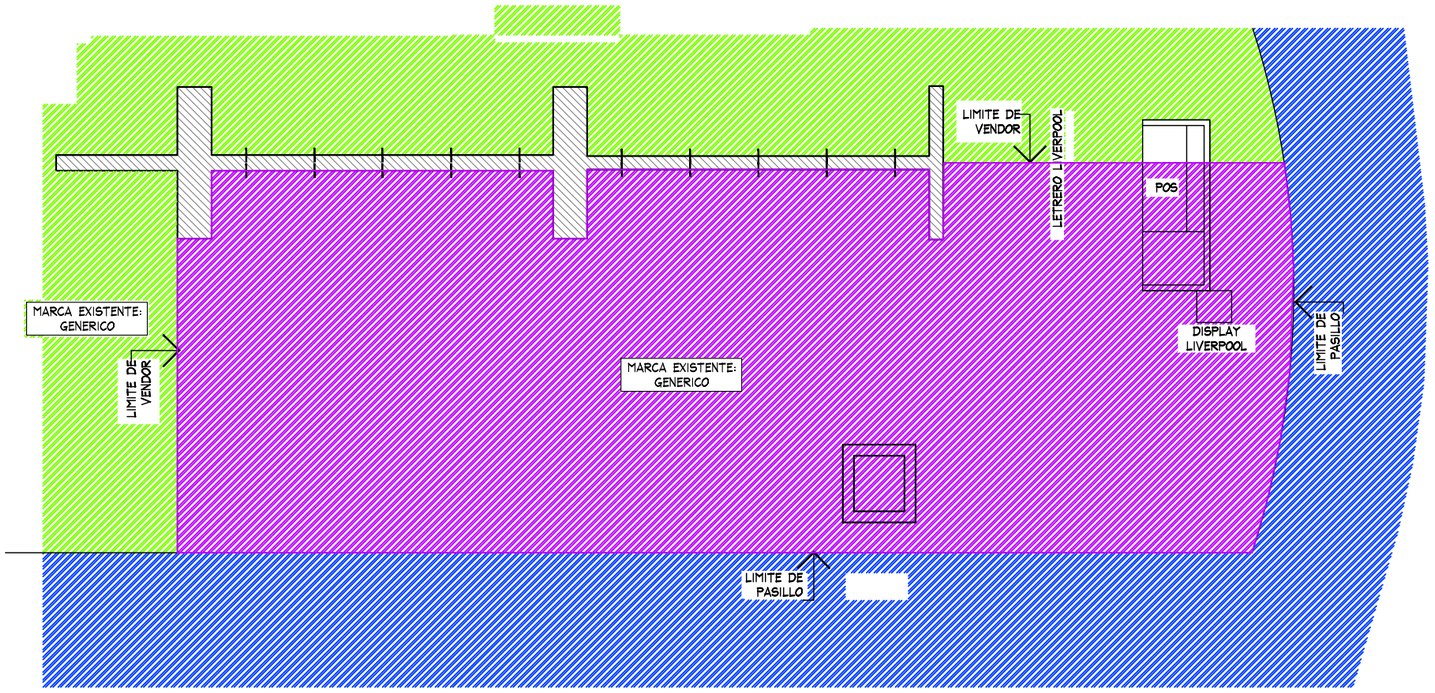

PLANTA GENERAL
ESC. 1:50

PLANTA GENERAL | PROYECTO

THINK ARCHITECTURE

PROYECTO: Arq. Marco Blanquet
REVISO: Arq. Ricardo Arreola
DIBUJO: PROYECTOS

NOTA: TODO LO CONTENIDO EN ESTE PLANO ES PROPIEDAD DE THINK ARCHITECTURE S.A. DE C.V. (R), PARA USO EXCLUSIVO Y UNICO DEL PROYECTO, CUALQUIER VARIACION O MODIFICACION DEBERA SER CONSULTADA, ENTIENDASE BIEN ANTES DE REALIZARLA.

AMERICAN EAGLE
LIVERPOOL PERINORTE-JUVENILES

FECHA: 09/03/2021
ESCALA: INDICADA
UBICACION: Carretera México – Querétaro. Km. 30.5 Colonia Hacienda del Parque C.P. 54769. Cuautitlán, Izcalli. Estado de México.
ACOTACION: mm
AREA PROYECTO: 34.00m2

No.	FECHA	MODIFICACION Y/O COMENTARIOS	REVISO

CROQUIS DE REFERENCIA

REFERENCIA: LIVERPOOL PERINORTE
CLAVE: AE-LIV-PER-JUV-02
No. DE HOJAS: 1 DE 3

AMERICAN EAGLE

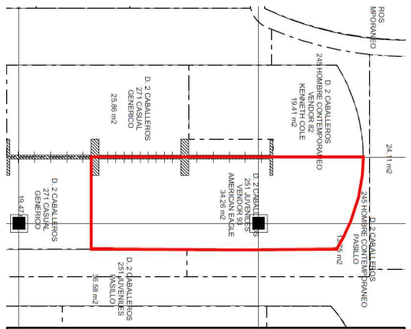

CROQUIS DE UBICACION

- MURO LIVERPOOL EN ACABADO PINTURA BLANCA
- CREMALLERAS EXISTENTES EN MURO LIVERPOOL
- CONTEMPLAR CONTACTOS POR THINK SOLO EN PERIMETRO DERECHO
- CONTEMPLAR FORRO DE COLUMNA

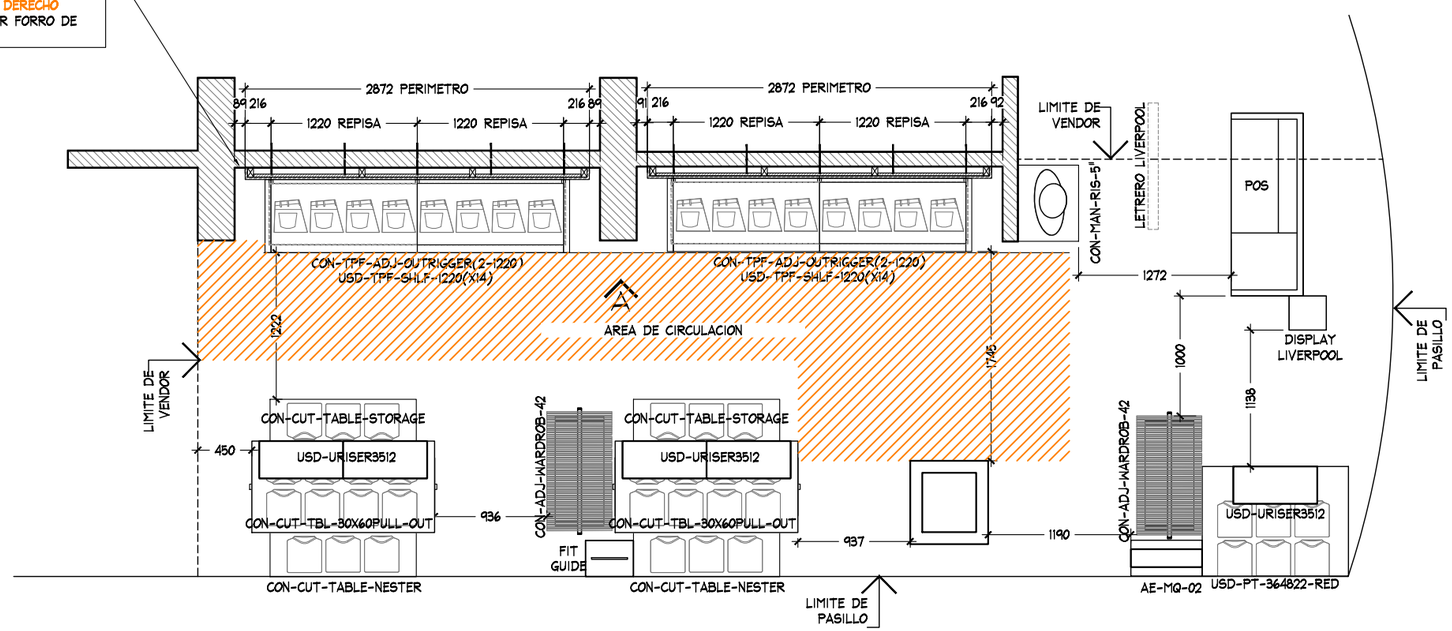

PLANTA ARQUITECTONICA

ESC. 1:50

TABLA DE CAPACIDADES AE JUNIORS - PERINORTE								
CLAVE	DESCRIPCION	Nº MUEBLES	COLGADO MINIMO	DOBLADO MINIMO	COLGADO MAXIMO	DOBLADO MAXIMO	TOTAL MINIMO	TOTAL MAXIMO
CON-TPF-ADJ-OUTRIGGER (4-1220MM)	PERIMETRO	1	0	0	0	0	**0**	**0**
USD-TPF-SHLF-1220MM	REPISAS	28	0	32	0	40	**896**	**896**
AE-MQ-02	MARQUEE	1	0	0	0	0	**0**	**0**
USD-URISER3512	RISER	5	0	0	0	0	**0**	**0**
USD-PT-364822-RED	PLATAFORMA	1	0	56	0	70	**56**	**140**
CON-ADJ-WARDROB-42	TRINGLA	2	31	0	41	0	**0**	**81**
CON-CUT-TBL-30x60PULL-OUT	MESA ALTA	2	0	56	0	70	**112**	**40**
CON-CUT-TABLE-NESTER	MESA NESTER	2	0	24	0	20	**48**	**40**
CON-CUT-TABLE-STORAGE	STORAGE	2	0	0	0	0	**0**	**0**
CON-MAN-RIS-5	BASE MANIQUIE BAJA	1	0	0	0	0	**0**	**0**
FIT GUIDE	GRAFICO TOTEM	1	0	0	0	0	**0**	**0**
FORRO COLUMNA	FORRO	0	0	0	0	0	**0**	**0**
TOTAL EN CORNER		**46**	**30.5**	**440**	**41**	**540**	**1112**	**1197**

PLANTA ARQUITECTONICA

PROYECTO

THINK ARCHITECTURE

PROYECTO: Arq. Marco Blanquet
REVISO: Arq. Ricardo Arreola
DIBUJO: PROYECTOS

NOTA: TODO LO CONTENIDO EN ESTE PLANO ES PROPIEDAD DE THINK ARCHITECTURE S.A. DE C.V. (R), PARA USO EXCLUSIVO Y UNICO DEL PROYECTO, CUALQUIER VARIACION O MODIFICACION DEBERA SER CONSULTADA, ENTIENDASE BIEN ANTES DE REALIZARLA.

AMERICAN EAGLE
LIVERPOOL PERINORTE - JUVENILES

FECHA: 09/03/2021
ESCALA: INDICADA
UBICACION: Carretera México – Querétaro. Km. 30.5 Colonia Hacienda del Parque C.P. 54769. Cuautitlán, Izcalli. Estado de México.
ACOTACION: mm
AREA PROYECTO: 34.00m2

No.	FECHA	MODIFICACION Y/O COMENTARIOS	REVISO

CROQUIS DE REFERENCIA

REFERENCIA: LIVERPOOL PERINORTE
CLAVE: AE-LIV-PER-JUV-02
No. DE HOJAS: 2 DE 3

AMERICAN EAGLE

Descartes No. 93, 1er. piso Col. Anzures
TEL. 62.74.36.66

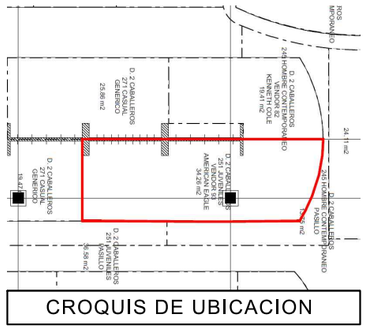
D. 2 CABALLEROS
27 CASUAL
GENERICO
25.88 m2
24.11 m2
D. 2 CABALLEROS
27 CASUAL
GENERICO
25.88 m2
D. 2 CABALLEROS
27 CASUAL
AMERICAN EAGLE
34.20