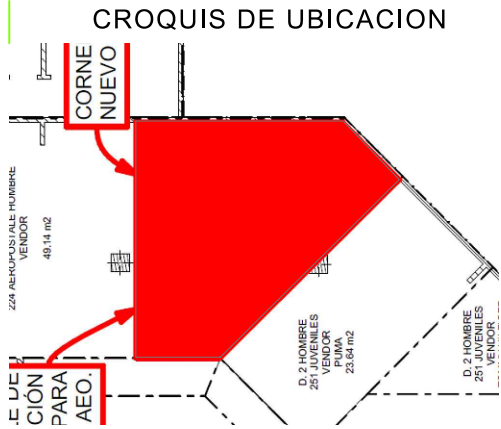


NOTA IMPORTANTE :

AL MOMENTO DEL LEVANTAMIENTO SE ENCONTRO MOBILIARIO Y ACABADOS DE LA MARCA AEROPOSTAL.

RETIRO DE MOBILIARIO PERIMETRAL SUELTO Y PERIMETRAL DE LA MARCA AEROPOSTAL.

SE DEBE CONSIDERAR RETIRO DE MATERIALES EXISTENTES DE AEROPOSTALES, INCLUYE, FACHALETA TIPO LADRILLO, FORROS DE COLUMNA, VIGA ORNAMENTAL Y LETREROS.

TODOS LOS MATERIALES, MOBILIARIO Y PERIMETROS RETIRADOS SE DEBERA COORDINAR EL RETIRO O UBICACION CON LA TIENDA

SE ENCONTRO PISO LOSETA CERAMICA COLOR CAFE TIPO MADERA (BLANCO) **NO SE CONSIDERA CAMBIO DE PISO**


ZOCLO CAFE DE 10 CM DE PERALTE Y 2 CM DE ESPESOR

CREMALLERAS VISIBLES SOBRE PERIMETRO AEROPOSTAL AL MOMENTO DEL LEVANTAMIENTO CONTEMPLAR NUEVAS YA QUE NO CONTAMOS CON LA INFORMACION QUE EXISTEN DETRAS DE PERIMETRO EXISTENTE.

COLUMNA CON INTERVENCION DE LA MARCA AEROPOSTALE

**CONTACTOS NO VISIBLES CONTEMPLAR NUEVOS Y CONTEMPLAR CONTACTOS EN AREA DE COLUMNA VER PLANO DE SEMBRADO**

**SE DEBERA CONSIDERAR RETIRO Y REUBICACION DE VIGA ORNAMENTAL DE AEROPOSTAL. SE DEBERA CONSIDERAR TRABAJOS DE RESANE Y PINTURA EN PLAFON, IGUALAR ACABADO A TIENDA.**

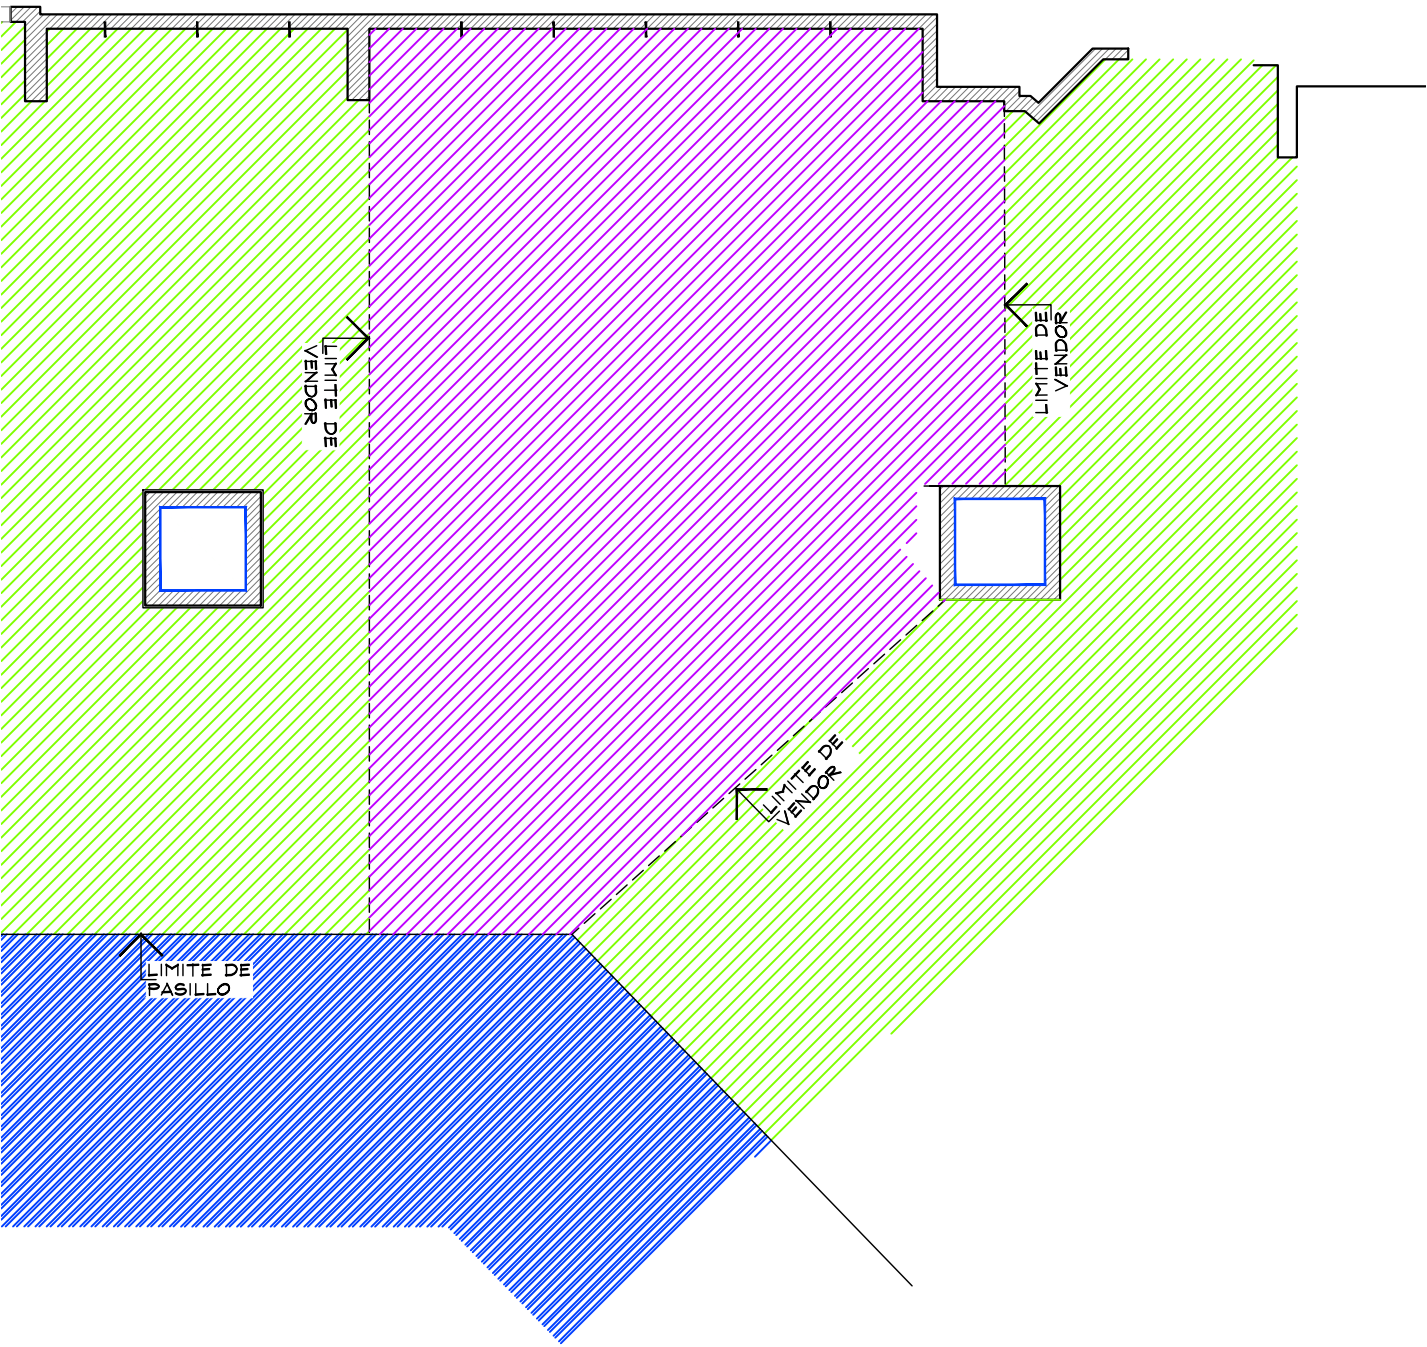

PLANTA GENERAL  
ESC. 1:50



THINK  
ARCHITECTURE

AMERICAN EAGLE


PROYECTO

CORNER

JUVENILES

LIVERPOOL CENTRO

CROQUIS DE UBICACION

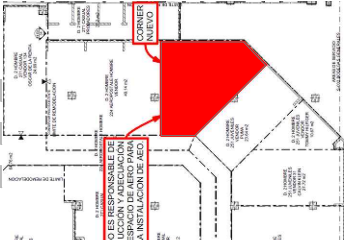

DIRECCIÓN:  
Venustiano Carranza # 92 . Colonia Centro.  
C.P. 06060. Delegación Cuauhtémoc. México,  
CDMX.


|                           |                                      |
|---------------------------|--------------------------------------|
| AREA DE PROYECTO:         | FECHA:                               |
| 20.87 m2                  | 22/02/2023                           |
| ESCALA:<br>Indicada       | ACOTACION:<br>mm                     |
| RESPONSABLE:<br>Proyectos | RESPONSABLE:<br>Arq. Ricardo Arreola |

CLAVE  
AE-LIV-CEN-JUV-01


Todo lo contenido en este plano es propiedad de THINK ARCHITECTURE S.A. DE C.V. (R), para uso exclusivo y único del proyecto; cualquier variación o modificación deberá ser consultada. Entendase bien antes de realizarla.

Descartes No. 93, 1er. piso  
Col. Anzures, Miguel Hidalgo  
C.P. 11590 TEL. 62.74.36.66

1 DE 4

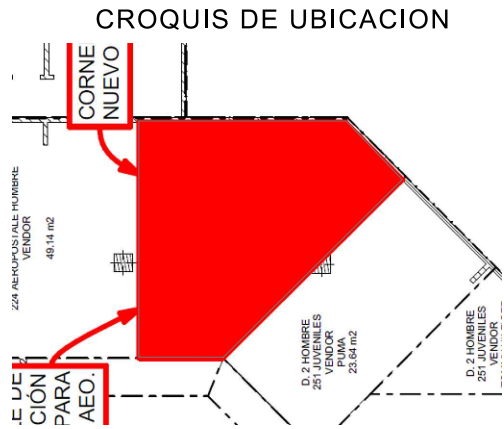

NOTA IMPORTANTE :  
NO SE CONSIDERA RETIRO NI CAMBIO DE PISO  
NI CAMBIO DE LUMINARIAS.

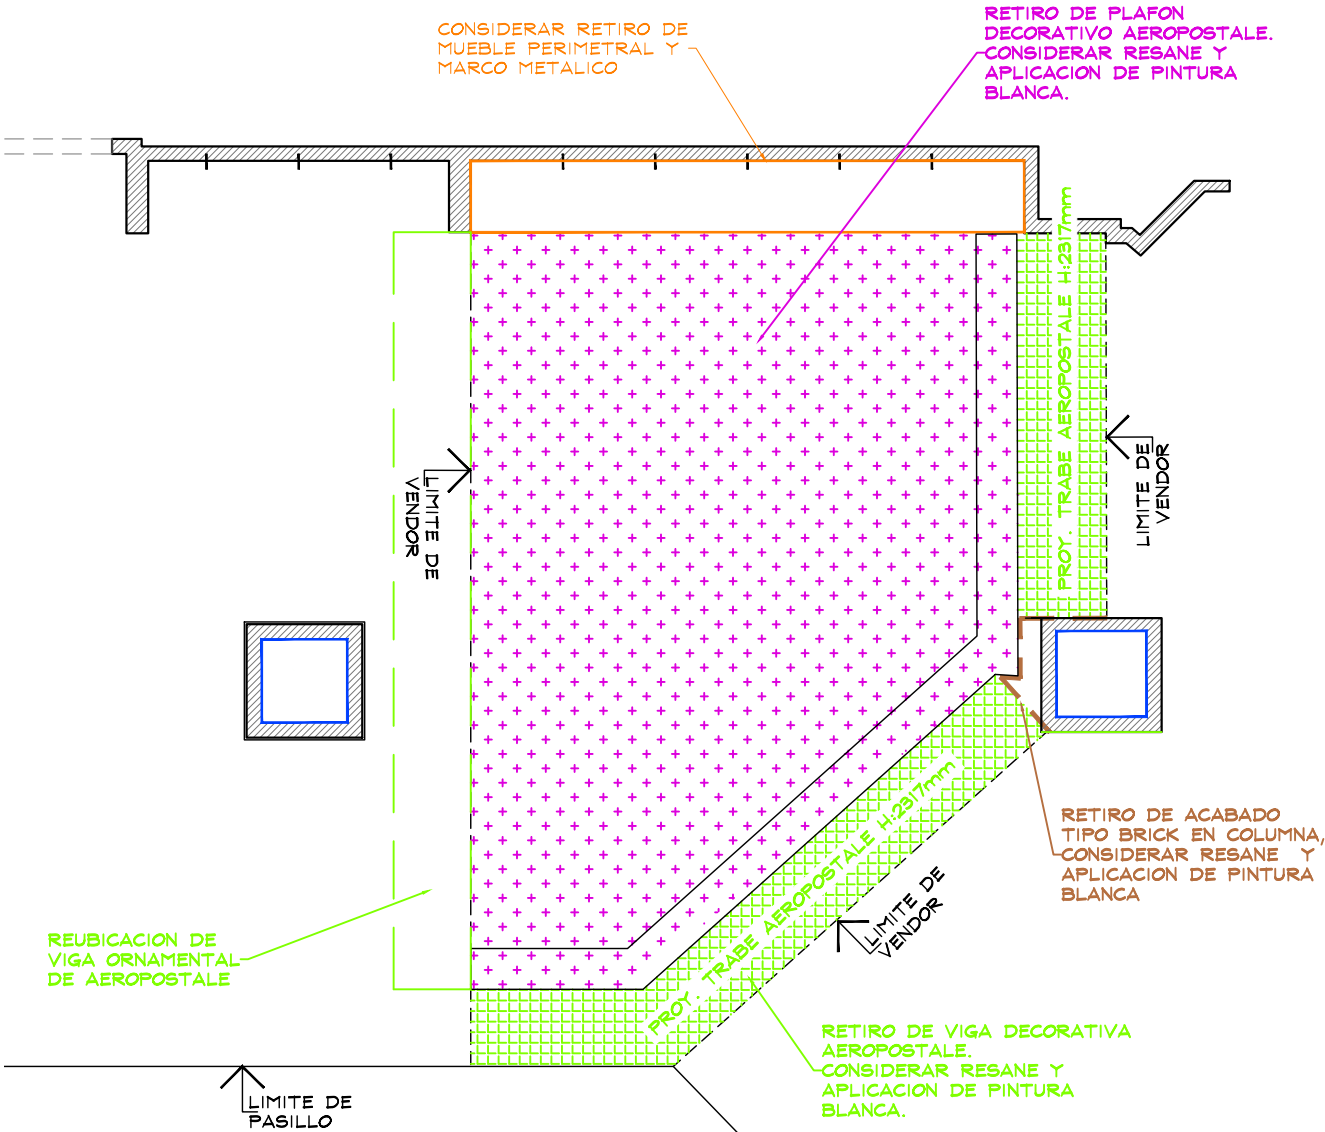

PLANTA DEMOLICIONES  
ESC. 1:50



**THINK**  
ARCHITECTURE

AMERICAN EAGLE


PROYECTO

CORNER

JUVENILES

LIVERPOOL CENTRO

CROQUIS DE UBICACION

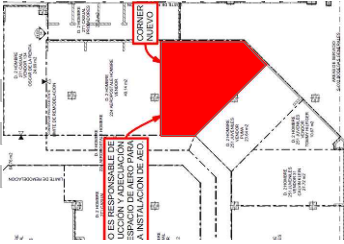

DIRECCIÓN:  
Venustiano Carranza # 92 . Colonia Centro.  
C.P. 06060. Delegación Cuauhtémoc. México,  
CDMX.

|                           |                                      |
|---------------------------|--------------------------------------|
| AREA DE PROYECTO:         | FECHA:                               |
| 20.87 m2                  | 22/02/2023                           |
| ESCALA:<br>Indicada       | ACOTACION:<br>mm                     |
| RESPONSABLE:<br>Proyectos | RESPONSABLE:<br>Arq. Ricardo Arreola |

CLAVE


AE-LIV-CEN-JUV-01

Todo lo contenido en este plano es propiedad de THINK ARCHITECTURE S.A. DE C.V. (R), para uso exclusivo y único del proyecto; cualquier variación o modificación deberá ser consultada. Entiendase bien antes de realizarla.


Descartes No. 93, 1er. piso  
Col. Anzures, Miguel Hidalgo  
C.P. 11590 TEL. 62.74.36.66

2 DE 4

CROQUIS DE UBICACION

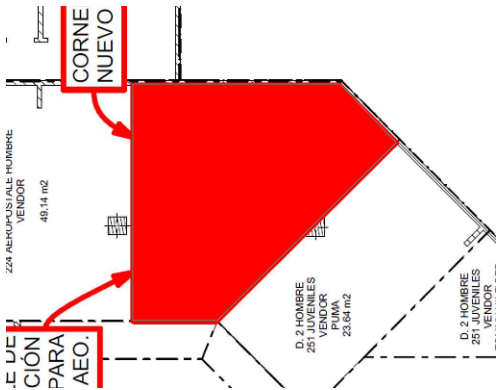

| TABLA DE CAPACIDADES AE CENTRO JUVENILES                           |                    |            |
|--------------------------------------------------------------------|--------------------|------------|
| CLAVE                                                              | DESCRIPCION        | Nº MUEBLES |
| CON-TPF-ADJ-OUTRIGGER (2-1220+1-915 MM)                            | PERIMETRO          | 1          |
| USD-TPF-SHLF-1220MM                                                | REPISAS            | 14         |
| USD-TPF-SHLF-915MM                                                 | REPISAS            | 7          |
| AE-MQ-02                                                           | MARQUEE            | 1          |
| USD-URISER3512                                                     | RISER              | 2          |
| CON-ADJ-WARDROB-42                                                 | TRINGLA            | 4          |
| CON-CUT-TBL-30x60PULL-OUT                                          | MESA ALTA          | 1          |
| CON-CUT-TABLE-NESTER                                               | MESA NESTER        | 1          |
| CON-CUT-TABLE-STORAGE                                              | STORAGE            | 1          |
| GRAFICO                                                            | GRAFICO            | 1          |
| MIRROR                                                             | ESPEJO             | 1          |
| FORRO COLUMNA TIPO "L" (rectificar medidas, despues de demolicione | FORRO              | 1          |
| CON-MAN-RIS-S                                                      | BASE MANIQUIE BAJA | 1          |
| MANIQUIE                                                           | MANIQUIE           | 1          |
| TOTAL EN CORNER                                                    |                    | 37         |

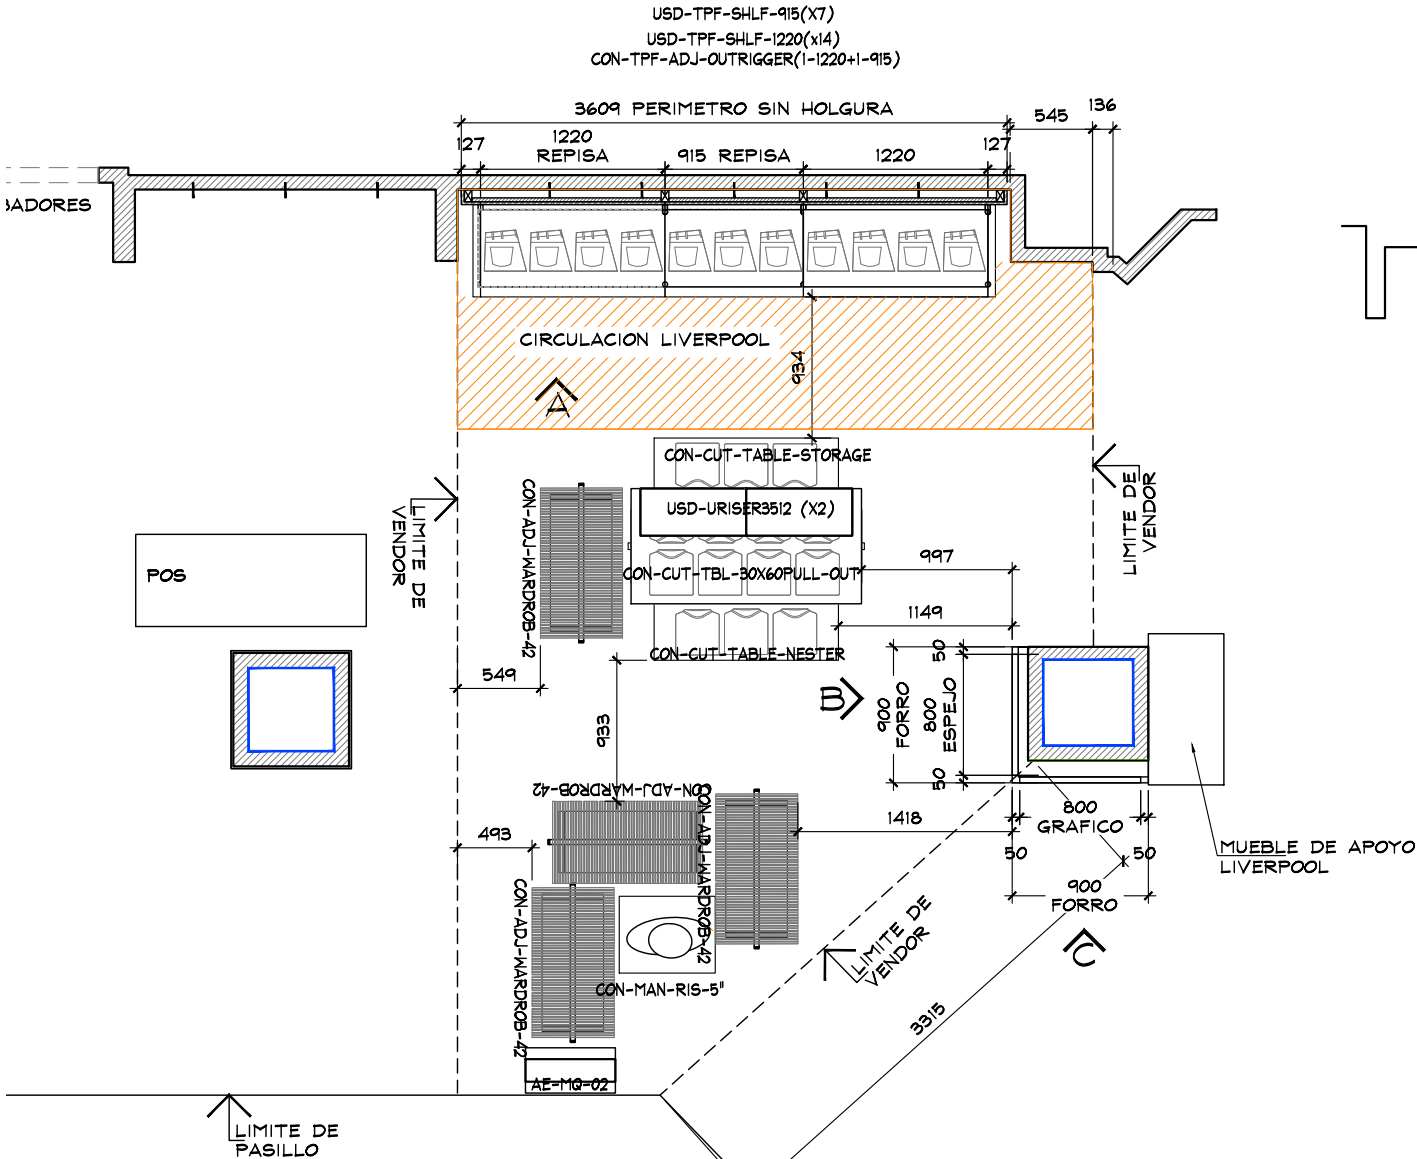

PLANTA MOBILIARIO  
ESC. 1:50



THINK  
ARCHITECTURE

AMERICAN EAGLE

PROYECTO

CORNER

JUVENILES

LIVERPOOL  
CENTRO

CROQUIS DE UBICACION



DIRECCIÓN:  
Venustiano Carranza # 92 . Colonia Centro.  
C.P. 06060. Delegación Cuauhtémoc. México,  
CDMX.

AREA DE PROYECTO: 20.87 m2  
FECHA: 22/02/2023

ESCALA: Indicada  
ACOTACION: mm


RESPONSABLE: Proyectos  
RESPONSABLE: Arq. Ricardo Arreola

CLAVE  
AE-LIV-CEN-JUV-01


Todo lo contenido en este plano es propiedad de THINK ARCHITECTURE S.A. DE C.V. (R), para uso exclusivo y único del proyecto; cualquier variación o modificación deberá ser consultada. Entiendase bien antes de realizarla.

Descartes No. 93, 1er. piso  
Col. Anzures, Miguel Hidalgo  
C.P. 11590 TEL. 62.74.36.66


Diagrama de un terreno triangular con una zona roja central. Se indican medidas y nombres de propietarios en los lados. El lado izquierdo mide 48.14 m2 y pertenece a ZOA ABOHIGUENAL HUINER. El lado derecho mide 23.54 m2 y pertenece a D. 2 HOMBRE 250 HOMBRES VENDOR PIMA. El lado superior derecho mide 20 HOMBRES 250 HOMBRES VENDOR. Hay una zona roja central que parece ser un lote o una zona de disputa. Hay una etiqueta "CORNE NUEVO" con una flecha roja que apunta a la zona roja central. Hay una etiqueta "E. U. E. CION PARA AEO." con una flecha roja que apunta a la zona roja central.

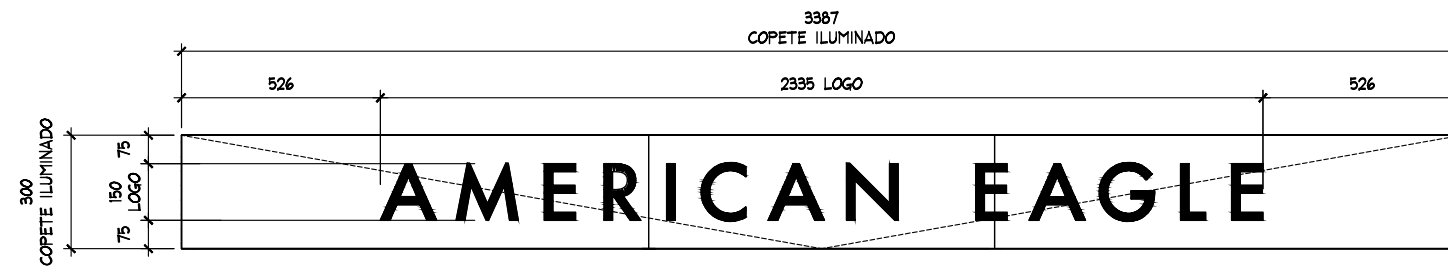

**DETALLE DE LETRERO B**  
ESC. 1:20

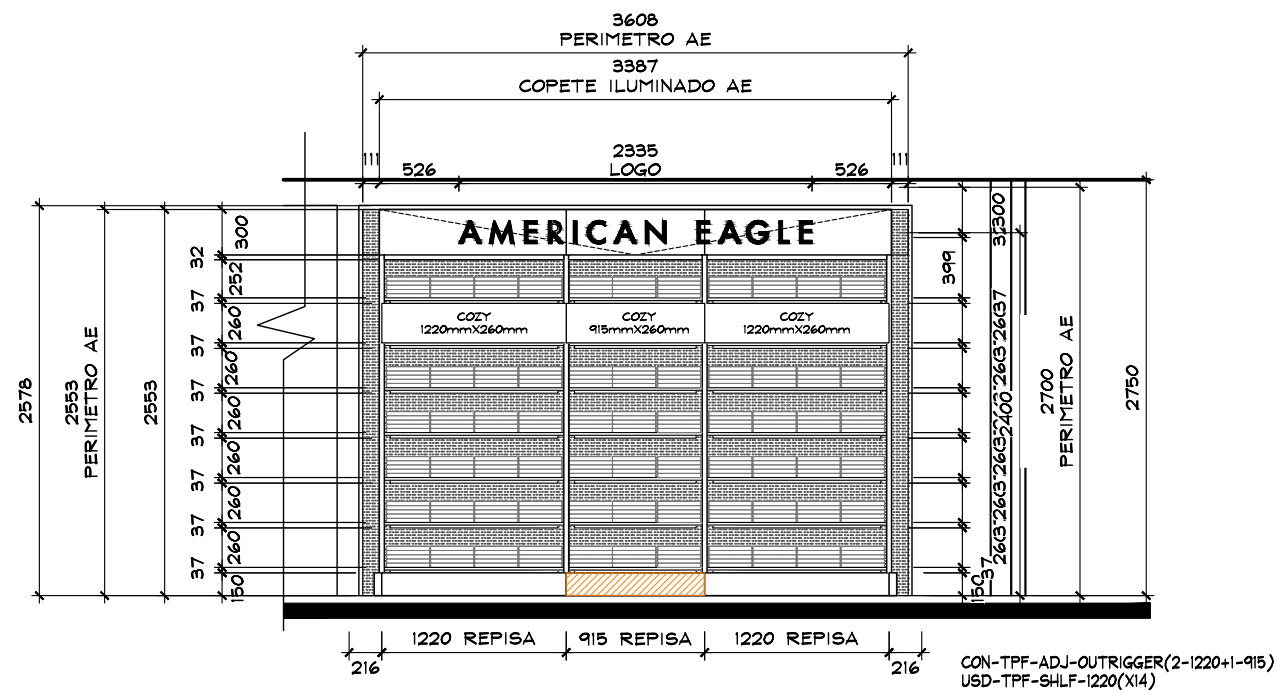

ALZADO A  
ESC. 1:50

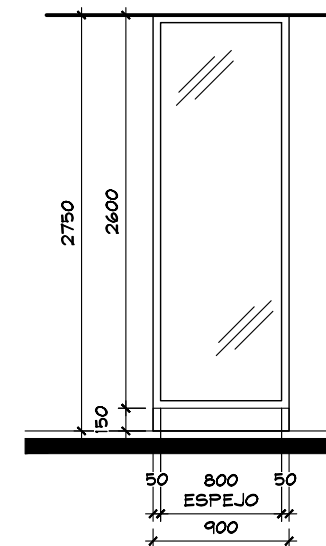

ALZADO B  
ESC. 1:50

Technical drawing of a vertical poster layout. The poster features a background image of blue jeans. The text on the poster includes "AMERICAN EAGLE" at the top, "#AExME" in the center, and "Good things. Big style." below it. The layout is defined by a black frame with dimensions: a total width of 900 and a total height of 2750. The poster itself is 2550 high and 900 wide. There is a 200-unit gap between the poster and the bottom of the frame, and a 200-unit gap between the poster and the right side of the frame.

ALZADO C  
ESC. 1:50

