



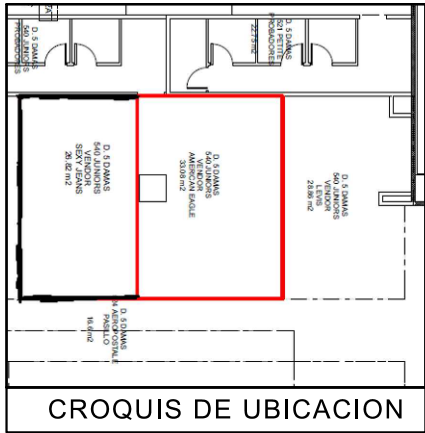


- NOTA:
- MOBILIARIO PERIMETRAL Y SUELTO ES EXISTENTE, SE REUTILIZAN SALIDAS ELECTRICAS
 - SE CONSIDERAN REPISAS Y COZY NUEVOS (VER PLANO)
 - LOGO EXISTENTE NO SE CONSIDERA CAMBIO

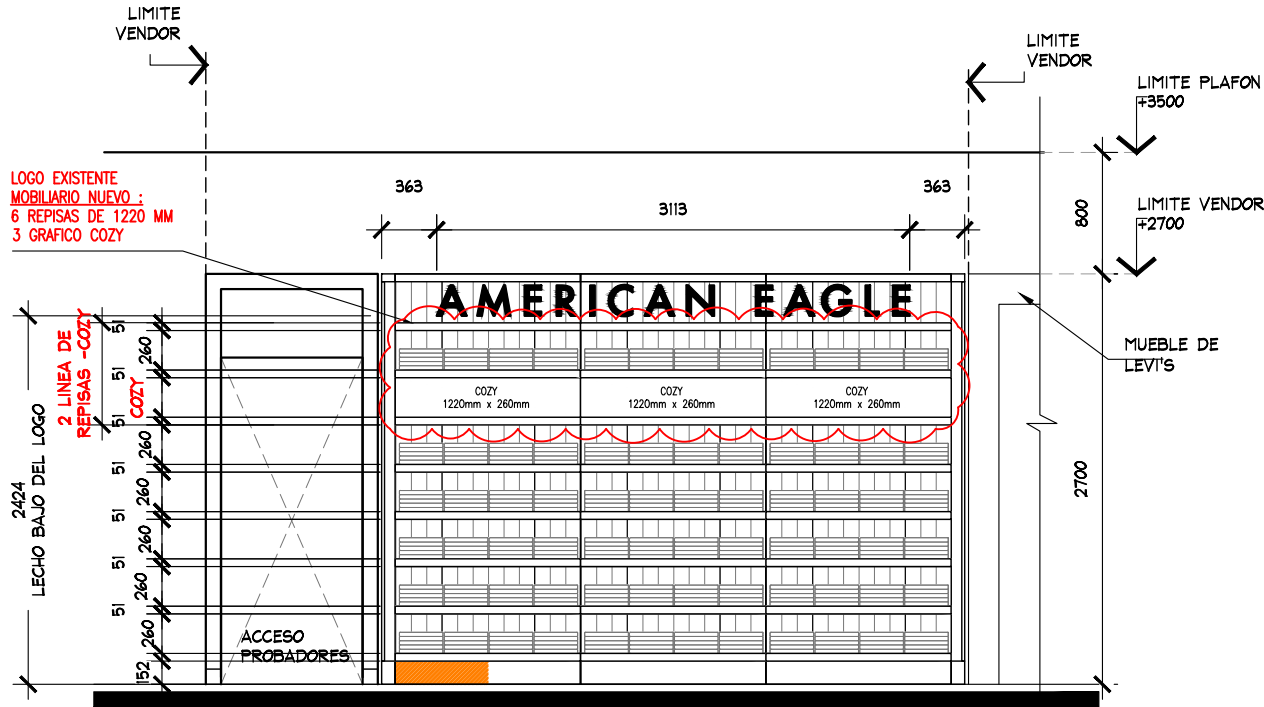

ALZADO "A"
ESC. 1:50

GRAN TOTAL DE MOBILIARIO NUEVO EN PERIMETRO:
6 REPISAS DE 1220 MM
3 GRAFICO COZY

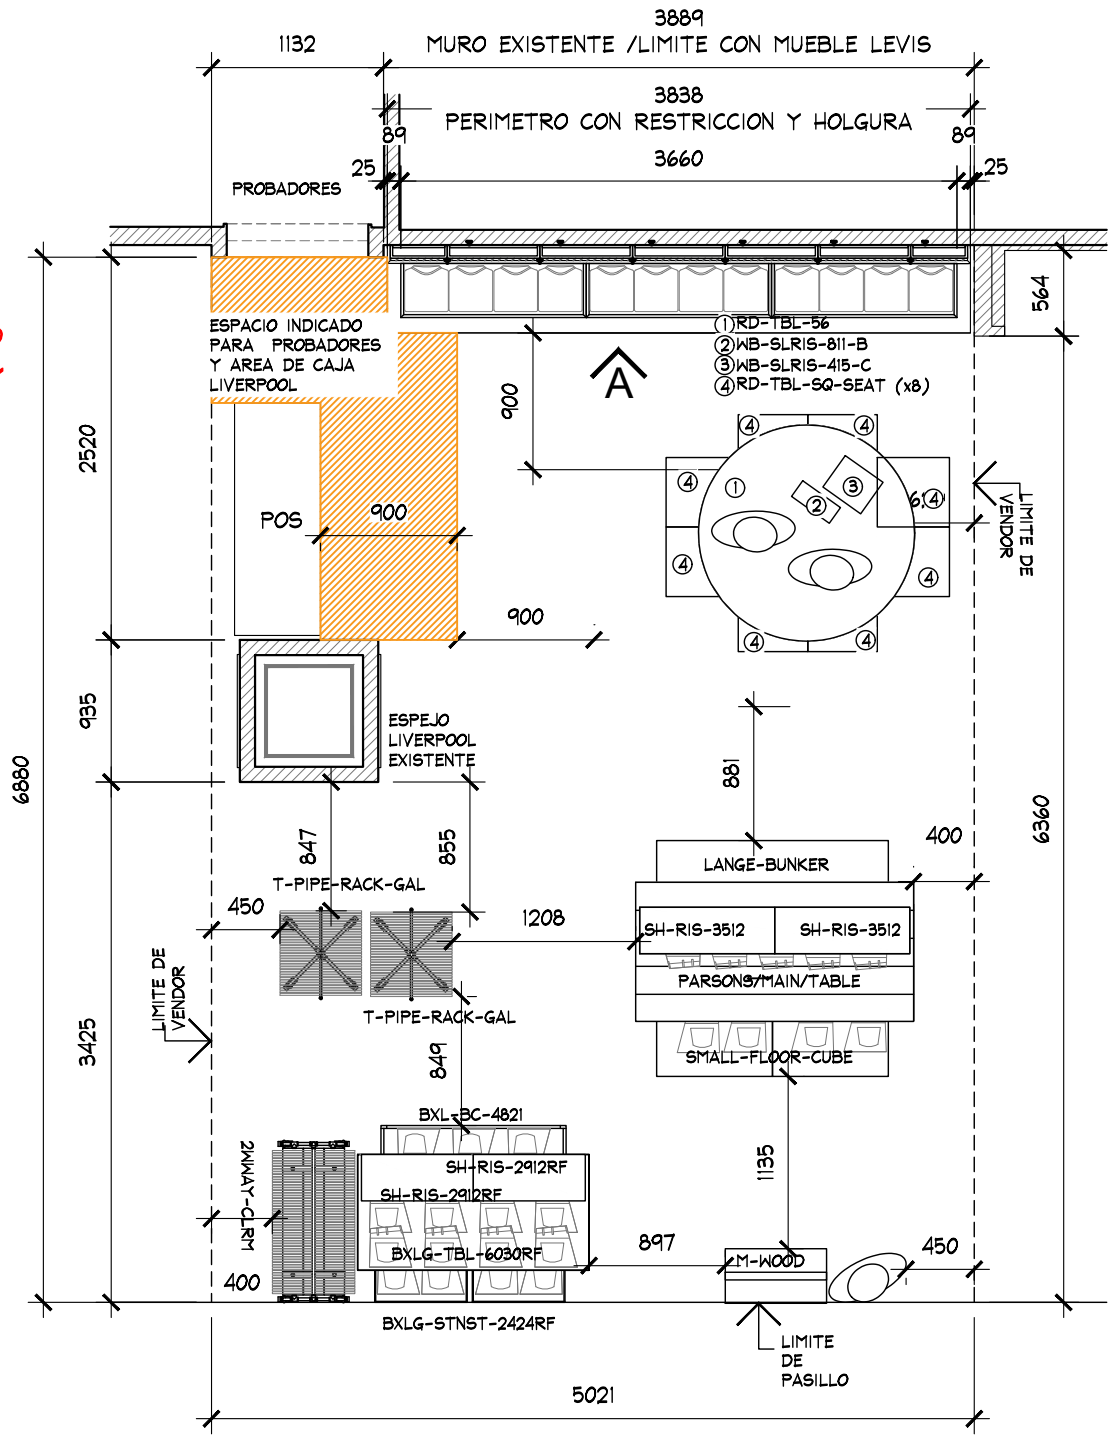

PLANTA DE MOBILIARIO
ESC. 1:50

PLANTA DE MOBILIARIO

PROYECTO



PROYECTO:
Arq. Marco Blanquet
REVISO:
Arq. Ricardo Arreola
DIBUJO:
PROYECTOS

NOTA:
TODO LO CONTENIDO EN ESTE PLANO ES PROPIEDAD DE THINK ARCHITECTURE S.A. DE C.V. (R), PARA USO EXCLUSIVO Y UNICO DEL PROYECTO, CUALQUIER VARIACION O MODIFICACION DEBERA SER CONSULTADA, ENTENDIENDASE BIEN ANTES DE REALIZARLA.

AMERICAN EAGLE
LIVERPOOL VILLAHERMOSA JUNIORS
FECHA: 25-mar.-20
UBICACION: DESARROLLO URBANO, 2000, AV. PASEO TABASCO 1405, LOS RIOS, 86035, VILLAHERMOSA, TAB.
ACOTACION: MM
AREA PROYECTO: 34.85 M2

No.	FECHA	MODIFICACION Y/O COMENTARIOS	REVISO
1.	11/07/19	AJUSTES SOLICITADOS POR LA MARCA	

CROQUIS DE REFERENCIA

REFERENCIA
CLAVE
AEO-LIV-VILL-JUN-04
No. DE HOJAS 1 DE 1

AMERICAN EAGLE