

DIRECCION DE PLANEACION DE ALMACENES

GERENCIA DE CORNERS

CHECKLIST DE REVISION DE PROYECTO

DATOS DEL PROYECTO

NOMBRE
ALMACEN
M2
FECHA DE AUTORIZACIÓN
AUTORIZADO POR

TIPO DE REQUERIMIENTO

CORNER NUEVO	REUBICACIÓN
REDUCCIÓN	CAMBIO DE IMAGEN
AMPLIACIÓN	MUEBLE SUELTO

CRITERIOS DE DISEÑO

FULL CORNER

PERIMETRO MODULAR + AMB MARCA

SOFT CORNER

PERIMETRO GENERICO+ ID + AMB MARCA

PERIMETRO GENERICO+ ID + AMB GENERICO

PUNTOS A GARANTIZAR EN LA INSTALACIÓN DE PROYECTOS CORNERS DE ACUERDO A LINEAMIENTOS Y CRITERIOS DE PROYECTOS CORNERS EN TIENDAS NUEVAS Y TIENDAS EN OPERACIÓN

LOS PUNTOS MARCADOS EN LA COLUMNA "NO" SON LOS QUE SE INCUMPLEN DE MANERA EVIDENTE EN EL PROYECTO Y ES RESPONSABILIDAD DE LA MARCA GARANTIZAR QUE SEAN CORREGIDOS EN LA INSTALACIÓN TODO AQUEL CRITERIO POR NO APRECIARSE O QUE POR OMISIÓN NO SE HA SELECCIONADO Y AÚN SE INCUMPLA, DEBERÁ SER SOLUCIONADO EN LA INSTALACIÓN.

TODOS PERÍMETRO AUTORIZADO DEBERÁ SER MODULABLE Y DESMONTABLE EN MODULOS DE 1220 MM. (O MULTIPLOS DE 610MM), COLOCANDO LOS AJUSTES CORRESPONDIENTES EN CASO DE REQUERIRSE.

SI NO NA

1. SE AUTORIZA PERIMETRO MODULABLE-DESMONTABLE (NO APLICA PARA SOFT CORNERS)

2. EL PROYECTO RESPETO LA ARQUITECTURA DE LIVERPOOL (CRITERIO REFERIDO AL MANUAL VIGENTE DE CORNERS, POLÍTICAS Y LINEAMIENTOS)

3. EL PROYECTO CUMPLIO CON LAS CIRCULACIONES MINIMAS:

- 900MM ENTRE MOBILIARIO SUELTO, HACIA PERIMETROS Y COLUMNAS
- 450MM A LIMITE DE VENDOR COLINDANTE CON CORNER O GENÉRICO

4. LA MARCA RESPETO EL AREA ASIGNADA POR COMPRAS (ESTA CORRESPONDE A LA INDICADA EN EL ANTEPROYECTO Y/O PAQUETE CORNER)

5. EL PROYECTO CONSIDERA TAPAS DE AJUSTE LATERALES Y SUPERIORES CON EL MISMO ACABADO DEL PERÍMETRO. LA SUMA DE LOS AJUSTES DEBE SER MENOR A 610MM.

6. SE RESPETO LA ALTURA DE LIMITE DE VENDOR IGUALANDO LA DEL CORNER ADYACENTE, CORNER EXISTENTE O LÍMITE ARQUITECTÓNICO QUE RIGE LA SECCIÓN (EN ESTE ÚLTIMO CASO VER NOTA EN PLANOS)

7. LA MARCA COLOCO IDENTIFICACION EN PERÍMETRO. VER EL PROYECTO AUTORIZADO EN CASO DE TENER MÁS DE UN PERÍMETRO EN EL CORNER.

8. SI LA PROPUESTA DE LA MARCA CUMPLE CON UNO DE ESTOS CRITERIOS:

8.1 LA ALTURA DEL COPETE DEL PERIMETRO ES DE 300MM Y EL IDENTIFICADOR O LOGOTIPO TIENE UNA ALTURA DE 200MM.

8.2 LA ALTURA DEL COPETE DEL PERIMETRO ES DE 400MM Y EL IDENTIFICADOR O LOGOTIPO TIENE UNA ALTURA DE 300MM.

9. LOS GRÁFICOS NO EXCEDIERON EL 17% DEL AREA TOTAL DEL PERÍMETRO (EXCEPTO D.7 COSMETICOS)

10. LOS GRÁFICOS EN D.7 COSMÉTICOS NO EXCEDIERON EL 30% DEL AREA TOTAL DEL PERÍMETRO

11. LA MARCA SE ADECUO A LOS CONTACTOS EXISTENTES EN PISO DE VENTA Y MUROS.

12. EN CASO DE REQUERIR NUEVOS CONTACTOS (O REUBICACIONES), ¿LA MARCA INCLUYO LA NUEVA UBICACION?

13. ¿SE AUTORIZA ID SOBRE MUEBLES SUELTOS?

APPROVED

By Arq. Mitzi Lara at 3:21 pm, Feb 12, 2019

DIRECCION DE PLANEACION DE ALMACENES
GERENCIA DE CORNERS

CHECKLIST DE REVISION DE PROYECTO

LINEAMIENTOS GENERALES A LOS QUE LA MARCA DEBERÁ APEGARSE

EN CASO DE REQUERIR INSTALACIONES ESPECIALES SE DEBERA INDICAR EN EL PROYECTO PARA QUE SEAN EVALUADAS POR PLANEACION DE ALMACENES DE LIVERPOOL (EJEMPLO: INSTALACIONES HIDRAULICAS, SANITARIAS, ETC.).

TODOS LOS GRAFICOS DEBERÁN SER EN ALTA RESOLUCION, NO SE AUTORIZAN VINILES, TODOS LOS GRAFICOS DEBERAN SER ENCAPSULADOS.

EN CASO DE TRATARSE DE UNA MARCA DE NUEVO INGRESO A LIVERPOOL, TODOS LOS AJUSTES SOLICITADOS A LA MARCA EN LA REVISION DE SITIO, DEBERAN SER CORREGIDOS POR LA MISMA, Y DEBERAN SER APLICADOS EN LAS INSTALACIONES POSTERIORES.

LA FECHA DE APROBACION DEL PROYECTO ES INDEPENDIENTE A LAS FECHAS DE FABRICACION E INSTALACION, ESTAS FECHAS DEBERAN SER VERIFICADAS CON EL EQUIPO DE INSTALACIONES CORNERS PARA TIENDAS EN OPERACION Y CON EL JEFE DE CONSTRUCCION ASIGNADO PARA TIENDAS NUEVAS O REMODELACIONES MAYORES.

LA MARCA Y/O PROVEEDOR ES RESPONSABLE DE VERIFICAR MEDIDAS Y CONTACTOS EXISTENTES POR MEDIO DE LEVANTAMIENTO FISICO Y/O REPORTE FOTOGRAFICO PREVIO A LA INSTALACION, EN CASO DE ENCONTRAR ALGUNA DIFERENCIA QUE COMPROMETA EL PROYECTO AUTORIZADO CONTACTAR AL JEFE DE PROYECTO CORRESPONDIENTE.

LA MARCA ES REPOSABLE DE GARANTIZAR ILUMINACION SUFICIENTE Y ADECUADA EN PERIMETRO (MERCANCIA) Y COPETES (Y/O IDENTIFICACION DE LA MARCA) CONSIDERANDO MANUALES DE INSTALACION ELECTRICA DE LIVERPOOL VIGENTES, SIN ALTERAR ILUMINACION EXISTENTE EN TIENDA, UNICAMENTE EN LOS CASOS QUE APLICAN.

CONSIDERAR LINEAMIENTOS ELECTRICOS Y DE ILUMINACION CONFORME A LOS MANUALES VIGENTES, SOLO SE AUTORIZA EL USO DE LEDS (LUZ NEUTRA 4100°K).

RESPECTAR LIMITES DE VENDOR INDICADOS EN PROYECTO AUTORIZADO.

LA SUJECION DE PERIMETROS DEBERÁ SER A CREMALLERA, EN CASO DE NO EXISTIR CREMALLERAS ES REPOSABILIDAD DE LA MARCA EL SUMINISTRO E INSTALACION DE LAS MISMAS DE ACUERDO A LOS DETALLES INDICADOS EN EL MANUAL CRN, NO SE AUTORIZA FIJAR NINGUN ELEMENTO A MURO.

ES RESPONSABILIDAD DE LA MARCA GARANTIZAR LA SEGURIDAD DE TODO EL MOBILIARIO DEL CORNER, MUEBLE SUELTO Y PERIMETROS EN CASO DE SER AUTORIZADOS.

PUNTOS A GARANTIZAR DE ACUERDO A LOS LINEAMIENTOS Y CRITERIOS DE IMAGEN

TODOS EL MOBILIARIO SUELTO DEBERÁ SER AUTOSUSTENTABLE.

LAS ALTURAS MAXIMAS PERMITIDAS PARA EL MOBILIARIO SUELTO SERAN:

- 1500MM SOFTLINE (D.2 CABALLEROS, D.5 DAMAS, D.9 DEPORTES)
- 1550MM COSMETICOS Y ACCESORIOS
- 1400MM INFANTILES
- 1600MM HARDLINE (D.1 MUEBLES, D.3 HOGAR Y DIVERSOS, D.6 MULTIMEDIA, D.8 ALIMENTOS)

SE DEBERA GARANTIZAR EL USO DE NIVELADORES METALICOS CON TAPA PLASTICA EN TODO EL MOBILIARIO.

EL DISEÑO DEL MOBILIARIO DE LA MARCA DEBERA INTEGRAR SIEMPRE ZOCLO REMETIDO DE TRIPLAY DE PINO DE 100MM CON EL ACABADO QUE LA MARCA REQUIERA.

TODAS LAS CHAPAS DEBERÁN SER MAESTRADAS.

PARA EL USO DE MENSULAS EL MINIMO AUTORIZADO ES CALIBRE 13.

UNICAMENTE SE AUTORIZA EL USO DE CRISTALES TEMPLADOS (9MM.) , LOS MISMOS DEBERAN CONTEMPLAR SOPORTE QUE GARANTICE SU ESTABILIDAD.

TODOS LOS ELEMENTOS DE DISPLAY Y MANIQUES PROPUESTOS POR LA MARCA DEBERAN SER VALIDADOS PREVIAMENTE CON LA DIRECCION DE PRESENTACION VISUAL Y DISPLAY CORPORATIVO.

LA INSTALACION DEL CORNER DEBE CONSIDERAR TAMBIÉN TODOS LOS ELEMENTOS DE DISPLAY Y GRAFICOS.

COLOCAR APAGADOR DE PERIMETRO A LA ALTURA DEL ZOCLO, DEBERA SER OCULTO AL CLIENTE PERO DE FACIL ACCESO PARA EL PERSONAL DE ALMACEN. SE REQUIERE REGISTRO EN PERIMETRO Y/O MUEBLE SUELTO SERÁ DE FACIL ACCESO A LOS COMPONENTES ELECTRICOS Y NO DEBERÁ TENER CERRADURA NI CHAPA.

MARCA RESPONSABLE DE ADECUARSE A LOS CONTACTOS EXISTENTES, DE REQUERIR ADICIONALES O REUBICACIONES , SERÁN POR CUENTA DE LA MARCA.

EL MOBILIARIO Y HERRAJE DE LA MARCA DEBE ASEGURAR QUE LOS GANCHOS DE LIVERPOOL OPEREN DE MANERA CORRECTA, ES DECIR QUE NO EXISTA PROBLEMA PARA QUE EL GANCHO ENTRE EN FUNCION.

EN CASO DE QUE EL PRODUCTO O MERCANCIA REQUIERA ALGUN TIPO DE ALARMA, ESTA DEBERA SER SUMINISTRADA POR LA MARCA, QUIEN SERÁ RESPONSABLE QUE DICHAS ALARMAS O SISTEMAS SE ENTREGUEN FUNCIONANDO CON LA ENTREGA DEL CORNER.

NO SE AUTORIZA CAMBIO DE PISO

NO SE AUTORIZAN AJUSTES EN ALBAÑILERÍA


NO SE AUTORIZA FIJAR NADA A PLAFON

SE RESPETARA LA ILUMINACION EXISTENTE DE LIVERPOOL

NO SE AUTORIZA FORRO DE CAJA DE COBRO, COLUMNAS Y MUROS FOCALES

SE RESPETARÁN HIDRANTES, SEÑALIZACIONES DE PROTECCION CIVIL, LETREROS LIVERPOOL Y ESCRITORIOS DE JEFE DE PISO

APPROVED*By Arq. Mitzi Lara at 3:21 pm, Feb 12, 2019*

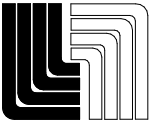

Planeación de Almacenes

ALMACÉN

L LINDAVISTA 083

NIVEL DE UBICACIÓN
PRIMER NIVEL

DIRECCIÓN COMERCIAL
D.5 DAMAS

SECCIÓN
540 JUNIORS

TIPO DE REQUERIMIENTO

☒ CORNER NUEVO

☐ REDUCCIÓN

☐ AMPLIACIÓN

☐ REUBICACIÓN

☐ CAMBIO DE IMAGEN

☐ MUEBLE SUELTO

CRITERIOS DE DISEÑO

☒ FULL CORNER

☒ PERÍMETRO MODULAR + AMB MARCA

☐ SOFT CORNER

☐ PERÍMETRO MODULAR + AMB MARCA

☐ PERÍMETRO GENÉRICO + ID + AMB MARCA

☐ PERÍMETRO GENÉRICO + ID + AMB GENÉRICO

MARCA - M² AUTORIZADOS
AMERICAN EAGLE

VENDOR 200

45.94 m²

PROYECTO BIM

No. REQUERIMIENTO

D5-17-56

TIPO DE NEGOCIACIÓN (\$)

RESPONSABLES DE CUBRIR GASTOS DE CORNER.

APORTACIONES:

LIVERPOOL 0 %

EXTERNO (MARCA) 100 %

REQUIERE ALBAÑILERÍA

SI - ☒ NO

CON CARGO A: MARCA

ESPECIFICACIONES:

EN CASO DE QUE EL ESPACIO NO CUENTE

CON CERRILLAS, SERÁ

RESPONSABILIDAD DE LA MARCA LA

COLOCACIÓN DE LAS MISMAS.

REQUIERE CONTACTOS

☒ SI - NO

CON CARGO A: MARCA

NOTAS DE ANTEPROYECTO

SE AUTORIZA EL INGRESO DEL NUEVO CORNER

DE LA MARCA **AMERICAN EAGLE** EN ESPACIO

GENÉRICO DENTRO DE LA SECCIÓN 540

JUNIORS.

EL RETIRO DEL MOBILIARIO GENÉRICO ES POR

CUENTA DE MARCA **AMERICAN EAGLE**, ESTOS SE

DEBERÁN ENTREGAR A MANTENIMIENTO DEL

ALMACÉN PARA SU RESGUARDO Y/O

REUBICACIÓN.

EL ESPACIO TRAZADO ES ÚNICAMENTE

INDICATIVO, ES RESPONSABILIDAD DE **AMERICAN**

EAGLE VERIFICAR EN SITIO MEDIANTE

LEVANTAMIENTO LA UBICACIÓN Y ESTADO DEL

ESPACIO, ASÍ COMO LOS CONTACTOS

EXISTENTES, MISMO QUE PUEDEN SER

UTILIZADOS. EN CASO DE REQUIRIRSE

CONTACTOS ADICIONALES, ESTOS DEBERÁN SER

CON CARGO A LA MARCA.

NO SE AUTORIZA CAMBIO DE PISO, RESPETAR

PISO EXISTENTE, CUALQUIER DAÑO SERÁ

RESPONSABILIDAD DE LA MARCA EN REALIZAR

LAS REPARACIONES NECESARIAS IGUALANDO AL

ACABADO EXISTENTE.

LA CAPACIDAD DE CARGA Y PORCENTAJES DE

DOBLADO Y COLGADO, DEBERÁN SER

VERIFICADOS EN PROYECTO.

RESPECTAR ALTURAS DE LÍMITE DE VENDORS

EXISTENTES Y CIRCULACIONES MÍNIMAS DE 900


MM.

CAPACIDAD DE CARGA


COLGADO: ---- %

DOBLADO: ---- %

NO DE PIEZAS: ----

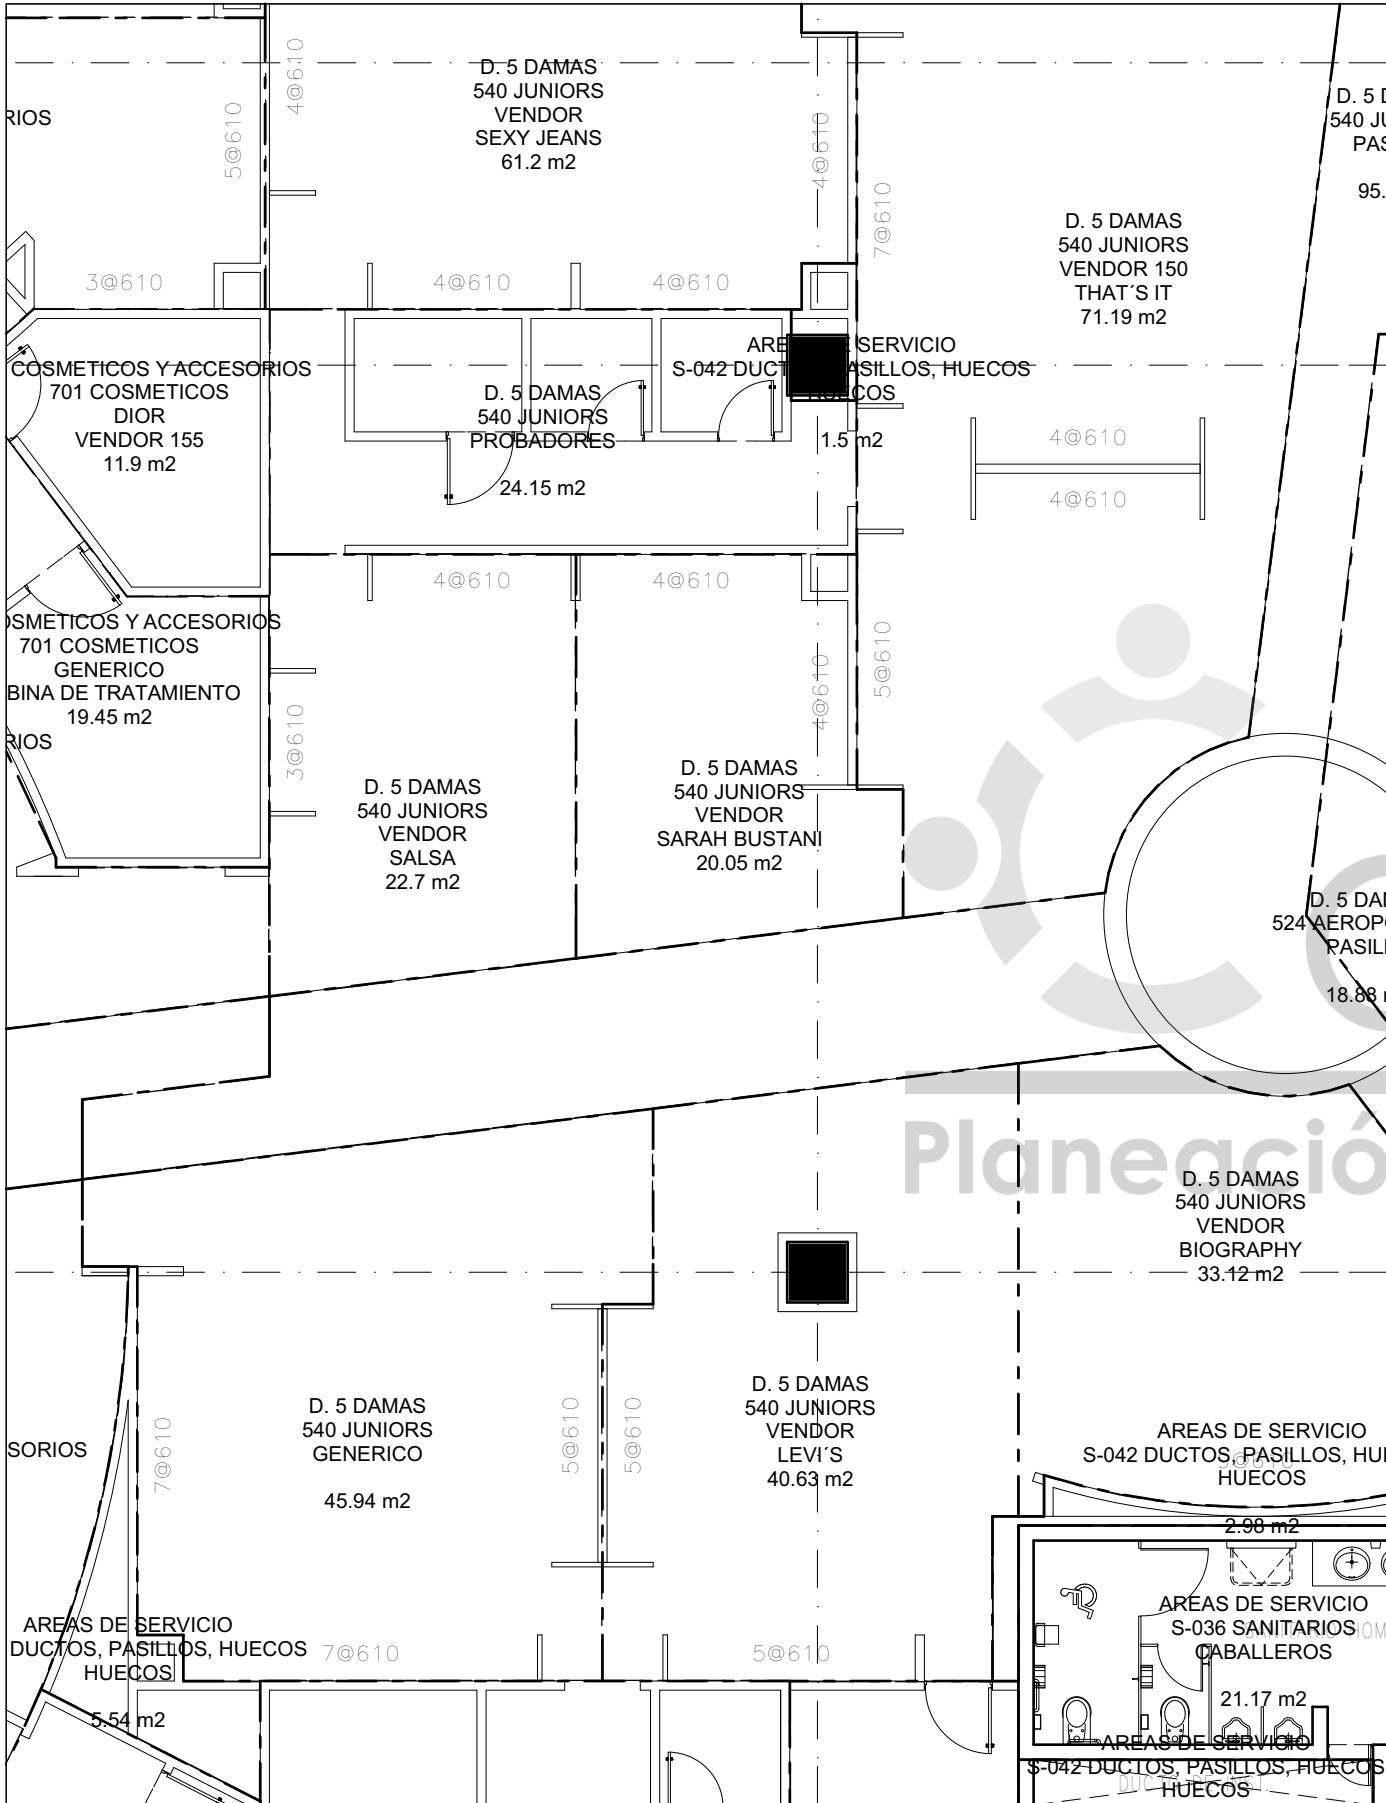

ESTADO ACTUAL / CURRENT STATUS

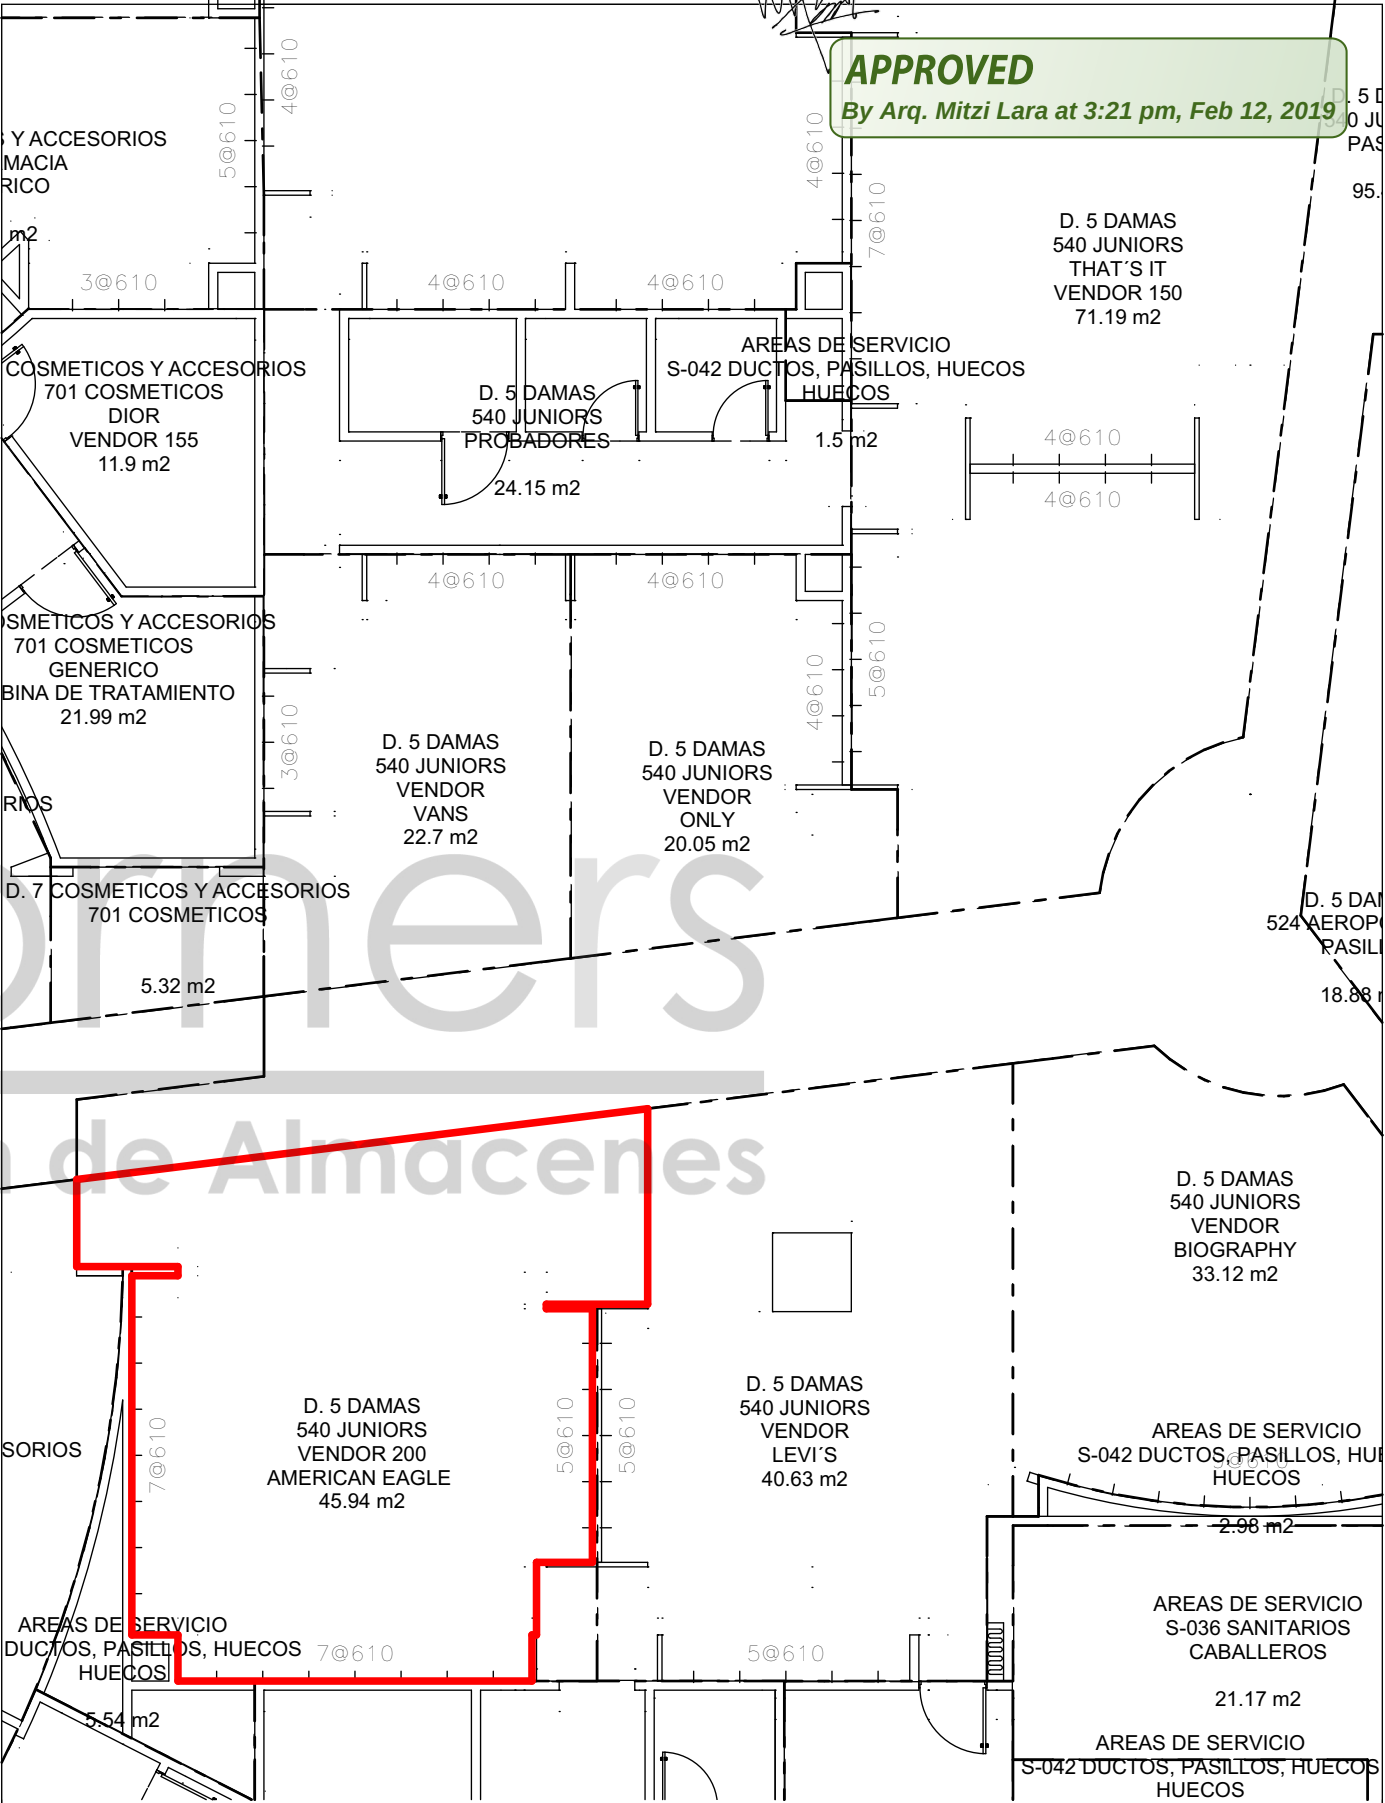

PROPUESTA / PROPOSAL


JEFE DE ANTEPROYECTO/ PROJECT MANAGER
ARQ DIANA SCHEGA

ACOTACIÓN/ UNITS
MM

ESCALA/ SCALE
S/E

FECHA/ DATE
NOV. 2018

EL PRESENTE PLANO ES INFORMACIÓN CONFIDENCIAL QUE CONSTITUYE UN SECRETO INDUSTRIAL EN FAVOR DE DISTRIBUIDORA LIVERPOOL, S. A. DE C. V., EN LOS TERMINOS DE LA LEY DE PROPIEDAD INDUSTRIAL.
THIS PLAN IS CONFIDENTIAL INFORMATION THAT IS A INDUSTRIAL SECRET FOR LIVERPOOL DISTRIBUTOR, S. A. OF C. V., IN TERMS OF THE INDUSTRIAL PROPERTY LAW.

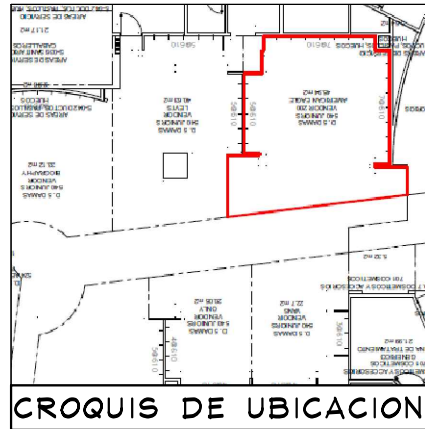

ES RESPONSABILIDAD DE LA MARCA VERIFICAR CON LEVANTAMIENTO FÍSICO LAS MEDIDAS DEL ESPACIO ASIGNADO PREVIA INSTALACIÓN Y/O FABRICACIÓN. EN CASO DE ENCONTRAR ALGUNA DIFERENCIA QUE COMPROMETA EL PROYECTO AUTORIZADO FAVOR DE CONTACTAR AL JEFE DE PROYECTOS DE CORNERS QUE AUTORIZO EL MISMO.

ALTURA MÁXMA DE MUEBLES SUELTOS DE 1500 MM.
-LA INSTALACIÓN DE GRÁFICOS Y/O CUALQUIER OTRO ELEMENTO DE DISPLAY QUE ESTE INCLUIDO EN ESTE DOCUMENTO DEBE HACERSE EL MISMO DÍA DEL MOBILIARIO
-LA MARCA INSTALARA PERIMETROS MODULADOS, MONTABLES Y DESMONTABLES EN SITIO @1220 Ó @610 MM.
-TODOS LOS MUEBLES SUELTOS TENDRÁN NIVELADORES METALICOS CON TAPAS PLASTICAS

SE SOLICITA A MARCA REFERIRSE A NOTAS DE ANTEPROYECTO
-NO SE AUTORIZA IDENTIFICACION EN MURO FOCAL POR AEO

- NOTA IMPORTANTE:**
- SE REQUIERE RETIRO DE MOBILIARIO GENERICO EN PERIMETRO E ISLA POR LIVERPOOL.
 - PISO GENERICO CERAMICO (VER LEVANTAMIENTO).
 - REVISAR CON PLANEACION FOCAL PROPUESTO, YA QUE ACTUALMENTE SE ENCUENTRA EL AREA DE COSMETICOS.

ADECUARSE A LOS CONTACTOS EXISTENTES, DE NO SER ASI LOS NUEVOS CONTACTOS O REUBICACIONES SERÁN CON CARGO A LA MARCA

VALIDACION DE CARGA PENDIENTE POR COMPRAS

RESPECTAR ACCESO A PROBADORES GENERICOS

APPROVED

By Arq. Mitzi Lara at 3:21 pm, Feb 12, 2019

DISPLAY WALL 1830MM-AJUSTE 150MM (X1)
AE-MEX-FLOOR-BOX 1830 MM (X1)
WS-1448-WO-ESP/1830MM (X6)
DISPLAY WALL 1220MM-AJUSTE 205MM (X1)
AE-MEX-FLOOR-BOX 1220 MM (X1)
AE-MEX-FLOOR-BOX-AJUSTE 150MM (X2)
WS-1448-WO/1220MM (X6)

DISPLAY WALL 1830MM (X1)
AE-MEX-FLOOR-BOX 1830 MM (X1)
WS-1448-WO-ESP/1830MM (X6)
DISPLAY WALL 1220MM-AJUSTE 205MM (X2)
AE-MEX-FLOOR-BOX-AJUSTE 205MM (X2)
WS-1448-WO/1220MM (X12)

DISPLAY WALL 1830MM (X1)
AE-MEX-FLOOR-BOX 1830 MM (X1)
WS-1448-WO-ESP/1830MM (X6)
DISPLAY WALL 1220MM-AJUSTE 235MM (X2)
AE-MEX-FLOOR-BOX 1220 MM (X2)
AE-MEX-FLOOR-BOX-AJUSTE 235MM (X2)
WS-1448-WO/1220MM (X12)

RESPECTAR UBICACION DE EXTINTOR

NO SE AUTORIZA CAMBIO DE PISO

RESPECTAR MUEBLE POS EXISTENTE

TABLA DE CAPACIDADES AE LINDAVISTA JUNIORS								
CLAVE	DESCRIPCION	Nº MUEBLES	COLGADO MINIMO	DOBLADO MINIMO	COLGADO MAXIMO	DOBLADO MAXIMO	TOTAL MINIMO	TOTAL MAXIMO
DISPLAY WALL-1220MM-1830MM-1220MM	PERIMETRO	2	0	0	0	0	0	0
DISPLAY WALL-1830MM-1220MM	PERIMETRO	1	0	0	0	0	0	0
AE-MEX-FLOOR-BOX 3350MM	BASE PERIMETRO	1	0	0	0	0	0	0
AE-MEX-FLOOR-BOX 4680MM	BASE PERIMETRO	1	0	0	0	0	0	0
AE-MEX-FLOOR-BOX 4740MM	BASE PERIMETRO	1	0	0	0	0	0	0
WS-1448-WO-ESP-1220 MM	REPISAS	29	0	32	0	40	928	928
WS-1448-WO-ESP-1830 MM	REPISAS	18	0	48	0	60	864	864
PARSON MAIN TABLE	MESA	1	0	32	0	40	32	40
LARGE BUNKER	MESA	1	80	0	90	0	80	90
SMALL FLOOR CUBE	NESTER	2	0	32	0	40	64	80
M-WOOD	FREE STANDING	1	0	0	0	0	0	0
SH-RIS-2912RF	RISER	2	0	0	0	0	0	0
SH-RIS-3512	RISER	2	0	0	0	0	0	0
T-PIPE-RACK-GAL	"T"	4	49	0	65	0	194	259
2WWAY-CLRM	TRINGLA	3	31	0	41	0	0	122
BXLG-TBL-6030RF	MESA ALTA	1	0	56	0	70	56	40
BXLG-STNST-2424RF	MESA NESTER	2	0	24	0	20	48	40
BXLG-BC-4821/WD	MESA BOOKCASEW/D	1	0	64	0	80	64	80
MANIQUE	MANIQUE	4	0	0	0	0	0	0
TOTAL EN CORNER		77	159	496	195	610	2330	2543

PLANTA ARQUITECTONICA

ESC. 1:50

PLANTA

PROYECTO ARQUITECTONICO



PROYECTO:
Arq. Marco Blanquet
REVISO:
Arq. Ricardo Arreola
DIBUJO:
PROYECTOS

NOTA:
TODO LO CONTENIDO EN ESTE PLANO ES PROPIEDAD DE THINK ARCHITECTURE S.A. DE C.V. (R). PARA USO EXCLUSIVO Y UNICO DEL PROYECTO, CUALQUIER VARIACION O MODIFICACION DEBERA SER CONSULTADA, ENTIENDASE BIEN ANTES DE REALIZARLA.

AMERICAN EAGLE LIVERPOOL LINDAVISTA JUNIORS

FECHA:
23-ene.-19
ESCALA:
1:50


UBICACION:

ACOTACION:
MM
AREA PROYECTO:
43.09 M2


No.	FECHA	MODIFICACION Y/O COMENTARIOS	REVISO
1	11/01/2019	AJUSTE DE CAMBIO DE MESAS Y RACKS A SOLICITUD DE AUTORIZACION LIVERPOOL	
2	18/01/2019	AJUSTE EN DIMENSIONES DE LOGO A SOLICITUD DE AEO USA	
3	23/01/2019	SE AGREGO 1 REPISA A SOLICITUD DE AEO	

CROQUIS DE REFERENCIA	REFERENCIA
	CLAVE AEO-LIV-LIN-JUN-ARQ-05
No. DE HOJAS	1 DE 5




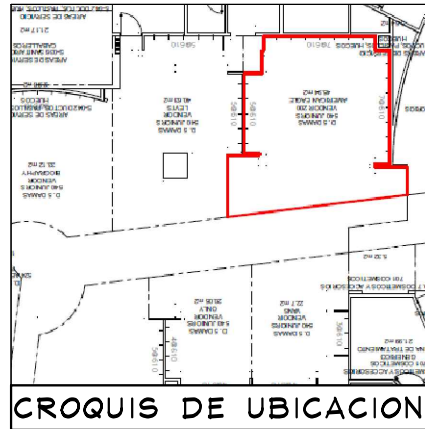

CROQUIS DE UBICACION

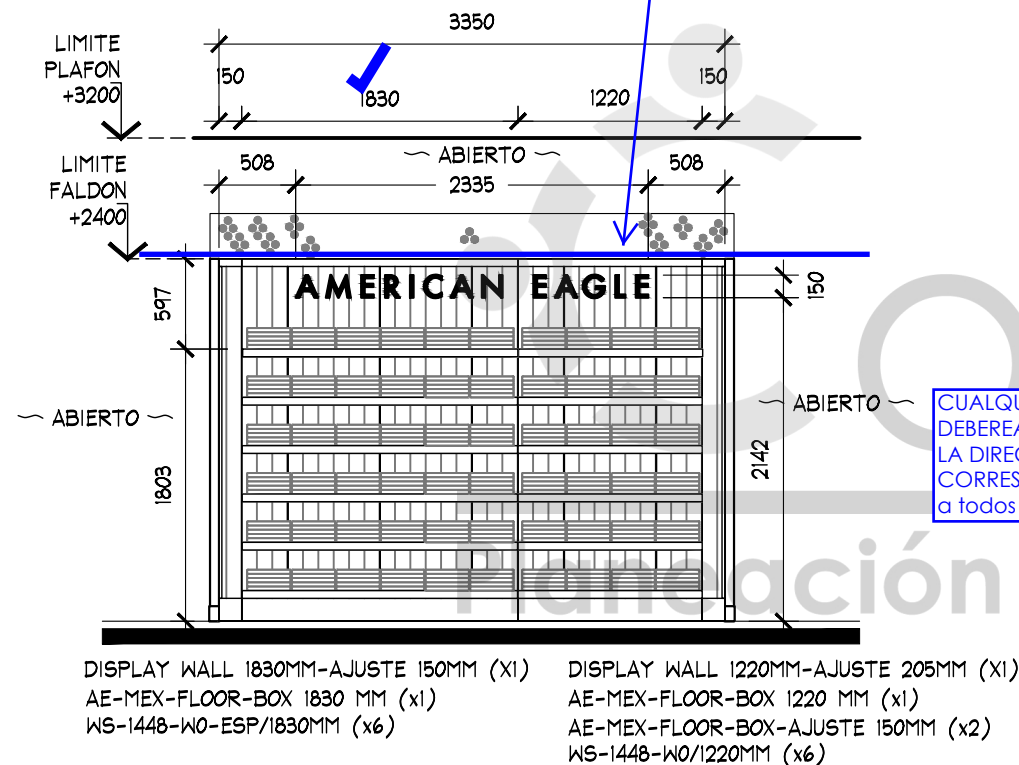

ALZADO A
ESC. 1:50

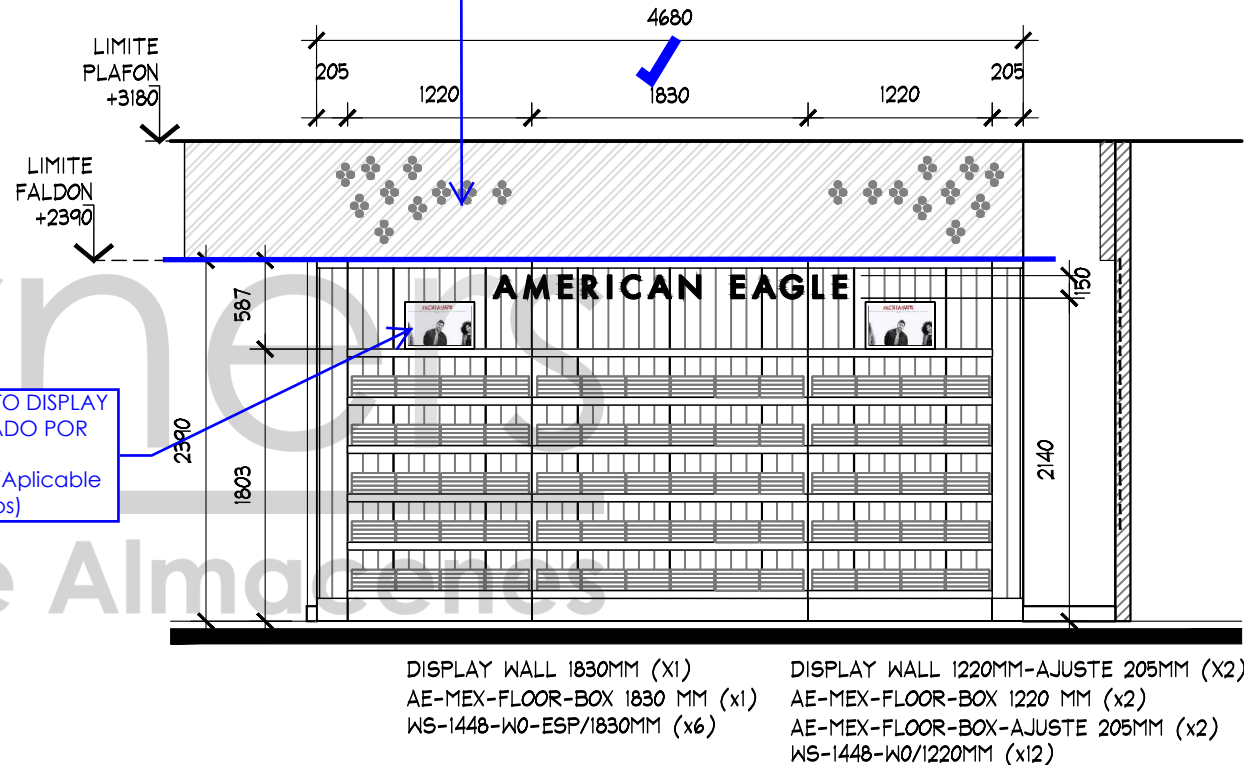

ALZADO B
ESC. 1:50

ALTURA MÁXMA DE MUEBLES SUELTOS DE 1500 MM.
-LA INSTALACIÓN DE GRÁFICOS Y/O CUALQUIER OTRO ELEMENTO DE DISPLAY QUE ESTE INCLUIDO EN ESTE DOCUMENTO DEBE HACERSE EL MISMO DÍA DEL MOBILIARIO
-LA MARCA INSTALARA PERIMETROS MODULADOS, MONTABLES Y DESMONTABLES EN SITIO @1220 Ó @610 MM.
-TODOS LOS MUEBLES SUELTOS TENDRÁN NIVELADORES METALICOS CON TAPAS PLASTICAS

ADECUARSE A LOS CONTACTOS EXISTENTES, DE NO SER ASI LOS NUEVOS CONTACTOS O REUBICACIONES SERÁN CON CARGO A LA MARCA

APPROVED
By Arq. Mitzi Lara at 3:21 pm, Feb 12, 2019

ALZADOS

PROYECTO ARQUITECTONICO



PROYECTO:
Arq. Marco Blanquet
REVISO:
Arq. Ricardo Arreola
DIBUJO:
PROYECTOS

NOTA:
TODO LO CONTENIDO EN ESTE PLANO ES PROPIEDAD DE THINK ARCHITECTURE S.A. DE C.V. (R). PARA USO EXCLUSIVO Y UNICO DEL PROYECTO, CUALQUIER VARIACION O MODIFICACION DEBERA SER CONSULTADA, ENTENDASE BIEN ANTES DE REALIZARLA.

AMERICAN EAGLE
LIVERPOOL LINDAVISTA JUNIORS

FECHA:
23-ene.-19
ESCALA:
1:50


UBICACION:

ACOTACION:
MM
AREA PROYECTO:
43.09 M2

No.	FECHA	MODIFICACION Y/O COMENTARIOS	REVISO
1	11/01/2019	AJUSTE DE CAMBIO DE MESAS Y RACKS. A SOLICITUD DE AUTORIZACION LIVERPOOL	
2	18/01/2019	AJUSTE EN DIMENSIONES DE LOGO. A SOLICITUD DE AEO USA	
3	23/01/2019	SE AGREGO 1 REPISA A SOLICITUD DE AEO	

CROQUIS DE REFERENCIA	REFERENCIA
	CLAVE AEO-LIV-LIN-JUN-ARQ-05
No. DE HOJAS	2 DE 5





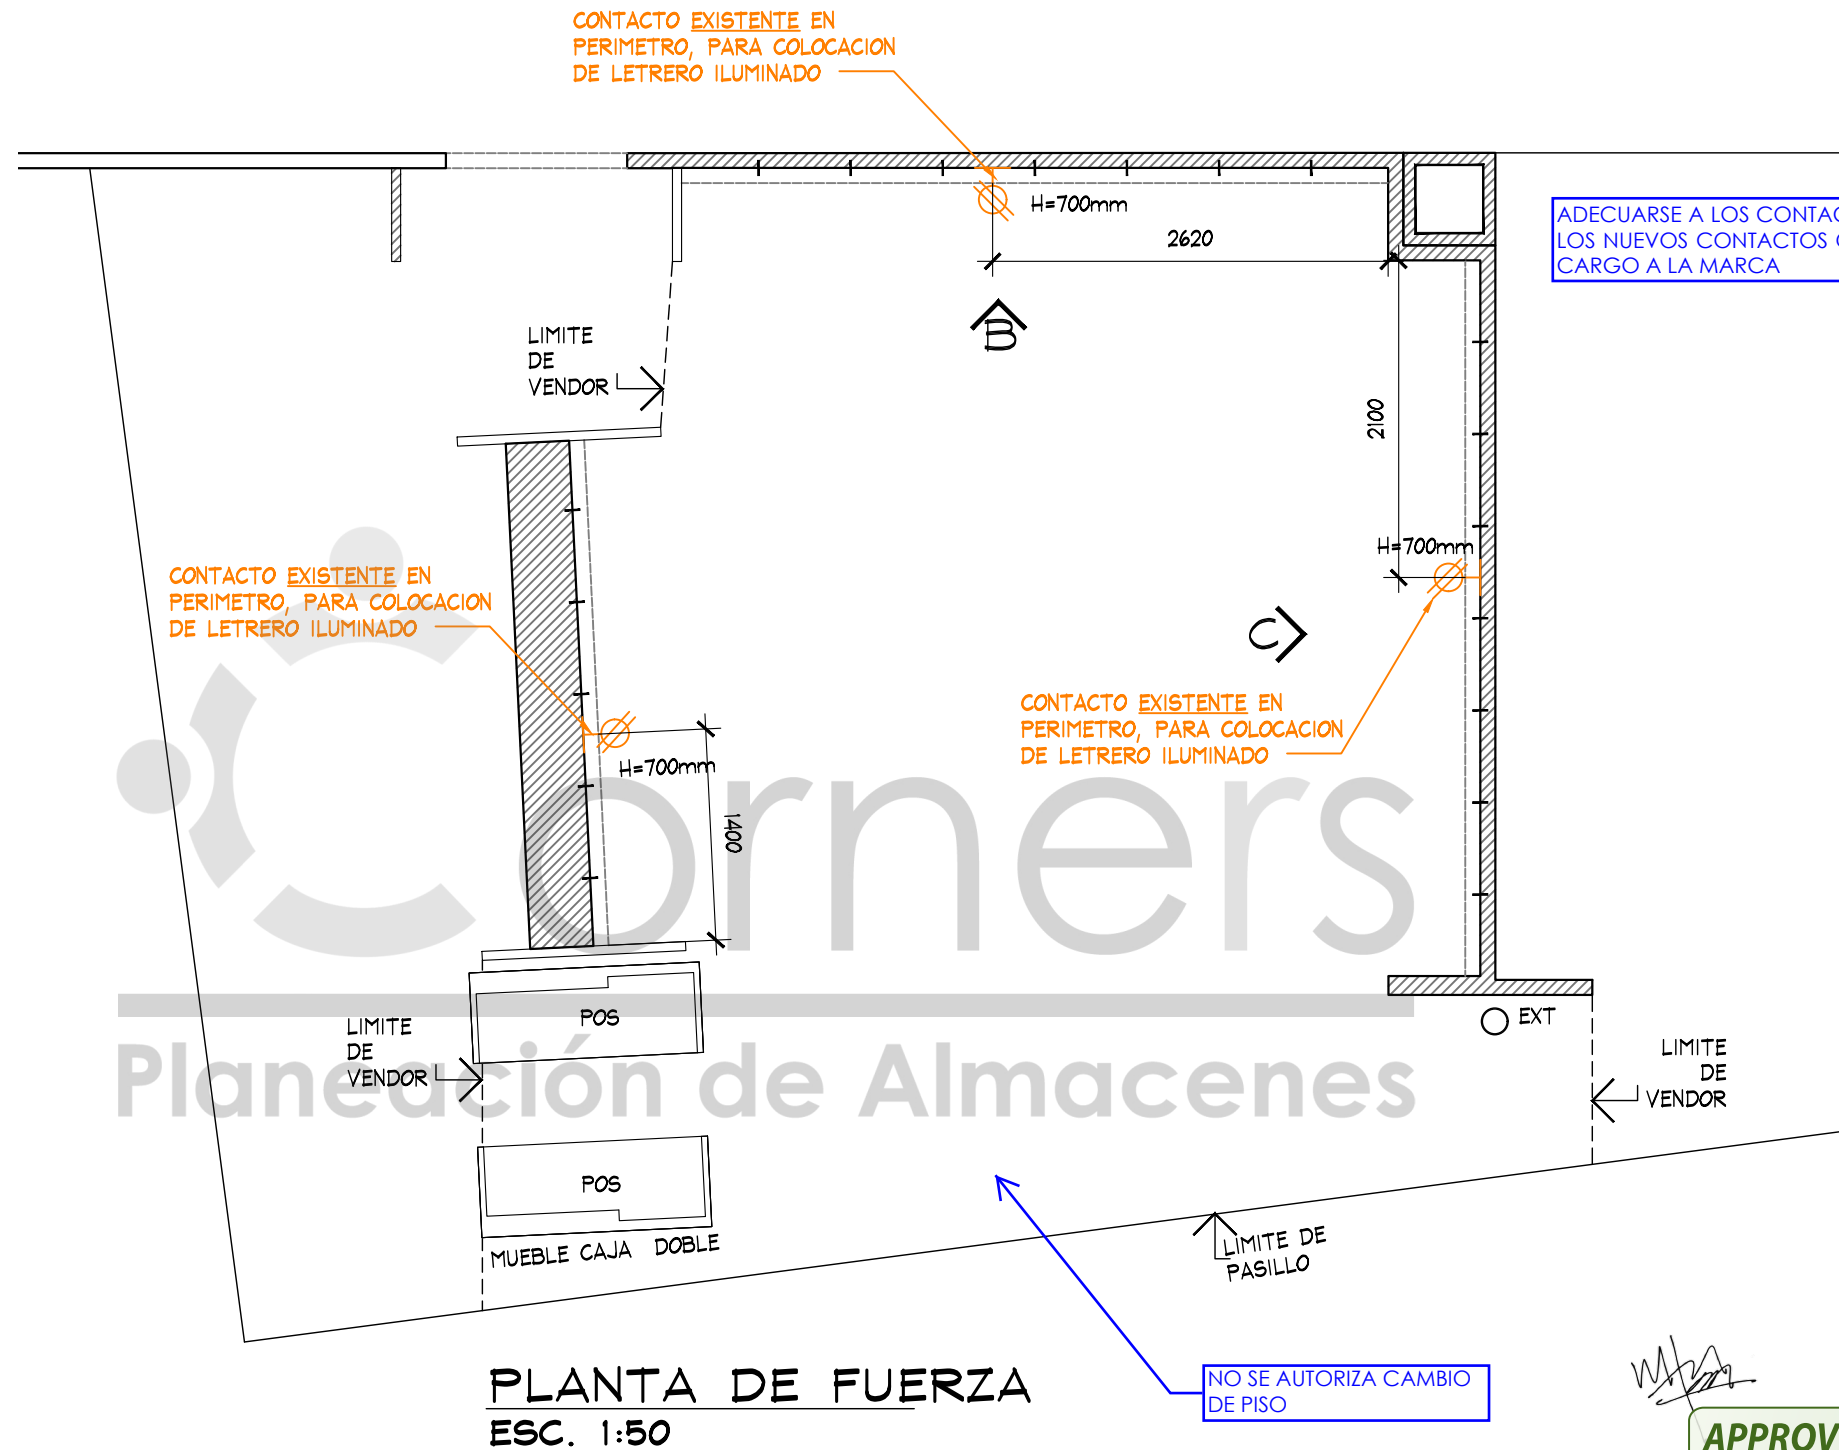


NO SE AUTORIZA CAMBIO
DE PISO

APPROVED
By Arq. Mitzi Lara at 3:21 pm, Feb 12, 2019

[illegible]

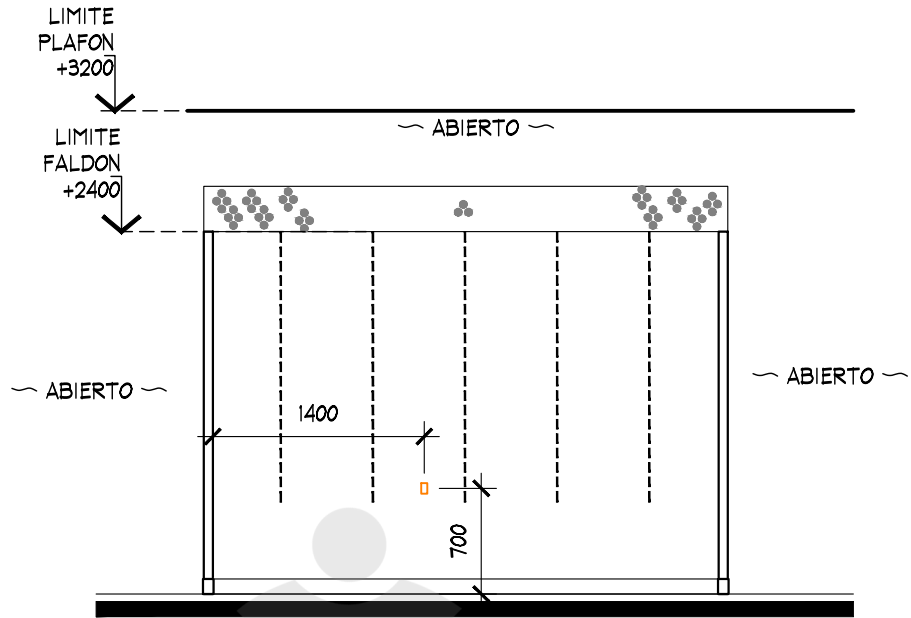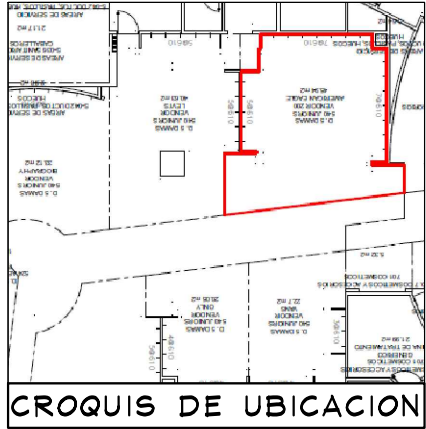


ALZADO A
ESC. 1:50

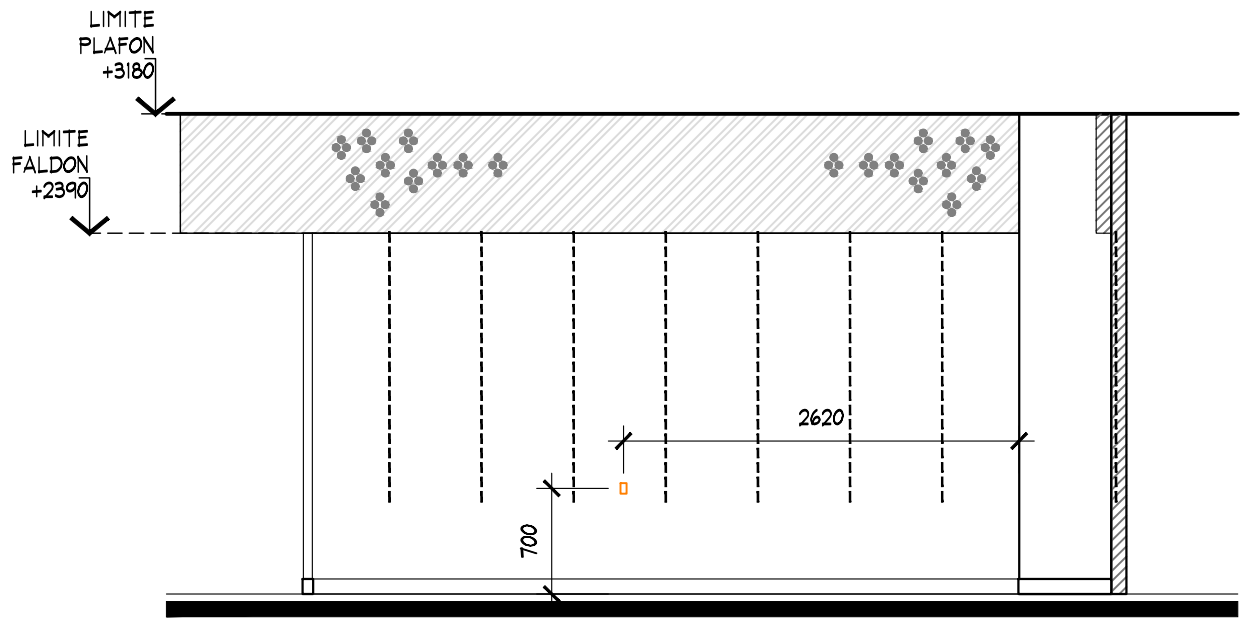

ALZADO B
ESC. 1:50

IMPORTANTE:
CONTACTOS EXISTENTES EN
PERIMETRO, PARA COLOCACION
DE LETRERO ILUMINADO

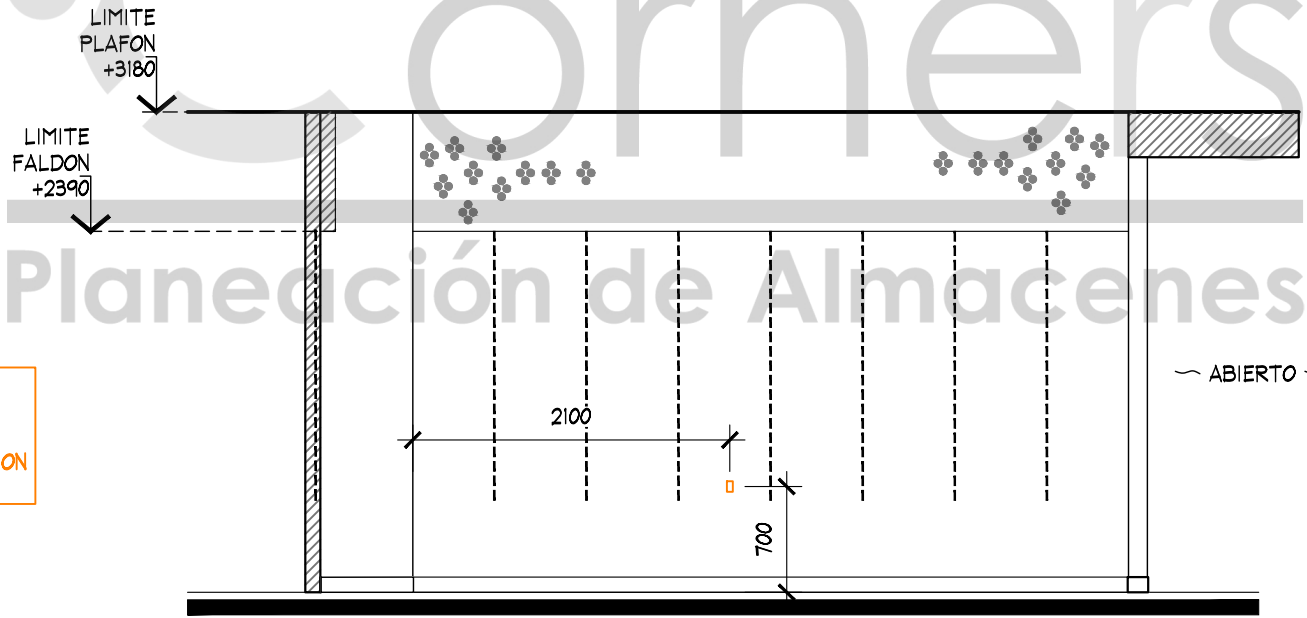

ALZADO C
ESC. 1:50

W/LA

APPROVED
By Arq. Mitzi Lara at 3:21 pm, Feb 12, 2019

ADECUARSE A LOS CONTACTOS EXISTENTES, DE NO SER ASÍ
LOS NUEVOS CONTACTOS O REUBICACIONES SERÁN CON
CARGO A LA MARCA

ALZADOS

PROYECTO ARQUITECTONICO



PROYECTO:
Arq. Marco Blanquet
REVISO:
Arq. Ricardo Arreola
DIBUJO:
PROYECTOS

NOTA:
TODO LO CONTENIDO EN ESTE PLANO ES
PROPIEDAD DE THINK ARCHITECTURE S.A.
DE C.V. (R). PARA USO EXCLUSIVO Y
UNICO DEL PROYECTO, CUALQUIER
VARIACION O MODIFICACION DEBERA SER
CONSULTADA, ENTENDASE BIEN ANTES DE
REALIZARLA.

AMERICAN EAGLE
LIVERPOOL LINDAVISTA JUNIORS
FECHA:
23-ene.-19
UBICACION:
ACOTACION:
MM
AREA PROYECTO:
43.09 M2

No.	FECHA	MODIFICACION Y/O COMENTARIOS	REVISO
1	11/01/2019	AJUSTE DE CAMBIO DE MESAS Y RACKS. A SOLICITUD DE AUTORIZACION LIVERPOOL	
2	18/01/2019	AJUSTE EN DIMENSIONES DE LOGO. A SOLICITUD DE AEO USA	
3	23/01/2019	SE AGREGO 1 REPISA A SOLICITUD DE AEO	

CROQUIS DE REFERENCIA	REFERENCIA
	CLAVE AEO-LIV-LIN-JUN-ARQ-05
No. DE HOJAS	5 DE 5

