


CROQUIS DE UBICACION

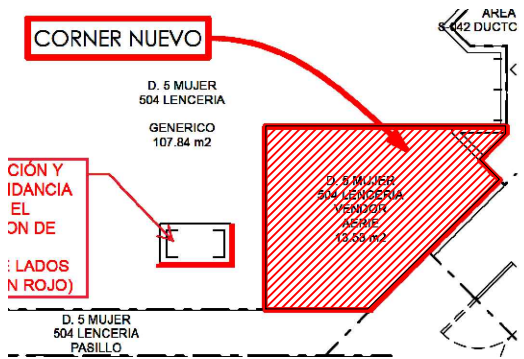

SIMBOLOGIA GENERAL



NOTA IMPORTANTE :

AL MOMENTO DEL LEVANTAMIENTO SE ENCONTRO MOBILIARIO DE LA MARCA THAT'S IT!, ASI COMO MOBILIARIO SUELTO, SE DEBERA DE CONTEMPLAR:

RETIRO DE MOBILIARIO CENTRAL Y PERIMETRAL EXISTENTE POR (VERIFICAR CON PLANEACION LIVERPOOL LA COORDINACION DE RETIROS), EN EL CASO QUE SE REQUIERA EL RETIRO, SE DEBERA DE VERIFICAR CON EL AREA DE MANTENIMIENTO LA ENTREGA DEL MOBILIARIO RETIRADO.

RETIRO DE SLATWALL EXISTENTE CONTEMPLAR PINTURA Y RESANE ASI COMO CREMALLERAS NUEVAS PARA COLOCACION DE PERIMETRO AERIE

ALTURA PERIMETRO EXISTENTE: 2480 mm.


CREMALLERAS NO VISIBLES EN PERIMETRO, **CONSIDERAR EN PRESUPUESTO**

SE ENCONTRO PISO EXISTENTE EN TIENDA, PISO CERAMICO ACABADO APARENTE COLOR BLANCO DE 600 x 300 mm, **NO SE CONSIDERA CAMBIO**

ZOCLO MADERA COLOR CAFE, 5 X 100 mm.

MARCAS COLINDANTES: AREA LENCERIA PIJAMAS.

AL MOMENTO DEL LEVANTAMIENTO, NO SE ENCONTRO SALIDA ELECTRICA EN PERIMETRO (CONTACTO) **CONSIDERAR CONTACTO EN PRESUPUESTO, EN AREA DE COLUMNA SI EXISTEN CONTACTOS NO CONSIDERAR PARA LB**

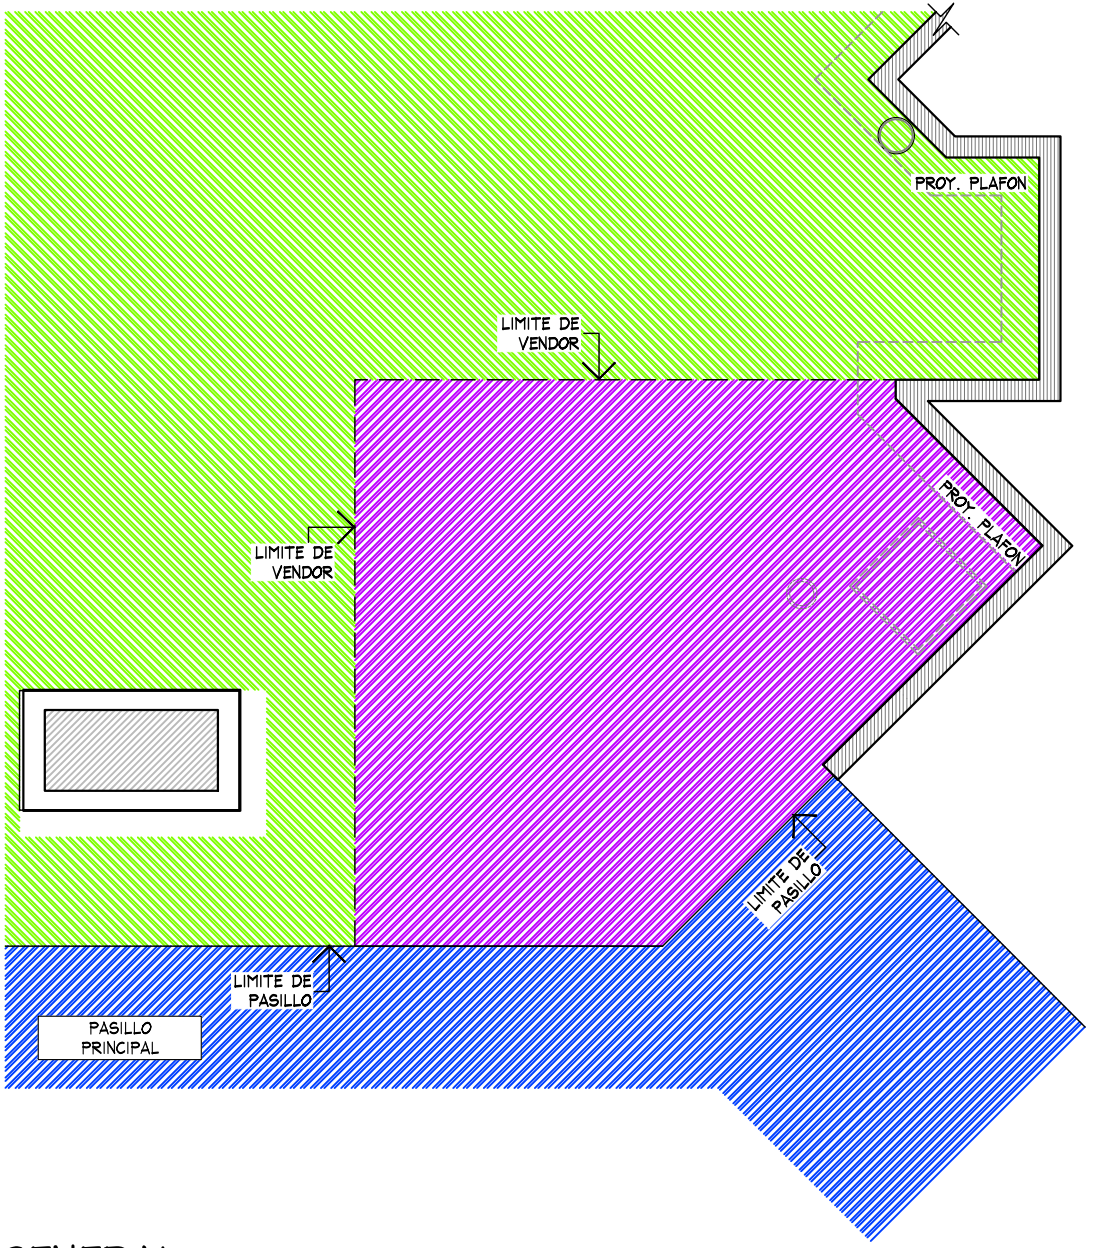

PLANTA GENERAL
ESC. 1:50



THINK
ARCHITECTURE

aerie
Aerie.com


PROYECTO

CORNER

AERIE

LIVERPOOL
POZA RICA

CROQUIS DE UBICACION


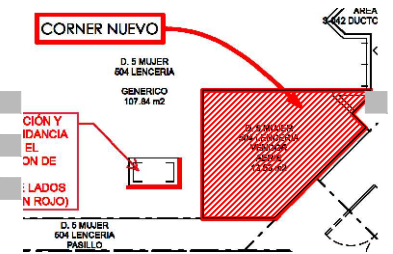


DIRECCION:
Boulevard Lazaro Cardenas 807
Colonia Morelos, Poza Rica,
Veracruz C.P 93340

AREA DE PROYECTO:	FECHA:
13.53 m2	6 abril 2022
ESCALA:	ACOTACION:
Indicada	mm
RESPONSABLE:	RESPONSABLE:
Proyectos	Ara, Ricardo Arreola
CLAVE	
AER-LIV-POZ-LEN-03	

Todo lo contenido en este plano es propiedad de THINK ARCHITECTURE S.A. DE C.V. (R), para uso exclusivo y único del proyecto; cualquier variación o modificación deberá ser consultada. Entiendase bien antes de realizarla.

CROQUIS DE UBICACION

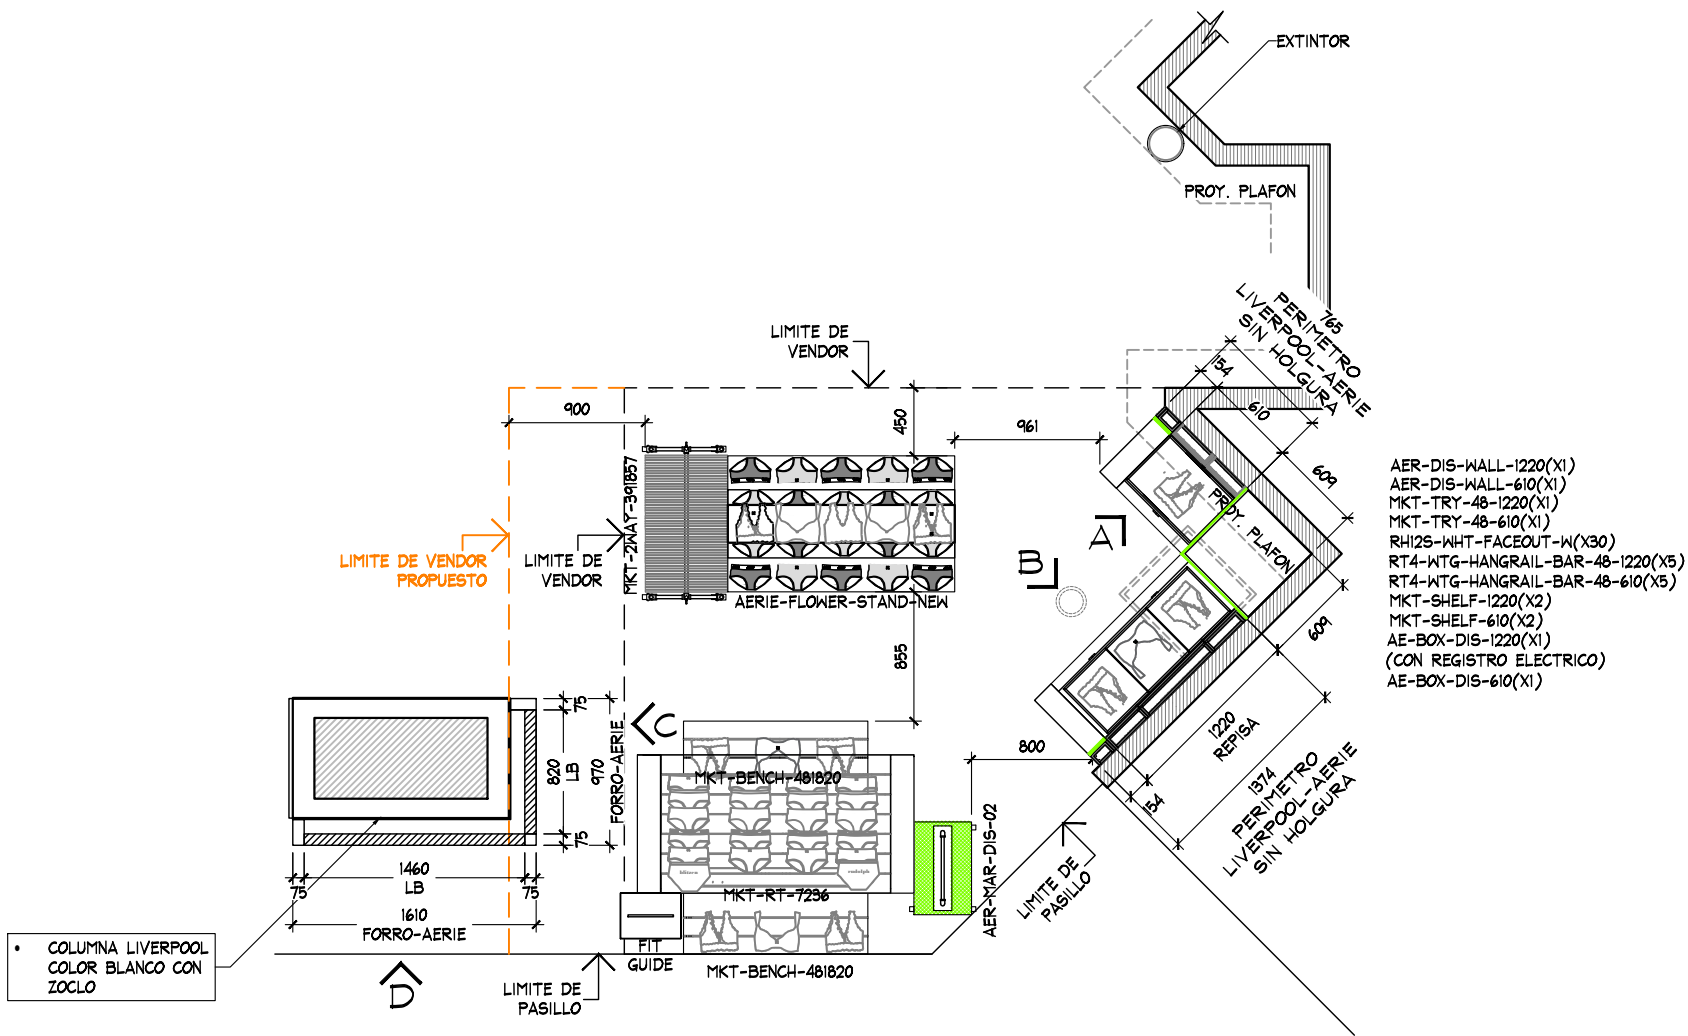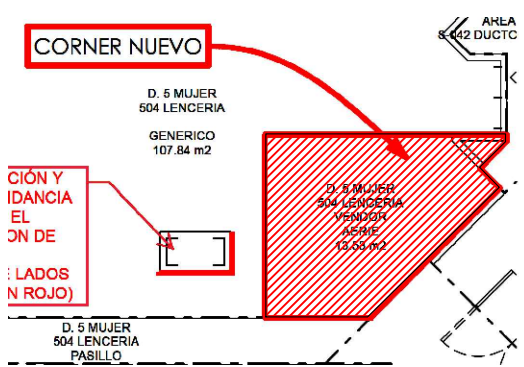

- AER-DIS-WALL-1220(X1)
- AER-DIS-WALL-610(X1)
- MKT-TRY-48-1220(X1)
- MKT-TRY-48-610(X1)
- RH12S-WHT-FACEOUT-W(X30)
- RT4-WTG-HANGRAIL-BAR-48-1220(X5)
- RT4-WTG-HANGRAIL-BAR-48-610(X5)
- MKT-SHELF-1220(X2)
- MKT-SHELF-610(X2)
- AE-BOX-DIS-1220(X1)
- (CON REGISTRO ELECTRICO)
- AE-BOX-DIS-610(X1)

PLANTA ARQUITECTONICA
ESC. 1:50

TABLA DE CAPACIDADES - AERIE POZA RICA											
CLAVE	DESCRIPCION	Nº MUEBLES	UNIDADES				CC-S				TOTAL MAXIMO
			UNDIES	BRAS/BRALETTs	TOPS	BOTTOMS	UNDIES	BRAS/BRALETTs	TOPS	BOTTOMS	
AER-DIS-WALL-1220	DISPLAY WALL	1									144
AER-DIS-WALL-610	DISPLAY WALL	1									
MKT-TRY-48-1220	SHELF PULL OUT TRAY	2									
MKT-TRY-48-610	SHELF PULL OUT TRAY	2									
MKT-SHELF-1220	WALL CASE SHELF	2									
MKT-SHELF-610	WALL CASE SHELF	2									
AE-BOX-DIS-1220 (1 CON REGISTRO ELECTRICO)	BOX-DISPLAY WALL	1									
AE-BOX-DIS-610	BOX-DISPLAY WALL	1									
RH12S-WHT FACEOUT W	FRONTAL	30									
GR1-WHT-SADDLE HANGRAIL BRKT1"	BRACKET PARA BARRA	60									
RT4-WTG HANGRAIL BAR 48"-1220	BARRA TINTORERIA	5									420
RT4-WTG HANGRAIL BAR 48"-610	BARRA TINTORERIA	5									
AERIE-FLOWER-STAND-NEW	FLOWER STAND	1	420	0	0	0	35	0	0	0	420
MKT-RT-7236	RECTANGLE PICNIC TABLE	1	288	0	120	60	24	0	8	5	468
MKT-BENCH-481820	GARDEN BENCH W/DRAWER	2	132	40	45	48	11	4	3	4	530
MKT-2WAY-391857	2WAY GALVANIZED WARDROBER	1	0	35	30	3	0	5	5	5	68
FIT GUIDE	TOTEM	1									
AER-MAR-DIS-02	MARQUEE	1	0	0	0	0	0	0	0	0	0
LIGHBOX EN COLUMNA	COLUMNA	2									
TOTAL EN CORNER		121									1630




PROYECTO

CORNER

AERIE

LIVERPOOL
POZA RICA

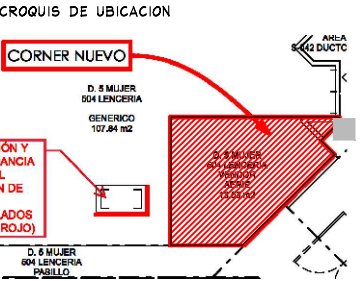

DIRECCION:
Boulevard Lázaro Cárdenas 807
Colonia Morelos, Poza Rica,
Veracruz C.P 93340

AREA DE PROYECTO: 13.53 m2
FECHA: 6 abril 2022


ESCALA: Indicada
ACOTACION: mm

RESPONSABLE: Proyectos
RESPONSABLE: Arq. Ricardo Arreola

CLAVE
AER-LIV-POZ-LEN-03


Todo lo contenido en este plano es propiedad de THINK ARCHITECTURE S.A. DE C.V. (R), para uso exclusivo y único del proyecto; cualquier variación o modificación deberá ser consultada. Entiendase bien antes de realizarla.

CROQUIS DE UBICACION

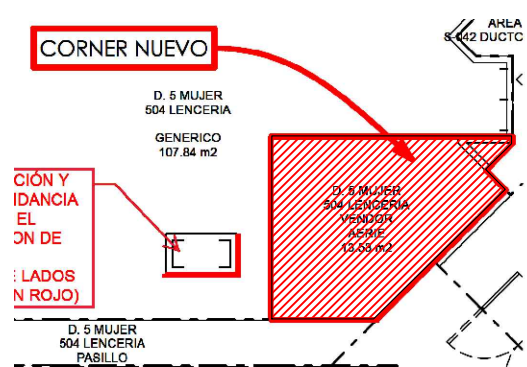


ALZADO A
ESC. 1:50

2700
PERIMETRO CON ALTURA PROPUESTA
POR AERIE

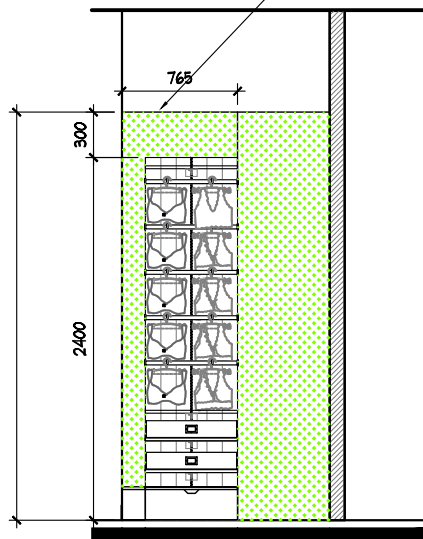

ALZADO B
ESC. 1:50

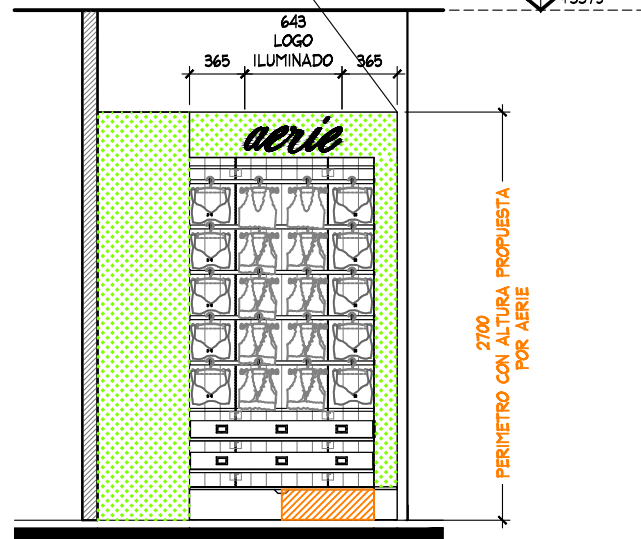


AER-DIS-WALL-1220(X1)
AER-DIS-WALL-610(X1)
MKT-TRY-48-1220(X1)
MKT-TRY-48-610(X1)
RH125-WHT-FACEOUT-W(X30)
RT4-WTG-HANGRAIL-BAR-48-1220(X5)
MKT-SHELF-1220(X2)
MKT-SHELF-610(X2)
AE-BOX-DIS-1220(X1)
(CON REGISTRO ELECTRICO)
AE-BOX-DIS-610(X1)




ESTADO ACTUAL



ESTADO ACTUAL

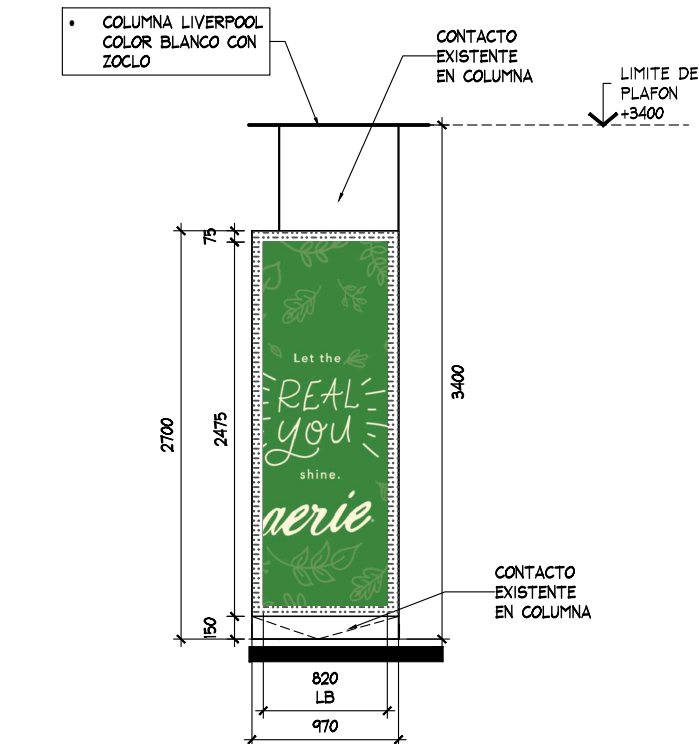

ALZADO C
ESC. 1:50

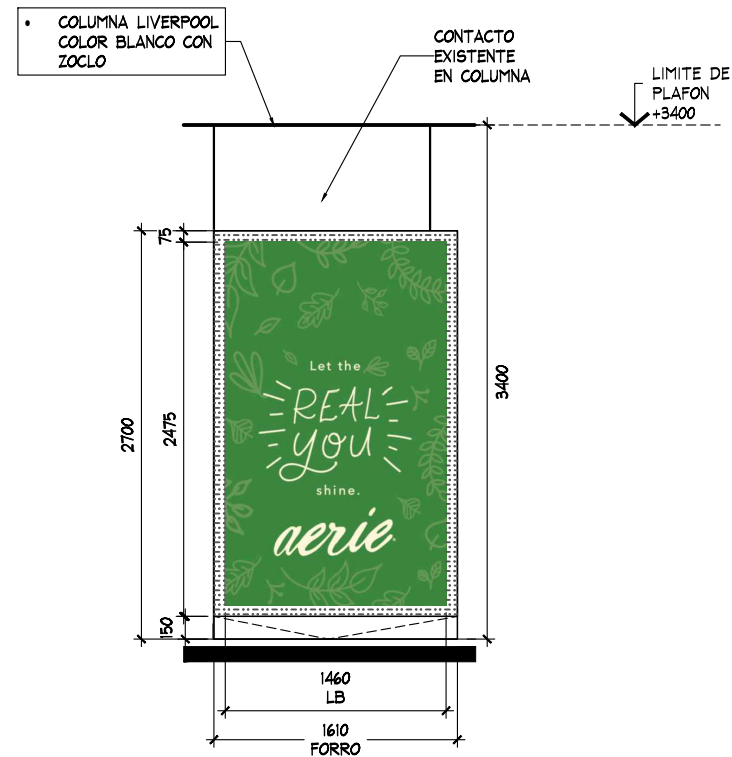

ALZADO D
ESC. 1:50

THINK
ARCHITECTURE

aerie
Aerie.com


PROYECTO

CORNER

AERIE

LIVERPOOL
POZA RICA

CROQUIS DE UBICACION

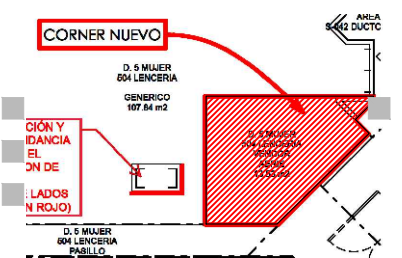

DIRECCIÓN:
Boulevard Lázaro Cárdenas 807
Colonia Morelos, Poza Rica,
Veracruz C.P. 93340

ÁREA DE PROYECTO:

13.53 m2

FECHA:

6 abril 2022

ESCALA:

Indicada

ACOTACIÓN:

mm

RESPONSABLE:

Proyectos

RESPONSABLE:

Ara, Ricardo Arreola

CLAVE

AER-LIV-POZ-LEN-03

Todo lo contenido en este plano es propiedad de THINK ARCHITECTURE S.A. DE C.V. (R), para uso exclusivo y único del proyecto; cualquier variación o modificación deberá ser consultada. Entendase bien antes de realizarla.

Decorates No. 95, 1er. piso
Col. Anzures, Miguel Hidalgo
C.P. 11590 TEL. 62.74.96.66 3 DE 3