


CROQUIS DE UBICACION

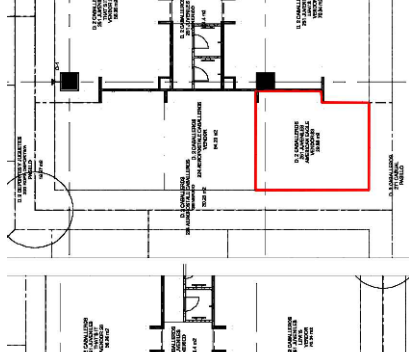

SIMBOLOGIA GENERAL

- INDICA MARCAS VECINAS
- INDICA ESPACIO DESIGNADO A AMERICAN EAGLE JUVENILES
- INDICA PASILLO PRINCIPAL

NOTA IMPORTANTE :

AL MOMENTO DEL LEVANTAMIENTO SE ENCONTRO MOBILIARIO SUELTO AEROPOSTALE, SE DEBERA DE CONTEMPLAR:

RETIRO DE MOBILIARIO CENTRAL Y HERRAJE GENERICO EXISTENTE POR (VERIFICAR CON PLANEACION LIVERPOOL LA COORDINACION DE RETIROS)PARTE DE LA MARCA EXISTENTE Y/O LIVERPOOL .

AL MOMENTO DEL LEVANTAMIENTO SE ENCONTRARON ACABADOS DE AEROPOSTALE.

SE REQUIERE RETIRO Y REUBICACION DE TRABE AEROPOSTALE CON SEGUIMIENTO DEL AREA DE MANTENIMIENTO. PARA ENTREGAR PARTES QUE QUEDARAN A RESGUARDO DE LIVERPOOL.

CREMALLERAS NO VISIBLES EN PERIMETRO, **CONTEMPLAR CREMALLERAS NUEVAS**

SE ENCONTRO PISO EXISTENTE EN TIENDA, PISO CERAMICO COLOR CAFE DE 660 x 220 mm. **NO SE CONSIDERA CAMBIO DE PISO.**

MARCAS COLINDANTES: AEROPOSTALE


CONSIDERAR CONTACTO NUEVO PARA ALIMENTACION DE LETRERO

TRABAJOS A REALIZAR :
REUBICACION DE TRABE ORNAMENTAL
RETIRO DE MARCO METALICO
RETIRO DE ACABADO BRICK
RETIRO DE LETRERO AEROPOSTALE
RETIRO DE PLAFON.

NO SE RETIRAN LUMINARIAS. SE REUBICARAN CONFORME LA NUEVA DISPOSICION DE TRABE AEROPOSTALE.

MOBILIARIO EXISTENTE:
-2 MUEBLE EXHIBIDOR
-MUEBLE COLGADOR
-3 RACK
-4 MANIQUIES
-ESCALERA EXHIBIDOR

JEFE DE MANTENIMIENTO: SRITA. ALEJANDRA TORRES
JEFE DE DISPLAY: OSCAR CARREON

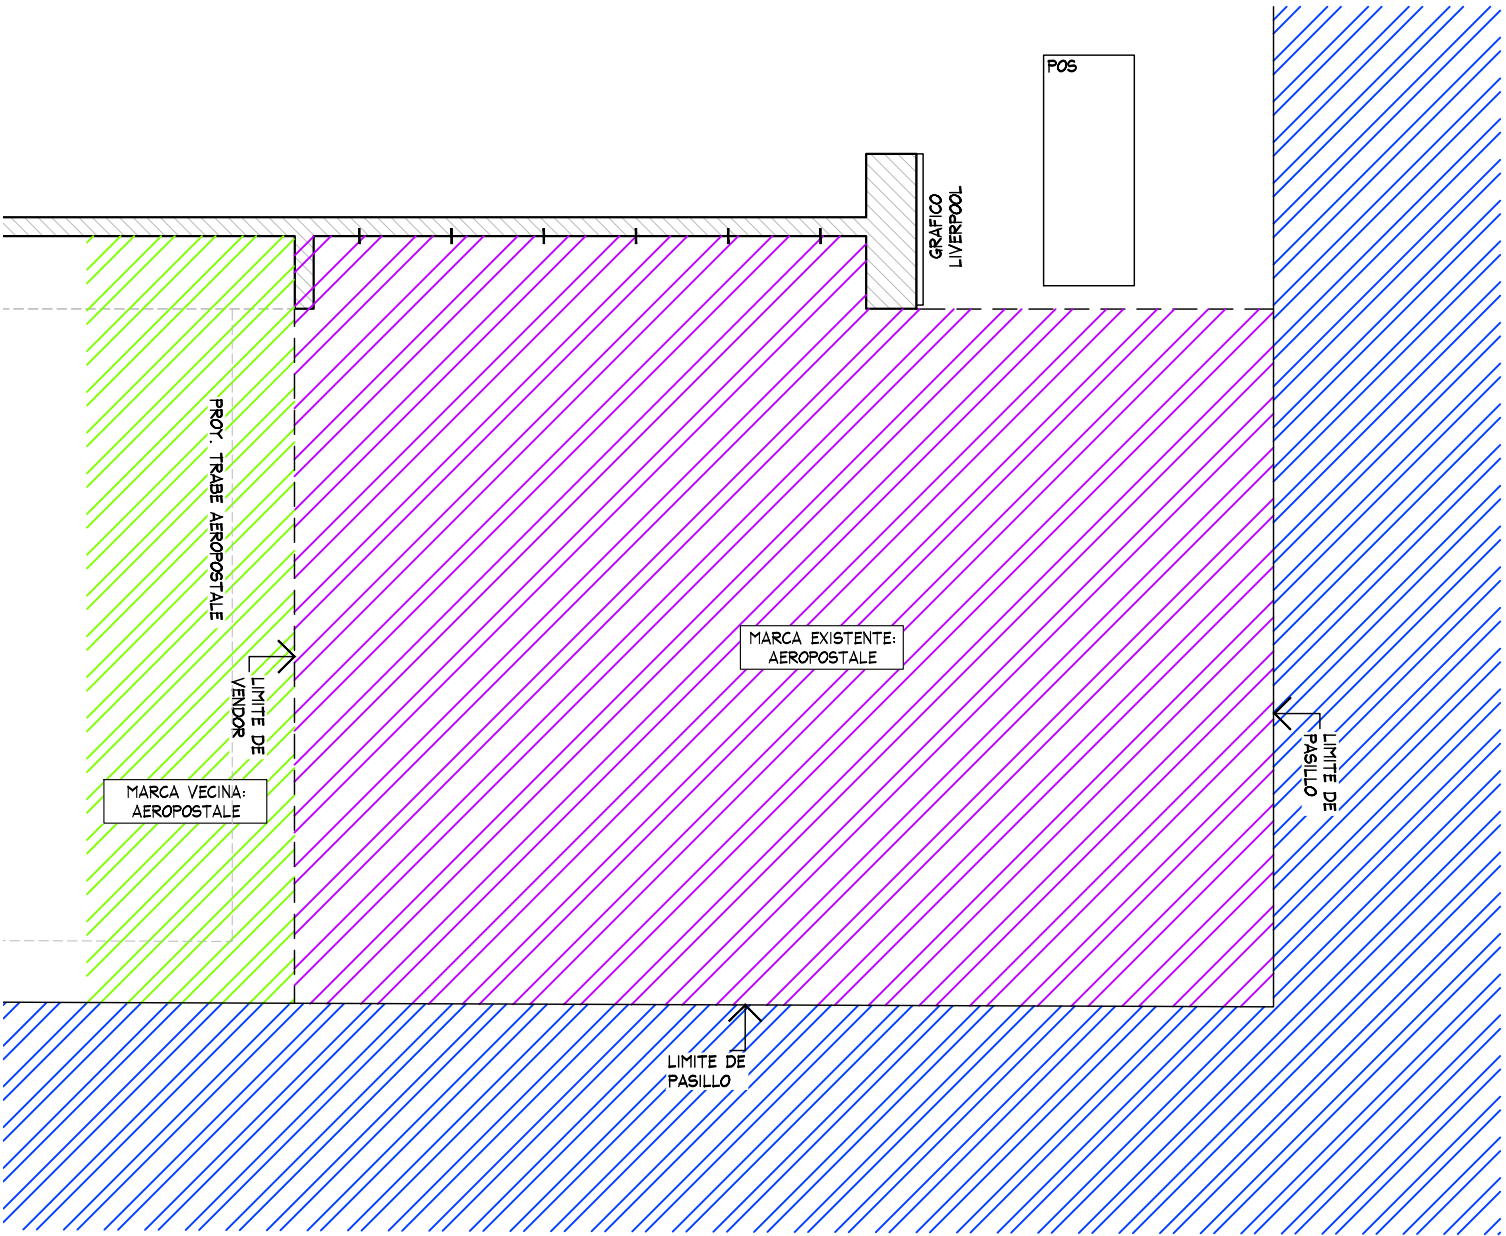

PLANTA GENERAL
ESC. 1:50



AMERICAN EAGLE


Proyecto

Corner

AMERICAN EAGLE

LIVERPOOL GAL. ZACATECAS

CROQUIS DE UBICACION

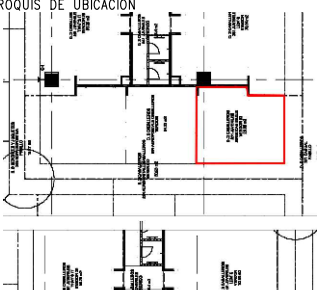

DIRECCION:

Carretera Estacion San Jose #
202 Colonia: Ciudad Argentum
Zacatecas- Zacatecas C.P. 98047

AREA DE PROYECTO:	FECHA:
31.64 m2	2 julio 2021
ESCALA: Indicada	ACOTACION: mm
RESPONSABLE: Proyectos	RESPONSABLE: Arq. Ricardo Arreola

CLAVE

AE-LIV-GAL-ZAC-02

Todo lo contenido en este plano es propiedad de THINK ARCHITECTURE S.A. DE C.V. (R), para uso exclusivo y único del proyecto; cualquier variación o modificación deberá ser consultada. Entendase bien antes de realizarla.

Descartes No. 93, 1er. piso
Col. Anzures, Miguel Hidalgo
C.P. 11590 TEL. 62.74.36.66

1 DE 4

CROQUIS DE UBICACION


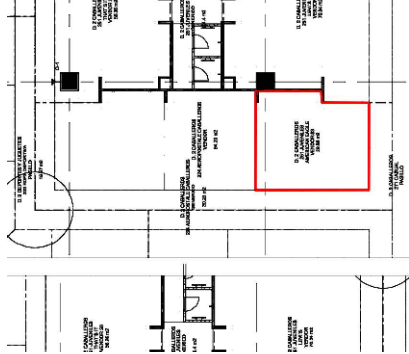


TABLA DE CAPACIDADES AE GALERÍAS ZACATECAS JUVENILES								
CLAVE	DESCRIPCION	Nº MUEBLES	COLGADO MINIMO	DOBLADO MINIMO	COLGADO MAXIMO	DOBLADO MAXIMO	TOTAL MINIMO	TOTAL MAXIMO
CON-TPF-ADJ-OUTRIGGER (2-1220MM+1-610MM)	PERIMETRO	1	0	0	0	0	0	0
USD-TPF-SHLF-1220MM	REPISAS	14	0	32	0	40	448	448
USD-TPF-SHLF-610MM	REPISAS	7	0	32	0	40	224	224
CON-RD-TABLE-5633	MESA REDONDA	1	0	192	0	240	192	240
CON-STACK-PLYBOX-BASE-25-13	PLYWOOD	8	0	16	0	20	128	160
CON-RD-TBL-RIS-24	RISER	1	0	0	0	0	0	0
AE-HOOK-HOLDER	CAJON STORAGE	1	0	0	0	0	0	0
AE-MQ-02	MARQUEE	1	0	0	0	0	0	0
USD-URISER3512	RISER	4	0	0	0	0	0	0
CON-T-RACK	RACK "T"	2	49	0	65	0	97	129
CON-ADJ-WARDROB-42	TRINGLA	4	31	0	41	0	0	163
CON-CUT-TBL-30x60PULL-OUT	MESA ALTA	2	0	56	0	70	112	40
CON-CUT-TABLE-NESTER	MESA NESTER	2	0	24	0	20	48	40
CON-CUT-TABLE-STORAGE	STORAGE	1	0	0	0	0	0	0
CON-MAN-RIS-8	BASE MANIQUEIE ALTA	1	0	0	0	0	0	0
FIT GUIDE	GRAFICO TOTEM	1	0	0	0	0	0	0
MANIQUEIE	MANIQUEIE	1	0	0	0	0	0	0
TOTAL EN CORNER		52	79	416	105	510	1249	1444



PLANTA ARQUITECTONICA
ESC. 1:50

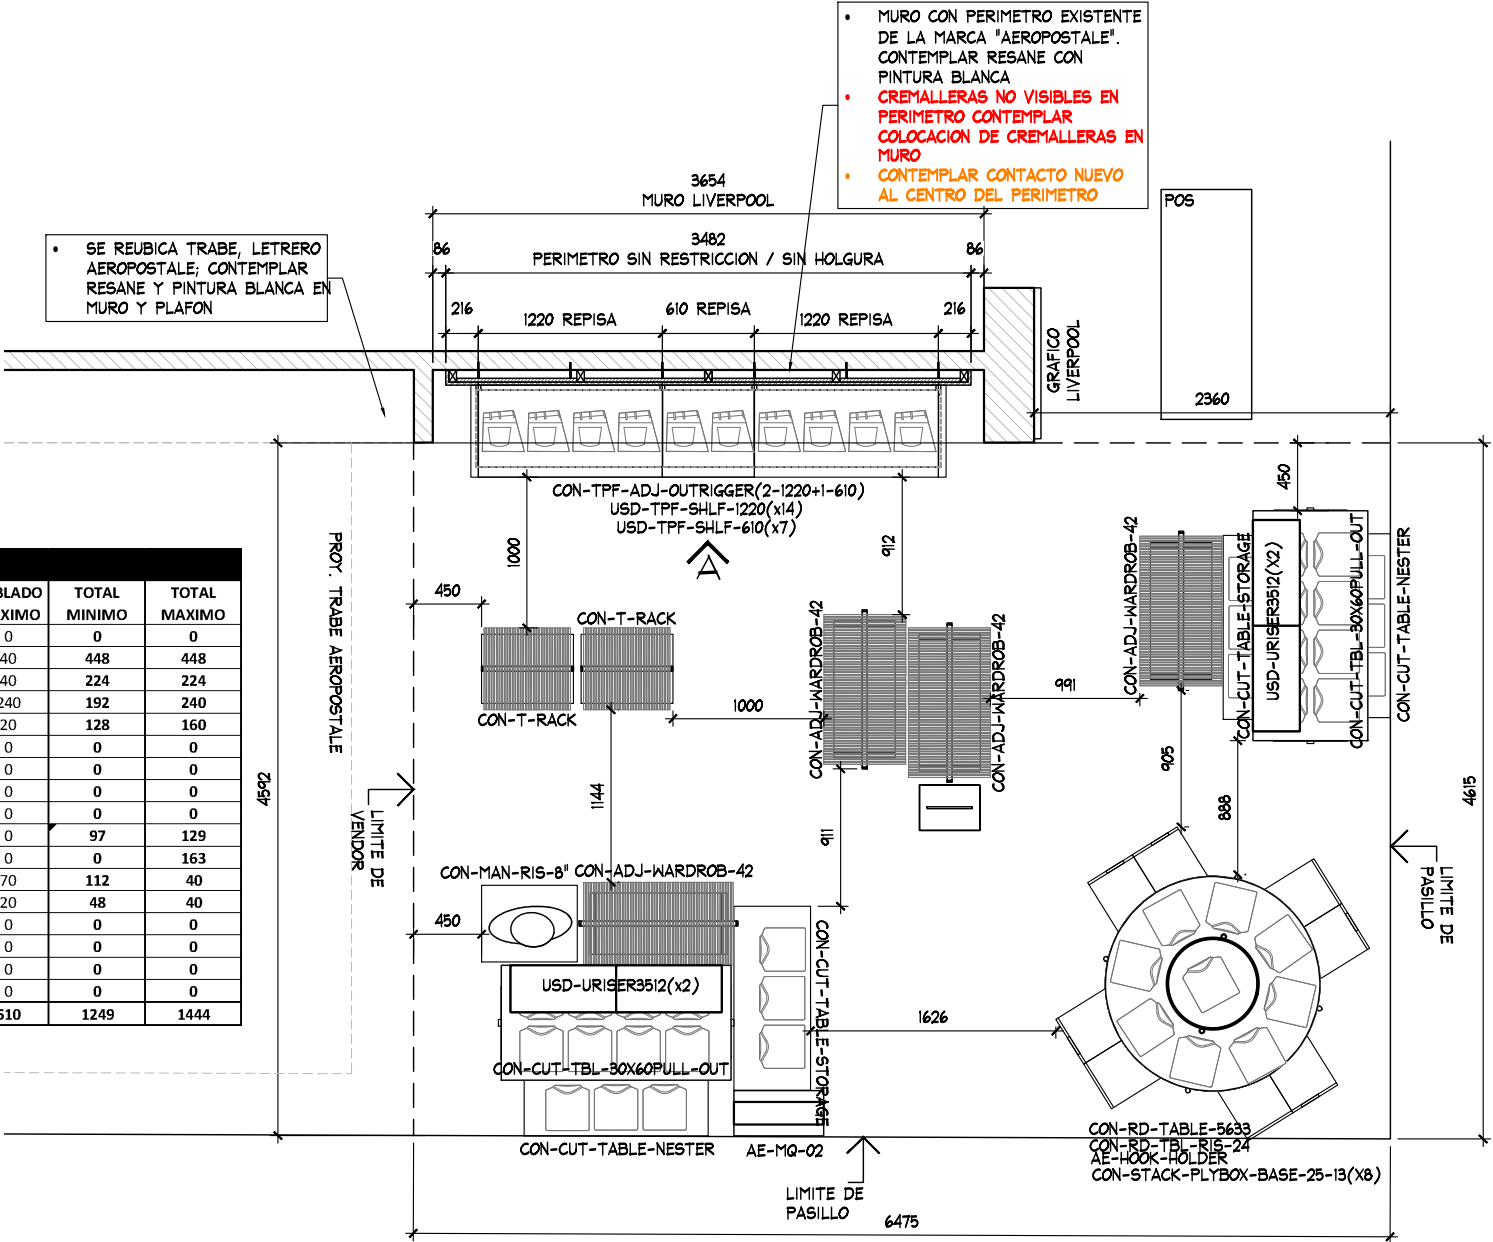

AMERICAN EAGLE

Proyecto

Corner

AMERICAN EAGLE

LIVERPOOL GAL. ZACATECAS

CROQUIS DE UBICACION

DIRECCION:
Carretera Estacion San Jose #
202 Colonia: Ciudad Argentum
Zacatecas- Zacatecas C.P. 98047



AREA DE PROYECTO:	FECHA:
31.64 m2	2 julio 2021
ESCALA: Indicada	ACOTACION: mm
RESPONSABLE: Proyectos	RESPONSABLE: Arq. Ricardo Arreola
CLAVE	
AE-LIV-GAL-ZAC-02	

Todo lo contenido en este plano es propiedad de THINK ARCHITECTURE S.A. DE C.V. (R), para uso exclusivo y único del proyecto; cualquier variación o modificación deberá ser consultada. Entendase bien antes de realizarla.


Descartes No. 93, 1er. piso
Col. Anzures, Miguel Hidalgo
C.P. 11590 TEL. 62.74.36.66

3 DE 4

CROQUIS DE UBICACION

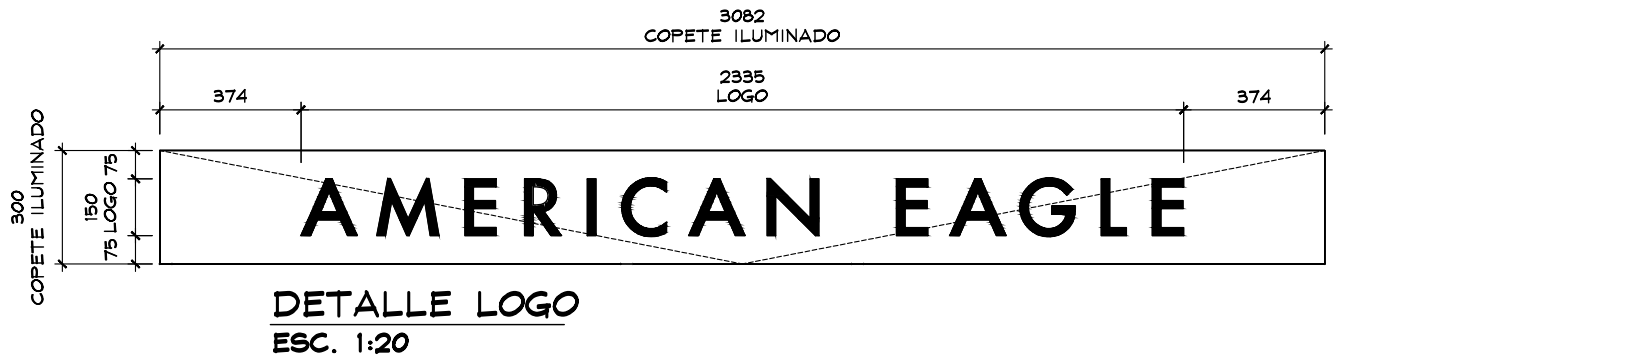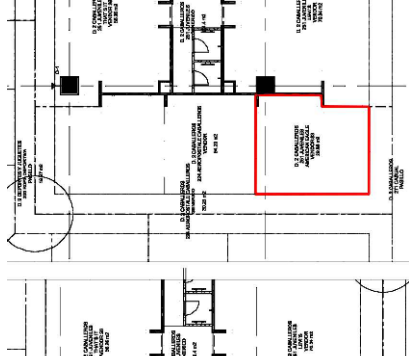

FOTOGRAFIA 5

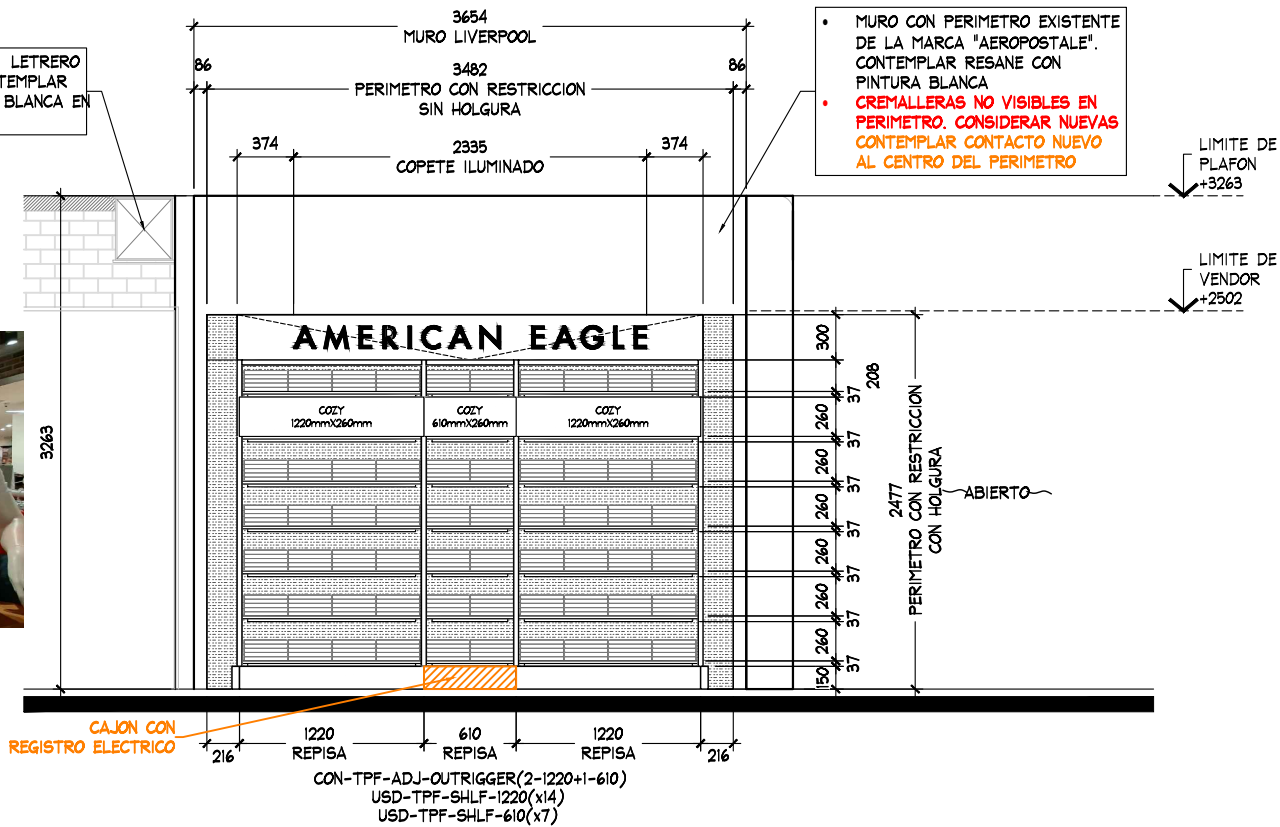

ALZADO A
ESC. 1:50




AMERICAN EAGLE

Proyecto

Corner

AMERICAN
EAGLE

LIVERPOOL
GAL. ZACATECAS

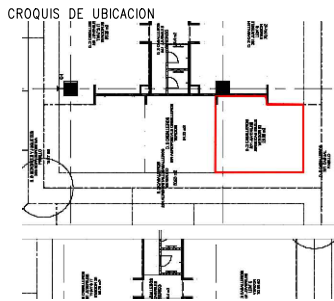

DIRECCION:
Carretera Estacion San Jose #
202 Colonia: Ciudad Argentum
Zacatecas- Zacatecas C.P. 98047

AREA DE PROYECTO: 31.64 m2
FECHA: 2 julio 2021

ESCALA: Indicada
ACOTACION: mm

RESPONSABLE: Proyectos
RESPONSABLE: Arq. Ricardo Arreola

CLAVE
AE-LIV-GAL-ZAC-02

Todo lo contenido en este plano es propiedad de THINK ARCHITECTURE S.A. DE C.V. (R), para uso exclusivo y único del proyecto; cualquier variación o modificación deberá ser consultada. Entiendase bien antes de realizarla.

Descartes No. 93, 1er. piso
Col. Anzures, Miguel Hidalgo
C.P. 11590 TEL. 62.74.36.66