


CROQUIS DE UBICACION



SIMBOLOGIA GENERAL

- INDICA MARCAS VECINAS
- INDICA ESPACIO DESIGNADO A AMERICAN EAGLE JUVENILES
- INDICA PASILLO PRINCIPAL

NOTA IMPORTANTE :
CREMALLERAS VISIBLES EN PERIMETRO, **NO CONSIDERAR EN PRESUPUESTO THINK**
SE ENCONTRA PISO EXISTENTE EN TIENDA, PISO ROYAL LUSH WHITE PULIDO, MCA
PORCELANOSA DE 120 X 120 CMS
EL ESPACIO AUN NO CUENTA CON ZOCLO.
MARCAS COLINDANTES: MARCAS GENERICAS.
CONTACTOS VISIBLE EN LEVANTAMIENTO, **NO CONSIDERAR CONTACTO NUEVO.**
SUPERVISORA DE CORNERS: L.D. DAMARIS RAMIREZ

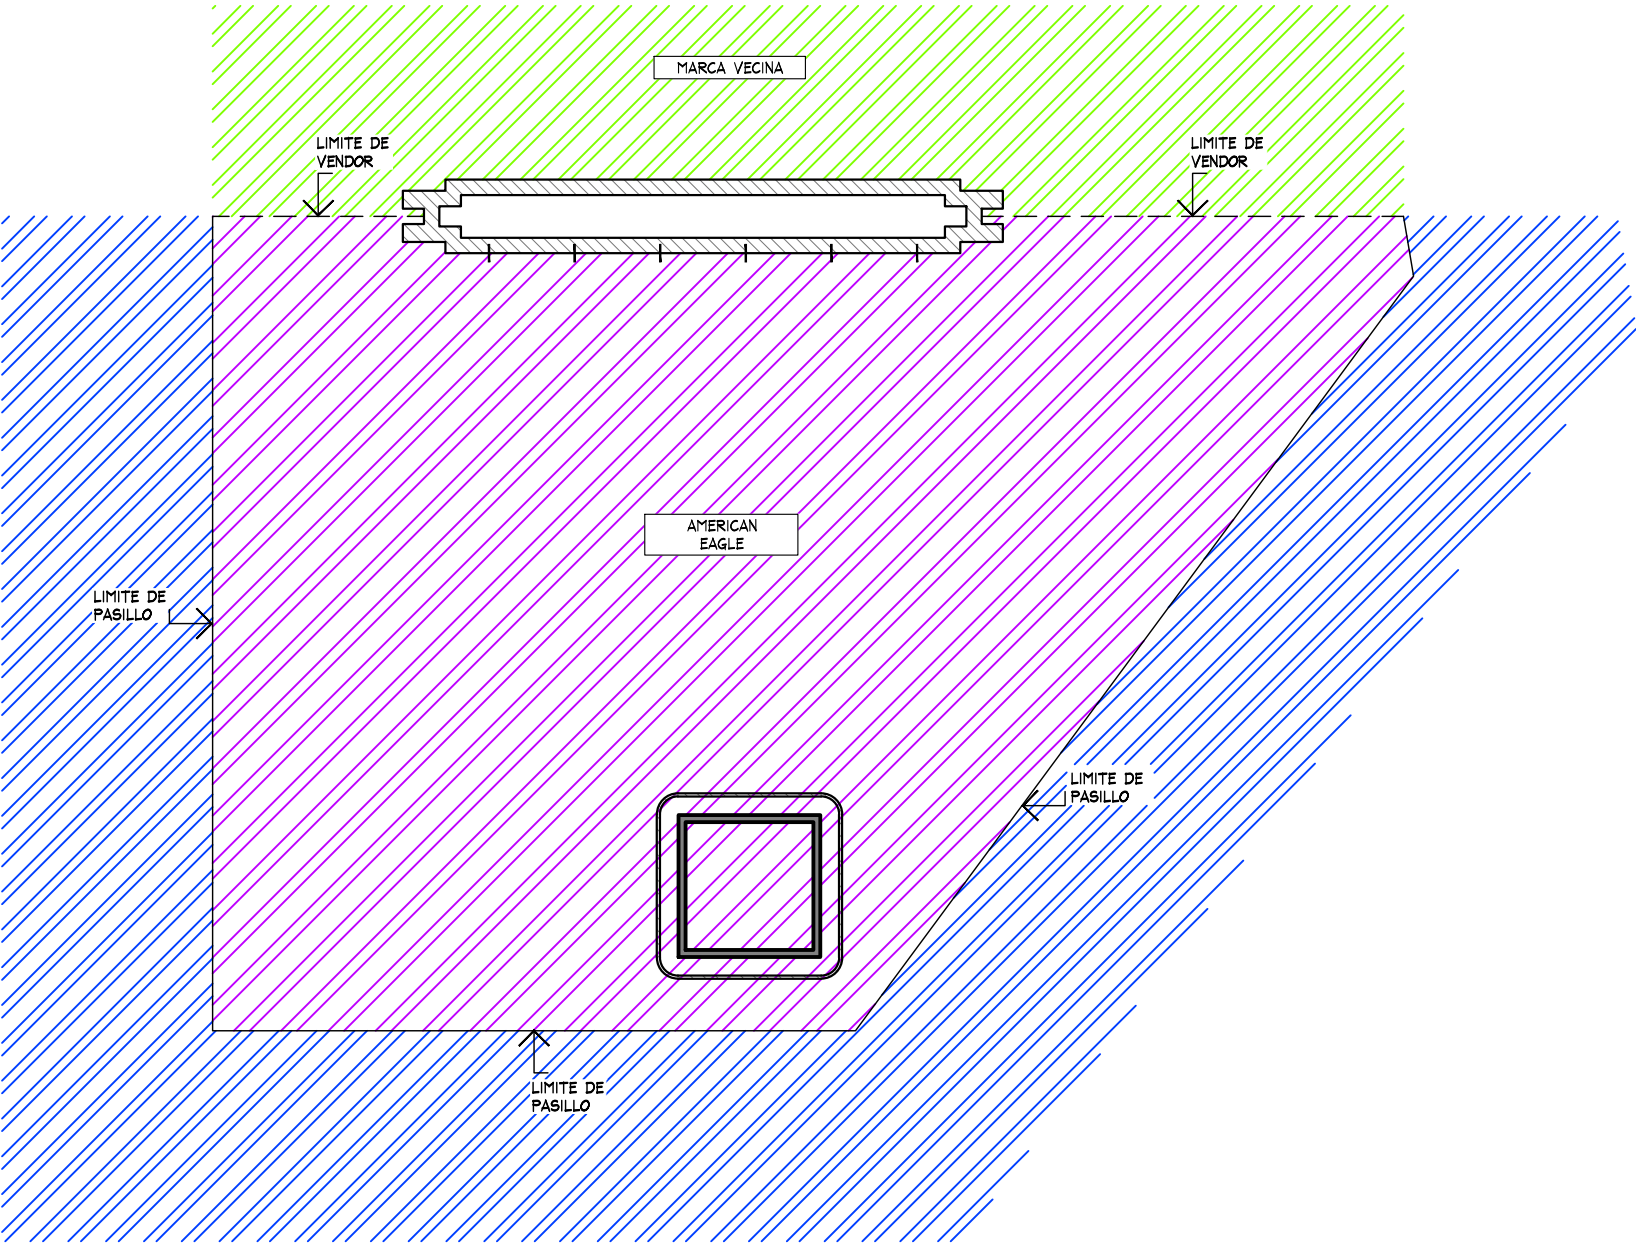

PLANTA GENERAL
ESC. 1:50



THINK
ARCHITECTURE

AMERICAN EAGLE


PROYECTO

JUVENILES

AMERICAN EAGLE

LIVERPOOL
LA PERLA, GDL

CROQUIS DE UBICACION

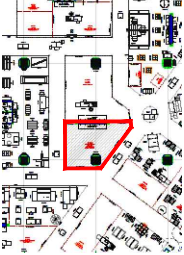

DIRECCION:

Av Mariano Otero 408,
Jardines del Sol,
45050 Zapopan, Jal.

AREA DE PROYECTO:

38.93 m2

FECHA:

23 abril 2021

ESCALA:

Indicada

ACOTACION:

mm

RESPONSABLE:

Proyectos

RESPONSABLE:

Arq. Ricardo Arreola

CLAVE

AE-LIV-GDL-LAP-JUV-06

Todo lo contenido en este plano es propiedad de THINK
ARCHITECTURE S.A. DE C.V. (R), para uso exclusivo y
único del proyecto; cualquier variación o modificación
deberá ser consultada. Entiendase bien antes de realizarla.


Descartes No. 93, 1er. piso
Col. Anzures, Miguel Hidalgo
C.P. 11540 TEL. 62.74.36.66

1


DE

3

CROQUIS DE UBICACION

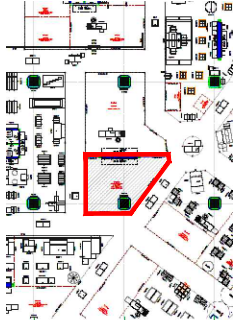

NOTA IMPORTANTE :
AL MOMENTO DEL LEVANTAMIENTO NO SE ENCONTRABA TERMINADO EL PISO DEL AREA POR LO QUE SE REVISO CON SUPERVISORA DE CORNERS: L.D. DAMARIS RAMIREZ Y COMENTO QUE SERA CONFORME A PLANO LIVERPOOL.

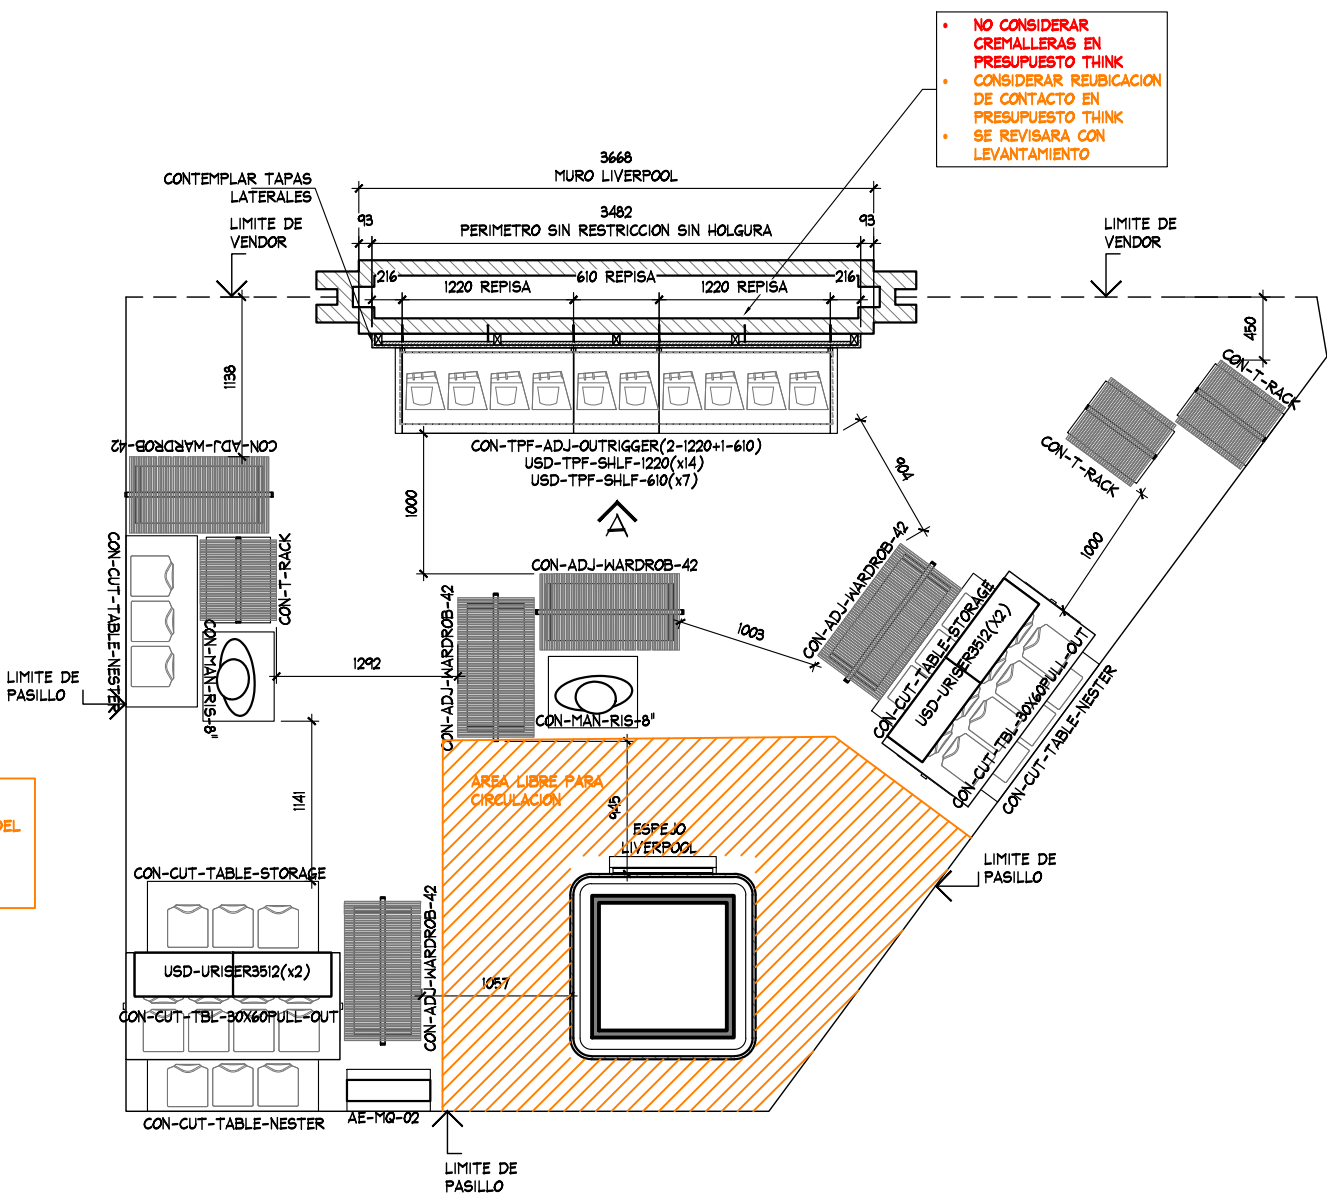

PLANTA ARQUITECTONICA
ESC. 1:50

TABLA DE CAPACIDADES AE LA PERLA JUVENILES								
CLAVE	DESCRIPCION	Nº MUEBLES	COLGADO MINIMO	DOBLADO MINIMO	COLGADO MAXIMO	DOBLADO MAXIMO	TOTAL MINIMO	TOTAL MAXIMO
CON-TPF-ADJ-OUTRIGGER (2-1220MM+1-610MM)	PERIMETRO	1	0	0	0	0	0	0
USD-TPF-SHLF-1220MM	REPISAS	14	0	32	0	40	448	448
USD-TPF-SHLF-610MM	REPISAS	7	0	32	0	40	224	224
AE-MQ-02	MARQUEE	1	0	0	0	0	0	0
USD-URISER3512	RISER	4	0	0	0	0	0	0
CON-T-RACK	RACK "T"	3	49	0	65	0	146	194
CON-ADJ-WARDROB-42	TRINGLA	5	31	0	41	0	0	203
CON-CUT-TBL-30x60PULL-OUT	MESA ALTA	2	0	56	0	70	112	60
CON-CUT-TABLE-NESTER	MESA NESTER	3	0	24	0	20	72	60
CON-CUT-TABLE-STORAGE	STORAGE	2	0	0	0	0	0	0
CON-MAN-RIS-8	BASE MANIQUIE ALTA	2	0	0	0	0	0	0
MANIQUIE	MANIQUIE	2	0	0	0	0	0	0
TOTAL EN CORNER		46	79	416	105	510	1002	1189

AMERICAN EAGLE

PROYECTO

JUVENILES

AMERICAN EAGLE

LIVERPOOL
LA PERLA, GDL

CROQUIS DE UBICACION

DIRECCION:

Av Mariano Otero 408,
Jardines del Sol,
45050 Zapopan, Jal.

AREA DE PROYECTO:	FECHA:
38.93 m2	23 abril 2021

ESCALA:	ACOTACION:
Indicada	mm

RESPONSABLE:	RESPONSABLE:
Proyectos	Arq. Ricardo Arreola


CLAVE

AE-LIV-GDL-LAP-JUV-06


Todo lo contenido en este plano es propiedad de THINK ARCHITECTURE S.A. DE C.V. (R), para uso exclusivo y único del proyecto; cualquier variación o modificación deberá ser consultada. Entiendase bien antes de realizarla.

Descartes No. 93, 1er. piso
Col. Anzures, Miguel Hidalgo
C.P. 11540 TEL. 62.74.36.66

2 DE 3

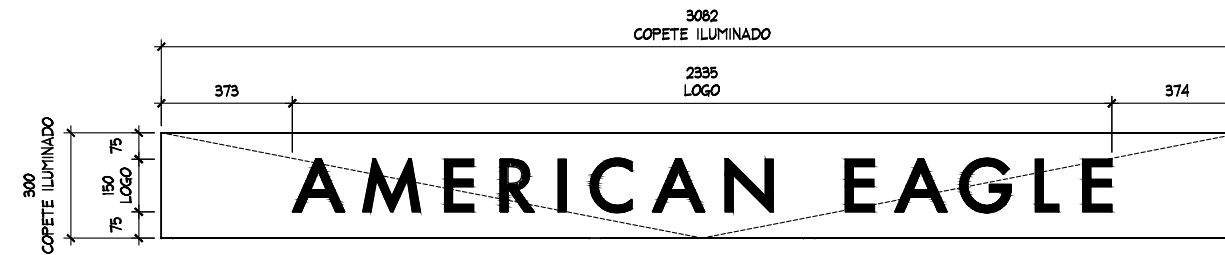

- MURO LIVERPOOL COLOR BLANCO SIN ZOCLO
- CREMALLERAS EXISTENTES EN MURO POR LIVERPOOL.
- CONTACTO EXISTENTE POR LIVERPOOL.

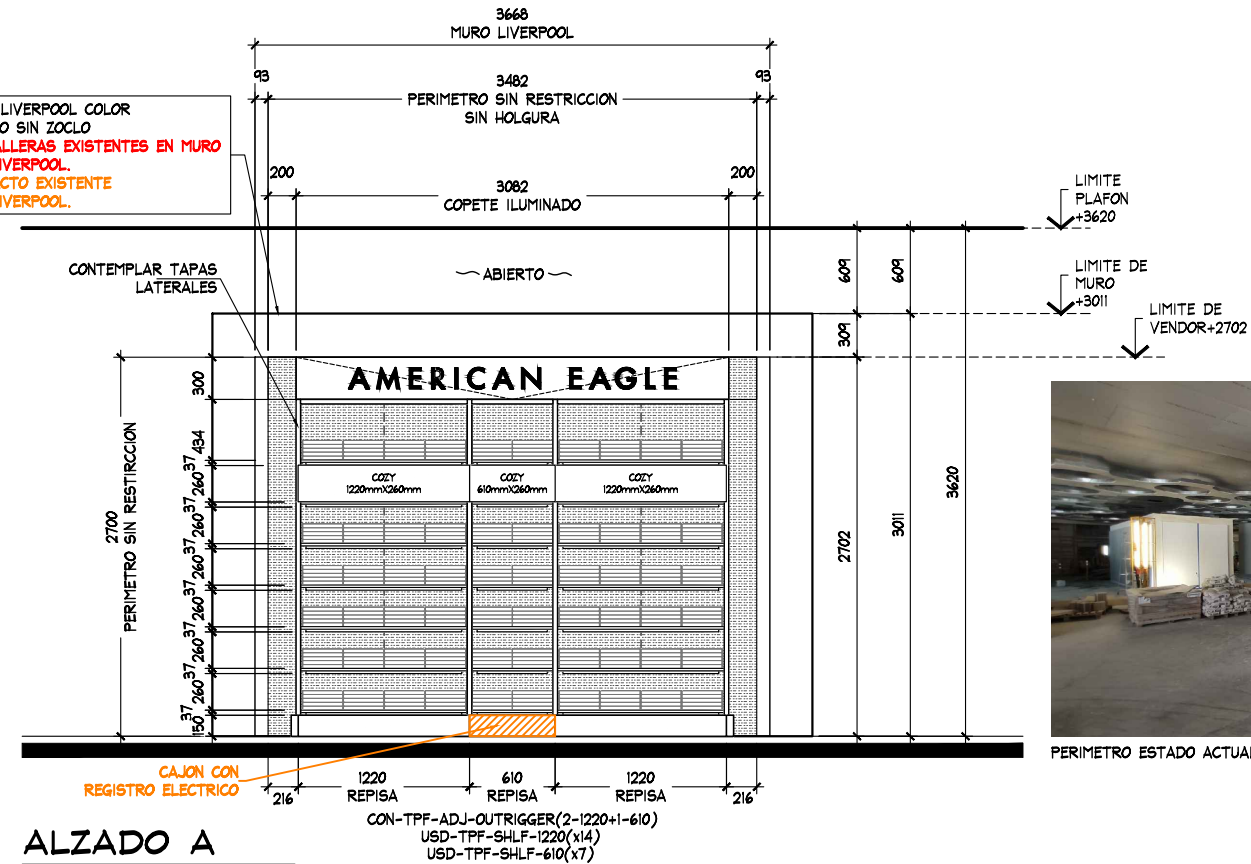

PERIMETRO ESTADO ACTUAL


ALZADO A
ESC. 1:50



JUVENILES

LIVERPOOL
LA PERLA, GDL

CROQUIS DE UBICACION

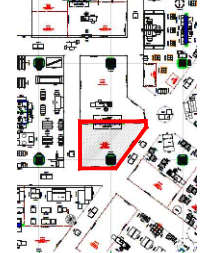

DIRECCIÓN:

Av Mariano Otero 408,
Jardines del Sol,
45050 Zapopan, Jal.

AREA DE PROYECTO:	FECHA:
38.93 m2	23 abril 2021
ESCALA:	ACOTACION:
Indicada	mm
RESPONSABLE:	RESPONSABLE:
Proyectos	Arq. Ricardo Arreola
CLAVE	
AE-LIV-GDL-LAP-JUV-06	

Todo lo contenido en este plano es propiedad de THINK ARCHITECTURE S.A. DE C.V. (R), para uso exclusivo y único del proyecto; cualquier variación o modificación deberá ser consultada. Entiendase bien antes de realizarla.

Descartes No. 93, 1er. piso
Col. Anzures, Miguel Hidalgo
C.P. 11590 TEL. 62.74.36.66 3 DE 3