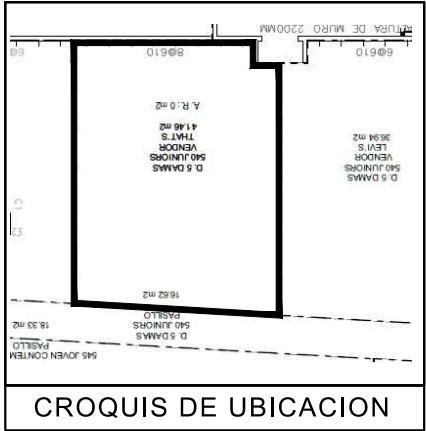


NOTA IMPORTANTE :

AL MOMENTO DEL LEVANTAMIENTO SE ENCONTRO MOBILIARIO DE LA MARCA "THAT'S IT!", SE DEBERA DE CONTEMPLAR:

RETIRO DE COLGADORES Y MOBILIARIO CENTRAL Y PERIMETRAL EXISTENTE DE LA MARCA "THAT'S IT!" POR (VERIFICAR CON PLANEACION LIVERPOOL LA COORDINACION DE RETIROS), EN EL CASO QUE SE REQUIERA EL RETIRO POR PARTE DE THINK SE DEBERA DE VERIFICAR CON EL AREA DE MANTENIMIENTO LA ENTREGA DEL MOBILIARIO RETIRADO.

POR INDICACION LIVERPOOL SE REQUIERE RECORRER MOCHETA EXISTENTE, POR LO QUE SE CONSIDERA: DEMOLICION DE MOCHETA EXISTENTE LIVERPOOL CON RESANE EN PISO (MCA. PORCELANOSA, MOD. SERIE FACTORY, MEDIDA DE 43.5X43.5 COLOR ARENA P14150888), MURO Y FALDON, CON LA APLICACION EL ACABADO QUE CORRESPONDA EN CADA SECCION (COORDINAR CON MANTENIMIENTO MARCA Y MODELO DE PISO Y VINIL)

SE ENCONTRO PISO LOSETA CERAMICA MARCA PORCELANOSA, MODELO SERIE FACTORY MEDIDA 43.5X43.5CM COLOR ARENA P1450888
NO SE PROPONE CAMBIO DE PISO


ZOCLO DE 10 CM DE MADERA 2 CM DE ESPESOR

MARCAS COLINDANTES "SEXY JEANS" Y "LEVI'S"

CONTEMPLAR REUBICACION DE CONTACTOS POR THINK, REVISAR CON SUPERVISION

MOBILIARIO EXISTENTE EN CORNER ACTUAL DE LA MARCA "THAT'S IT!":
1 PERIMETRO
10 COLGADORES DE ROPA

CREMALLERAS EXISTENTES EN PERIMETRO, NO CONTEMPLAR EN PRESUPUESTO THINK.

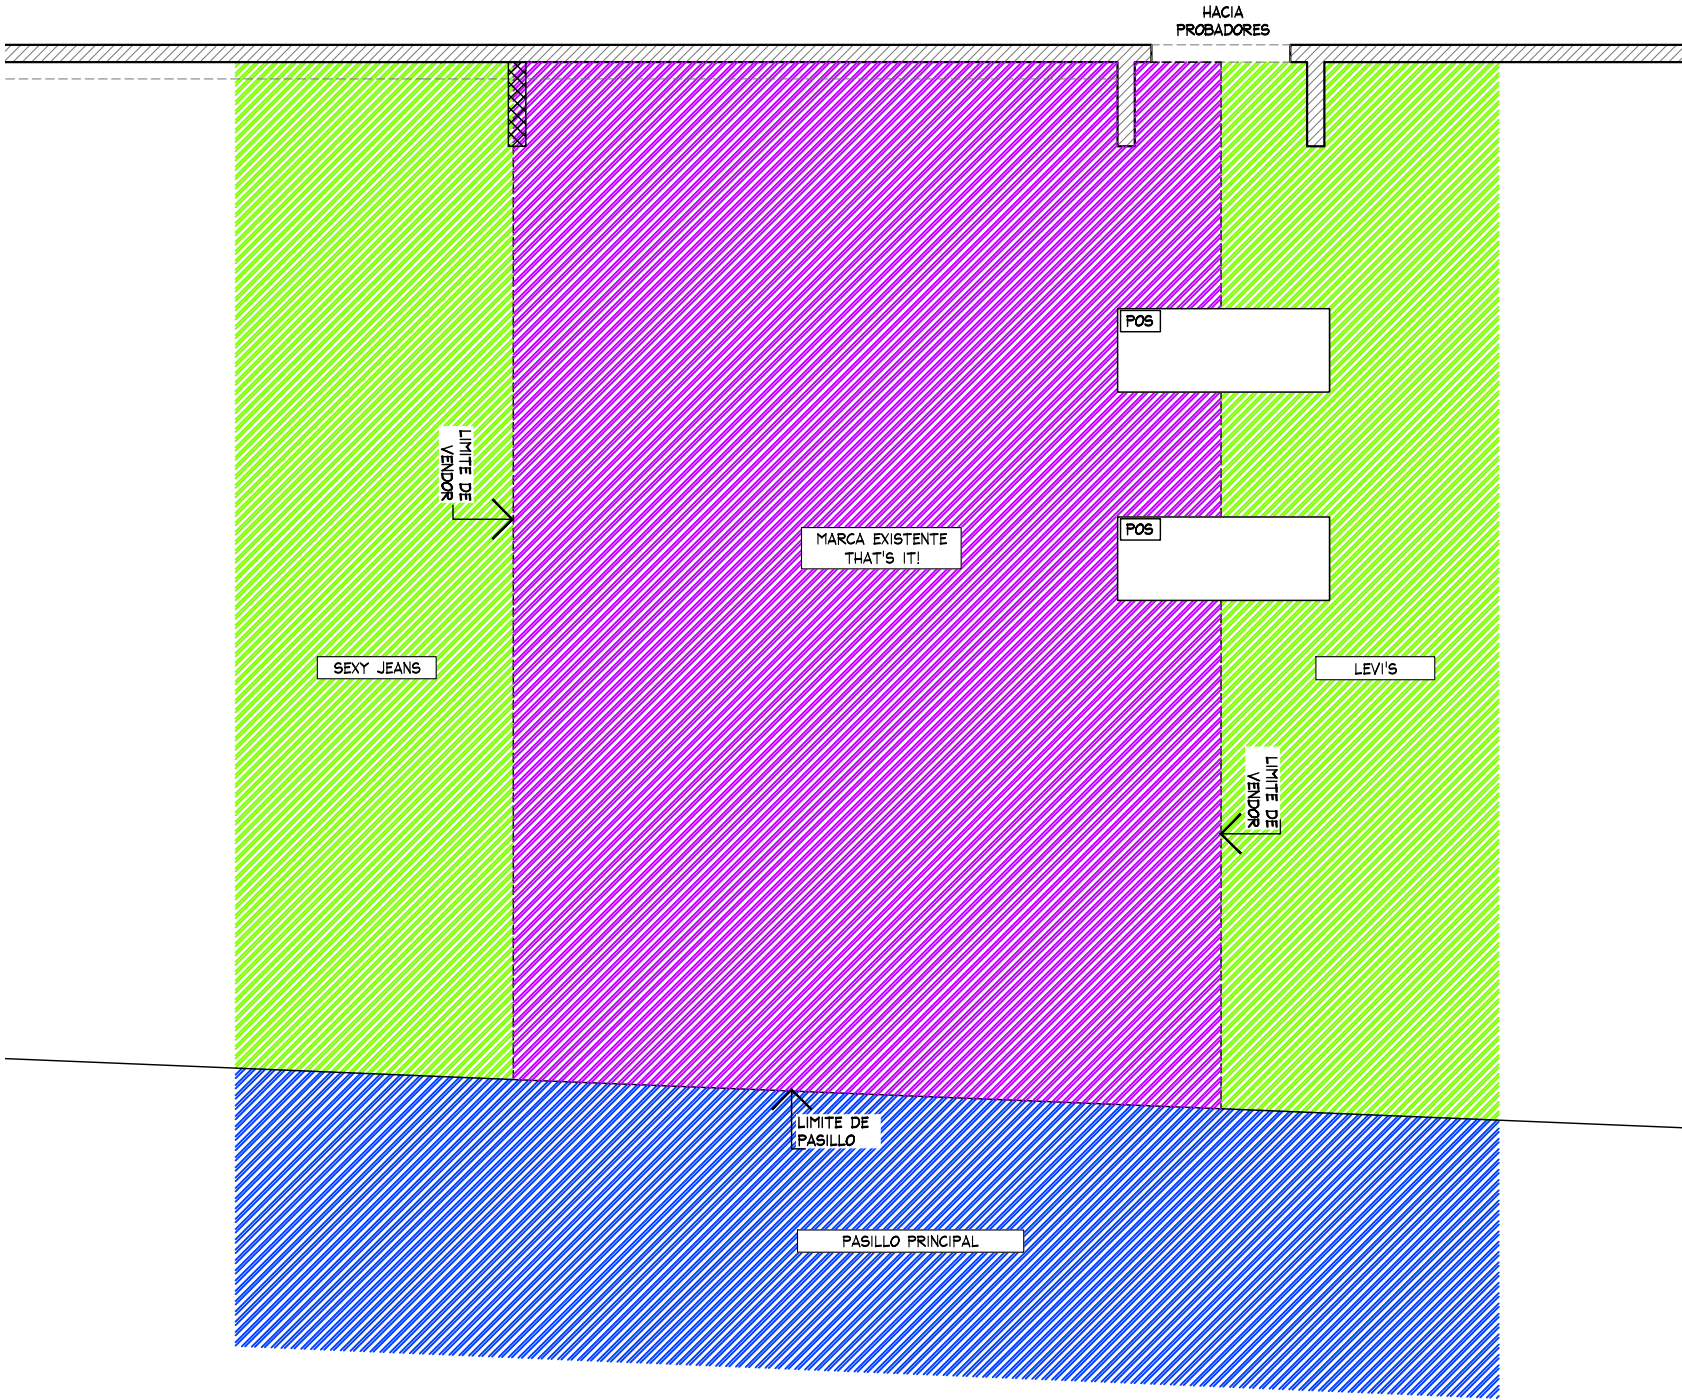

PLANTA GENERAL
ESC. 1:50

PLANTA GENERAL				PROYECTO			
No.	FECHA	MODIFICACION Y/O COMENTARIOS	REVISO	CROQUIS DE REFERENCIA	REFERENCIA		
					CLAVE		
					AE-LIV-CHIL-JUN-03		
					No. DE HOJAS 1 DE 4		



PROYECTO:
Arq. Marco Blanquet

REVISO:
Arq. Ricardo Arreola

DIBUJO:
PROYECTOS

NOTA:
TODO LO CONTENIDO EN ESTE PLANO ES PROPIEDAD DE THINK ARCHITECTURE S.A. DE C.V. (R), PARA USO EXCLUSIVO Y UNICO DEL PROYECTO, CUALQUIER VARIACION O MODIFICACION DEBERA SER CONSULTADA, ENTENDASE BIEN ANTES DE REALIZARLA.

AMERICAN EAGLE
LIVERPOOL CHILPANCINGO JUNIORS

FECHA: 10/09/2020

UBICACION: Blvd. Rene Juárez Cisneros #165 Col. Predio Tepango Chilpancingo de los Bravo, Gro C.P. 39095

ACOTACION: MM

AREA PROYECTO: 37.78 m2




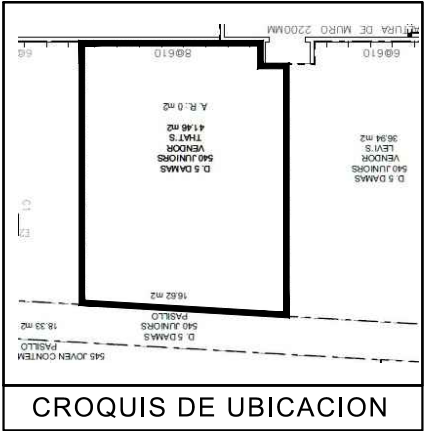


TABLA DE CAPACIDADES AE JUNIORS CHILPANCINGO								
CLAVE	DESCRIPCION	Nº MUEBLES	COLGADO MINIMO	DOBLADO MINIMO	COLGADO MAXIMO	DOBLADO MAXIMO	TOTAL MINIMO	TOTAL MAXIMO
CON-TPF-ADJ-OUTRIGGER (3-1220MM)	PERIMETRO	1	0	0	0	0	0	0
USD-TPF-SHLF-1220MM	REPISAS	21	0	32	0	40	672	672
CON-RD-TABLE-5633	MESA REDONDA	1	0	192	0	240	192	240
CON-STACK-PLYBOX-BASE-25-13	PLYWOOD	8	0	16	0	20	128	160
CON-RD-TBL-RIS-24	STORAGE	1	0	0	0	0	0	0
AE-MQ-02	MARQUEE	1	0	0	0	0	0	0
USD-URISER3512	RISER	3	0	0	0	0	0	0
CON-T-RACK	RACK "T"	4	49	0	65	0	194	259
CON-ADJ-WARDROB-42	TRINGLA	2	31	0	41	0	0	81
CON-CUT-TBL-30x60PULL-OUT	MESA ALTA	1	0	56	0	70	56	20
CON-CUT-TABLE-NESTER	MESA NESTER	1	0	24	0	20	24	20
CON-CUT-TABLE-STORAGE	STORAGE	1	0	0	0	0	0	0
USD-PT-364822-RED	PLATAFORMA	1	0	56	0	70	56	0
CON-MAN-RIS-8	BASE MANIQUE ALTA	1	0	0	0	0	0	0
MANIQUE	MANIQUE	1	0	0	0	0	0	0
TOTAL EN CORNER		48	79	416	105	510	1266	1452



PLANTA ARQUITECTONICA
ESC. 1:50

					PLANTA ARQUITECTONICA			PROYECTO			
	PROYECTO:	Arq. Marco Blanquet	AMERICAN EAGLE LIVERPOOL CHILPANCINGO JUNIORS		No.	FECHA	MODIFICACION Y/O COMENTARIOS	REVISO	CROQUIS DE REFERENCIA	REFERENCIA	AMERICAN EAGLE
	REVISO:	Arq. Ricardo Arreola								CLAVE	
	DIBUJO:	PROYECTOS								AE-LIV-CHIL-JUN-03	
										No. DE HOJAS	
										3 DE 4	
NOTA:		TODO LO CONTENIDO EN ESTE PLANO ES PROPIEDAD DE THINK ARCHITECTURE S.A. DE C.V. (R), PARA USO EXCLUSIVO Y UNICO DEL PROYECTO, CUALQUIER VARIACION O MODIFICACION DEBERA SER CONSULTADA, ENTENDASE BIEN ANTES DE REALIZARLA.		FECHA:	UBICACION:	ACOTACION:					
				10/09/2020	Blvrd. Rene Juárez Cisneros #165 Col. Predio Tepango Chilpancingo de los Bravo, Gro C.P. 39095	MM	AREA PROYECTO: 37.78 m2				
				ESCALA:	INDICADA						

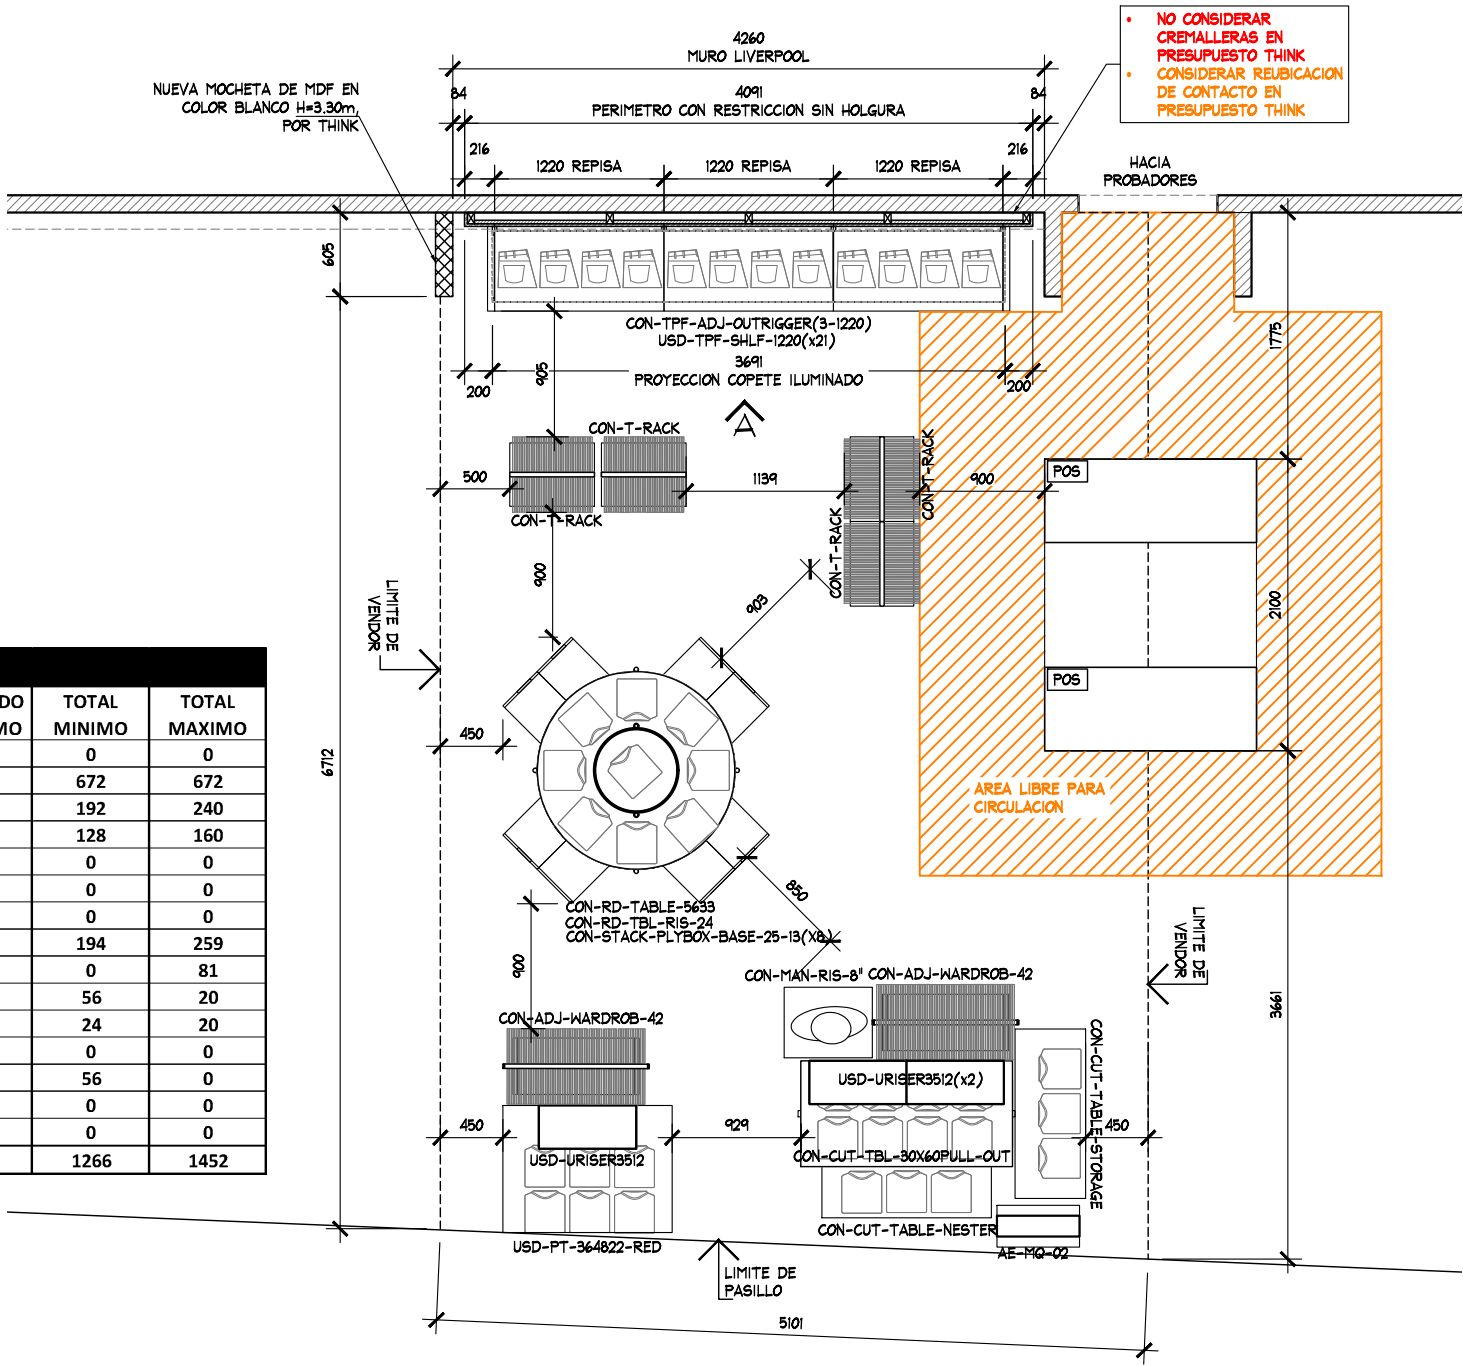