


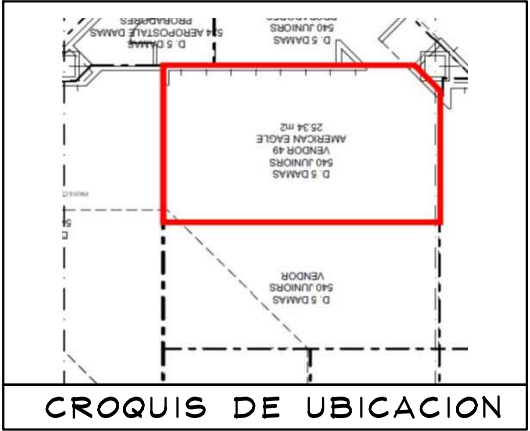

CROQUIS DE UBICACION

SIMBOLOGIA GENERAL

	INDICA MARCAS VECINAS
	INDICA ESPACIO DESIGNADO A AMERICAN EAGLE JUNIORS
	INDICA PASILLO PRINCIPAL

NOTA IMPORTANTE :

AL MOMENTO DEL LEVANTAMIENTO SE ENCONTRO MOBILIARIO GENERICO , ASI COMO MOBILIARIO SUELTO , SE DEBERA DE CONTEMPLAR :

RETIRO DE MOBILIARIO CENTRAL Y PERIMETRAL EXISTENTE POR (VERIFICAR CON PLANEACION LIVERPOOL LA COORDINACION DE RETIROS), EN EL CASO QUE SE REQUIERA EL RETIRO POR PARTE DE THINK SE DEBERA DE VERIFICAR CON EL AREA DE MANTENIMIENTO LA ENTREGA DEL MOBILIARIO RETIRADO.

CREMALLERAS VISIBLES EN PERIMETRO, **NO CONSIDERAR EN PRESUPUESTO THINK**

SE ENCONTRO PISO EXISTENTE EN TIENDA LOSETA CERAMICO 297 x 297 mm EN TRES DIFERENTES TONOS: GRIS, BEIGE Y HUESO.


ZOCLO: DE 6 mm x 100 mm DE MDF CAFE, SE ENCUENTRA EN UN MAL ESTADO. SE NECESITA REVISAR REUBICACION POR THINK.

MARCAS COLINDANTES: MARCAS PROPIAS DE LIVERPOOL Y SKY JEANS.

CONTACTOS VISIBLE EN LEVANTAMIENTO, **NO CONSIDERAR CONTACTO NUEVO.**

NOTA IMPORTANTE :

NO SE CONSIDERA RETIRO NI CAMBIO DE PISO.

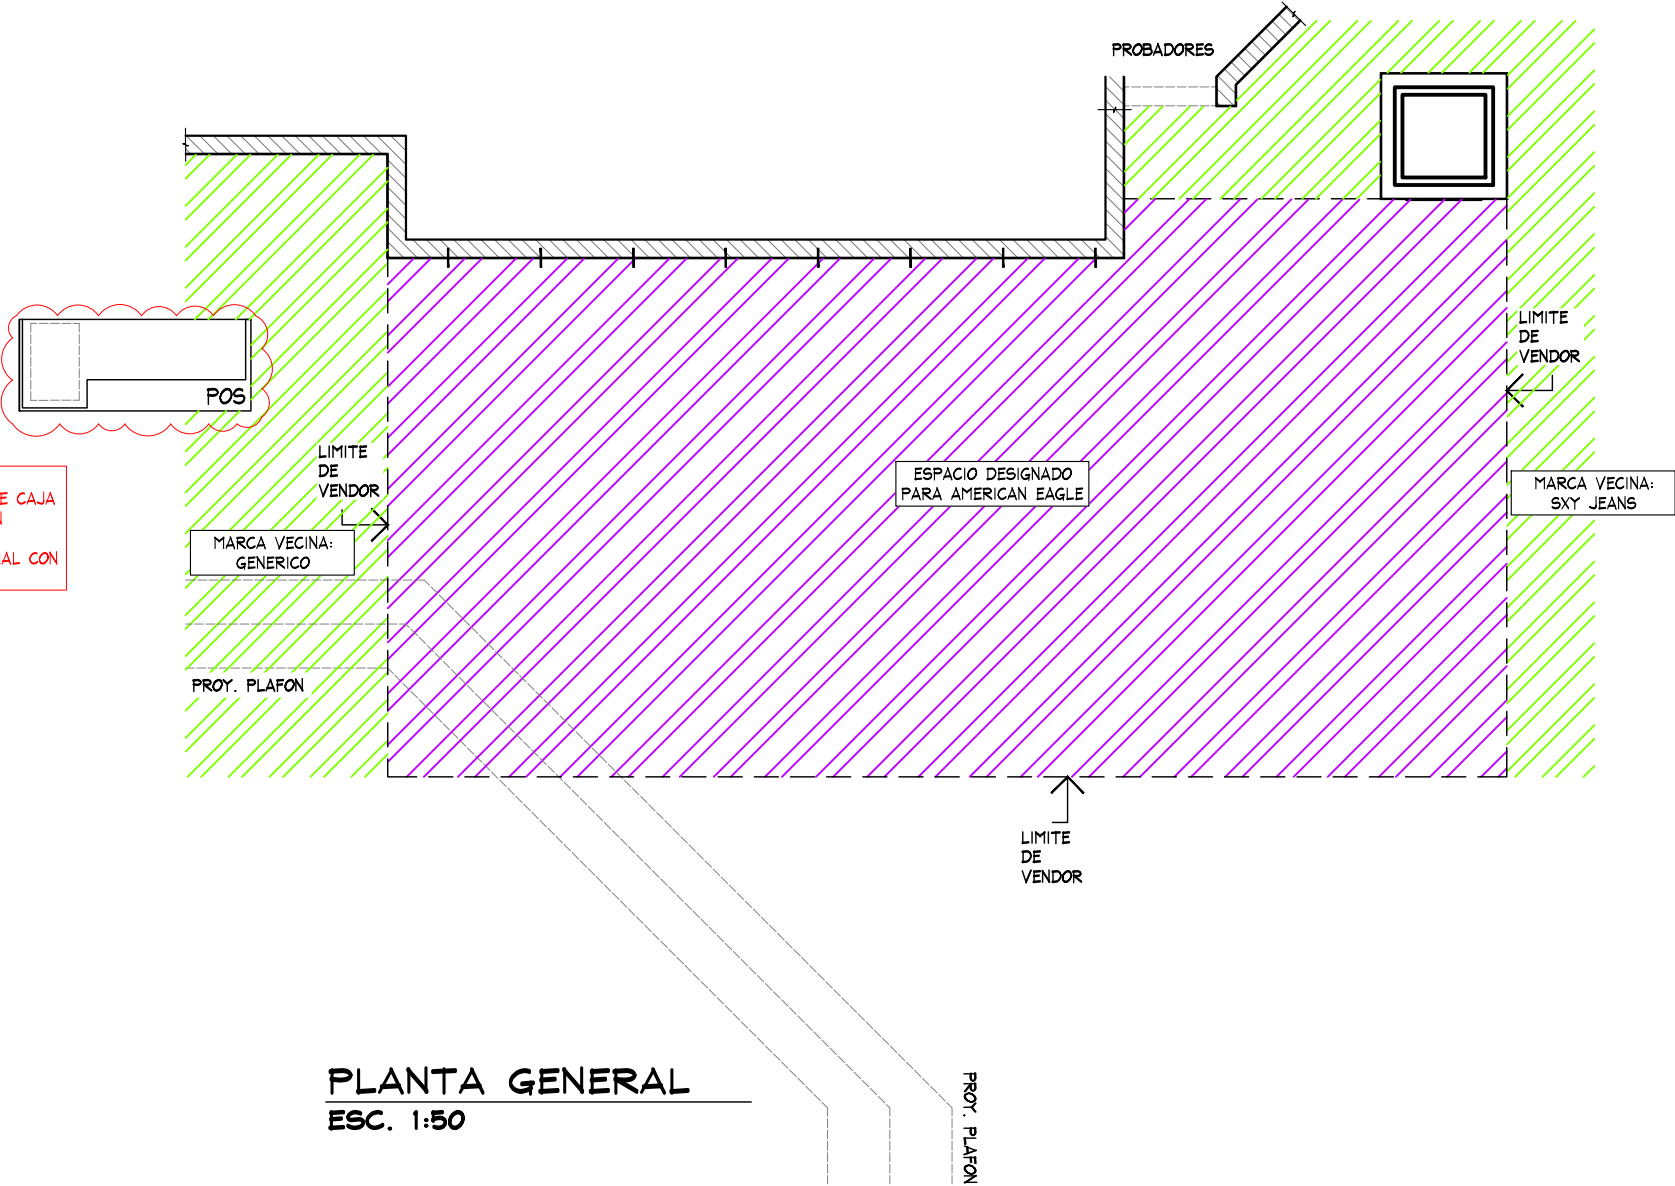

PLANTA GENERAL
ESC. 1:50

PLANTA GENERAL										PROYECTO									
	PROYECTO:		AMERICAN EAGLE LIVERPOOL PUEBLA CRYSTAL-JUNIORS			No.		FECHA		MODIFICACION Y/O COMENTARIOS		REVISO		CROQUIS DE REFERENCIA		REFERENCIA		AMERICAN EAGLE	
	Arq. Marco Blanquet													LIVERPOOL PUEBLA CRYSTAL					
	REVISO:													CLAVE					
	Arq. Ricardo Arreola													AE-LIV-PUC-JUN-03					
DIBUJO:		PROYECTOS		NOTA: TODO LO CONTENIDO EN ESTE PLANO ES PROPIEDAD DE THINK ARCHITECTURE S.A. DE C.V. (R), PARA USO EXCLUSIVO Y UNICO DEL PROYECTO, CUALQUIER VARIACION O MODIFICACION DEBERA SER CONSULTADA, ENTENDASE BIEN ANTES DE REALIZARLA.		FECHA: 15/02/2021		UBICACION: Bvd. Valsequillo No. 107 Residencial Boulevares 72440 Puebla, Pue.		ACOTACION: mm		AREA PROYECTO: 26.11m2				No. DE HOJAS 1 DE 3			
						ESCALA: INDICADA													


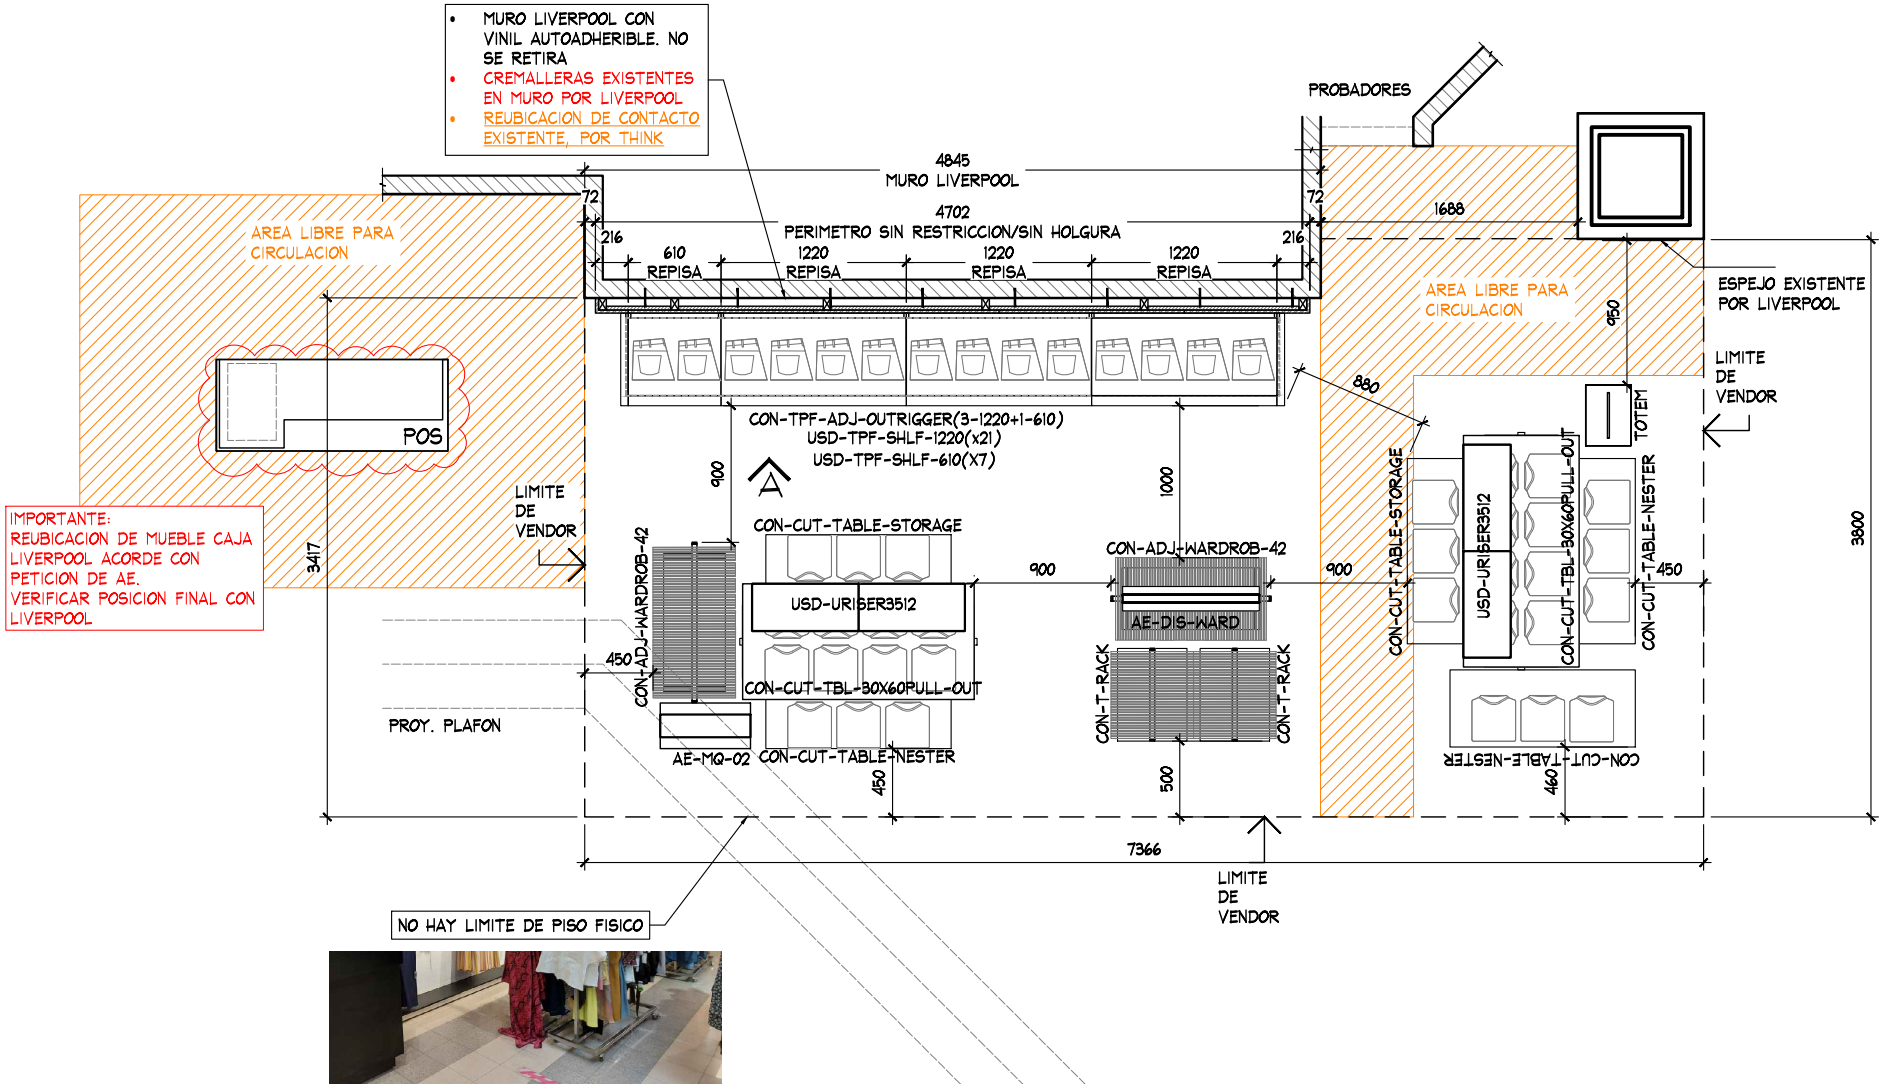


TABLA DE CAPACIDADES AE JUNIORS - PUEBLA CRYSTAL								
CLAVE	DESCRIPCION	Nº MUEBLES	COLGADO MINIMO	DOBLADO MINIMO	COLGADO MAXIMO	DOBLADO MAXIMO	TOTAL MINIMO	TOTAL MAXIMO
CON-TPF-ADJ-OUTRIGGER (3-1220MM+1-610MM)	PERIMETRO	1	0	0	0	0	0	0
USD-TPF-SHLF-1220MM	REPISAS	21	0	32	0	40	672	672
USD-TPF-SHLF-610MM	REPISAS	7	0	32	0	40	224	224
AE-MQ-02	MARQUEE	1	0	0	0	0	0	0
USD-URISER3512	RISER	4	0	0	0	0	0	0
CON-T-RACK	RACK "T"	2	49	0	65	0	97	129
CON-ADJ-WARDROB-42	TRINGLA	2	31	0	41	0	0	81
CON-CUT-TBL-30x60PULL-OUT	MESA ALTA	2	0	56	0	70	112	60
CON-CUT-TABLE-NESTER	MESA NESTER	3	0	24	0	20	72	60
CON-CUT-TABLE-STORAGE	STORAGE	2	0	0	0	0	0	0
TOTEM	GRAFICO TOTEM	1	0	0	0	0	0	0
AE-DIS-WARD	ID TRINGLA	1	0	0	0	0	0	0
TOTAL EN CORNER		47	79	416	105	510	1177	1227

PLANTA ARQUITECTONICA

PROYECTO

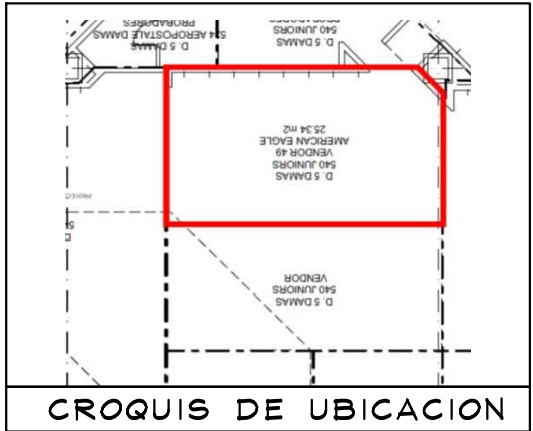

PROYECTO:
Arq. Marco Blanquet
REVISO:
Arq. Ricardo Arreola
DIBUJO:
PROYECTOS

NOTA:
TODO LO CONTENIDO EN ESTE PLANO ES PROPIEDAD DE THINK ARCHITECTURE S.A. DE C.V. (R). PARA USO EXCLUSIVO Y UNICO DEL PROYECTO, CUALQUIER VARIACION O MODIFICACION DEBERA SER CONSULTADA, ENTENDASE BIEN ANTES DE REALIZARLA.

FECHA:
15/02/2021
ESCALA:
INDICADA

AMERICAN EAGLE
LIVERPOOL PUEBLA CRYSTAL - JUNIORS
UBICACION: Blvd. Valsequillo No. 107
Residencial Boulevares 72440
Puebla, Pue.
ACOTACION: mm
AREA PROYECTO: 26.11m2

No.	FECHA	MODIFICACION Y/O COMENTARIOS	REVISO

CROQUIS DE REFERENCIA

REFERENCIA
LIVERPOOL PUEBLA CRYSTAL
CLAVE
AE-LIV-PUC-JUN-03
No. DE HOJAS
2 DE 3

AMERICAN EAGLE

