


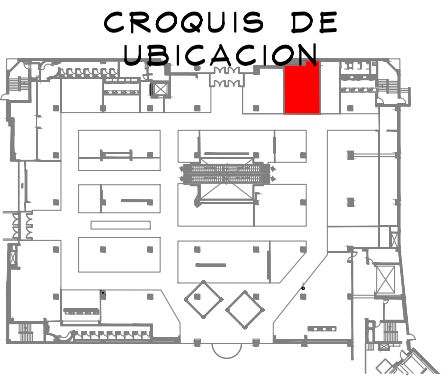

SIMBOLOGIA GENERAL


- INDICA MARCAS VECINAS
- INDICA ESPACIO DESIGNADO A AERIE
- INDICA PASILLO PRINCIPAL

DISPLAY WALL FINISH SCHEDULE

- [P-1a] SHERWIN WILLIAMS PROMAR 200 ZERO VOC INTERIOR LATEX EG-SHEL (B20W12651 SERIES) SW#7006 'EXTRA WHITE'
- [P-4a] SHERWIN WILLIAMS PROMAR 200 ZERO VOC INTERIOR LATEX EG-SHEL (B20W12651 SERIES) SW#7648 'BIG CHILL'

NOTA IMPORTANTE :

LA CAPTURA DEL PLANO FUE REALIZADA , CON MEDIDAS SUMINISTRADAS POR EL CLIENTE.

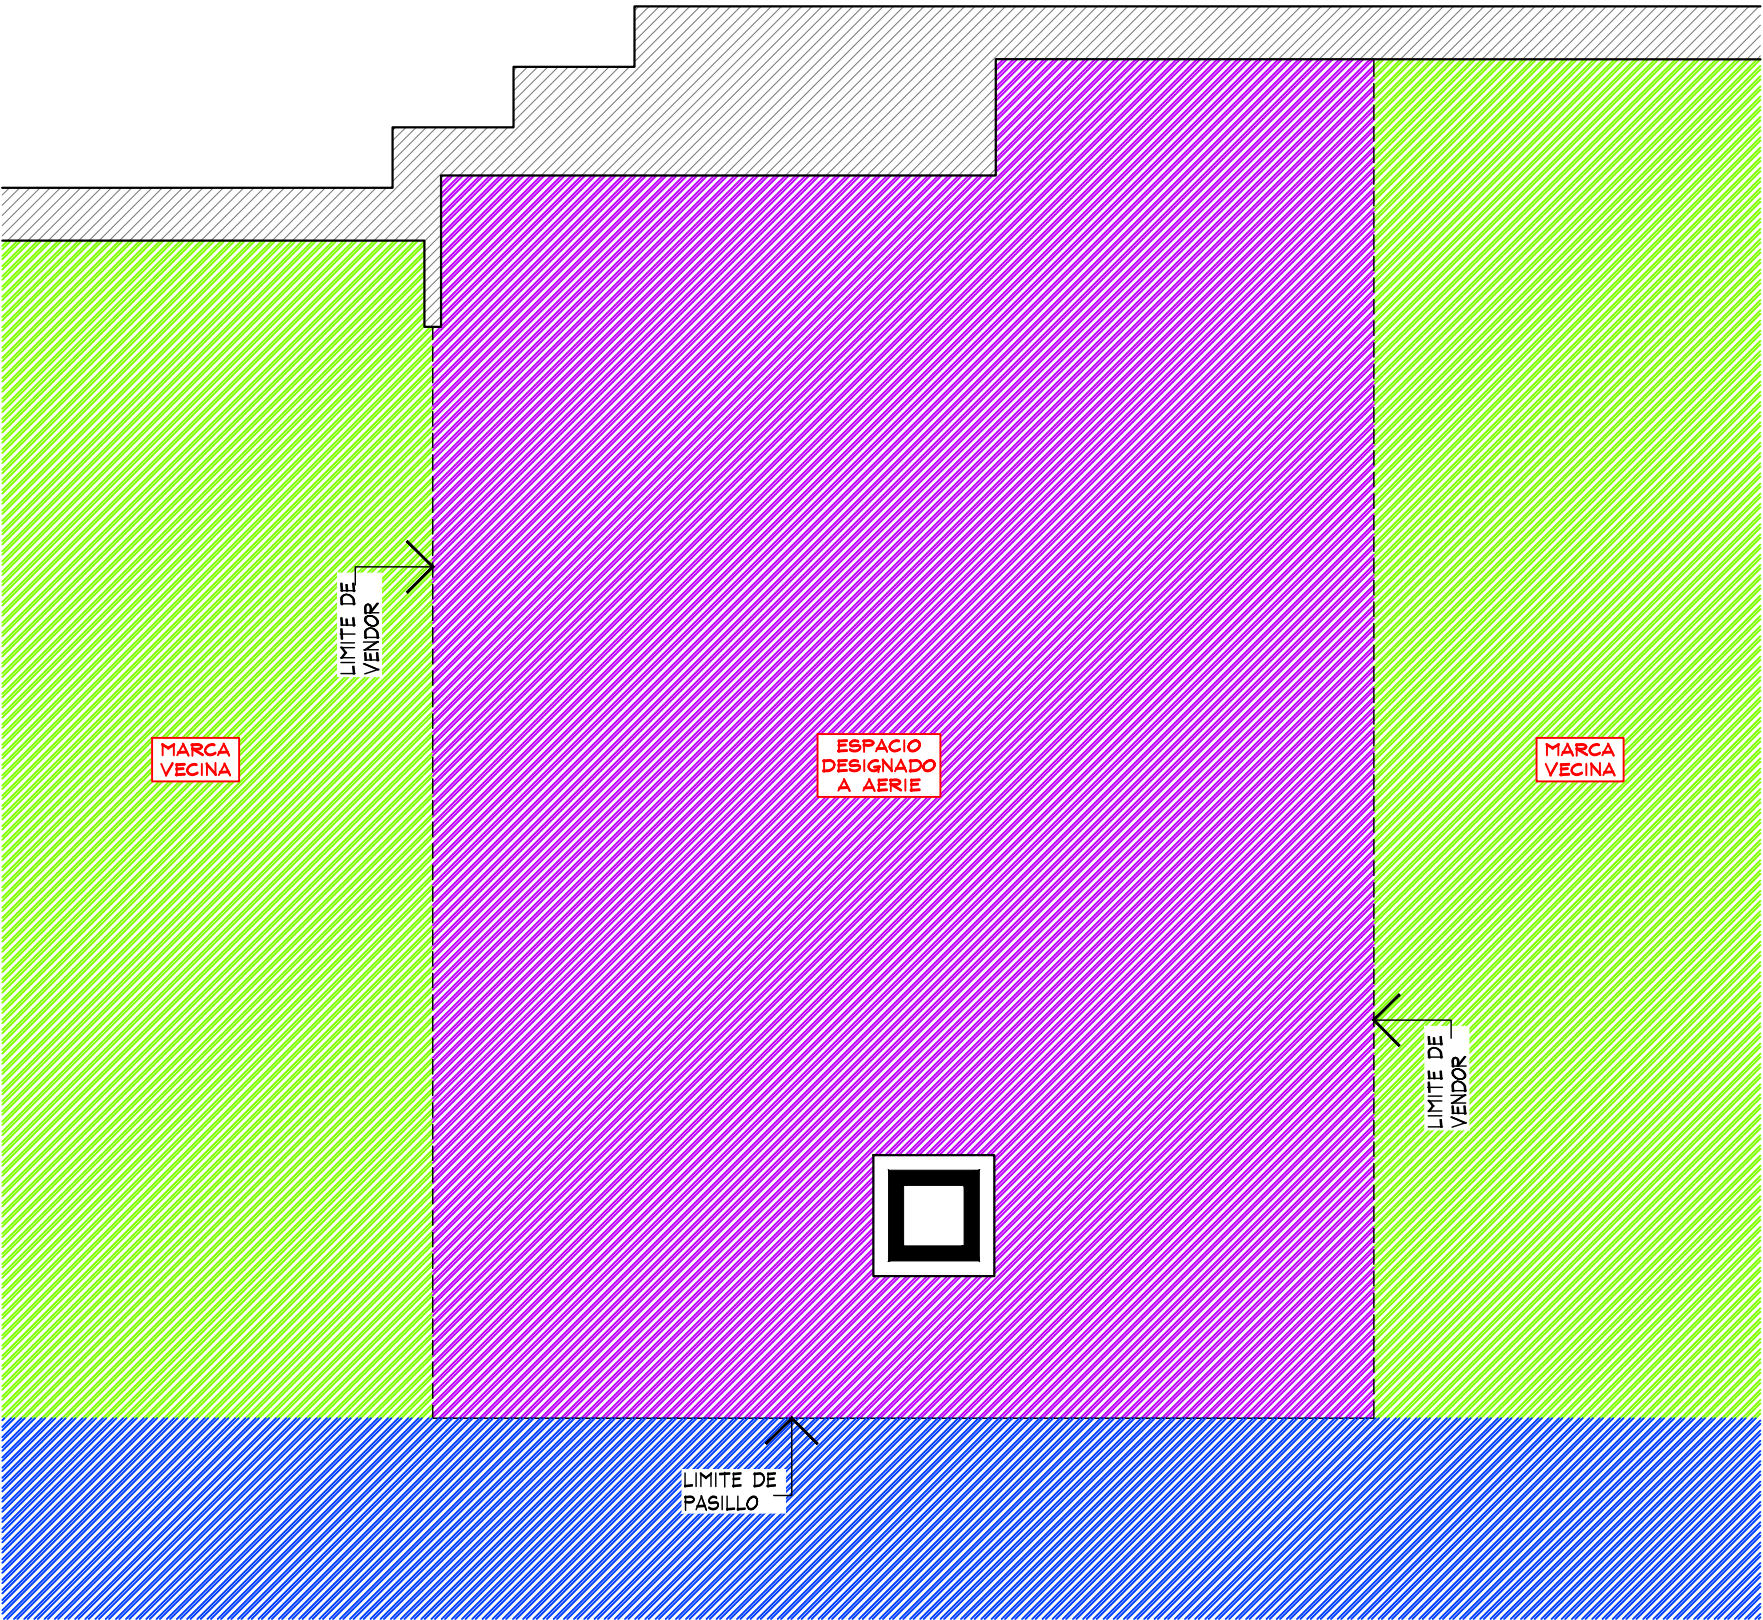

PLANTA GENERAL
ESC. 1:50



THINK
ARCHITECTURE

aerie
Aerie.com


Proyecto

Corner

AERIE Latam

Mall Alto Las Condes

CROQUIS DE UBICACION

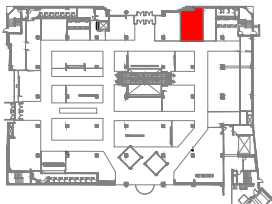

DIRECCION:

AREA DE PROYECTO:

52.39 m2

FECHA:

19 julio 2021

ESCALA:

Indicada

ACOTACION:

mm

RESPONSABLE:

Proyectos

RESPONSABLE:

Arq. Ricardo Arreola

CLAVE

AER-CHI-ALC-LEN-03

Todo lo contenido en este plano es propiedad de THINK ARCHITECTURE S.A. DE C.V. (R), para uso exclusivo y único del proyecto; cualquier variación o modificación deberá ser consultada. Entiendase bien antes de realizarla.

Descartes No. 93, 1er. piso
Col. Anzures, Miguel Hidalgo
C.P. 11590 TEL. 62.74.36.66

1

DE

4

The floor plan shows the layout of the University of Toronto campus. A red rectangle is placed on the plan to indicate the specific location of the building being discussed in the text. The plan includes various buildings, courtyards, and green spaces, with the red rectangle highlighting a central area.

[P-1a] SHERWIN WILLIAMS PROMAR 200 ZERO
VOC INTERIOR LATEX EG-SHEL
(B20W12651 SERIES) SW#7006 'EXTRA
WHITE'

[P-4a] SHERWIN WILLIAMS PROMAR 200 ZERO
VOC INTERIOR LATEX EG-SHEL
(B20W12651 SERIES) SW#7648 'BIG CHILL'



LA CAPTURA DEL PLANO FUE REALIZADA ,
CON MEDIDAS SUMINISTRADAS POR EL
CLIENTE.

100



Todo lo contenido en este plano es propiedad de THINK ARCHITECTURE S.A. DE C.V. (R), para uso exclusivo y único del proyecto; cualquier variación o modificación deberá ser consultada. Entiendase bien antes de realizarla


Descartes No. 93, 1er. piso
Col. Anzures, Miguel Hidalgo
C.P. 11590 TEL. 62.74.36.66 2 DE 4

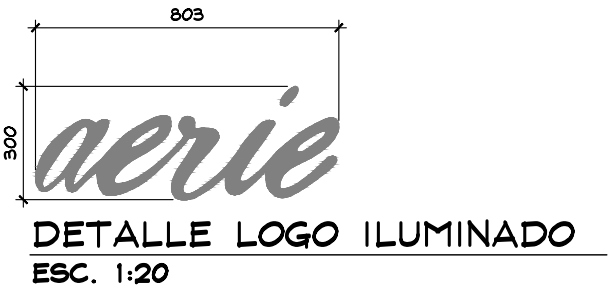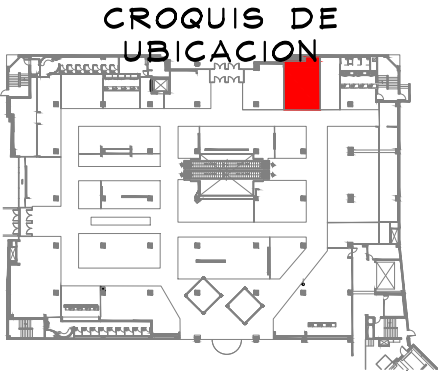

DISPLAY WALL FINISH SCHEDULE

[P-1a]	SHERWIN WILLIAMS PROMAR 200 ZERO VOC INTERIOR LATEX EG-SHEL (B20WI265I SERIES) SW#7006 'EXTRA WHITE'
[P-4a]	SHERWIN WILLIAMS PROMAR 200 ZERO VOC INTERIOR LATEX EG-SHEL (B20WI265I SERIES) SW#7648 'BIG CHILL'

NOTA IMPORTANTE :
LA CAPTURA DEL PLANO FUE REALIZADA ,
CON MEDIDAS SUMINISTRADAS POR EL
CLIENTE.

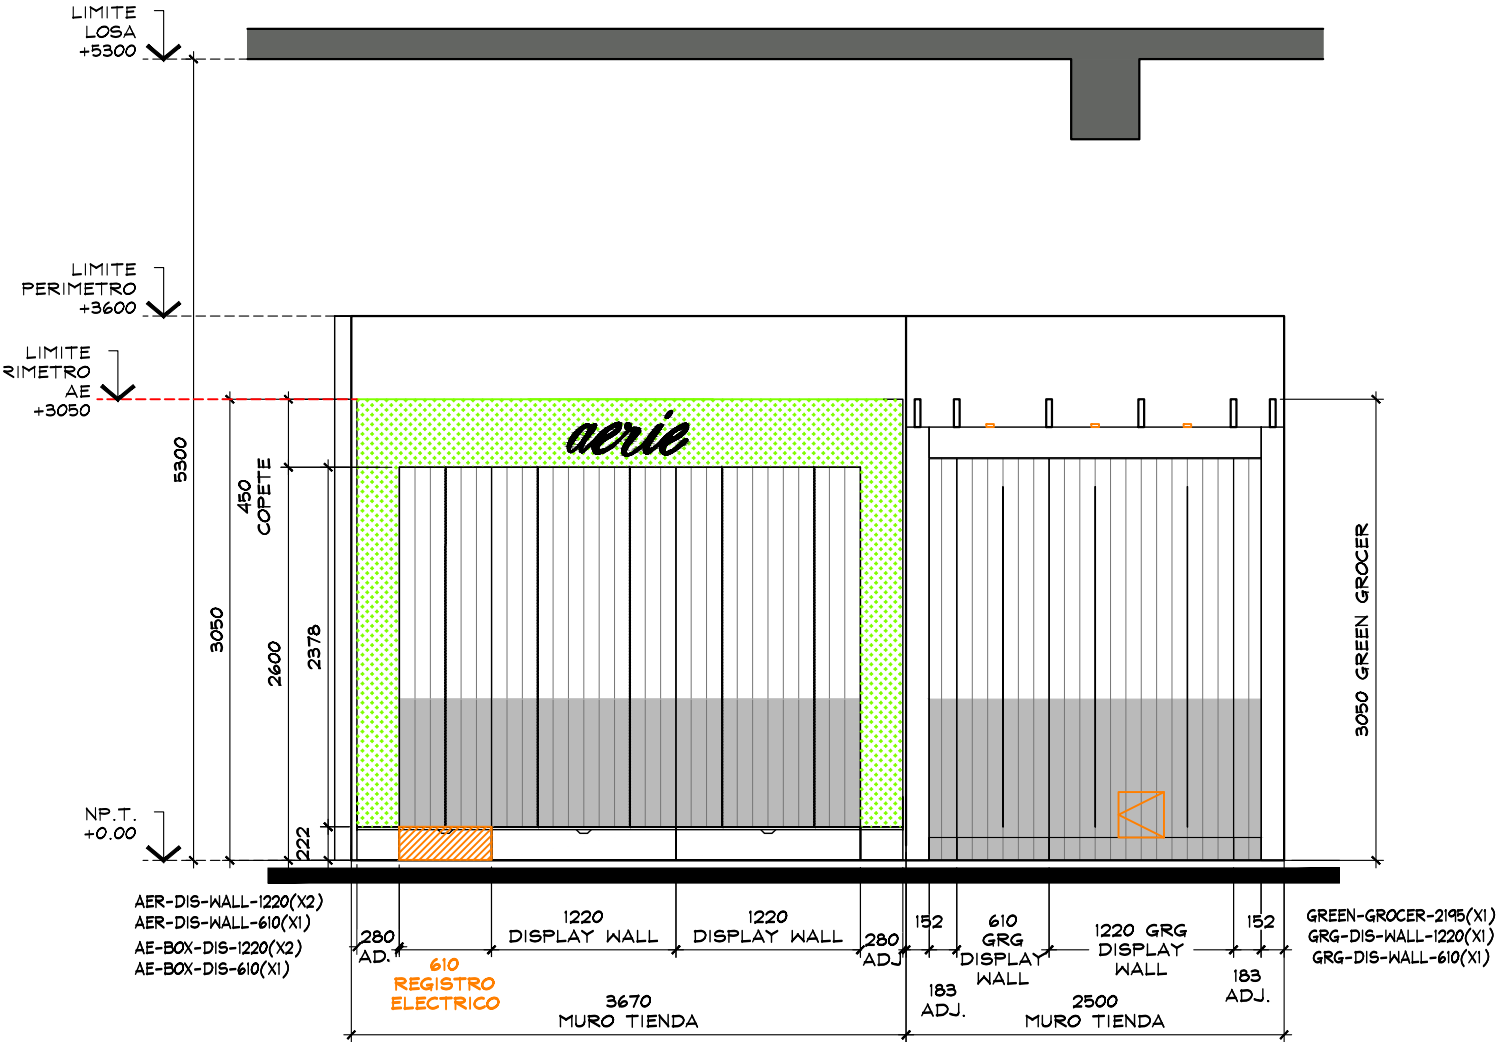

ALZADO A
ESC. 1:50




Proyecto

Corner

AERIE Latam

Mall Alto Las Condes

CROQUIS DE UBICACION

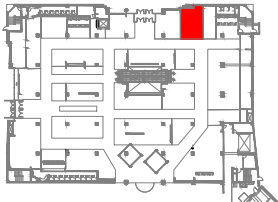



DIRECCION:

AREA DE PROYECTO:	FECHA:
52.39 m2	19 julio 2021
ESCALA:	ACOTACION:
Indicada	mm
RESPONSABLE:	RESPONSABLE:
Proyectos	Arq. Ricardo Arreola

CLAVE
AER-CHI-ALC-LEN-03

Todo lo contenido en este plano es propiedad de THINK ARCHITECTURE S.A. DE C.V. (R), para uso exclusivo y único del proyecto; cualquier variación o modificación deberá ser consultada. Entiendase bien antes de realizarla.


Descartes No. 93, 1er. piso
Col. Anzures, Miguel Hidalgo
C.P. 11590 TEL. 62.74.36.66

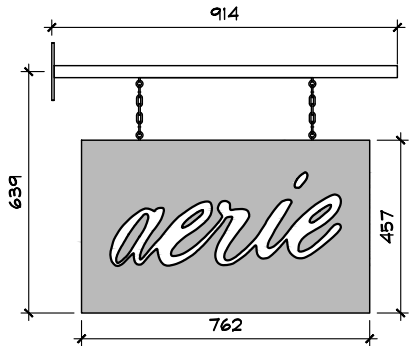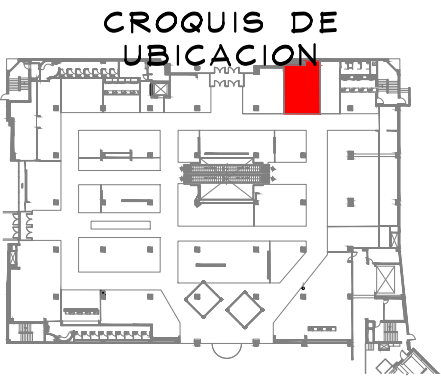

DETALLE TENANT BLADE
ESC. 1:20


DISPLAY WALL FINISH SCHEDULE	
[P-1a]	SHERWIN WILLIAMS PROMAR 200 ZERO VOC INTERIOR LATEX EG-SHEL (B20W12651 SERIES) SW#7006 'EXTRA WHITE'
[P-4a]	SHERWIN WILLIAMS PROMAR 200 ZERO VOC INTERIOR LATEX EG-SHEL (B20W12651 SERIES) SW#7648 'BIG CHILL'

NOTA IMPORTANTE :
LA CAPTURA DEL PLANO FUE REALIZADA ,
CON MEDIDAS SUMINISTRADAS POR EL
CLIENTE.

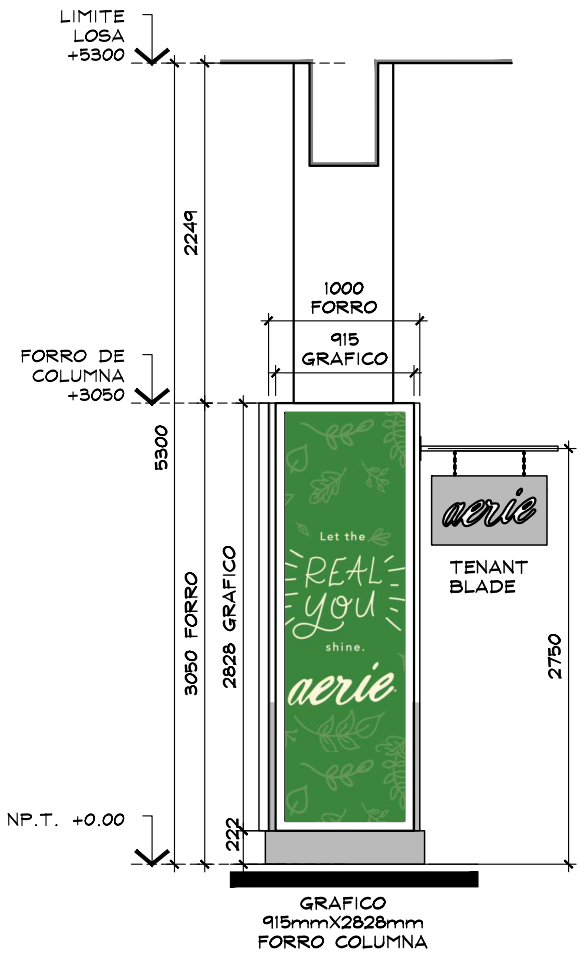


ALZADO B
ESC. 1:50

IMAGEN ILUSTRATIVA,
REVISAR GRAFICO
FINAL CON AE

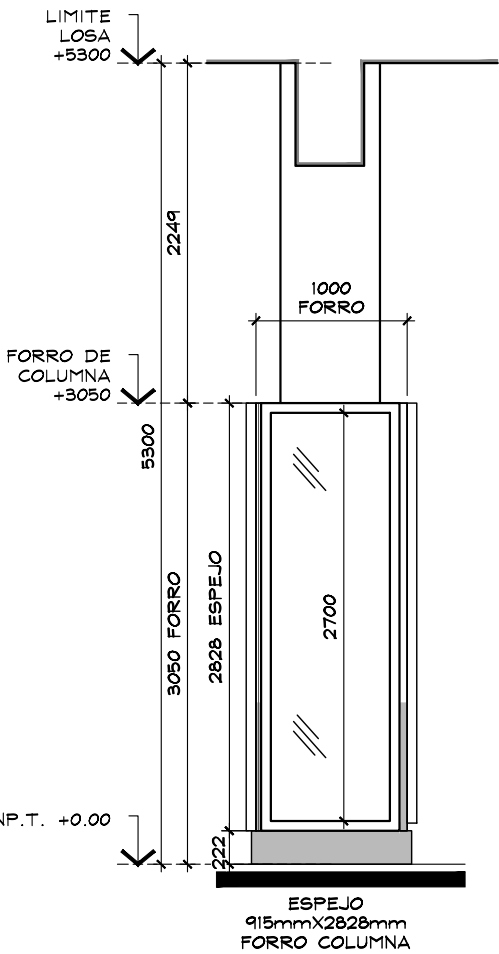

ALZADO C
ESC. 1:50

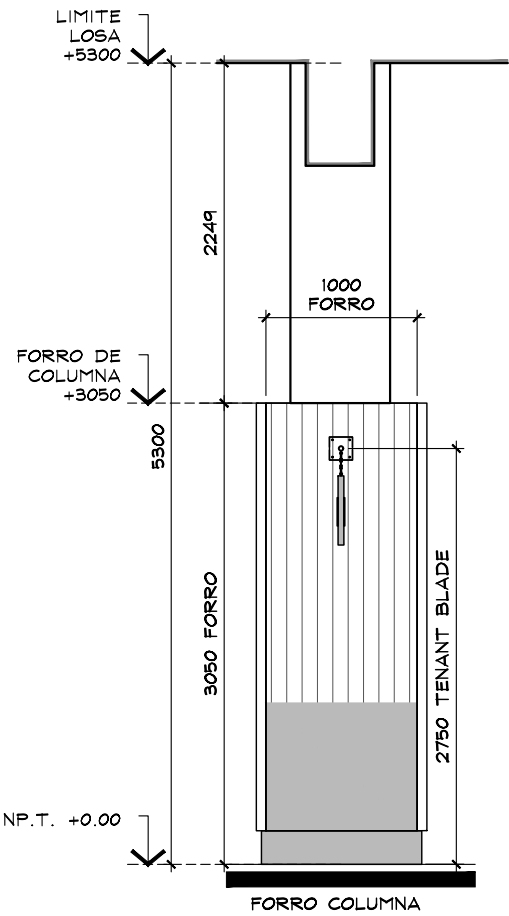

ALZADO D
ESC. 1:50




Proyecto

Corner

AERIE Latam

Mall Alto Las Condes

CROQUIS DE UBICACION

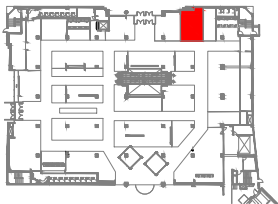



DIRECCION:

AREA DE PROYECTO:	FECHA:
52.39 m2	19 julio 2021
ESCALA:	ACOTACION:
Indicada	mm
RESPONSABLE:	RESPONSABLE:
Proyectos	Arq. Ricardo Arreola

CLAVE
AER-CHI-ALC-LEN-03


Todo lo contenido en este plano es propiedad de THINK ARCHITECTURE S.A. DE C.V. (R), para uso exclusivo y único del proyecto; cualquier variación o modificación deberá ser consultada. Entiendase bien antes de realizarla.

Descartes No. 93, 1er. piso
Col. Anzures, Miguel Hidalgo
C.P. 11590 TEL. 62.74.36.66

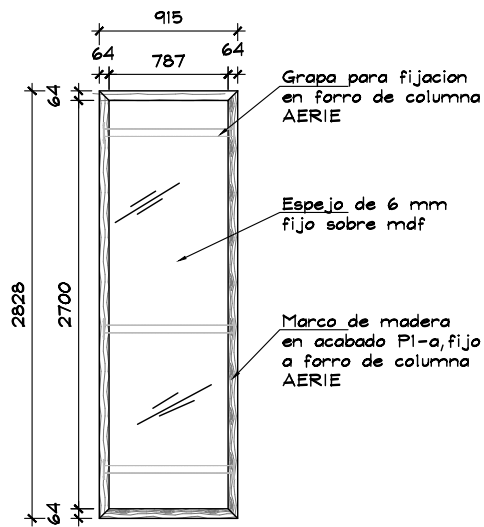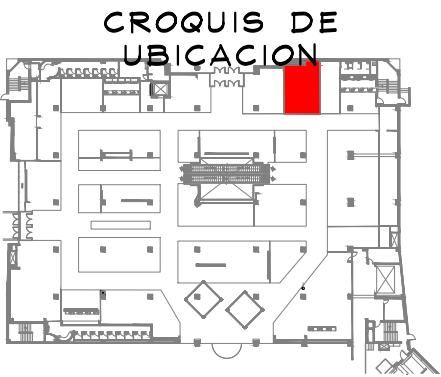

DETALLE-ESPEJO
INDICADA 1:50

1

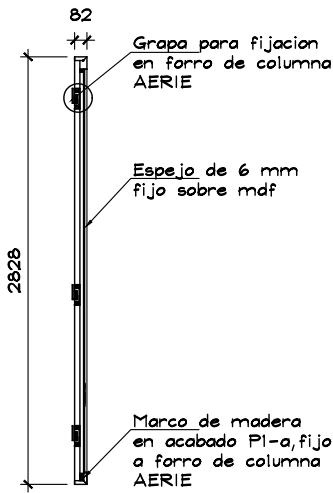


VISTA-LATERAL
INDICADA 1:50

1

DISPLAY WALL FINISH SCHEDULE


[P-1a]	SHERWIN WILLIAMS PROMAR 200 ZERO VOC INTERIOR LATEX EG-SHEL (B20W12651 SERIES) SW#7006 'EXTRA WHITE'
[P-4a]	SHERWIN WILLIAMS PROMAR 200 ZERO VOC INTERIOR LATEX EG-SHEL (B20W12651 SERIES) SW#7648 'BIG CHILL'

NOTA IMPORTANTE :
LA CAPTURA DEL PLANO FUE REALIZADA ,
CON MEDIDAS SUMINISTRADAS POR EL
CLIENTE.

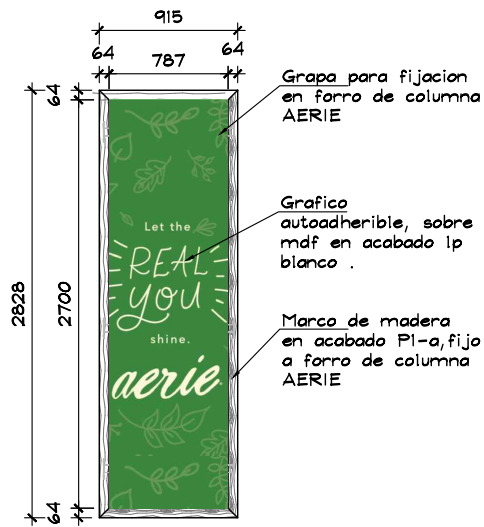

DETALLE-GRAFICO-TIPO
INDICADA 1:50

1

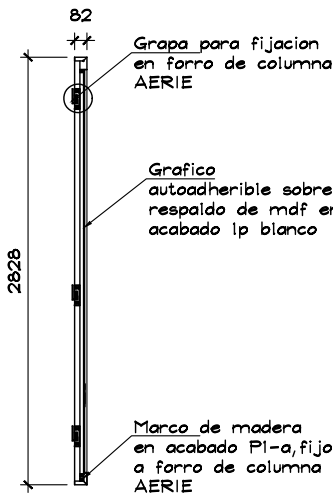

VISTA-LATERAL
INDICADA 1:50

1

Proyecto

Corner

AERIE Latam

Mall Alto Las Condes

CROQUIS DE UBICACION

DIRECCION:

AREA DE PROYECTO:	FECHA:
52.39 m2	19 julio 2021
ESCALA:	ACOTACION:
Indicada	mm
RESPONSABLE:	RESPONSABLE:
Proyectos	Arq. Ricardo Arreola

CLAVE

AER-CHI-ALC-LEN-03

Todo lo contenido en este plano es propiedad de THINK ARCHITECTURE S.A. DE C.V. (R), para uso exclusivo y único del proyecto; cualquier variación o modificación deberá ser consultada. Entiendase bien antes de realizarla.

Descartes No. 93, 1er. piso
Col. Anzures, Miguel Hidalgo
C.P. 11590 TEL. 62.74.36.66

4 DE 4