
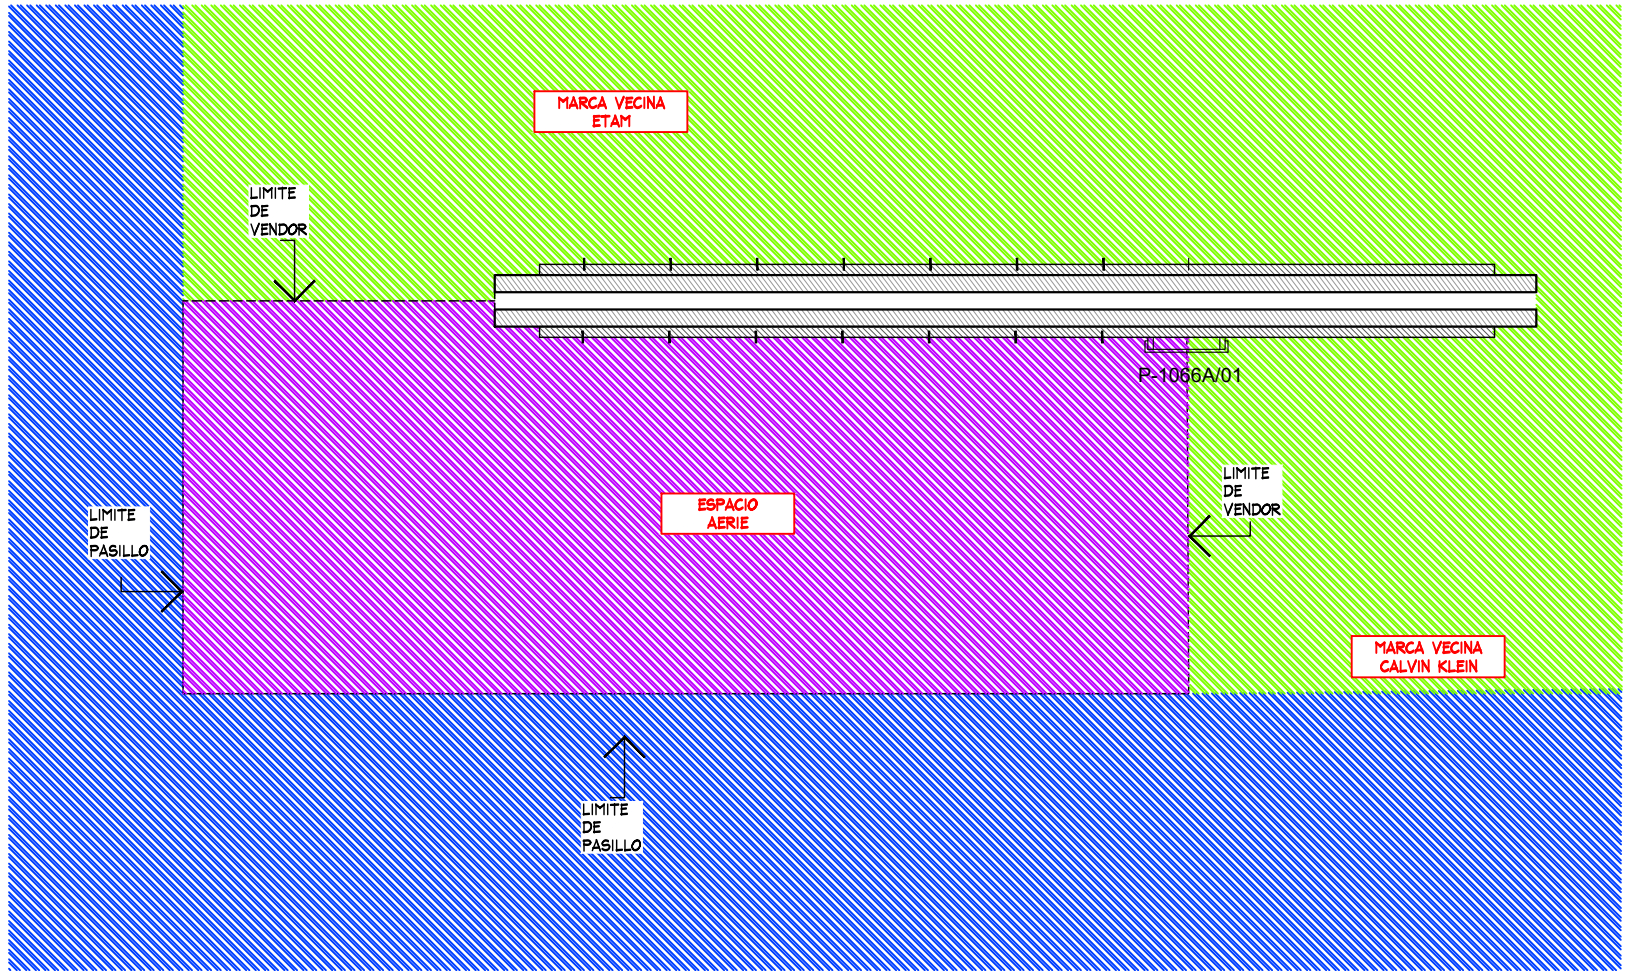


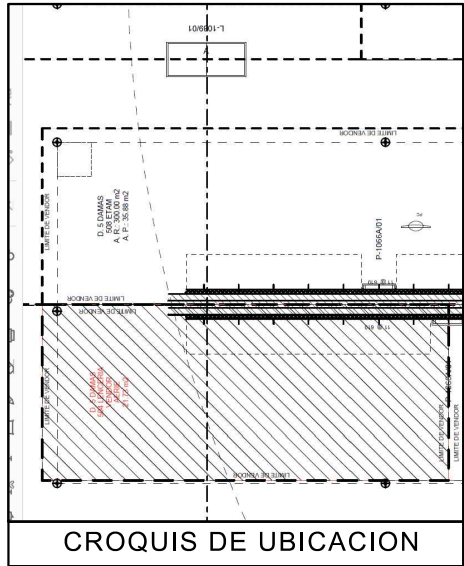

SIMBOLOGIA GENERAL

	INDICA MARCAS VECINAS
	INDICA ESPACIO DESIGNADO A AERIE LENCERIA
	INDICA PASILLO PRINCIPAL

PLANTA GENERAL
ESC. 1:50

SEBRADO CON PLANOS
LIVERPOOL-SIN LEVANTAMIENTO
AJUSTE DE AREA CONFORME A
AUTORIZACION LIVERPOOL SE
RECORTA A :18.35 M2

PLANTA GENERAL				PROYECTO		
No.	FECHA	MODIFICACION Y/O COMENTARIOS	REVISO	CROQUIS DE REFERENCIA	REFERENCIA LIVERPOOL TAPACHULA	
					CLAVE AER-LIV-TIJ-LEN-ARQ-03	
					No. DE HOJAS 1 DE 3	



PROYECTO:	Arq. Marco Blanquet	NOTA: TODO LO CONTENIDO EN ESTE PLANO ES PROPIEDAD DE THINK ARCHITECTURE S.A. DE C.V. (R). PARA USO EXCLUSIVO Y UNICO DEL PROYECTO, CUALQUIER VARIACION O MODIFICACION DEBERA SER CONSULTADA, ENTENDASE BIEN ANTES DE REALIZARLA.
REVISO:	Arq. Ricardo Arreola	
DIBUJO:		
PROYECTOS		

AERIE-LENCERIA LIVERPOOL TIJUANA		
FECHA: 25/02/2021	UBICACION: INDICADA	ACOTACION: MM
ESCALA:		AREA PROYECTO: 18.35 m2

ACOTACION:	MM
AREA PROYECTO:	18.35 m2

CROQUIS DE REFERENCIA	




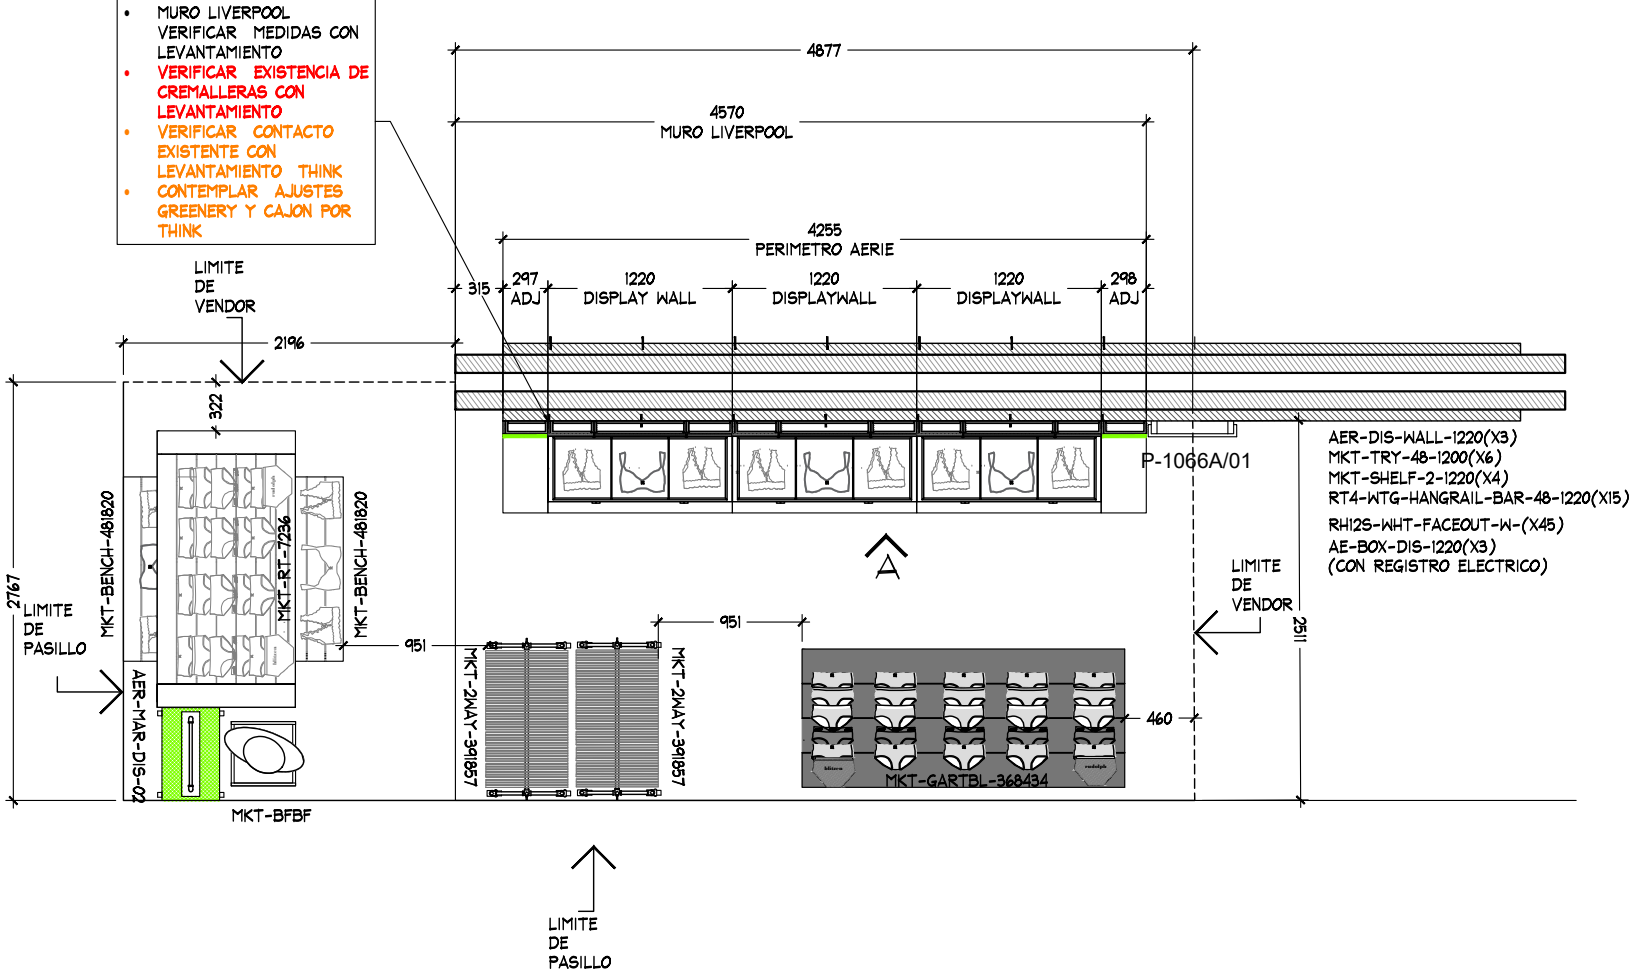


TABLA DE CAPACIDADES AERIE LIVERPOOL TIJUANA										
CLAVE	DESCRIPCION	Nº MUEBLES	UNIDADES				CC-S			
			UNDIES	BRAS/BRALETT	TOPS	BOTTOMS	UNDIES	BRAS/BRALETT	TOPS	BOTTOMS
AER-DIS-WALL-1220	DISPLAY WALL	3								
AER-DIS-WALL-610	DISPLAY WALL	0								
MKT-TRY-48-1220	SHELF PULL OUT TRAY	6								
MKT-TRY-48-ESPECIAL-1830	SHELF PULL OUT TRAY	0								
MKT-SHELF-1220	WALL CASE SHELF	6								
MKT-SHELF-ESPECIAL-1830	WALL CASE SHELF	0								
AE-BOX-DIS-1220	BOX -DISPLAY WALL	3								
AE-BOX-DIS-610	BOX -DISPLAY WALL	0								
RH125-WHT FACEOUT W	FRONTAL	45								
RT4-WTG HANGRAIL BAR 48"-1220	BARRA TINTORERIA	15								
RT4-WTG HANGRAIL BAR 48"-ESPECIAL-1830	BARRA TINTORERIA	0								
MKT-RT-7236	RECTANGLE PICNIC TABLE	1	288	0	120	60	24	0	8	5
MKT-BENCH-481820	GARDEN BENCH W/DRAWER	2	132	40	45	48	11	4	3	4
MKT-2WAY-391857	2WAY GALVANIZED WARDROBER	2	0	35	30	3	0	5	5	5
MKT-BFBF	MANIQUEE	1	0	0	0	0	0	0	0	0
MKT-GARTBL-368434	GARDEN DAN TABLE	1	420	0	0	0	35	0	0	0
AER-MAR-DIS-02	MARQUEE	1	0	0	0	0	0	0	0	0
TOTAL EN CORNER		115								4445

PLANTA ARQUITECTONICA

PROYECTO

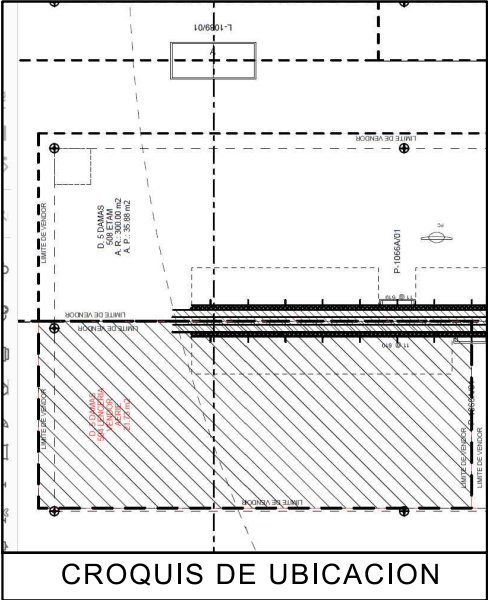

PROYECTO:
Arq. Marco Blanquet
REVISO:
Arq. Ricardo Arreola
DIBUJO:
PROYECTOS

NOTA:
TODO LO CONTENIDO EN ESTE PLANO ES PROPIEDAD DE THINK ARCHITECTURE S.A. DE C.V. (R). PARA USO EXCLUSIVO Y UNICO DEL PROYECTO, CUALQUIER VARIACION O MODIFICACION DEBERA SER CONSULTADA, ENTIENDASE BIEN ANTES DE REALIZARLA.

AERIE -LENCERIA
LIVERPOOL TIJUANA

FECHA:
21/03/2021
ESCALA:
INDICADA


UBICACION:

ACOTACION:
MM
AREA PROYECTO:
18.35 m2


No.	FECHA	MODIFICACION Y/O COMENTARIOS	REVISO

CROQUIS DE REFERENCIA	REFERENCIA

CLAVE
AER-LIV-TIJ-LEN-ARQ-03
No. DE HOJAS
2 DE 3

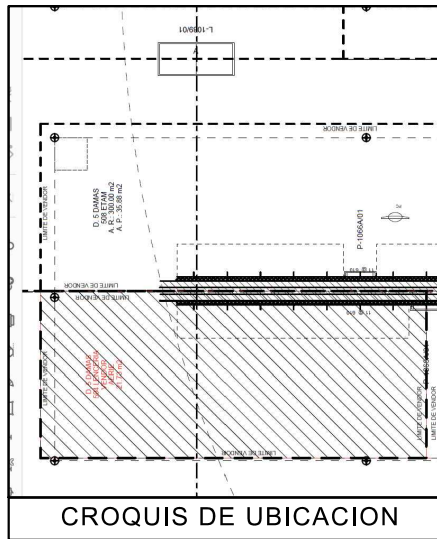


- MURO LIVERPOOL
VERIFICAR MEDIDAS CON
LEVANTAMIENTO
- VERIFICAR EXISTENCIA DE
CREMALLERAS CON
LEVANTAMIENTO
- VERIFICAR CONTACTO
EXISTENTE CON
LEVANTAMIENTO THINK
- CONTEMPLAR AJUSTES
GREENERY Y CAJON POR
THINK

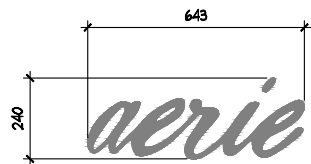

DETALLE LOGO ILUMINADO
ESC. 1:20

1

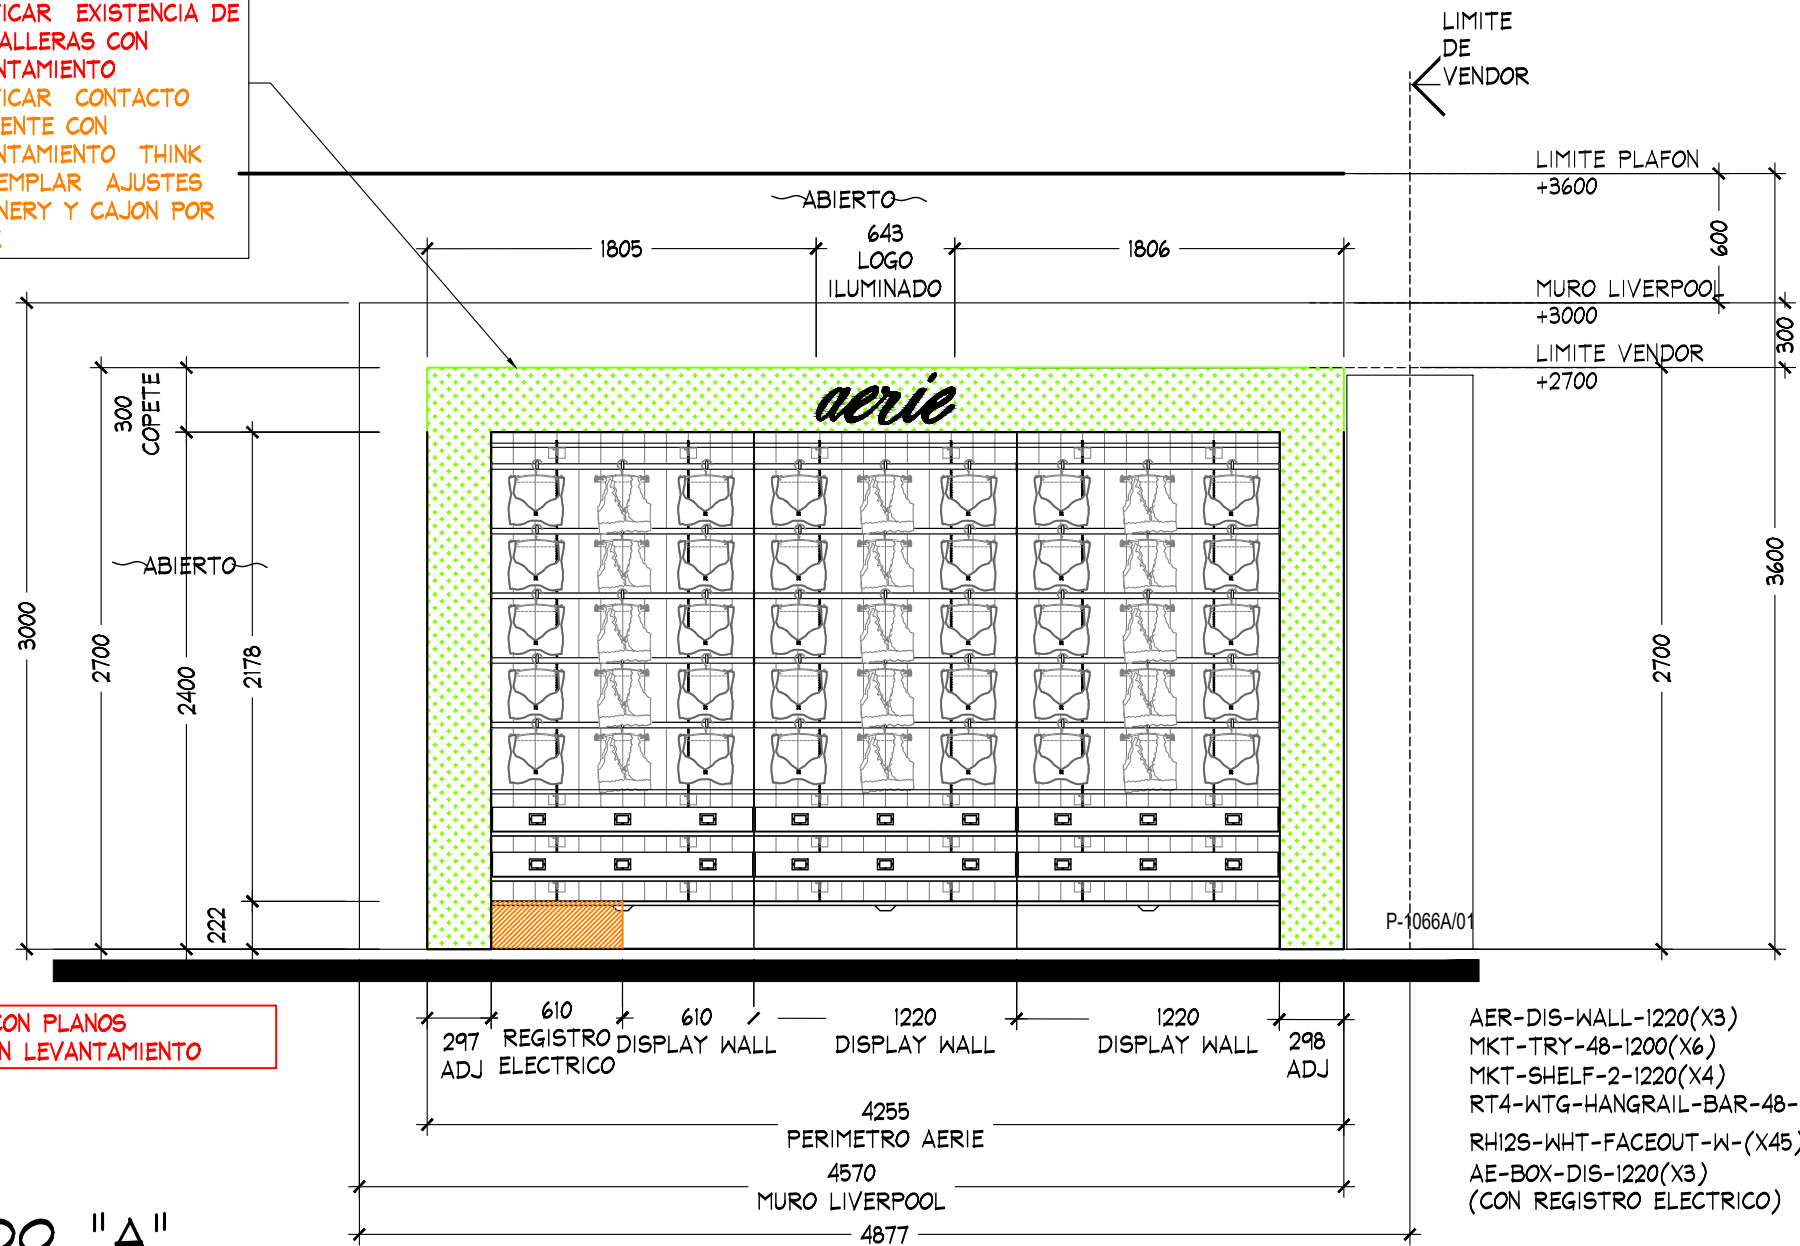

ALZADO "A"
ESC. 1:50

ALZADO

PROYECTO



PROYECTO:
Arq. Marco Blanquet
REVISO:
Arq. Ricardo Arreola
DIBUJO:
PROYECTOS

NOTA:
TODO LO CONTENIDO EN ESTE PLANO ES
PROPIEDAD DE THINK ARCHITECTURE S.A.
DE C.V. (R), PARA USO EXCLUSIVO Y
UNICO DEL PROYECTO, CUALQUIER
VARIACION O MODIFICACION DEBERA SER
CONSULTADA, ENTENDASE BIEN ANTES DE
REALIZARLA.

FECHA:
25/02/2021
ESCALA:
INDICADA

AERIE - LENCERIA
LIVERPOOL TIJUANA

UBICACION:

ACOTACION: MM
AREA PROYECTO:
18.35 m2

No.	FECHA	MODIFICACION Y/O COMENTARIOS	REVISO

CROQUIS DE REFERENCIA

REFERENCIA
LIVERPOOL TAPACHULA

CLAVE
AER-LIV-TIJ-LEN-ARQ-03
No. DE HOJAS
3 DE 3

