


CROQUIS DE UBICACION

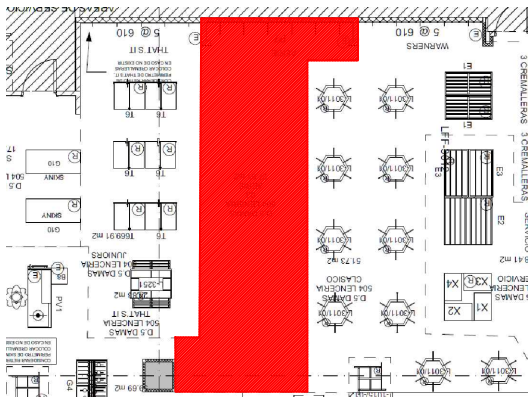

SIMBOLOGIA GENERAL

INDICA MARCAS VECINAS

INDICA ESPACIO DESIGNADO AERIE

INDICA PASILLO PRINCIPAL

NOTA IMPORTANTE :

AL MOMENTO DEL LEVANTAMIENTO SE ENCONTRO MOBILIARIO GENERICO, SE DEBERA DE CONTEMPLAR :

RETIRO DE COLGADORES , MOBILIARIO CENTRAL Y PERIMETRAL EXISTENTE POR (VERIFICAR CON PLANEACION LIVERPOOL LA COORDINACION DE RETIROS), EN EL CASO QUE SE REQUIERA EL RETIRO POR PARTE DE THINK SE DEBERA DE VERIFICAR CON EL AREA DE MANTENIMIENTO LA ENTREGA DEL MOBILIARIO RETIRADO.

SE ENCONTRO PISO, LOSETA CERAMICA CON ACABADO APARENTE BLANCO 60 cm X 60 cm NO SE CONSIDERA CAMBIO DE PISO

ZOCLO DE 10 cm X 8 mm DE MDF COLOR CAFE

MARCA COLINDANTE: LENCERIA THATS IT


CONTEMPLAR CONTACTOS EN MURO POR THINK.

PERIMETROS DE MARCAS VECINAS (THATS IT) Y GENERICO

AL MOMENTO DEL LEVANTAMIENTO SE OBSERVO CREMALLERAS EXISTENTES, POR LO QUE NO SE CONSIDERAN CREMALLERAS EN PRESUPUESTO THINK.

LIMITE DE VENDOR
CONFORME A CROQUIS DE UBICACION LIVERPOOL
SE REQUIERE RECORRER MOBILIARIO GENERICO EXISTENTE VER EN SITIO MOVIMIENTO CON MANTENIMIENTO LIVERPOOL

PLANTA GENERAL
ESC. 1:50

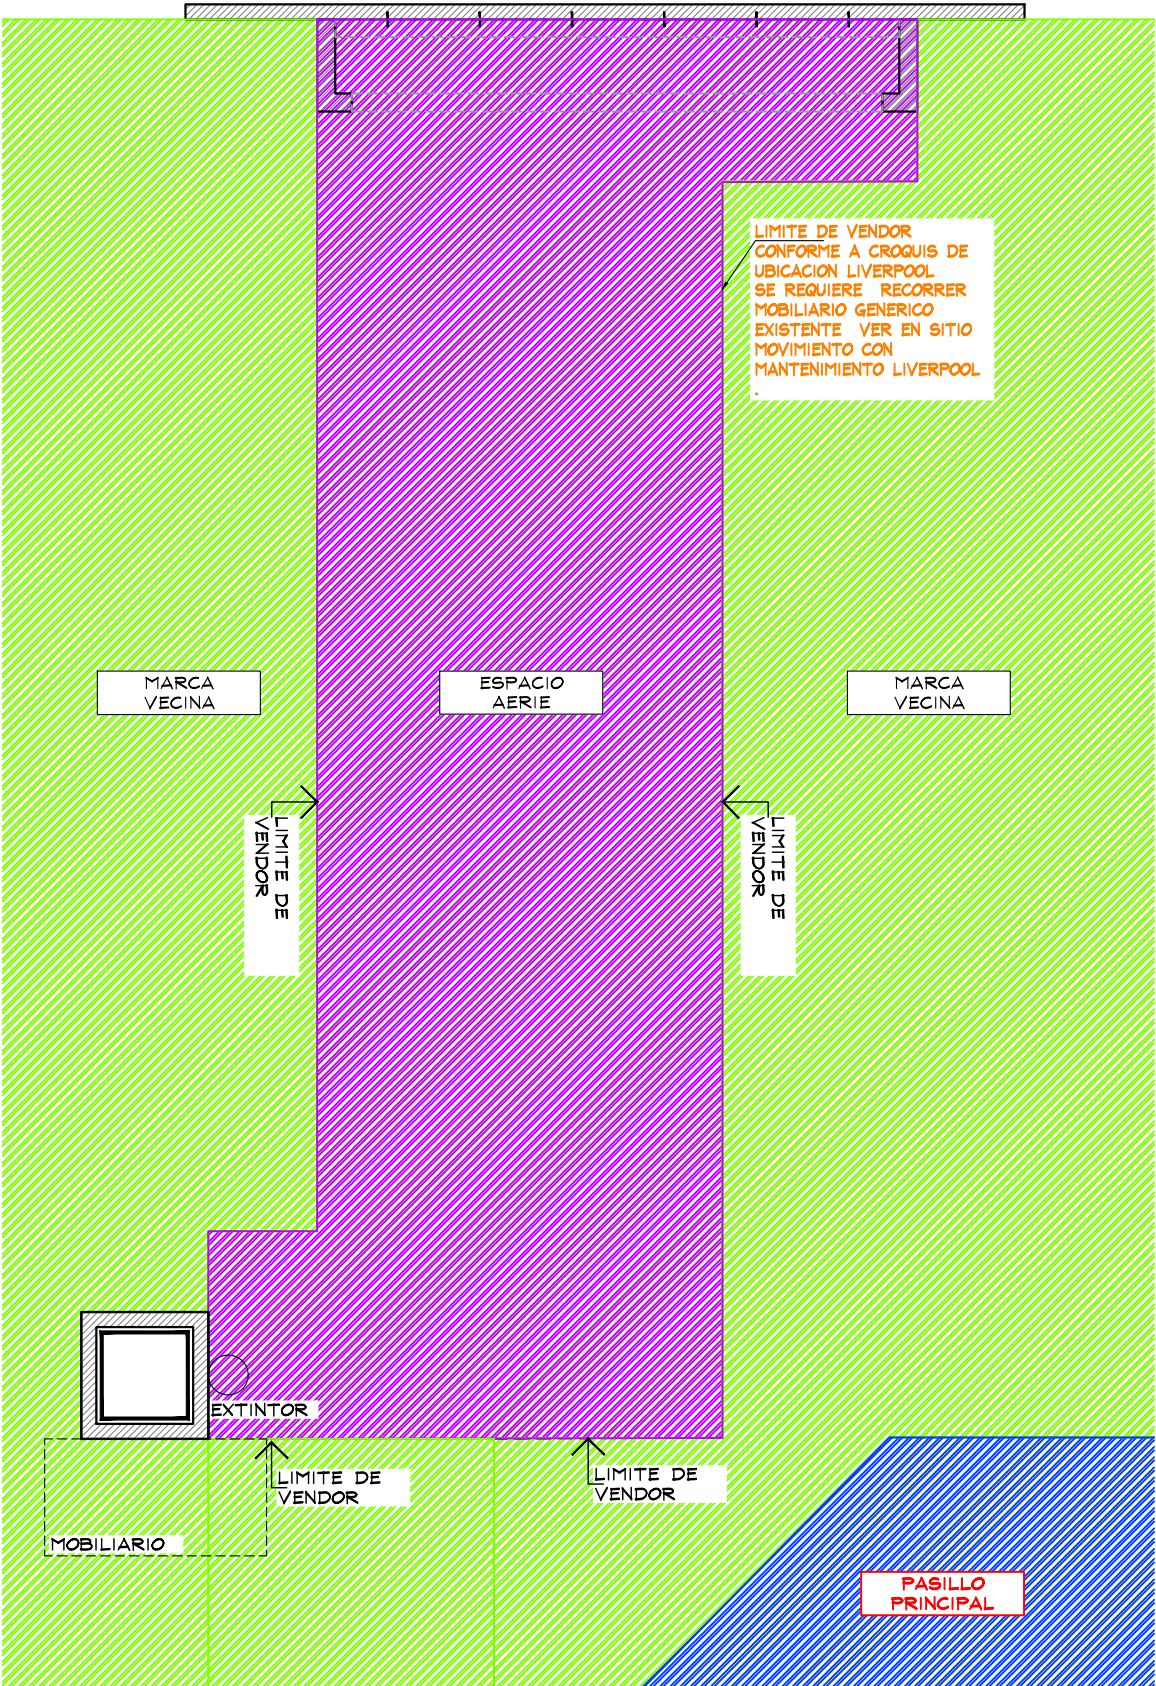

Proyecto

Corner

AERIE

LIVERPOOL CHIHUAHUA

CROQUIS DE UBICACION

DIRECCION:
Av. Instituto Politecnico Nacional #4902, Plaza del Sol, 31250 Chihuahua, Chih.

AREA DE PROYECTO:	FECHA:
27.53 m2	19 mayo 2022
ESCALA: Indicada	ACOTACION: mm
RESPONSABLE: Proyectos	RESPONSABLE: Arq. Ricardo Arreola

CLAVE

AER-LIV-CHI-LEN-03

Todo lo contenido en este plano es propiedad de THINK ARCHITECTURE S.A. DE C.V. (R), para uso exclusivo y único del proyecto; cualquier variación o modificación deberá ser consultada. Entendase bien antes de realizarla.

Descartes No. 93, 1er. piso
Col. Anáhuac, Miguel Hidalgo
C.P. 11540 TEL. 62.74.36.66

1 DE 3

CROQUIS DE UBICACION


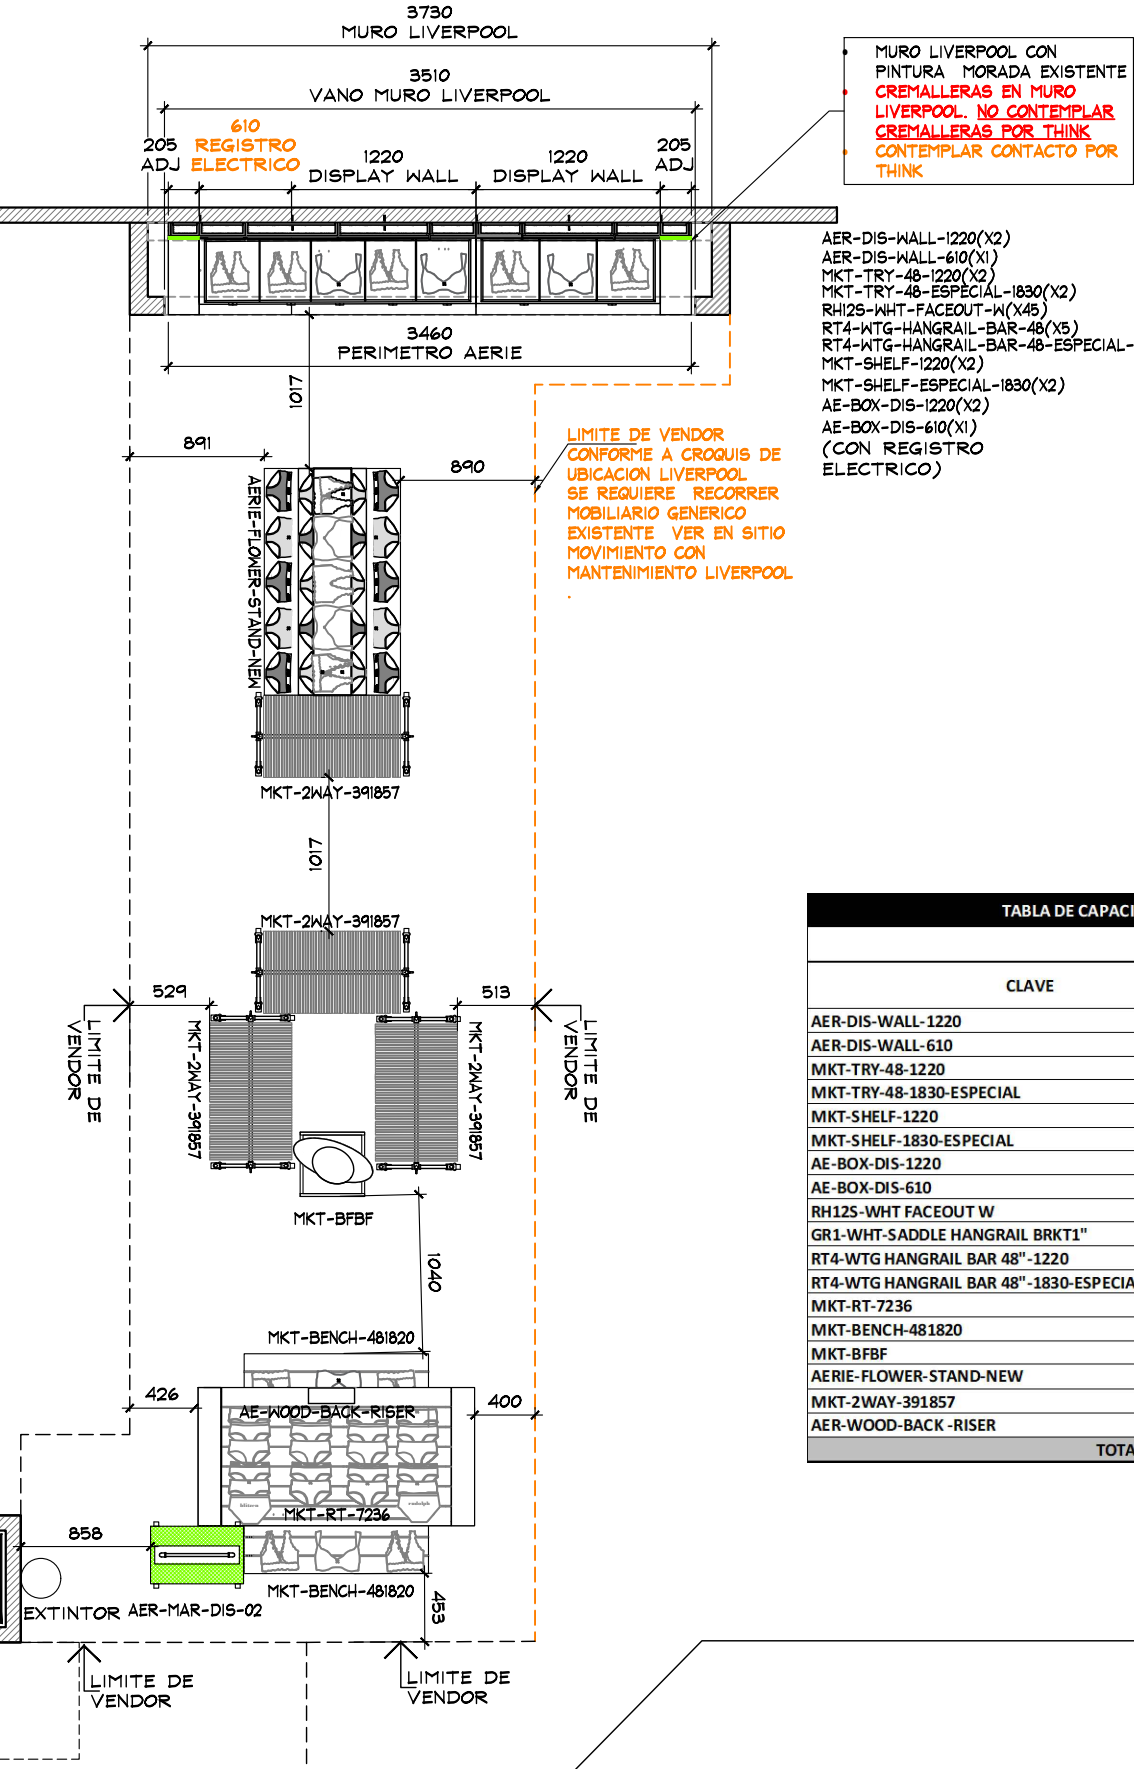


TABLA DE CAPACIDADES AERIE LIVERPOOL CHIHUAHUA		
CLAVE	DESCRIPCION	Nº MUEBLES
AER-DIS-WALL-1220	DISPLAY WALL	2
AER-DIS-WALL-610	DISPLAY WALL	1
MKT-TRY-48-1220	SHELF PULL OUT TRAY	2
MKT-TRY-48-1830-ESPECIAL	SHELF PULL OUT TRAY	2
MKT-SHELF-1220	WALL CASE SHELF	2
MKT-SHELF-1830-ESPECIAL	WALL CASE SHELF	2
AE-BOX-DIS-1220	BOX - DISPLAY WALL	2
AE-BOX-DIS-610	BOX - DISPLAY WALL	1
RH125-WHT FACEOUT W	FRONTAL	45
GR1-WHT-SADDLE HANGRAIL BRKT1"	BRACKET PARA BARRA	20
RT4-WTG HANGRAIL BAR 48"-1220	BARRA TINTORERIA	5
RT4-WTG HANGRAIL BAR 48"-1830-ESPECIAL	BARRA TINTORERIA	5
MKT-RT-7236	RECTANGLE PICNIC TABLE	1
MKT-BENCH-481820	GARDEN BENCH W/DRAWER	2
MKT-BFBF	BASE MANIQUE	1
AERIE-FLOWER-STAND-NEW	FLOWER STAND	1
MKT-2WAY-391857	2WAY GALVANIZED WARDROBER	4
AER-WOOD-BACK-RISER	RISER	2
TOTAL EN CORNER		100

PLANTA ARQUITECTONICA
ESC. 1:50

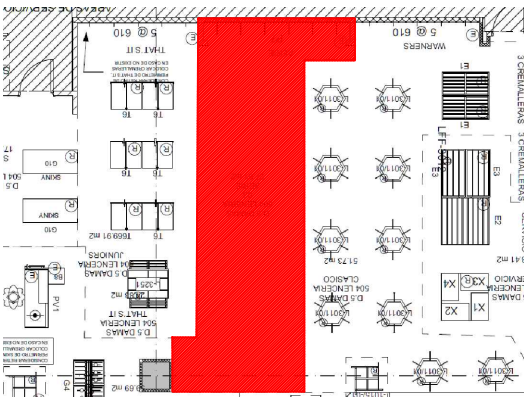

THINK
ARCHITECTURE

aerie
Aerie.com


Proyecto

Corner

AERIE

LIVERPOOL
CHIHUAHUA

CROQUIS DE UBICACION


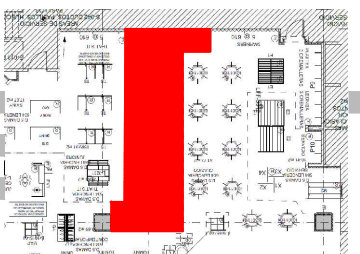


DIRECCION:
Av. Instituto Politecnico
Nacional #4902, Plaza del Sol,
31250 Chihuahua, Chih.

AREA DE PROYECTO:	FECHA:
27.53 m2	19 mayo 2022
ESCALA: Indicada	ACOTACION: mm
RESPONSABLE: Proyectos	RESPONSABLE: Arq. Ricardo Arreola
CLAVE AER-LIV-CHI-LEN-03	

Todo lo contenido en este plano es propiedad de THINK
ARCHITECTURE S.A. DE C.V. (R), para uso exclusivo y
único del proyecto; cualquier variación o modificación
deberá ser consultada. Entendase bien antes de realizarla.

CROQUIS DE UBICACION

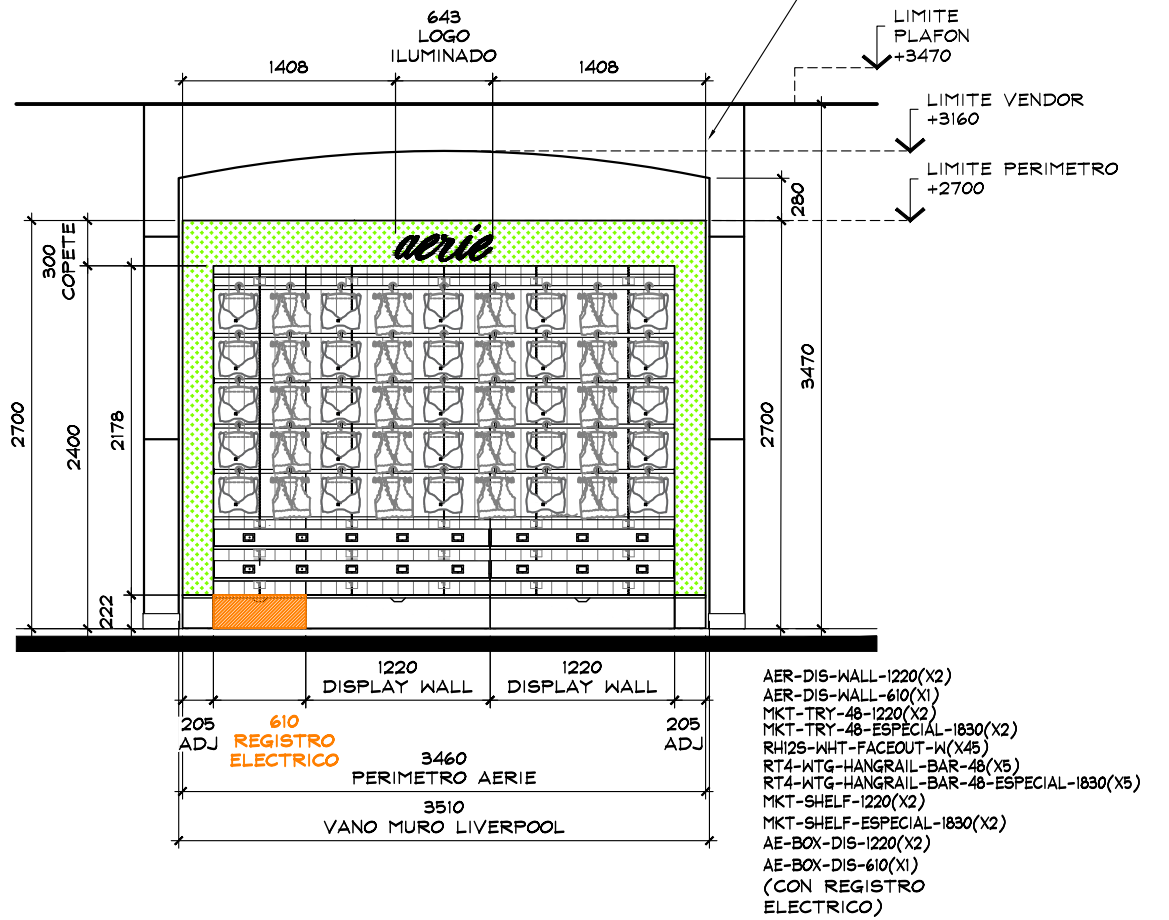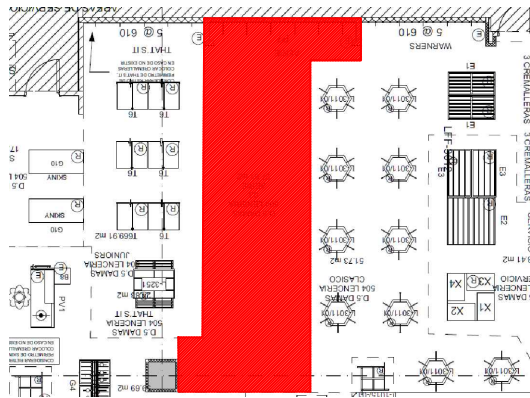

ALZADO A
ESC. 1:50



ESTADO ACTUAL



THINK
ARCHITECTURE

aerie
Aerie.com


Proyecto

Corner

AERIE

LIVERPOOL
CHIHUAHUA

CROQUIS DE UBICACION

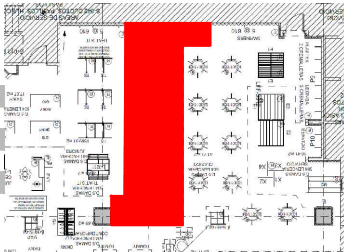

DIRECCION:
Av. Instituto Politecnico
Nacional #4902, Plaza del Sol,
31250 Chihuahua, Chih.

AREA DE PROYECTO: 27.53 m2
FECHA: 19 mayo 2022

ESCALA: Indicada
ACOTACION: mm

RESPONSABLE: Proyectos
RESPONSABLE: Arq. Ricardo Arreola

CLAVE
AER-LIV-CHI-LEN-03

Todo lo contenido en este plano es propiedad de THINK ARCHITECTURE S.A. DE C.V. (R), para uso exclusivo y único del proyecto; cualquier variación o modificación deberá ser consultada. Entendase bien antes de realizarla.

Descartes No. 93, 1er. piso
Col. Anáhuac, Miguel Hidalgo
C.P. 11540 TEL. 62.74.36.66 3 DE 3