


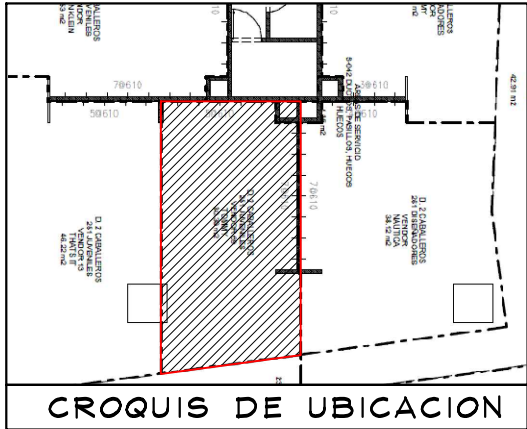

SIMBOLOGIA GENERAL

- INDICA MARCAS VECINAS
- INDICA ESPACIO DESIGNADO A AMERICAN EAGLE JUVENILES
- INDICA PASILLO PRINCIPAL

NOTA IMPORTANTE :

AL MOMENTO DEL LEVANTAMIENTO SE ENCONTRO MOBILIARIO DE LA MARCA TOMMY JEANS , ASI COMO MOBILIARIO SUELTO , SE DEBERA DE CONTEMPLAR :

RETIRO DE MOBILIARIO CENTRAL Y PERIMETRAL EXISTENTE POR (VERIFICAR CON PLANEACION LIVERPOOL LA COORDINACION DE RETIROS), EN EL CASO QUE SE REQUIERA EL RETIRO POR PARTE DE THINK SE DEBERA DE VERIFICAR CON EL AREA DE MANTENIMIENTO LA ENTREGA DEL MOBILIARIO RETIRADO.

SE ENCONTRO PISO EXISTENTE EN TIENDA TIPO MADERA NO SE PROPONE CAMBIO DE PISO

ZOCLO: DE 10 CM DE MDF CAFE

MARCAS COLINDANTES: THAT'S IT! Y NAUTICA


CREMALLERAS NO VISIBLES EN PERIMETRO, CONSIDERAR EN PRESUPUESTO THINK

CONTACTO NO VISIBLE EN LEVANTAMIENTO, CONSIDERAR CONTACTO NUEVO. TRABAJOS POR THINK

MOBILIARIO EXISTENTE DE CORNER ACTUAL :

RETIRO DE FOCAL POR THINK ,CONTEMPLAR RESANE Y PINTURA

PLANTA GENERAL
ESC. 1:50

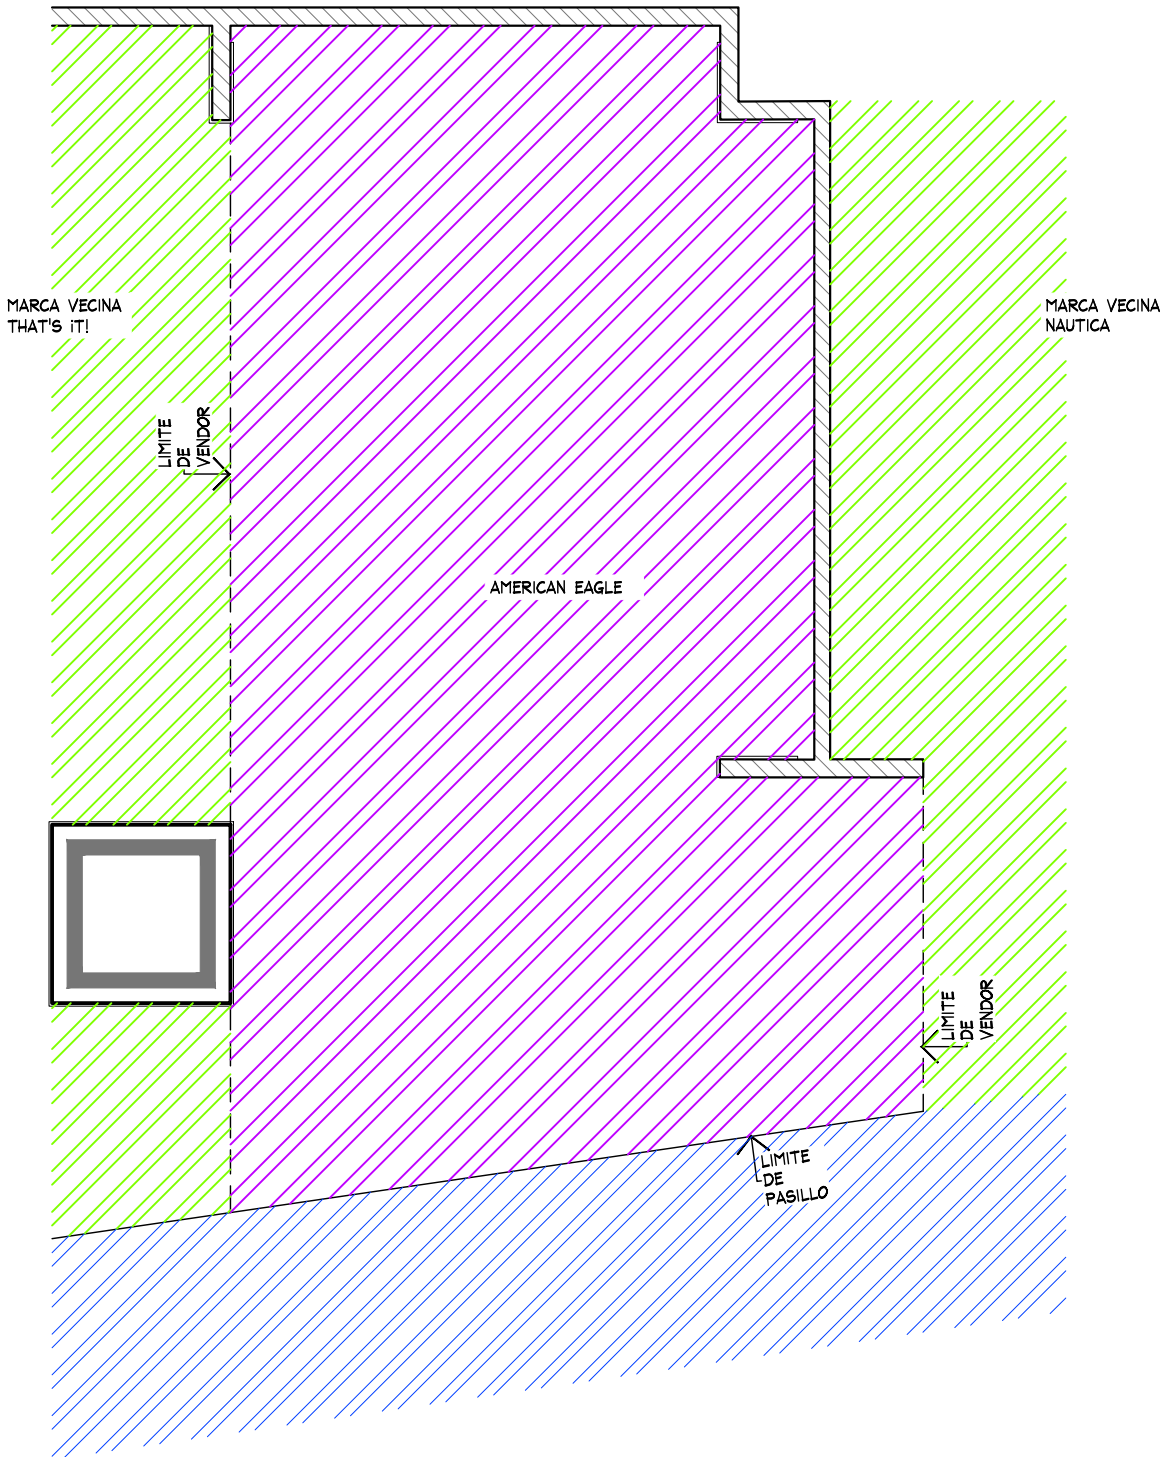

PLANTA GENERAL

PROYECTO

	PROYECTO: Arq. Marco Blanquet	NOTA: TODO LO CONTENIDO EN ESTE PLANO ES PROPIEDAD DE THINK ARCHITECTURE S.A. DE C.V. (R). PARA USO EXCLUSIVO Y UNICO DEL PROYECTO, CUALQUIER VARIACION O MODIFICACION DEBERA SER CONSULTADA, ENTENDIENDASE BIEN ANTES DE REALIZARLA.	AMERICAN EAGLE COLIMA JUVENILES			No.	FECHA	MODIFICACION Y/O COMENTARIOS	REVISO	CROQUIS DE REFERENCIA	REFERENCIA LIVERPOOL COLIMA		
	REVISO: Arq. Ricardo Arreola												
	DIBUJO: PROYECTOS		FECHA: 31/08/2020	UBICACION: 3er Anillo Periférico Ote. # 301 Col. Las Primaveras Colima Colima C.P. 28040	ACOTACION: MM								
			ESCALA: INDICADA		AREA PROYECTO: 30.39m2								
											CLAVE AE-LIV-COL-JUV-01		
										No. DE HOJAS 1 DE 4			


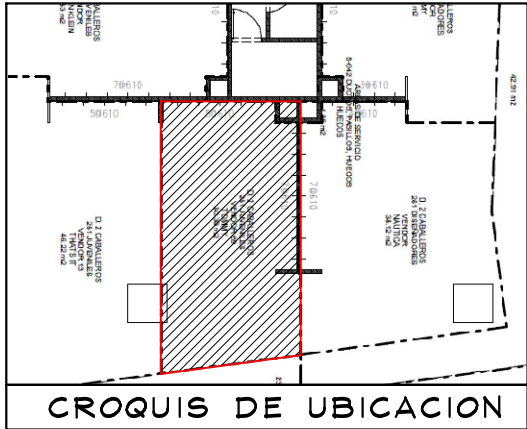


TABLA DE CAPACIDADES AE JUVENILES COLIMA								
CLAVE	DESCRIPCION	Nº MUEBLES	COLGADO MINIMO	DOBLADO MINIMO	COLGADO MAXIMO	DOBLADO MAXIMO	TOTAL MINIMO	TOTAL MAXIMO
DISPLAY WALL-1220MM(x2)+610MM (X1)+70MM(x2)AJT.	PERIMETRO 1	1	0	0	0	0	0	0
AE-MEX-FLOOR-BOX 1220MM(x2)+610MM REGISTRO ELECTRICO (x1)+70MM(x2)AJT	BASE PERIMETRO 1	1	0	0	0	0	0	0
DISPLAY WALL-1220MM(x3)+262MM(x2)AJT.	PERIMETRO 2	1	0	0	0	0	0	0
AE-MEX-FLOOR-BOX 1220MM(x2)+610MM+ 610MM REGISTRO ELECTRICO (x1) +262MM(x2)AJT	BASE PERIMETRO 2	1	0	0	0	0	0	0
WS-1448-WO/1220 MM	REPISAS	32	0	32	0	40	1024	1024
WS-1448-WO/1830 MM	REPISAS	8	0	32	0	40	256	256
RD-TBL-56	MESA REDONDA	1	0	192	0	240	192	240
RD-TBL-SQ-SEAT	NESTER	8	0	16	0	20	128	160
WB-SLRIS-811-B	RISER	1	0	0	0	0	0	0
WB-SLRIS-415-C	RISER	1	0	0	0	0	0	0
SH-RIS-2912RF	RISER	1	0	0	0	0	0	0
M-WOOD	FREE STANDING	1	0	0	0	0	0	0
2WWAY-CLRM	TRINGLA	3	31	0	41	0	0	122
BXLG-TBL-6030RF	MESA ALTA	1	0	56	0	70	56	40
BXLG-STNST-2424RF	MESA NESTER	2	0	24	0	20	48	40
BXLG-BC-4821/WD	MESA BOOKCASEW/D	1	0	64	0	80	64	80
MANIQUE	MANIQUE	3	0	0	0	0	0	0
TOTAL EN CORNER		67	159	480	195	590	1768	1962

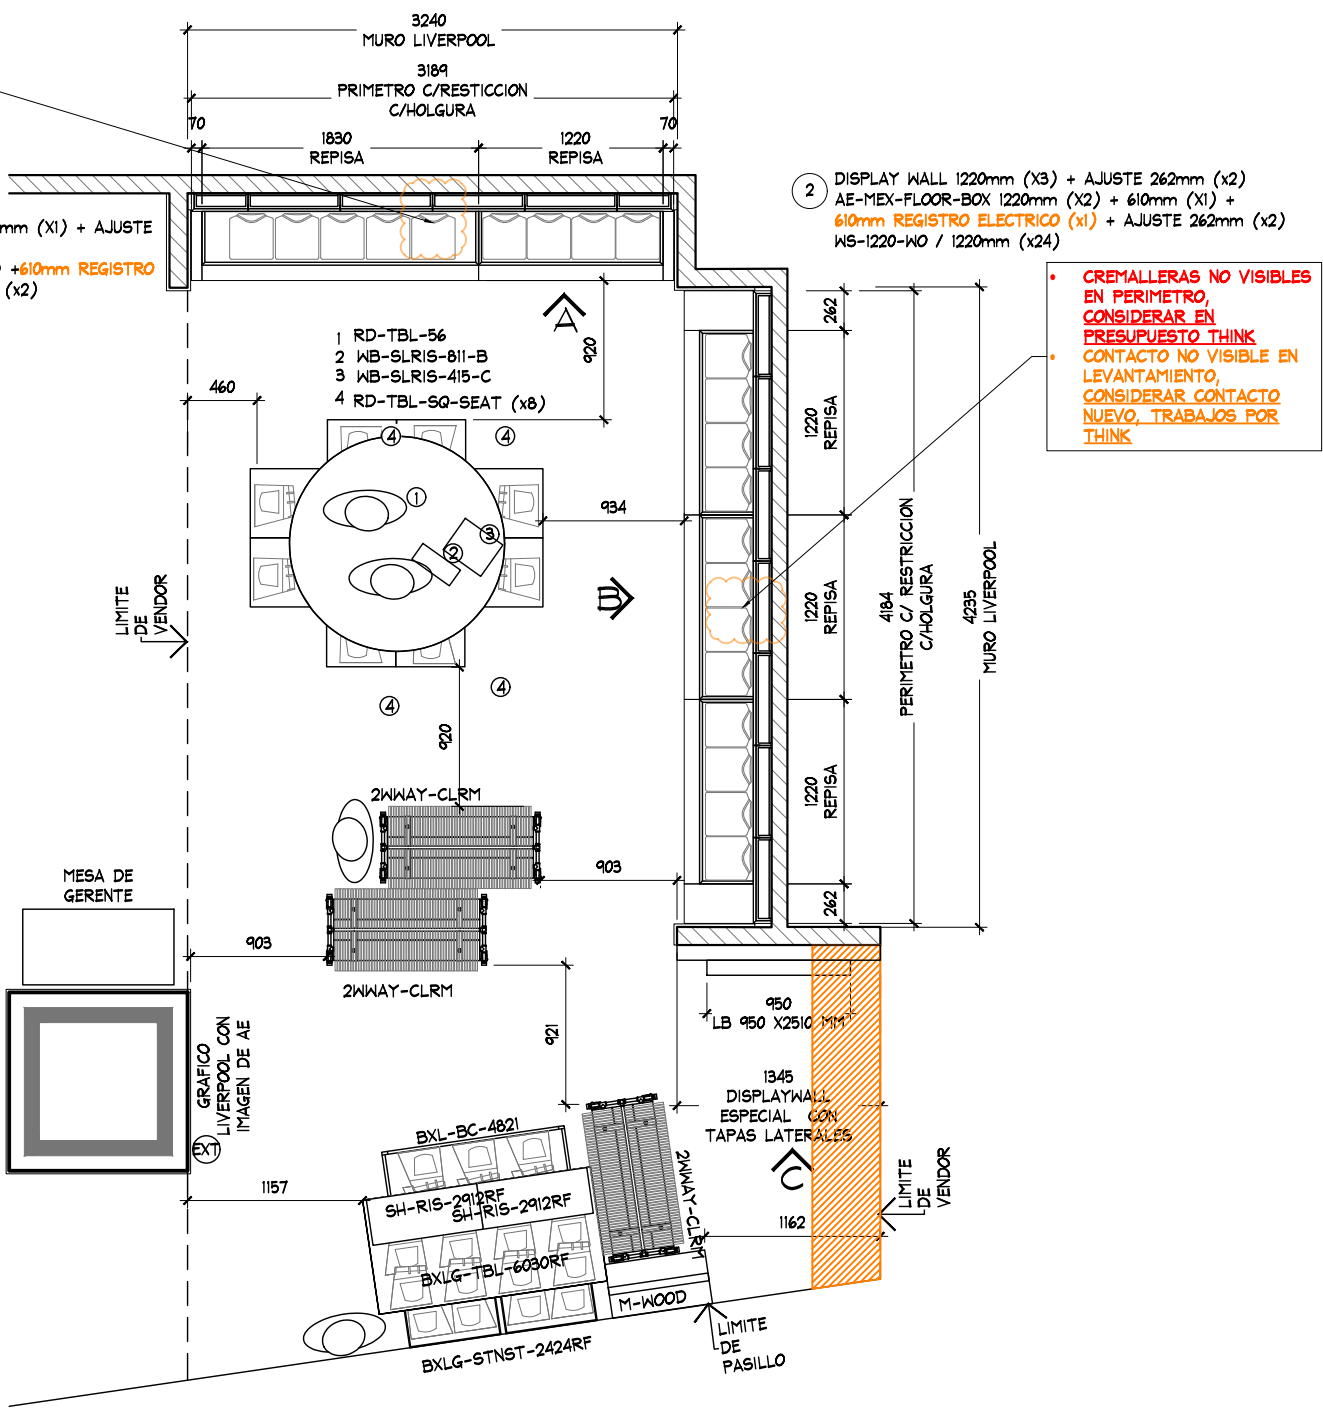


PLANTA DE MOBILIARIO
ESC. 1:50


PLANTA MOBILIARIO

PROYECTO

PROYECTO: Arq. Marco Blanquet REVISO: Arq. Ricardo Arreola DIBUJO: PROYECTOS	NOTA: TODO LO CONTENIDO EN ESTE PLANO ES PROPIEDAD DE THINK ARCHITECTURE S.A. DE C.V. (R). PARA USO EXCLUSIVO Y UNICO DEL PROYECTO, CUALQUIER VARIACION O MODIFICACION DEBERA SER CONSULTADA, ENTENDIENDASE BIEN ANTES DE REALIZARLA.	AMERICAN EAGLE COLIMA JUVENILES		No.	FECHA	MODIFICACION Y/O COMENTARIOS	REVISO	CROQUIS DE REFERENCIA	REFERENCIA	LIVERPOOL COLIMA	CLAVE AE-LIV-COL-JUV-01 No. DE HOJAS2 DE 4
		FECHA: 31/08/2020	UBICACION:	3er Anillo Periférico Ote. # 301 Col. Las Primaveras Colima Colima C.P. 28040	ACOTACION:	MM	AREA PROYECTO:	30.39m2			
		ESCALA: INDICADA									

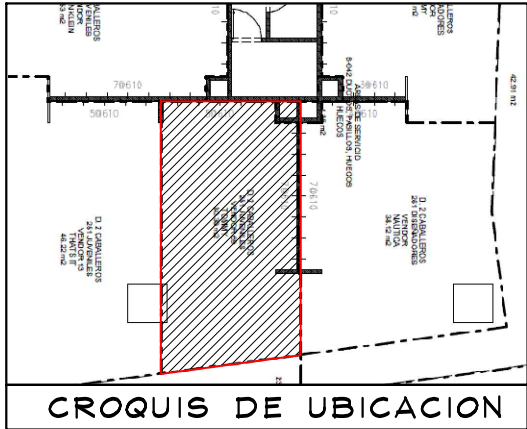

DETALLE LOGO ILUMINADO (X2)
ESC. 1:20

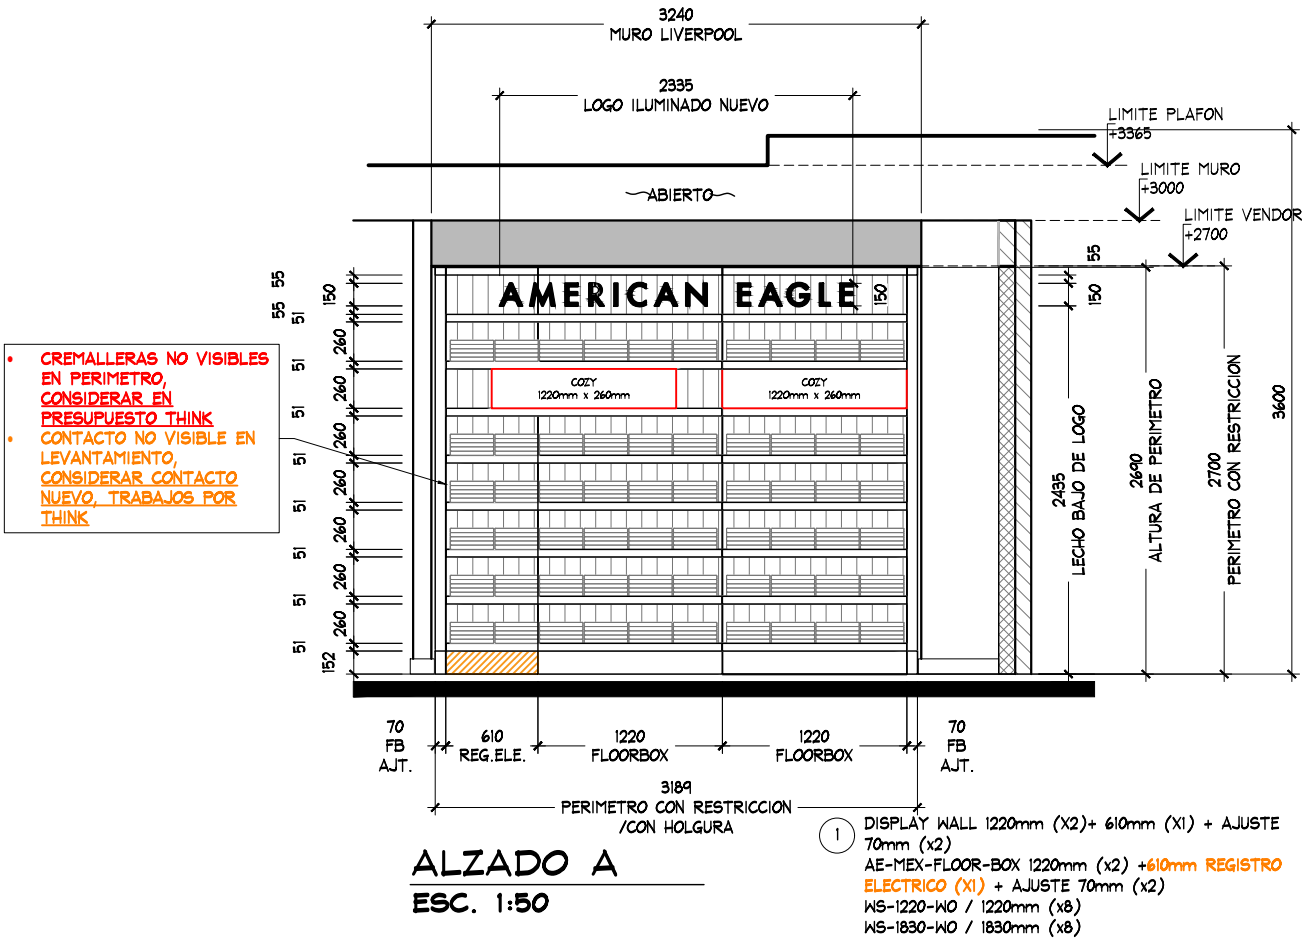


ALZADO A
ESC. 1:50

ALZADOS


PROYECTO

	PROYECTO: Arq. Marco Blanquet	NOTA: TODO LO CONTENIDO EN ESTE PLANO ES PROPIEDAD DE THINK ARCHITECTURE S.A. DE C.V. (R). PARA USO EXCLUSIVO Y UNICO DEL PROYECTO, CUALQUIER VARIACION O MODIFICACION DEBERA SER CONSULTADA, ENTIENDASE BIEN ANTES DE REALIZARLA.	AMERICAN EAGLE COLIMA JUVENILES			No.	FECHA	MODIFICACION Y/O COMENTARIOS	REVISO	CROQUIS DE REFERENCIA	REFERENCIA LIVERPOOL COLIMA		
	REVISO: Arq. Ricardo Arreola												
	DIBUJO: PROYECTOS		FECHA: 31/08/2020 ESCALA: INDICADA	UBICACION: 3er Anillo Periférico Ote. # 301 Col. Las Primavera Colima Colima C.P. 28040	ACOTACION: MM AREA PROYECTO: 30.39m2								
											CLAVE AE-LIV-COL-JUV-01		
											No. DE HOJAS 3 DE 4		

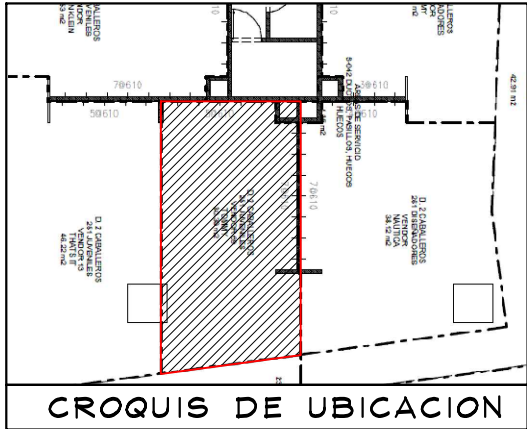


DETALLE LOGO ILUMINADO (X2)
ESC. 1:20

- CREMALLERAS NO VISIBLES EN PERIMETRO, CONSIDERAR EN PRESUPUESTO THINK
- CONTACTO NO VISIBLE EN LEVANTAMIENTO, CONSIDERAR CONTACTO NUEVO, TRABAJOS POR THINK

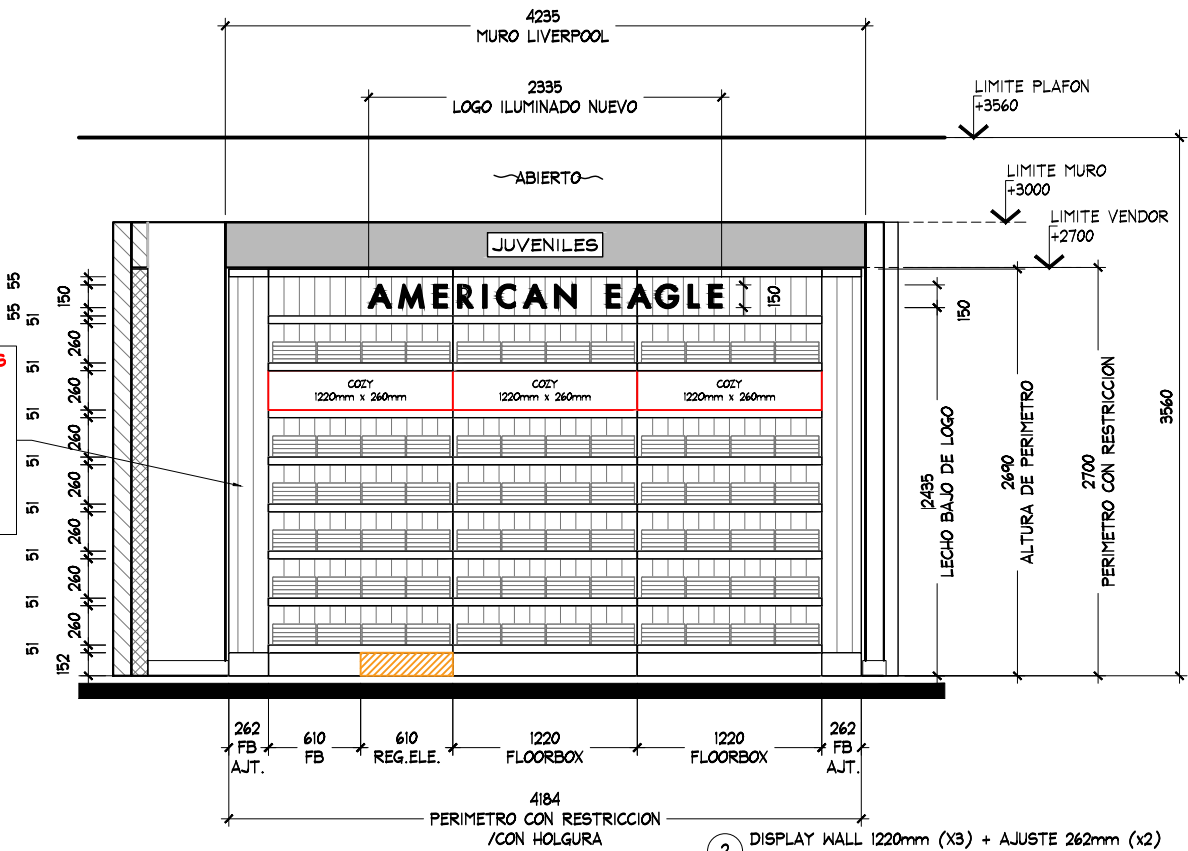

ALZADO B
ESC. 1:50

- 2 DISPLAY WALL 1220mm (X3) + AJUSTE 262mm (x2)
AE-MEX-FLOOR-BOX 1220mm (X2) + 610mm (X1) +
610mm REGISTRO ELECTRICO (x1) + AJUSTE 262mm (x2)
WS-1220-WO / 1220mm (x24)

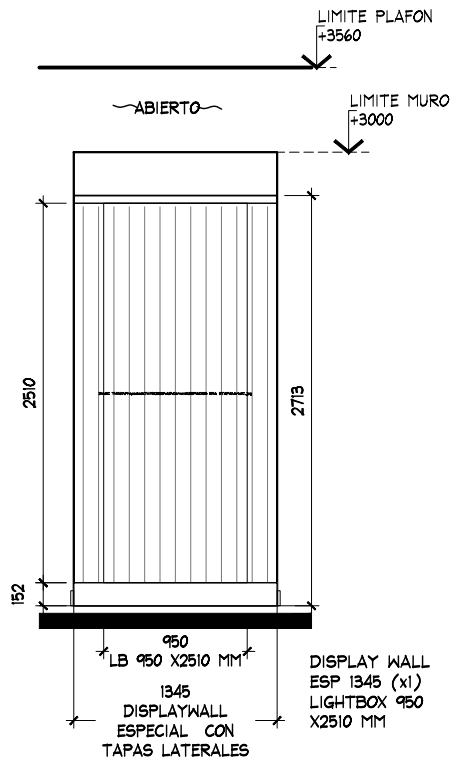

ALZADO C
ESC. 1:50

ALZADOS

PROYECTO

	PROYECTO:	NOTA:	AMERICAN EAGLE COLIMA JUVENILES			No.	FECHA	MODIFICACION Y/O COMENTARIOS	REVISO	CROQUIS DE REFERENCIA	REFERENCIA	
	Arq. Marco Blanquet	TODO LO CONTENIDO EN ESTE PLANO ES PROPIEDAD DE THINK ARCHITECTURE S.A. DE C.V. (R). PARA USO EXCLUSIVO Y UNICO DEL PROYECTO, CUALQUIER VARIACION O MODIFICACION DEBERA SER CONSULTADA, ENTIENDASE BIEN ANTES DE REALIZARLA.								LIVERPOOL COLIMA		
	REVISO:							CLAVE				
	Arq. Ricardo Arreola							AE-LIV-COL-JUV-01				
DIBUJO:	PROYECTOS		FECHA:	UBICACION:	ACOTACION:							
			31/08/2020	3er Anillo Periférico Ote. # 301	MM							
			ESCALA:	Col. Las Primaveras Colima								
			INDICADA	Colima C.P. 28040	AREA PROYECTO:							
					30.39m2							
								</				