

The diagram shows a floor plan with several distinct zones and features:

- Blue Hatched Area:** Located on the left and bottom-left, representing a walkway or aisle.
- Green Hatched Area:** Located on the right, representing a vendor area.
- Pink Hatched Area:** The central area, labeled "ESPACIO AERIE" (Aerial Space).
- White Area:** A rectangular area at the top center, labeled "POS" (Point of Sale).
- White Area:** A rectangular area on the left, labeled "DULCERIA" (Dessertery).
- White Area:** A rectangular area at the bottom center, labeled "LIMITE DE PASILLO" (Aisle Limit).
- White Area:** A rectangular area on the right, labeled "THAT'S IT".
- White Area:** A rectangular area on the right, labeled "LIMITE DE VENDOR" (Vendor Limit).

PROYECTO



PROYECTO:	NOTA:
Arq. Marco Blanquet	TODO LO CONTENIDO EN ESTE PLANO ES PROPIEDAD DE THINK ARCHITECTURE S.A. DE C.V. (R), PARA USO EXCLUSIVO Y UNICO DEL PROYECTO, CUALQUIER VARIACION O MODIFICACION DEBERA SER CONSULTADA, ENTENDASE BIEN ANTES DE REALIZARLA.
REVISO:	
Arq. Ricardo Arreola	
DIBUJO:	
PROYECTOS	

NOTA:
TODO LO CONTENIDO EN ESTE PLANO ES
PROPIEDAD DE THINK ARCHITECTURE S.A.
DE C.V. (R), PARA USO EXCLUSIVO Y
UNICO DEL PROYECTO, CUALQUIER
VARIACION O MODIFICACION DEBERA SER
CONSULTADA, ENTIENDASE BIEN ANTES DE
REALIZARLA.

AERIE
LIVERPOOL TUXTLA PLAZA CRISTAL

FECHA: 16/03/2021	UBICACION:	ACOTACION: mm
ESCALA: INDICADA		AREA PROYECTO: 30.88m2

[illegible]

CROQUIS DE REFERENCIA	REFERENCIA
	LIVERPOOL PLAZA CRISTAL, TUXTA GTZ.
	CLAVE
	AE-LIV-TUX-PCR-LEN-02
	No. DE HOJAS
	1 DE 3



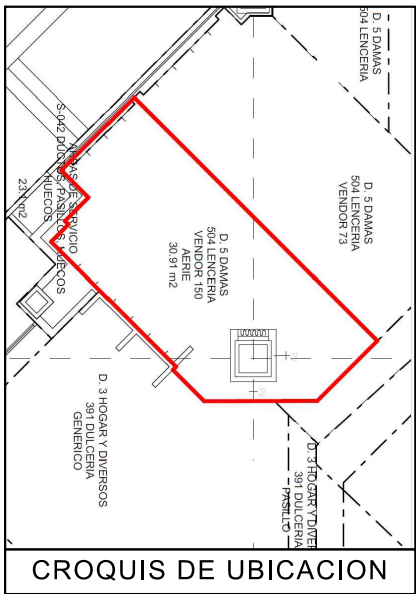


TABLA GENERAL PARA TODOS LOS PERIMETROS:	
AER-DIS-WALL-1220 (X5)	
AER-DIS-WALL-610 (X1)	
MKT-TRY-48-1220 (X10)	
MKT-TRY-48-610 (X2)	
MKT-SHELF-2-1220 (X4)	
MKT-SHELF-2-610 (X2)	
RT4-WTG-HANGRAIL-BAR-48-1220 (X25)	
RT4-WTG-HANGRAIL-BAR-48-610 (X5)	
RH12S-WHT-FACEOUT-W (X110)	
AE-BOX-DIS-1220 (X5)	
(CON REGISTRO ELECTRICO)	
AE-BOX-DIS-610 (X1)	

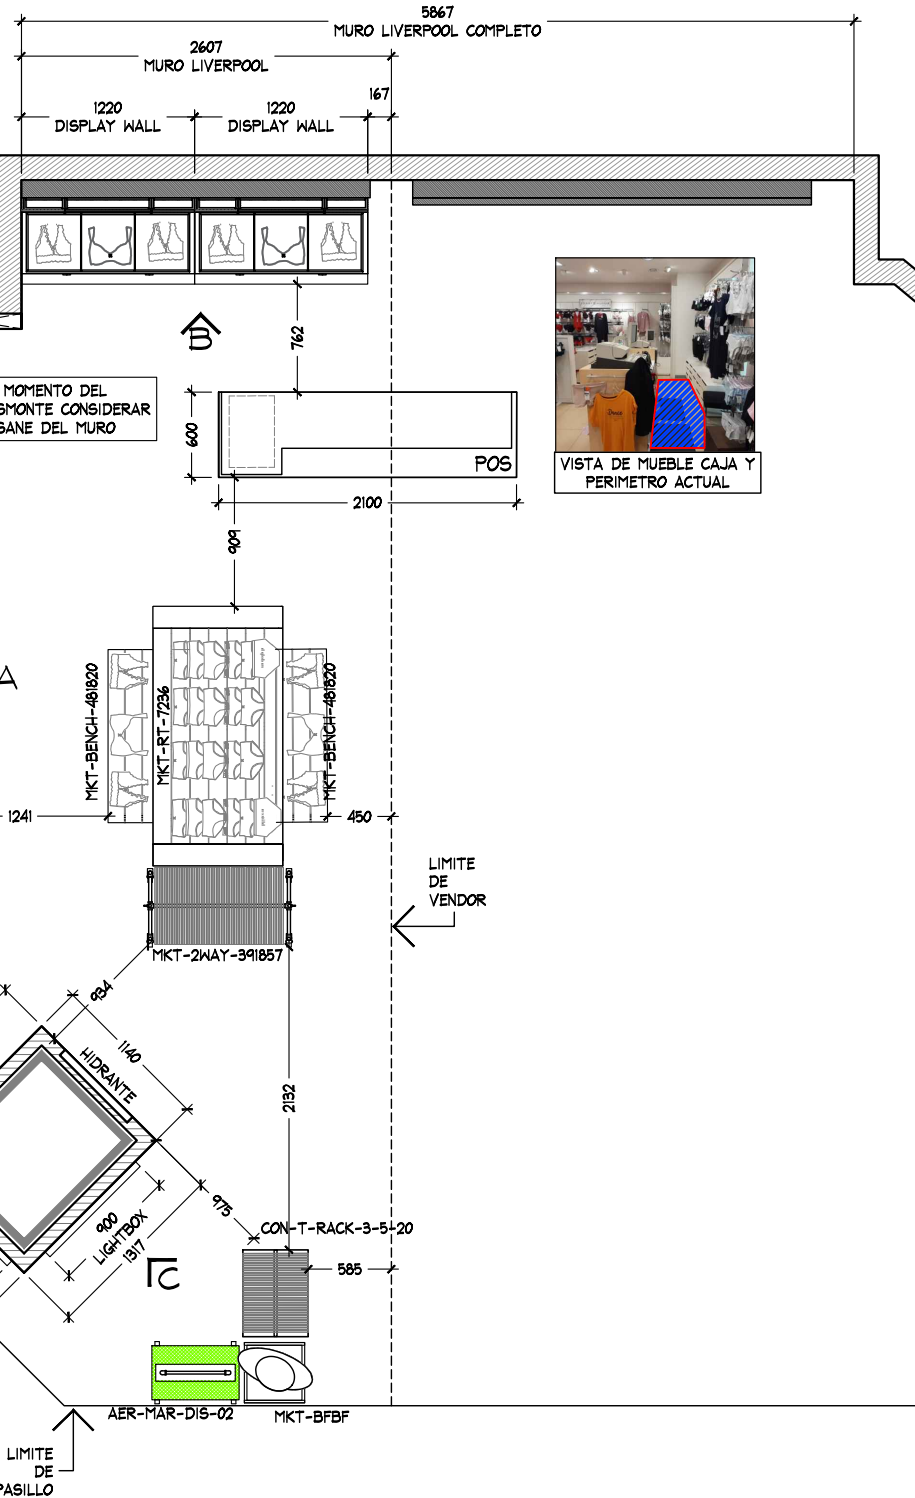


TABLA DE CAPACIDADES AERIE LIVERPOOL TUXTLA PLAZA CRISTAL										
CLAVE	DESCRIPCION	Nº MUEBLES	UNIDADES				CC-S			
			UNDIES	BRAS/BRALETT	TOPS	BOTTOMS	UNDIES	BRAS/BRALETT	TOPS	BOTTOMS
AER-DIS-WALL-1220	DISPLAY WALL	5								
MKT-TRY-48-1220	SHELF PULL OUT TRAY	10								
MKT-SHELF-1220	WALL CASE SHELF	10								
AE-BOX-DIS-1220	BOX -DISPLAY WALL	5								
AER-DIS-WALL-610	DISPLAY WALL	1								
MKT-TRY-48-610	SHELF PULL OUT TRAY	2								
MKT-SHELF-610	WALL CASE SHELF	2								
AE-BOX-DIS-610	BOX -DISPLAY WALL	1								
RH12S-WHT FACEOUT W	FRONTAL	110								
GR1-WHT-SADDLE HANGRAIL BRKT1"	BRACKET PARA BARRA	60								
RT4-WTG HANGRAIL BAR 48"-1220	BARRA TINTORERIA	25								
RT4-WTG HANGRAIL BAR 48"-610	BARRA TINTORERIA	5								
MKT-RT-7236	RECTANGLE TABLE	1	288	0	120	60	24	0	8	5
MKT-BENCH-241820	GARDEN BENCH W/DRAWER	2	132	40	45	48	11	4	3	4
MKT-2WAY-391857	2WAY GALVANIZED WARDROBER	1		35	30	3		5	5	5
MKT-BFBF	BASE MANIQUE	1	0	0	0	0	0	0	0	0
CON-T-RACK-3-5-20	"T" RACK	1		15	10	3		5	5	5
AER-MAR-DIS-02	MARQUEE	1	0	0	0	0	0	0	0	0
LIGHTBOX	CAJA DE LUZ	2	0	0	0	0	0	0	0	0
TOTAL EN CORNER		245								1882

PLANTA ARQUITECTONICA
ESC. 1:50

PLANTA ARQUITECTONICA				LEVANTAMIENTO			
No.	FECHA	MODIFICACION Y/O COMENTARIOS	REVISO	CROQUIS DE REFERENCIA		REFERENCIA LIVERPOOL PLAZA CRISTAL, TUXTLA GTZ.	
						CLAVE	
						AE-LIV-TUX-PCR-LEN-02	
						No. DE HOJAS 2 DE 3	



PROYECTO:
Arq. Marco Blanquet
REVISO:
Arq. Ricardo Arreola
DIBUJO:
PROYECTOS

NOTA:
TODO LO CONTENIDO EN ESTE PLANO ES PROPIEDAD DE THINK ARCHITECTURE S.A. DE C.V. (R), PARA USO EXCLUSIVO Y UNICO DEL PROYECTO, CUALQUIER VARIACION O MODIFICACION DEBERA SER CONSULTADA, ENTENDASE BIEN ANTES DE REALIZARLA.

FECHA:
16/03/2021
ESCALA:
INDICADA



AERIE
LIVERPOOL TUXTLA PLAZA CRISTAL

UBICACION:

ACOTACION: mm


AREA PROYECTO: 30.88m2



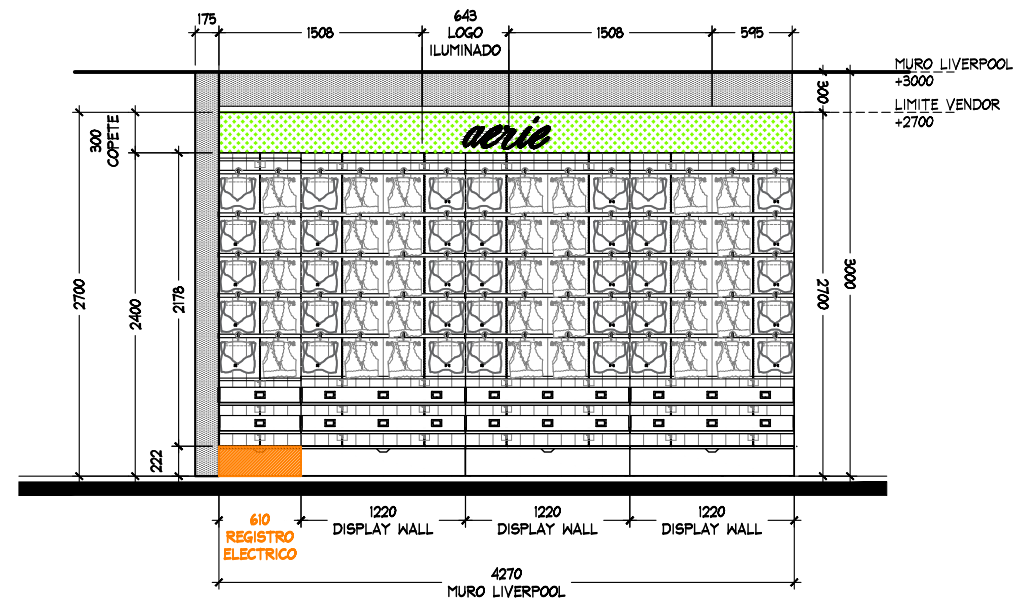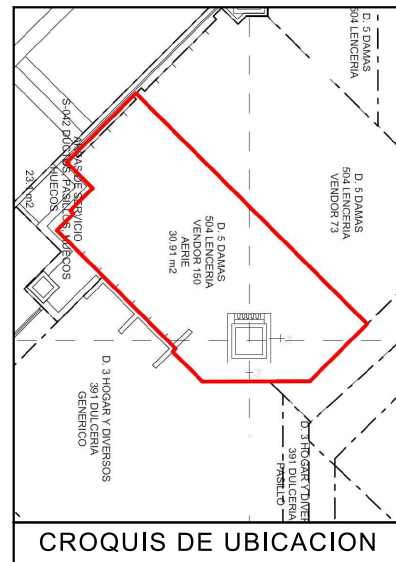


ALZADO A
ESC. 1:50


TABLA GENERAL PARA TODOS LOS PERIMETROS:
 AER-DIS-WALL-1220 (X5)
 AER-DIS-WALL-610 (X1)
 MKT-TRY-48-1220 (X10)
 MKT-TRY-48-610 (X2)
 MKT-SHELF-2-1220 (X4)
 MKT-SHELF-2-610 (X2)
 RT4-INTG-HANGRAIL-BAR-48-1220 (X25)
 RT4-INTG-HANGRAIL-BAR-48-610 (X5)
 RH2S-WHT-FAECOUT-W (X110)
 AE-BOX-DIS-1220 (X5)
 (CON REGISTRO ELECTRICO)
 AE-BOX-DIS-610 (X1)

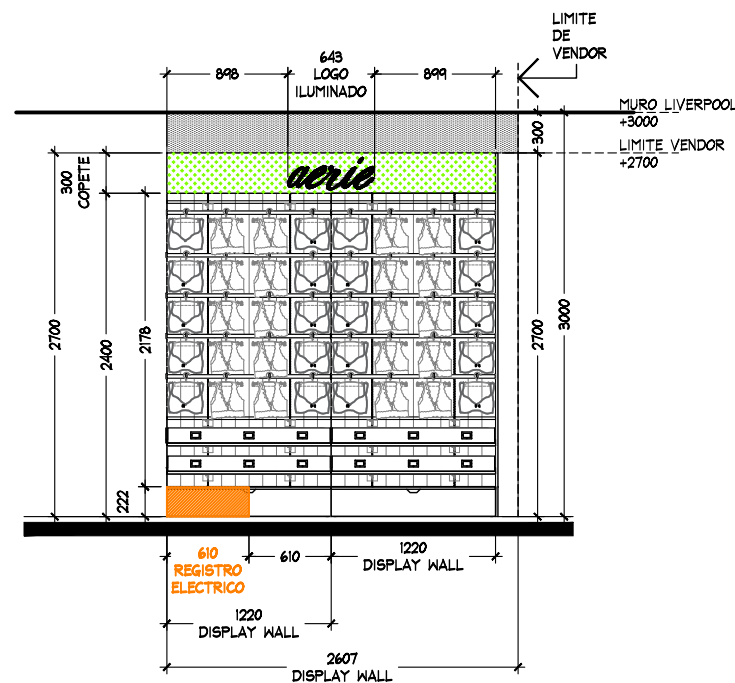

ALZADO B
ESC. 1:50

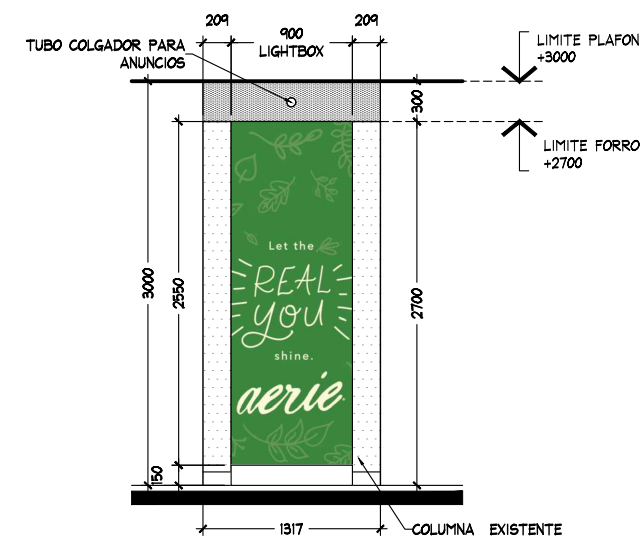

ALZADO C
ESC. 1:50

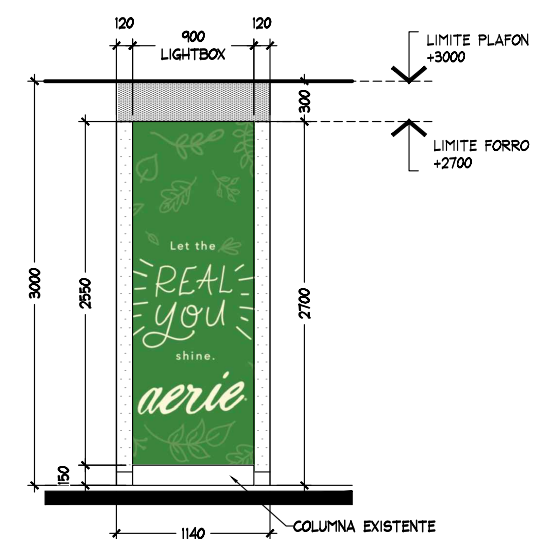

ALZADO D
ESC. 1:50

ALZADO				PROYECTO			
No.	FECHA	MODIFICACION Y/O COMENTARIOS	REVISO	CROQUIS DE REFERENCIA	REFERENCIA LIVERPOOL GALERIAS MERIDA		
					CLAVE		
					AE-LIV-TUX-PCR-LEN-02		
					No. DE HOJAS	3	DE 3
