DIRECCION DE PLANEACION DE ALMACENES

GERENCIA DE CORNERS

DATOS DEL PROYECTO

NOMBRE ALMACEN M2

FECHA DE AUTORIZACIÓN AUTORIZADO POR

PUNTOS A GARANTIZAR EN LA INSTALACIÓN DE PROYECTOS CORNERS DE ACUERDO A LINEAMIENTOS Y CRITERIOS DE PROYECTOS CORNERS EN TIENDAS NUEVAS Y TIENDAS EN OPERACIÓN

CHECKLIST DE REVISION DE PROYECTO

TIPO DE REQUERIMIENTO

CORNER NUEVO REUBICACIÓN
REDUCCIÓN CAMBIO DE IMAGEN
AMPLIACIÓN MUEBLE SUELTO

CRITERIOS DE DISEÑO

FULL CORNER

PERIMETRO MODULAR + AMB MARCA

SOFT CORNER

PERIMETRO GENERICO+ ID + AMB MARCA
PERIMETRO GENERICO+ ID + AMB GENERICO

LOS PUNTOS MARCADOS EN LA COLUMNA "NO" SON LOS QUE SE INCUMPLEN DE MANERA EVIDENTE EN EL PROYECTO Y ES RESPONSABILIDAD DE LA MARCA GARANTIZAR QUE SEAN CORREGIDOS EN LA INSTALACIÓN TODO AQUEL CRITERIO POR NO APRECIARSE O QUE POR OMISIÓN NO SE HA SELECCIONADO Y AÚN SE INCUMPLA. DEBERÁ SER SOLUCIONADO EN LA INSTALACIÓN.

TODO PERÍMETRO AUTORIZADO DEBERÁ SER MODULABLE Y DESMONTABLE EN MODULOS DE 1220 MM. (O MULTIPLOS DE 610MM), COLOCANDO LOS AJUSTES CORRESPONDIENTES EN CASO DE REQUERIRSE.

SI NO NA

- 1. SE AUTORIZA PERIMETRO MODULABLE-DESMONTABLE (NO APLICA PARA SOFT CORNERS)
- 2. EL PROYECTO RESPETO LA ARQUITECTURA DE LIVERPOOL (CRITERIO REFERIDO AL MANUAL VIGENTE DE CORNERS, POLÍTICAS Y LINEAMIENTOS)
- 3. EL PROYECTO CUMPLIO CON LAS CIRCULACIONES MINIMAS:
 -900MM ENTRE MOBILIARIO SUELTO, HACIA PERIMETROS Y COLUMNAS
 -450MM A LIMITE DE VENDOR COLINDANTE CON CORNER O GENÉRICO
- 4. LA MARCA RESPETO EL AREA ASIGNADA POR COMPRAS (ESTA CORRESPONDE A LA INDICADA EN EL ANTEPROYECTO Y/O PAQUETE CORNER)
- 5. EL PROYECTO CONSIDERA TAPAS DE AJUSTE LATERALES Y SUPERIORES CON EL MISMO ACABADO DEL PERÍMETRO. LA SUMA DE LOS AJUSTES DEBE SER MENOR A 610MM.
- 6. SE RESPETO LA ALTURA DE LÍMITE DE VENDOR IGUALANDO LA DEL CORNER ADYACENTE, CORNER EXISTENTE O LÍMITE ARQUIECTÓNICO QUE RIGE LA SECCIÓN (EN ESTE ÚLTIMO CASO VER NOTA EN PLANOS)
- 7. LA MARCA COLOCO IDENTIFICACION EN PERÍMETRO. VER EL PROYECTO AUTORIZADO EN CASO DE TENER MÁS DE UN PERÍMETRO EN EL CORNER.
- 8. SI LA PROPUESTA DE LA MARCA CUMPLE CON UNO DE ESTOS CRITERIOS:
- $8.1\,\mathrm{LA}$ ALTURA DEL COPETE DEL PERIMETRO ES DE 300MM Y EL IDENTIFICADOR O LOGOTIPO TIENE UNA ALTURA DE 200MM.
- **8.2** LA ALTURA DEL COPETE DEL PERIMETRO ES DE 400MM Y EL IDENTIFICADOR O LOGOTIPO TIENE UNA ALTURA DE 300MM.
- 9. LOS GRÁFICOS NO EXCEDIERON EL 17% DEL AREA TOTAL DEL PERÍMETRO (EXCEPTO D.7 COSMETICOS)
- 10. LOS GRÁFICOS EN D.7 COSMÉTICOS NO EXCEDIERON EL 30% DEL AREA TOTAL DEL PERÍMETRO
- 11. LA MARCA SE ADECUO A LOS CONTACTOS EXISTENTES EN PISO DE VENTA Y MUROS.
- 12. EN CASO DE REQUERIR NUEVOS CONTACTOS (O REUBICACIONES), ¿LA MARCA INCLUYO LA NUEVA UBICACION?
- 13. ¿SE AUTORIZA ID SOBRE MUEBLES SUELTOS?

LINEAMIENTOS GENERALES A LOS QUE LA MARCA DEBERÁ APEGARSE

EN CASO DE REQUERIR INSTALACIONES ESPECIALES SE DEBERA INDICAR EN EL PROYECTO PARA QUE SEAN EVALUADAS POR PLANEACION DE ALMACENES DE LIVERPOOL (EJEMPLO: INSTALACIONES HIDRAULICAS, SANITARIAS, ETC.).

TODOS LOS GRAFICOS DEBERÁN SER EN ALTA RESOLUCION, NO SE AUTORIZAN VINILES, TODOS LOS GRAFICOS DEBERAN SER ENCAPSULADOS.

EN CASO DE TRATARSE DE UNA MARCA DE NUEVO INGRESO A LIVERPOOL, TODOS LOS AJUSTES SOLICITADOS A LA MARCA EN LA REVISION DE SITIO, DEBERAN SER CORREGIDOS POR LA MISMA, Y DEBERAN SER APLICADOS EN LAS INSTALACIONES POSTERIORES.

LA FECHA DE APROBACION DEL PROYECTO ES INDEPENDIENTE A LAS FECHAS DE FABRICACION E INSTALACION, ESTAS FECHAS DEBERAN SER VERIFICADAS CON EL EQUIPO DE INSTALACIONES CORNERS PARA TIENDAS EN OPERACION Y CON EL JEFE DE CONSTRUCCION ASIGNADO PARA TIENDAS NUEVAS O REMODELACIONES MAYORES.

LA MARCA Y/O PROVEEDOR ES RESPONSABLE DE VERIFICAR MEDIDAS Y CONTACTOS EXISTENTES POR MEDIO DE LEVANTAMIENTO FÍSICO Y/O REPORTE FOTOGRAFICO PREVIO A LA INSTALACION, EN CASO DE ENCONTRAR ALGUNA DIFERENCIA QUE COMPROMETA EL PROYECTO AUTORIZADO CONTACTAR AL JEFE DE PROYECTO CORRESPONDIENTE.

LA MARCA ES REPONSABLE DE GARANTIZAR ILUMINACION SUFICIENTE Y ADECUADA EN PERIMETRO (MERCANCIA) Y COPETES (Y/O IDENTIFICACION DE LA MARCA) CONSIDERANDO MANUALES DE INSTALACION ELECTRICA DE LIVERPOOL VIGENTES, SIN ALTERAR ILUMINACION EXISTENTE EN TIENDA, UNICAMENTE EN LOS CASOS QUE APLICAN.

CONSIDERAR LINEAMIENTOS ELECTRICOS Y DE ILUMINACION CONFORME A LOS MANUALES VIGENTES, SOLO SE AUTORIZA EL USO DE LEDS (LUZ NEUTRA 4100°K).

RESPETAR LIMITES DE VENDOR INDICADOS EN PROYECTO AUTORIZADO.

LA SUJECION DE PERIMETROS DEBERÁ SER A CREMALLERA, EN CASO DE NO EXISTIR CREMALLERAS ES REPONSABILIDAD DE LA MARCA EL SUMINISTRO E INSTALACION DE LAS MISMAS DE ACUERDO A LOS DETALLES INDICADOS EN EL MANUAL CRN, NO SE AUTORIZA FIJAR NINGUN ELEMENTO A MURO.

ES RESPONSABILIDAD DE LA MARCA GARANTIZAR LA SEGURIDAD DE TODO EL MOBILIARIO DEL CORNER, MUEBLE SUELTO Y PERIMETROS EN CASO DE SER AUTORIZADOS.

PUNTOS A GARANTIZAR DE ACUERDO A LOS LINEAMIENTOS Y CRITERIOS DE IMAGEN

TODO EL MOBILIRARIO SUELTO DEBERÁ SER AUTOSUSTENTABLE.

LAS ALTURAS MAXIMAS PERMITIDAS PARA EL MOBILIARIO SUELTO SERAN:

- -1500MM SOFTLINE (D.2 CABALLEROS, D.5 DAMAS, D.9 DEPORTES)
- -1550MM COSMETICOS Y ACCESORIOS
- -1400MM INFANTILES
- -1600MM HARDLINE (D.1 MUEBLES, D.3 HOGAR Y DIVERSOS, D.6 MULTIMEDIA, D.8 ALIMENTOS)

SE DEBERA GARANTIZAR EL USO DE NIVELADORES METALICOS CON TAPA PLASTICA EN TODO EL MOBILIARIO.

EL DISEÑO DEL MOBILIARIO DE LA MARCA DEBERA INTEGRAR SIEMPRE ZOCLO REMETIDO DE TRIPLAY DE PINO DE 100MM CON EL ACABADO QUE LA MARCA REQUIERA.

TODAS LAS CHAPAS DEBERÁN SER MAESTRADAS.

PARA EL USO DE MENSULAS EL MINIMO AUTORIZADO ES CALIBRE 13.

UNICAMENTE SE AUTORIZA EL USO DE CRISTALES TEMPLADOS (9MM.), LOS MISMOS DEBERAN CONTEMPLAR SOPORTE QUE GARANTICE SU ESTABILIDAD.

TODOS LOS ELEMENTOS DE DISPLAY Y MANIQUIES PROPUESTOS POR LA MARCA DEBERAN SER VALIDADOS PREVIAMENTE CON LA DIRECCIÓN DE PRESENTACION VISUAL Y DISPLAY CORPORATIVO.

LA INSTALACION DEL CORNER DEBE CONSIDERAR TAMBIÉN TODOS LOS ELEMENTOS DE DISPLAY Y GRAFICOS.

COLOCAR APAGADOR DE PERIMETRO A LA ALTURA DEL ZOCLO, DEBERA SER OCULTO AL CLIENTE PERO DE FACIL ACCESO PARA EL PERSONAL DE ALMACEN. SE REQUIERE REGISTRO EN PERIMETRO Y/O MUEBLE SUELTO SERÁ DE FACIL ACCESO A LOS COMPONENTES ELECTRICOS Y NO DEBERÁ TENER CERRADURA NI CHAPA.

MARCA RESPONSABLE DE ADECUARSE A LOS CONTACTOS EXISTENTES, DE REQUERIR ADICIONALES O REUBICACIONES , SERÁN POR CUENTA DE LA MARCA.

EL MOBILIARIO Y HERRAJE DE LA MARCA DEBE ASEGURAR QUE LOS GANCHOS DE LIVERPOOL OPEREN DE MANERA CORRECTA, ES DECIR QUE NO EXISTA PROBLEMA PARA QUE EL GANCHO ENTRE EN FUNCION.

EN CASO DE QUE EL PRODUCTO O MERCANCIA REQUIERA ALGUN TIPO DE ALARMA, ESTA DEBERA SER SUMINISTRADA POR LA MARCA, QUIEN SERÁ RESPONSABLE. QUE DICHAS ALARMAS O SISTEMAS SE ENTREGUEN FUNCIONANDO CON LA ENTREGA DEL CORNER.

NO SE AUTORIZA CAMBIO DE PISO


NO SE AUTORIZAN AJUSTES EN ALBAÑILERÍA

NO SE AUTORIZA FIJAR NADA A PLAFON

SE RESPETARA LA ILUMINACION EXISTENTE DE LIVERPOOL


NO SE AUTORIZA FORRO DE CAJA DE COBRO, COLUMNAS Y MUROS FOCALES

SE RESPETARÁN HIDRANTES, SEÑALIZACIONES DE PROTECCION CIVIL, LETREROS LIVERPOOL Y ESCRITORIOS DE JEFE DE PISO

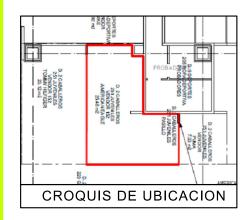

SIMBOLOGIA GENERAL



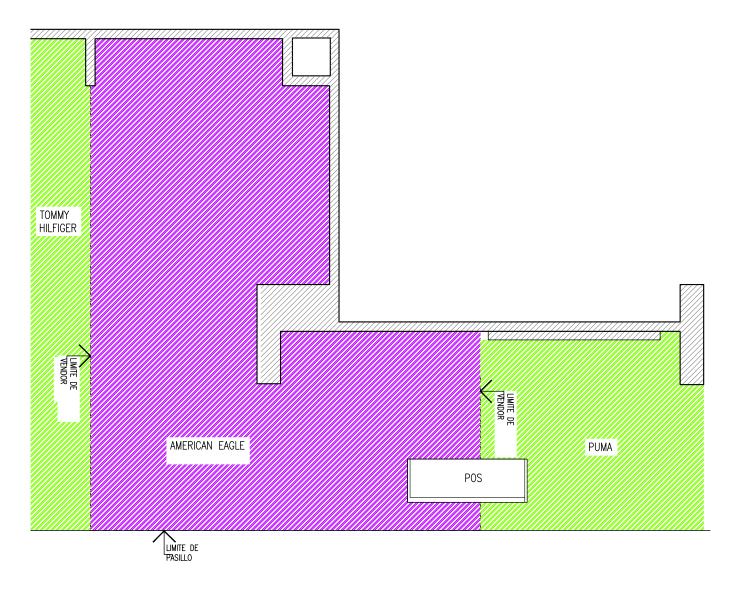

PLANTA GENERAL

ESC. 1:50

APPROVED

By DATAPIAA at 4:05 pm, Jul 15, 2019

THINK

Arq. Marco Blanquet REVISO: Arq. Ricardo Arreola DIBUJO: PROYECTOS

NOTA:
TODO LO CONTENIDO EN ESTE PLANO ES
PROPIEDAD DE THINK ARCHITECTURE S.A.
DE C.V. (R), PARA USO EXCLUSIVO Y
UNICO DEL PROVECTO, CUALQUIER
VARIACION O MODIFICACION DEBERA SER
CONSULTADA, ENTIENDASE BIEN ANTES DE
REALIZARLA.

AMERICAN EAGLE
LIVERPOOL VILLAHERMOSA JUVENILES

ESCALA: INDICADA

BORGANICAN

ACOTACION
DESARROLLO URBANO, 2000, AV.
PASEO TABASCO 1405, LOS RIOS, AREA PRO
BORGANICAN

AREA PRO
REALIZARLA.

UBICACION:
DESARROLLO URBANO, 2000, AV.
PASEO TABASCO 1405, LOS RIOS,
86035, VILLAHERMOSA, TAB.


ACOTACION: MM
AREA PROYECTO:
25.15 M2

PLANTA GENERAL MODIFICACION Y/O COMENTARIOS REVISO CROQUIS DE REFERENCIA

AEO-LIV-VILL-JUV-01 No. DE HOJAS

PROYECTO

AE X ME

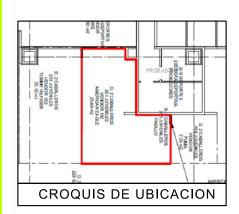

PER-01

WS-1448-WO/1830MM (x7)

DISPLAY WALL 1220 (x1)-AJUSTE 255 MM (X2) DISPLAY WALL 610 (x1) AE-MEX-FLOOR-BOX 1220MM (x1) AE-MEX-FLOOR-BOX GIOMM (1) REGISTRO ELECTRICO AE-MEX-FLOOR-BOX 255MM (x2) AJUSTE

PER-02

DISPLAY WALL 1220 (xI)-AJUSTE 327 MM (X2) DISPLAY WALL 610 (x1) AE-MEX-FLOOR-BOX 1220MM (x1)

AE-MEX-FLOOR-BOX 610MM (1) REGISTRO ELECTRICO AE-MEX-FLOOR-BOX 327MM (x2) AJUSTE


WS-1448-W0/1830MM (x7)

PER-03

2390 MURO EXISTENTE

DISPLAY WALL 1220 (x1)-AJUSTE 330 MM (X2) DISPLAY WALL 610 (x1) AE-MEX-FLOOR-BOX 1220MM (x1) AE-MEX-FLOOR-BOX 610MM (1) REGISTRO ELECTRICO AE-MEX-FLOOR-BOX 333MM (x2) AJUSTE WS-1448-W0/1830MM (x7)

TABLA DE CAPACIDADES AE VILLAHERMOSA JUVENILES								
CLAVE	DESCRIPCION	Nº MUEBLES	COLGADO MINIMO	DOBLADO MINIMO	COLGADO MAXIMO	DOBLADO MAXIMO	TOTAL MINIMO	TOTAL MAXIMO
DISPLAY WALL-1220MM (x1)-AJUS 255MM(x2)	PERIMETRO	1	0	0	0	0	0	0
DISPLAY WALL-610MM (x1)	PERIMETRO	3	0	0	0	0	0	0
DISPLAY WALL-1220MM (x1)-AJUS 327MM(x2)	PERIMETRO	1	0	0	0	0	0	0
DISPLAY WALL-1220MM (x1)-AJUS 330 MM(x2)	PERIMETRO	1	0	0	0	0	0	0
AE-MEX-FLOR-BOX 610MM (x1) REGISTRO ELECTRICO	BASE PERIMETRO	3	0	0	0	0	0	0
AE-MEX-FLOR-BOX 1220MM (x1)-AJUS 255MM(x2)	BASE PERIMETRO	1	0	0	0	0	0	0
AE-MEX-FLOR-BOX 1220MM (x1)-AJUS 327 MM(x2)	BASE PERIMETRO	1	0	0	0	0	0	0
AE-MEX-FLOR-BOX 1220MM (x1)-AJUS 330MM(x2)	BASE PERIMETRO	1	0	0	0	0	0	0
WS-1448-WO/1830 MM	REPISAS	21	0	32	0	40	672	672
M-WOOD	FREE STANDING	1	0	0	0	0	0	0
SH-RIS-2912RF	RISER	2	0	0	0	0	0	0
2WWAY-CLRM	TRINGLA	3	31	0	41	0	0	122
BXLG-TBL-6030RF	MESA ALTA	1	0	56	0	70	56	40
BXLG-STNST-2424RF	MESA NESTER	2	0	24	0	20	48	40
BXLG-BC-4821/WD	MESA BOOKCASEW/D	1	0	64	0	80	64	80
MANIQUIE	MANIQUIE	3	0	0	0	0	0	0
TOTAL EN CORNER		47	159	496	195	610	840	954

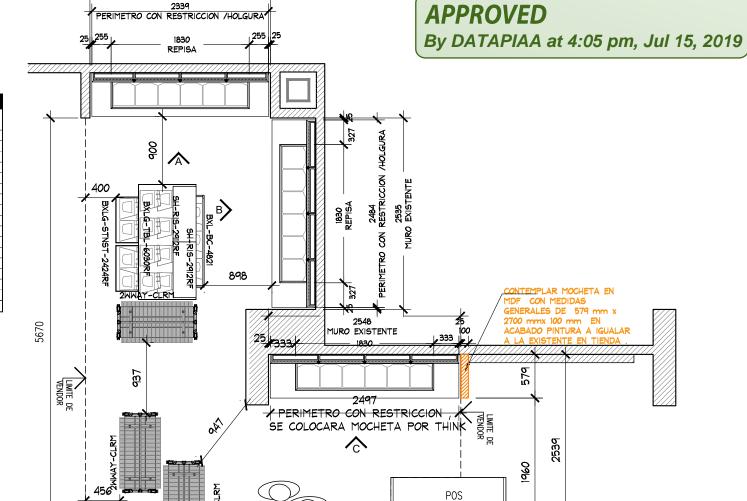

900

900

M-M00D

4973

NOTA IMPORTANTE:

AL MOMENTO DEL LEVANTAMIENTO SE ENCONTRO LA MARCA TOMMY JEANS /PUMA DENTRO DEL CORNER DESIGNADO PARA "AE", SE DEBERA DE

RETIRO DE PERIMETRO Y MOBILIARIO CENTRAL EXISTENTE POR (VERIFICAR CON PLANEACION LIVERPOOL LA COORDINACION DE RETIROS), EN EL CASO QUE SE REQUIERA EL RETIRO POR PARTE DE THINK SE DEBERA DE VERIFICAR CON EL AREA DE MANTENIMIENTO LA ENTREGA DEL MOBILIARIO RETIRADO.

SE ENCONTRO PISO LAMINADO DENTRO DEL CORNER, POR LO QUE NO SE PROPONE CAMBIO DE PISO.

REVISAR CON PLANEACION ALTURA FINAL DE PERIMETROS , Y MOCHETA A COLOCAR POR THINK .

SE REQUIERE REUBICAR CONTACTOS EXISTENTES POR THINK

REVISO:

DIBUJO:

VERIFICAR CON PLANEACION EL CAMBIO DE ACABADO Y RETIRO DE GRAFICO EN MURO FOCAL A PINTURA BLANCA GENERICA LIVERPOOL .

PLANTA DE MOBILIARIO

ESC. 1:50

PLANTA DE MOBILIARIO **PROYECTO** MODIFICACION Y/O COMENTARIOS REVISO | CROQUIS DE REFERENCIA No. FECHA REFERENCIA AE X ME ÄEO-LIV-VILL-JUV-01 2 DE 5 No. DE HOJAS



Arq. Marco Blanquet Arq. Ricardo Arreola **PROYECTOS**

NOTA: TODO LO CONTENIDO EN ESTE PLANO ES PROPIEDAD DE THINK ARCHITECTURE S.A. DE C.V. (R), PARA USO EXCLUSIVO Y
UNICO DEL PROYECTO, CUALQUIER
VARIACION O MODIFICACION DEBERA SER VARIACION O MODIFICACION DEDERA SEN CONSULTADA, ENTIENDASE BIEN ANTES DE ESCALA: INDICADA


LIVERPOOL VILLAHERMOSA JUVENILES FECHA: 9-jul.-19

AMERICAN EAGLE

LIMITE DE

UBICACION:
DESARROLLO URBANO, 2000, AV.
DESARROLLO URBANO, 2000, AV.
PASEO TABASCO 1405, LOS RIOS,
86035, VILLAHERMOSA, TAB.

Descartes No. 93, 1er. piso Col. Anzures

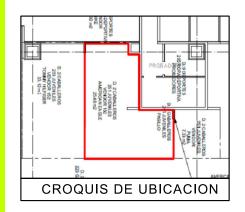

APPROVED

By DATAPIAA at 4:05 pm, Jul 15, 2019

NOTA IMPORTANTE:

AL MOMENTO DEL LEVANTAMIENTO SE ENCONTRO LA MARCA TOMMY JEANS /PUMA DENTRO DEL CORNER DESIGNADO PARA "AE", SE DEBERA DE CONTEMPLAR:


RETIRO DE PERIMETRO Y MOBILIARIO CENTRAL EXISTENTE POR (VERIFICAR CON PLANEACION LIVERPOOL LA COORDINACION DE RETIROS), EN EL CASO QUE SE REQUIERA EL RETIRO POR PARTE DE THINK SE DEBERA DE VERIFICAR CON EL AREA DE MANTENIMIENTO LA ENTREGA DEL MOBILIARIO RETIRADO.

SE ENCONTRO PISO LAMINADO DENTRO DEL CORNER, POR LO QUE NO SE PROPONE CAMBIO DE PISO.

REVISAR CON PLANEACION ALTURA FINAL DE PERIMETROS , Y MOCHETA A COLOCAR POR THINK .

SE REQUIERE REUBICAR CONTACTOS EXISTENTES POR THINK

VERIFICAR CON PLANEACION EL CAMBIO DE ACABADO Y RETIRO DE GRAFICO EN MURO FOCAL A PINTURA BLANCA GENERICA LIVERPOOL .

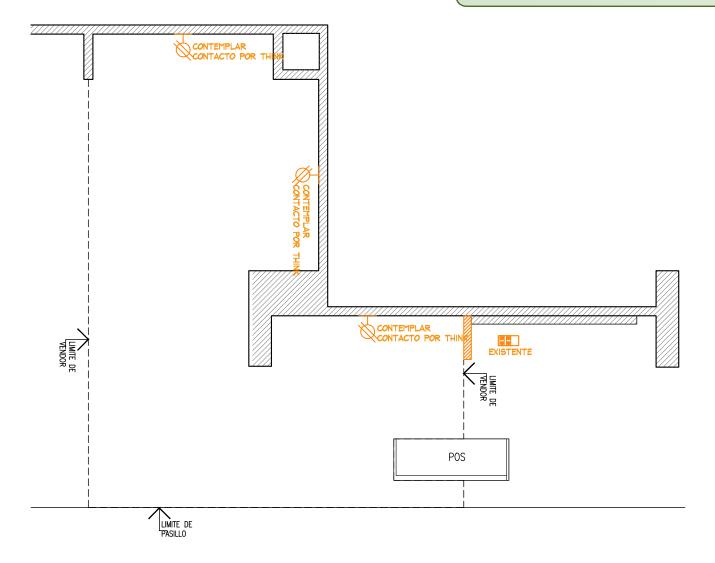


PLANTA DE FUERZA


ESC. 1:50

		PLANTA	A DE FUERZA		PROYECTO	
REVISO: Arq. Ricardo Arreola	NOTA: TODO LO CONTENIDO EN ESTE PLANO ES PROPIEDAD DE THINK ARCHITECTURE S.A DE C.V. (R.), PARA USO EXCLUSIVO Y UNICO DEL PROYECTO, CUALQUIER VARIACION O MODIFICACION DEBERA SER CONSULTADA, ENTIENDASE BIEN ANTES DE REALIZARIA. ACOTACION: DESCAIA: INDICADA ACOTACION: DESCAIA: NDICADA ACOTACION: MM AREA PROYECTO: 86035, VILLAHERMOSA, TAB.	No. FECHA	MODIFICACION Y/O COMENTARIOS	REVISO CROQUIS DE REFERENCIA	CLAVE AE-LIV-VILL-JUV-01 No. DE HOJAS 3 DE 5	AE X ME

Descortes No. 93, 1er. piso Col. Anzures

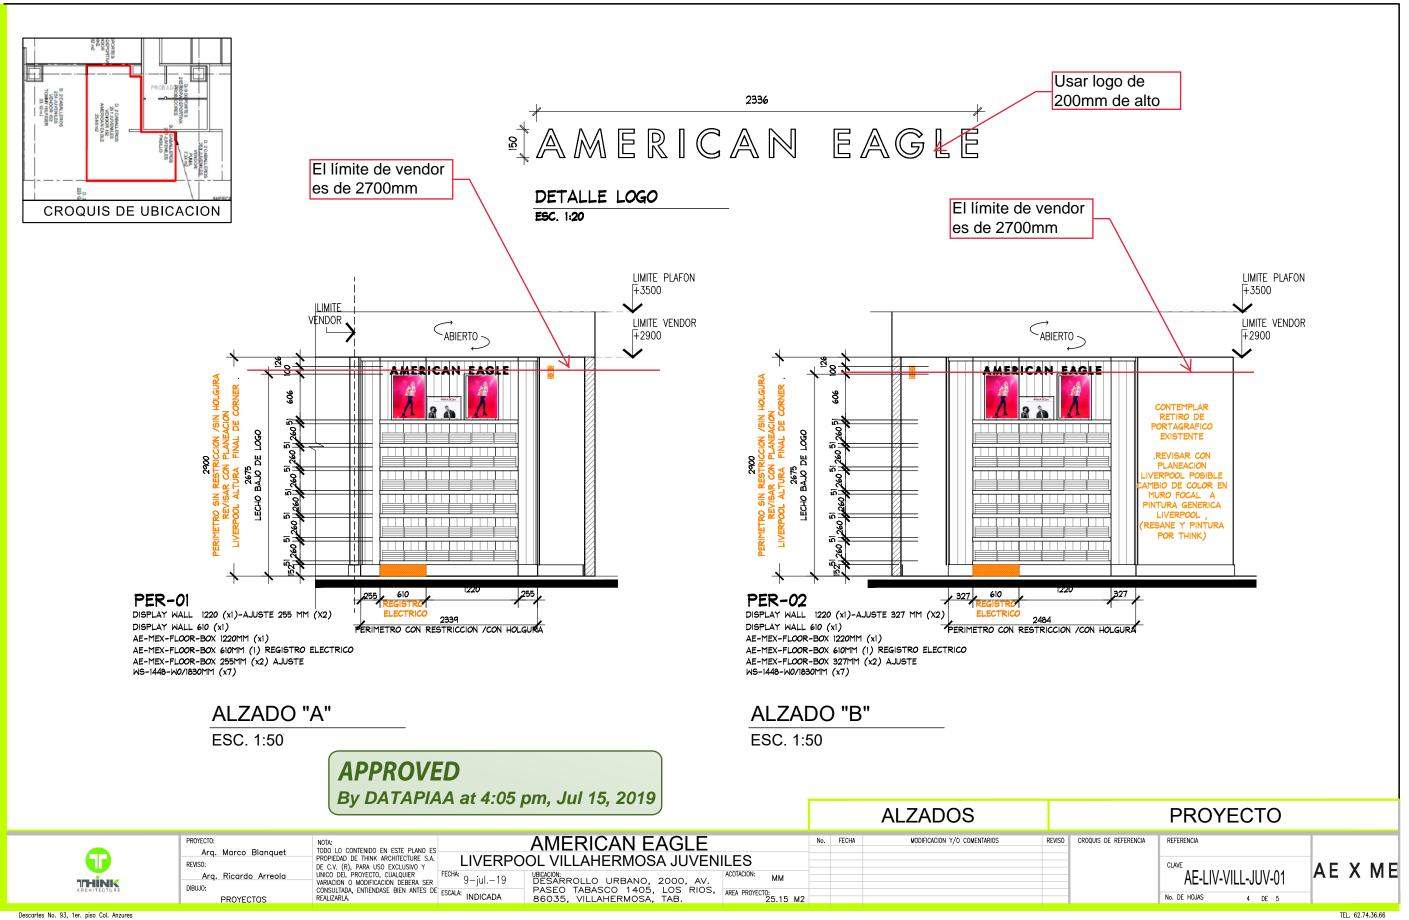



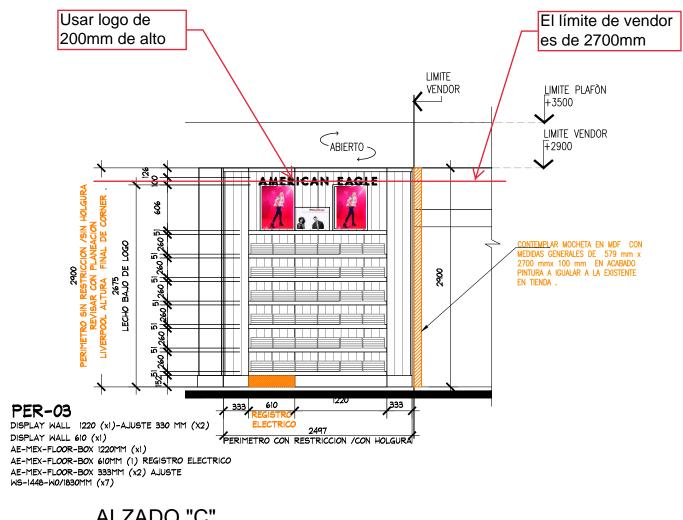

ALZADO "C"

ESC. 1:50

APPROVED

By DATAPIAA at 4:05 pm, Jul 15, 2019

		ALZADO "C"		PROYECTO
PROYECTO: Arq. Marco Blanquet REVISO: Arq. Ricardo Arreola DIBWO: PROYECTOS	NOTA: TODO LO CONTENIDO EN ESTE PLANO ES PROPIEDAD DE THINK ARCHITECTURE S.A. DE C.V. (R), PARA USO EXCLUSIVO Y UNICO DEL PROYECTO, CUALQUIER VARIACION O MODIFICACION DEBERA SER CONSULTADA, ENTIENDASE BIEN ANTES DE REALIZARIA. NOTA: AMBERICAN EAGLE LIVERPOOL VILLAHERMOSA JUVENILES UBICACION: DESARROLLO URBANO, 2000, AV. PASEO TABASCO 1405, LOS RIOS, 86035, VILLAHERMOSA, TAB. ACOTACION: MM AREA PROYECTO: 25.15 M2		REVISO CROQUIS DE REFERENCIA	CLAVE AE-LIV-VILL-JUV-01 No. DE HOJAS 5 DE 5

Descartes No. 93, 1er. piso Col. Anzures TEL. 62.74.36.66