


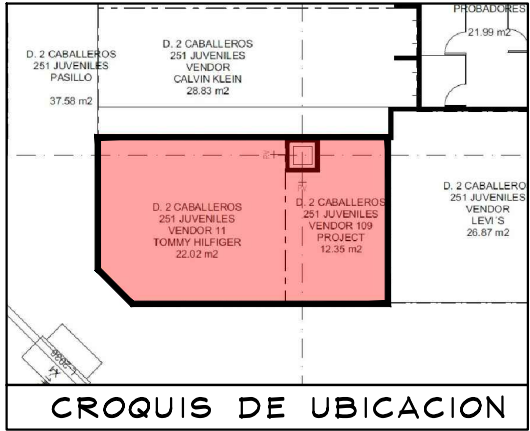

SIMBOLOGIA GENERAL

- INDICA MARCAS VECINAS
- INDICA ESPACIO DESIGNADO A AMERICAN EAGLE JUVENILES
- INDICA PASILLO PRINCIPAL

NOTA IMPORTANTE :

AL MOMENTO DEL LEVANTAMIENTO SE ENCONTRO MOBILIARIO GENERICO, ASI COMO MOBILIARIO SUELTO , SE DEBERA DE CONTEMPLAR :

RETIRO DE MOBILIARIO CENTRAL EXISTENTE POR (VERIFICAR CON PLANEACION LIVERPOOL LA COORDINACION DE RETIROS), EN EL CASO QUE SE REQUIERA EL RETIRO POR PARTE DE THINK SE DEBERA DE VERIFICAR CON EL AREA DE MANTENIMIENTO LA ENTREGA DEL MOBILIARIO RETIRADO.

SE ENCONTRO PISO EXISTENTE EN TIENDA CERAMICO BEIGE, NO REQUIERE CAMBIO DE PISO


CONTACTO NO VISIBLE EN LEVANTAMIENTO, CONSIDERAR CONTACTO NUEVO, TRABAJOS POR THINK

CONTEMPLAR NUEVO MURO DE 1.93m X 3.46m PARA COLOCACION DE MUEBLE PERIMETRAL.

CONTEMPLAR CREMALLERAS EN MURO NUEVO #610mm POR AMBAS CARAS, POR THINK

ZOCLO: DE 10 CM DE MDF NEGRO

MARCAS COLINDANTES: CALVIN KLEIN Y LEVI'S

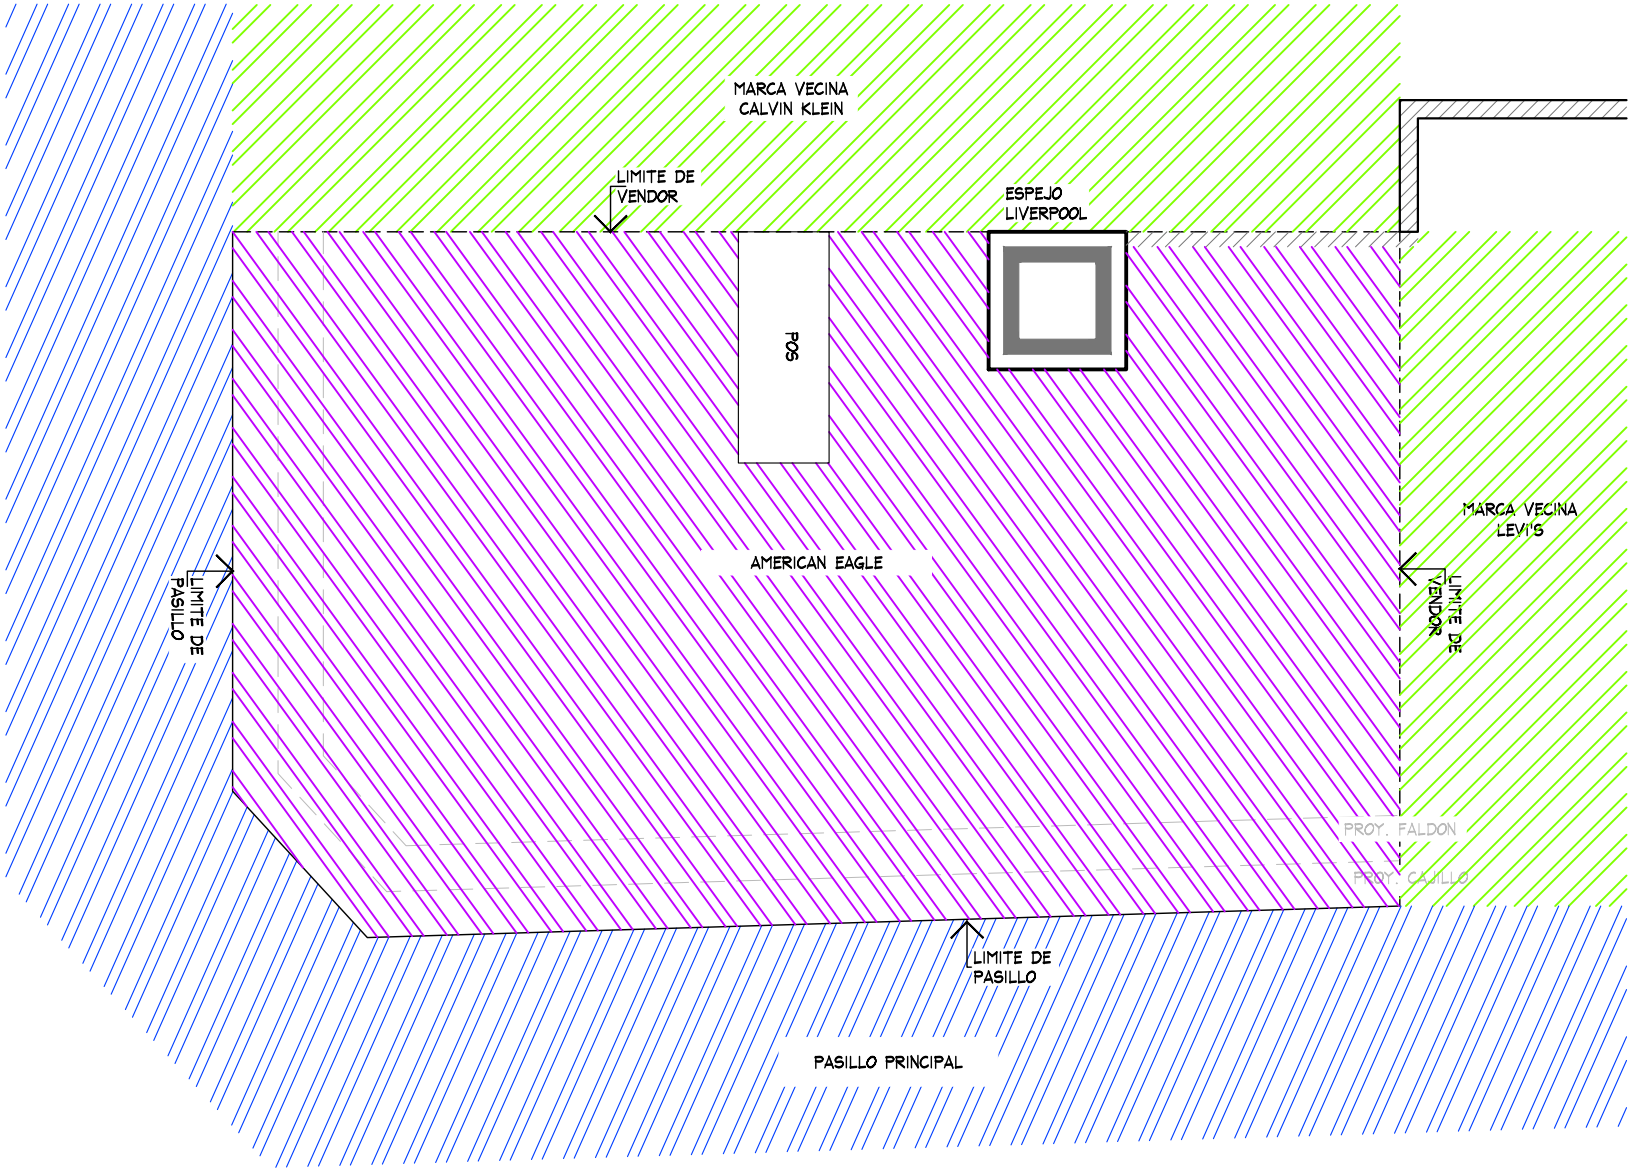


PLANTA GENERAL
ESC. 1:50

PLANTA GENERAL


PROYECTO

	PROYECTO:	Arq. Marco Blanquet	AMERICAN EAGLE LEON PLAZA MAYOR JUVENILES	No.	FECHA	MODIFICACION Y/O COMENTARIOS	REVISO	CROQUIS DE REFERENCIA	REFERENCIA LIVERPOOL PLAZA MAYOR	AMERICAN EAGLE	
	REVISO:	Arq. Ricardo Arreola									
	DIBUJO:	PROYECTOS									
NOTA: TODO LO CONTENIDO EN ESTE PLANO ES PROPIEDAD DE THINK ARCHITECTURE S.A. DE C.V. (R). PARA USO EXCLUSIVO Y UNICO DEL PROYECTO, CUALQUIER VARIACION O MODIFICACION DEBERA SER CONSULTADA, ENTENDASE BIEN ANTES DE REALIZARLA.			FECHA: 10/09/2020	UBICACION: Blvd. Juan Jose Alonso de Torres #2077 Colonia Valle del Campestre. C.P.37150 Leon, Guanajuato.	ACOTACION:						
			ESCALA: INDICADA	AREA PROYECTO: 34.07m2							

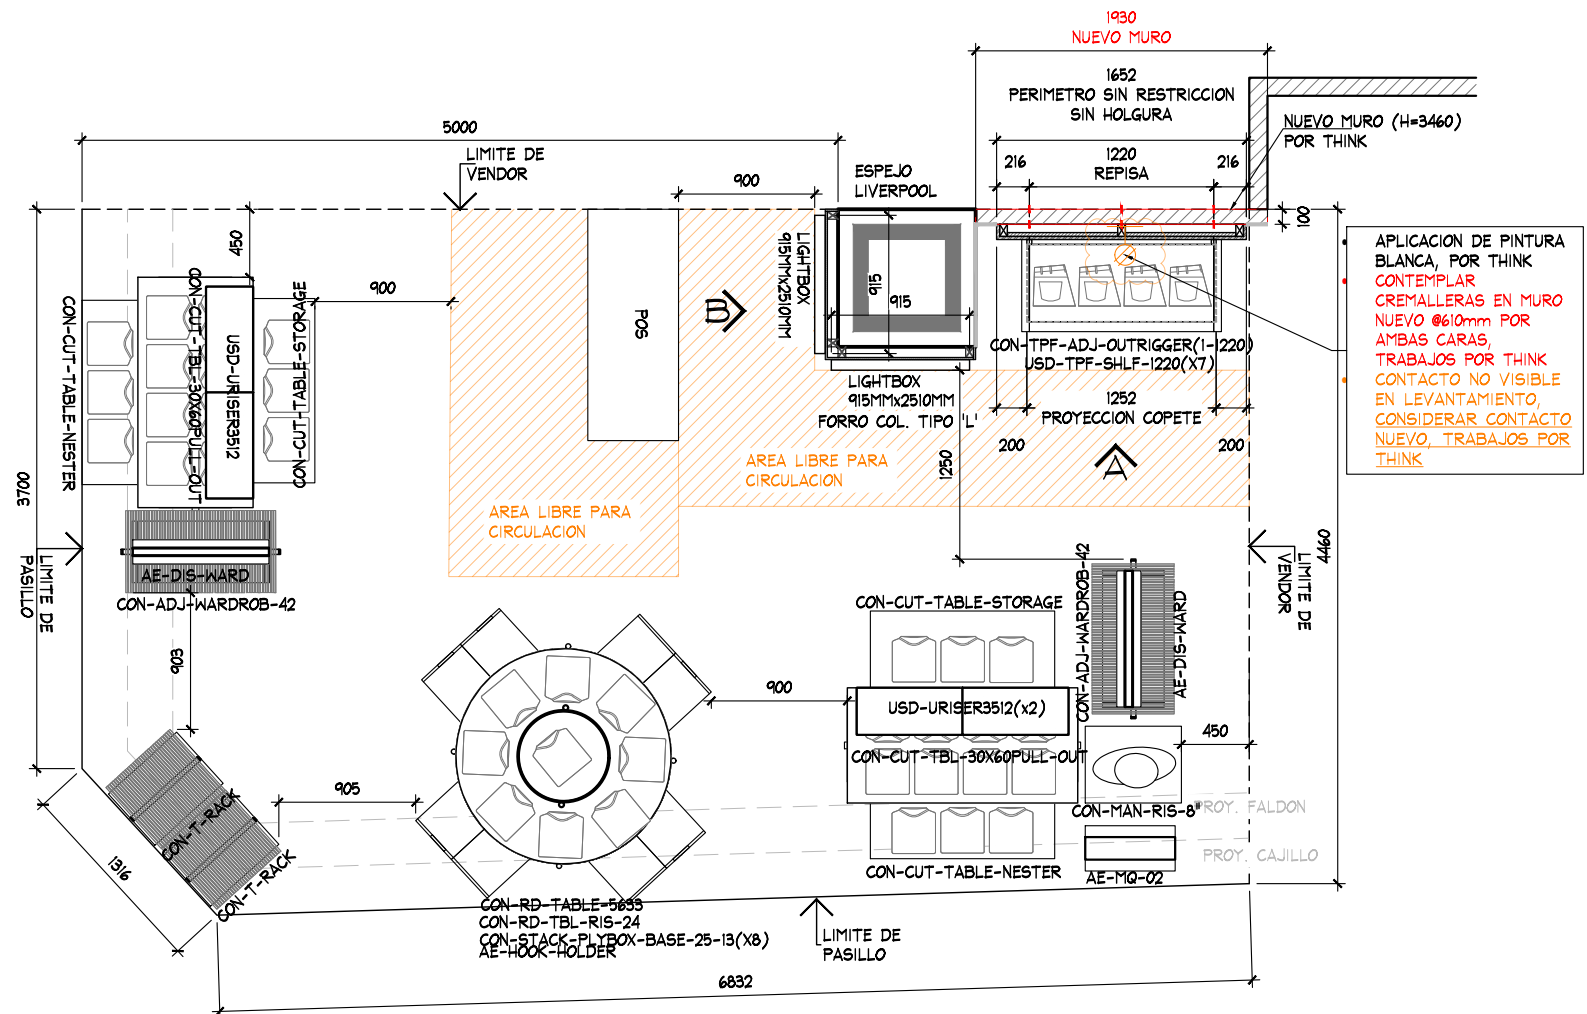


PLANTA ARQUITECTONICA
ESC. 1:50

TEL. 62.74.36.66

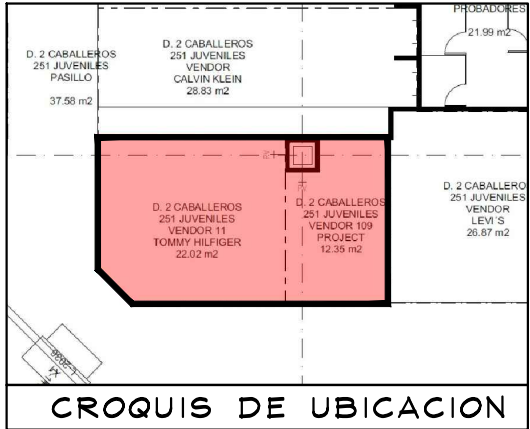


CROQUIS DE UBICACION

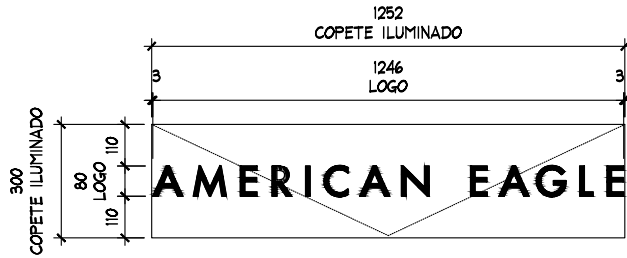


DETALLE LOGO

ESC. 1:20

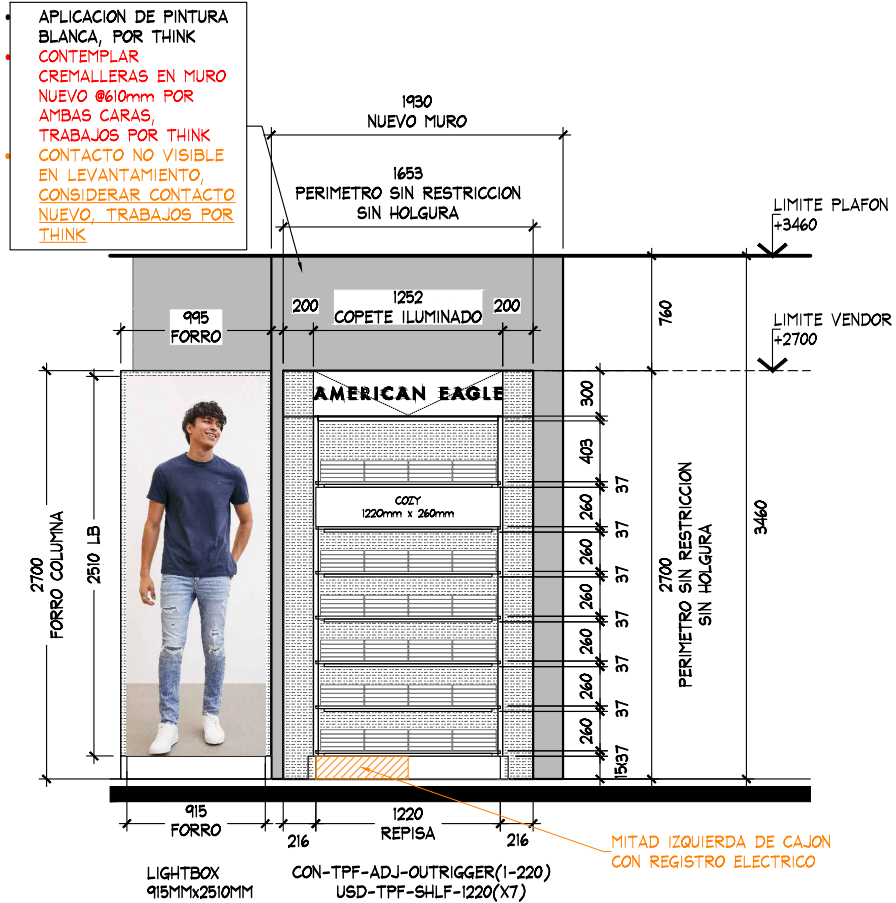

ALZADO A

ESC. 1:50

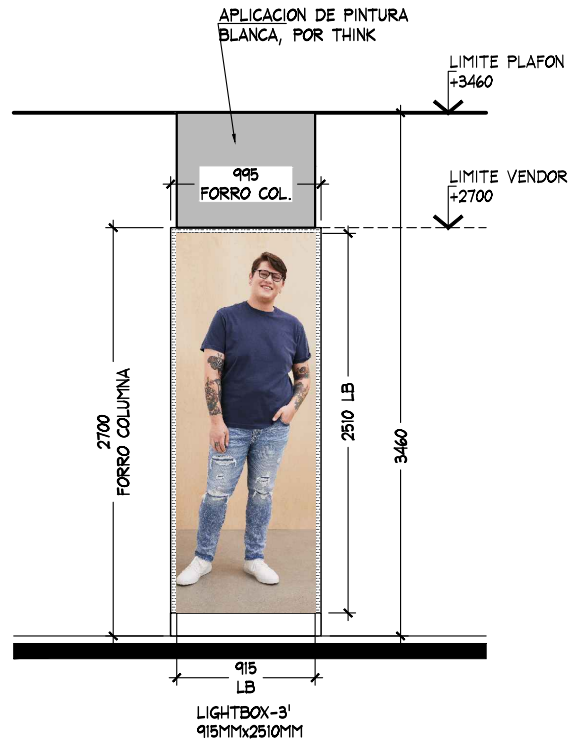

ALZADO B

ESC. 1:50

ALZADOS

PROYECTO



PROYECTO:
Arq. Marco Blanquet
REVISO:
Arq. Ricardo Arreola
DIBUJO:
PROYECTOS

NOTA:
TODO LO CONTENIDO EN ESTE PLANO ES PROPIEDAD DE THINK ARCHITECTURE S.A. DE C.V. (R). PARA USO EXCLUSIVO Y UNICO DEL PROYECTO, CUALQUIER VARIACION O MODIFICACION DEBERA SER CONSULTADA, ENTENDIENDASE BIEN ANTES DE REALIZARLA.

AMERICAN EAGLE
LEON PLAZA MAYOR JUVENILES

FECHA:
10/09/2020
ESCALA:
INDICADA

UBICACION:
Bld. Juan Jose Alonso de Torres #2077
Colonia Valle del Campestre. C.P.37150
Leon, Guanajuato.

ACOTACION:
AREA PROYECTO:
34.07m2

No.	FECHA	MODIFICACION Y/O COMENTARIOS	REVISO

CROQUIS DE REFERENCIA

REFERENCIA
LIVERPOOL PLAZA MAYOR
CLAVE
AE-LIV-LEO-CEN-JUV-07
No. DE HOJAS
3 DE 3

AMERICAN EAGLE