

CROQUIS DE UBICACION


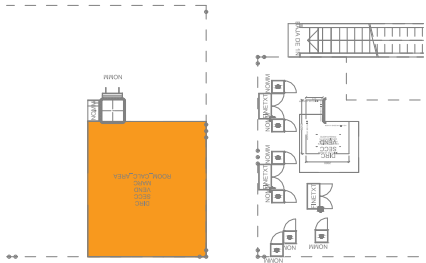


TABLA DE CAPACIDADES AE SANTA ANITA JUNIORS								
CLAVE	DESCRIPCION	Nº MUEBLES	COLGADO MINIMO	DOBLADO MINIMO	COLGADO MAXIMO	DOBLADO MAXIMO	TOTAL MINIMO	TOTAL MAXIMO
AE- GON-1.90	GONDOLA	1	0	350	0	450	0	0
PARSON MAIN TABLE	MESA	1	0	32	0	40	32	40
LARGE BUNKER	MESA	1	80	0	90	0	80	90
SMALL FLOOR CUBE	NESTER	2	0	32	0	40	64	80
RD-TBL-56	MESA REDONDA	1	0	192	0	240	192	240
RD-TBL-SQ-SEAT	NESTER	8	0	16	0	20	128	160
WB-SLRIS-811-B	RISER	1						
WB-SLRIS-415-C	RISER	1						
M-WOOD-ESPECIAL	FREE STANDING	1	0	0	0	0	0	0
SH-RIS-2912RF	RISER	2	0	0	0	0	0	0
SH-RIS-3512	RISER	2	0	0	0	0	0	0
T-PIPE-RACK-GAL	RACK "T"	6	49	0	65	0	291	388
2WWAY-CLRM	TRINGLA	3	31	0	41	0	0	122
BXLG-TBL-6030RF	MESA ALTA	1	0	56	0	70	56	40
BXLG-STNST-2424RF	MESA NESTER	2	0	24	0	20	48	40
BXLG-BC-4821/WD	MESA BOOKCASEW/D	1	0	64	0	80	64	80
MANIQUE	MANIQUE	5	0	0	0	0	0	0
TOTAL EN CORNER		39	159	798	195	1000	955	1280

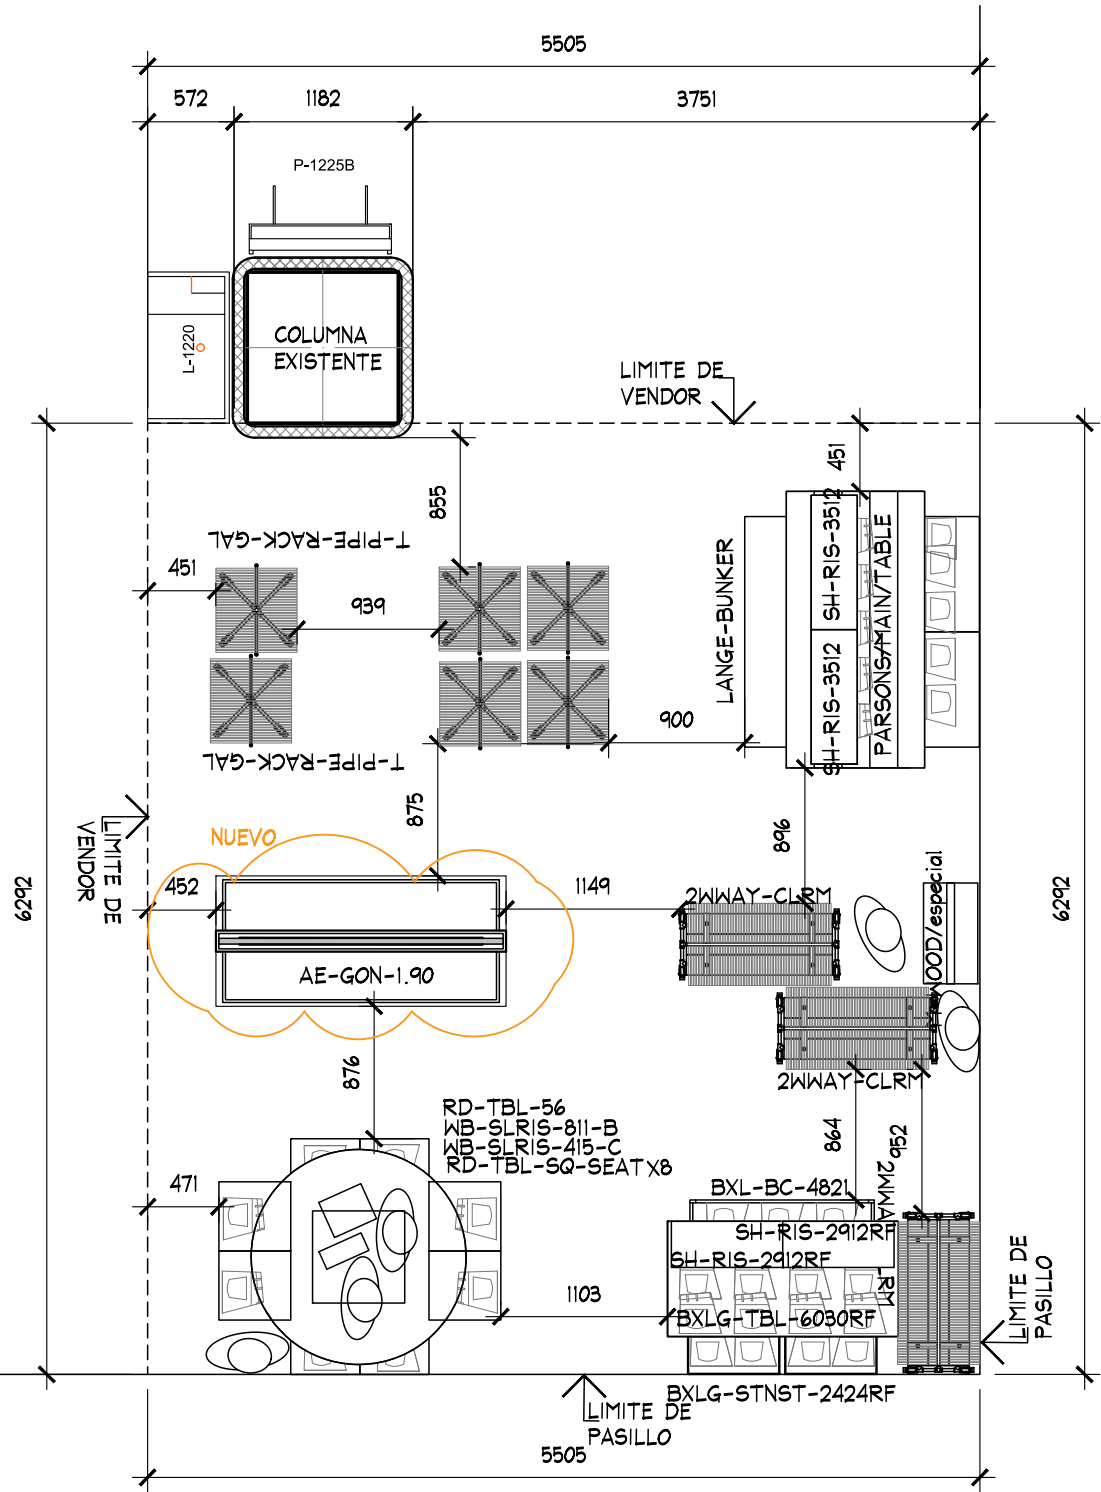

PLANTA ARQUITECTONICA
ESC. 1:50

NOTA IMPORTANTE:
- SEMBRADO CON PLANOS LIVERPOOL , SIN LEVANTAMIENTO

AMERICAN EAGLE

Proyecto

Juniors

American Eagle

Liverpool

Galerías Santa Anita

CROQUIS DE UBICACION

DIRECCION:

AREA DE PROYECTO:

FECHA:

34.64 m2

12 julio 2021

ESCALA:

ACOTACION:

Indicada

mm

RESPONSABLE:

RESPONSABLE:

Proyectos

Arq. Ricardo Arreola

CLAVE

AEO-LIV-GAL-STA-ANI-JUN-03

Todo lo contenido en este plano es propiedad de THINK ARCHITECTURE S.A. DE C.V. (R), para uso exclusivo y único del proyecto; cualquier variación o modificación deberá ser consultada. Entiendase bien antes de realizarla.

Descartes No. 93, 1er. piso
Col. Anzures, Miguel Hidalgo
C.P. 11590 TEL. 6274,36,66

1 DE 1