


DENTRO DE LIMITE DEL CORNER AE EXISTE LB PUMA , POR LO CUAL SE SOLICITA EL RETIRO DE ESTE , CONTEMPLAR RESANE Y PINTURA POR THINK , VERIFICAR CON LIVERPOOL SI EL RETIRO LO REALIZARA THINK, EN CASO DE SER ESTE EL CASO SE PODRA THINK EN CONTACTO CON MANTENIMIENTO PARA ENTREGA DE LB.

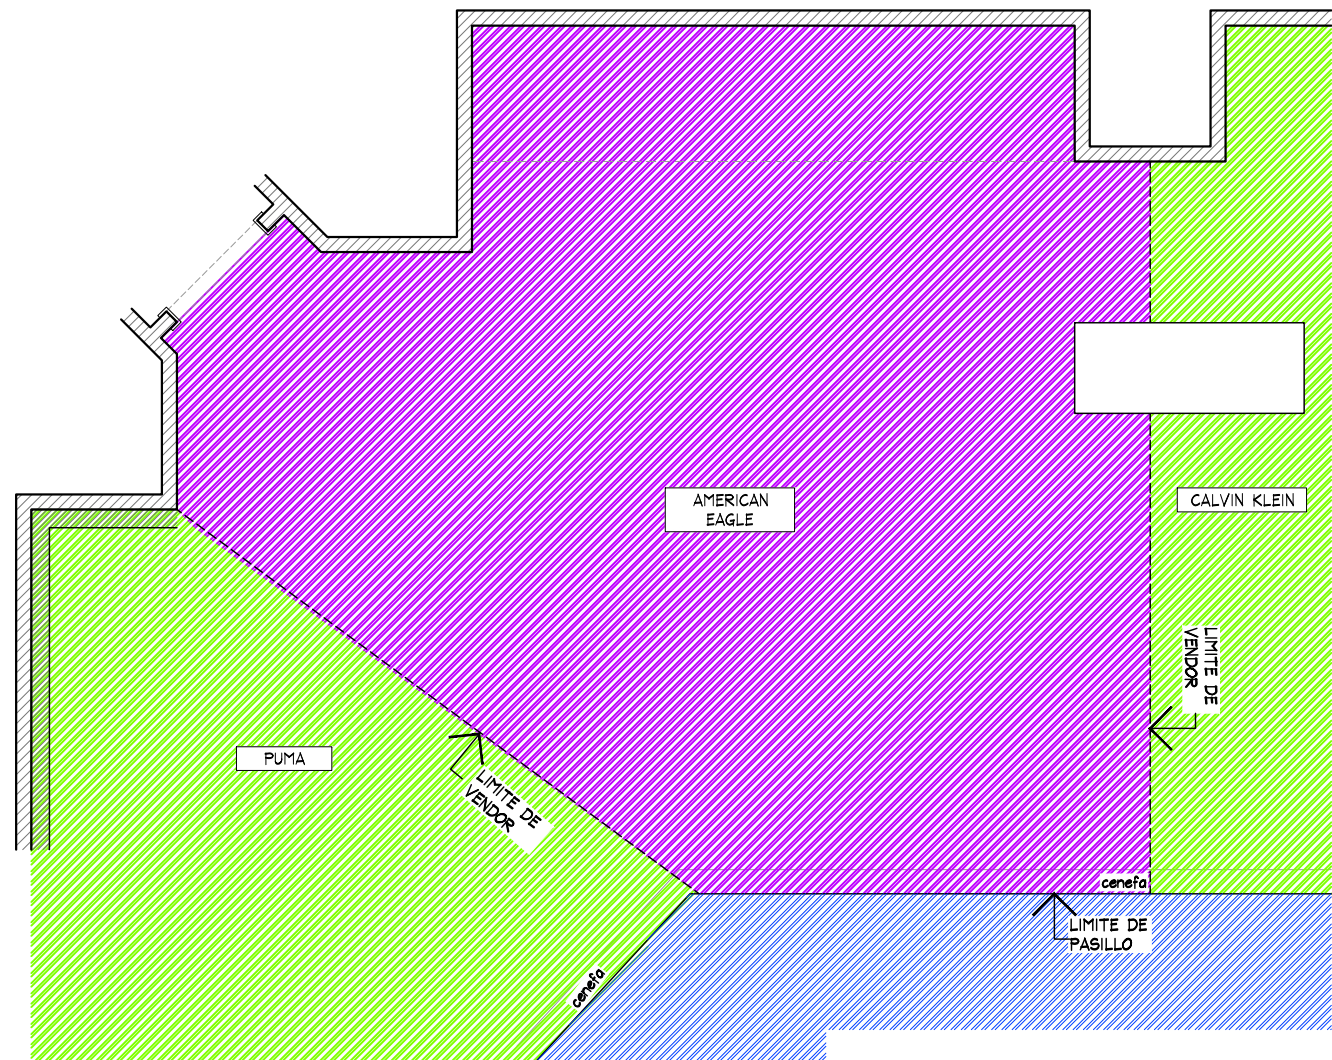

PLANTA GENERAL
ESC. 1:50

PLANTA GENERAL				PROYECTO	
No.	FECHA	MODIFICACION Y/O COMENTARIOS	REVISO	CROQUIS DE REFERENCIA	REFERENCIA
					CLAVE AE-LIV-GDL-GPZ-JUV-01
					AMERICAN EAGLE
					No. DE HOJAS 1 DE 3


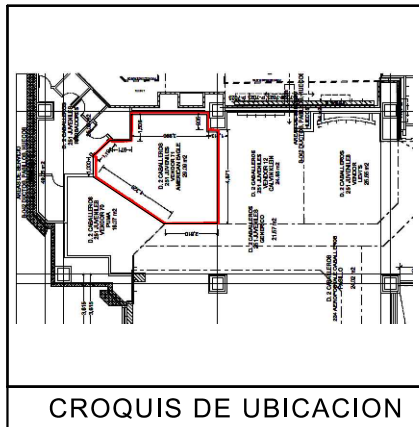


TABLA DE CAPACIDADES AE JUVENILES GUADALAJARA GPL								
CLAVE	DESCRIPCION	Nº MUEBLES	COLGADO MINIMO	DOBLADO MINIMO	COLGADO MAXIMO	DOBLADO MAXIMO	TOTAL MINIMO	TOTAL MAXIMO
DISPLAY WALL-1220MM(X3)+140MM(X2)AJT.	PERIMETRO	1	0	0	0	0	0	0
AE-MEX-FLOR-BOX 1220MM(X2)+610MM(X1)+REG. ELECTRICO 610MM(X1)+140MM(X2)AJT	BASE PERIMETRO	1	0	0	0	0	0	0
WS-1448-WO/1220 MM	REPISAS	27	0	32	0	40	864	864
PARSON MAIN TABLE	MESA	1	0	32	0	40	32	40
LARGE BUNKER	MESA	1	80	0	90	0	80	90
SMALL FLOOR CUBE	NESTER	2	0	32	0	40	64	80
SH-RIS-2912RF	RISER	2	0	0	0	0	0	0
SH-RIS-3512	RISER	2	0	0	0	0	0	0
M-WOOD	FREE STANDING	1	0	0	0	0	0	0
2WWAY-CLRM	TRINGLA	3	31	0	41	0	0	122
BXLG-TBL-6030RF	MESA ALTA	1	0	56	0	70	56	40
BXLG-STNST-2424RF	MESA NESTER	2	0	24	0	20	48	40
BXLG-BC-4821/WD	MESA BOOKCASEW/D	1	0	64	0	80	64	80
MANIQUE	MANIQUE	3	0	0	0	0	0	0
TOTAL EN CORNER		48	159	480	195	590	1208	1356

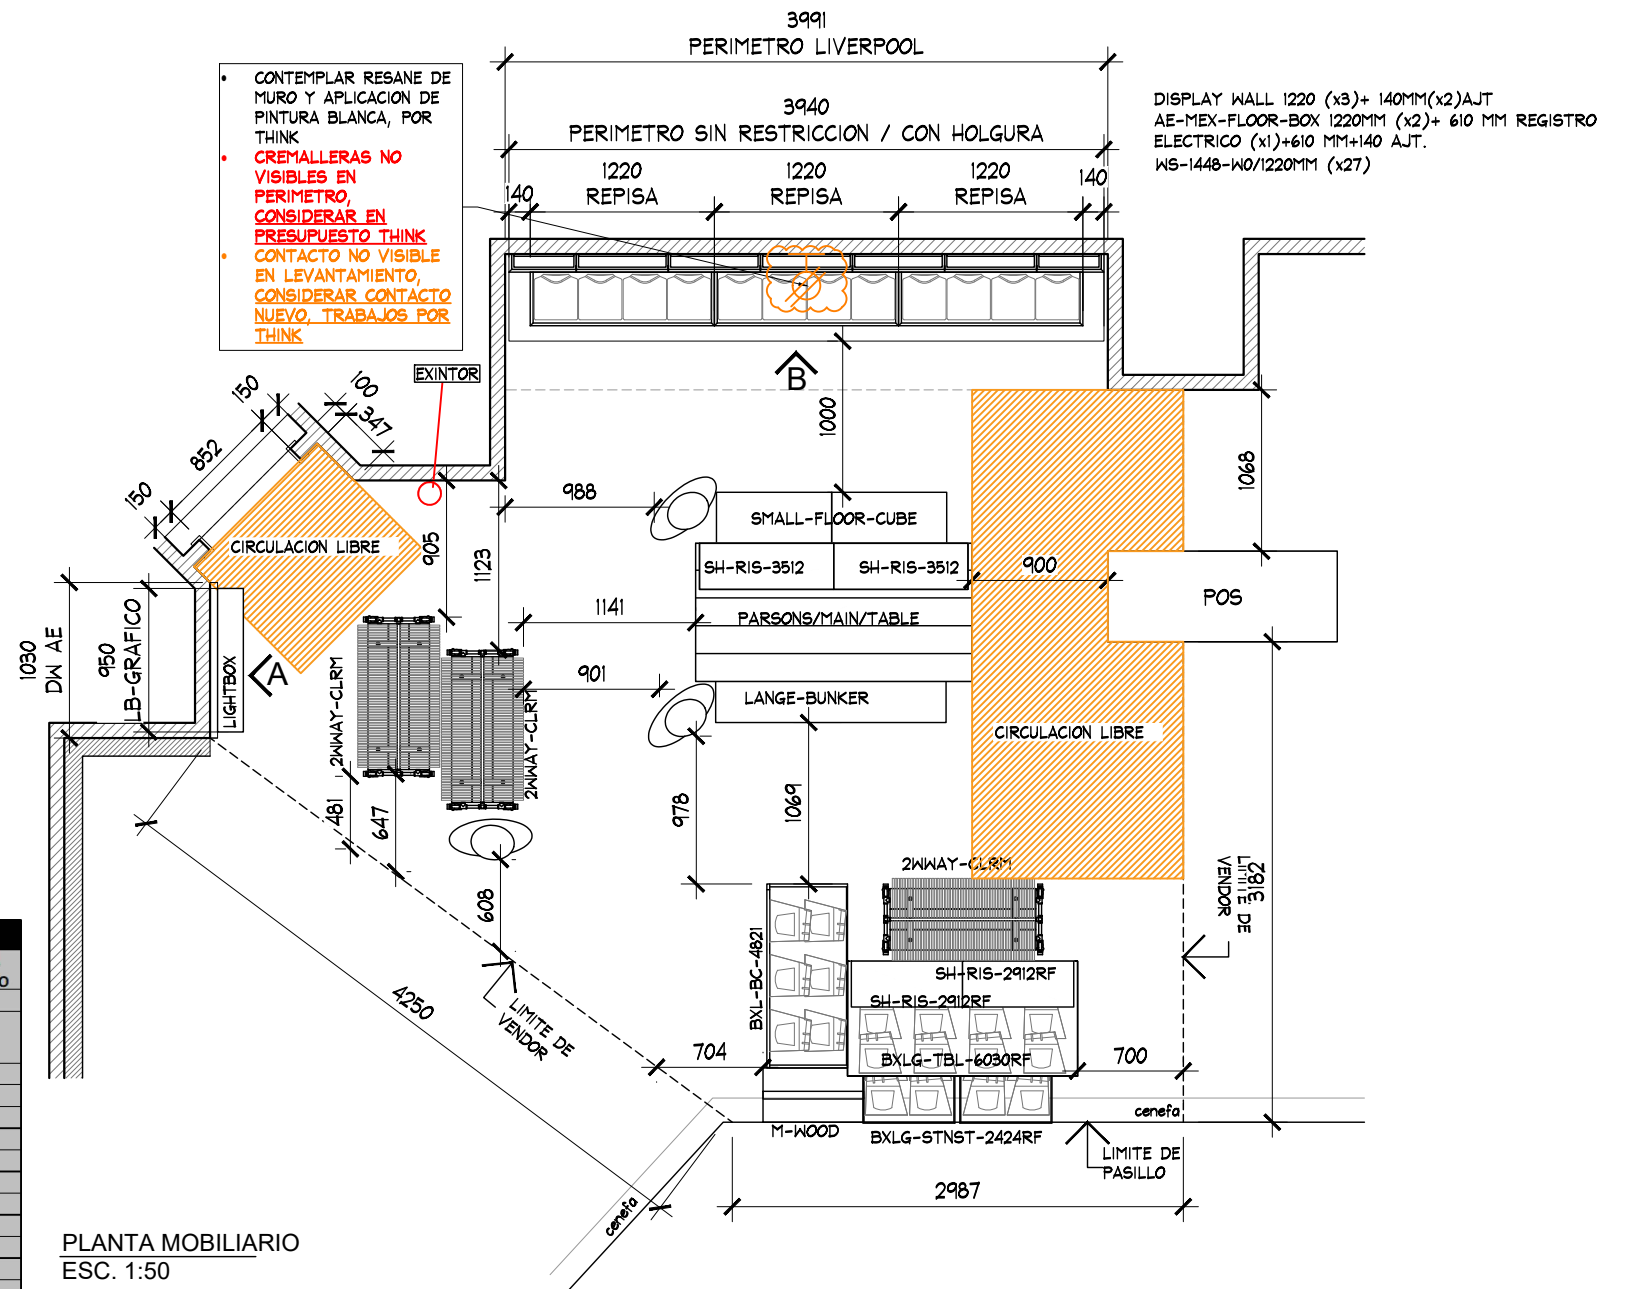

PLANTA MOBILIARIO

PROYECTO

	PROYECTO:	Arq. Marco Blanquet	NOTA: TODO LO CONTENIDO EN ESTE PLANO ES PROPIEDAD DE THINK ARCHITECTURE S.A. DE C.V. (R), PARA USO EXCLUSIVO Y UNICO DEL PROYECTO, CUALQUIER VARIACION O MODIFICACION DEBERA SER CONSULTADA, ENTIENDASE BIEN ANTES DE REALIZARLA.	AMERICAN EAGLE LIVERPOOL GDL GRAN PLAZA JUVENILES		No.	FECHA	MODIFICACION Y/O COMENTARIOS	REVISO	CROQUIS DE REFERENCIA	REFERENCIA	AMERICAN EAGLE
	REVISO:	Arq. Ricardo Arreola		FECHA:	31/08/2020	UBICACION:	Av. Vallarta 3959, Col Don Bosco Vallarta C.P. 45049, Zapopan Jalisco		ACOTACION:	MM	CLAVE AE-LIV-GDL-GPZ-JUV-01	
	DIBUJO:	PROYECTOS		ESCALA:	INDICADA	AREA PROYECTO:	28.99 m2		No. DE HOJAS	2 DE 3		

