


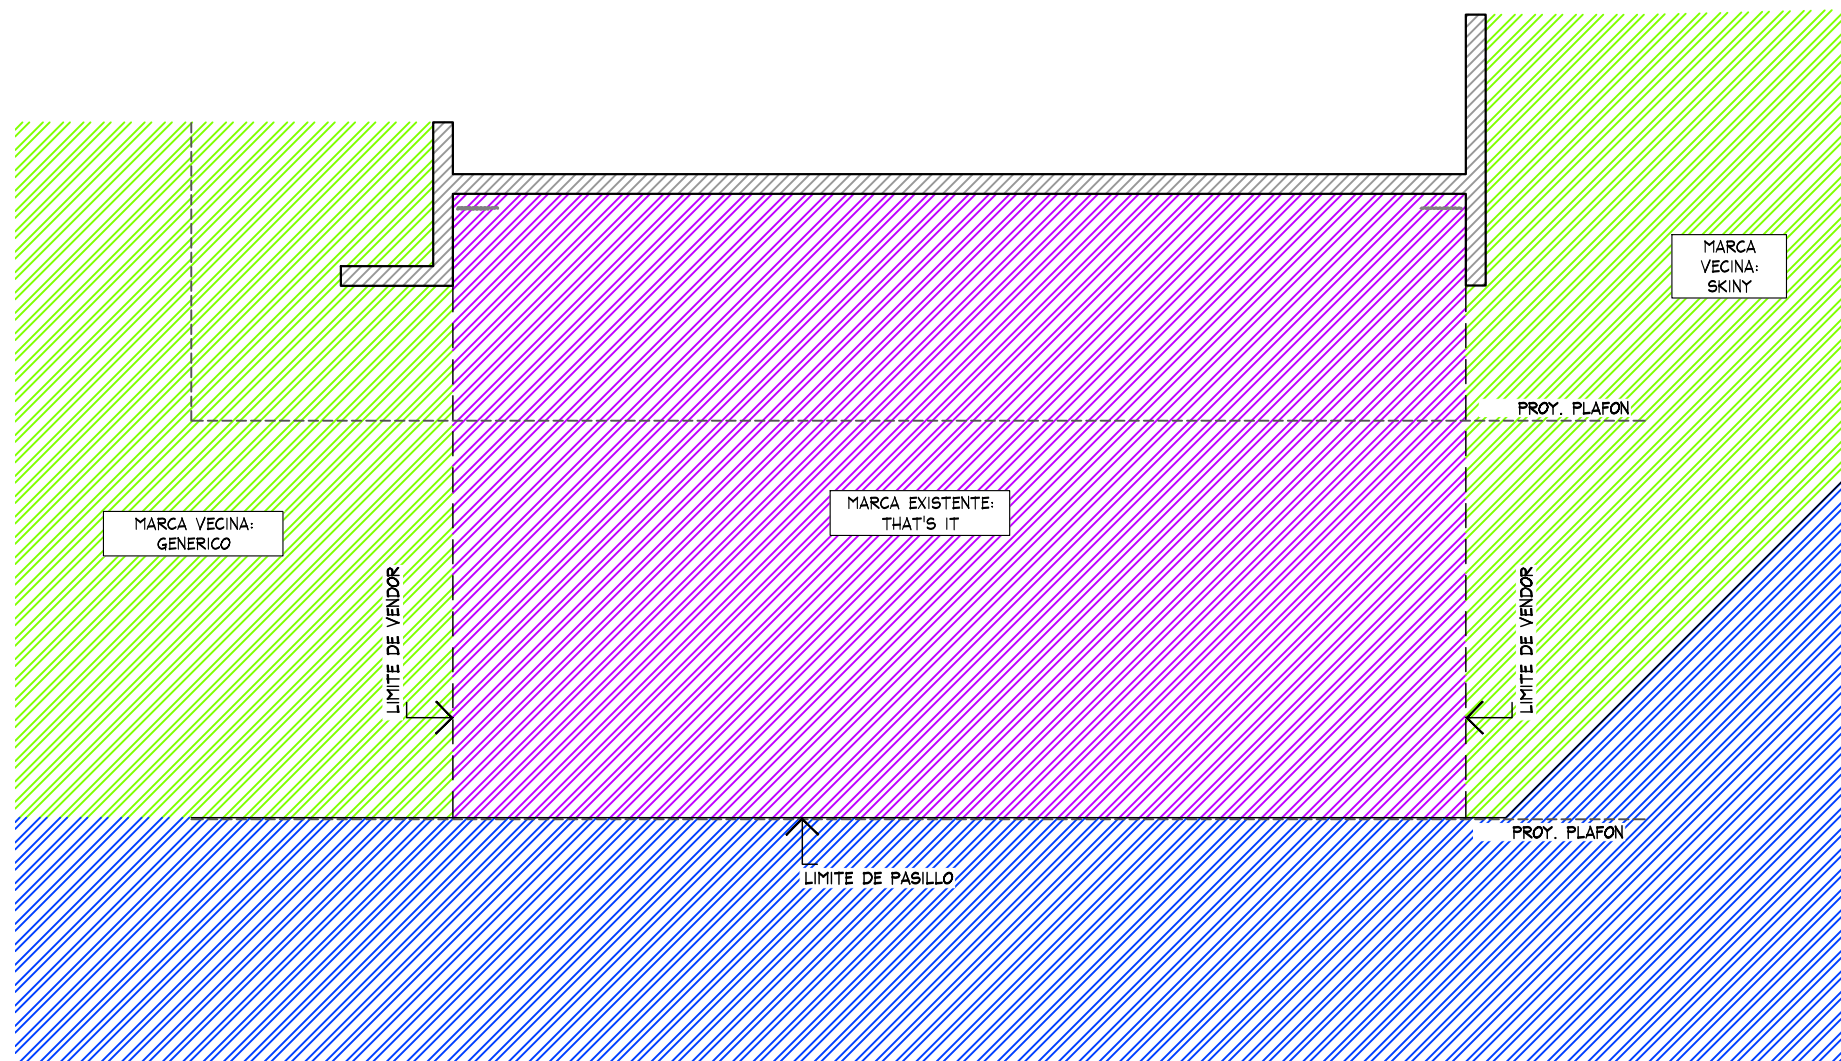

SIMBOLOGIA GENERAL

	INDICA MARCAS VECINAS
	INDICA ESPACIO DESIGNADO A AERIE
	INDICA PASILLO PRINCIPAL

NOTA IMPORTANTE :

AL MOMENTO DEL LEVANTAMIENTO SE ENCONTRO MOBILIARIO SUELTO DE LA MARCA THAT'S IT, SE DEBERA DE CONTEMPLAR:

RETIRO DE MOBILIARIO CENTRAL Y PERIMETRAL EXISTENTE (VERIFICAR CON PLANEACION LIVERPOOL LA COORDINACION DE RETIROS), SE DEBERA DE VERIFICAR CON EL AREA DE MANTENIMIENTO LA ENTREGA DEL MOBILIARIO RETIRADO.

CREMALLERAS NO VISIBLES EN PERIMETRO, CONSIDERAR EN PRESUPUESTO

SE ENCONTRO PISO EXISTENTE EN TIENDA, PISO CERAMICO ACABADO APARENTE COLOR BLANCO. DE 600 x 600 mm.

ZOCLO: DE 5 mm x 100 mm DE MDF COLOR GRIS.

MARCAS COLINDANTES: GENERICA Y SKINY.

AL MOMENTO DEL LEVANTAMIENTO, SE ENCONTRO UN REGISTRO EN MURO THAT'S IT Y EL MURO ESTA ILUMINADO MEDIANTE TIRAS LED, SE INTUYE UN CONTACTO DETRAS DE MURO, NO CONSIDERAR EN PRESUPUESTO.

JEFA DE DISPLAY: SRITA. EMY MORENO (TEL: 272-173-1304)

Jefe de Mantenimiento: Ing. Martín García (Tel: 271-730-0457)




CORNER

LENCERIA

LIVERPOOL
ORIZABA

CROQUIS DE UBICACION

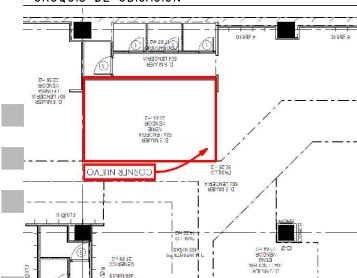

DIRECCIÓN:

Av. Circunvalacion #1430-1 Col. Espinal
Orizaba - Veracruz C.P. 94330


AREA DE PROYECTO:	FECHA:
27.64 m2	28/03/2022
ESCALA:	ACOTACION:
Indicada	mm
RESPONSABLE:	RESPONSABLE:
Proyectos	Ara, Ricardo Arreo
CLAVE	

AE-LIV-ORI-LEN-04


Todo lo contenido en este plano es propiedad de THINK ARCHITECTURE S.A. DE C.V. (R), para uso exclusivo y único del proyecto; cualquier variación o modificación deberá ser consultada. Entiendase bien antes de realizarla

Descartes No. 93, 1er. piso
Col. Anzures, Miguel Hidalgo
C.P. 11590 TEL. 62.74.36.66

CROQUIS DE UBICACION

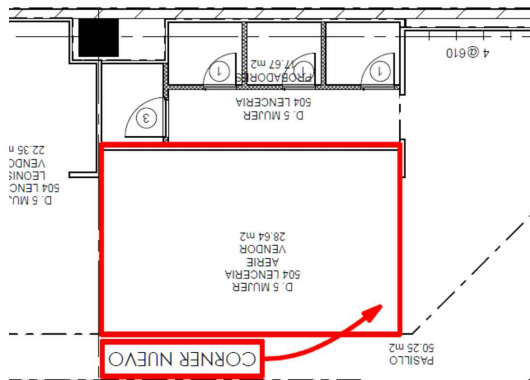

- MURO CON PERIMETRO EXISTENTE MARCA THAT'S IT
- CREMALLERAS NO VISIBLES EN PERIMETRO.
- NO CONTEMPLAR CONTACTO NUEVO, EXISTE UN REGISTRO EN MURO THAT'S IT, SE DEDUCE QUE EXISTE UN CONTACTO.

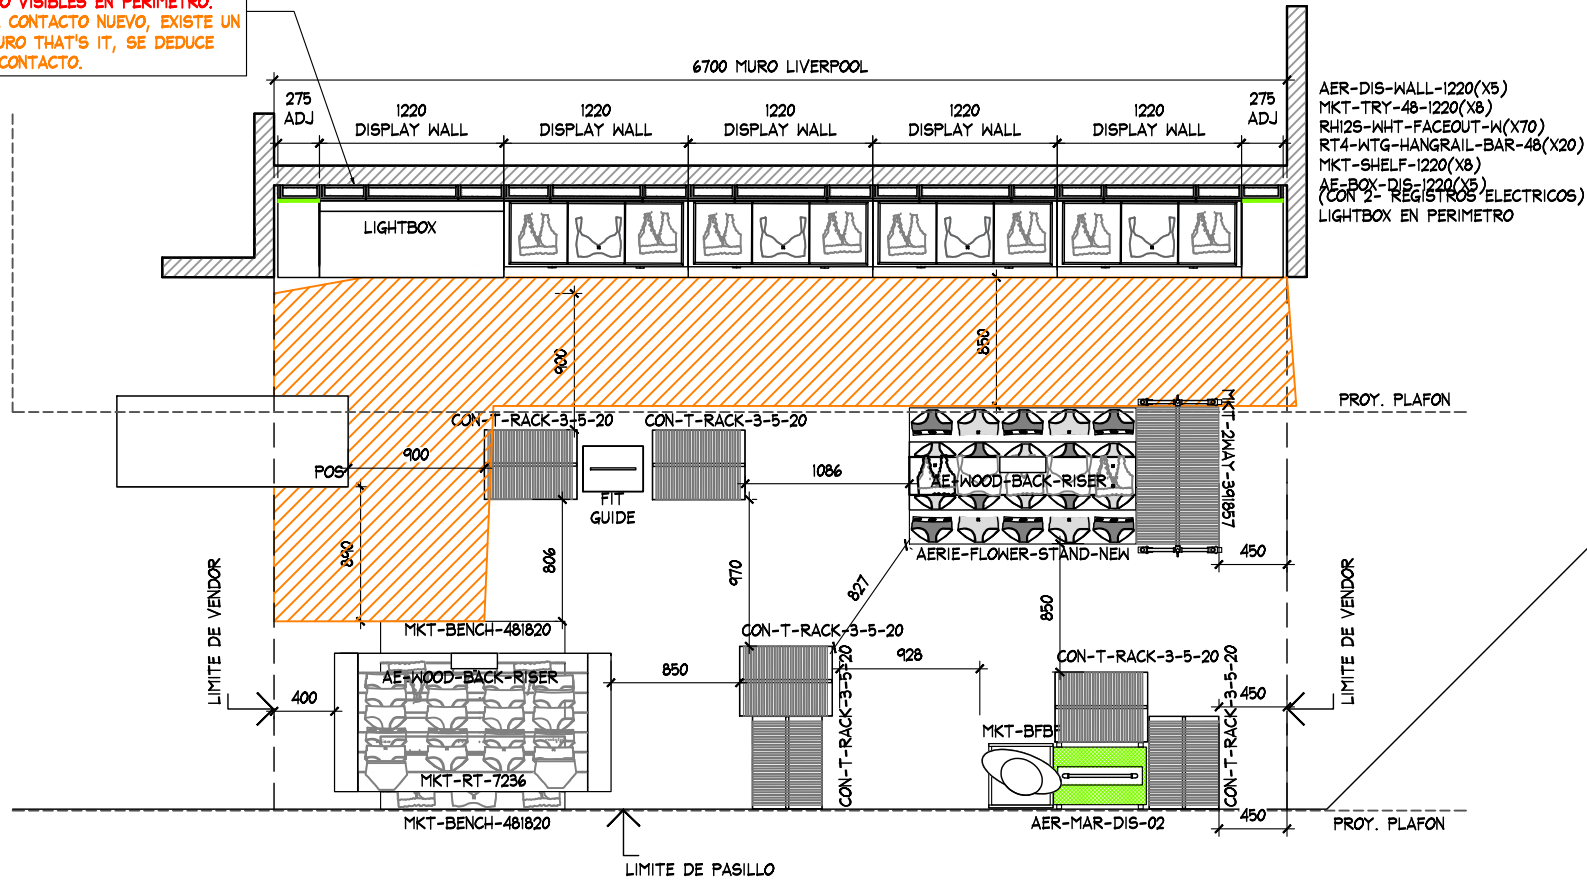

PLANTA ARQUITECTONICA
ESC. 1:50

TABLA DE CAPACIDADES LIVERPOOL ORIZABA												
			UNIDADES				CC-S					
CLAVE	DESCRIPCION	Nº MUEBLES	UNDIES	BRAS/BRALETTs	TOPS	BOTTOMS	UNDIES	BRAS/BRALETTs	TOPS	BOTTOMS	TOTAL MAXIMO	
AER-DIS-WALL-1220	DISPLAY WALL	5		144				3			720	
MKT-TRY-48-1220	SHELF PULL OUT TRAY	8										
MKT-SHELF-1220	WALL CASE SHELF	8										
AE-BOX-DIS-1220	BOX -DISPLAY WALL	5										
RH12S-WHT FACEOUT W	FRONTAL	70										
GR1-WHT-SADDLE HANGRAIL BRKT1"	BRACKET PARA BARRA	40										
RT4-WTG HANGRAIL BAR 48"-1220	BARRA TINTORERIA	20										
AERIE-FLOWER-STAND-NEW	FLOWER STAND	1	420	0	0	0	35	0	0	0	420	
MKT-RT-7236	RECTANGLE PICNIC TABLE	1	288	0	120	60	24	0	8	5	468	
MKT-BENCH-481820	GARDEN BENCH W/DRAWER	2	132	40	45	48	11	4	3	4	530	
MKT-2WAY-391857	2WAY GALVANIZED WARDROBER	1	0	35	30	3	0	5	5	5	68	
CON-T-RACK-3-5-20	T-RACK	6										
AER-MAR-DIS-02	MARQUEE	1	0	0	0	0	0	0	0	0	0	
MANIQUEIE	MANIQUEIE	1	0	0	0	0	0	0	0	0	0	
FIT GUIDE	GRAFICO TOTEM	1	0	0	0	0	0	0	0	0	0	
LIGHTBOX	EN PERIMETRO	1										
MKT-BFBF	BASE MANIQUEIE	1	0	0	0	0	0	0	0	0	0	
AER-WOOD-BACK -RISER	RISER	2										
TOTAL EN CORNER		174										2206




PROYECTO

CORNER

LENCERIA

LIVERPOOL
ORIZABA

CROQUIS DE UBICACION

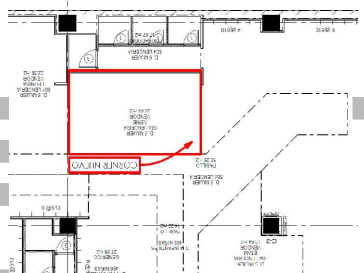

DIRECCIÓN:
Av. Circunvalacion #1430-1 Col. Espinal
Orizaba - Veracruz C.P. 94330

AREA DE PROYECTO: 27.64 m2
FECHA: 28/03/2022


ESCALA: Indicada
ACOTACION: mm

RESPONSABLE: Proyectos
RESPONSABLE: Arq. Ricardo Arreola


CLAVE
AE-LIV-ORI-LEN-04

Todo lo contenido en este plano es propiedad de THINK ARCHITECTURE S.A. DE C.V. (R), para uso exclusivo y único del proyecto; cualquier variación o modificación deberá ser consultada. Entiendase bien antes de realizarla.

Descartes No. 93, 1er. piso
Col. Anzures, Miguel Hidalgo
C.P. 11590 TEL. 62.74.36.66

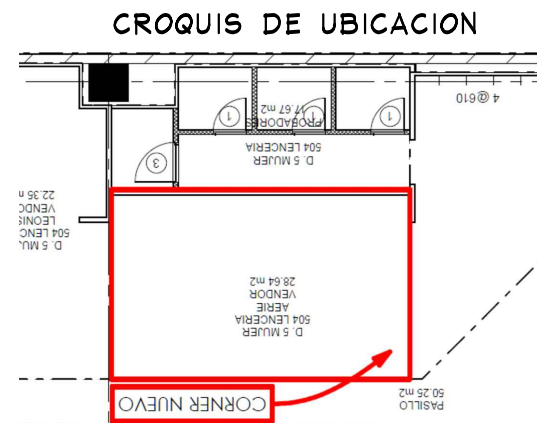

- MURO CON PERIMETRO EXISTENTE MARCA THAT'S IT
- EL MURO DE TABLAROCA DE LA MARCA THAT'S IT PUEDE SER REMOVIDO PARA COLOCACION DE PERIMETRO NUEVO DE MOCHETA A MOCHETA SEGUN PLATICAS CON LA JEFA DE DISPLAY EMY MORENO
- CREMALLERAS NO VISIBLES EN PERIMETRO.
- NO CONTEMPLAR CONTACTO NUEVO, EXISTE UN REGISTRO EN MURO THAT'S IT, SE DEDUCE QUE EXISTE UN CONTACTO.

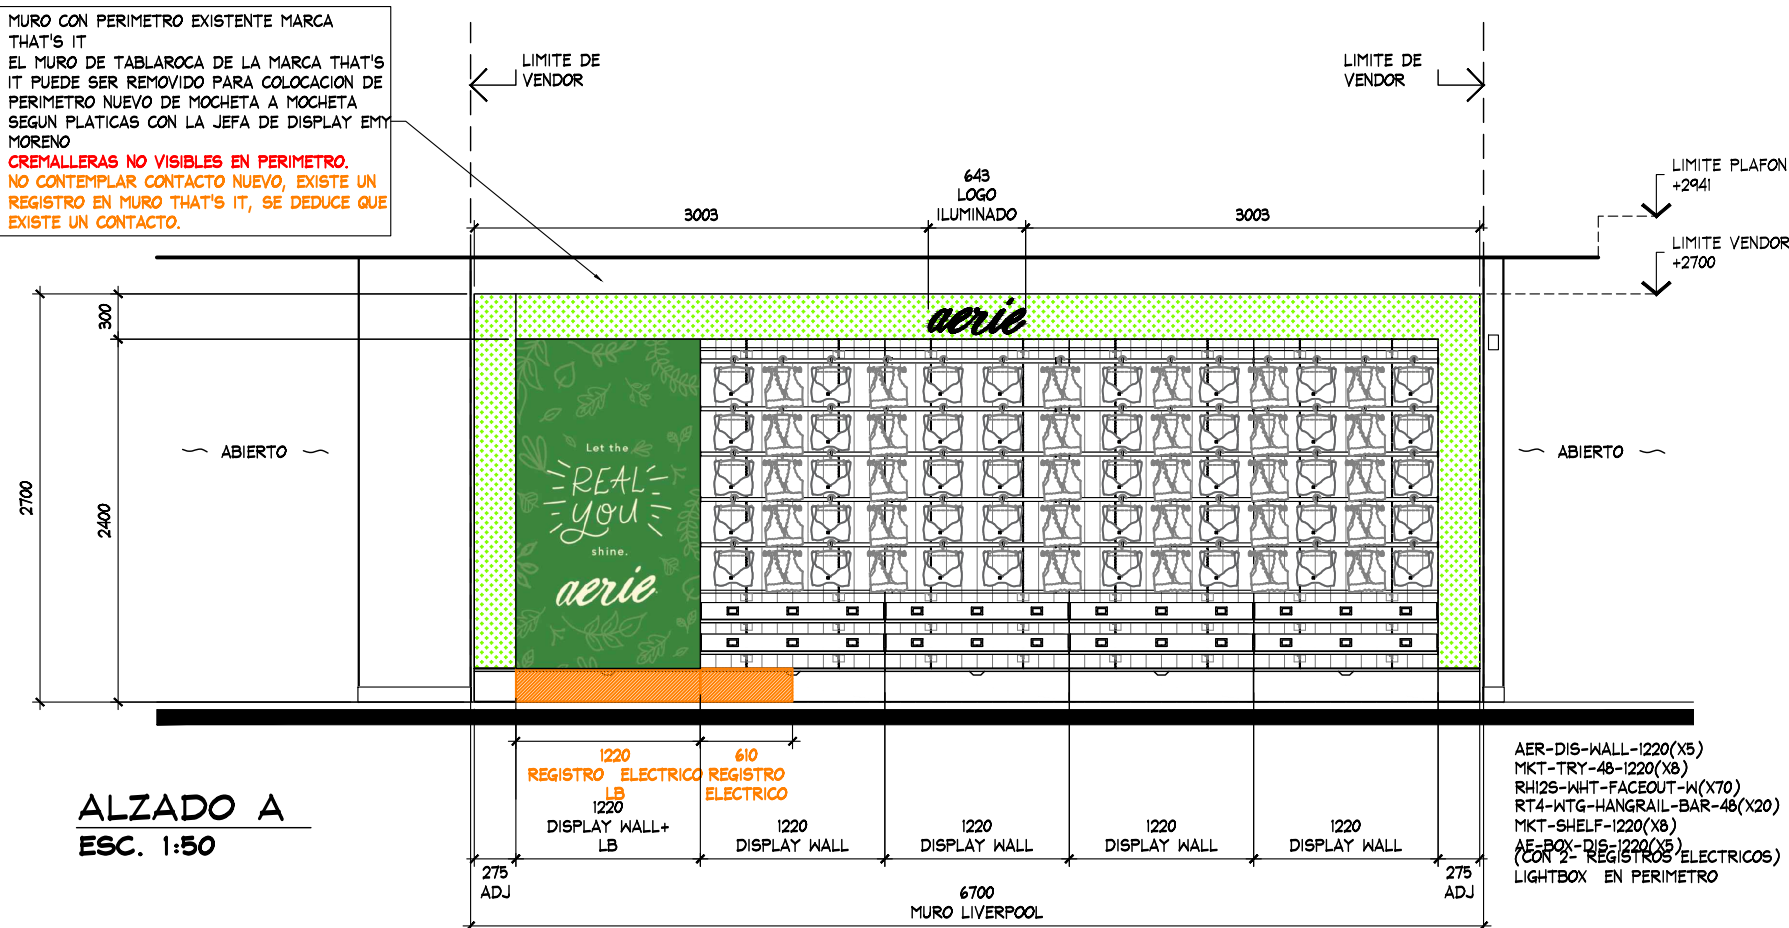

ESTADO ACTUAL

THINK ARCHITECTURE

aerie Aerie.com

PROYECTO

CORNER

LENCERIA

LIVERPOOL ORIZABA

CROQUIS DE UBICACION

DIRECCION:
Av. Circunvalacion #1430-1 Col. Espinal
Orizaba - Veracruz C.P. 94330

AREA DE PROYECTO:	FECHA:
27.64 m2	28/03/2022
ESCALA:	ACOTACION:
Indicada	mm
RESPONSABLE:	RESPONSABLE:
Proyectos	Arq. Ricardo Arreola
CLAVE	

AE-LIV-ORI-LEN-04

Todo lo contenido en este plano es propiedad de THINK ARCHITECTURE S.A. DE C.V. (R), para uso exclusivo y único del proyecto; cualquier variación o modificación deberá ser consultada. Entiendase bien antes de realizarla.

Descartes No. 93, 1er. piso
Col. Anzures, Miguel Hidalgo
C.P. 11590 TEL. 62.74.36.66

3 DE 3