



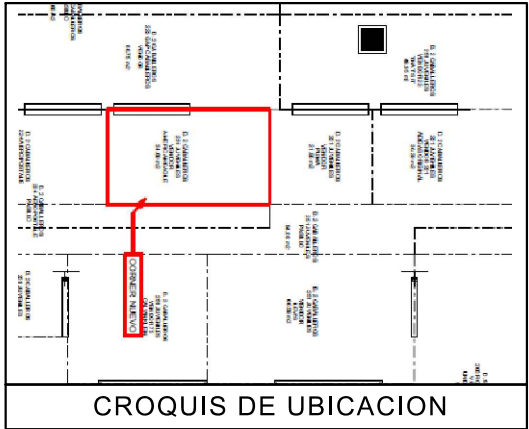

CROQUIS DE UBICACION

- AREA CONSIDERADA PARA AMERICAN EAGLE
- MARCAS VECINAS
- PASILLO PRINCIPAL

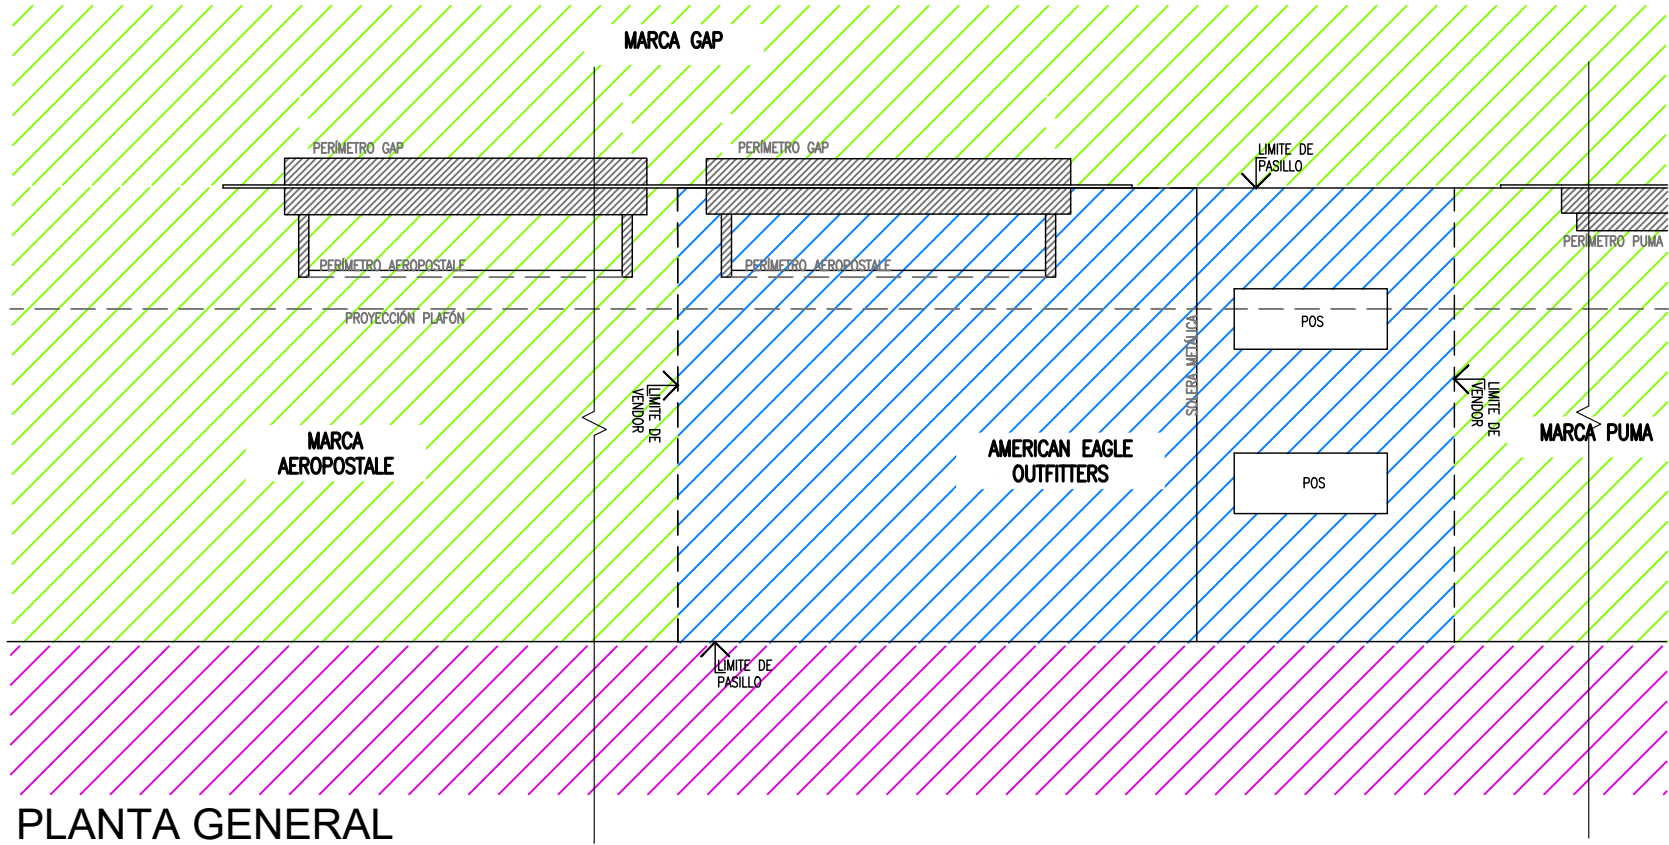

PLANTA GENERAL
LEVANTAMIENTO

ESC. 1:75

PLANTA

LEVANTAMIENTO



PROYECTO:
Arq. Marco Blanquet
REVISO:
Arq. Ricardo Arreola
DIBUJO:
PROYECTOS

NOTA:
TODO LO CONTENIDO EN ESTE PLANO ES
PROPIEDAD DE THINK ARCHITECTURE S.A.
DE C.V. (R). PARA USO EXCLUSIVO Y
UNICO DEL PROYECTO, CUALQUIER
VARIACION O MODIFICACION DEBERA SER
CONSULTADA, ENTIENDASE BIEN ANTES DE
REALIZARLA.

AMERICAN EAGLE OUTFITTERS
LIVERPOOL ZAPOPAN

FECHA:
21/07/2017
ESCALA:
INDICADA



UBICACION:

ACOTACION: MM
AREA PROYECTO:
34.74 M2

No.	FECHA	MODIFICACION Y/O COMENTARIOS	REVISO

CROQUIS DE REFERENCIA	REFERENCIA



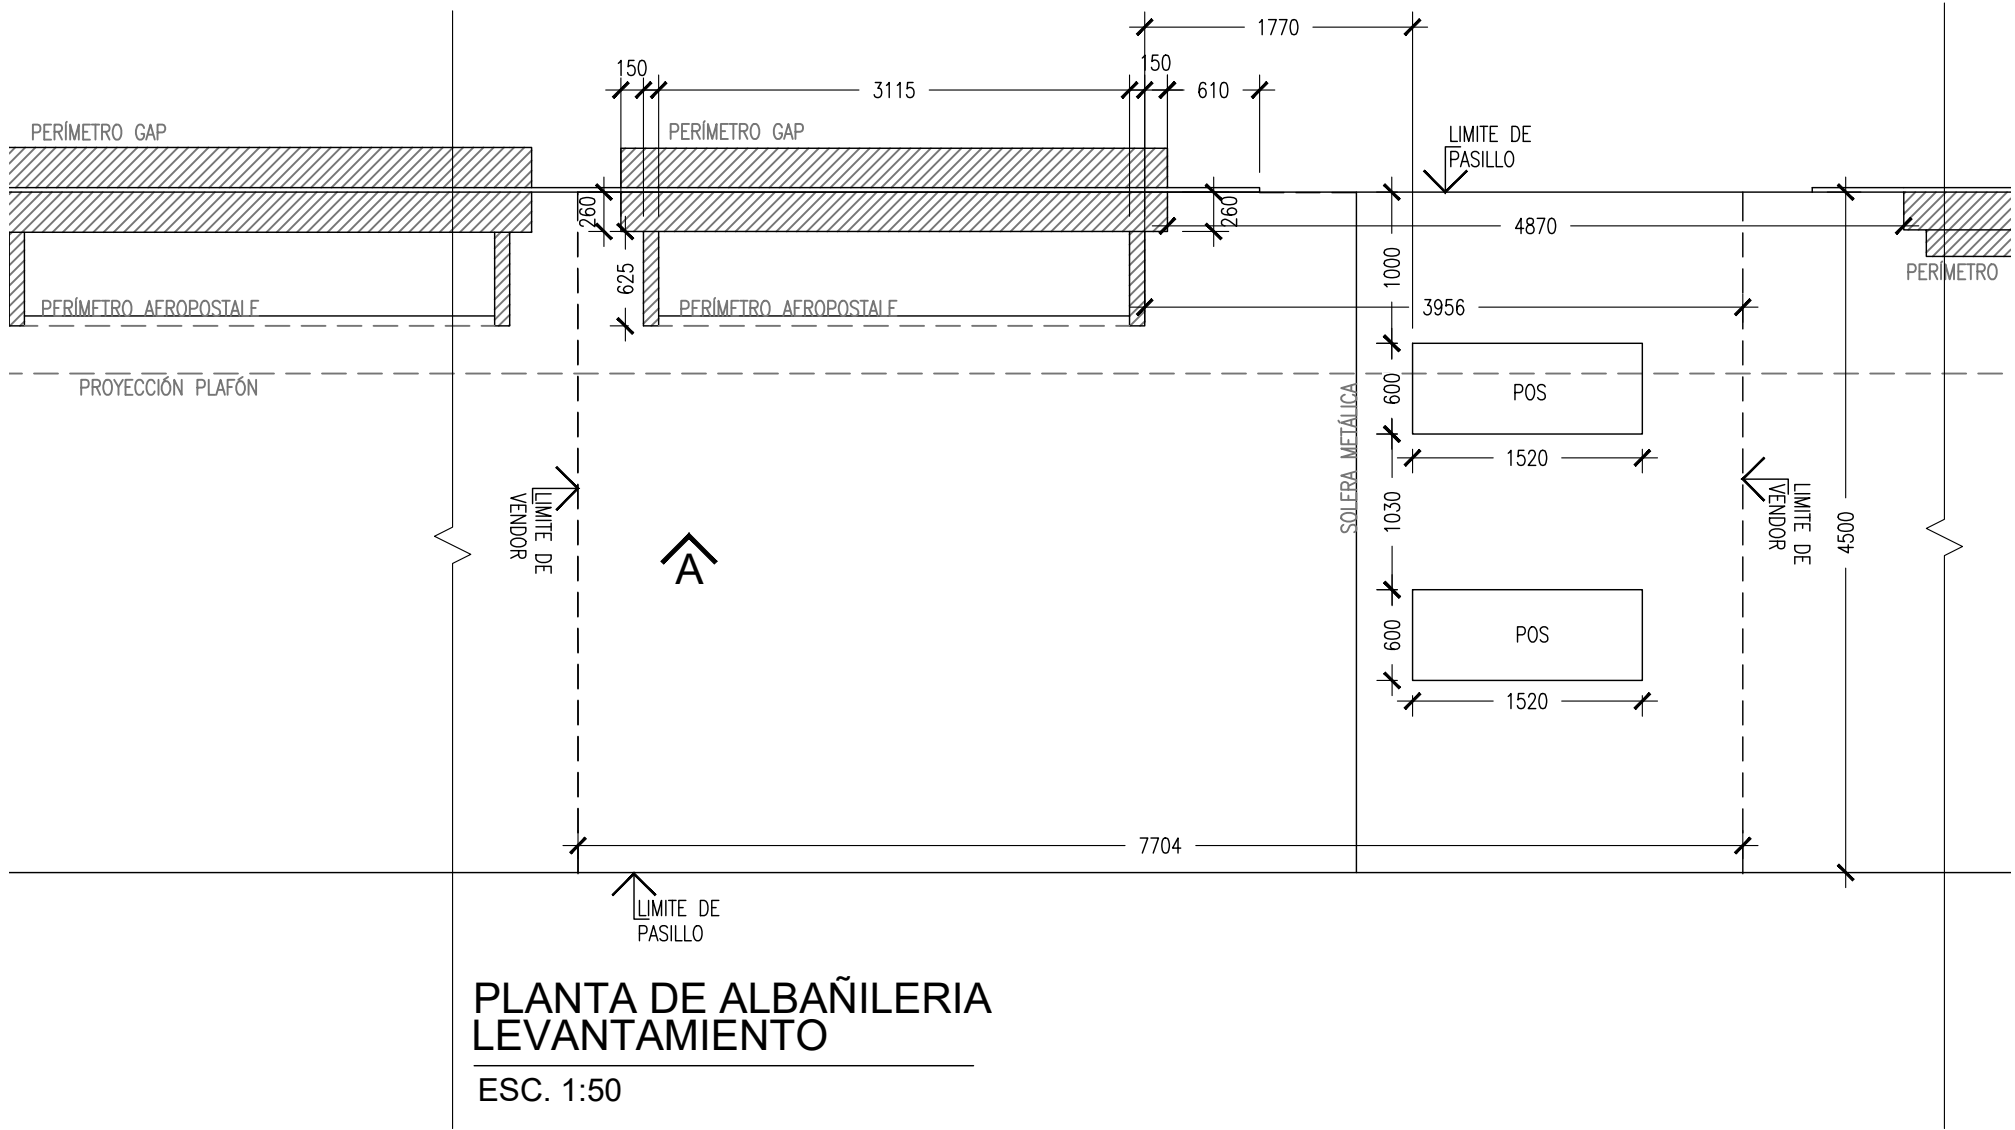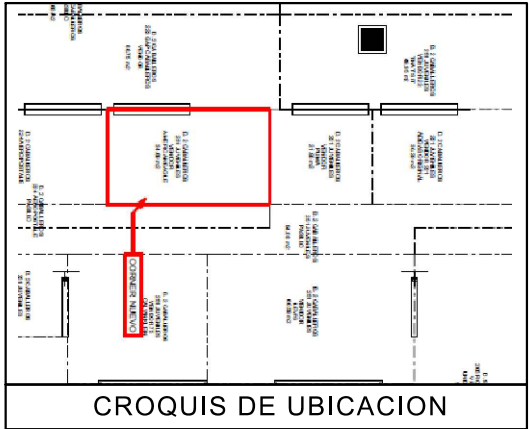

PLANTA DE ALBAÑILERIA
LEVANTAMIENTO
ESC. 1:50

PLANTA

LEVANTAMIENTO



PROYECTO:
Arq. Marco Blanquet
REVISO:
Arq. Ricardo Arreola
DIBUJO:
PROYECTOS

NOTA:
TODO LO CONTENIDO EN ESTE PLANO ES PROPIEDAD DE THINK ARCHITECTURE S.A. DE C.V. (R). PARA USO EXCLUSIVO Y UNICO DEL PROYECTO, CUALQUIER VARIACION O MODIFICACION DEBERA SER CONSULTADA, ENTENDASE BIEN ANTES DE REALIZARLA.

AMERICAN EAGLE OUTFITTERS
LIVERPOOL ZAPOPAN

FECHA:
21/07/2017
ESCALA:
INDICADA


UBICACION:

ACOTACION:
MM
AREA PROYECTO:
34.74 M2


No.	FECHA	MODIFICACION Y/O COMENTARIOS	REVISO

CROQUIS DE REFERENCIA	REFERENCIA




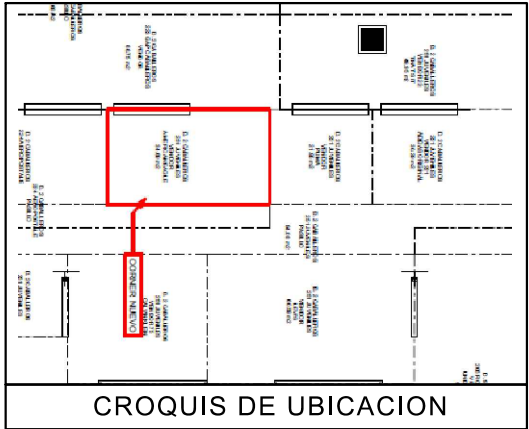


CROQUIS DE UBICACION

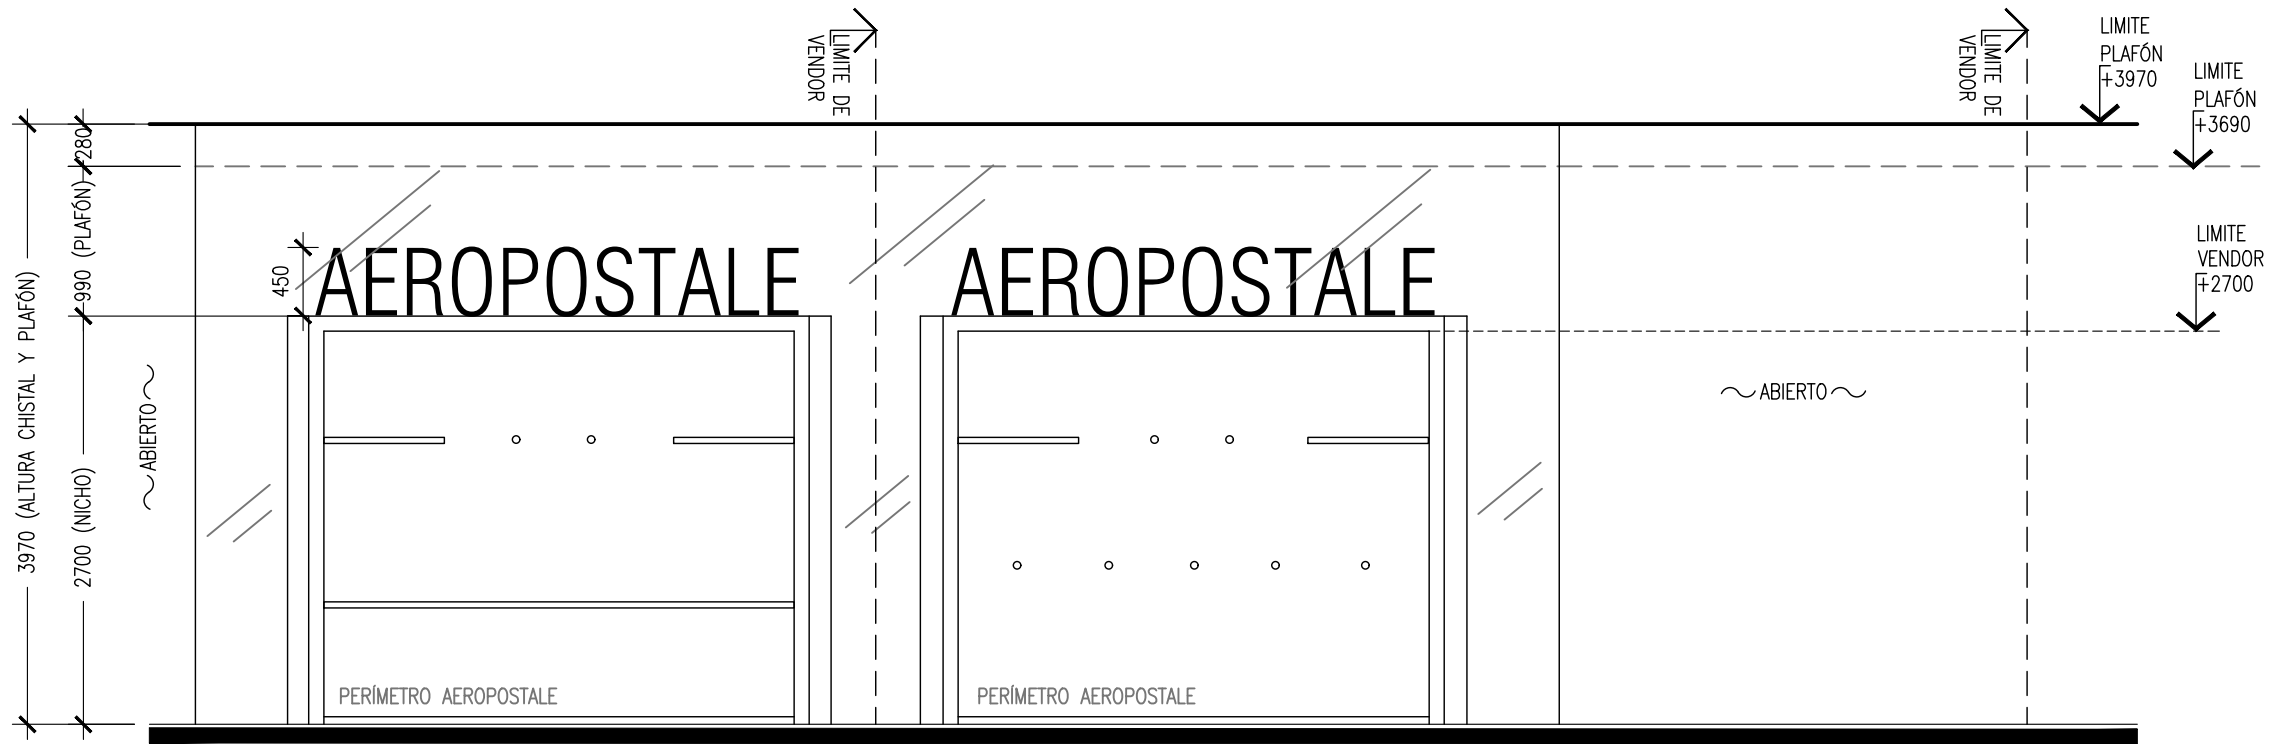

ALZADO A LEVANTAMIENTO
ESC. 1:50

					ALZADO				LEVANTAMIENTO			
	PROYECTO:	NOTA: TODO LO CONTENIDO EN ESTE PLANO ES PROPIEDAD DE THINK ARCHITECTURE S.A. DE C.V. (R), PARA USO EXCLUSIVO Y UNICO DEL PROYECTO, CUALQUIER VARIACION O MODIFICACION DEBERA SER CONSULTADA, ENTIENDASE BIEN ANTES DE REALIZARLA.	AMERICAN EAGLE OUTFITTERS LIVERPOOL ZAPOPAN		No.	FECHA	MODIFICACION Y/O COMENTARIOS	REVISO	CROQUIS DE REFERENCIA	REFERENCIA CLAVE AEO-LIV-ZAP-JVS-LEV No. DE HOJAS 3 DE 7		
	Arq. Marco Blanquet											
	REVISO:											
	Arq. Ricardo Arreola											
	DIBUJO:											
PROYECTOS			FECHA: 21/07/2017	UBICACION:	ACOTACION: MM							
			ESCALA: INDICADA		AREA PROYECTO: 34.74 M2							

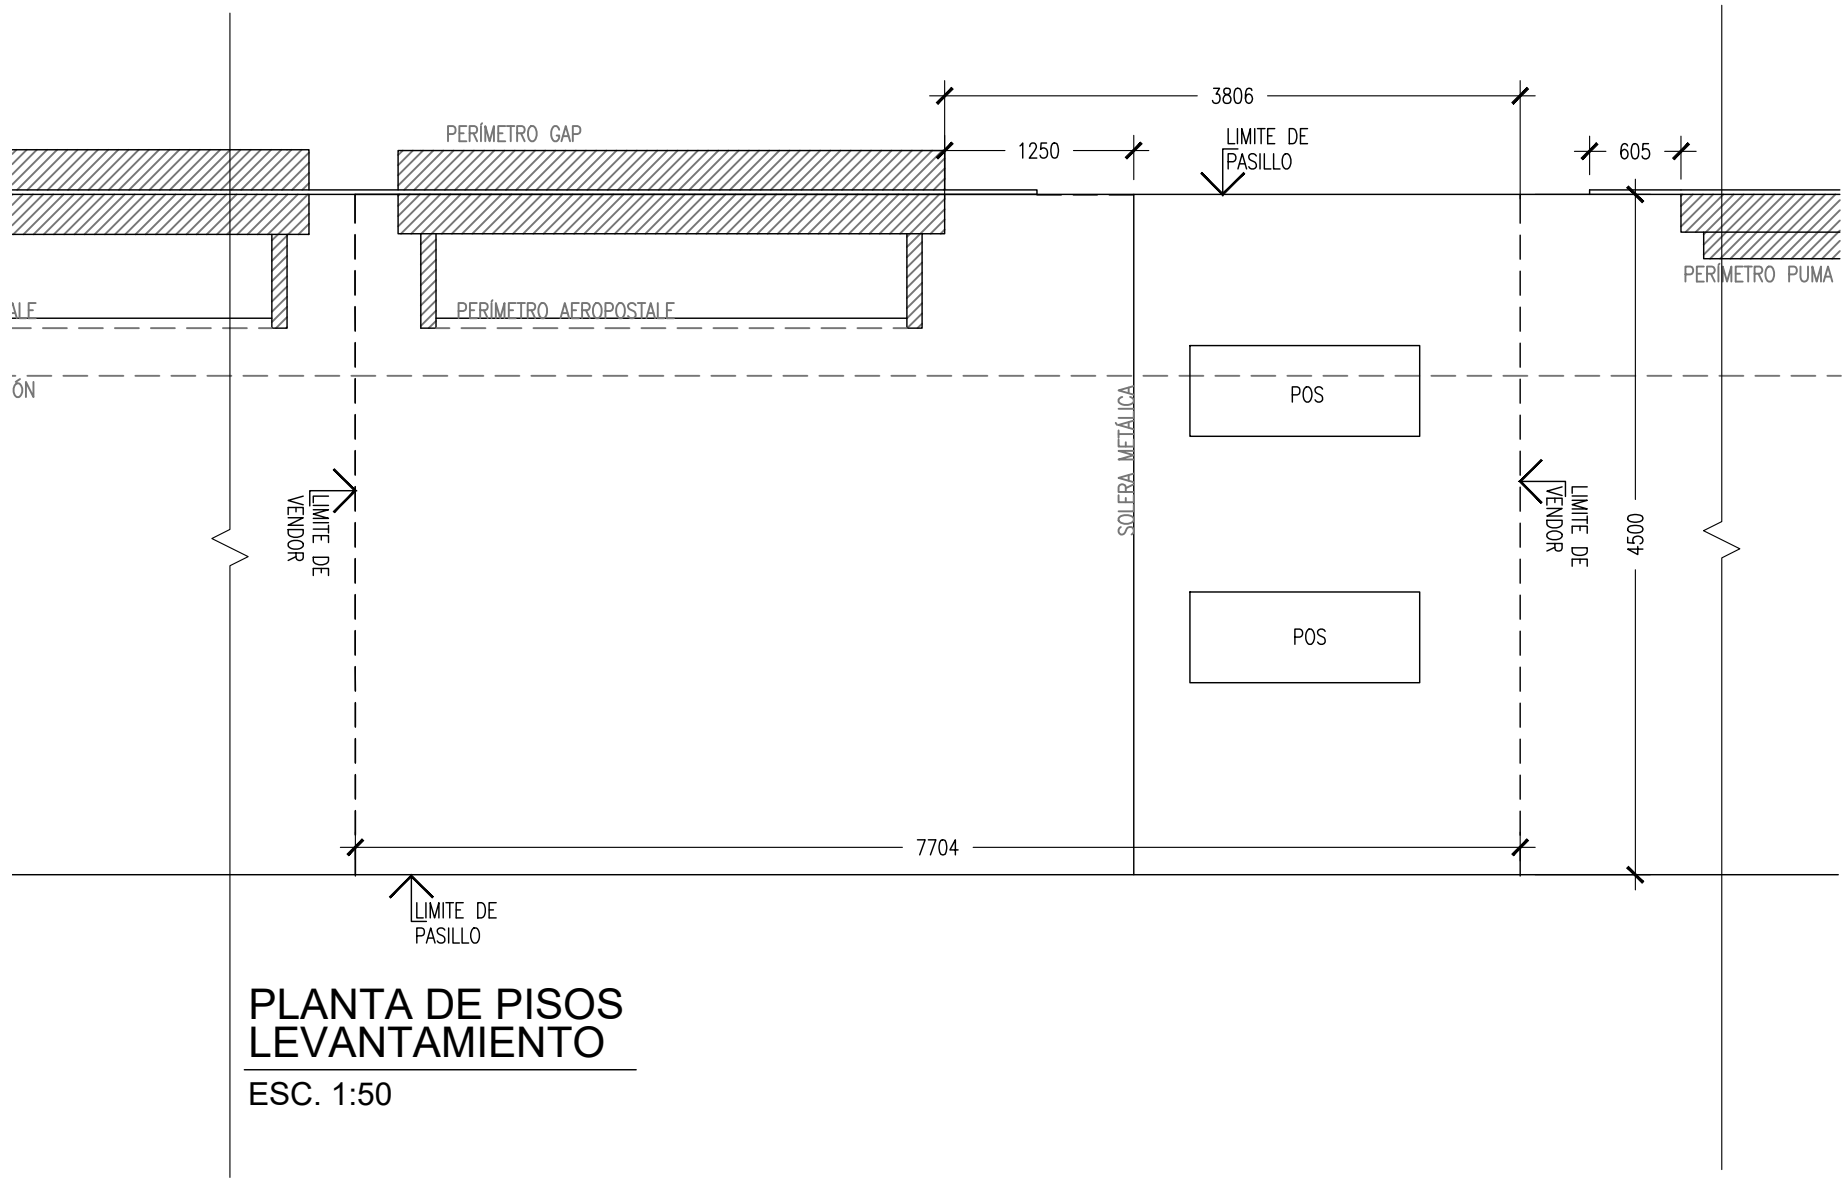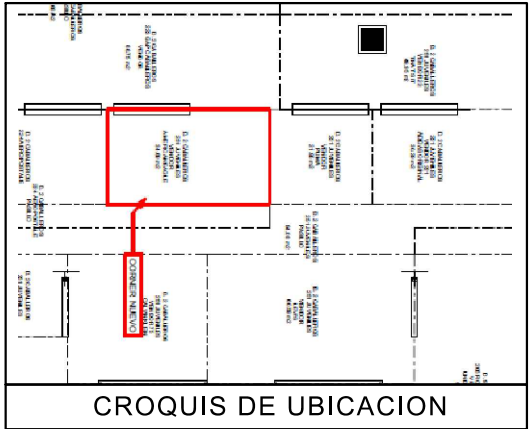

PLANTA DE PISOS
LEVANTAMIENTO
ESC. 1:50

PLANTA

LEVANTAMIENTO



PROYECTO:
Arq. Marco Blanquet
REVISO:
Arq. Ricardo Arreola
DIBUJO:
PROYECTOS

NOTA:
TODO LO CONTENIDO EN ESTE PLANO ES
PROPIEDAD DE THINK ARCHITECTURE S.A.
DE C.V. (R). PARA USO EXCLUSIVO Y
UNICO DEL PROYECTO, CUALQUIER
VARIACION O MODIFICACION DEBERA SER
CONSULTADA, ENTENDASE BIEN ANTES DE
REALIZARLA.

AMERICAN EAGLE OUTFITTERS
LIVERPOOL ZAPOPAN

FECHA:
21/07/2017
ESCALA:
INDICADA


UBICACION:

ACOTACION:
MM
AREA PROYECTO:
34.74 M2

No.	FECHA	MODIFICACION Y/O COMENTARIOS	REVISO


CROQUIS DE REFERENCIA	REFERENCIA



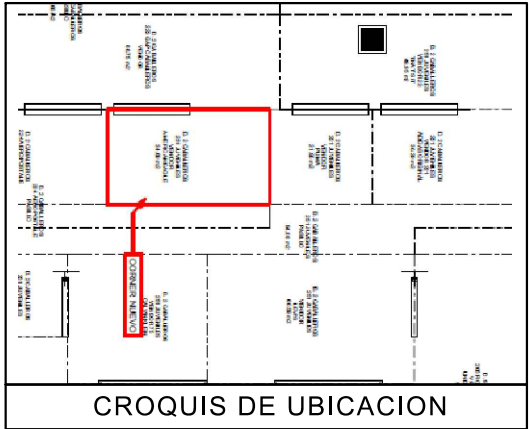


NOTA IMPORTANTE:

 CONTACTO NO VISIBLE, SE CONSIDERA UBICACIÓN TENTATIVA DE ESTE.

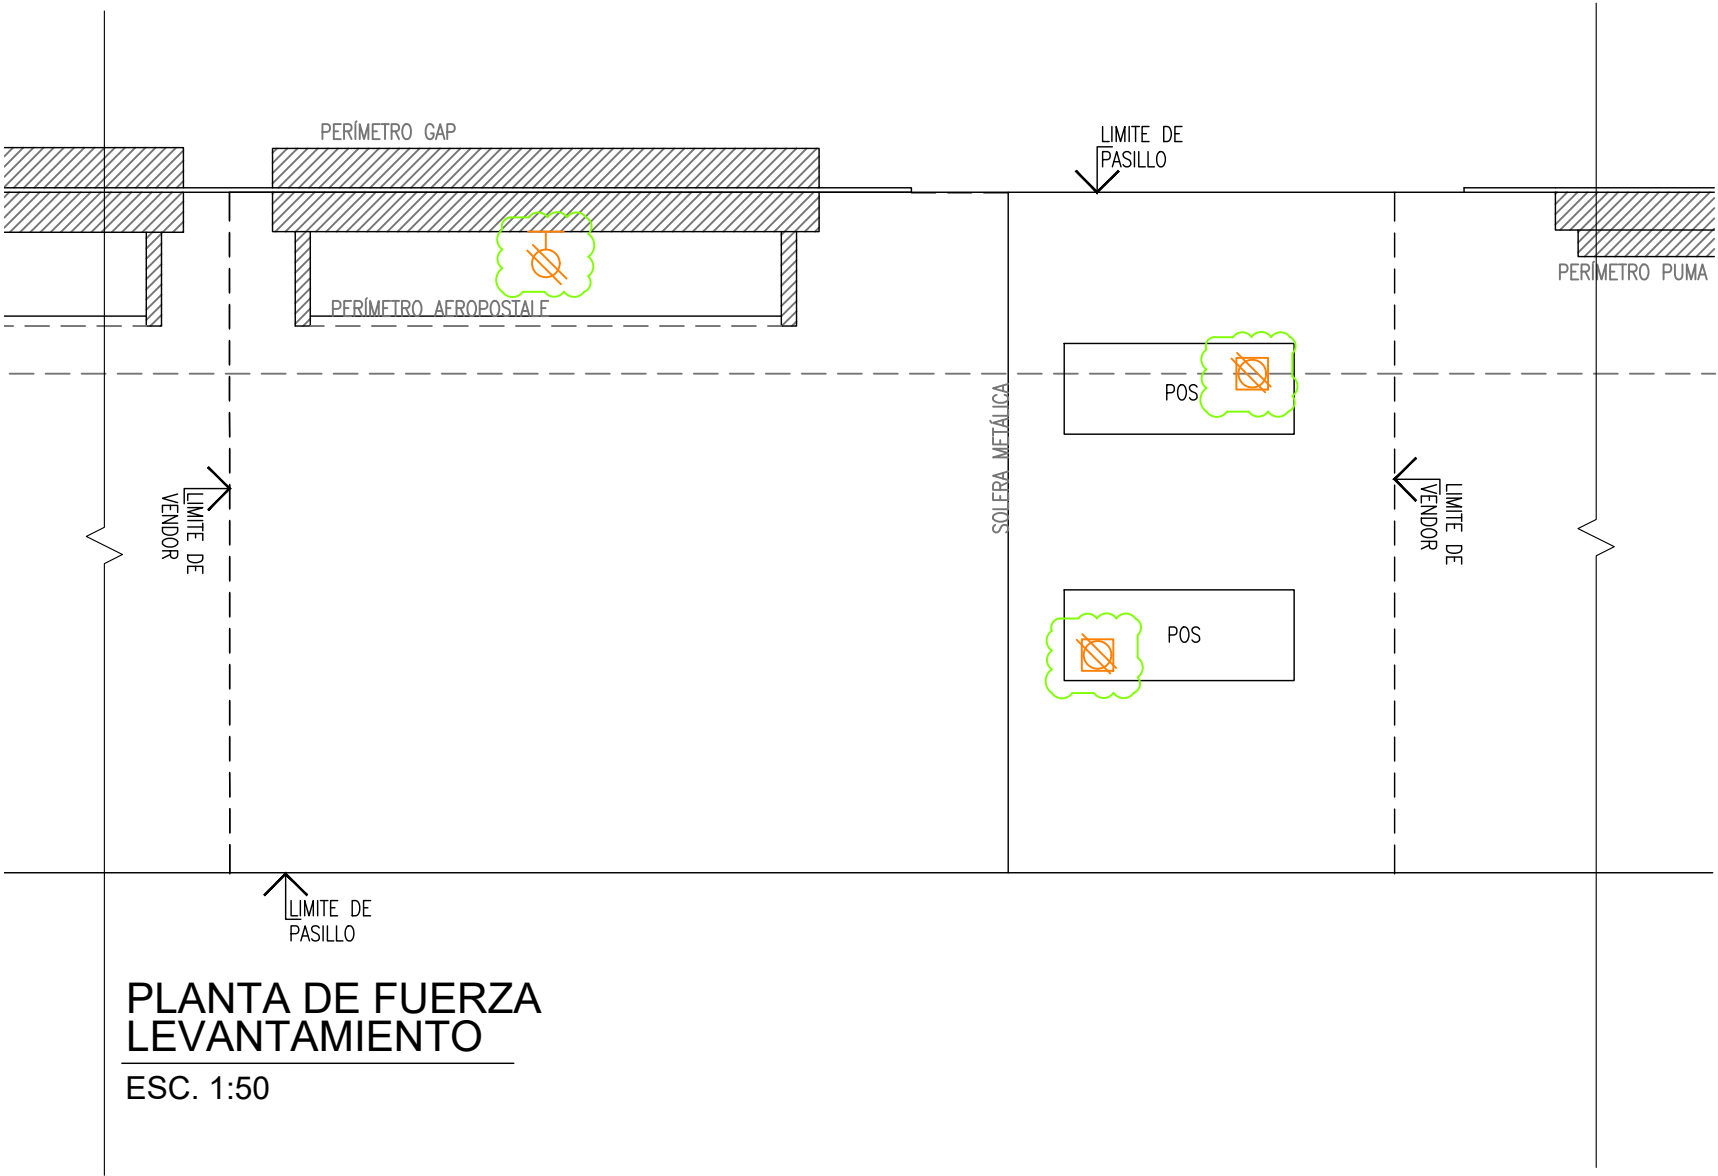


PLANTA DE FUERZA LEVANTAMIENTO
ESC. 1:50

					PLANTA				LEVANTAMIENTO			
	PROYECTO:		AMERICAN EAGLE OUTFITTERS LIVERPOOL ZAPOPAN		No.	FECHA	MODIFICACION Y/O COMENTARIOS	REVISO	CROQUIS DE REFERENCIA	REFERENCIA		
	Arq. Marco Blanquet										CLAVE AEO-LIV-ZAP-JVS-LEV	
	REVISO:											
	Arq. Ricardo Arreola											
	DIBUJO:											
PROYECTOS			NOTA: TODO LO CONTENIDO EN ESTE PLANO ES PROPIEDAD DE THINK ARCHITECTURE S.A. DE C.V. (R). PARA USO EXCLUSIVO Y UNICO DEL PROYECTO, CUALQUIER VARIACION O MODIFICACION DEBERA SER CONSULTADA, ENTENDASE BIEN ANTES DE REALIZARLA.		FECHA: 21/07/2017		UBICACION:		ACOTACION: MM			
					ESCALA: INDICADA				AREA PROYECTO: 34.74 M2			

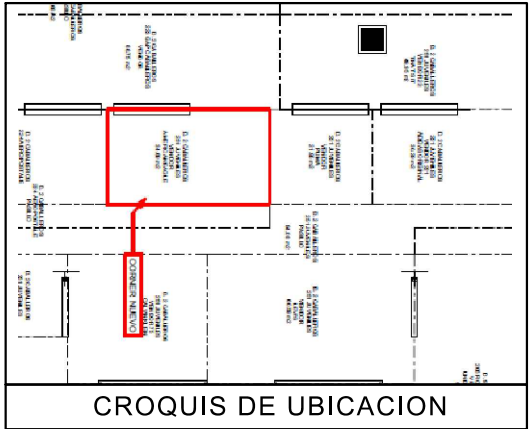

CROQUIS DE UBICACION

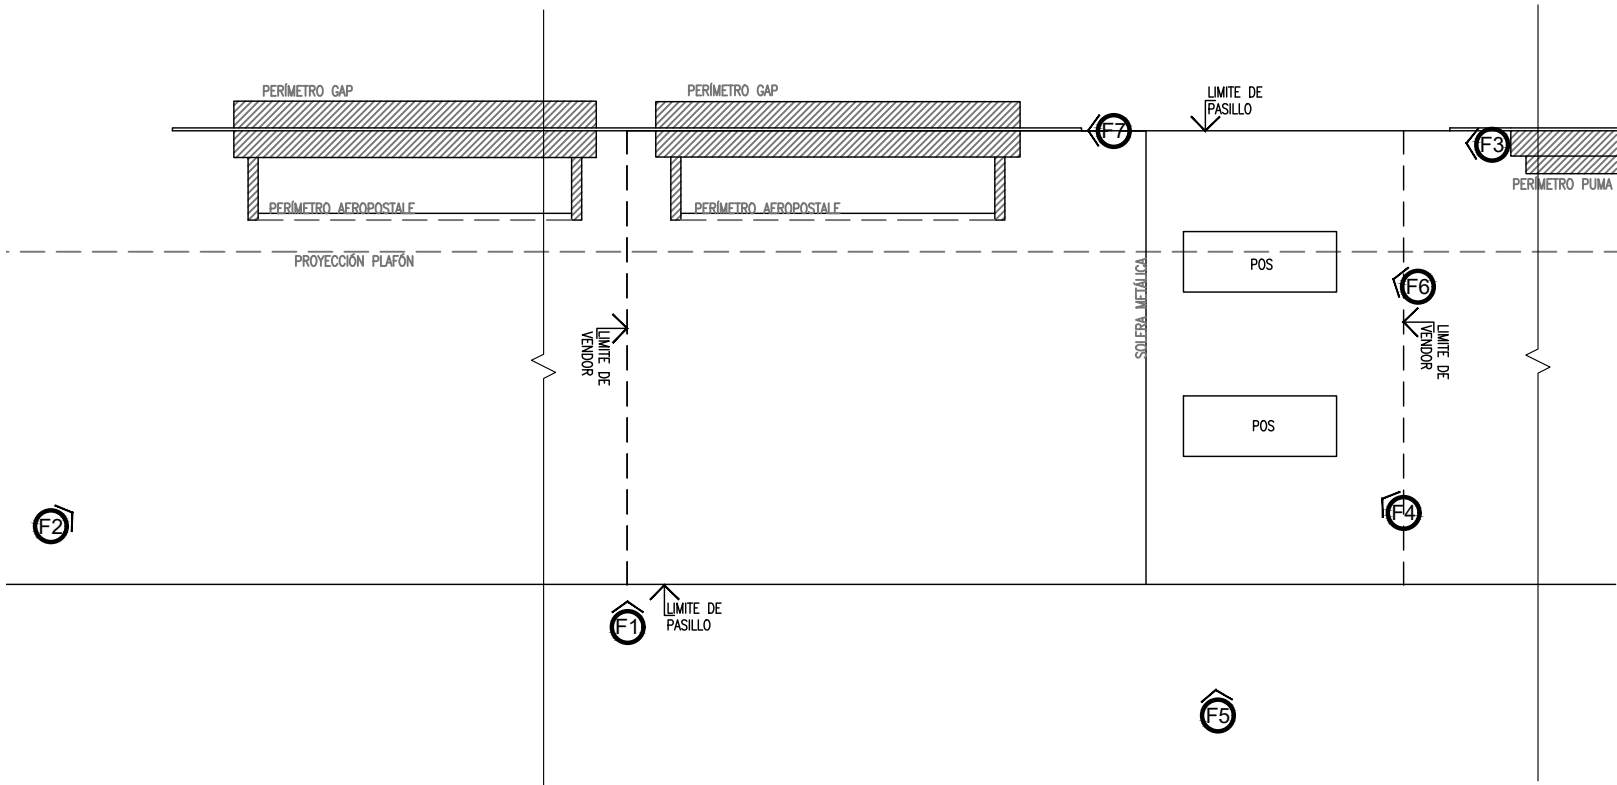

PLANTA DE REPORTE FOTOGRAFICO
LEVANTAMIENTO
ESC. 1:75

PLANTA

LEVANTAMIENTO



PROYECTO:
Arq. Marco Blanquet
REVISO:
Arq. Ricardo Arreola
DIBUJO:
PROYECTOS

NOTA:
TODO LO CONTENIDO EN ESTE PLANO ES
PROPIEDAD DE THINK ARCHITECTURE S.A.
DE C.V. (R). PARA USO EXCLUSIVO Y
UNICO DEL PROYECTO, CUALQUIER
VARIACION O MODIFICACION DEBERA SER
CONSULTADA, ENTENDASE BIEN ANTES DE
REALIZARLA.

AMERICAN EAGLE OUTFITTERS
LIVERPOOL ZAPOPAN

FECHA:
21/07/2017
ESCALA:
INDICADA

UBICACION:

ACOTACION:
MM
AREA PROYECTO:
34.74 M2

No.	FECHA	MODIFICACION Y/O COMENTARIOS	REVISO

CROQUIS DE REFERENCIA	REFERENCIA





FOTOGRAFIA 1



FOTOGRAFIA 2



FOTOGRAFIA 3




FOTOGRAFIA 4



FOTOGRAFIA 5



FOTOGRAFIA 6

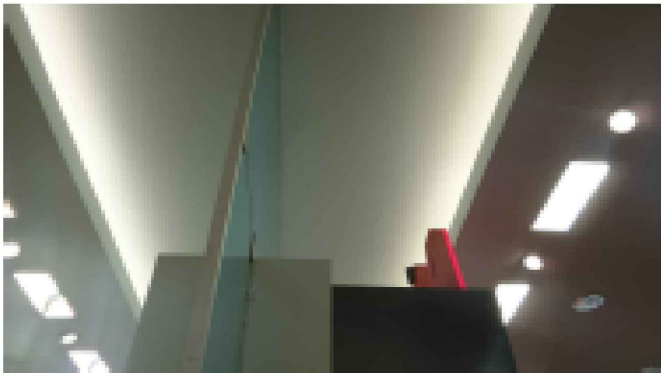

FOTOGRAFIA 7

FOTOGRAFÍAS

LEVANTAMIENTO



PROYECTO:
Arq. Marco Blanquet
REVISO:
Arq. Ricardo Arreola
DIBUJO:
PROYECTOS

NOTA:
TODO LO CONTENIDO EN ESTE PLANO ES
PROPIEDAD DE THINK ARCHITECTURE S.A.
DE C.V. (R). PARA USO EXCLUSIVO Y
UNICO DEL PROYECTO, CUALQUIER
VARIACION O MODIFICACION DEBERA SER
CONSULTADA, ENTENDASE BIEN ANTES DE
REALIZARLA.

AMERICAN EAGLE OUTFITTERS
LIVERPOOL ZAPOPAN

FECHA:
21/07/2017
ESCALA:
INDICADA

UBICACION:

ACOTACION: MM

AREA PROYECTO:
34.74 M2

No.	FECHA	MODIFICACION Y/O COMENTARIOS

REVISO

CROQUIS DE REFERENCIA

REFERENCIA
CLAVE AEO-LIV-ZAP-JVS-LEV
No. DE HOJAS 7 DE 7

