



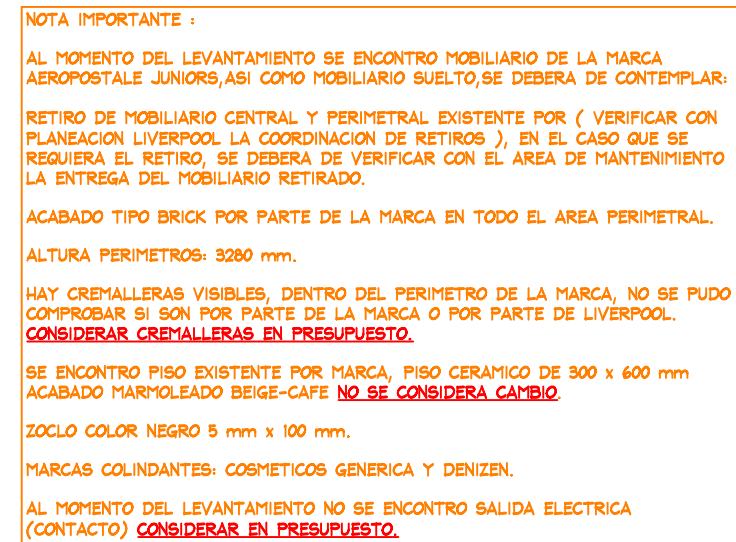



TABLA DE MOBILIARIO AE CHETUMAL JUNIORS		
CLAVE	DESCRIPCION	Nº MUEBLES
CON-TPF-ADJ-OUTRIGGER (-1220MM)	PERIMETRO	3
CON-TPF-ADJ-OUTRIGGER (1-915MM)	PERIMETRO	1
CON-TPF-ADJ-OUTRIGGER (1-610MM)	PERIMETRO	1
USD-TPF-SHLF-1220MM	REPISAS	18
USD-TPF-SHLF-915MM	REPISAS	6
USD-TPF-SHLF-610MM	REPISAS	6
AE-MQ-02	MARQUEE	1
USD-URISER3512	RISER	2
USD-URISER3512-ESP	RISER	1
CON-T-RACK	RACK "T"	2
CON-ADJ-WARDROB-42	TRINGLA	1
USD-PT-364822-RED-ESP	PLATAFORMA ESP	1
CON-CUT-TBL-30x60PULL-OUT	MESA ALTA	1
CON-CUT-TABLE-NESTER	MESA NESTER	1
CON-CUT-TABLE-STORAGE	STORAGE	1
FIT GUIDE	GRAFICO TOTEM	1
TOTAL EN CORNER		47

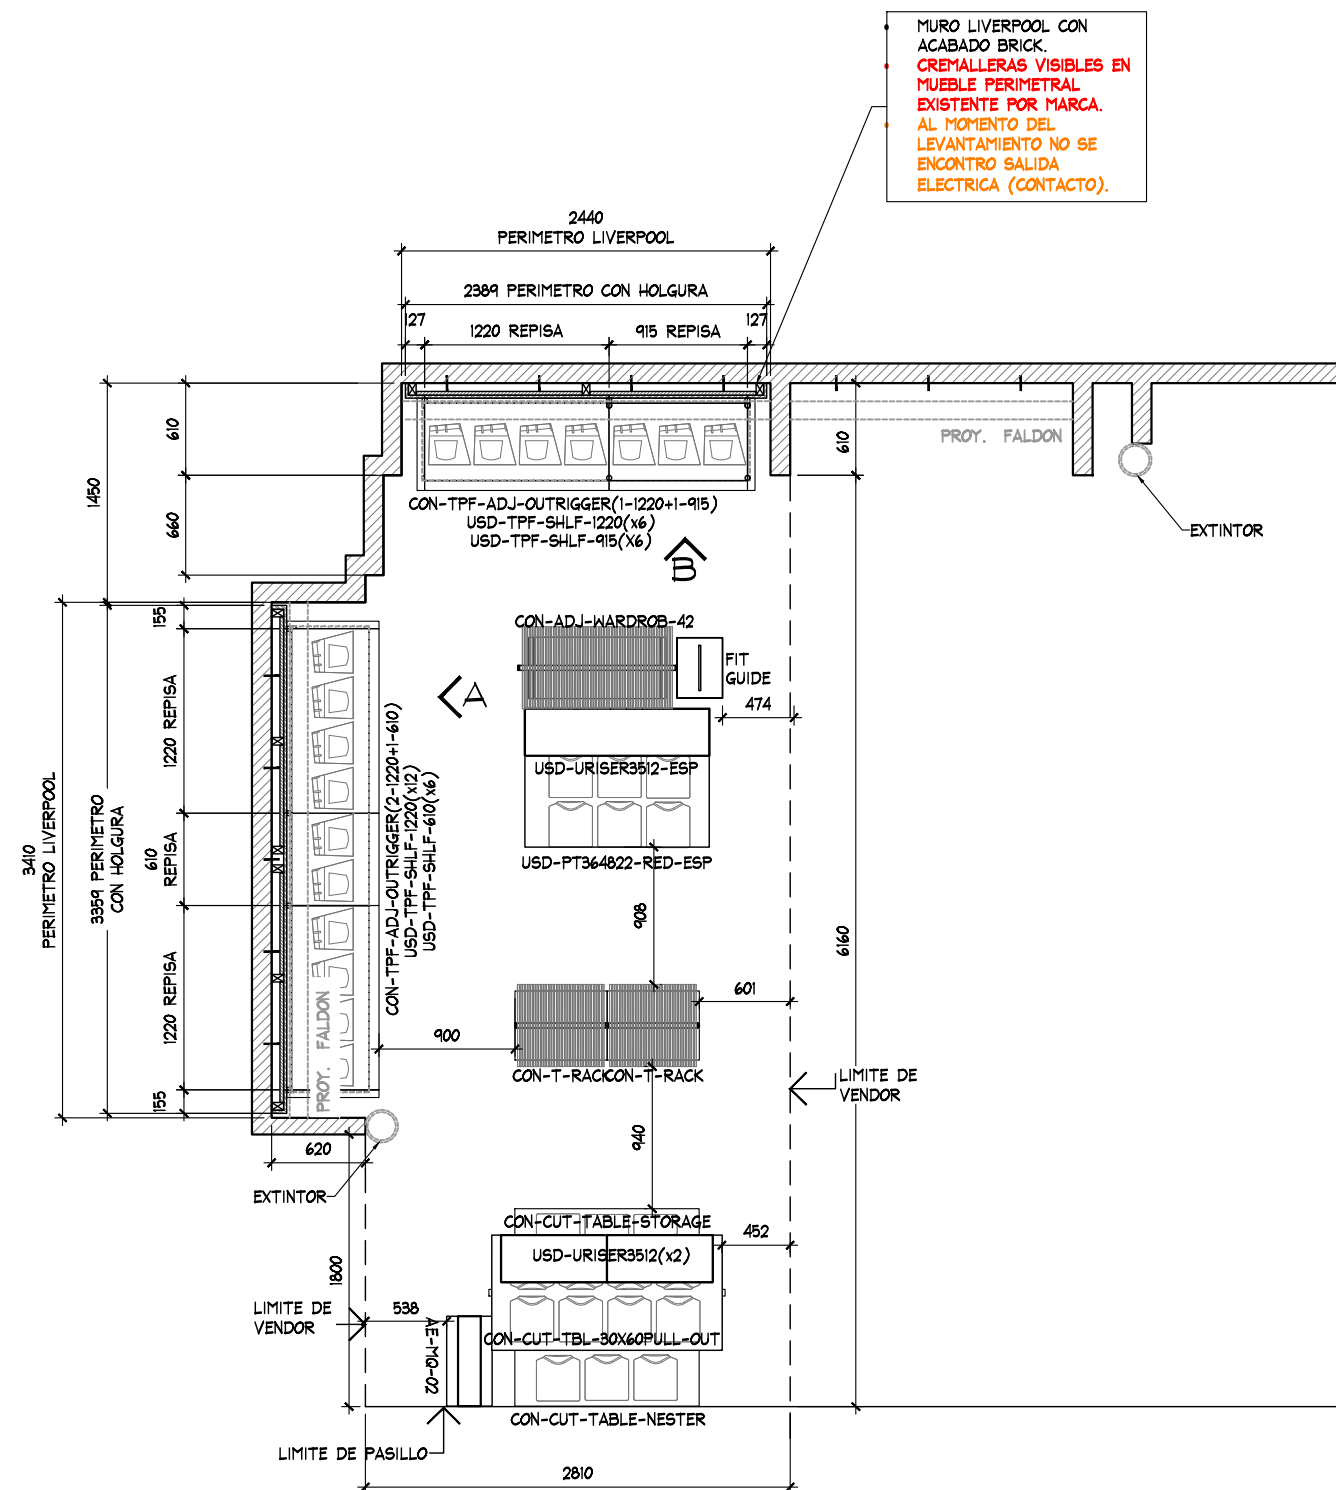


ESC. 1:50

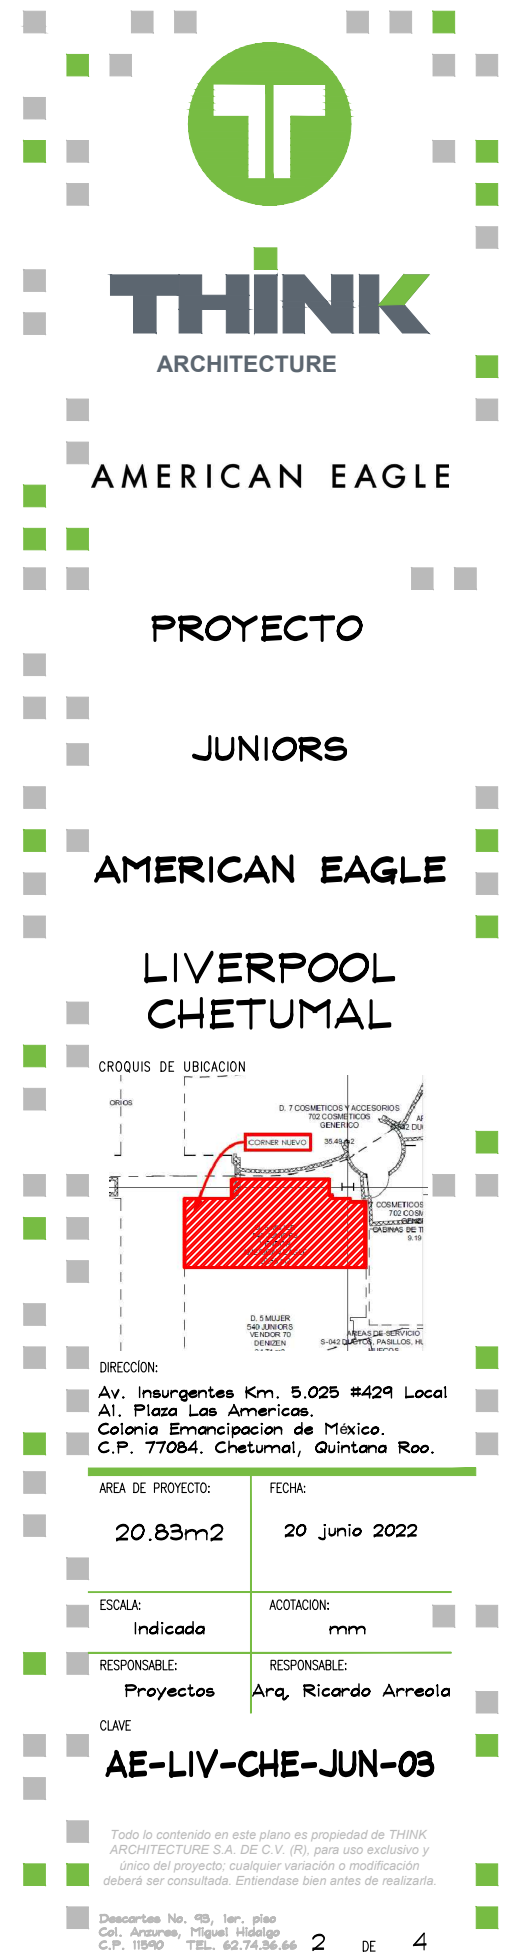


CROQUIS DE UBICACION

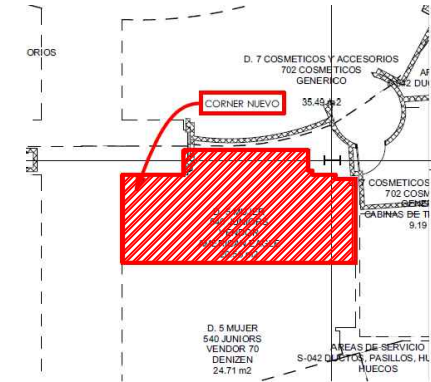

ESTADO ACTUAL

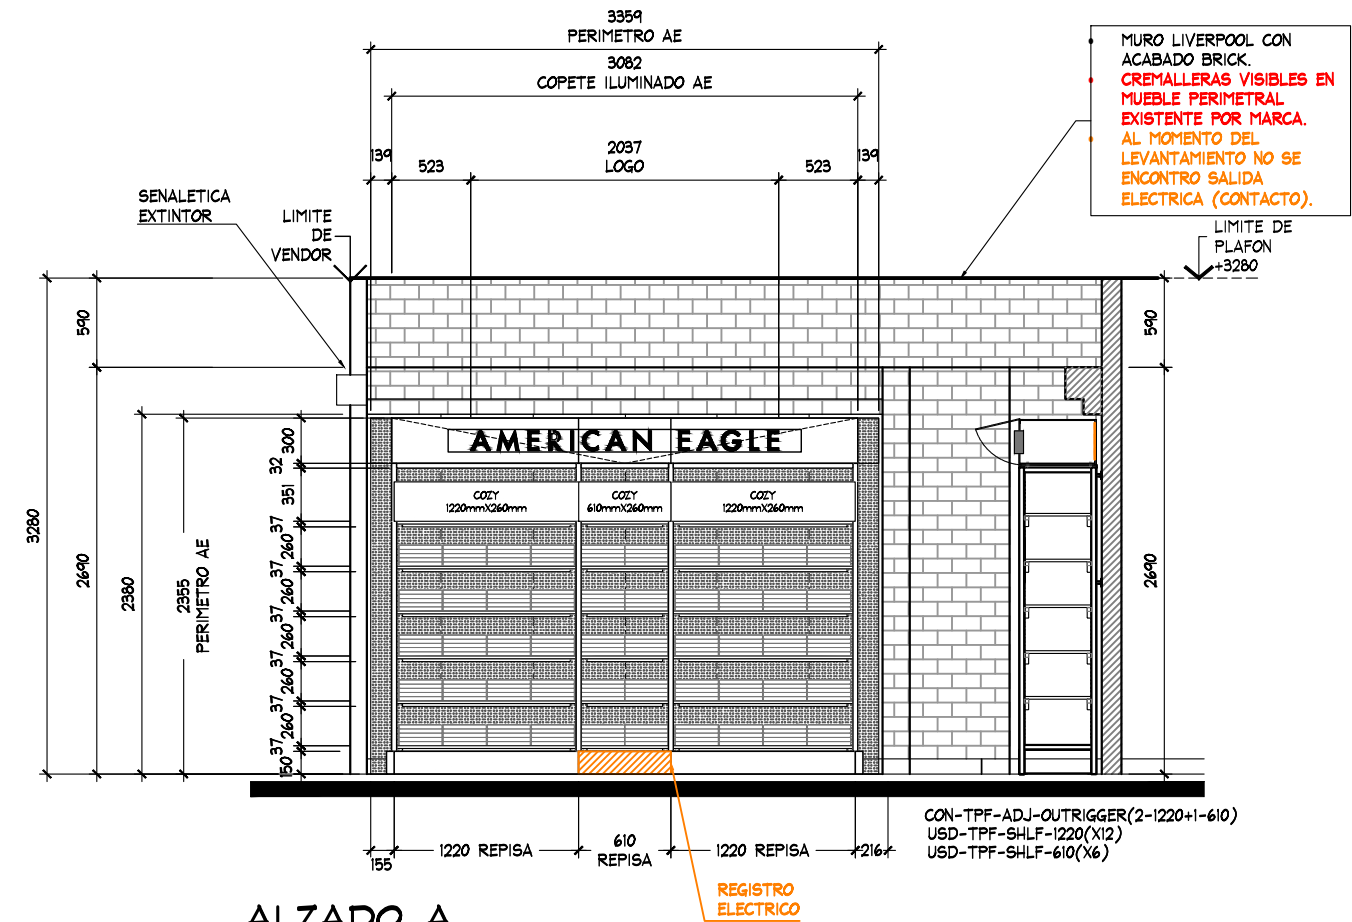

ALZADO A
ESC. 1:50

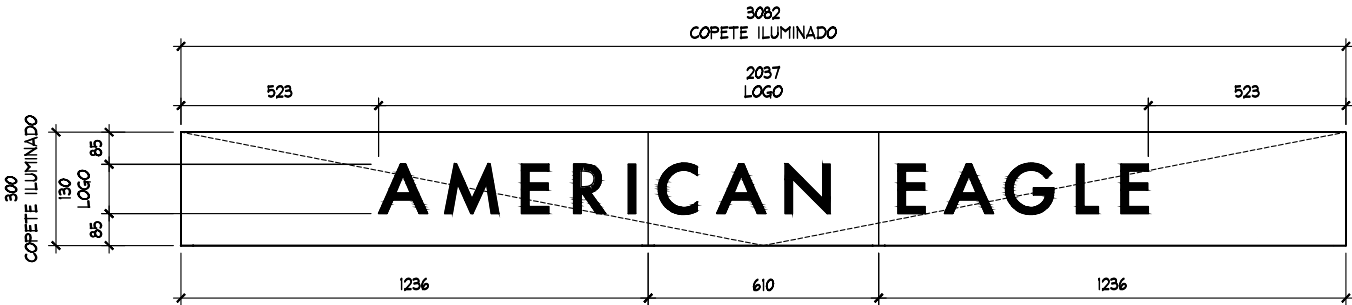

DETALLE LETRERO
ESC. 1:20

TH

THINK

ARCHITECTURE

AMERICAN EAGLE

PROYECTO

JUNIORS

AMERICAN EAGLE

LIVERPOOL

CHETUMAL

CROQUIS DE UBICACION

DIRECCIÓN:

Av. Insurgentes Km. 5.025 #429 Local A1. Plaza Las Americas. Colonia Emancipación de México. C.P. 77084. Chetumal, Quintana Roo.

AREA DE PROYECTO:

20.83 m2

FECHA:

20 junio 2022

ESCALA:

Indicada

ACOTACION:

mm

RESPONSABLE:

Proyectos

RESPONSABLE:

Arq. Ricardo Arreola

CLAVE

AE-LIV-CHE-JUN-03

Todo lo contenido en este plano es propiedad de THINK ARCHITECTURE S.A. DE C.V. (R), para uso exclusivo y único del proyecto; cualquier variación o modificación deberá ser consultada. Entendase bien antes de realizarla.


Descartes No. 93, 1er. piso Col. Anzares, Miguel Hidalgo C.P. 11590 TEL. 62.74.36.66

3


DE

4


CROQUIS DE UBICACION

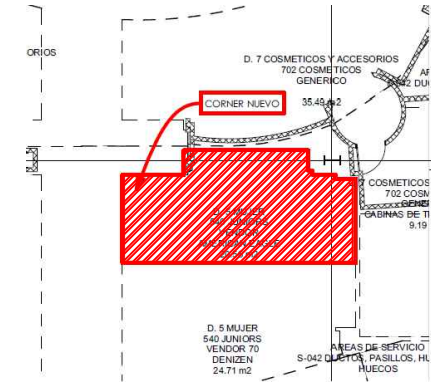

ESTADO ACTUAL

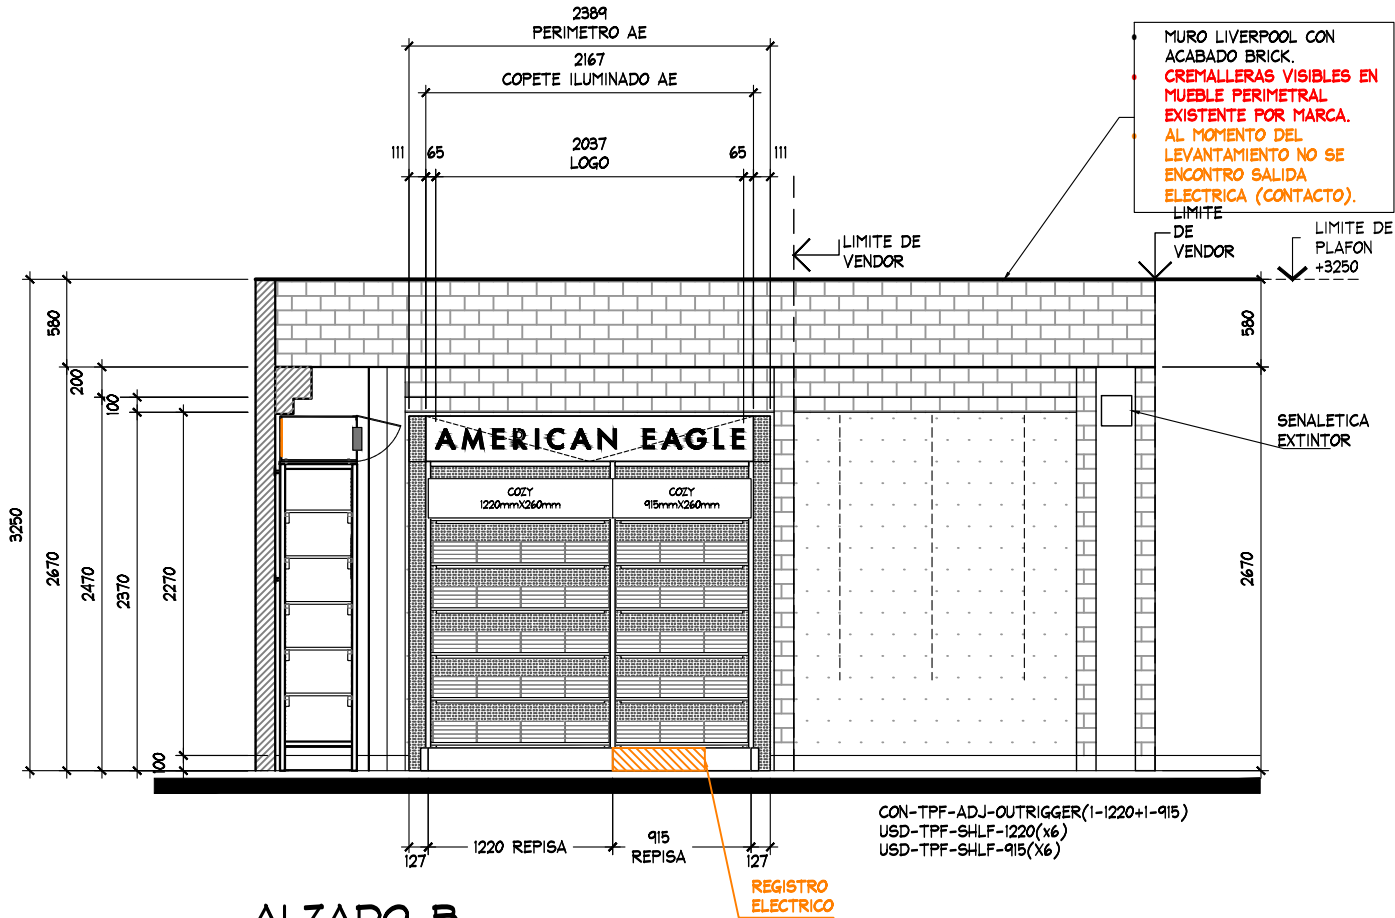

ALZADO B
ESC. 1:50

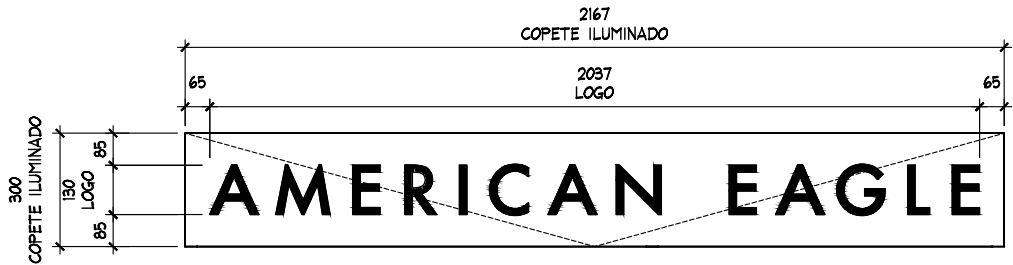

DETALLE LETRERO
ESC. 1:20

AMERICAN EAGLE

PROYECTO

JUNIORS

AMERICAN EAGLE

LIVERPOOL
CHETUMAL

CROQUIS DE UBICACION

DIRECCION:
Av. Insurgentes Km. 5.025 #429 Local
A1. Plaza Las Americas.
Colonia Emancipacion de México.
C.P. 77084. Chetumal, Quintana Roo.

AREA DE PROYECTO:	FECHA:
20.83 m2	20 junio 2022
ESCALA: Indicada	ACOTACION: mm
RESPONSABLE: Proyectos	RESPONSABLE: Arq. Ricardo Arreola

CLAVE
AE-LIV-CHE-JUN-03

Todo lo contenido en este plano es propiedad de THINK ARCHITECTURE S.A. DE C.V. (R), para uso exclusivo y único del proyecto; cualquier variación o modificación deberá ser consultada. Entendase bien antes de realizarla.

Descartes No. 93, 1er. piso
Col. Anzures, Miguel Hidalgo
C.P. 11590 TEL. 62.74.36.66

4 DE 4