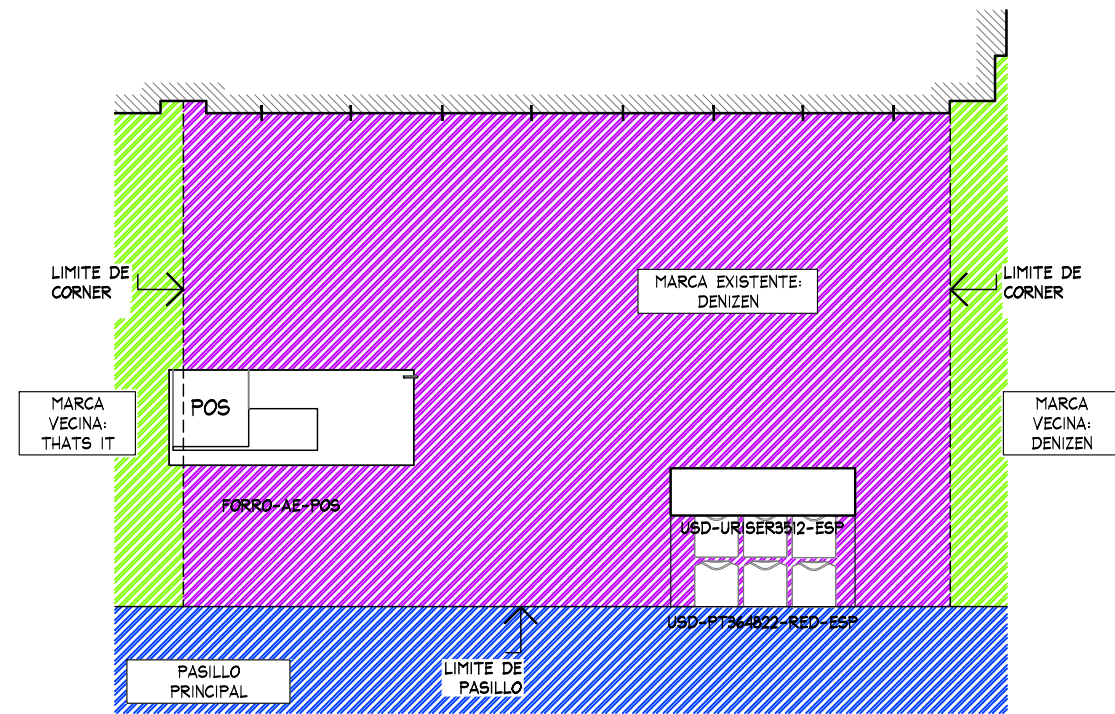


[illegible]

SIMBOLOGIA GENERAL

	INDICA MARCAS VECINAS
	INDICA ESPACIO DESIGNADO A AMERICAN EAGLE JUNIORS
	INDICA PASILLO PRINCIPAL


AL MOMENTO DEL LEVANTAMIENTO SE ENCONTRO MOBILIARIO DE LA MARCA DENIZEN,ASI COMO MOBILIARIO SUELTO,SE DEBERA DE CONTEMPLAR:

NO HAY PERIMETRO EXISTENTES, SE ENCONTRO UN VINIL DE LA MARCA THATS IT: 2690 mm.

SE ENCONTRO PISO EXISTENTE EN TIENDA, PISO CERAMICO ACABADO APARENTE MARMOL BLANCO DE 600 x 600 mm, NO SE CONSIDERA CAMBIO ZOCLO MADERA COLOR GRIS, 5 X 100 mm.

CONTACTOS VISIBLES EN LEVANTAMIENTO.

CROQUIS DE UBICACION

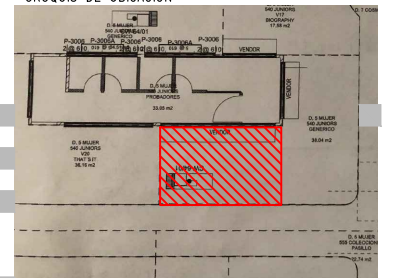


Carr. Zamora-La Barca 4300,
Cerrito de Ortiz, 59720
Zamora de Hidalgo, Mich.

AREA DE PROYECTO:	FECHA:
16.57 m2	7 abril 2022
ESCALA:	ACOTACION:
Indicada	mm
RESPONSABLE:	RESPONSABLE:
Proyectos	Arq. Ricardo Arreola

AE-LIV-ZAM-JUN-01

Todo lo contenido en este plano es propiedad de THINK ARCHITECTURE S.A. DE C.V. (R), para uso exclusivo y único del proyecto; cualquier variación o modificación deberá ser consultada. Entiendase bien antes de realizarla.


Descartes No. 93, 1er. piso
Col. Anzures, Miguel Hidalgo
C.P. 11540 TEL. 62.74.36.66 1 DE 4

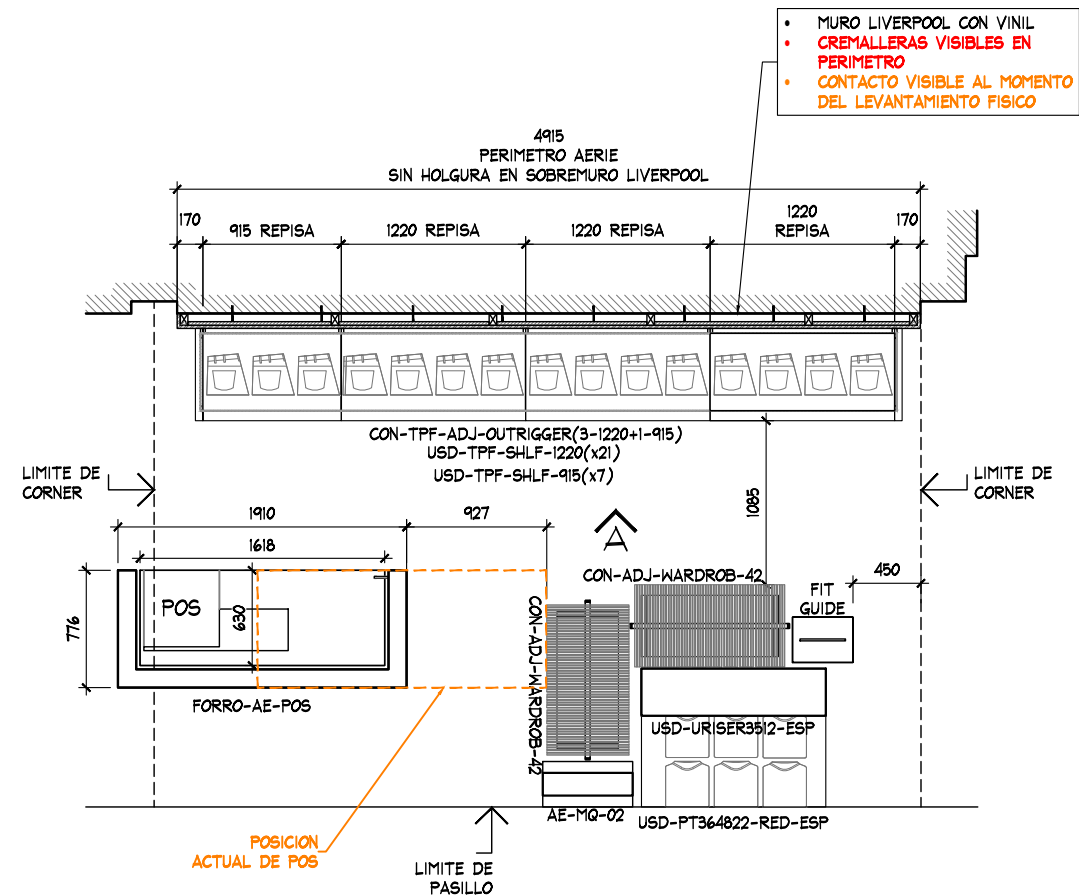[illegible]

PLANTA ARQUITECTONICA

ESC. 1:50

TABLA DE CAPACIDADES AE ZAMORA JUNIORS								
CLAVE	DESCRIPCION	Nº MUEBLES	COLGADO MINIMO	DOBLADO MINIMO	COLGADO MAXIMO	DOBLADO MAXIMO	TOTAL MINIMO	TOTAL MAXIMO
CON-TPF-ADJ-OUTRIGGER (3-1220+1-915)	PERIMETRO	1	0	0	0	0	0	0
USD-TPF-SHLF-1220MM	REPISAS	21	0	32	0	40	672	672
USD-TPF-SHLF-915MM	REPISAS	7	0	32	0	40	224	224
AE-MQ-02	MARQUEE	1	0	0	0	0	0	0
USD-URISER3512-ESP	RISER	1	0	0	0	0	0	0
CON-ADJ-WARDROB-42	TRINGLA	2	31	0	41	0	0	81
USD-PT-364822-RED-ESP	PLATAFORMA	1	0	56	0	70	56	0
FIT GUIDE	GRAFICO TOTEM	1	0	0	0	0	0	0
FORRO MUEBLE CAJA	FORRO POS	1	0	0	0	0	0	0
TOTAL EN CORNER		36	79	416	105	510	896	977

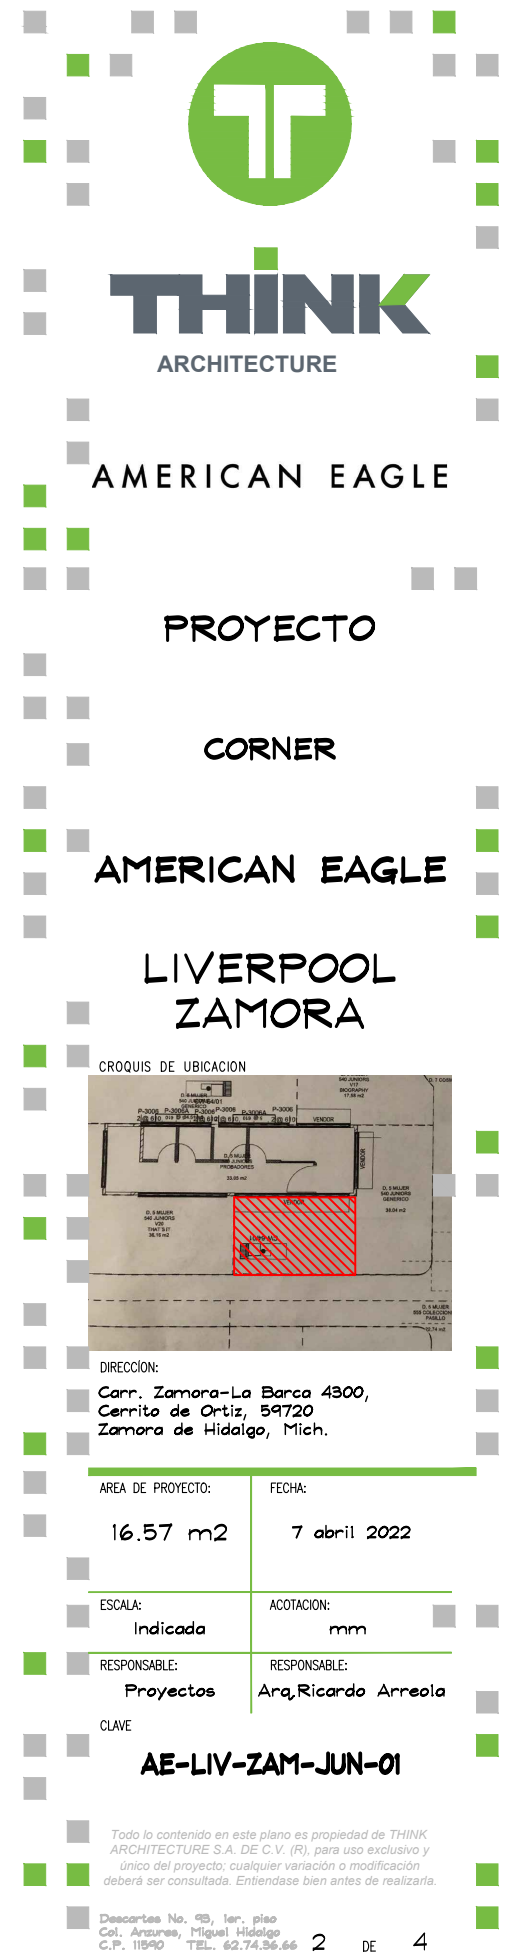

[illegible][illegible]

Technical drawing of the American Eagle logo sign. The sign is rectangular with a total width of 4607 and a height of 300. The top section is labeled 'COPETE ILUMINADO' with a height of 4607. The main body of the sign is divided into three horizontal sections: a top section with a height of 931, a middle section with a height of 1136, and a bottom section with a height of 1236. The middle section contains the text 'AMERICAN EAGLE' in a bold, sans-serif font. The bottom section is labeled 'COPETE ILUMINADO' with a height of 1236. The logo is centered horizontally and vertically within the sign. The dimensions are indicated by lines and numbers on the left side of the drawing.

Section	Height	Width
Top Section (COPETE ILUMINADO)	931	4607
Middle Section (AMERICAN EAGLE)	1136	4607
Bottom Section (COPETE ILUMINADO)	1236	4607



THINK

ARCHITECTURE

AMERICAN EAGLE

PROYECTO

CORNER

AMERICAN EAGLE

LIVERPOOL ZAMORA

CROQUIS DE UBICACION



DIRECCION:
Carr. Zamora-La Barca 4300,
Cerrito de Ortiz, 59720
Zamora de Hidalgo, Mich.

AREA DE PROYECTO:	FECHA:
16.57 m ²	7 abril 2022
ESCALA:	ACOTACION:
Indicada	mm
RESPONSABLE:	RESPONSABLE:
Proyectos	Ara,Ricardo Arreola

CLAVE



AE-LIV-ZAM-JUN-01

Toda lo contenido en este plano es propiedad de THINK ARCHITECTURE S.A. DE C.V. (R), para uso exclusivo y único del proyecto; cualquier variación o modificación deberá ser consultada. Entiendase bien antes de realizarla.

Desarrollado por: No. 95, 1er. piso
Col. Anzures, Miguel Hidalgo
C.P. 11590 TEL.: 62.74.36.66

3 DE 4

CROQUIS DE UBICACION

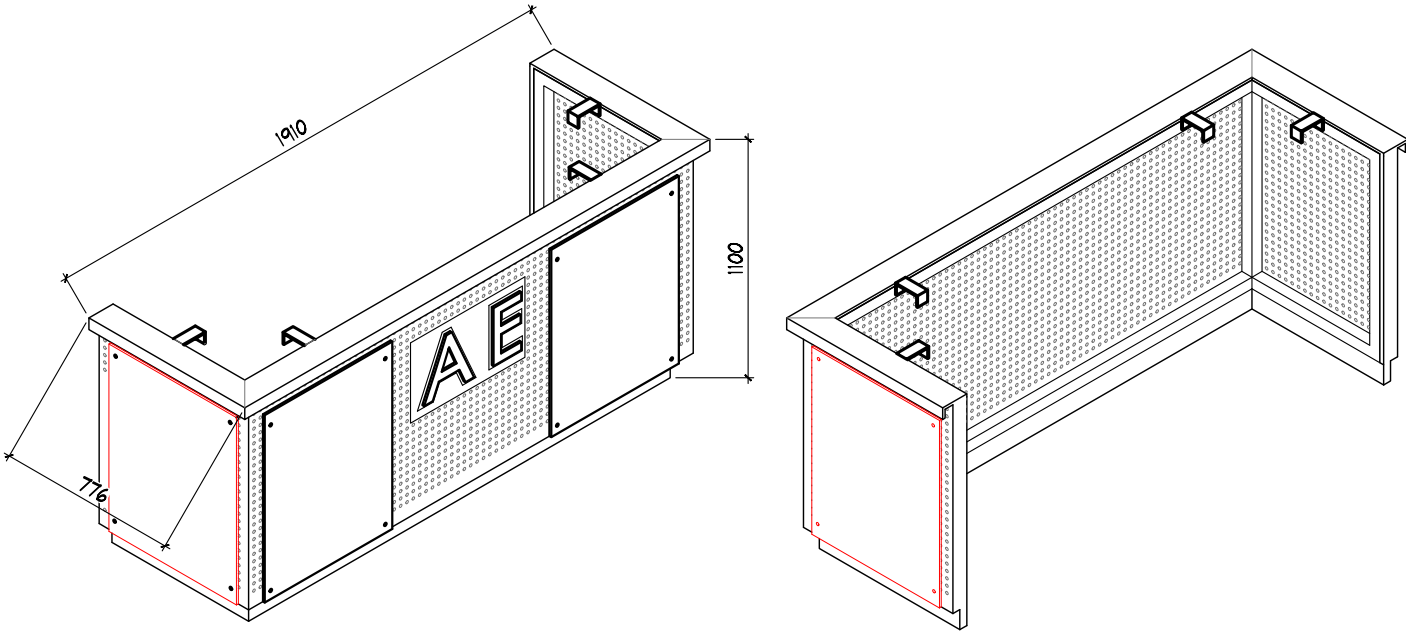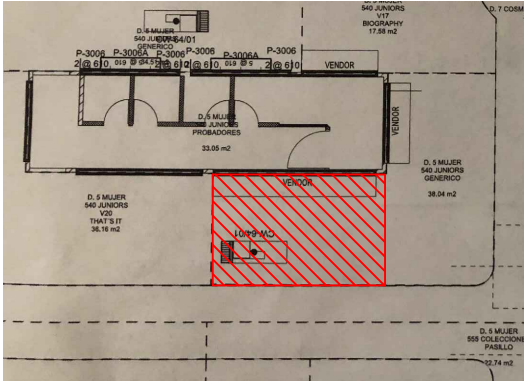

ISOMETRICO TIPO DE FORRO D/CAJA S/E



ESTADO ACTUAL



ESTADO ACTUAL



THINK
ARCHITECTURE

AMERICAN EAGLE


PROYECTO

CORNER

AMERICAN EAGLE

LIVERPOOL
ZAMORA

CROQUIS DE UBICACION

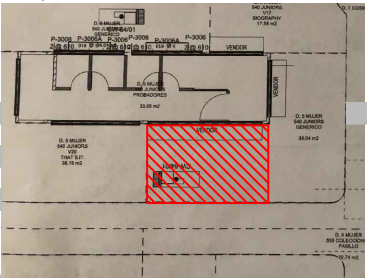

DIRECCION:
Carr. Zamora-La Barca 4300,
Cerrito de Ortiz, 59720
Zamora de Hidalgo, Mich.

AREA DE PROYECTO:	FECHA:
16.57 m2	7 abril 2022
ESCALA: Indicada	ACOTACION: mm
RESPONSABLE: Proyectos	RESPONSABLE: Arq. Ricardo Arreola
CLAVE:	
AE-LIV-ZAM-JUN-01	

Toda la contenido en este plano es propiedad de THINK ARCHITECTURE S.A. DE C.V. (R), para uso exclusivo y único del proyecto; cualquier variación o modificación deberá ser consultada. Entendase bien antes de realizarla.